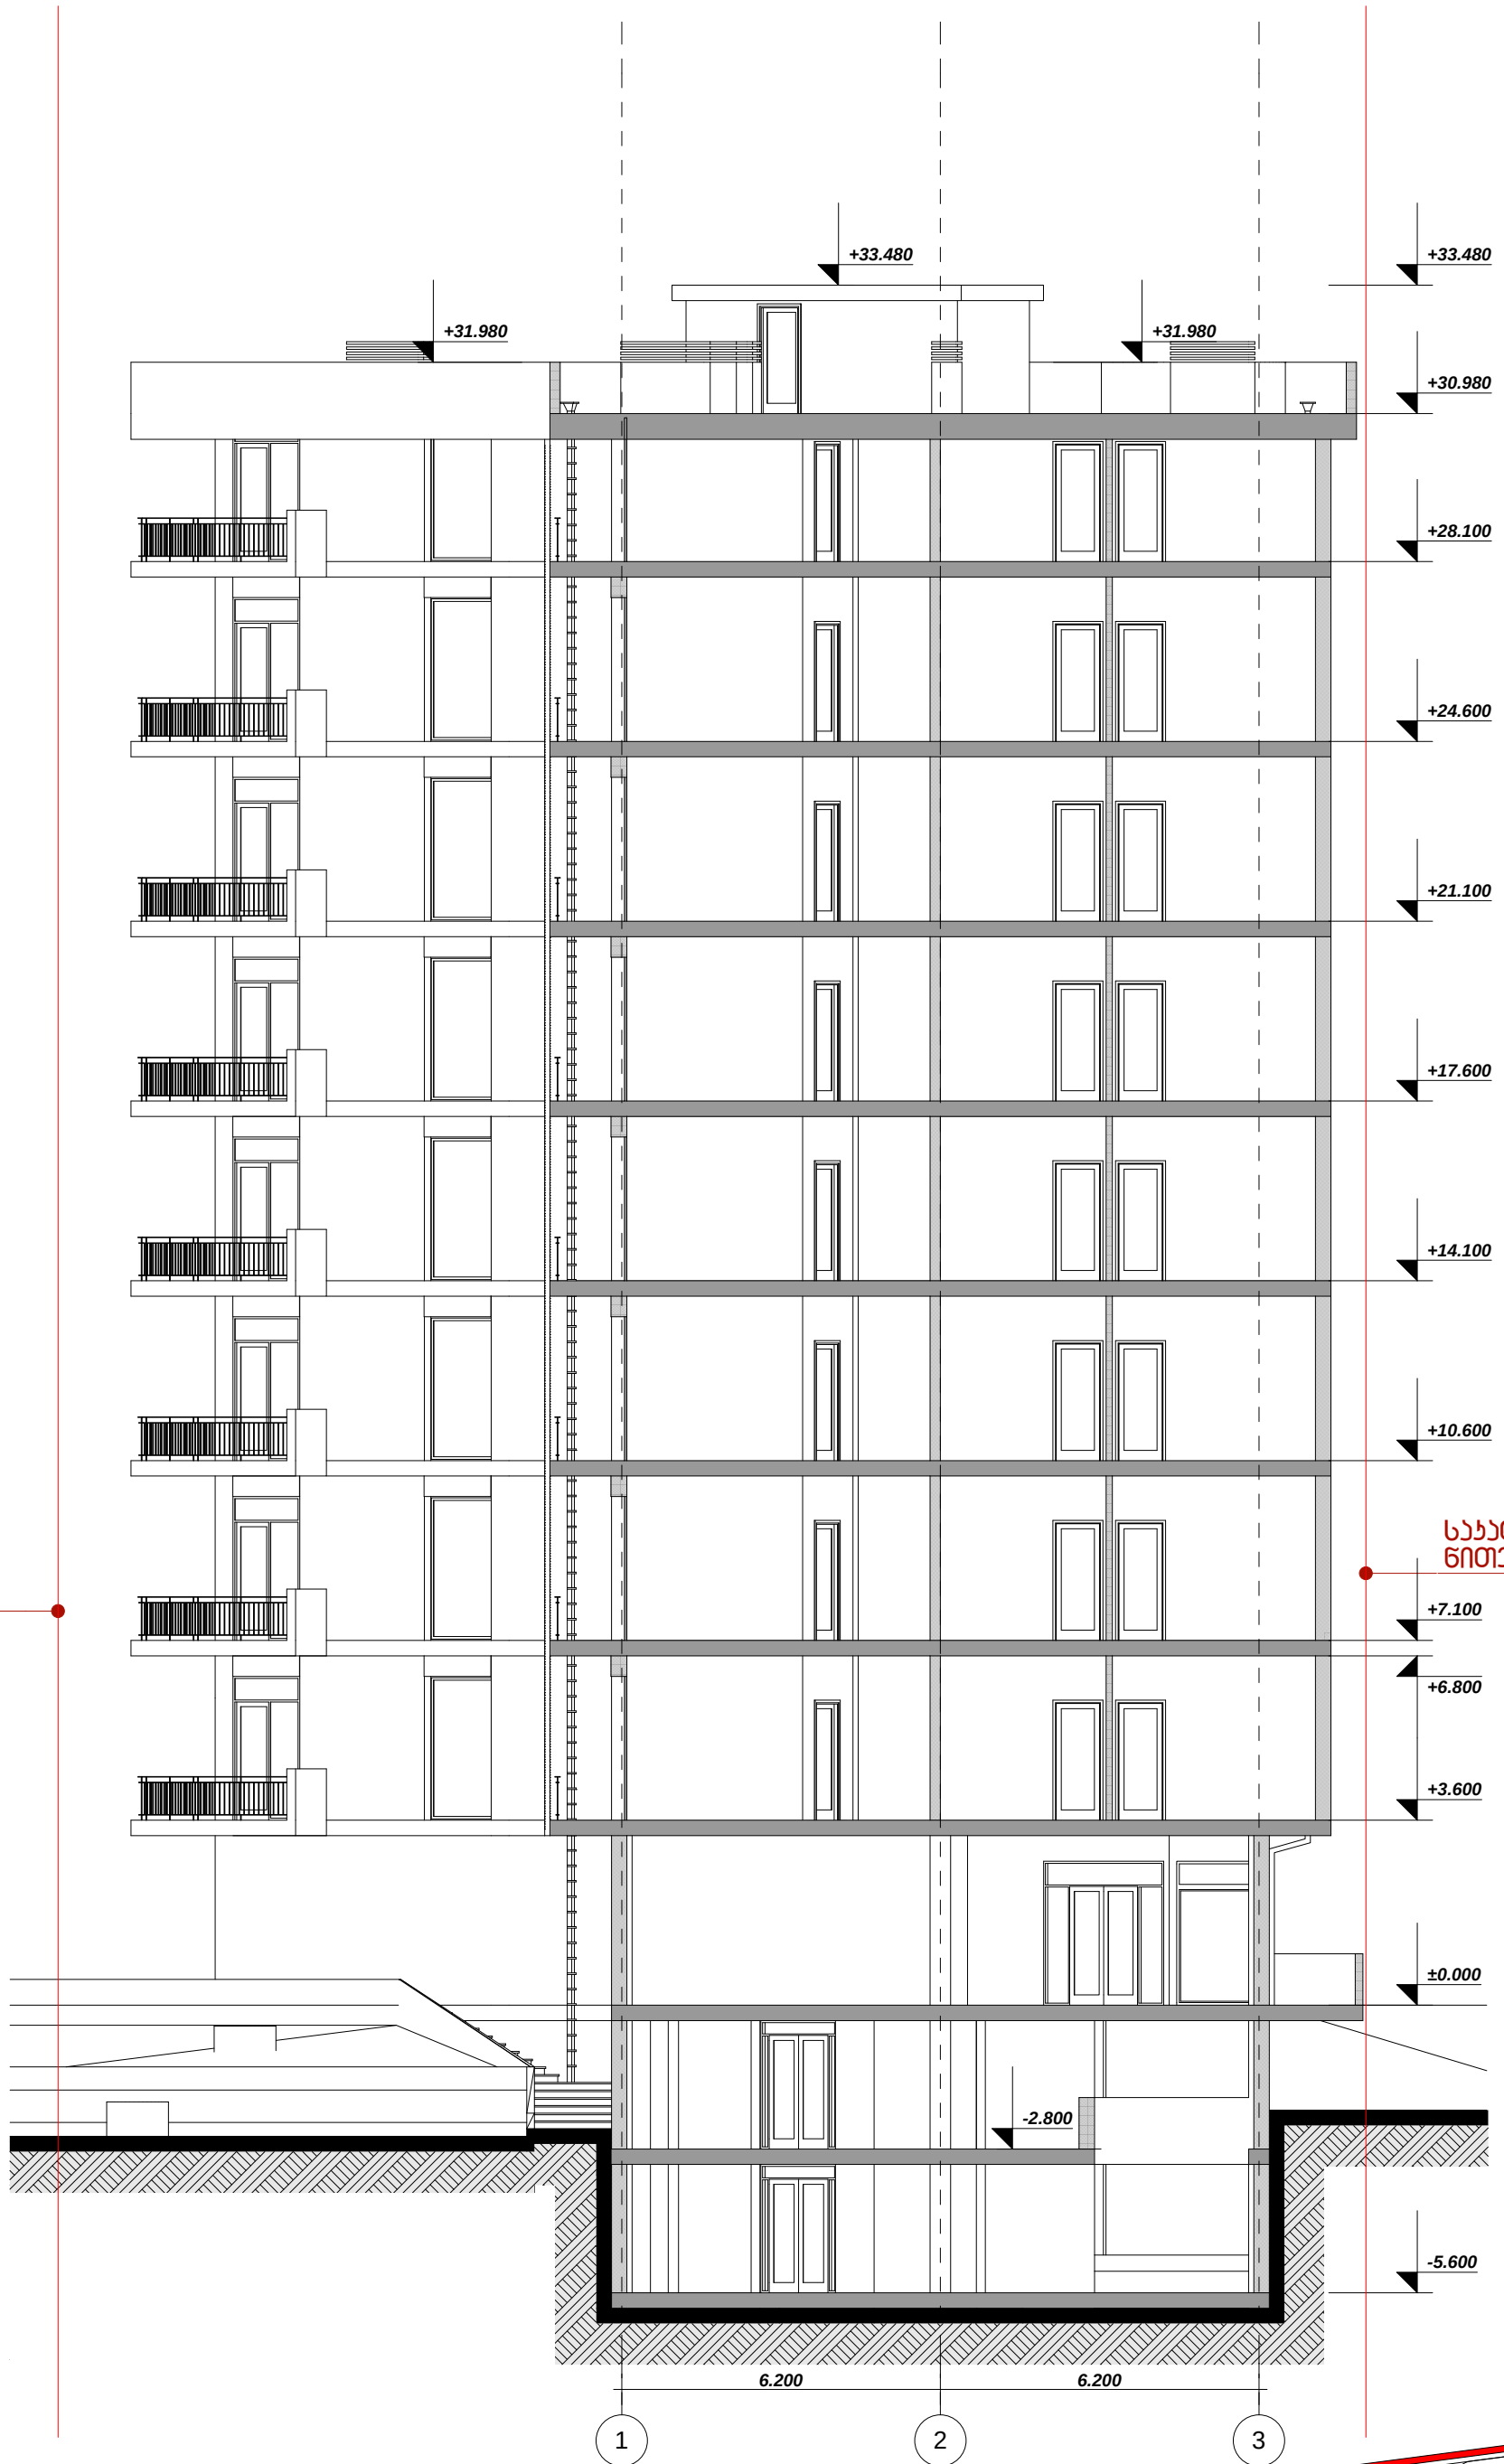

მრავალბინიანი საცხოვრებელი კორპუსი ნუცუბიძის ქუჩაზე

ჭრილი 2-2

პრ. ავტორი	თ.აბაშიძე
პრ. ავტორი	ო.გაბუნია
შეასრულა	ო.გაბუნია
შეამოწმა	თ.აბაშიძე

2015წ.

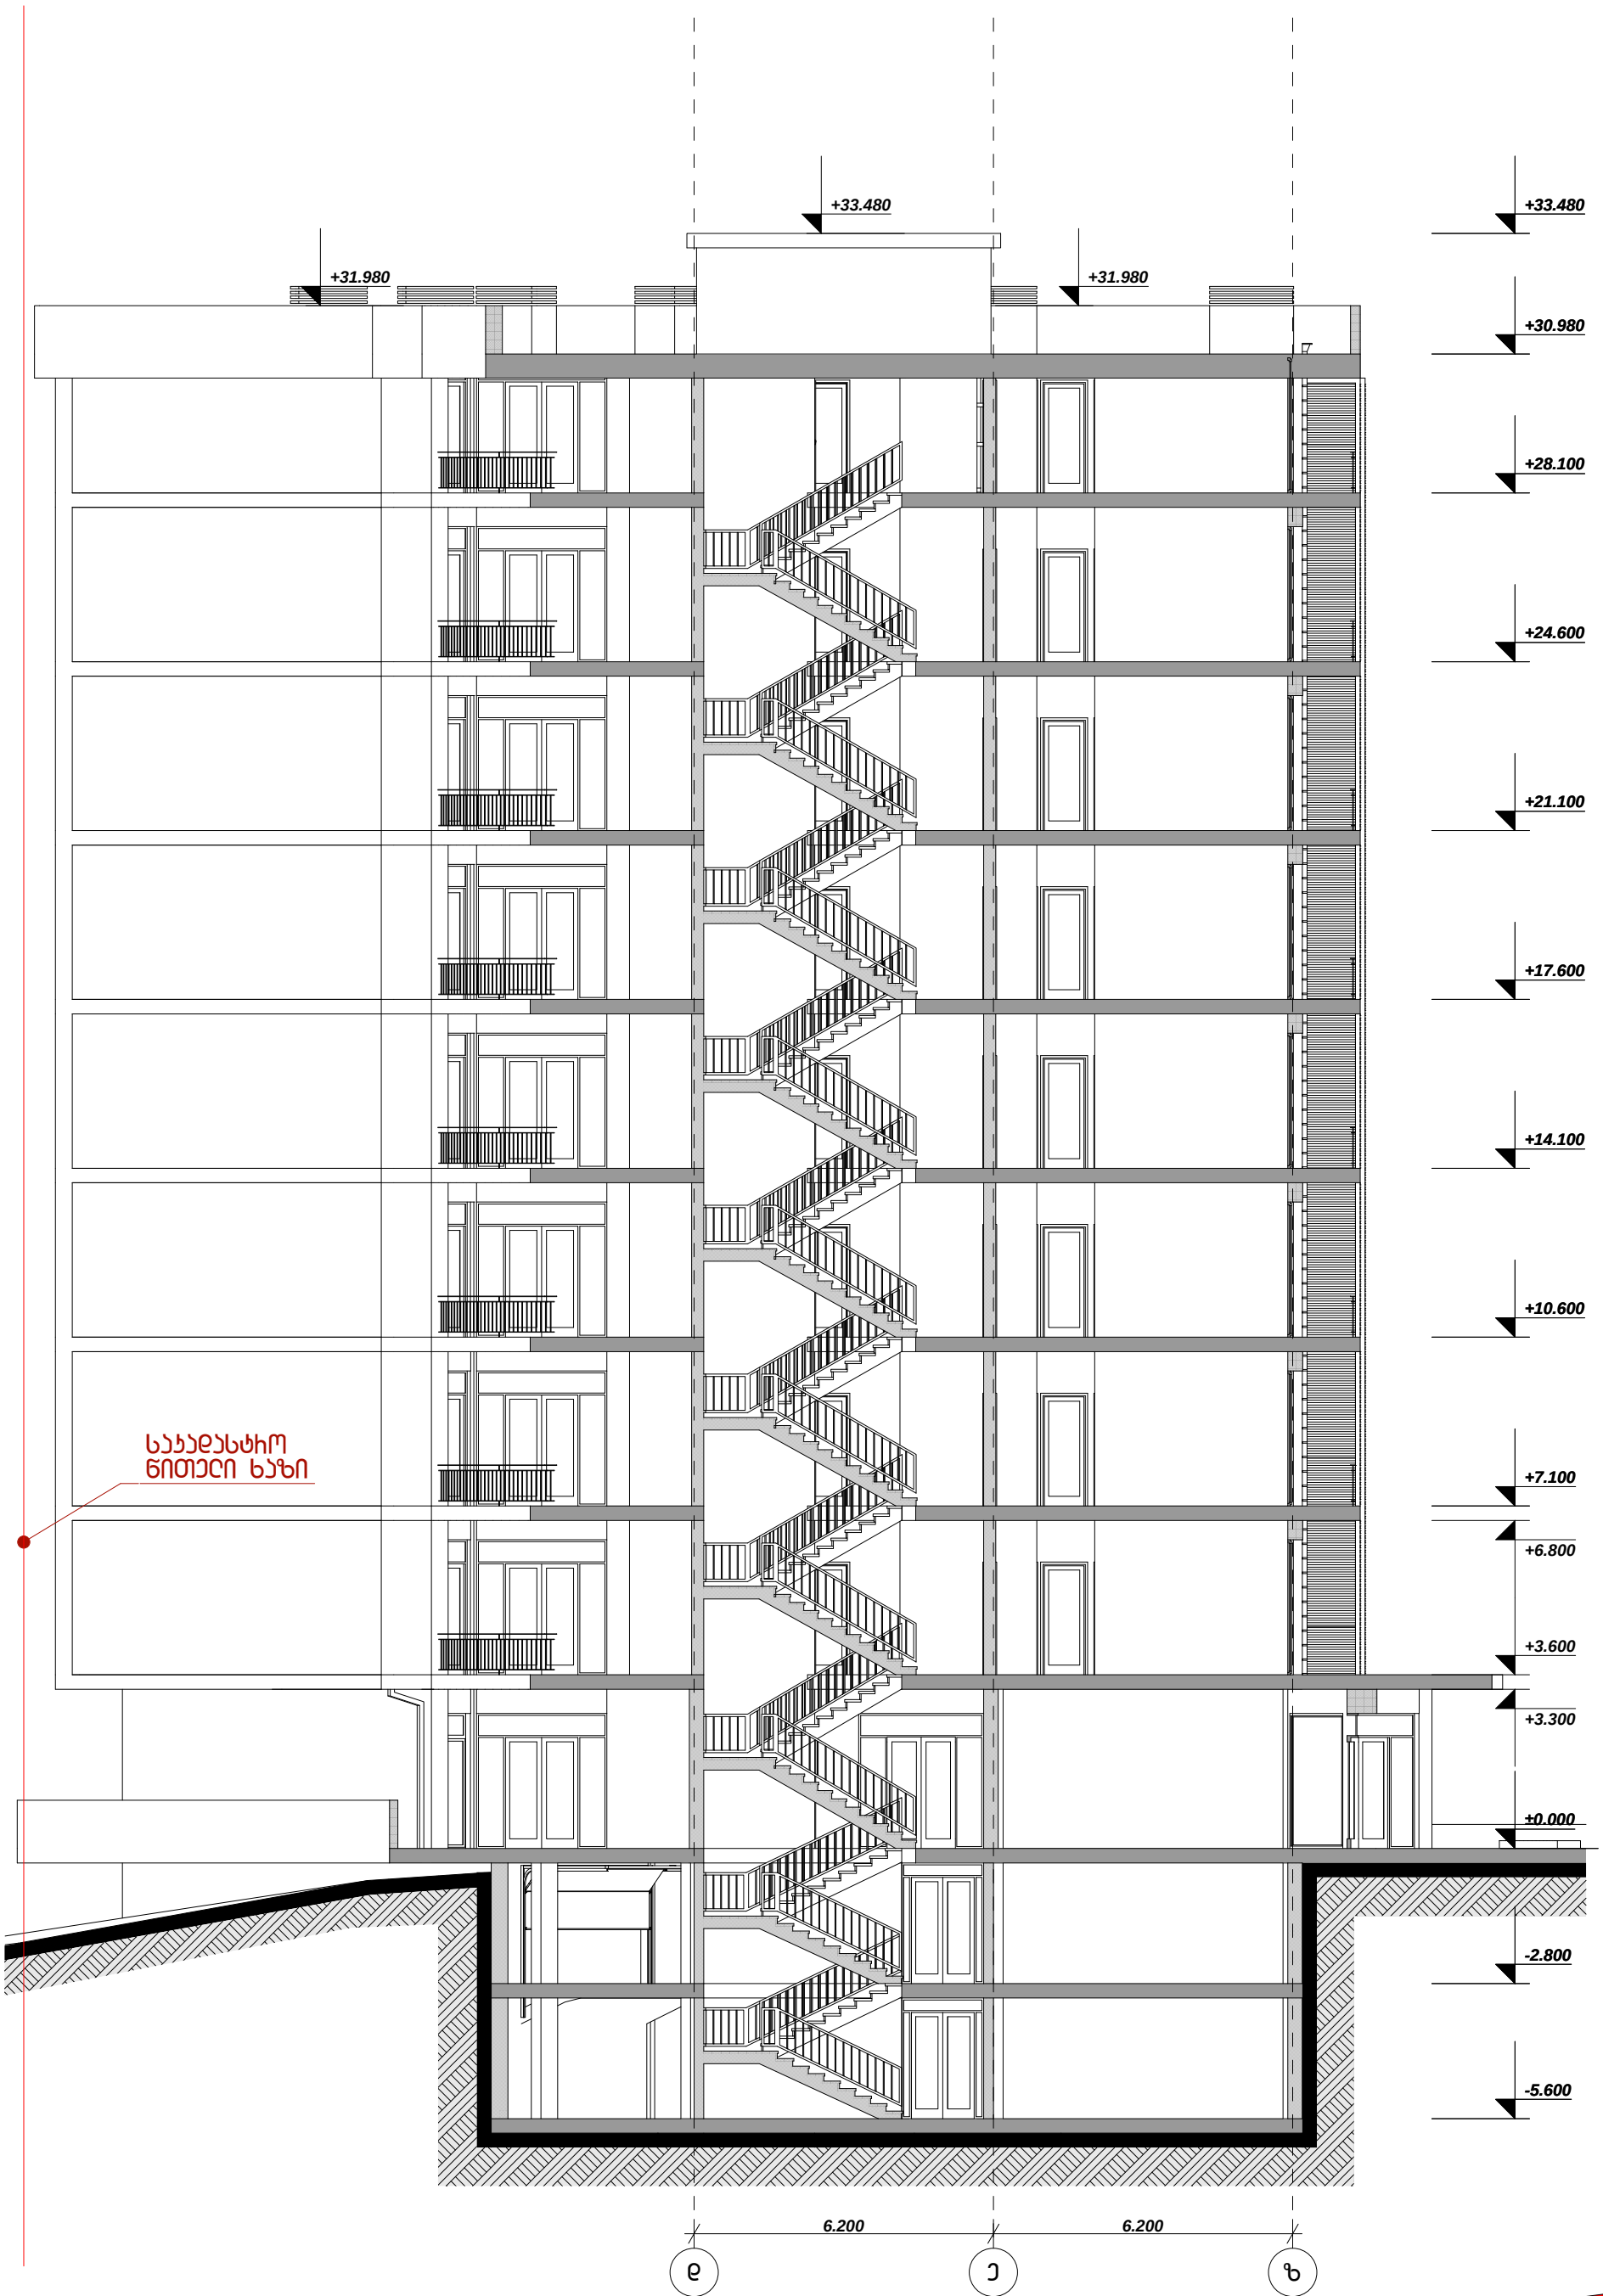

მრავალბინიანი ცახოვრებელი ჯორჯუსი
ნუცუბიძის ქუჩაზე

ჯრილი 1-1

ჯრ. ავტორი	თ.აბაშიძე
ჯრ. ავტორი	ო.გაბუნია
შეასრულა	ო.გაბუნია
შეამოწმა	თ.აბაშიძე

2015წ.