თბილისი, მარჯანიშვილის ქ. № 4
II სართული
ტელ: 96 34 43
პროფესიონალ
კონსულტანტთა
ჯგუფი

ავტოფარეხის გეგმა -6.00 ნიშნულზე

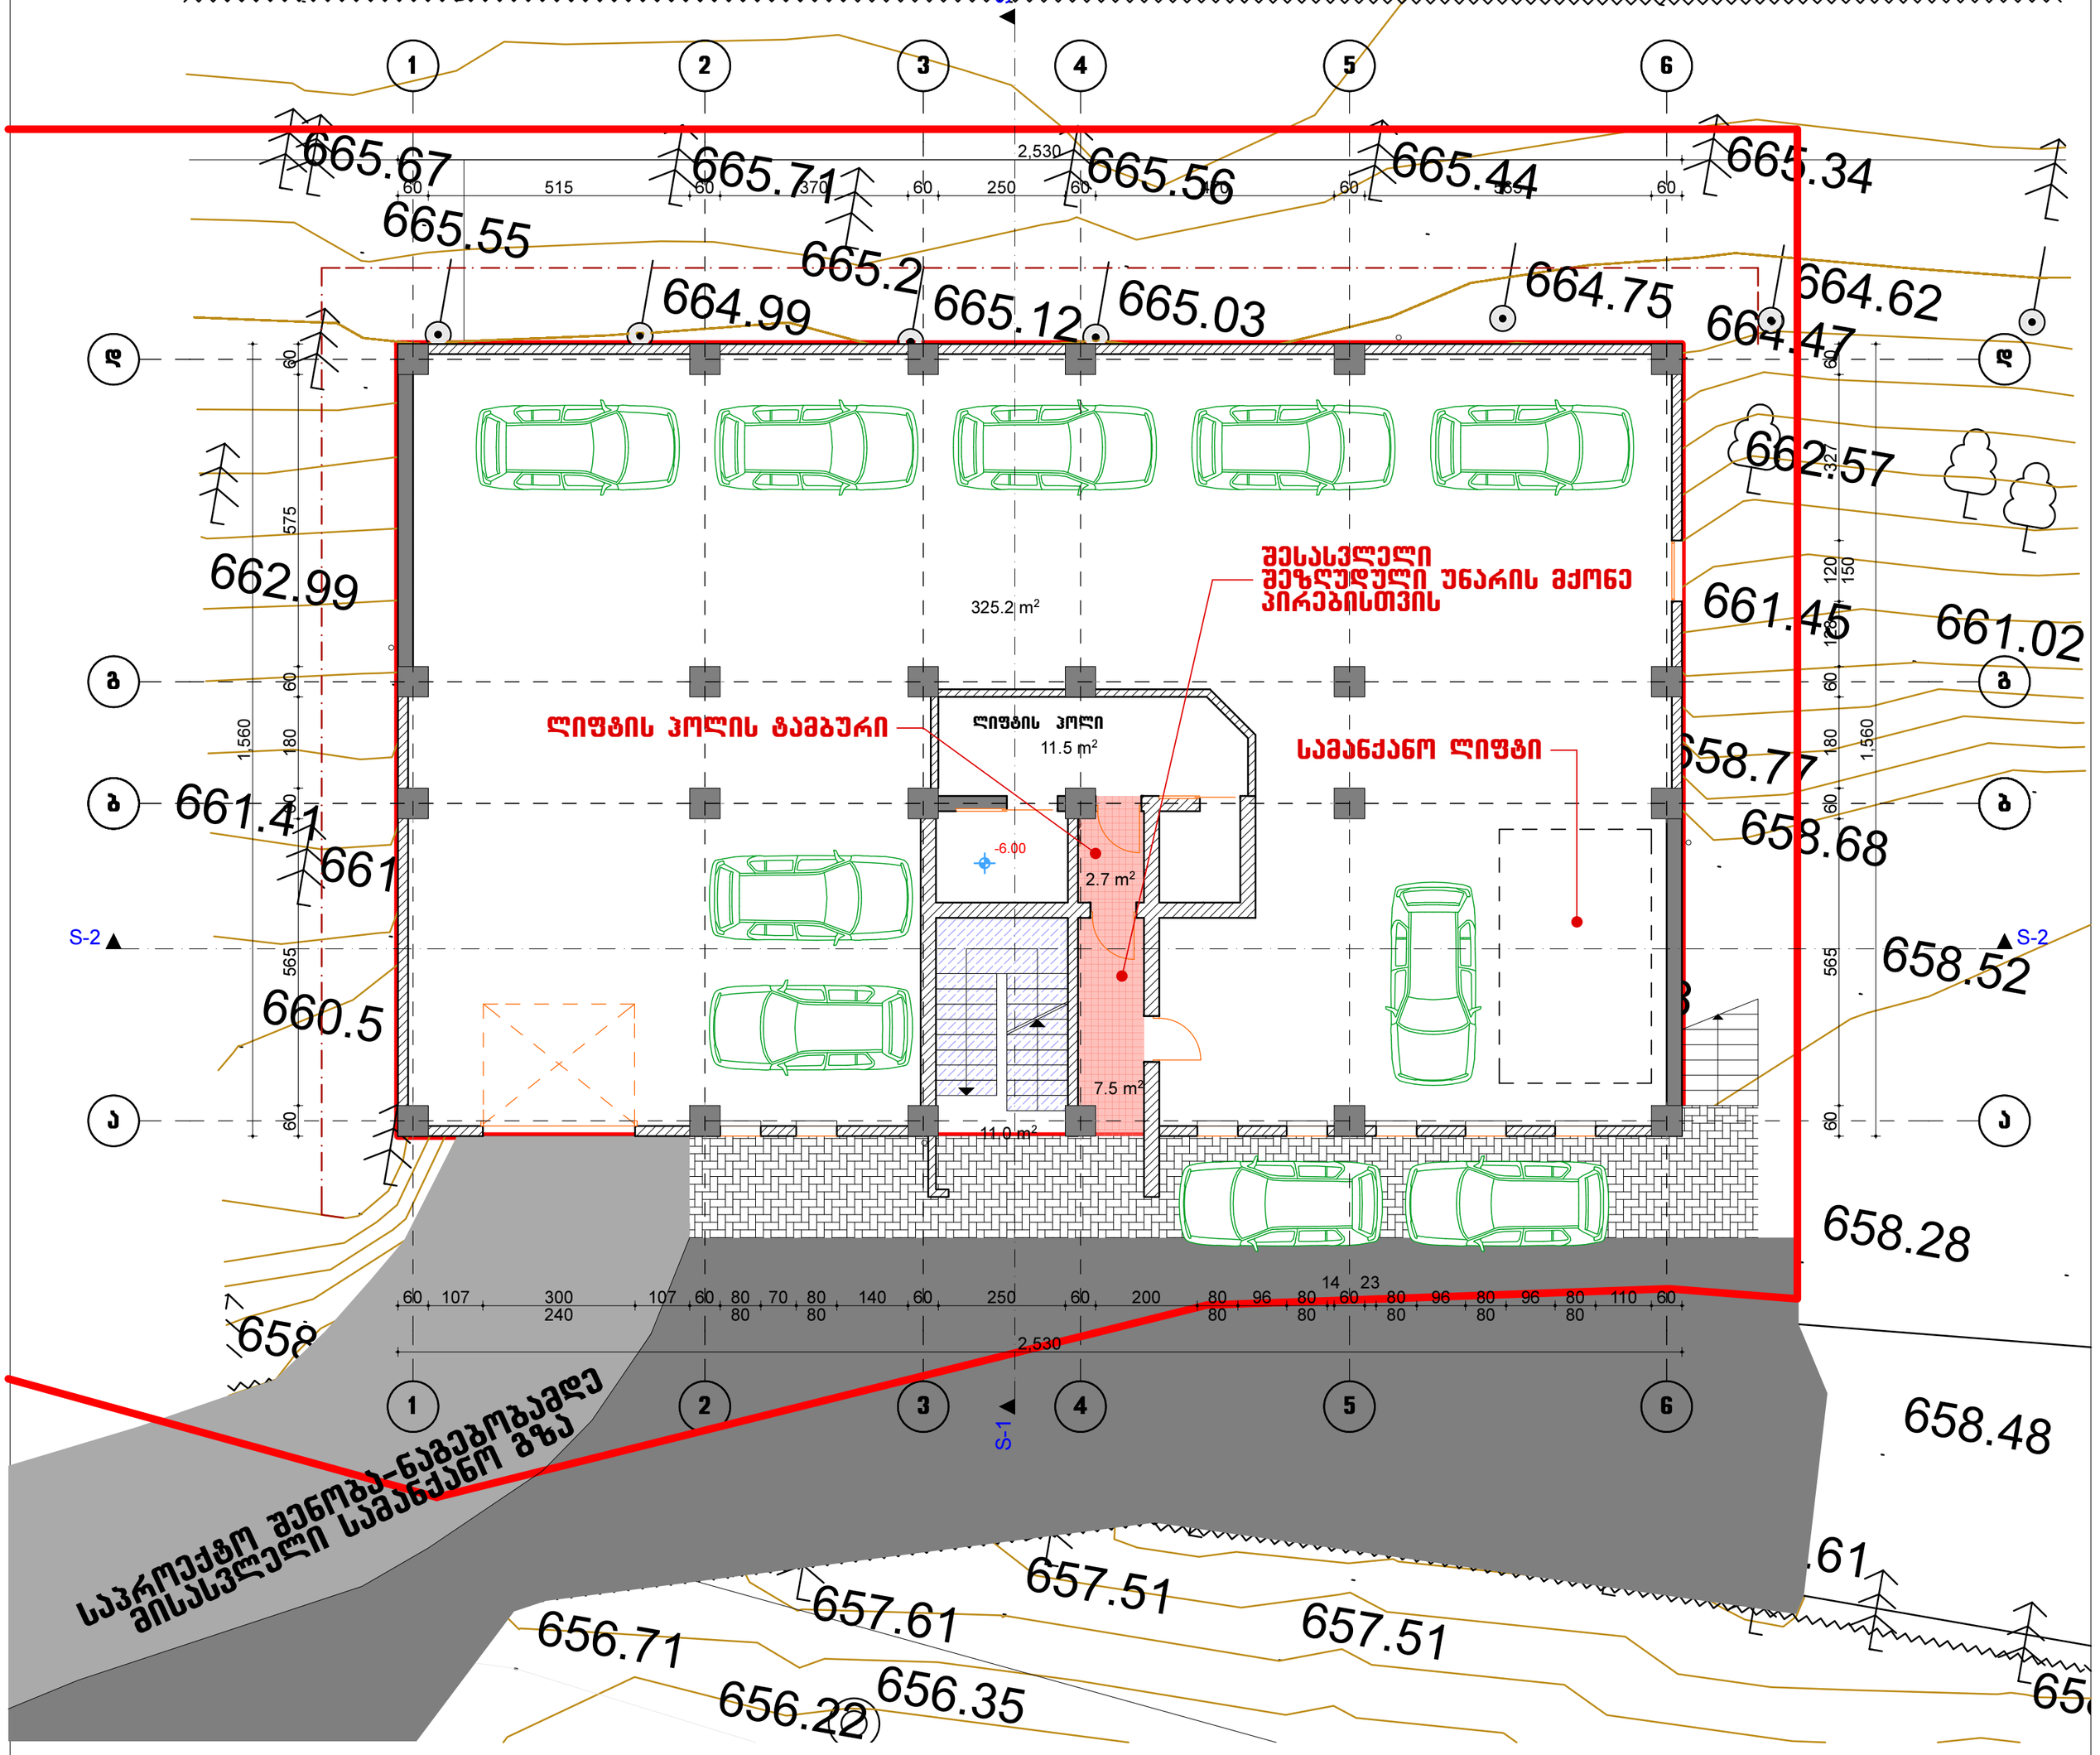

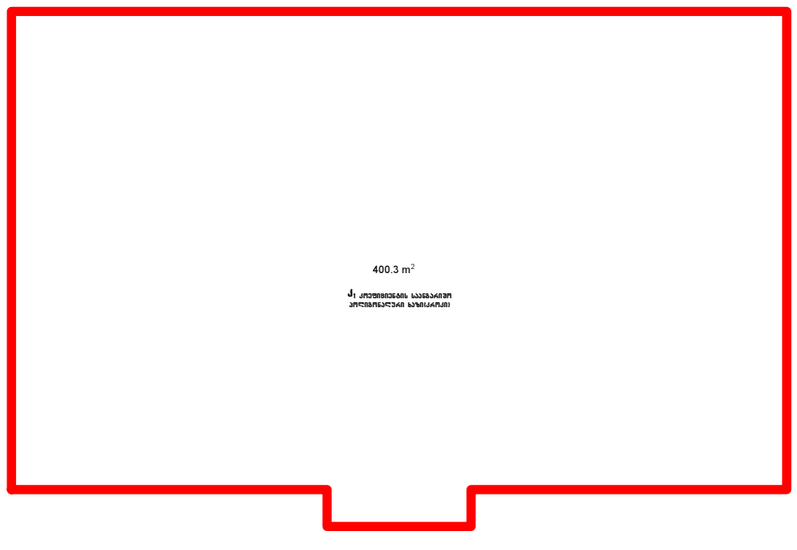

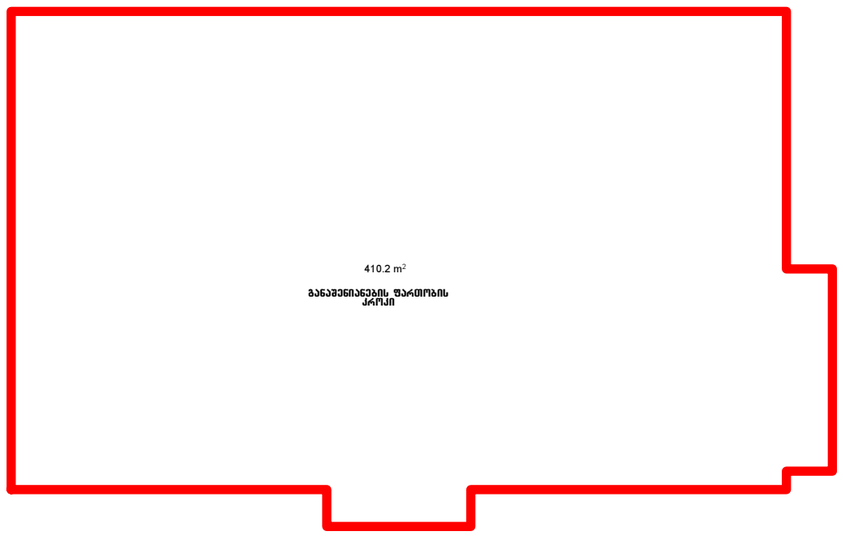

დირექტორი	გ. გულდაშვილი		ობიექტის დასახელება	დამკვეთი	შპს "პაუს გრუპ"
არქიტექტორი	დ. ბაირამაშვილი		მრავალბინიანი საცხოვრებელი სახლი		
შეასრულა	გ. ჯანაშვილი			მასშტაბი	ფურც-ბი / ფურც.
				1:100	

თბილისი, მარჯანიშვილის ქ. № 4
II სართული
ტელ: 96 34 43
პროფესიონალ
კონსულტანტთა
ჯგუფი

ავტოფარეხის გეგმა -3.00 ნიშნულზე

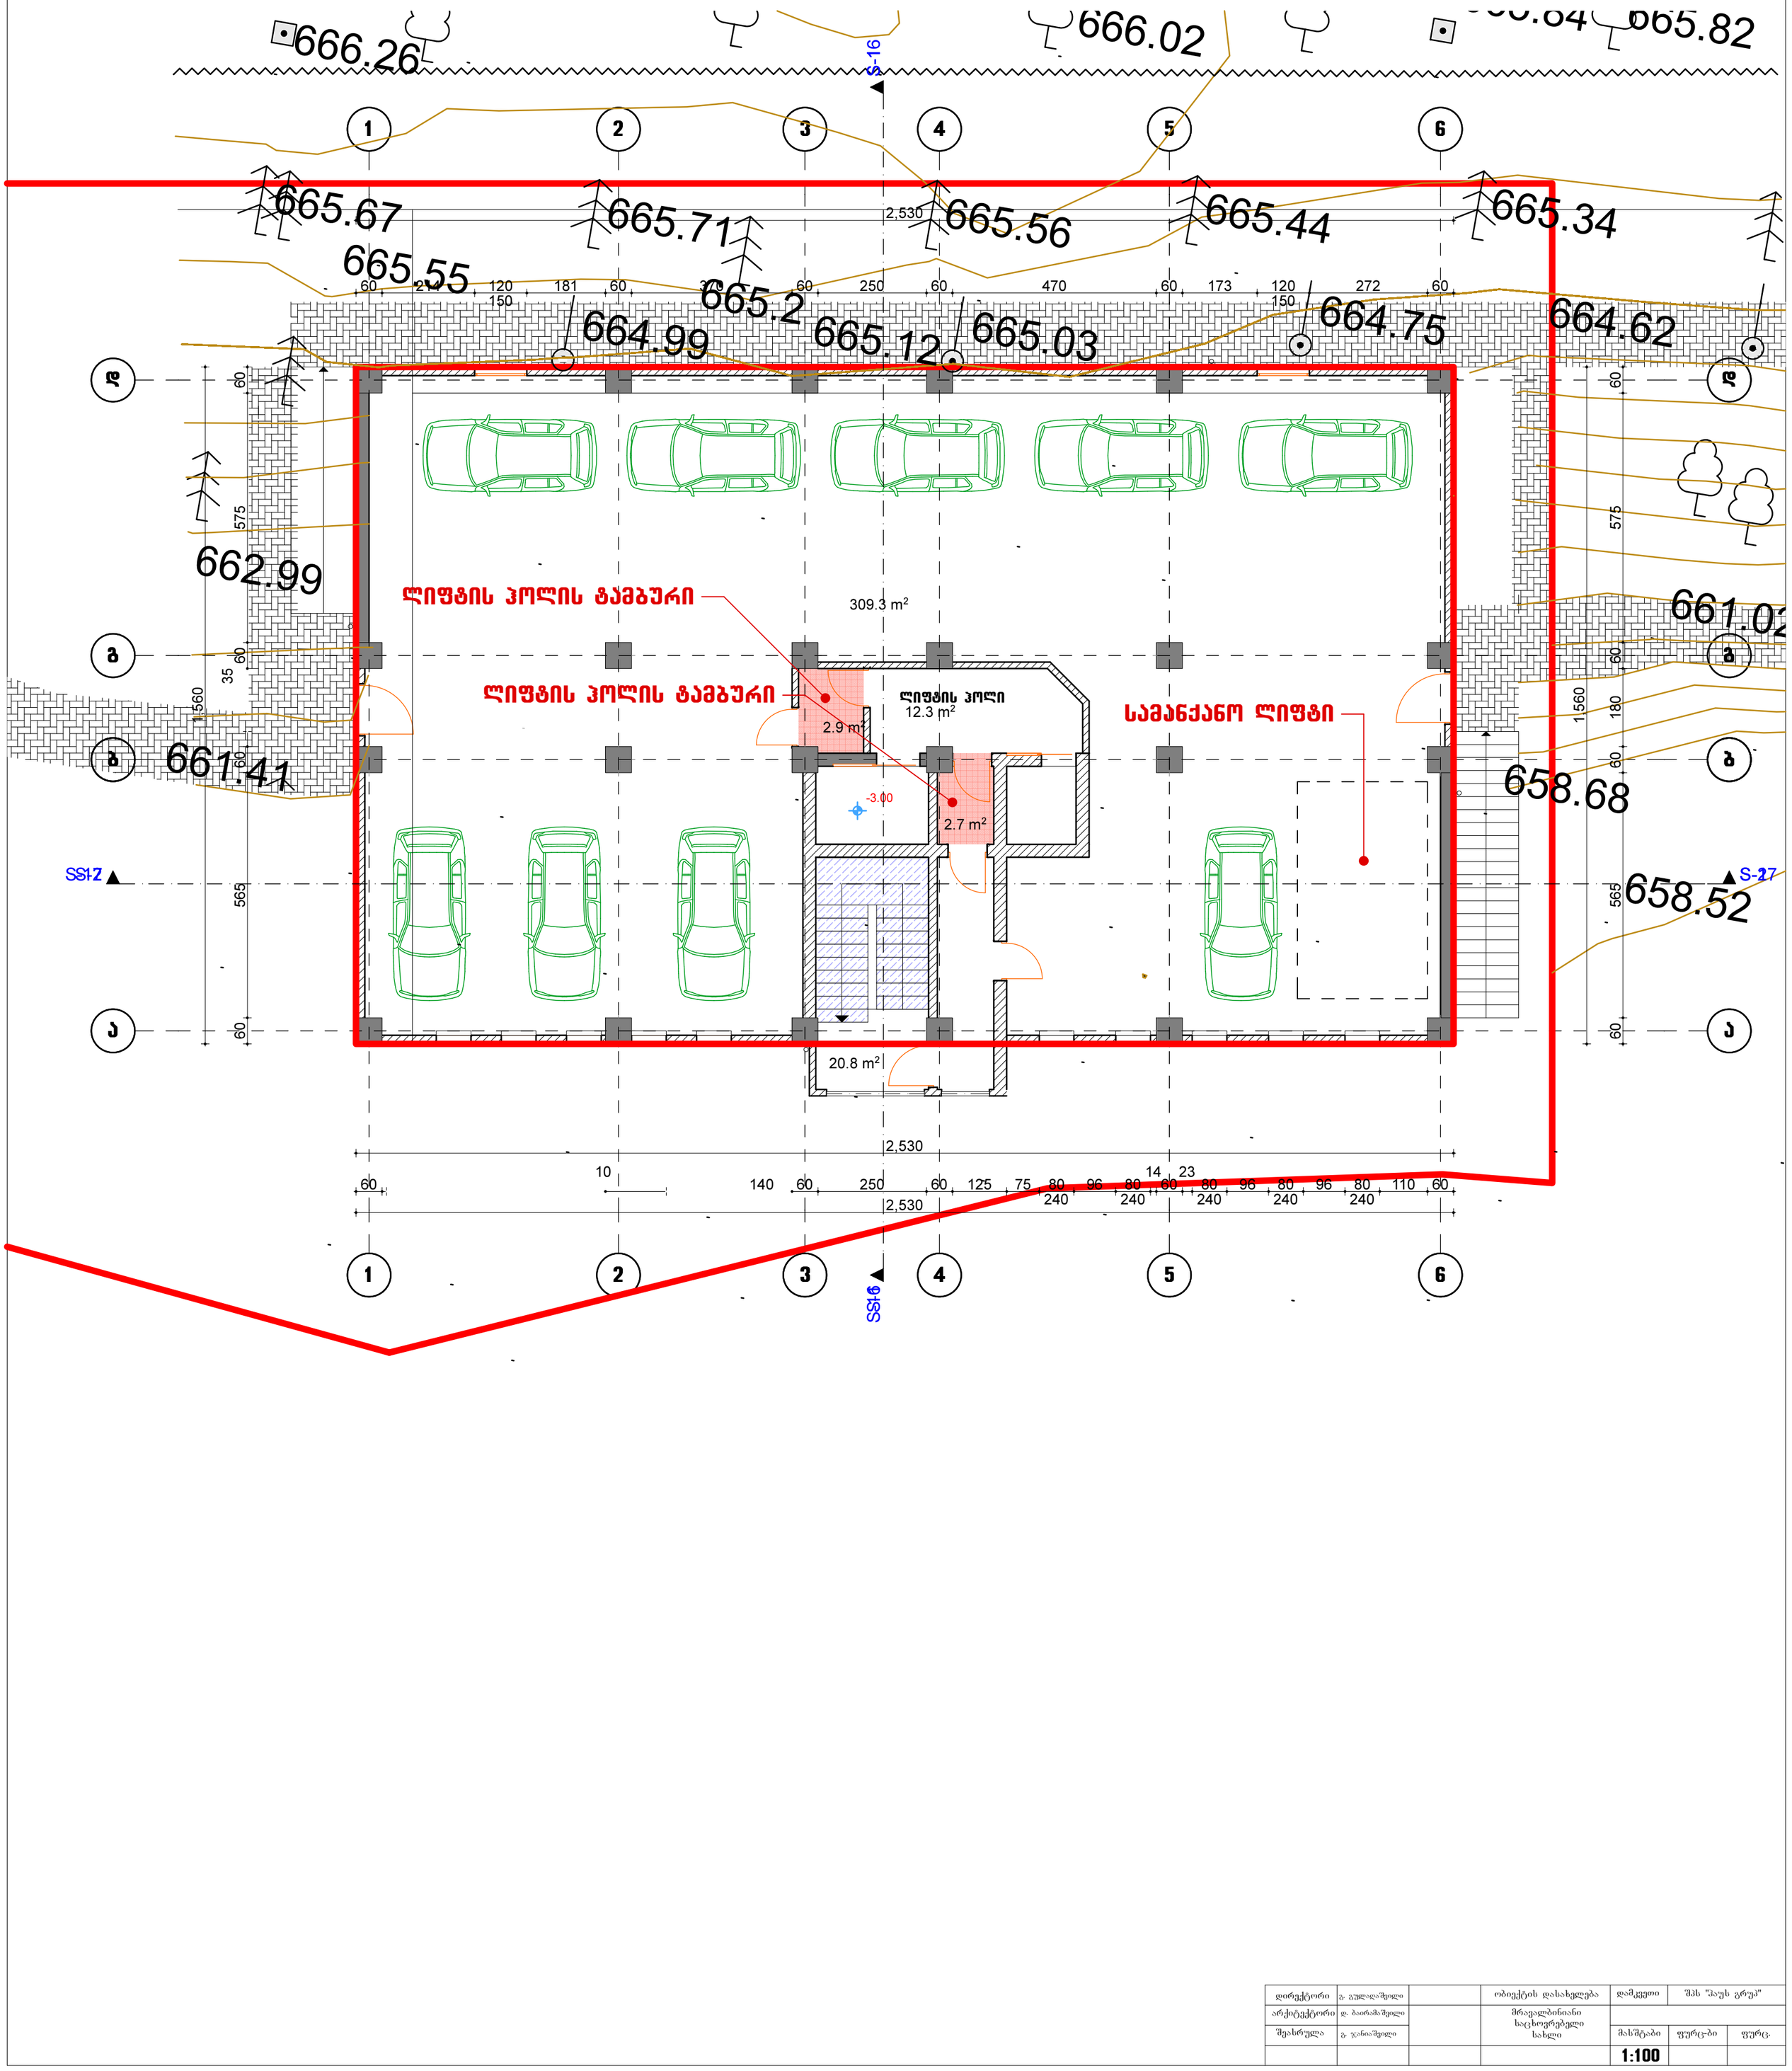

დირექტორი	გ. გულალაშვილი		ობიექტის დასახელება	დამკვეთი	შპს "ჰაუს გრუპ"	
არქიტექტორი	დ. ბაირამაშვილი		მრავალბინიანი საცხოვრებელი სახლი			
შეასრულა	გ. ჯანიაშვილი			მასშტაბი	ფურც-ბი	ფურც.
				1:100		

თბილისი, მარჯანიშვილის ქ. № 4
II სართული
ტელ: 96 34 43
პროფესიონალ
კონსულტანტთა
ჯგუფი

I სართულის გეგმა ±0.00 ნიშნულზე



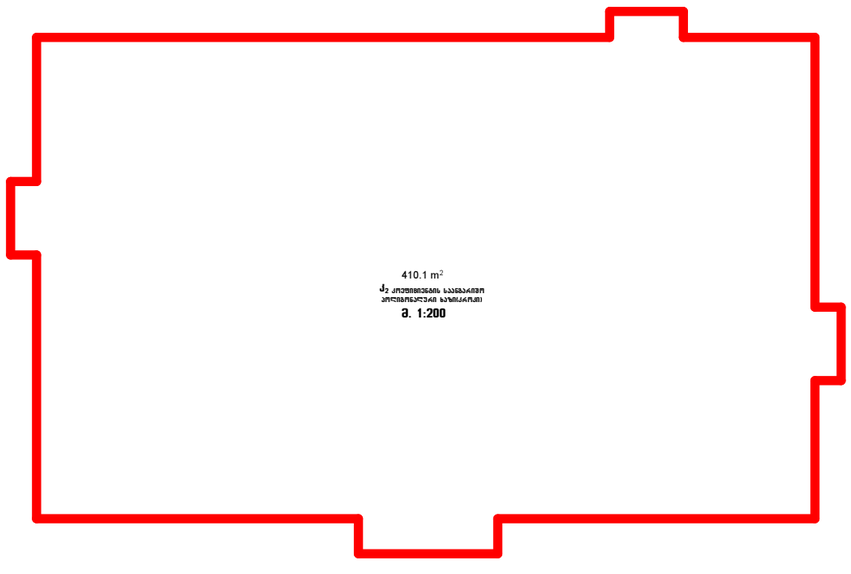

1 საერთო ოთახი
2 საძინებელი
3 სან. კვანძი
4 აივანი
5 სამზარეულო
6 კონდიციონერისა და ქვაბის მოსაწყობი სათავსო

საცხოვრებელი ფართი 311.2 მ²
საზაფხულო ფართი 86.0 მ²
სადარბაზოს და კიბის უჯრედის ფართი 43.0 მ²
კონდიციონერისა და ქვაბის მოსაწყობი სათავსო 6.00 მ²

დირექტორი	გ. გულალაშვილი		ობიექტის დასახელება	დამკვეთი	შპს "ჰაუს გრუპ"	
არქიტექტორი	დ. ბაირამაშვილი		მრავალბინიანი საცხოვრებელი სახლი			
შეასრულა	გ. ჯანიაშვილი			მასშტაბი	ფურც-ბი	ფურც.
				1:100		

თბილისი, მარჯანიშვილის ქ. № 4
II სართული
ტელ: 96 34 43
პროფესიონალ
კონსულტანტთა
ჯგუფი

II სართულის გეგმა +3.20 ნიშნულზე

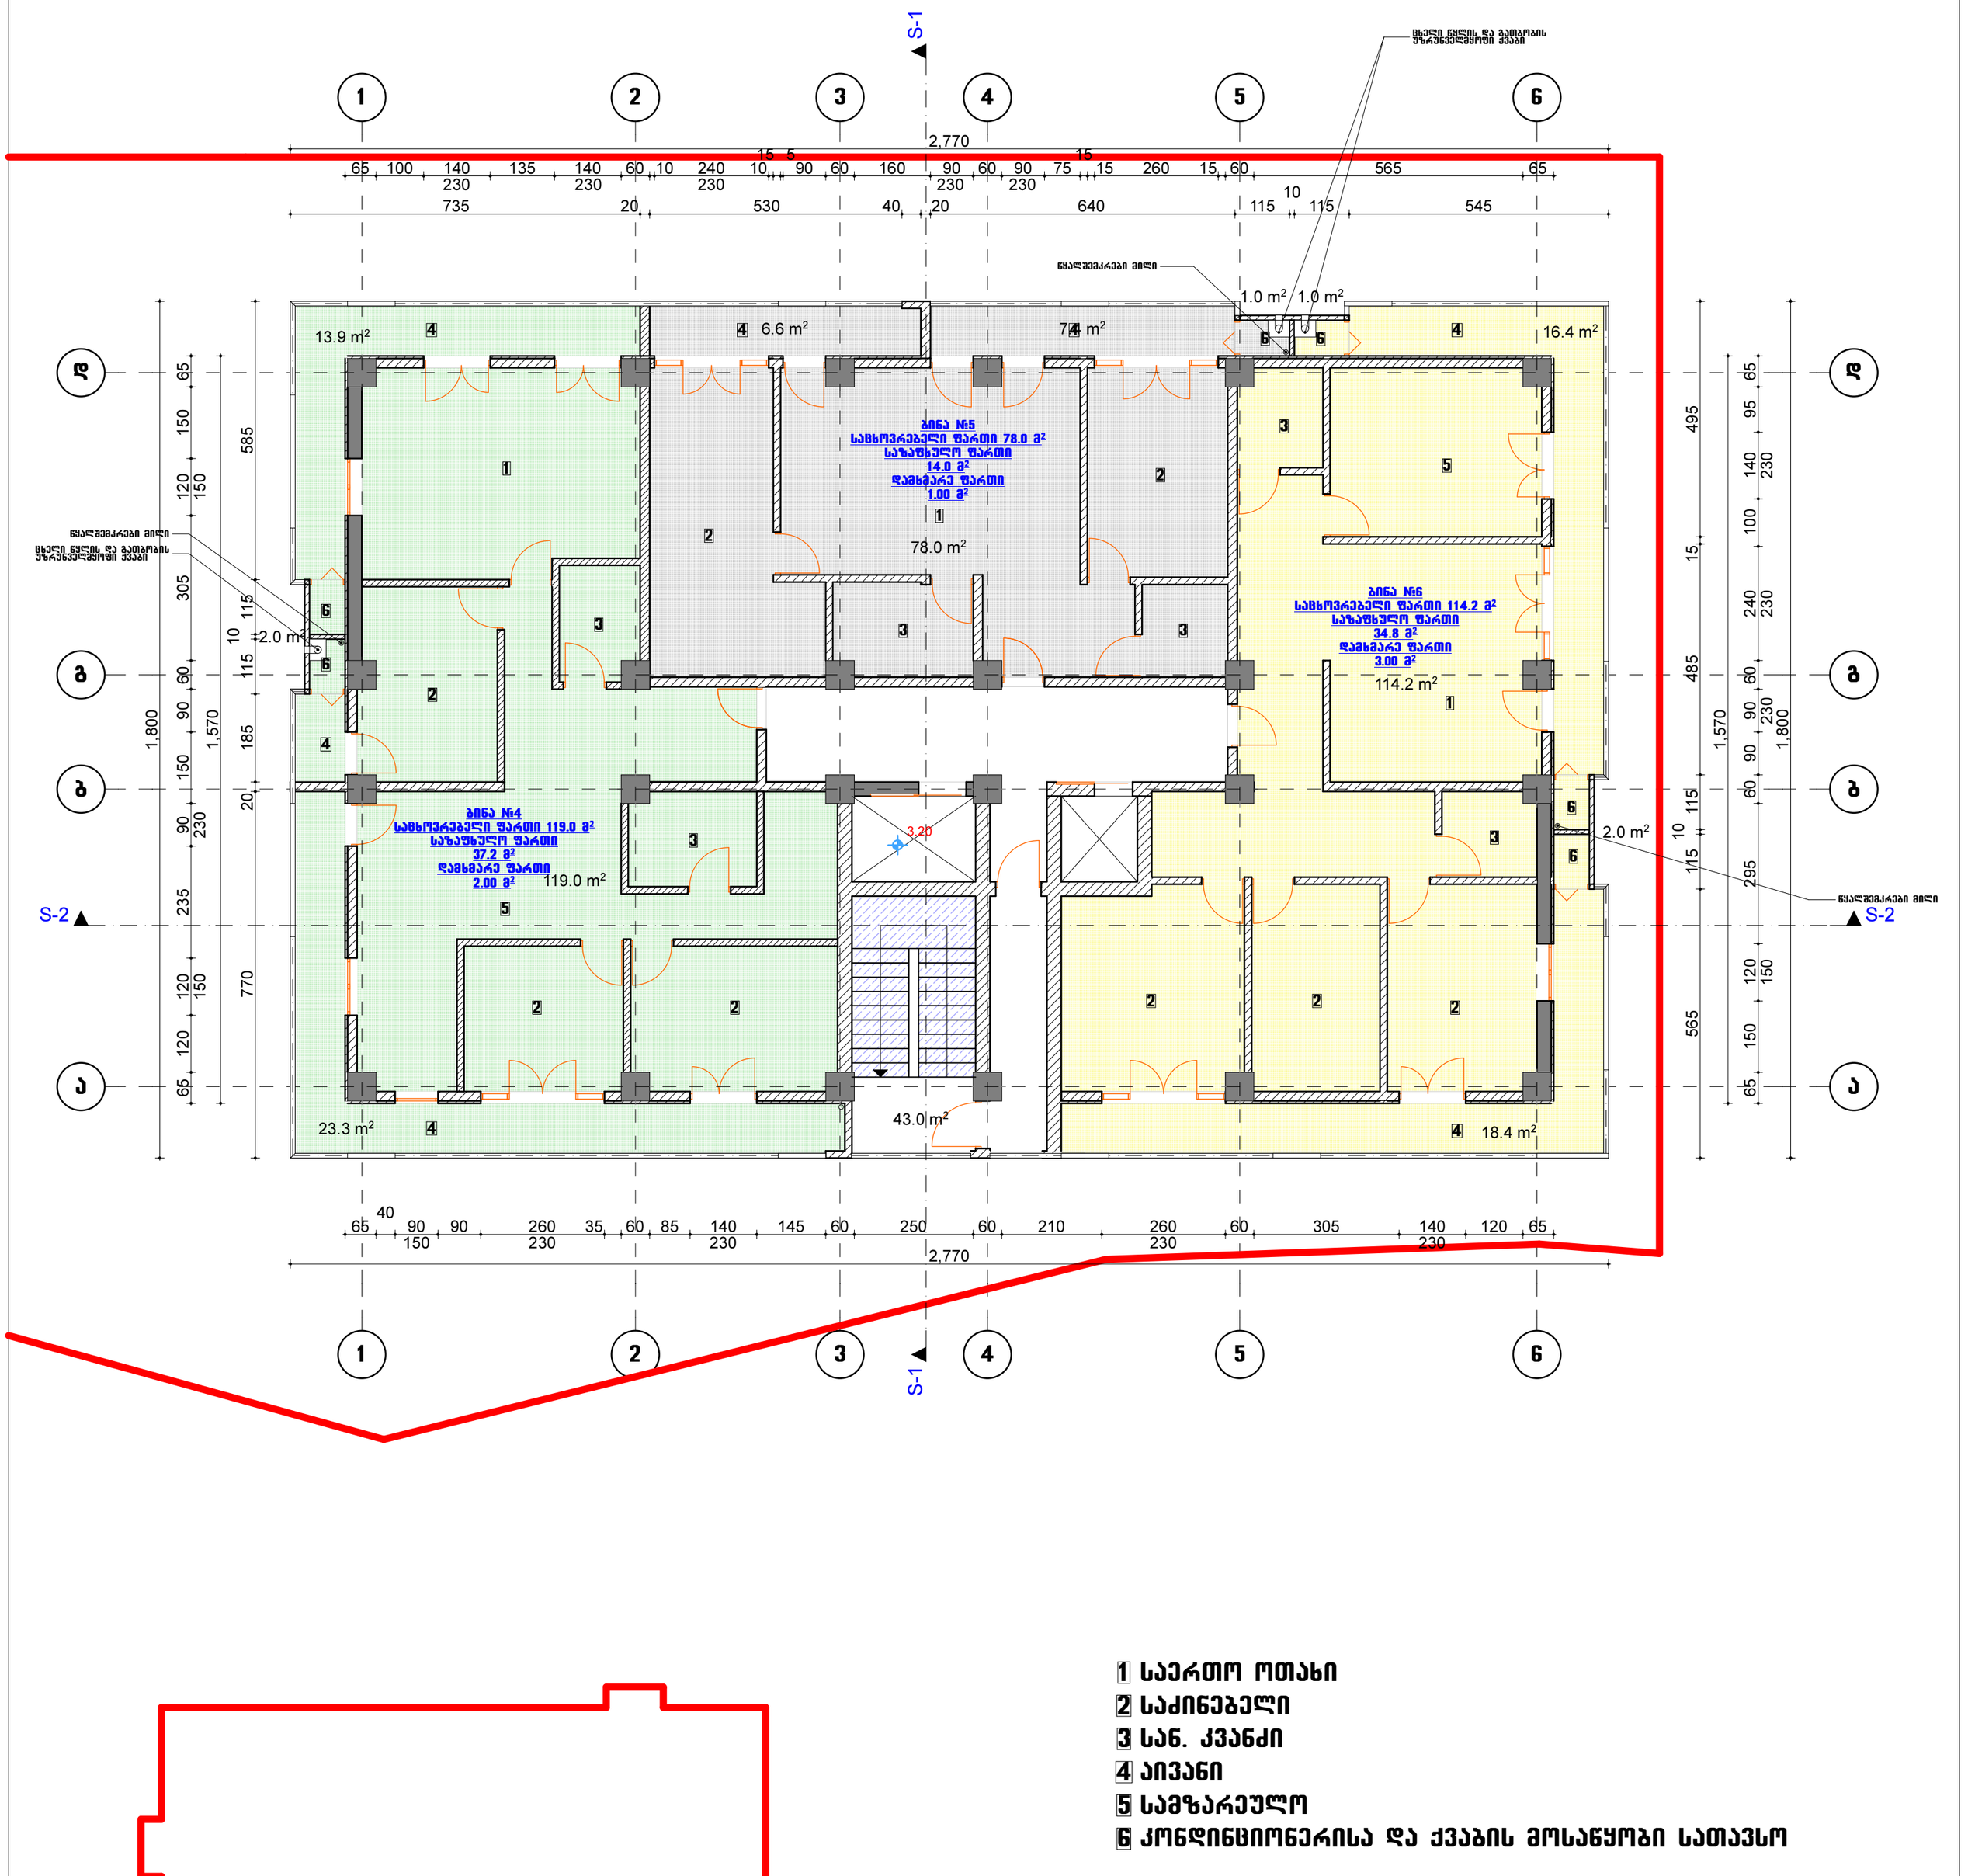

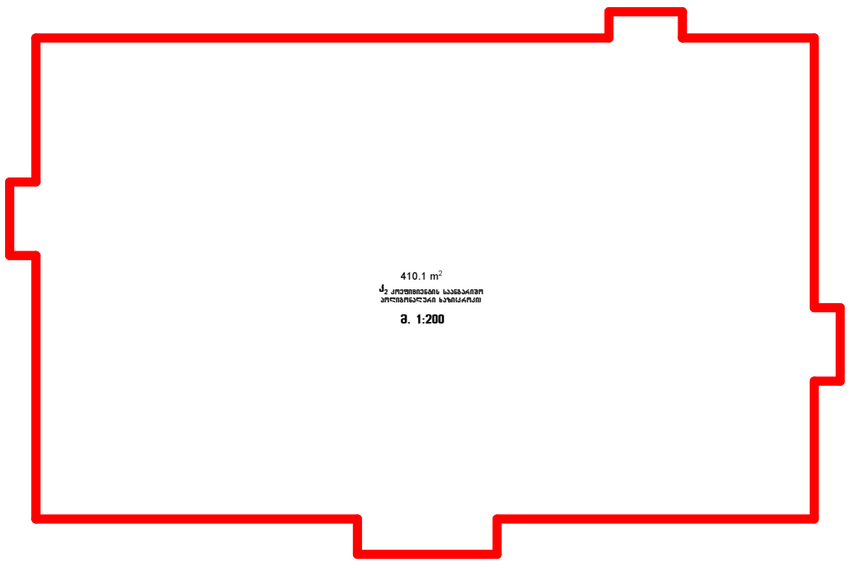

1 საერთო ოთახი
2 საძინებელი
3 სან. კვანძი
4 აივანი
5 სამზარეულო
6 კონდიციონერისა და ქვაბის მოსაწყობი სათავსო

საცხოვრებელი ფართი 311.2 მ²
საზაფხულო ფართი 86.0 მ²
სადარბაზოს და კიბის უჯრედის ფართი 43.0 მ²
კონდიციონერისა და ქვაბის მოსაწყობი სათავსო 6.00 მ²

დირექტორი	გ. გულალაშვილი		ობიექტის დასახელება	დამკვეთი	შპს "ჰაუს გრუპ"	
არქიტექტორი	დ. ბაირამაშვილი		მრავალბინიანი საცხოვრებელი სახლი			
შეასრულა	გ. ჯანიაშვილი			მასშტაბი	ფურც-ბი	ფურც.
				1:100		

თბილისი, მარჯანიშვილის ქ. № 4
II სართული
ტელ: 96 34 43
პროფესიონალ
კონსულტანტთა
ჯგუფი

III სართულის გეგმა +6.40 ნიშნულზე



1 საერთო ოთახი
2 საძინებელი
3 სან. კვანძი
4 აივანი
5 სამზარეულო
6 კონდიციონერისა და ქვაბის მოსაწყობი სათავსო

საცხოვრებელი ფართი 312.9 მ²
საზაფხულო ფართი 86.0 მ²
სადარბაზოს და კიბის უჯრედის ფართი 43.2 მ²
კონდიციონერისა და ქვაბის მოსაწყობი სათავსო 6.00 მ²

დირექტორი	გ. გულალაშვილი		ობიექტის დასახელება	დამკვეთი	შპს "ჰაუს გრუპ"	
არქიტექტორი	დ. ბაირამაშვილი		მრავალბინიანი საცხოვრებელი სახლი			
შეასრულა	გ. ჯანიაშვილი			მასშტაბი	ფურც-ბი	ფურც.
				1:100		

თბილისი, მარჯანიშვილის ქ. № 4
II სართული
ტელ: 96 34 43
პროფესიონალ
კონსულტანტთა
ჯგუფი

IV სართულის გეგმა +9.60 ნიშნულზე

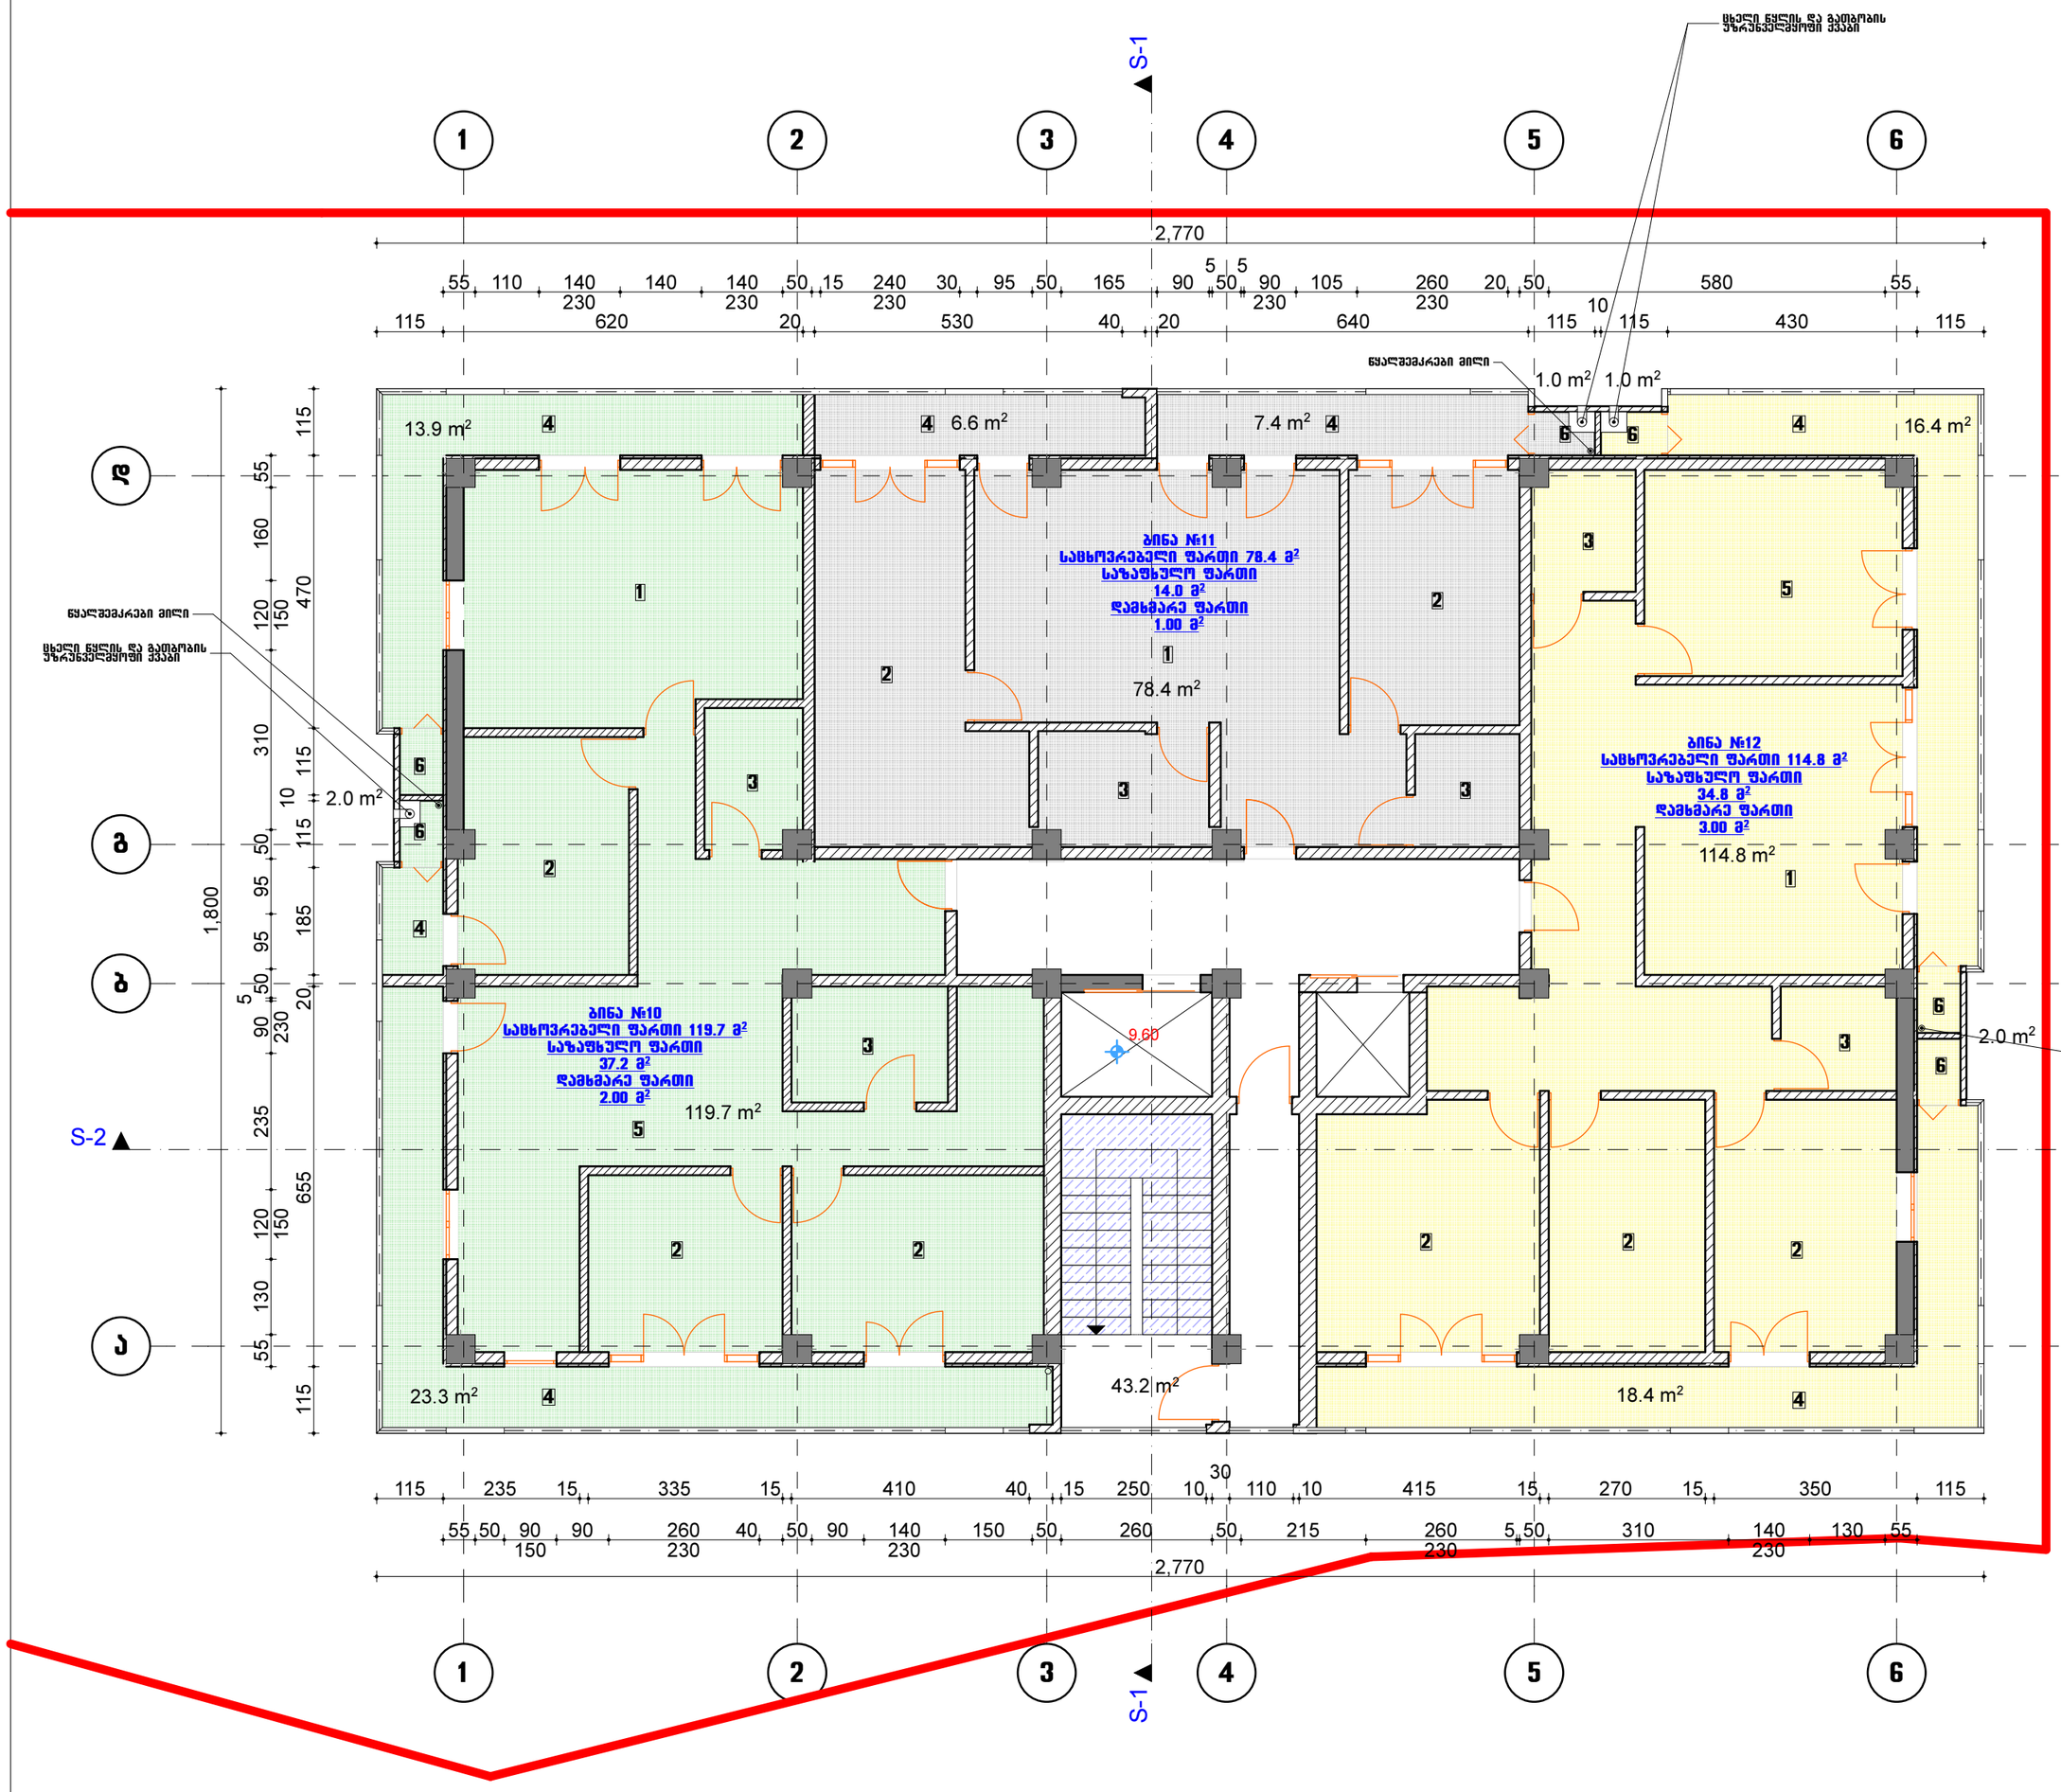

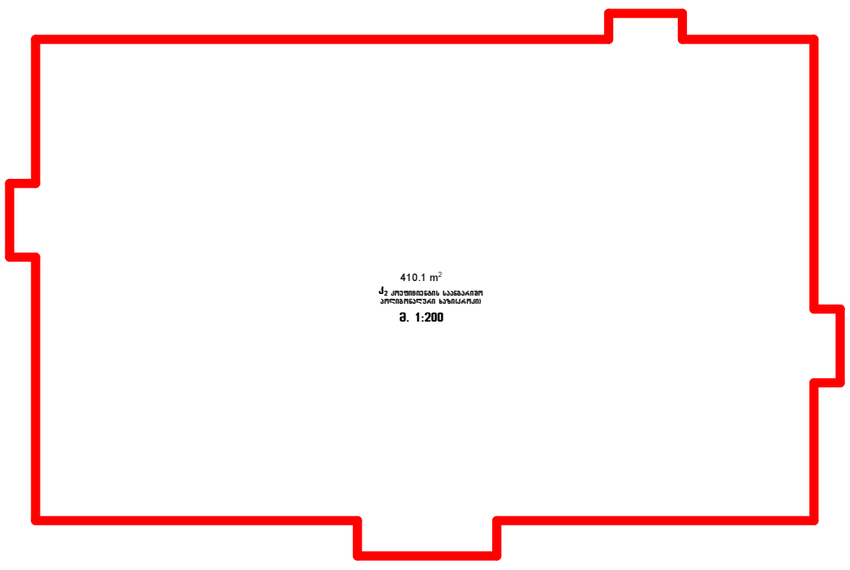

1 საერთო ოთახი
2 საძინებელი
3 სან. კვანძი
4 აივანი
5 სამზარეულო
6 კონდინციონერისა და ქვაბის მოსაწყობი სათავსო

საცხოვრებელი ფართი 312.9 მ²
საზაფხულო ფართი 86.0 მ²
საღარბაზოს და კიბის უჯრედის ფართი 43.2 მ²
კონდინციონერისა და ქვაბის მოსაწყობი სათავსო 6.00 მ²

დირექტორი	გ. გულალაშვილი		ობიექტის დასახელება	დამკვეთი	შპს "ჰაუს გრუპ"	
არქიტექტორი	დ. ბაირამაშვილი		მრავალბინიანი საცხოვრებელი სახლი			
შეასრულა	გ. ჯანიაშვილი			მასშტაბი	ფურც-ბი	ფურც.
				1:100		

თბილისი, მარჯანიშვილის ქ. № 4
II სართული
ტელ: 96 34 43
პროფესიონალ
კონსულტანტთა
ჯგუფი

V სართულის გეგმა +12.80 ნიშნულზე



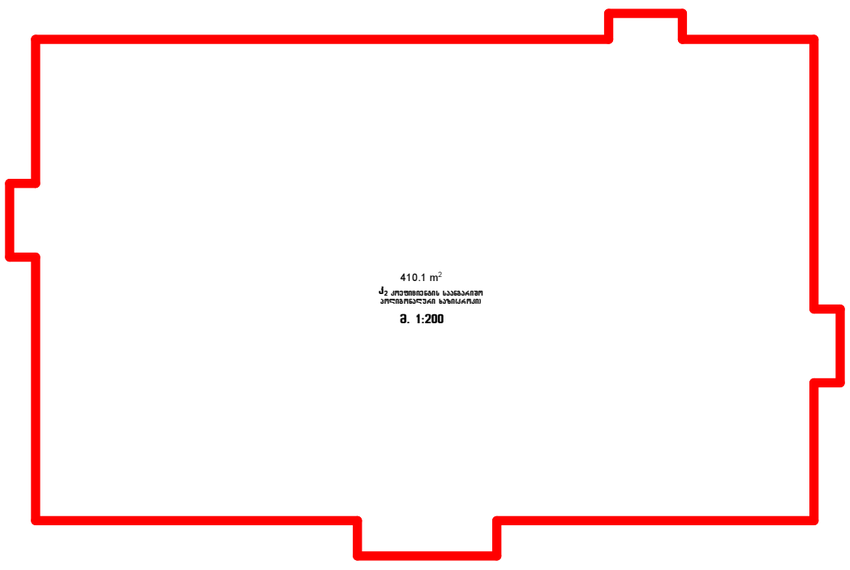

1 საერთო ოთახი
2 საძინებელი
3 სან. კვანძი
4 აივანი
5 სამზარეულო
6 კონდიციონერისა და ქვაბის მოსაწყობი სათავსო

საცხოვრებელი ფართი 312.9 მ²
საზაფხულო ფართი 86.0 მ²
სადარბაზოს და კიბის უჯრედის ფართი 43.2 მ²
კონდიციონერისა და ქვაბის მოსაწყობი სათავსო 6.00 მ²

დირექტორი	გ. გულალაშვილი		ობიექტის დასახელება	დამკვეთი	შპს "ჰაუს გრუპ"	
არქიტექტორი	დ. ბაირამაშვილი		მრავალბინიანი საცხოვრებელი სახლი			
შეასრულა	გ. ჯანიაშვილი			მასშტაბი	ფურც-ბი	ფურც.
				1:100		

თბილისი, მარჯანიშვილის ქ. № 4
II სართული
ტელ: 96 34 43
პროფესიონალ
კონსულტანტთა
ჯგუფი

VI სართულის გეგმა +16.00 ნიშნულზე

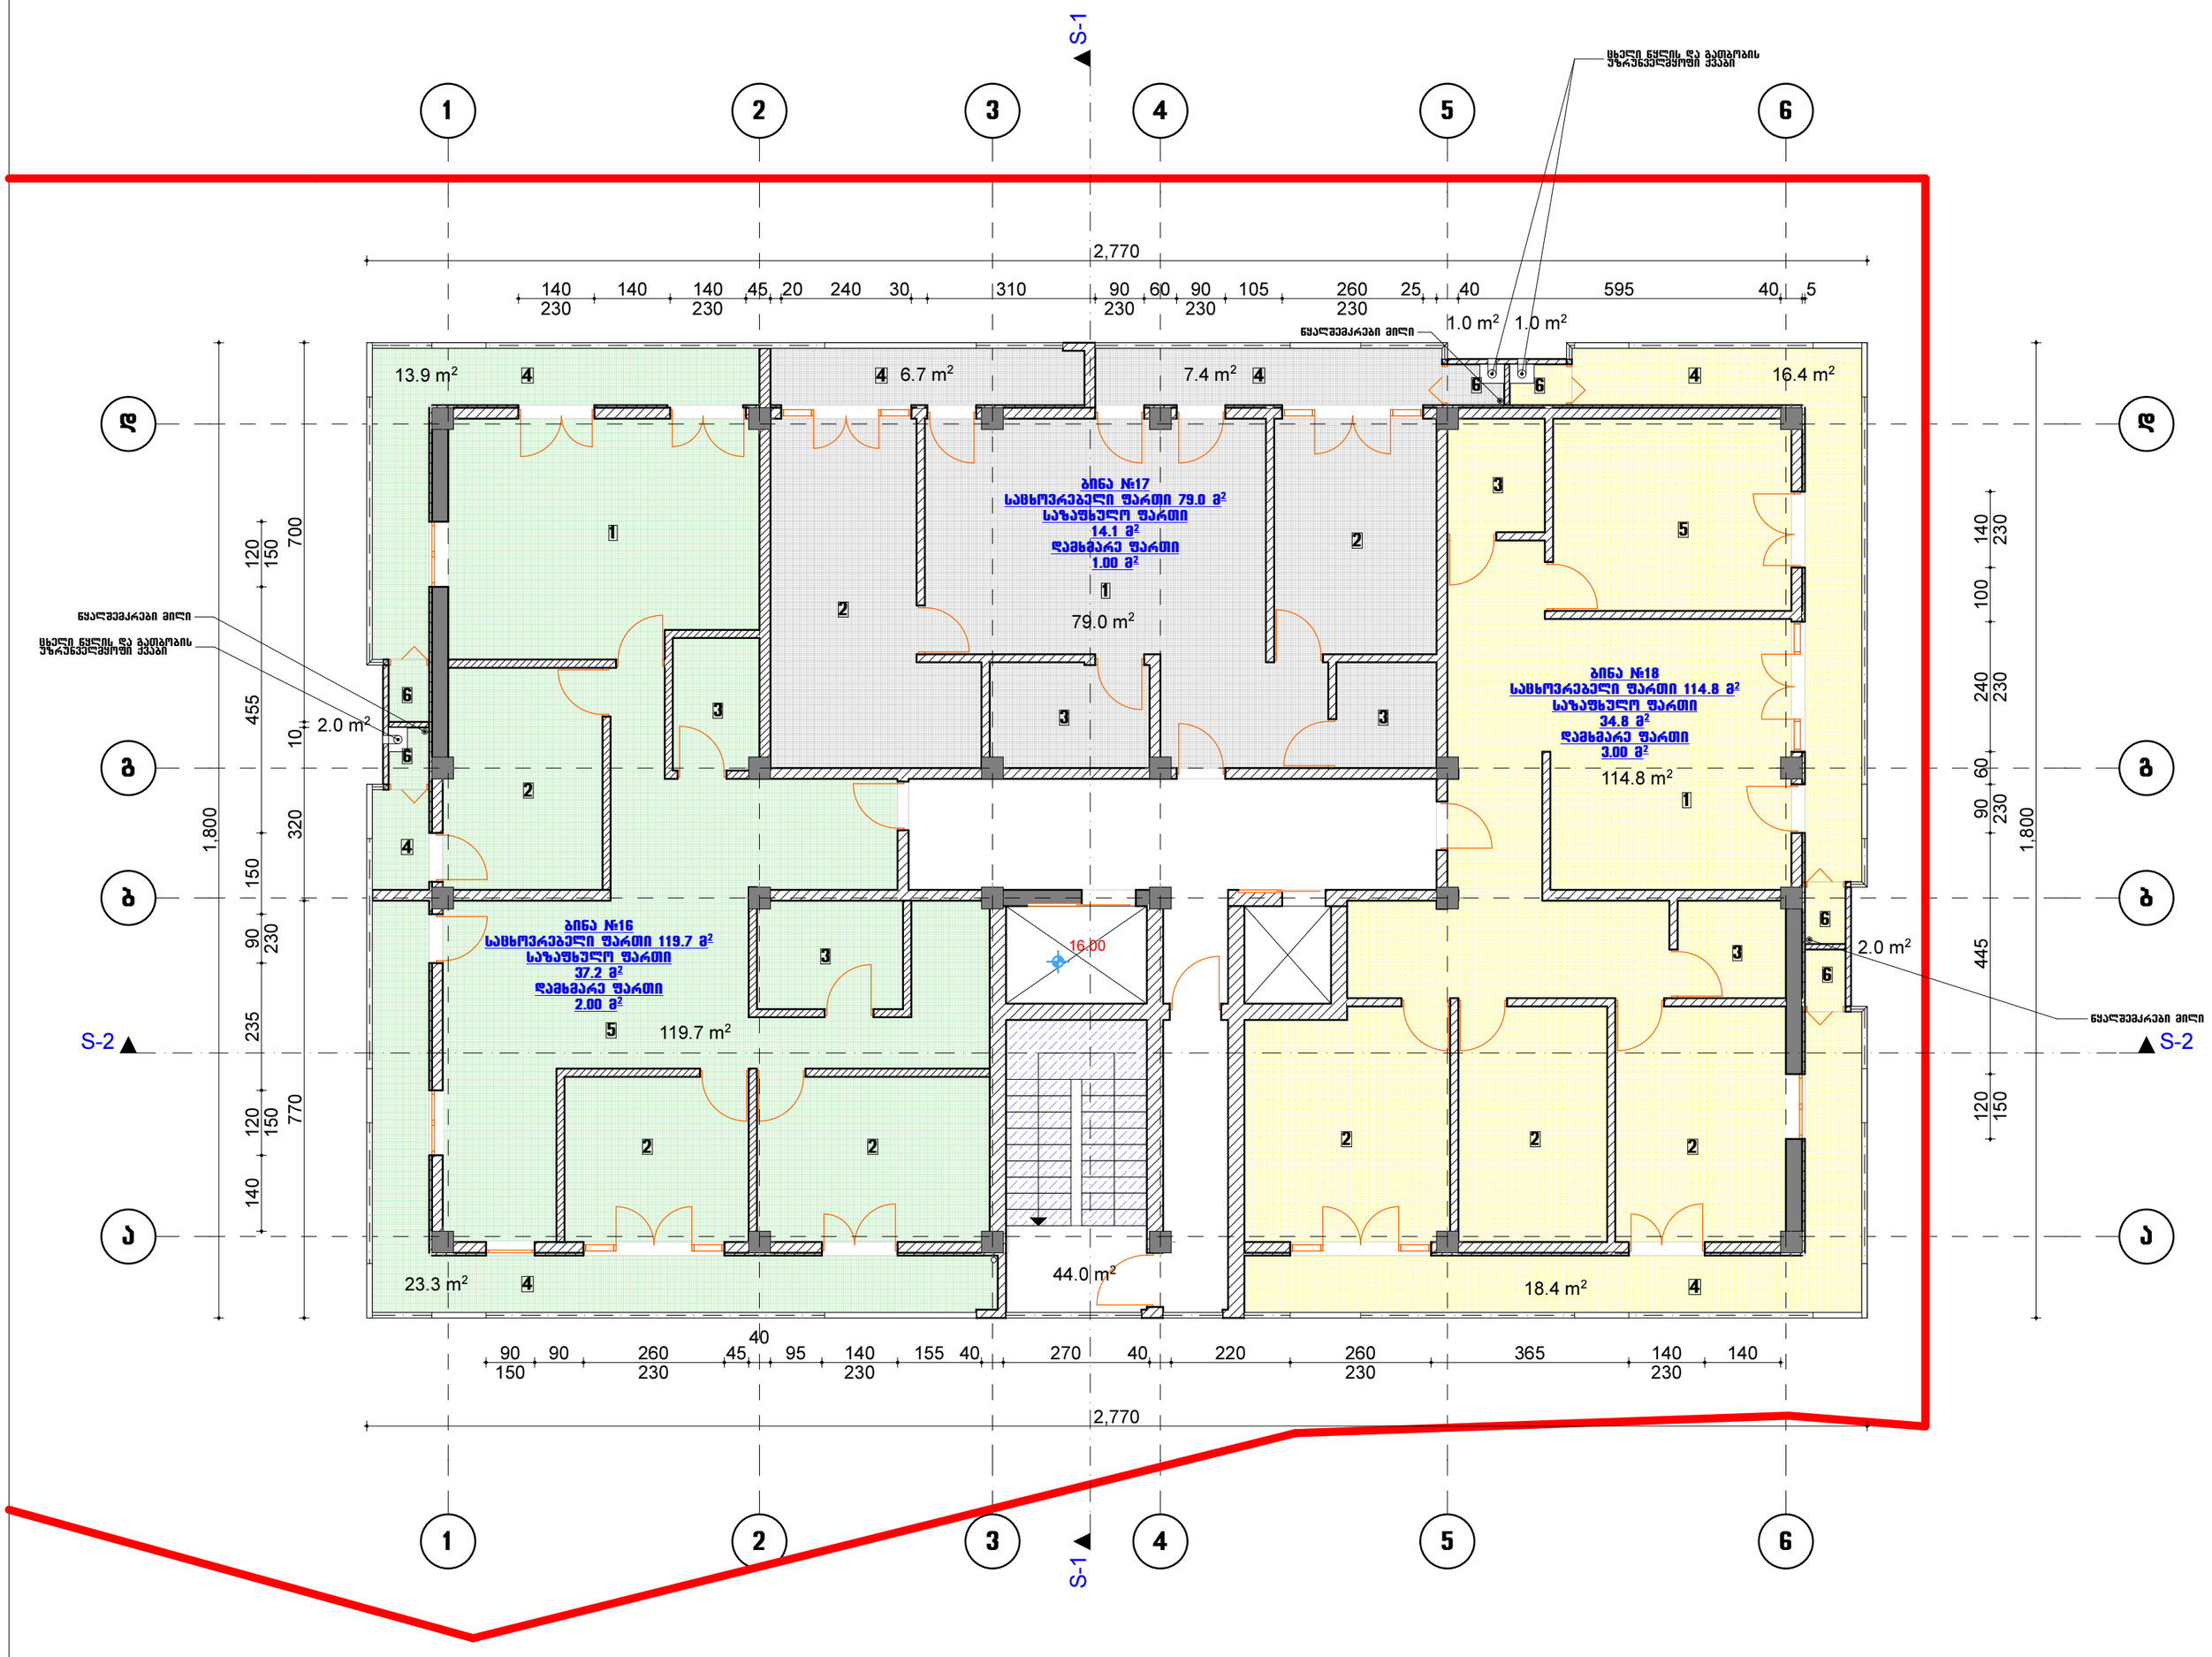

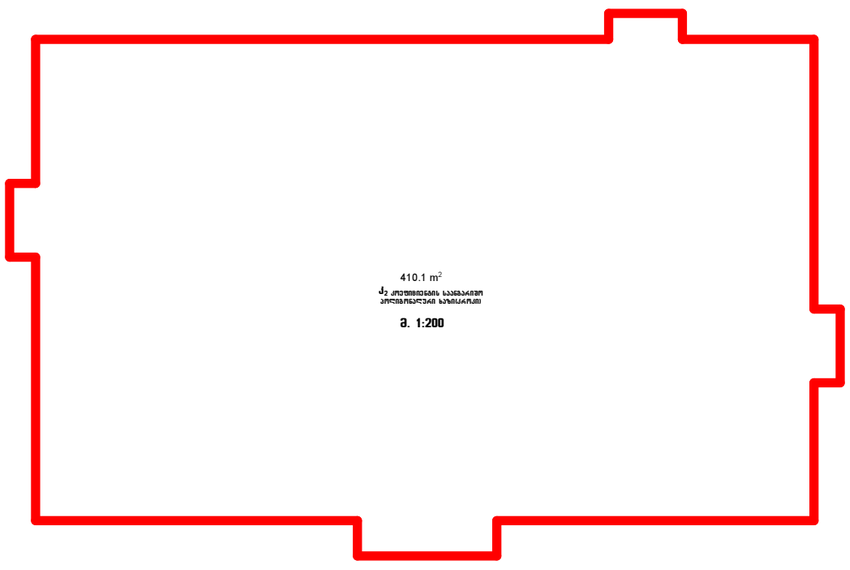

1 საერთო ოთახი
2 საძინებელი
3 სან. კვანძი
4 აივანი
5 სამზარეულო
6 კონდიციონერისა და ქვაბის მოსაწყობი სათავსო

საცხოვრებელი ფართი 312.9 მ²
საზაფხულო ფართი 86.0 მ²
სადარბაზოს და კიბის უჯრედის ფართი 44.0 მ²
კონდიციონერისა და ქვაბის მოსაწყობი სათავსო 6.00 მ²

დირექტორი	გ. გულალაშვილი		ობიექტის დასახელება	დამკვეთი	შპს "ჰაუს გრუპ"
არქიტექტორი	დ. ბაირამაშვილი		მრავალბინიანი საცხოვრებელი სახლი		
შეასრულა	გ. ჯანიაშვილი			მასშტაბი	ფურც-ბი / ფურც.
				1:100	

თბილისი, მარჯანიშვილის ქ. № 4
II სართული
ტელ: 96 34 43
პროფესიონალ
კონსულტანტთა
ჯგუფი

VII სართულის გეგმა +19.20 ნიშნულზე



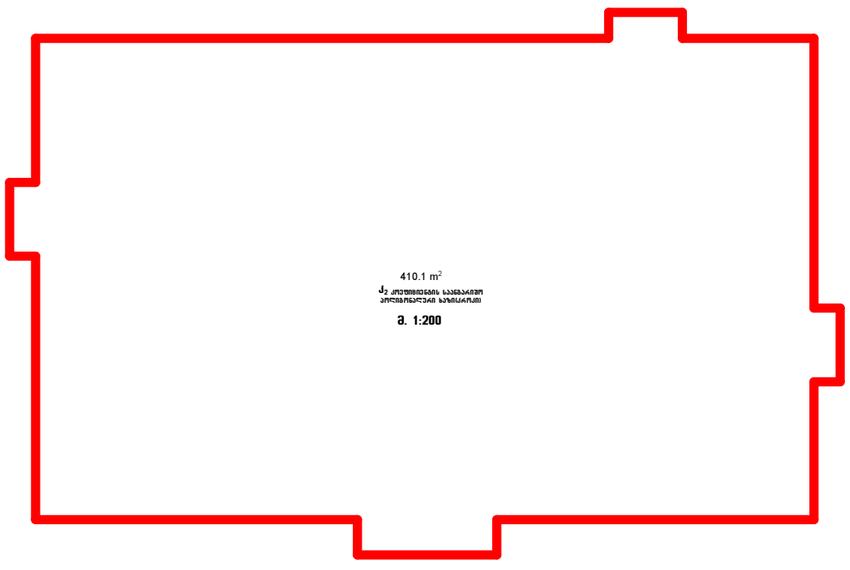

1 საერთო ოთახი
2 საძინებელი
3 სან. კვანძი
4 აივანი
5 სამზარეულო
6 კონდინციონერისა და ქვაბის მოსაწყობი სათავსო

საცხოვრებელი ფართი 312.9 მ²
საზაფხულო ფართი 86.0 მ²
სადარბაზოს და კიბის უჯრედის ფართი 44.0 მ²
კონდინციონერისა და ქვაბის მოსაწყობი სათავსო 6.00 მ²

დირექტორი	გ. გულალაშვილი		ობიექტის დასახელება	დამკვეთი	შპს "ჰაუს გრუპ"
არქიტექტორი	დ. ბაირამაშვილი		მრავალბინიანი საცხოვრებელი სახლი		
შეასრულა	გ. ჯანიაშვილი			მასშტაბი	ფურც-ბი / ფურც.
				1:100	

თბილისი, მარჯანიშვილის ქ. № 4
II სართული
ტელ: 96 34 43
პროფესიონალ
კონსულტანტთა
ჯგუფი

სხვენის სართულის გეგმა +22.40 ნიშნულზე

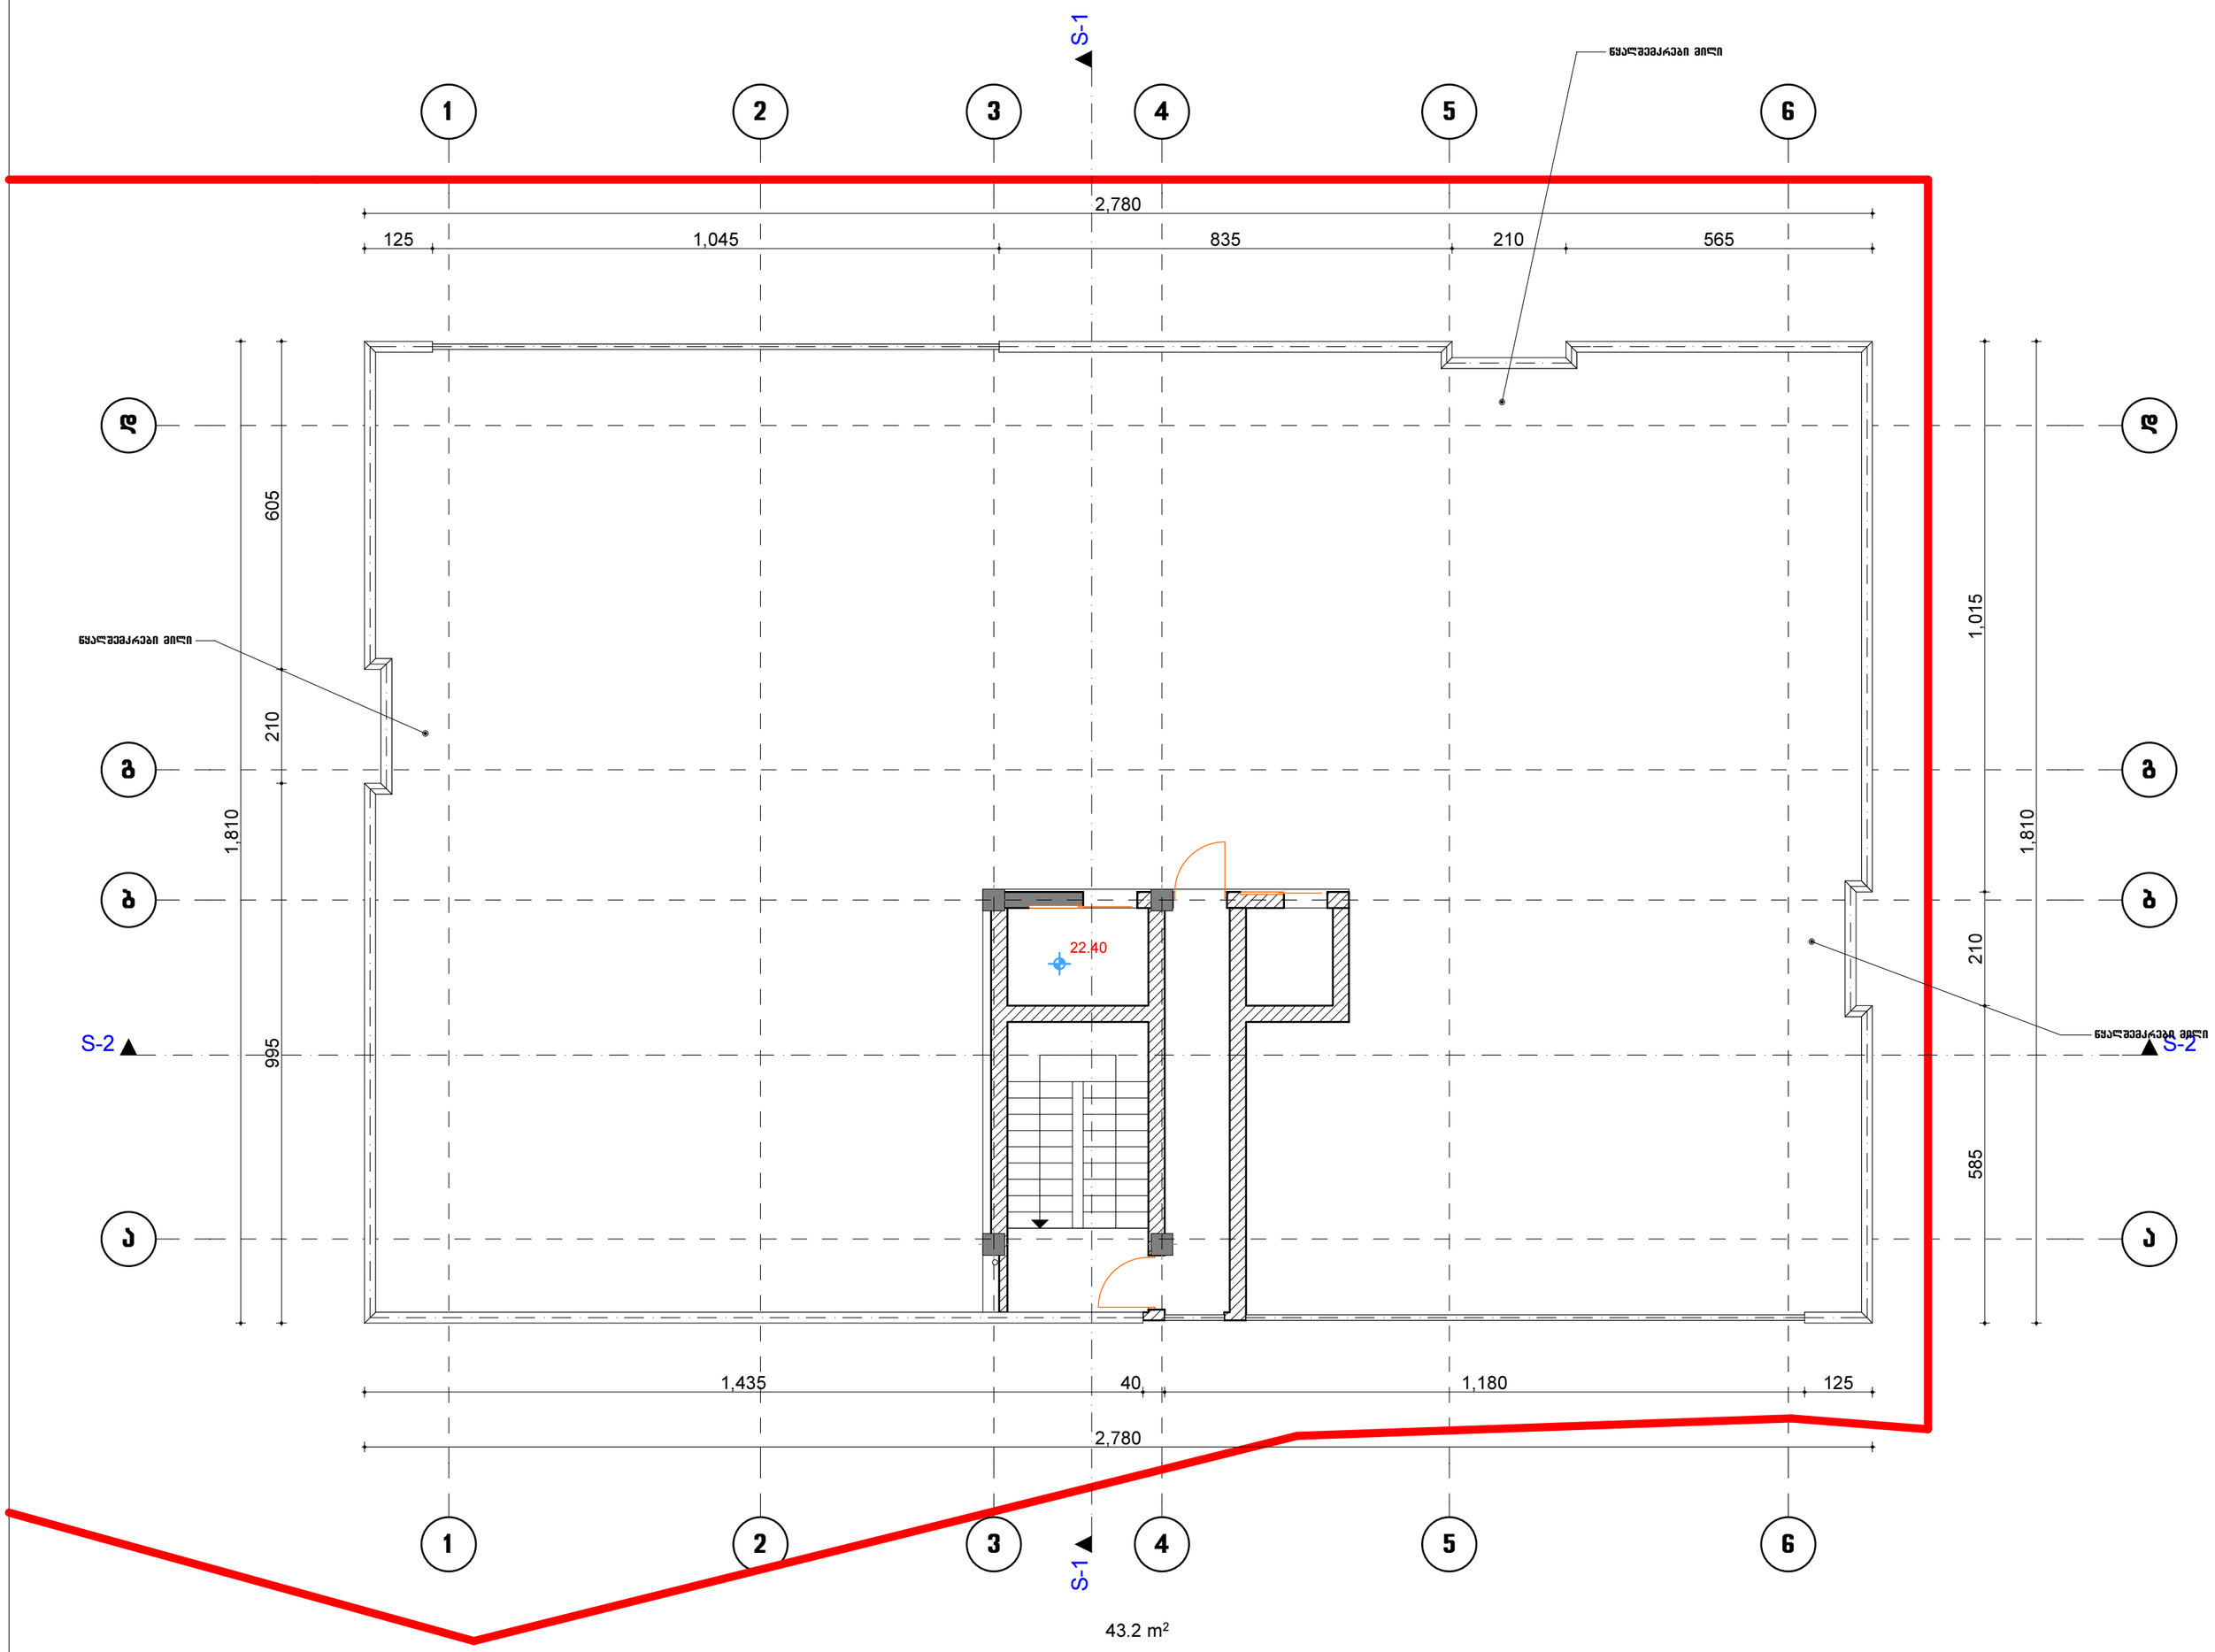

დირექტორი	გ. გულალაშვილი		ობიექტის დასახელება	დამკვეთი	შპს "ჰაუს გრუპ"	
არქიტექტორი	დ. ბაირამაშვილი		მრავალბინიანი საცხოვრებელი სახლი			
შეასრულა	გ. ჯანიაშვილი			მასშტაბი	ფურც-ბი	ფურც.
				1:100		

თბილისი, მარჯანიშვილის ქ. № 4
II სართული
ტელ: 96 34 43
პროფესიონალ
კონსულტანტთა
ჯგუფი

სახურავის გეგმა +25.60 ნიშნულზე

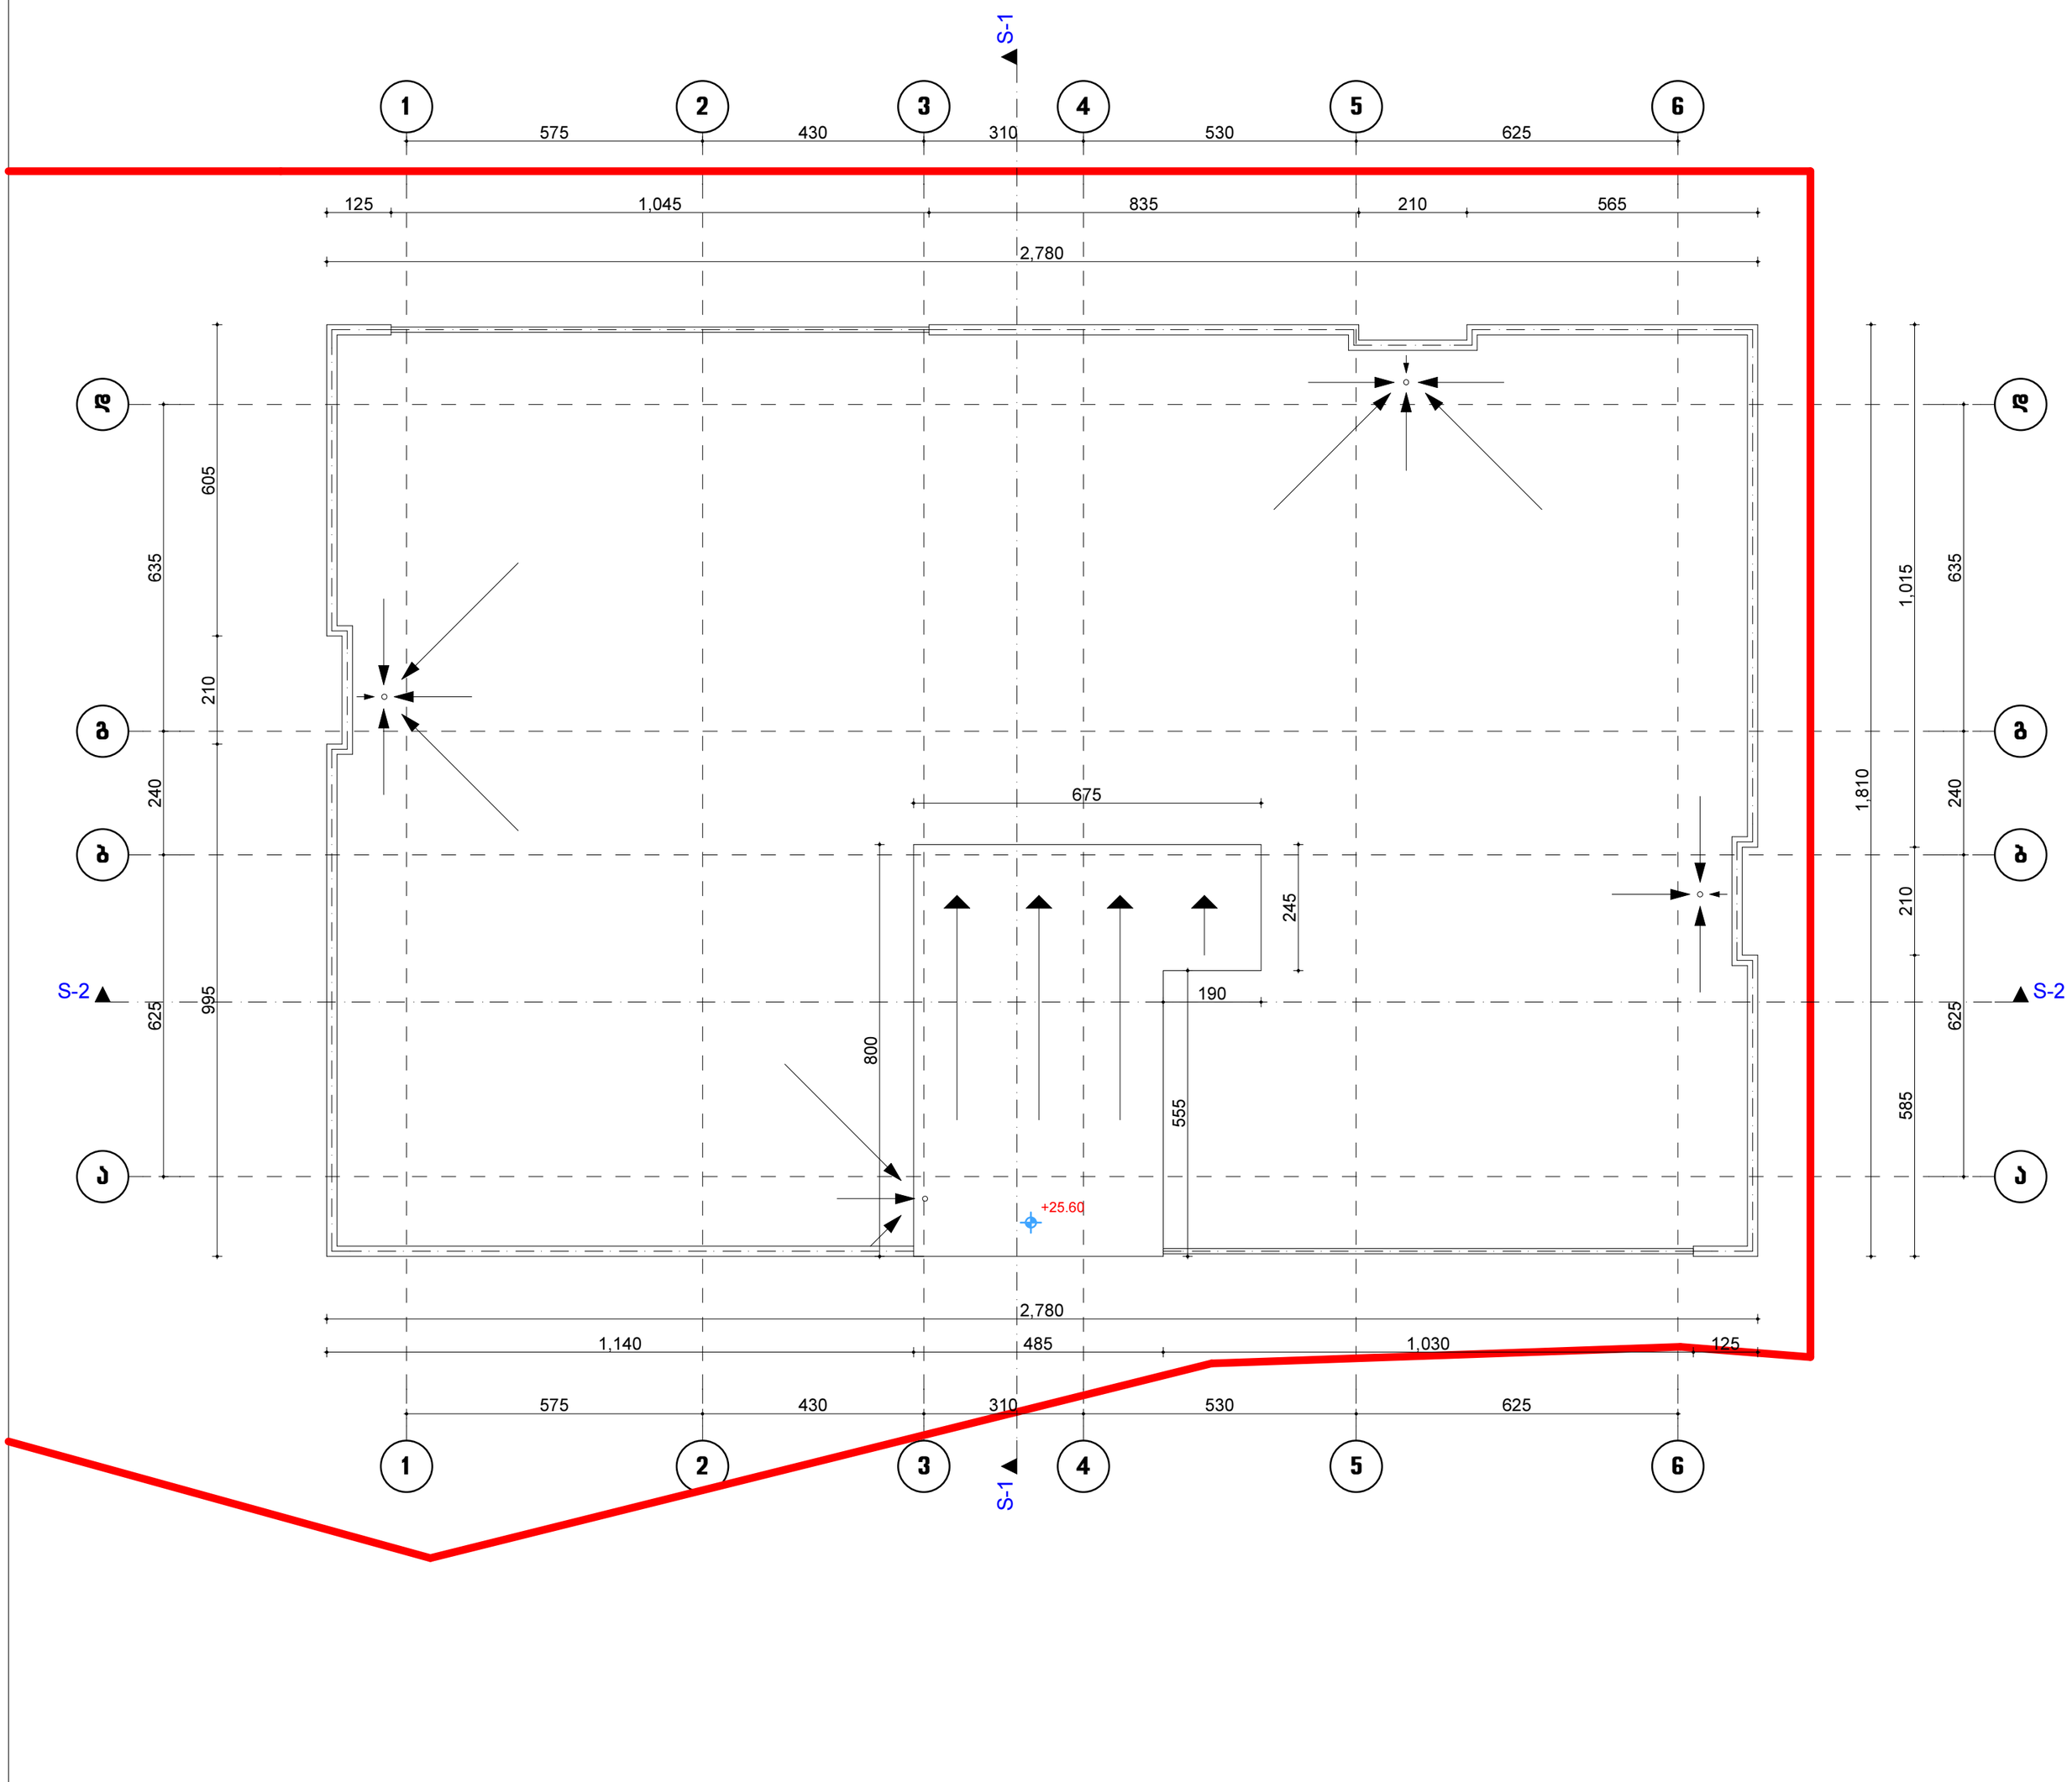

დირექტორი	გ. გულალაშვილი		ობიექტის დასახელება	დამკვეთი	შპს "ჰაუს გრუპ"	
არქიტექტორი	დ. ბაირამაშვილი		მრავალბინიანი საცხოვრებელი სახლი			
შეასრულა	გ. ჯანიაშვილი			მასშტაბი	ფურც-ბი	ფურც.
				1:100		