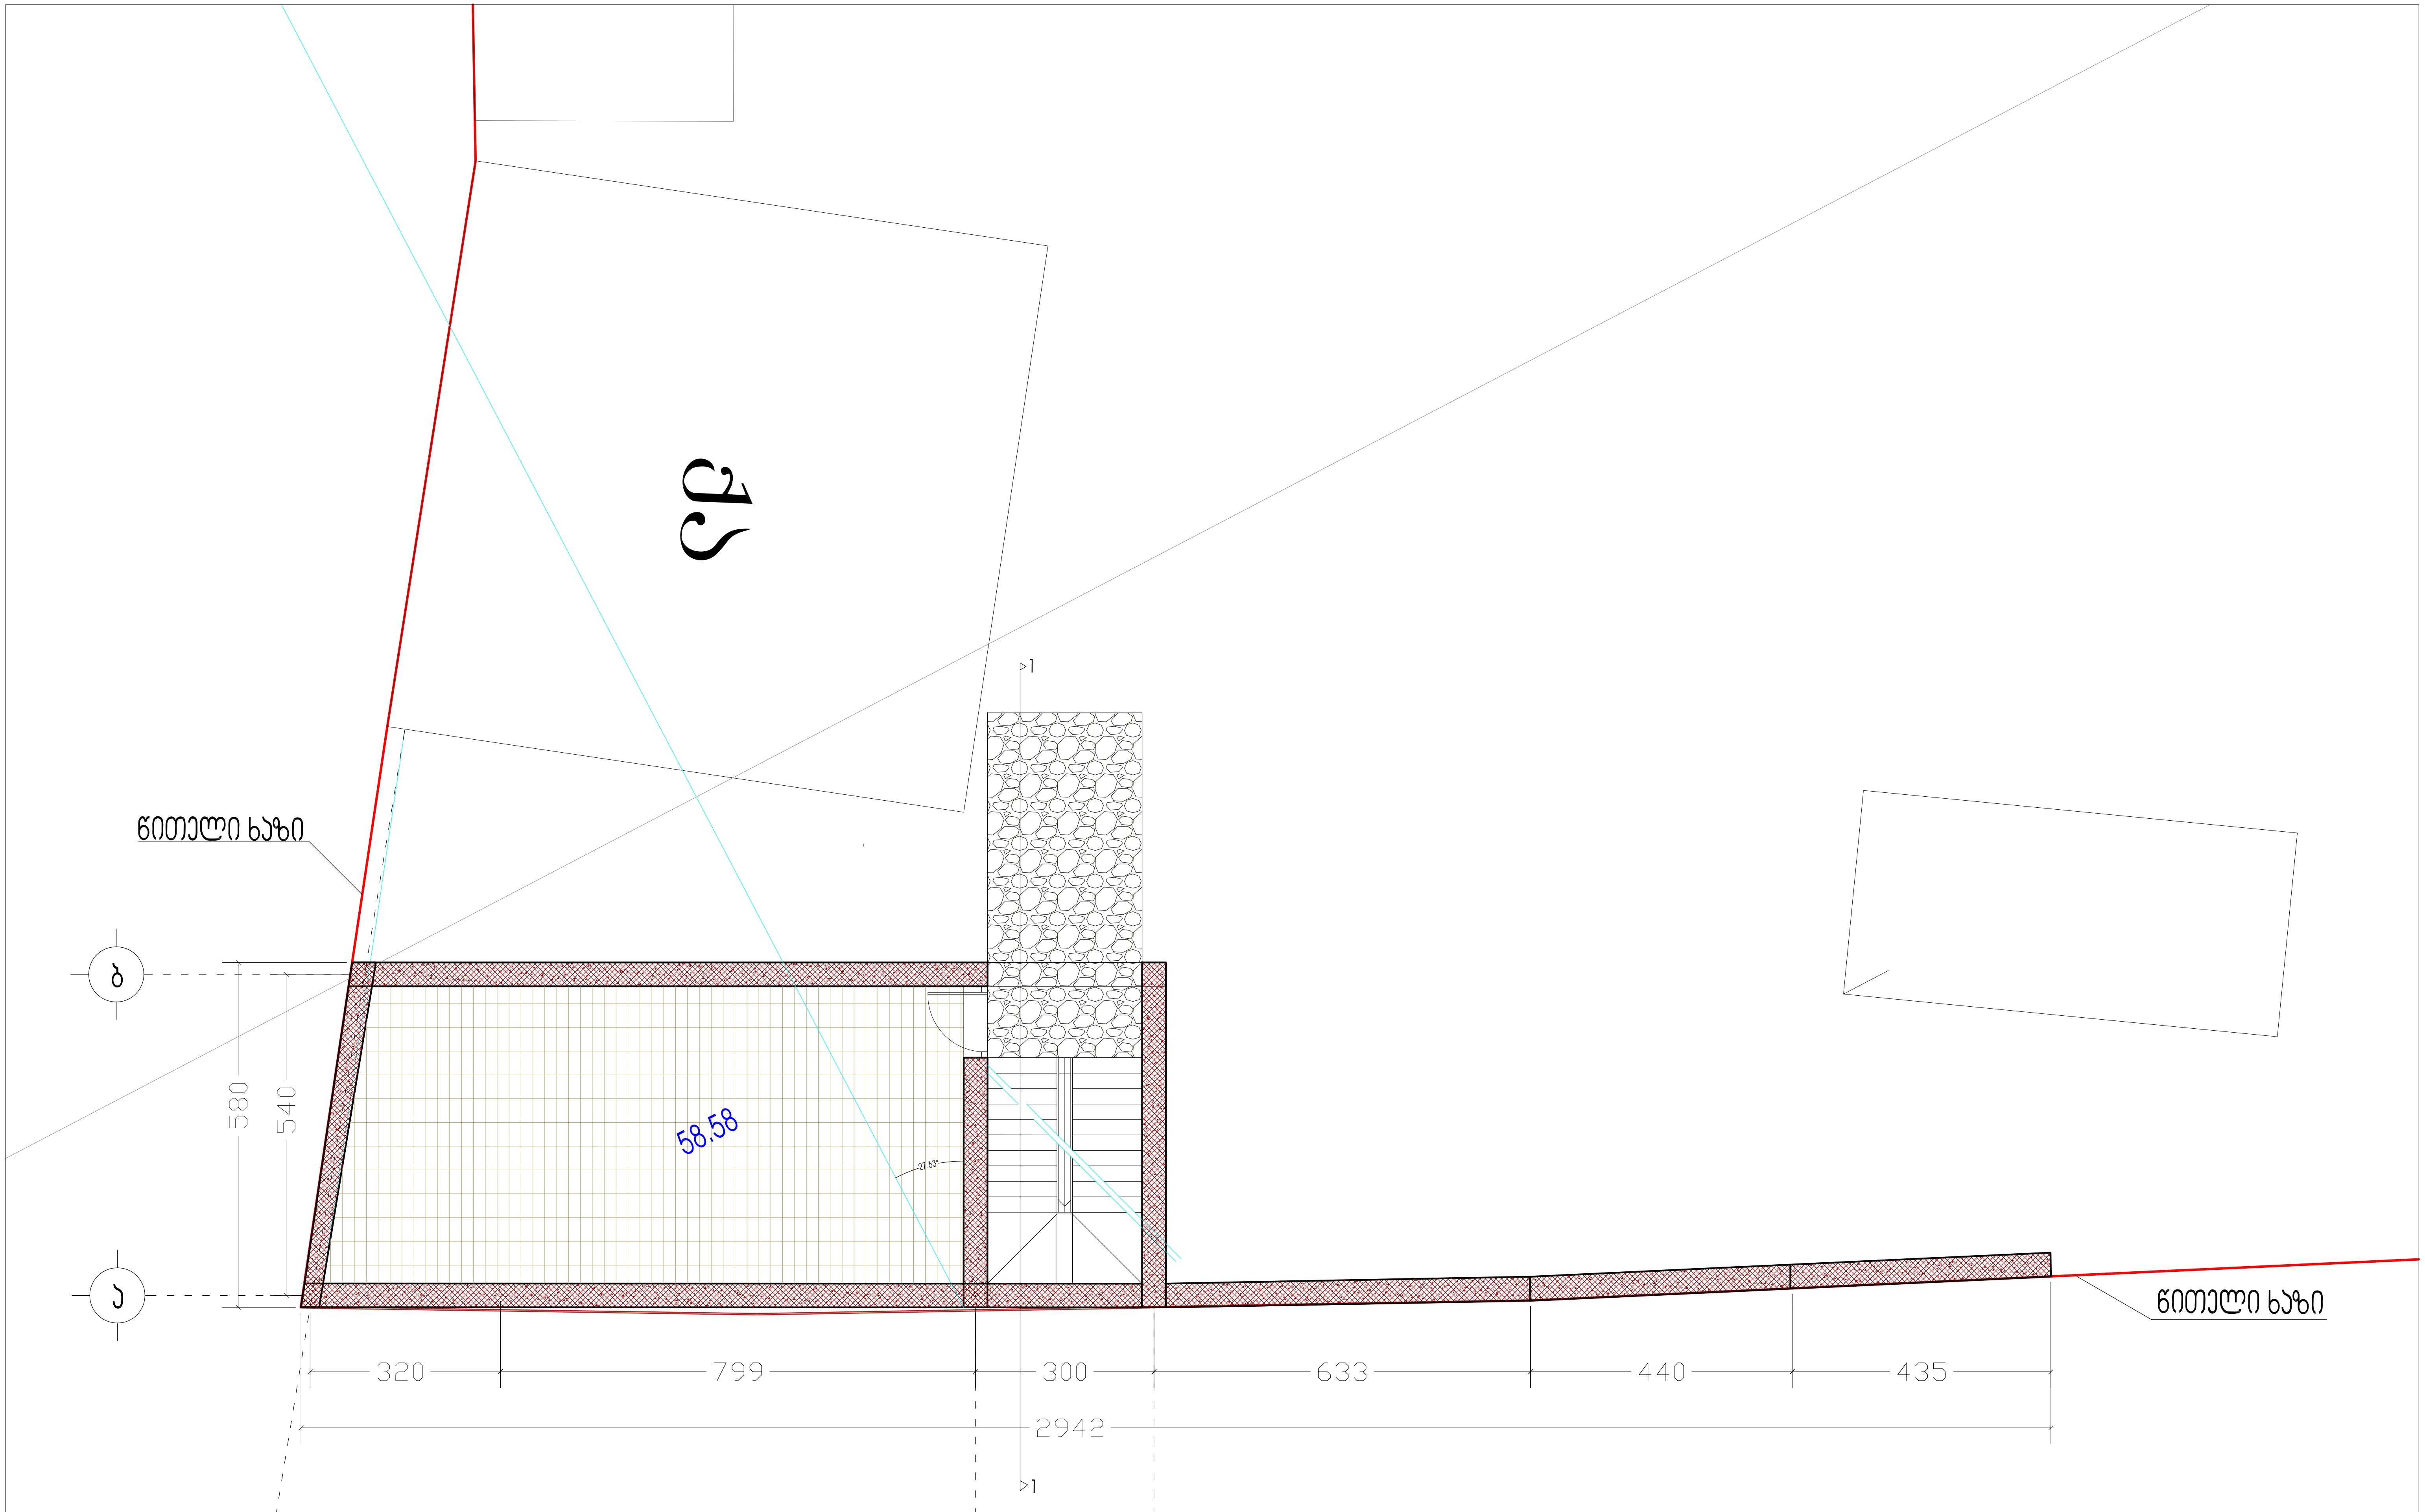

ფურცლის სახელწოდება: გეგმა 0.00		მასშტაბი: 1:100	ობიექტის სახელწოდება: დამხმარე სათავსო
დირექტორი	კვიწინაშვილი		ობიექტის მისამართი: ქ. თბილისი, ბელიაშვილის ქუჩა
ავტორი	ზ.ციხისელი.		
ავტორი	თ.კაპანაძე		დამკვეთი: შპს.ჯუმბერ ბერიძე და კომპანია — ფურცელი: ა-
დამუშავა	თ.კაპანაძე		
შეამოწმა	ტ.უსტიაშვილი		არქიტექტურული ნაწილი — ფურცლები: -

გოდაკო
godaco+
Company "GODACO+"
Tbilisi, Georgia
Delisi III St.
Tel/fax: (+99532) 484492
E_mail: <godaco@gol.ge>
License # 2165

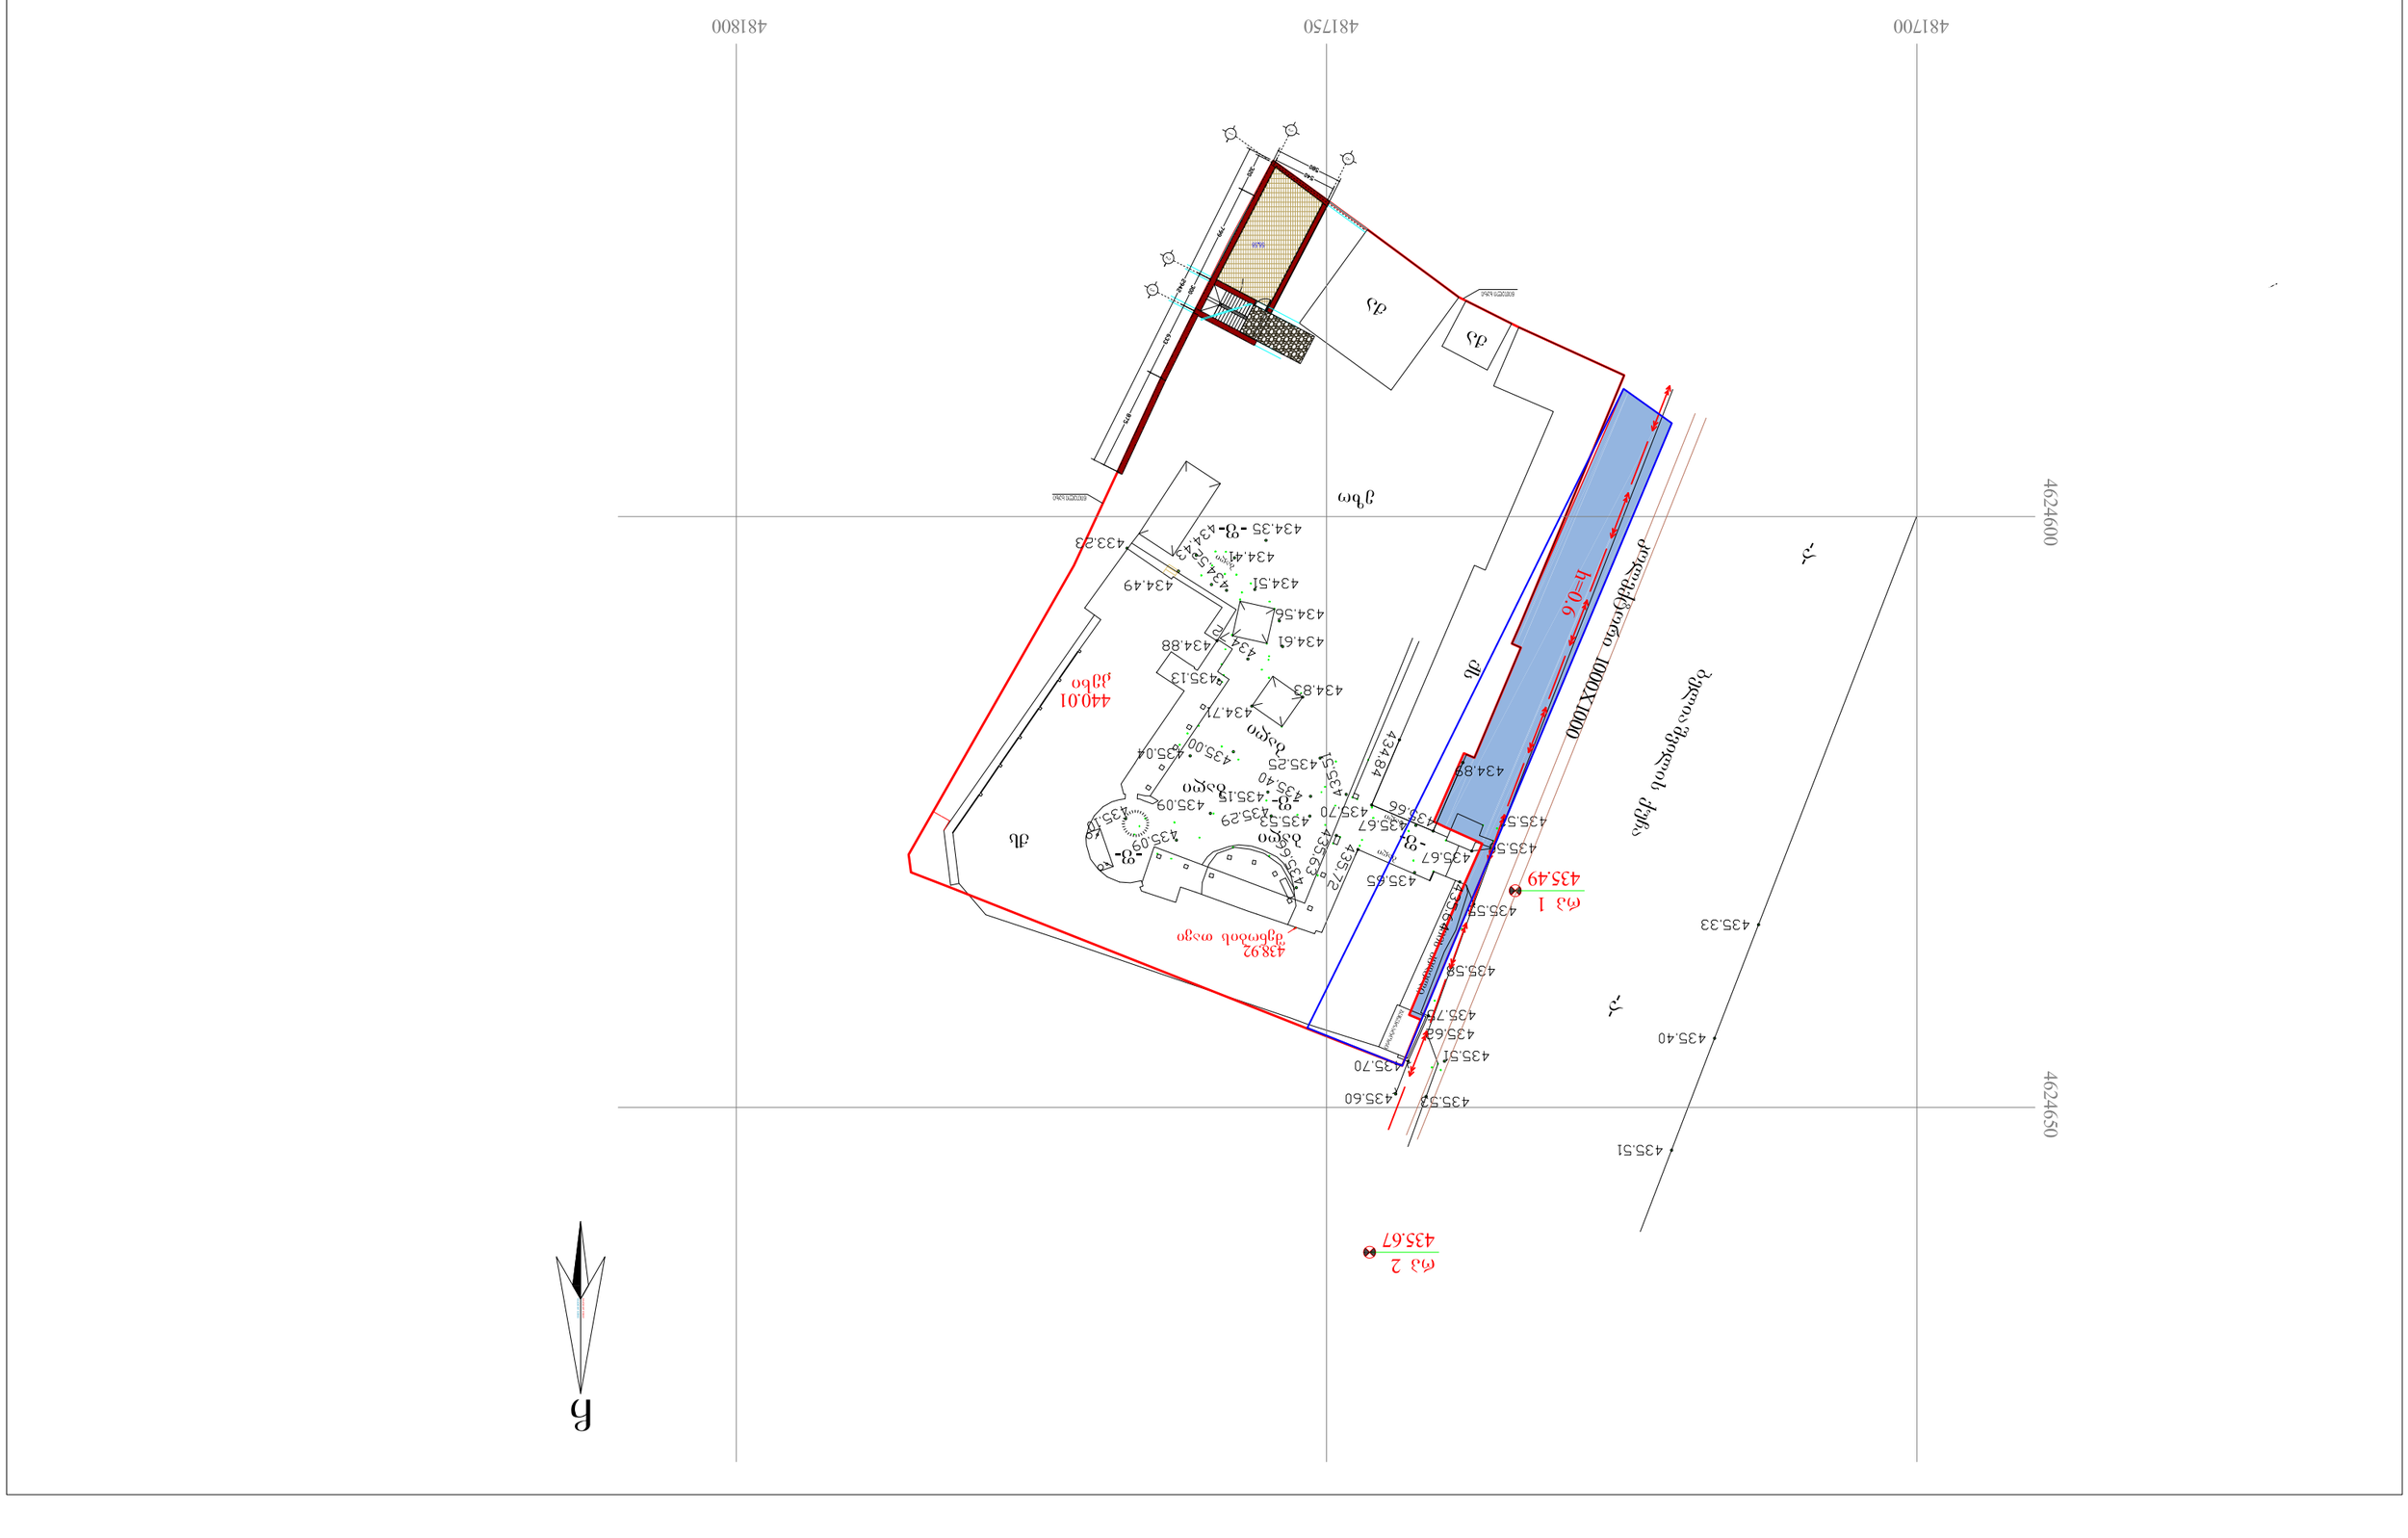
4817700
4817750
4817800
4624600
4624650
8.20

6.47

5.15

0.00

-0.55

304

148

174

132

515

55

516

55

320

799

300

1508

2942

1

2

3

ფერადის სახელწოდება: ფასადი 1/3 ღერძებში		მასშტაბი: 1:100	ობიექტის სახელწოდება: დამხმარე სათავსო
დირექტორი	ზ.ციხისელი.		ობიექტის მისამართი: ქ. თბილისი, ბელიაშვილის ქუჩა
ავტორი	ზ.ციხისელი.		
ავტორი	თ.ჯაჯანაძე		დამკვეთი: შპს.ჯუმბერ ბერიძე და კომპანია
დაამუშავა	თ.ჯაჯანაძე		ფერადები: 4
შეამოწმა	ტ.უსტიაშვილი		ფერადების №: -

არქიტექტურული ნაწილი

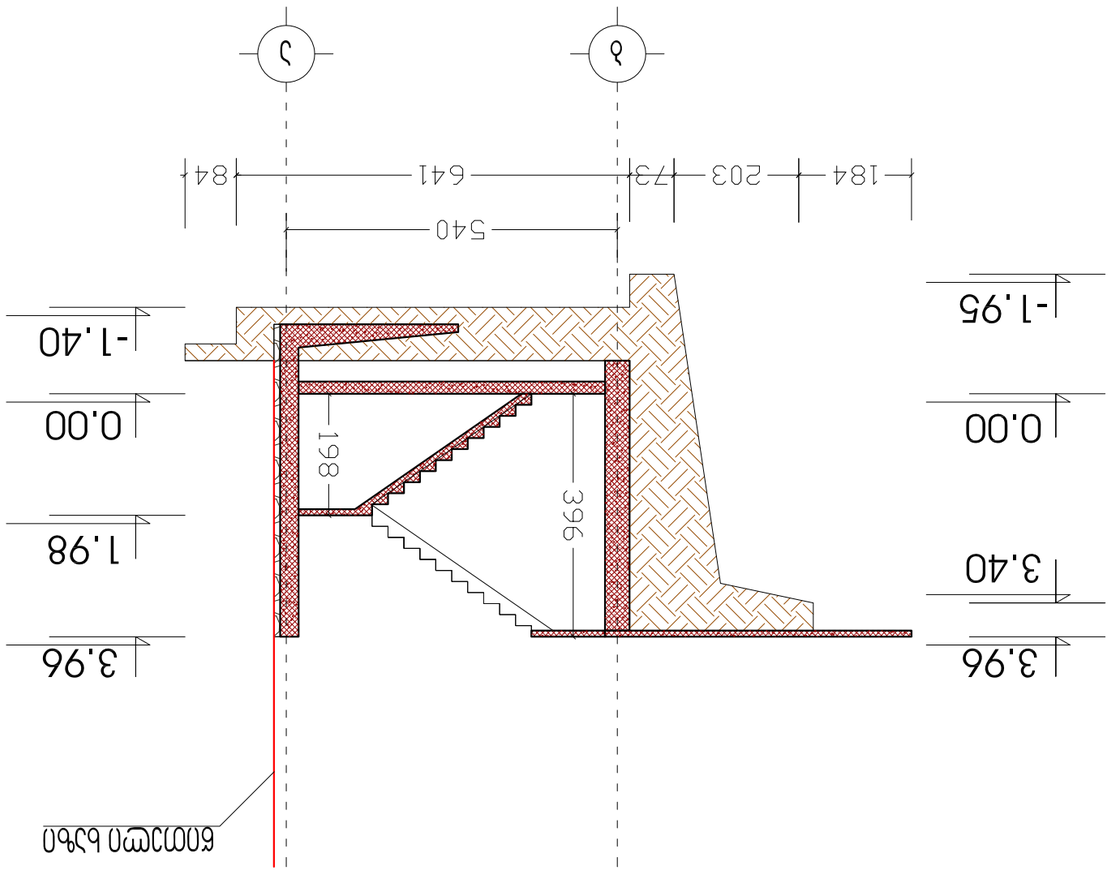




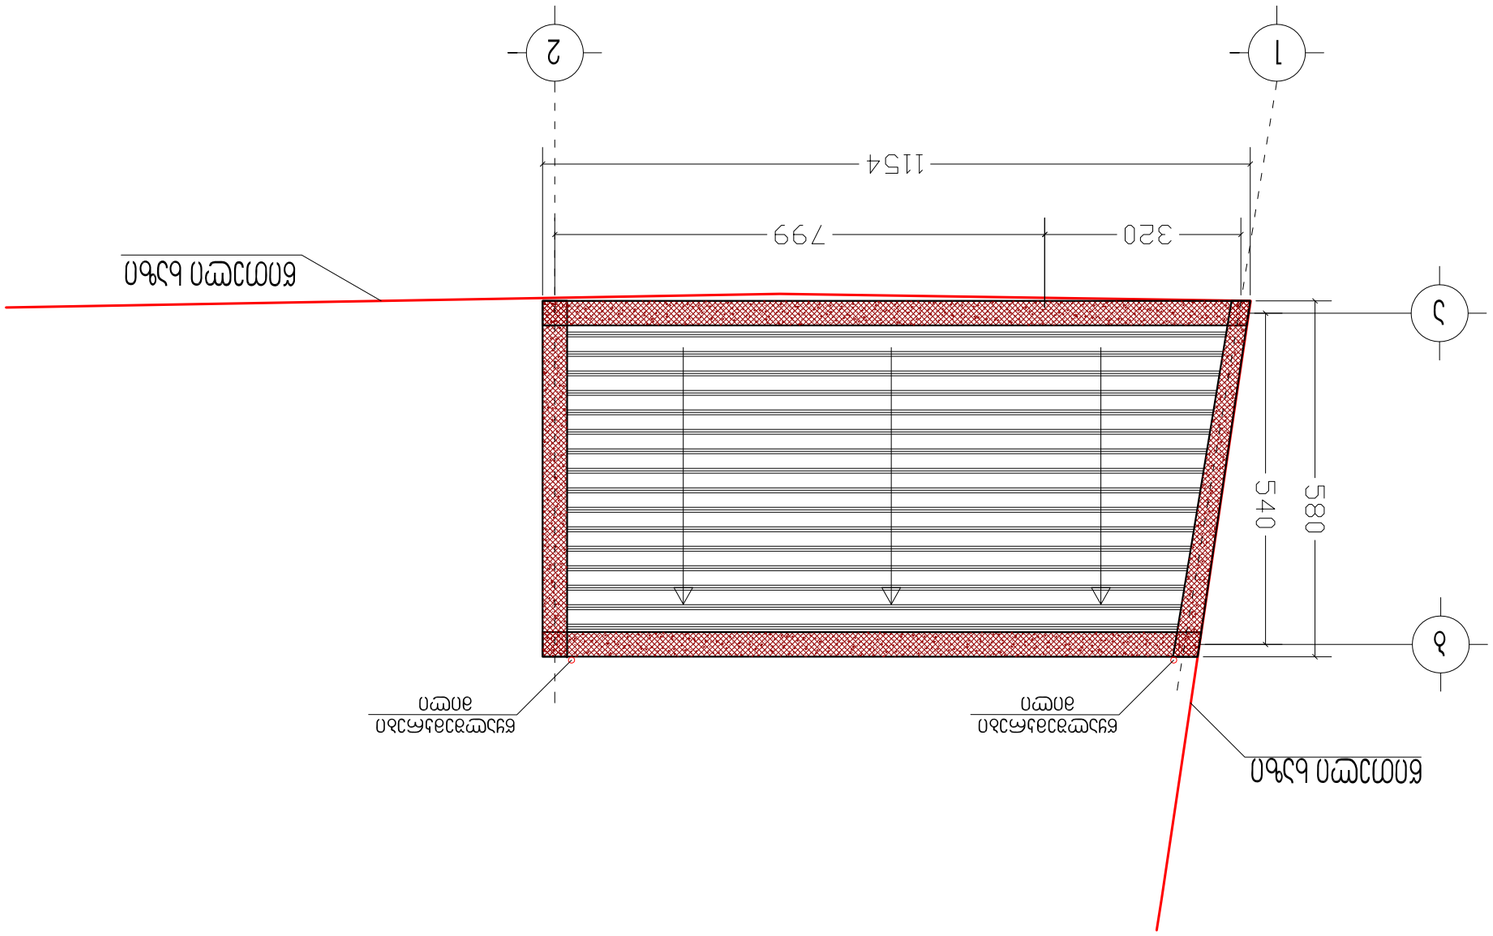

