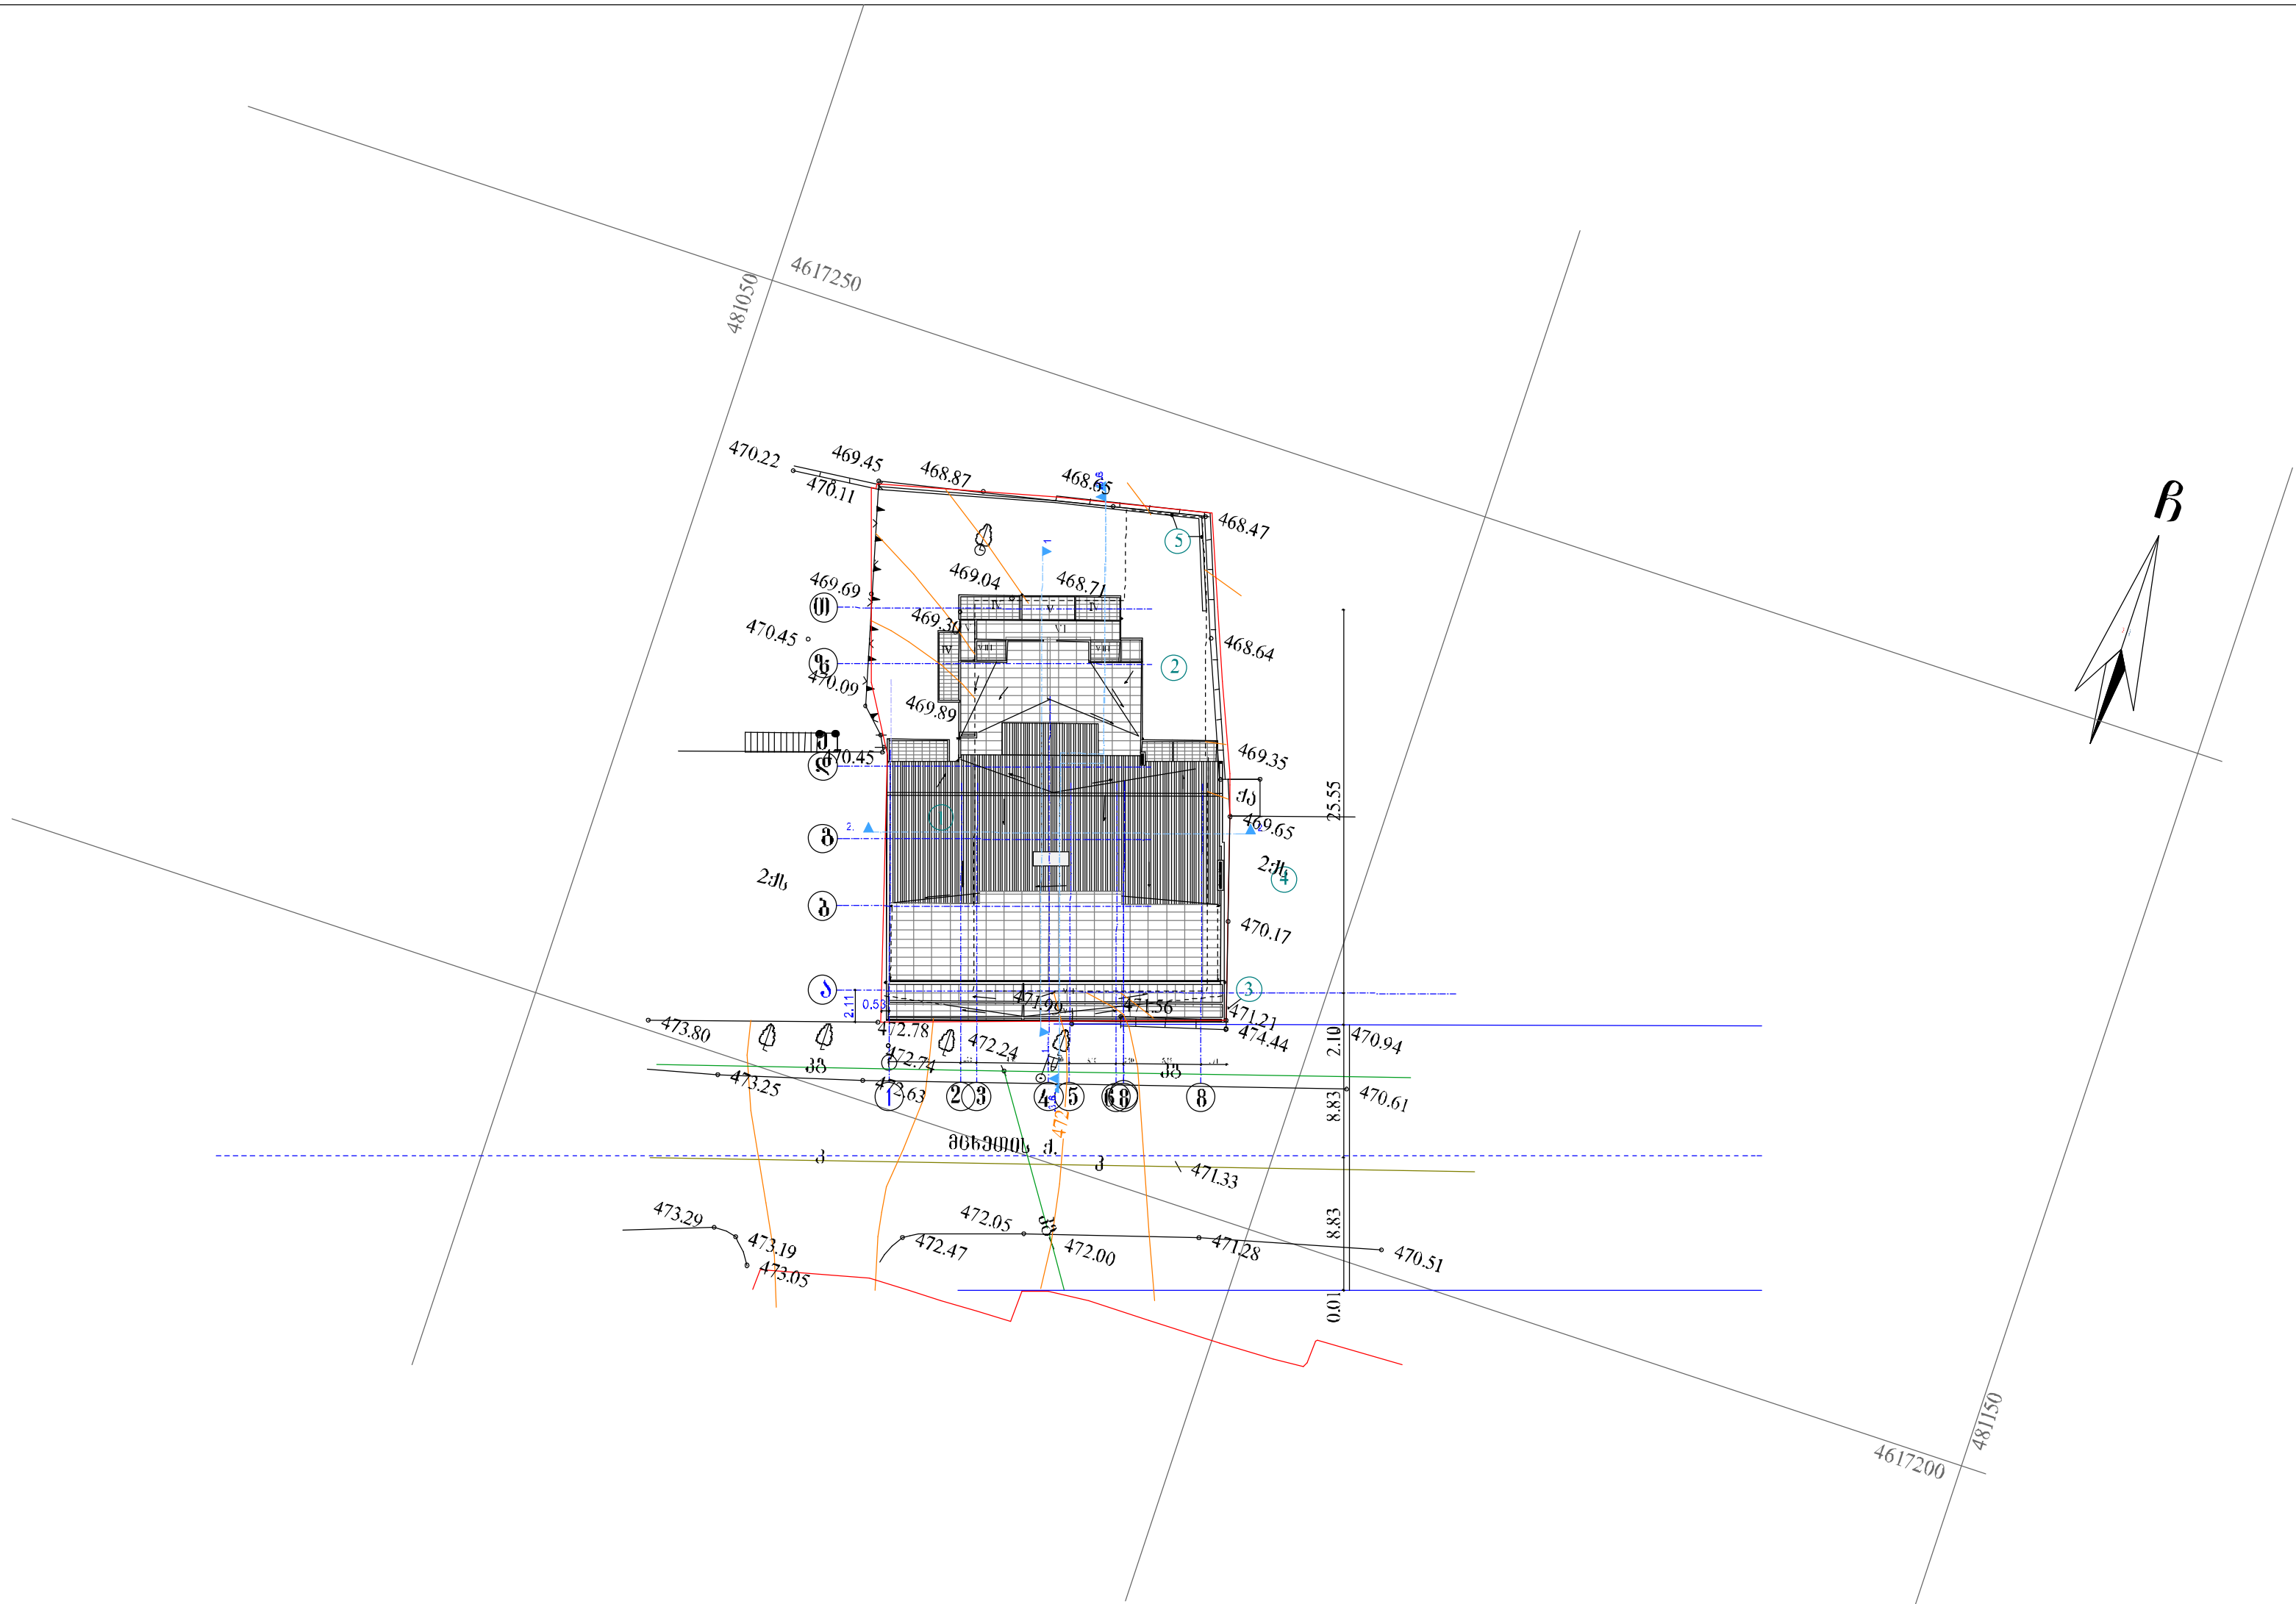

ექსპლიკაცია

1. საპროექტო შენობა
2. ბავშვთა სათამაშო მოედანი
3. ნაგვის ბუნკერი
4. არსებული შენობა
5. ხის დობე H=2.2მ ÷ 1.8მ.

დირექტორი	დ.მახარობლიშვილი		მრავალბინიანი საცხოვრებელი სახლი ქ. თბილისი, მცხეთის ქუჩა №13			
პრ.მთ.არქიტექტ.	დ.მახარობლიშვილი					
პრ.მთ.კონსტრ.	ზ.სილაგაძე					
			არქიტექტურული ნაწილი	დაკვეთა №		
			შენობის მაქსიმალური სიმაღლის განსაზღვრის სქემა - გენგეგმა	სტადია	ფურც.	ფ-ბი	მასშტაბი
				პ	ა-20	25	1:500
შეასრულა	თ.კოშაძე					
შეამოწმა	დ.მახარობლიშვილი		საიდენტ. კოდი №404862038	შპს "დმ სტუდია"		

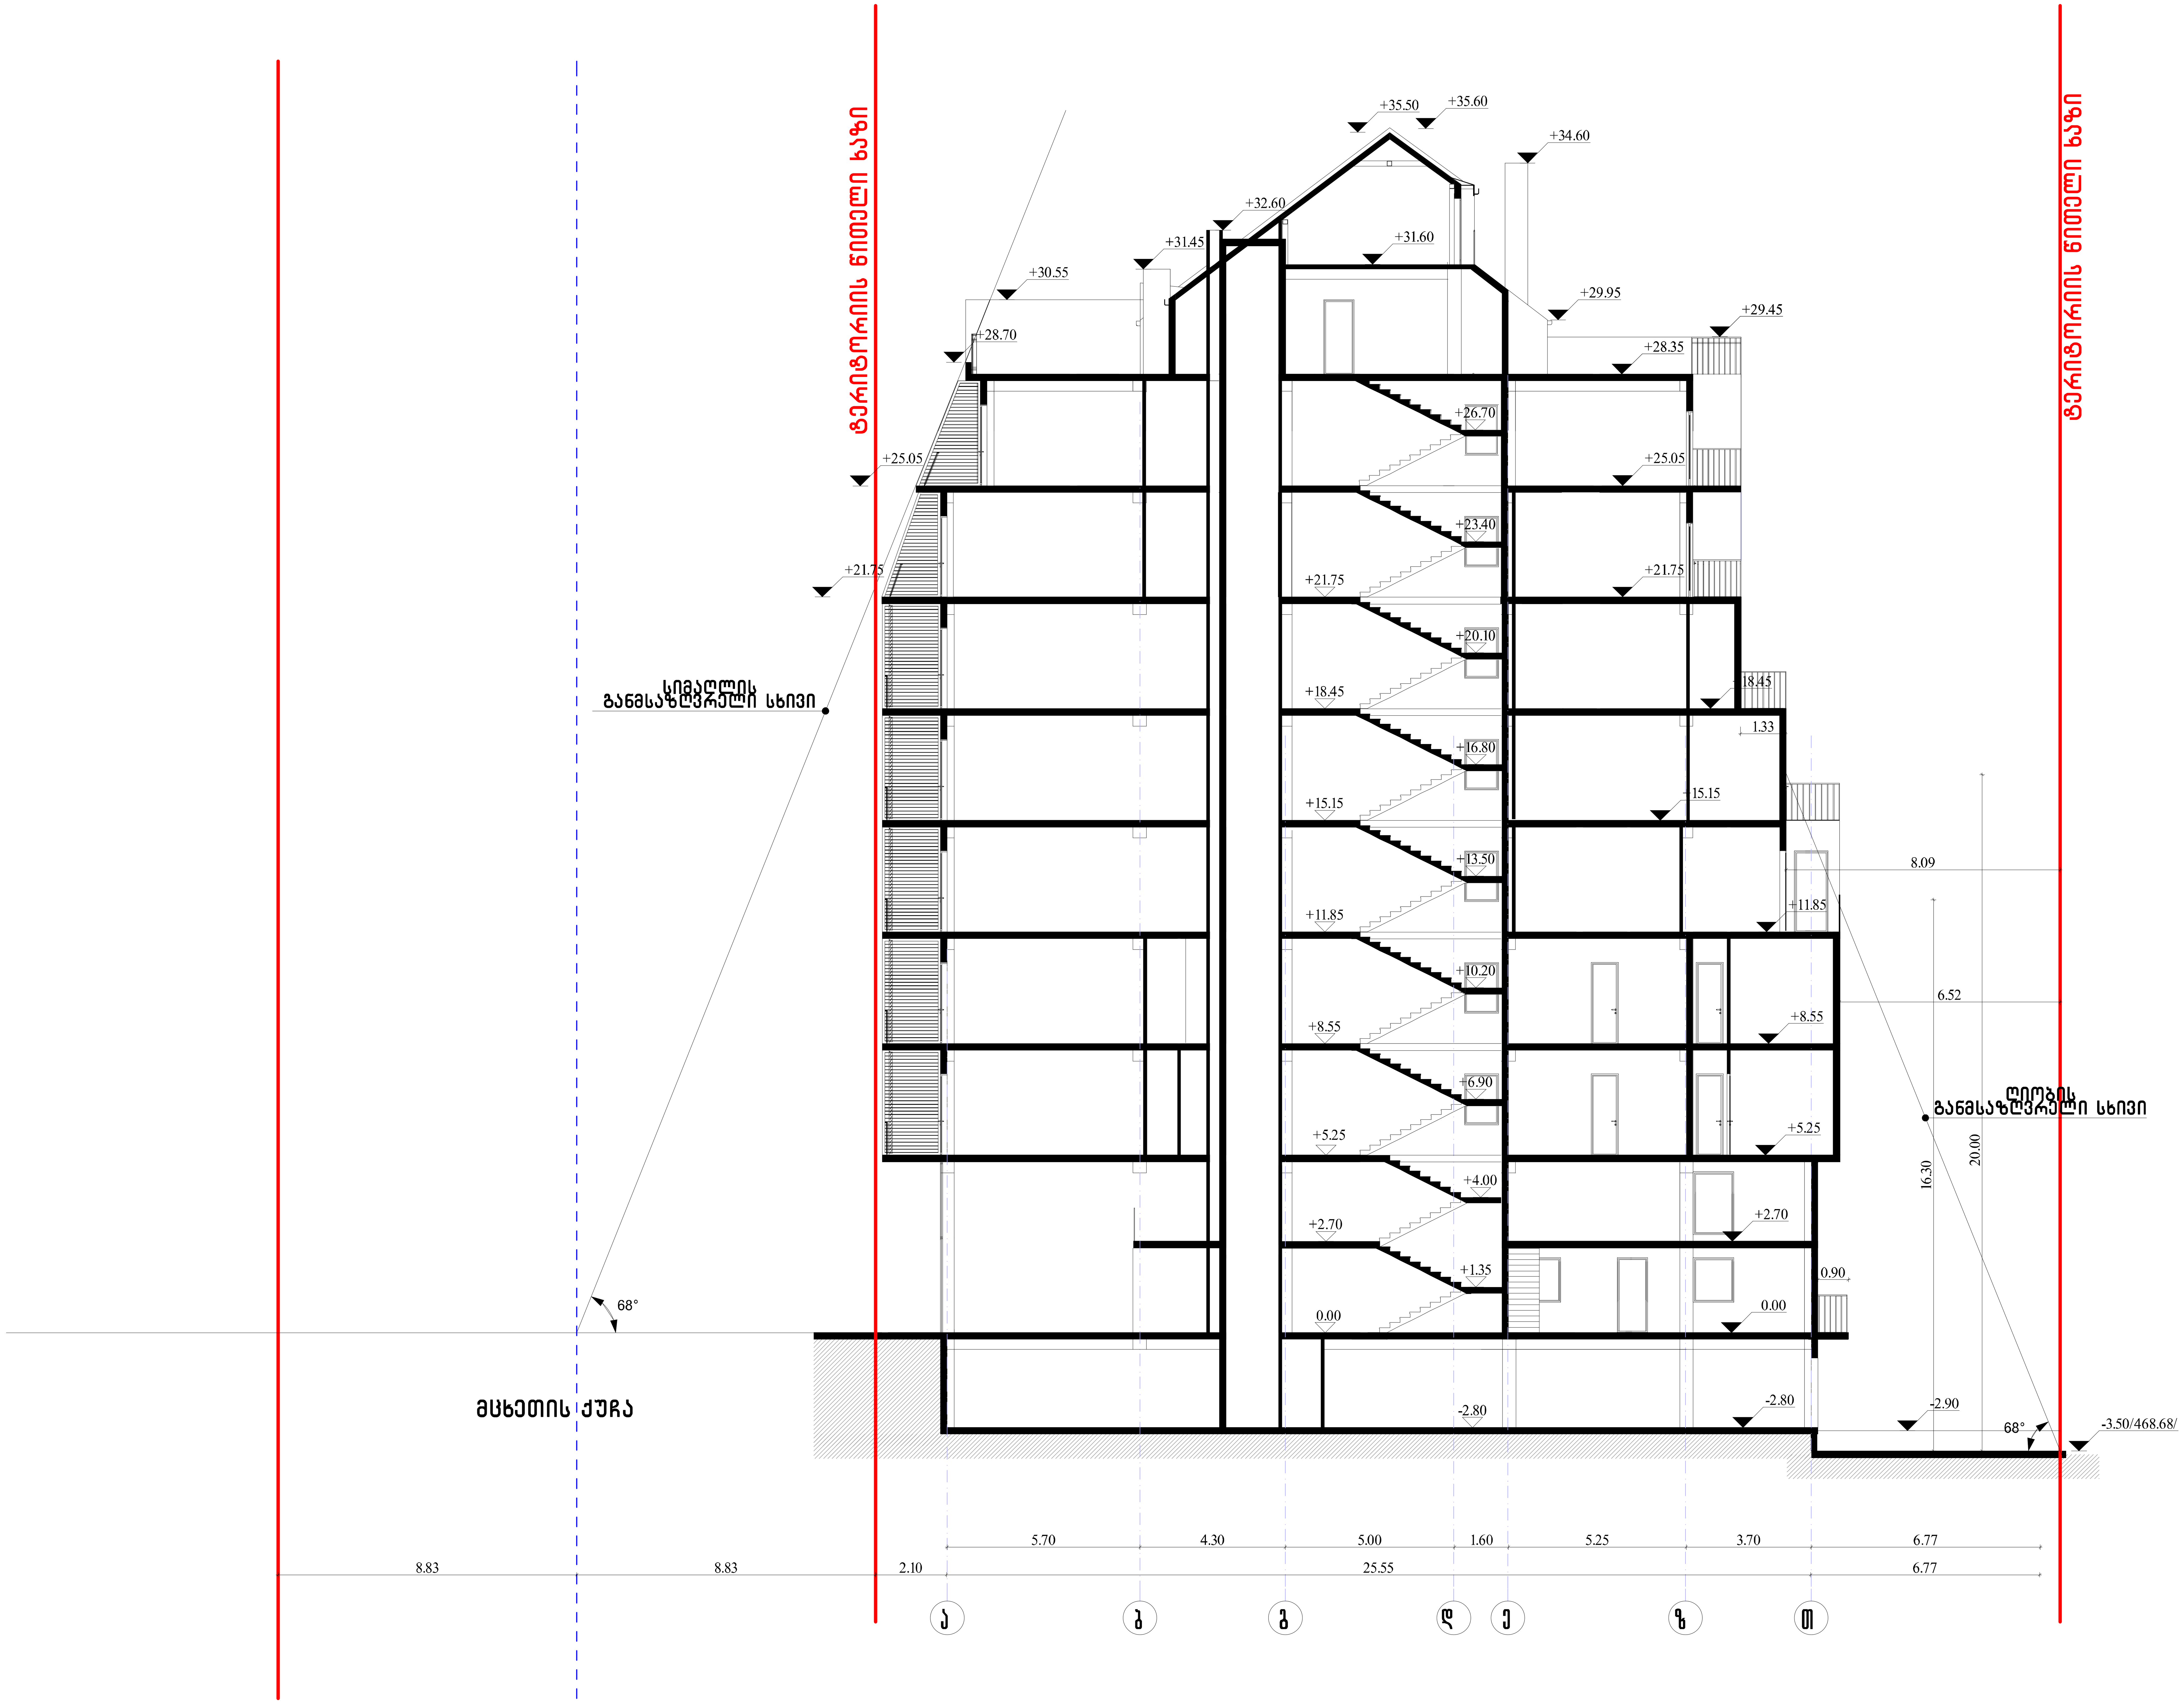

დირექტორი	დ.მახარობლიშვილი		**მრავალბინიანი საცხოვრებელი სახლი** ქ. თბილისი, მცხეთის ქუჩა №13 (კორექტირება)
არ.მთ.არქიტექტ.	დ.მახარობლიშვილი		
არ.მთ.კონსტრ.	ზ.სილაგაძე		
			არქიტექტურული ნაწილი — დაკვეთა №
			შენობის მაქსიმალური სიმაღლის განსაზღვრის სქემა - ჭრილი 3-3
შეასრულა	თ.კოშაძე		
შეამოწმა	დ.მახარობლიშვილი		საიდენტ. კოდი №404862038 — შპს "დმ სტუდია"

სტადია	ფურც.	ფ-ბი	მასშტაბი
პ	ა-22		1:100

Планировочная организация земельного участка с/х назначения

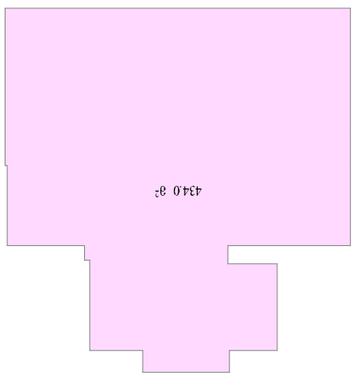

Сельскохозяйственное здание для содержания скота VII

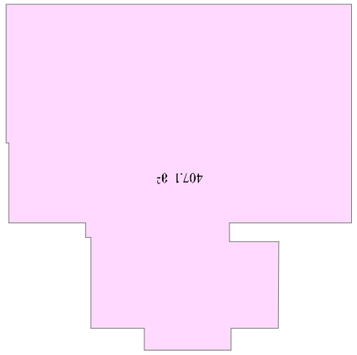

Сельскохозяйственное здание для содержания скота VIII

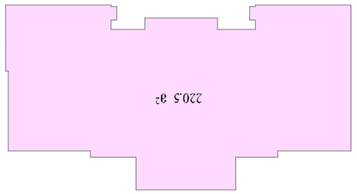

Зернохранилище с сушильным комплексом

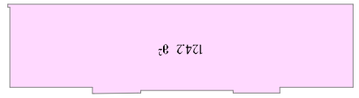

Зернохранилище II с сушильным комплексом

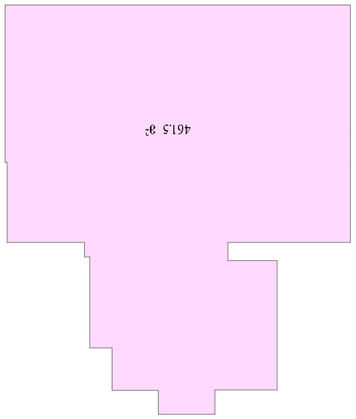

Сельскохозяйственное здание для содержания скота IV

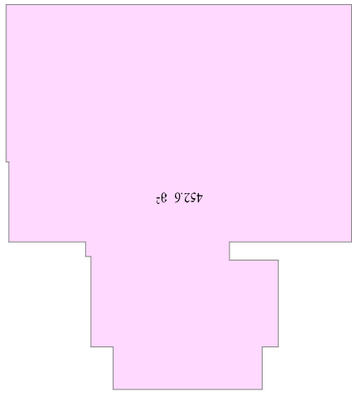

Сельскохозяйственное здание для содержания скота V

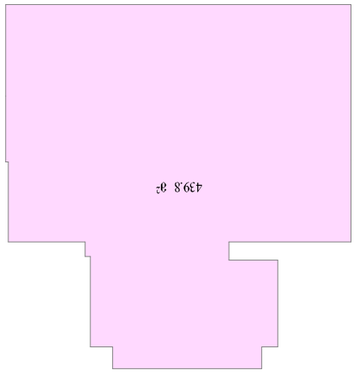

Сельскохозяйственное здание для содержания скота VI

Планировочные показатели земельного участка

№	Наименование	Ед. изм.	Количество
1	I	м²	319.3
2	II	м²	472.7
3	III	м²	472.7
4	IV	м²	461.5
5	V	м²	452.6
6	VI	м²	439.8
7	VII	м²	434.0
8	VIII	м²	407.1
9	Зернохранилище	м²	220.5
10	Зернохранилище II с сушилкой	м²	124.2
Итого		м²	3804.4м²

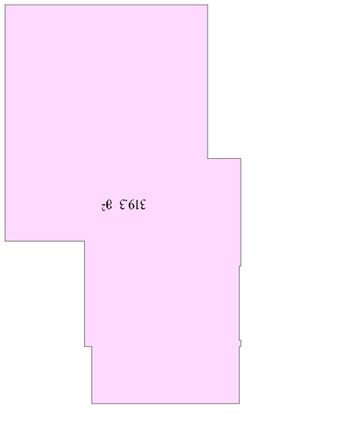

Сельскохозяйственное здание для содержания скота I

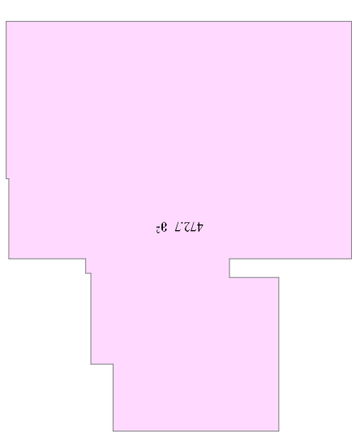

Сельскохозяйственное здание для содержания скота II

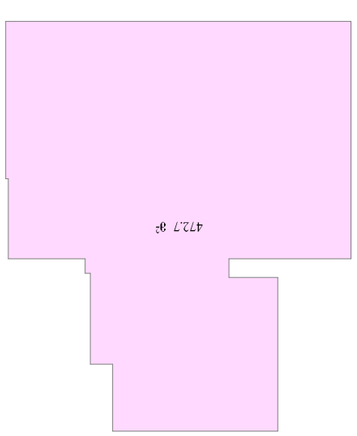

Сельскохозяйственное здание для содержания скота III




30







