საქართველოს რესპუბლიკა

ქ. თბილისის მერია

სამსახურის უფროსი

/გ. გოგოლაშვილი/

ქ. თბილისში, ???-ში ადგილობრივი თვითმმართველობის საკუთრებაში დასარეგისტრირებელი 000 კვ.მ მიწის ნაკვეთის

გ ე გ მ ა

(საფუძველი: ადგილობრივი ძონების მართვის საქალაქო სამსახურის წერილი №

სიტუაციური სქემა *M. 1:20000*

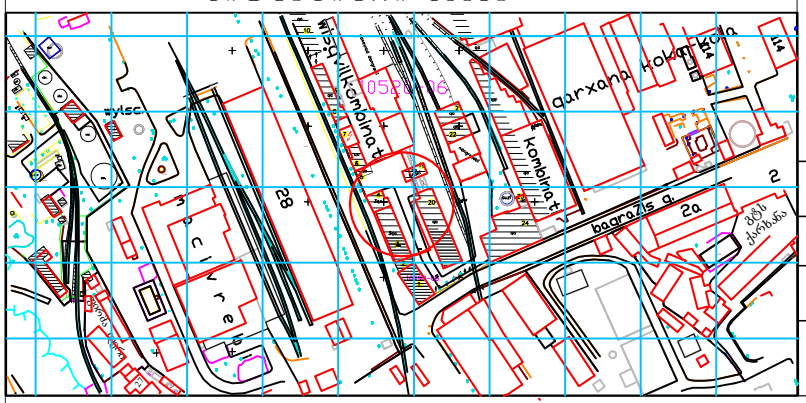

მიწის ნაკვეთის საზღვრების მომზადების და საინვესტიციო განცხოვნილება

განცხოვნილების უფროსი		
მთავარი სპეციალისტი		
მიწის ნაკვეთის შუნძცია და ძალაძმშენებლობითი პიროგების		

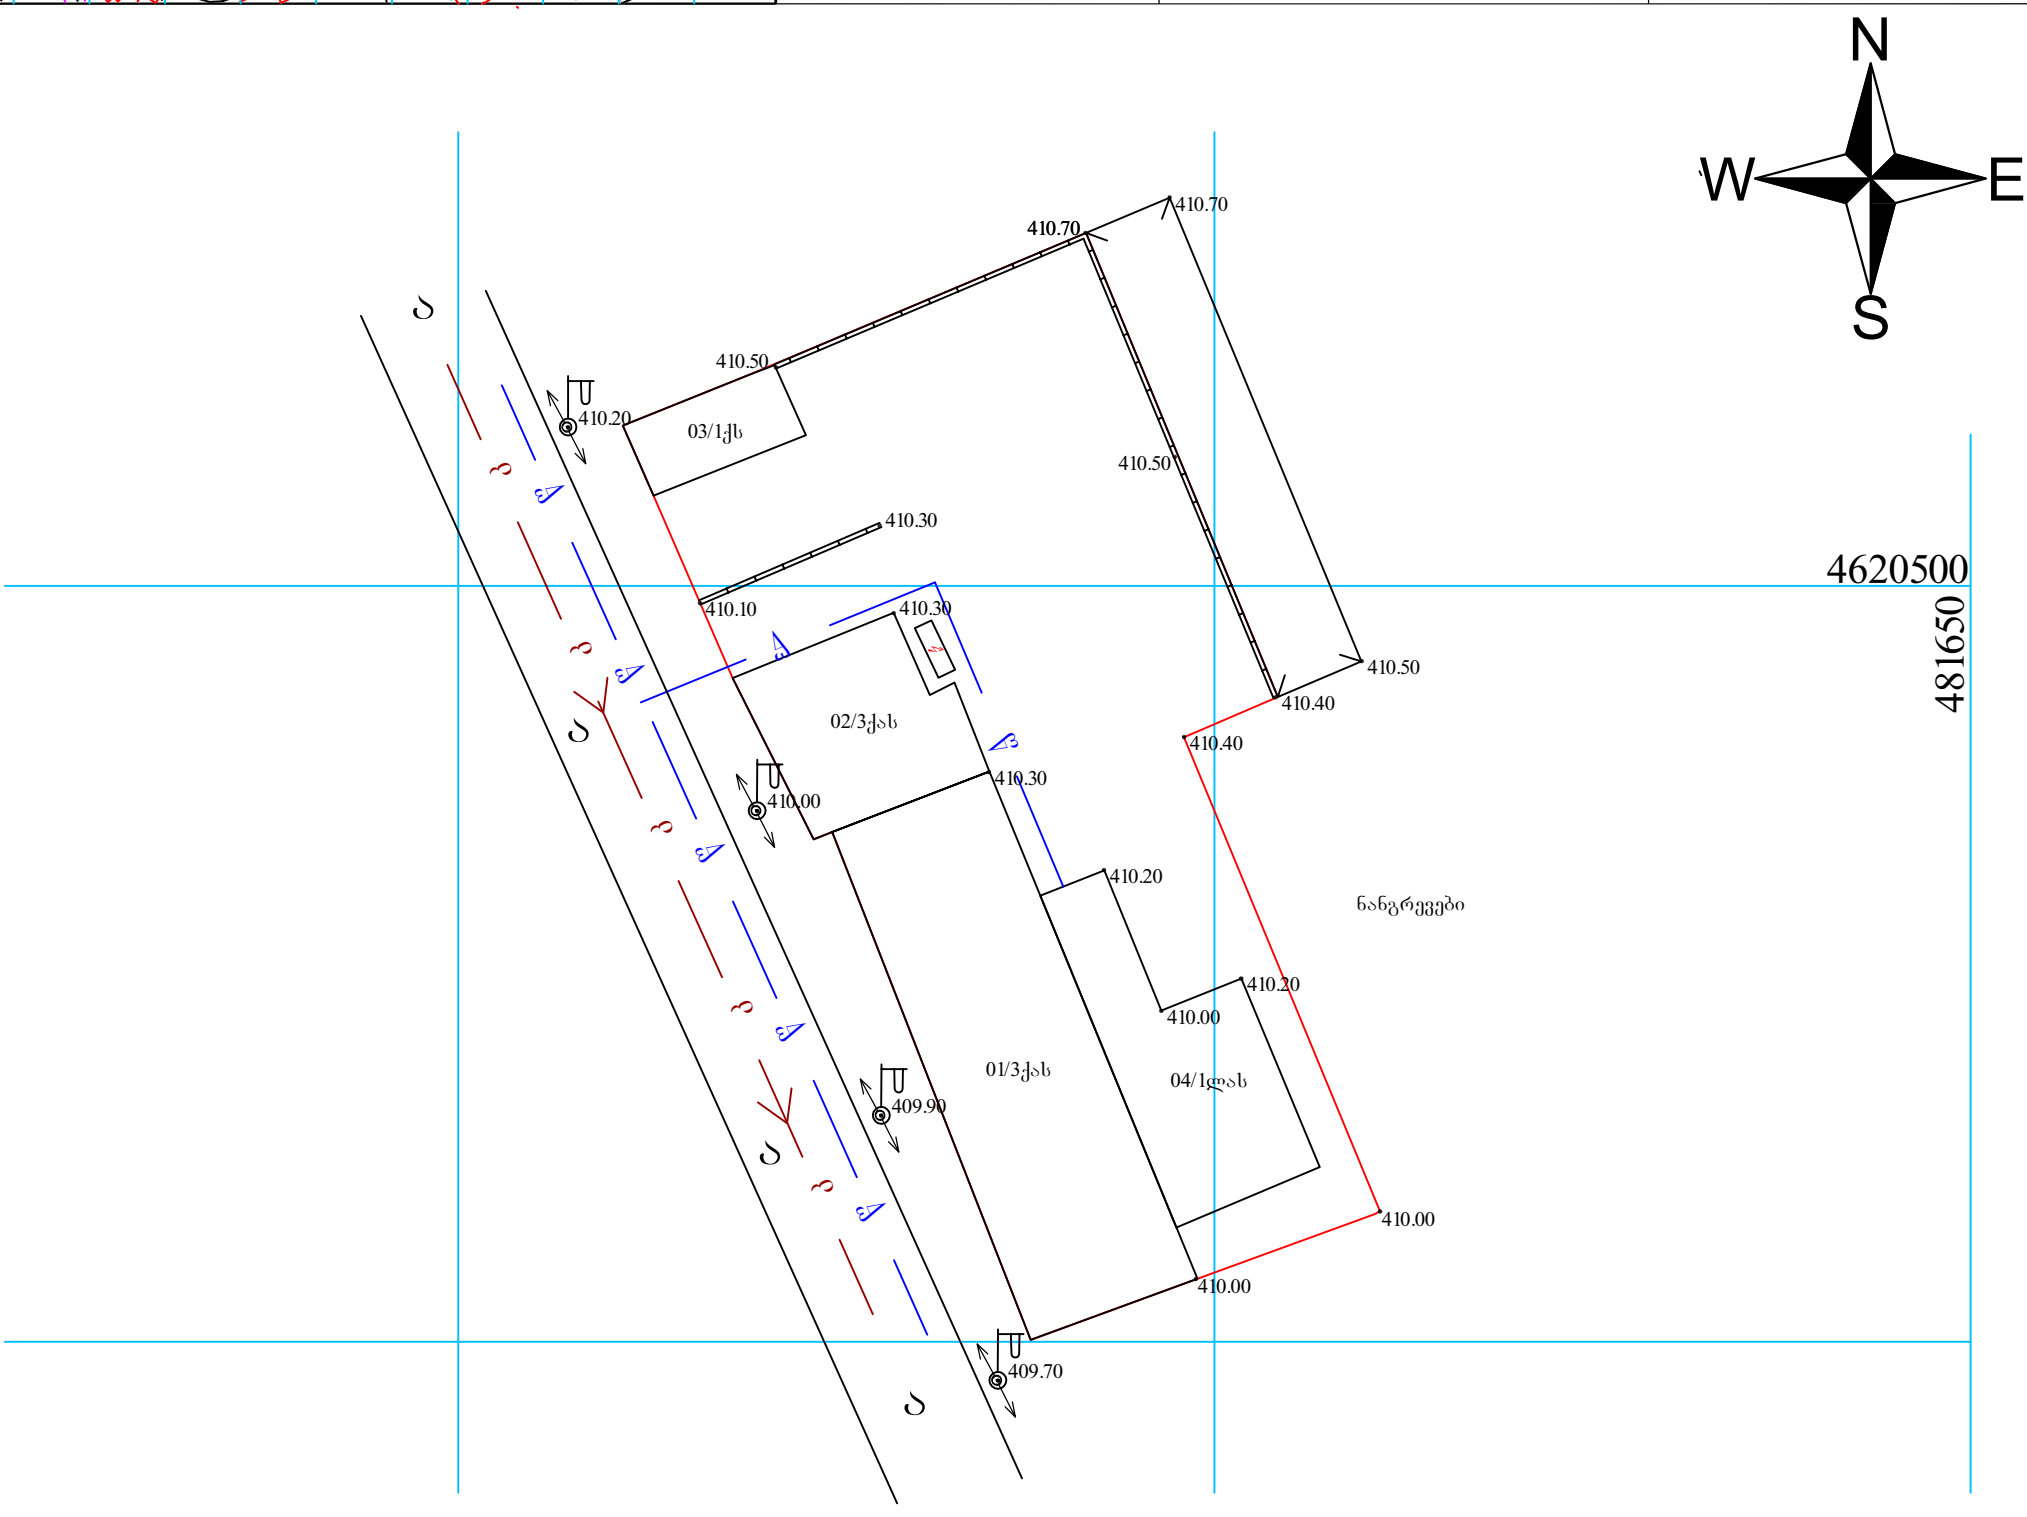

შენიშვნა: მიწისძვეშა კომუნიკაციები დატანილია არქივის მასალების გამოყენებით

ფართობი: 1894 კვ.მ.	დამკვეთი: შპს "ემემჯა-2008"	მისამართი: ქ. თბილისი, ქუჩა სტანისლავსკი №12

პირობითი აღნიშვნები

ქს საცხ. სახლი
ას არასაცხ. სახლი
ხის ღობე
ღობე
ქვის კედელი
კედელი
ელ. გადამცემი ხაზი
სატრანსფორმატორო ჯიხური
ხეები
ფარდული
მშენებარე შენობა
ბენზოგასამართი
ფლატე
რეზერვუარი
გარე განათება
სამეთვალყურეო ჭები
0.00 თ (საერთაშორისო) სისტემის კოორდ.
0.00 აღგილობ. სისტემის სამუშაო კოორდ.
რკინიგზა
წ წყალგაყვანილობა
ქ კანალიზაცია
სნ სანიაღვრე
ქმ კავშირგაბმულობა
GAS გაზი
ელ. ქსელები
გთ გათბობა
დრ დრენაჟი

		ინჟ.მეწ. მ.ჩახიძე
დირექტორი		მ. ჩახიძე
კომპიუტერული დამუშავება		მ. ბაკურაძე
შემსრულებელი		მ. ჩახიძე
მ. 1:500		19.02.2015