ქალაქ თბილისის მუნიციპალიტეტის მერია

2632091
12/14328834-25
26.11.2014

ლევან ჟვანია (01007009586),
ჭავჭავაძის გამზ. #49ა

თქვენი 24.11.2014 წლის (#12/14328834–25) წერილის პასუხად, სადაც ითხოვთ ფარნავაზ მეფის გამზირის მიმდებარედ (საკ/კოდ 01.10.06.009.045 და 01.10.06.009.044) ხეების მოჭრას ქ. თბილისის მუნიციპალიტეტის მერიის ეკოლოგიისა და გამწვანების საქალაქო სამსახური გაცნობებთ, რომ 2013 წლის 3 ოქტომბრის #1278 დადგენილების 26–ე მუხლის საფუძველზე კერძო საკუთრებაში ხილ–კენკროვანი მცენარეების მოჭრა ნებართვას არ საჭიროებს.

პატივისცემით,
თბილისის მუნიციპალიტეტის მერია / ქ. თბილისის მუნიციპალიტეტის მერიის ეკოლოგიისა და გამწვანების საქალაქო სამსახური
ქ. თბილისის მუნიციპალიტეტის მერიის საქალაქო სამსახურის უფროსი

ბიძინა გიორგობიანი

gwp

მეტი ვიდრე უბრალოდ წყალი
MORE THAN JUST WATER

№ 12522/09 D 24.12.14

მოქ. მოჰამედ შამხადეს „პროდიუს ინვესტი"

მის. დიდი დიღომი, ფარნავაზ მეფის

გამზირის მიმდებარედ

საკ. ტელ. 599-30-39-12

შპს „ჯორჯიან უოთერ ენდ ფაუერმა" განიხილა თქვენი განცხადება დარეგისტრირებული №34395/04 11.11.14წ. დიდ დიღომში ფარნავაზ მეფის გამზირს მიმდებარედ არსებულ მიწის ნაკვეთზე მიწისქვეშა კომუნიკაციების ადგილმდებარეობის შესახებ.

გაცნობებთ, რომ როგორც ადგილზე შემოწმებით დადგინდა დიდ დიღომში ფარნავაზ მეფის გამზირის მიმდებარედ არსებული მიწის ნაკვეთის სიახლოვეს გაედინება კომპანიის კუთვნილი ოთხი წყალდენი, მათგან ერთ-ერთი, თანდართული სქემატური ნახაზის მიხედვით ნაკვეთიდან 8-10 მეტრის დაშორებით გაედინება d=900მმ მე-2 წყალდენი.

ასევე გაცნობებთ, რომ თანახმად სამშენებლო ნორმებისა და წესებისა СНИП 2.04.02-84 სანიტარული გასხვისების ზოლში აუცილებლობას წარმოადგენს ყოველგვარი შენობა-ნაგებობის დაშორება ქსელიდან არანაკლებ 10 მეტრით ორივე მხრიდან. ასევე დაუშვებელია ქსელის სანიტარული ზოლის შემოღობვა და მრავალწლიანი ნარგავების გაშენება. ვინაიდან ქსელი არის ხანდაზმული და სანიტარული ზოლი ითვლება გაზრდილი რისკის ზონად, ქსელის დაზიანების შემთხვევაში სანიტარულ ზონაში არსებულ შენობა-ნაგებობებს შესაძლებელია მიადგეს ზიანი, რაზედაც კომპანია იხსნის ყოველგვარ პასუხისმგებლობას.

გთხოვთ გაითვალისწინოთ ზემოხსენებული და არ დაიკავოთ სანიტარული ზოლი.

ომარ გოცირიძე

წარმოების დირექტორის მოადგილე

შემსრ. ი.გაბიტაშვილი

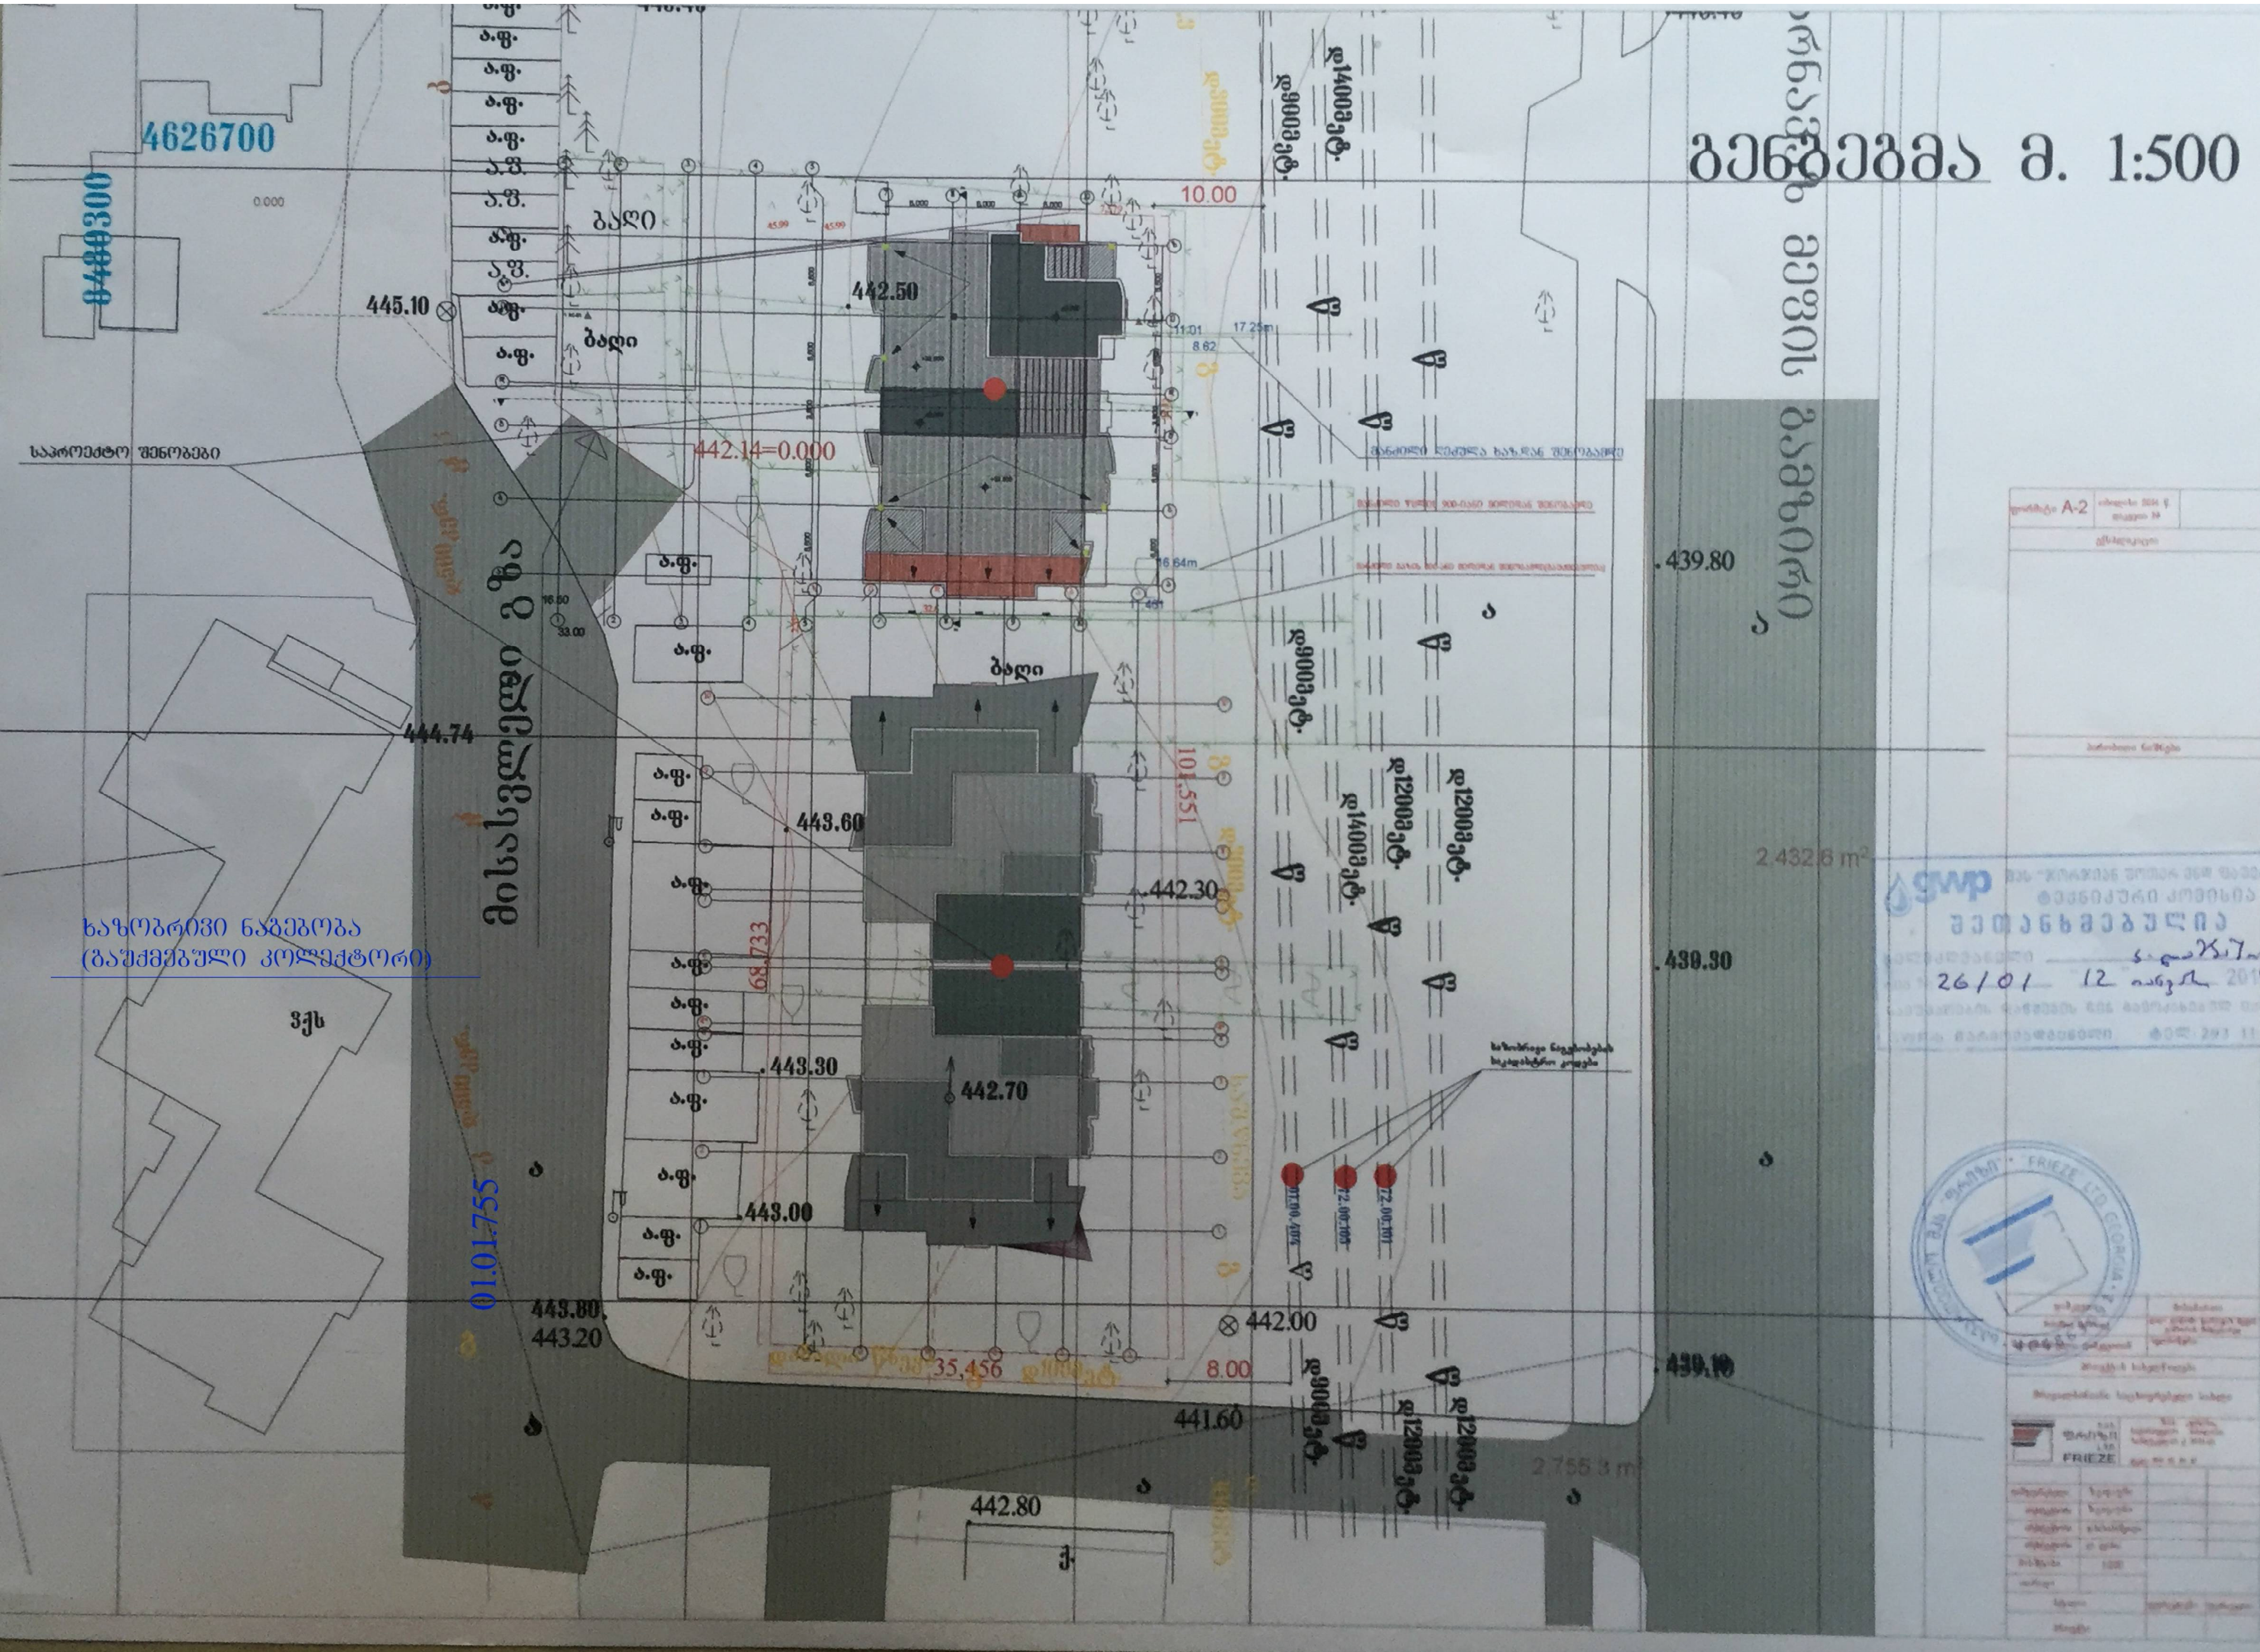
გენგეგმა მ. 1:500
4626700
საპროექტო შენობები
ხაზობრივი ნაგებობა
(გაუქმებული კოლექტორი)
ბაღი
445.10
442.50
442.14=0.000
10.00
439.80
444.74
443.60
442.30
439.30
443.30
442.70
443.00
443.80
443.20
442.00
441.60
442.80
439.10
8.00
35,456
101.551
68.733
01.01.755
2.432.8 m²
2.755.3 m²
შეთანხმებულია
FRIEZE

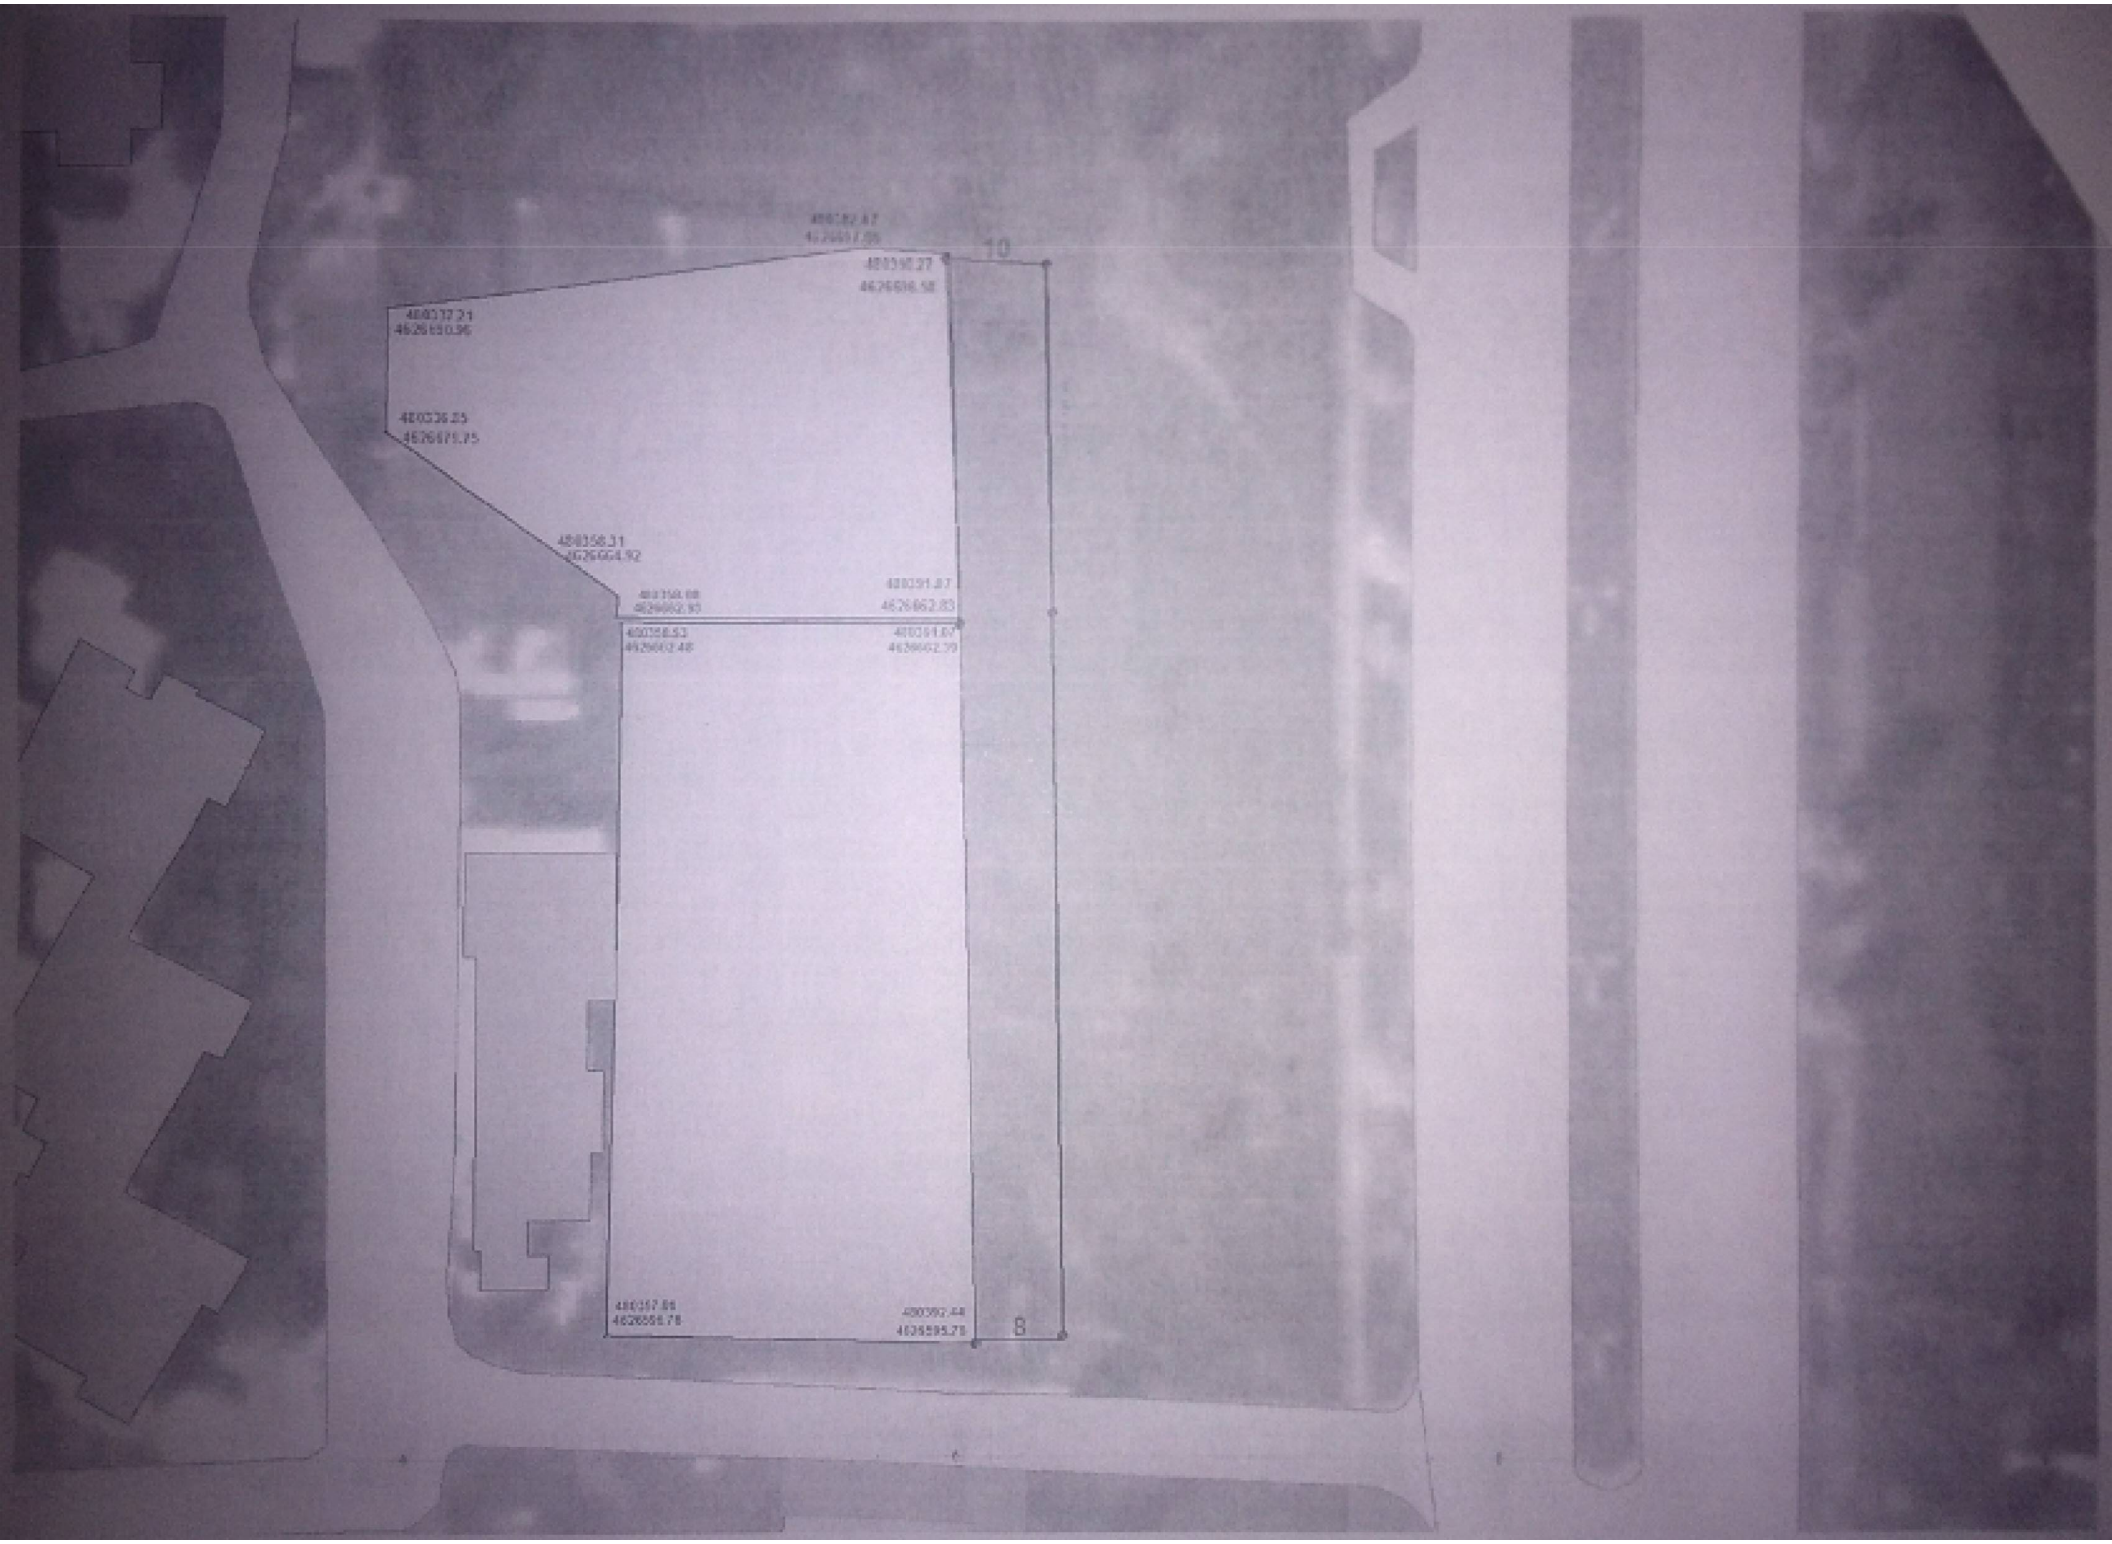
10
480358.31
4626664.92
480391.87
4626662.83
480357.86
4626658.78
480392.44
4626595.78
8

KazTransGas
TBILISI

შპს „ყაზტრანსგაზ-თბილისი“
ООО “КАЗТРАНСГАЗ-ТБИЛИСИ”

№ 01-09/998 “ 27 ” 05 2014 წ/г

მოქალაქე რეზო ნოდიას
ქ.თბილისი, დიდი დიღომი, ფარნავაზ მეფის და
1 მიკრორაიონს შორის ტერიორია
ტელ: 592785080

თქვენი ა/წლის 14 მაისის №3542 განცხადების პასუხად გაცნობებთ, რომ დიდი დიღომი, ფარნავაზ მეფისა და 1 მ/რ შორის, ნაკვეთი №01.10.06.009.044-ზე შპს „ყაზტრანსგაზ-თბილისის“ კუთვნილი გაზსადენი არ გადის.

პატივისცემით,
სპეციალური მმართველი
ი. გაბუნია

შემსრულებელი:
ხ. ნომახიძე
ტელ: 237 39 21

საქართველო, თბილისი, 0194
მიცკევიჩის ქ. № 18 ა
ტელ/ფაქსი: (+995 32) 37 64 93
ელ. ფოსტა: info@ktg-tbilisi.ge
ვებ გვერდი: http://www.ktg-tbilisi.ge/

Грузия, Тбилиси, 0194
Ул. Мицкевича № 18 а
Тел/факс: (+995 32) 37 64 93
Эл. почта: info@ktg-tbilisi.ge
Веб-сайт: http://www.ktg-tbilisi.ge/

18 a, Mickevich Street
0194, Tbilisi, Georgia
Tel/fax: (+995 32) 37 64 93
E-mail: info@ktg-tbilisi.ge
Website: http://www.ktg-tbilisi.ge/

034702