სანოტარო მოქმედების რეგისტრაციის ნომერი	N150162829
სანოტარო მოქმედების რეგისტრაციის თარიღი	19.02.2015 წ
სანოტარო მოქმედების დასახელება	ხელმოწერის ნამდვილობის დამოწმება
ნოტარიუსი	გიორგი ჭიტაშვილი
სანოტარო ბიუროს მისამართი	ქალაქი თბილისი, კანდელაკის ქუჩა N14
სანოტარო ბიუროს ტელეფონი	
სანოტარო მოქმედების ინდივიდუალური ნომერი	36919267413515

სანოტარო მოქმედებისა და სანოტარო აქტის შესახებ ინფორმაციის (მისი შექმნის, შეცვლის და/ან გაუქმების შესახებ) მიღება–გადამოწმება შეგიძლიათ საქართველოს ნოტარიუსთა პალატის ვებ–გვერდზე: www.notary.ge ასევე შეგიძლიათ დარეკოთ ტელეფონზე: +995(32) 2 66 19 18

ქალაქი თბილისი, ორი ათას თხუთმეტი წლის ცხრამეტი თებერვალი

მე, საქართველოს ნოტარიუსი გიორგი ჭიტაშვილი, რომლის სანოტარო ბიურო მდებარეობს მისამართზე: ქ. თბილისი, კანდელაკის ქ. №14, ვამოწმებ წინამდებარე თანხმობაზე, რომელიც წარმოდგენილია ერთ ცალად, **კახაბერ კახიანის** (დაბადებულმა 14.01.1978 წელს, მცხოვრებმა თბილისში, ი.აბაშიძის № 48, ბინა № 4, პირადი № 01008002748) ხელმოწერის ნამდვილობას. ხელმოწერა შესრულებულია პირადად მის მიერ ჩემი თანდასწრებით. მისი ვინაობა დადგენილია, ქმედუნარიანობა შემოწმებულია. მე, ნოტარიუსი გიორგი ჭიტაშვილი, ვამოწმებ არა დოკუმენტის სამართლებრივ შინაარსს, არამედ მხოლოდ იმას, რომ წინამდებარე დოკუმენტზე ხელმოწერა ეკუთვნის ზემოთაღნიშნულ მოქალაქეს.

გადახდილია საზღაური, „სანოტარო მოქმედებათა შესრულებისათვის საზღაურისა და საქართველოს ნოტარიუსთა პალატისათვის დადგენილი საფასურის ოდენობების, მათი გადახდევინების წესისა და მომსახურების ვადების დამტკიცების შესახებ“ საქართველოს მთავრობის 29.12.2011 წლის № 507-ე დადგენილების 31-ე მუხლის შესაბამისად, 2.00 ლარი, ასევე სანოტარო მოქმედების ელექტრონულ სანოტარო რეესტრში რეგისტრაციის საფასური, ამავე დადგენილების 39-ე მუხლის შესაბამისად, 2.00 ლარი, სულ 4.00 ლარი.


ნოტარიუსი: გიორგი ჭიტაშვილი

თანხმობა

წინამდებარე თანხმობის წერილით მე კახაბერ კახიანი პირადი #01008002748 თავად და ასევე შპს „მიკროსაფინანსო ორგანიზაციის იზიკრედ ჯორჯიას“ ს/კ 205267584 სრულუფლებიანი დირექტორი, ვაცხადებ თანხმობას, მასზედ, რომ ჩვენს მომიჯნავე მიწის ნაკვეთზე საკადასტრო კოდით 01.17.01.102.038 აშენებულ იქნას პირველი კლასის შენობა ნაგებობა და ღიობები მოეწყოს ჩვენი კუთვნილი უძრავი ქონების, საკადასტრო კოდით #01.17.01.102.002, მხარეს.


კახაბერ კახიანი

გენგეგმა მ.: 1:500

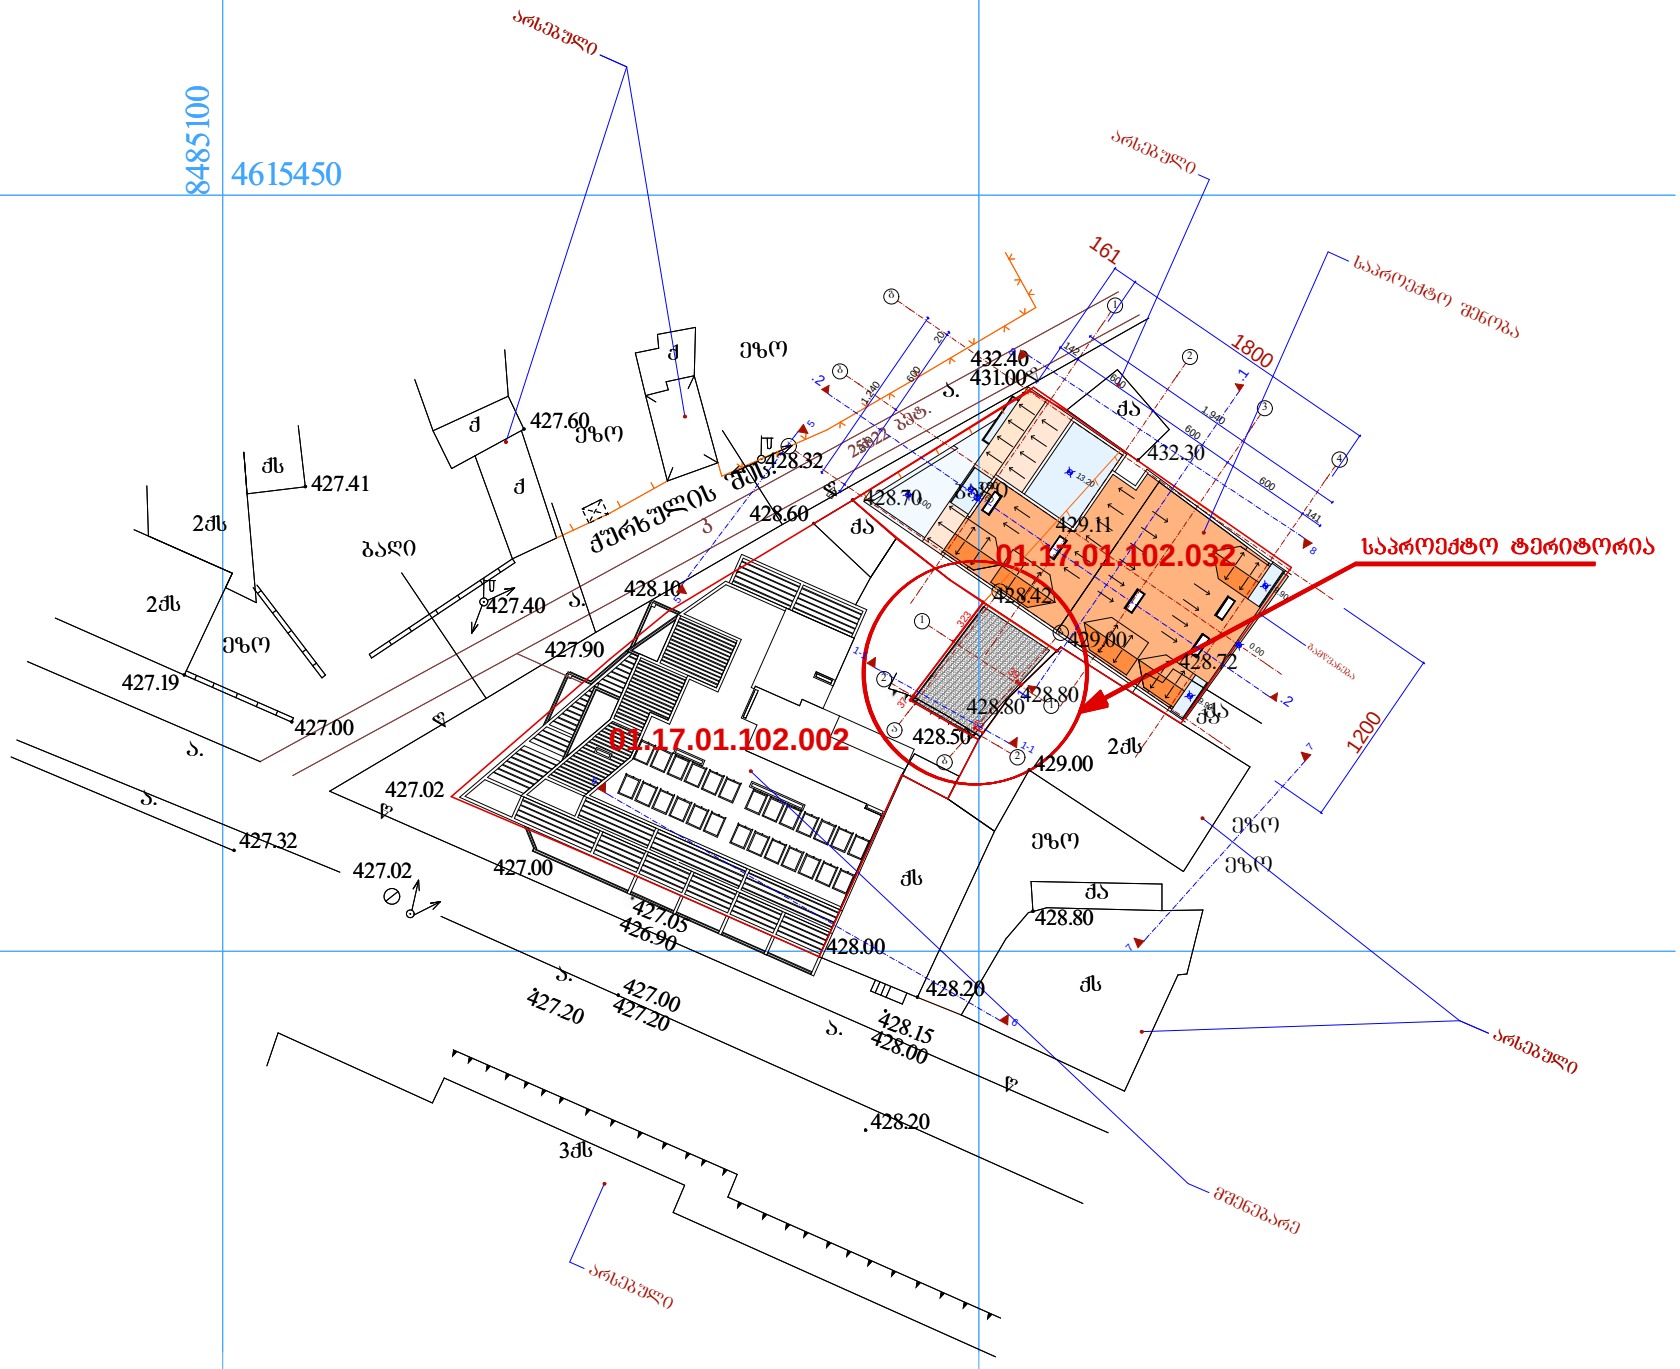


I სართულის გეგმა 0.00 ნიშნულზე
მასშ. 1:100

22.8 მ² - გარე მოშენების ფართი

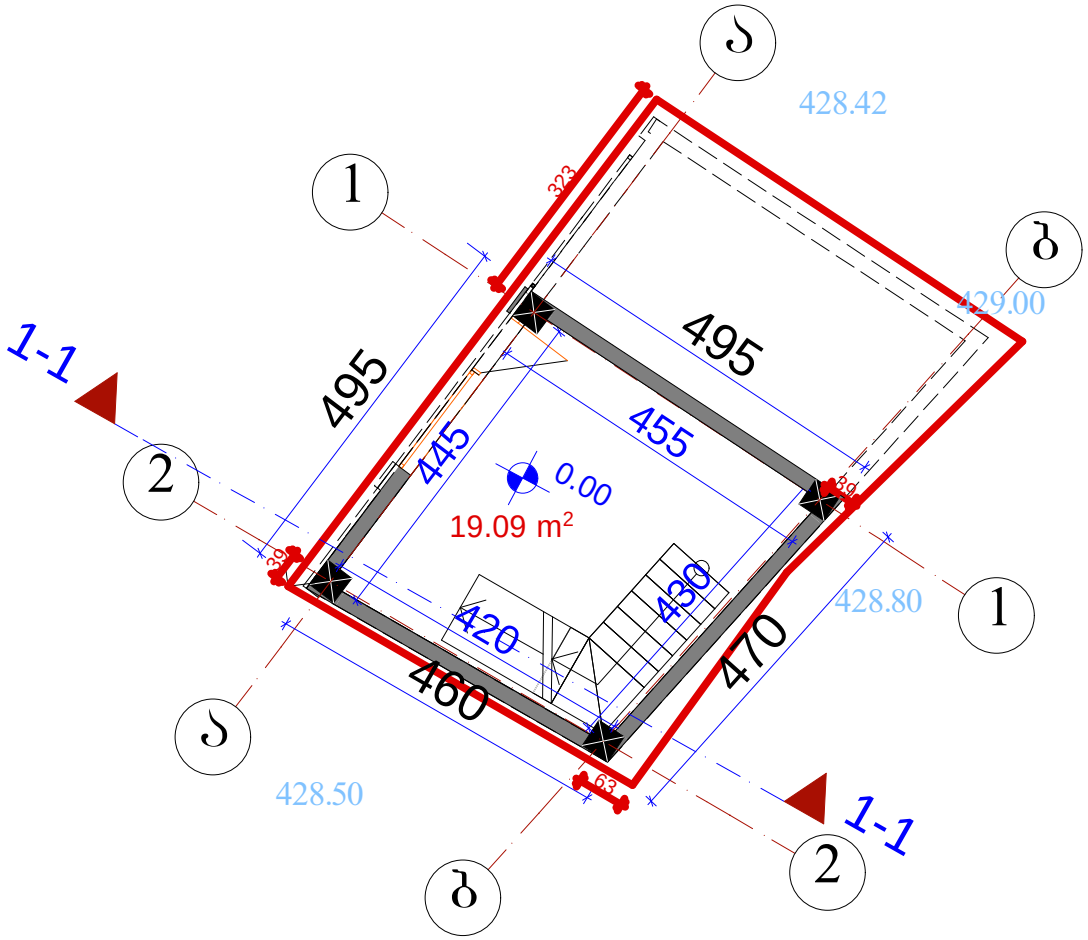


II სართულის გეგმა +2.56
ნიშნულზე მასშ. 1:100


37.0 მ2 - გარე მოშენების ფართი

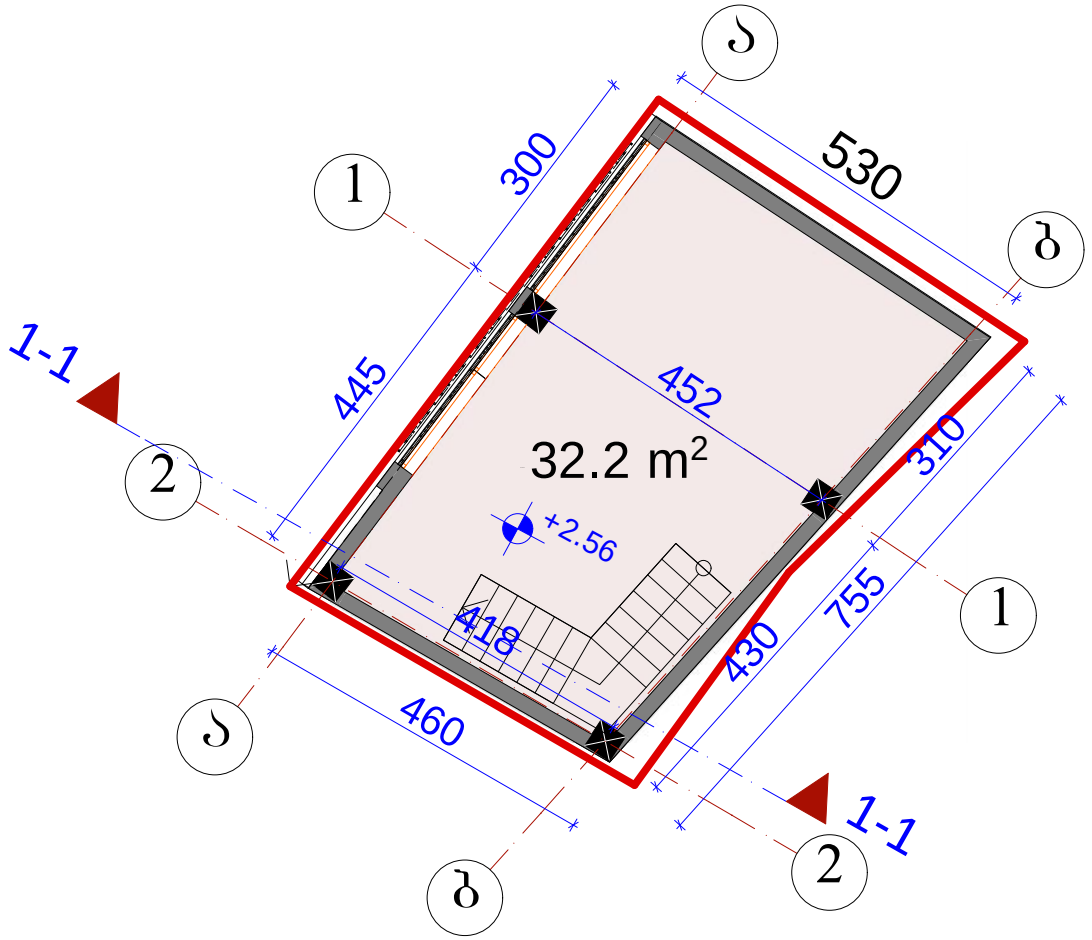


II სართულის გეგმა +4.98
ნიშნულზე მასშ. 1:100

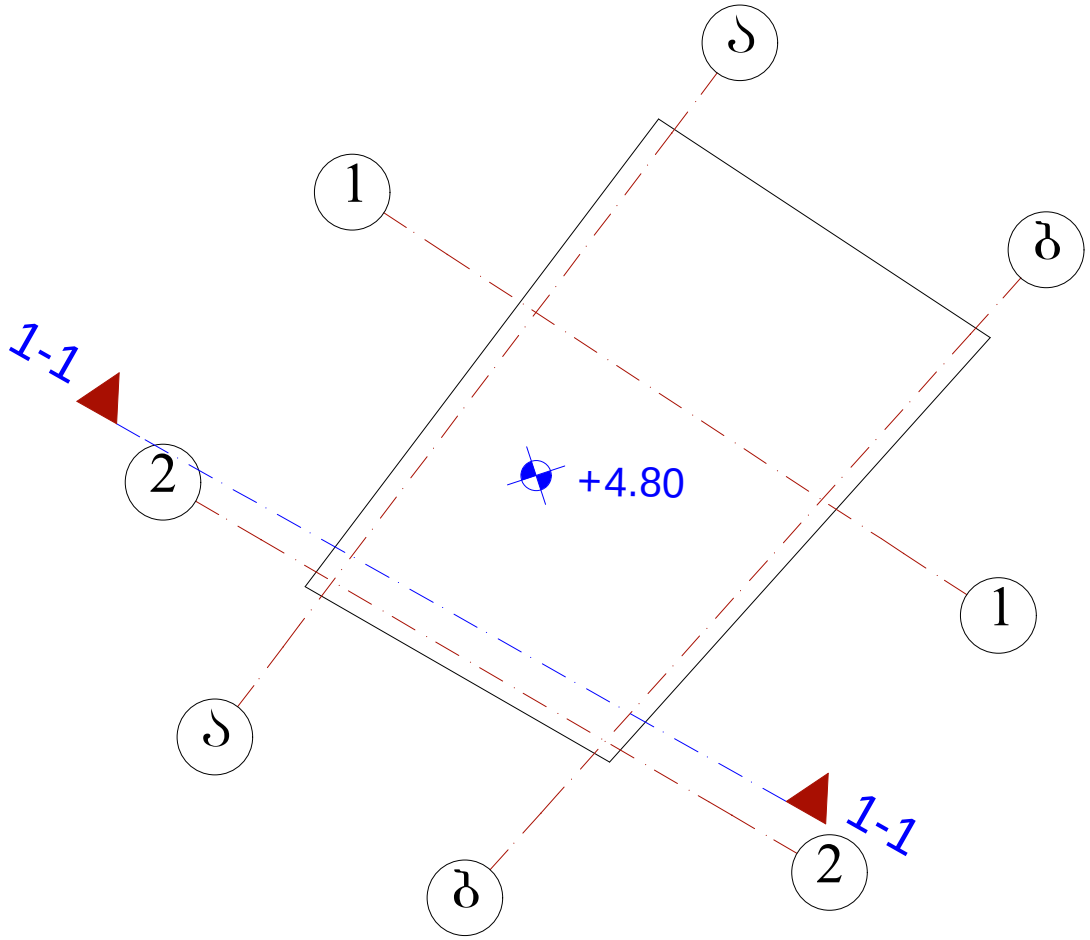

ჭრილი 1-1 მასშ. 1:100

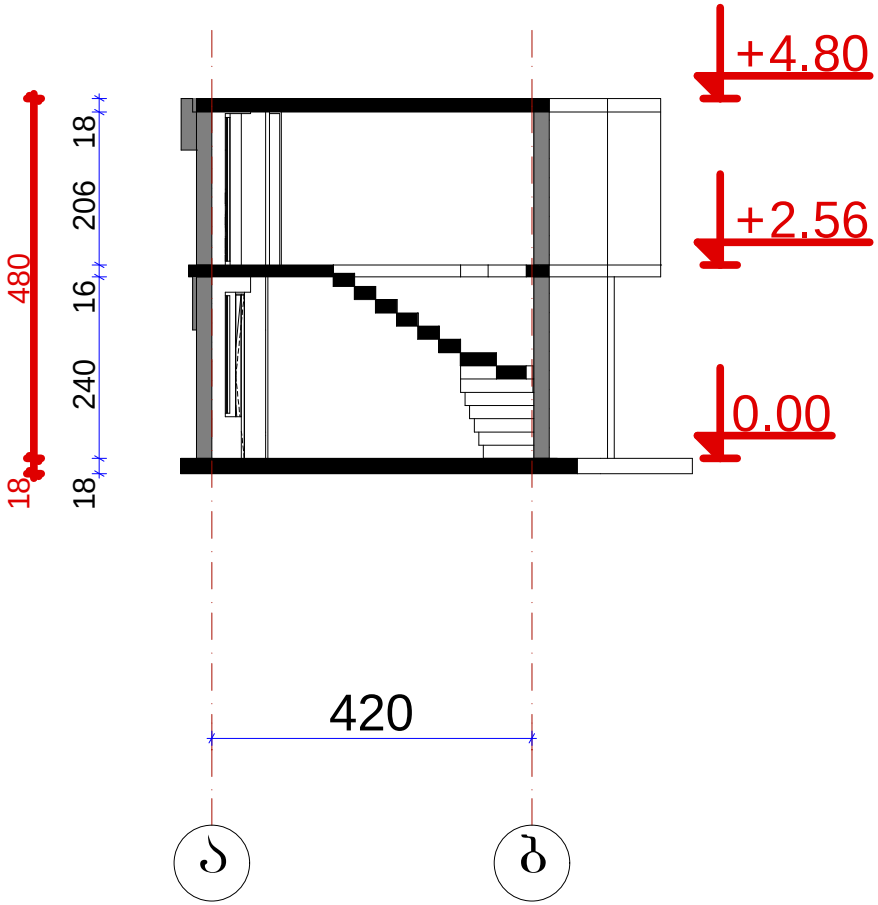

ცენტრალური ფასადი მასშ. 1:100

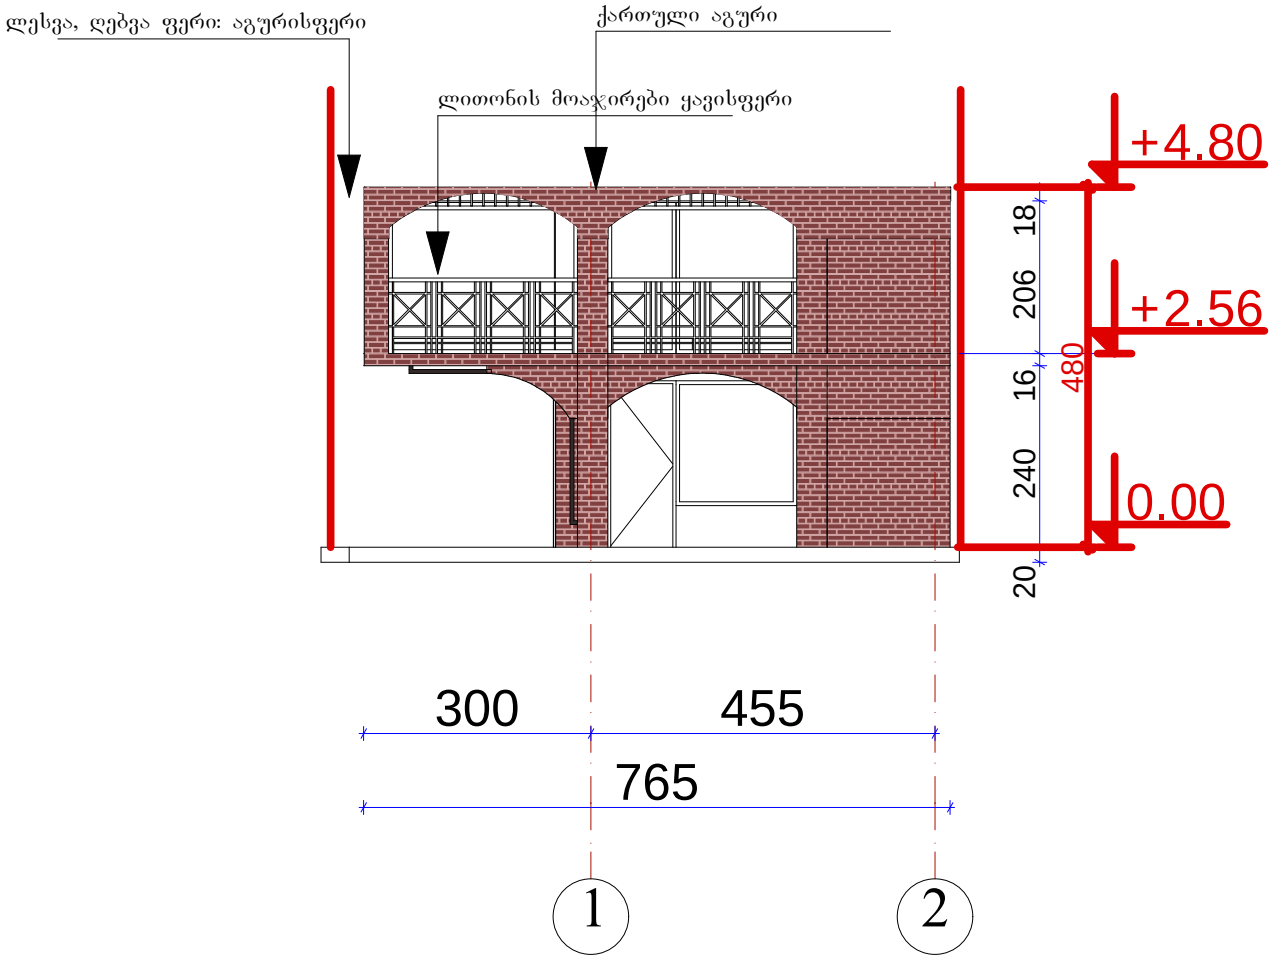

ალუმინის ვიტრაჟი
ფერი: რუხი

ლითონის მოაჯირები
ფერი: ყავისფერი

ქართული აგური

4.80