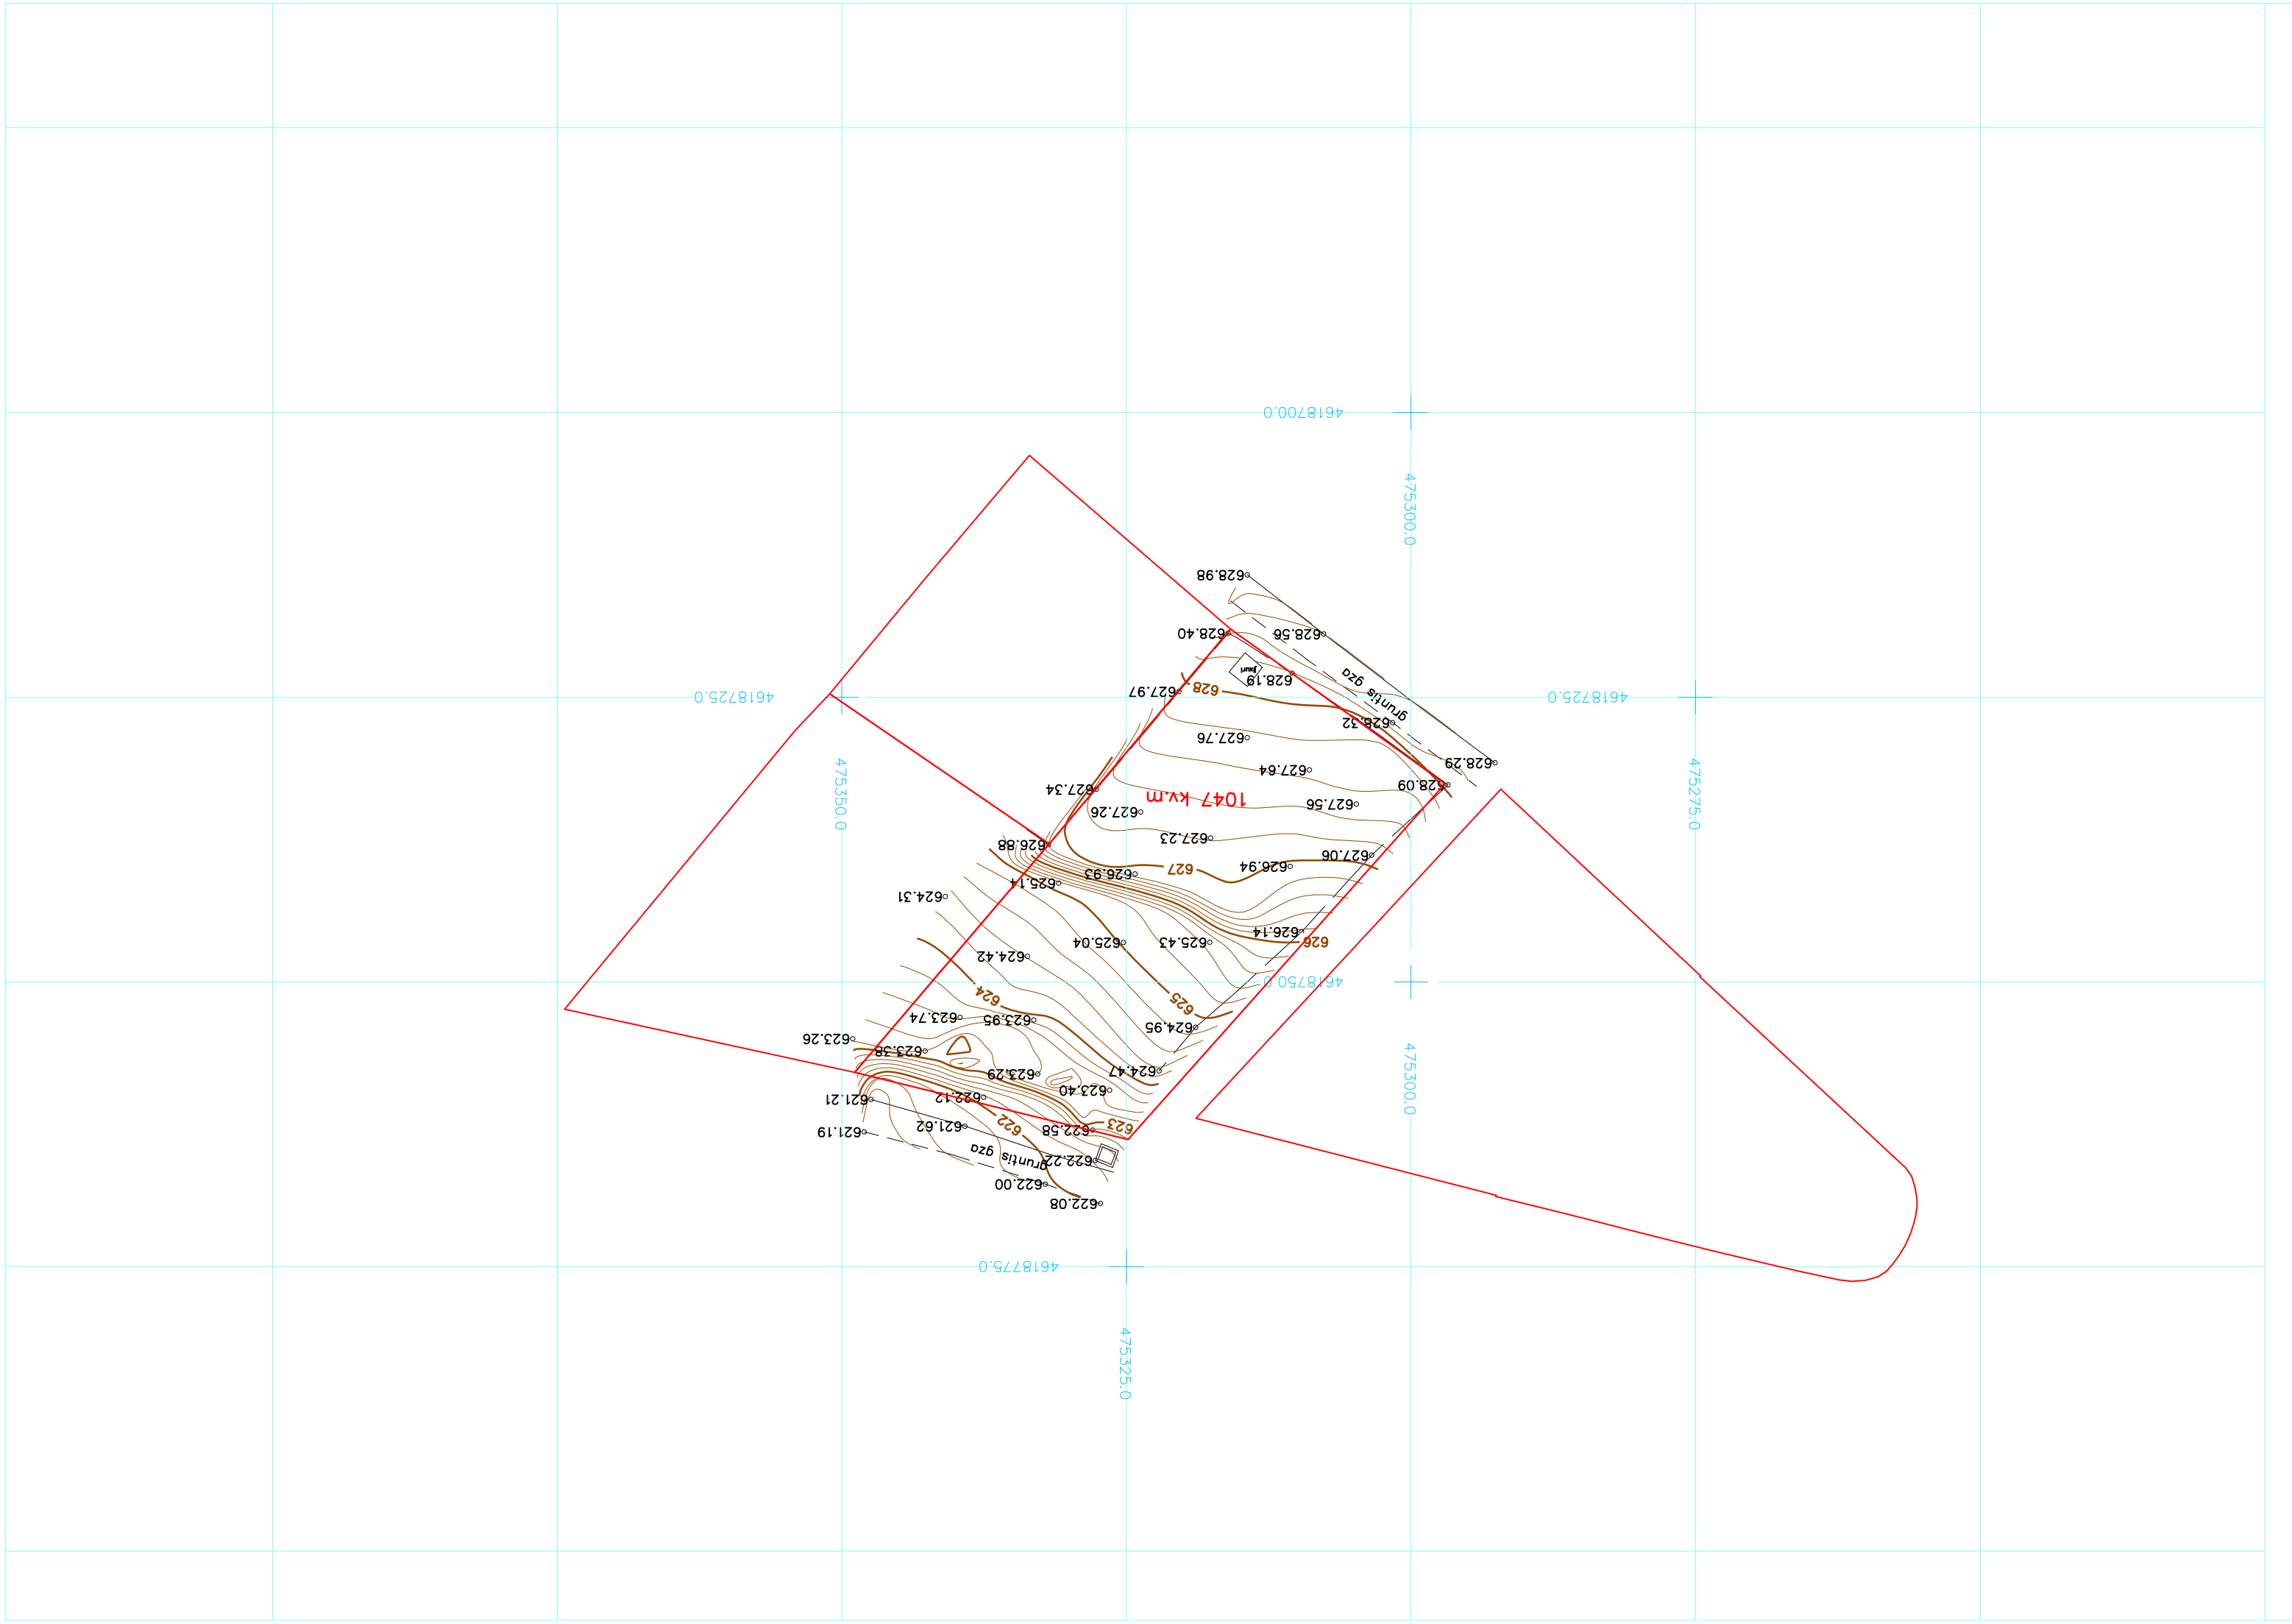

4618700.0
4618725.0
4618750.0
4618775.0
475300.0
475350.0
475275.0
475325.0
1047 kv.m
grunts gza
628
627
626
625
624
623
622
628.98
628.56
628.40
628.19
628.32
628.29
628.09
627.97
627.76
627.64
627.56
627.34
627.26
627.23
627.06
626.94
626.93
626.88
626.14
625.14
625.04
625.43
624.31
624.42
624.95
624.47
623.95
623.74
623.38
623.29
623.40
623.26
622.12
622.58
622.22
622.00
622.08
621.21
621.62
621.19

საქართველოს იუსტიციის სამინისტრო
საჯარო რეესტრის ეროვნული სააგენტო

საკადასტრო გეგმა

მიწის ნაკვეთის საკადასტრო კოდი: *01.14.05.008.079*
განცხადების რეგისტრაციის ნომერი*882014326317*
მიწის ნაკვეთის ფართობი: *1047* კვ.მ.
დანიშნულება: *არასასოფლო-სამეურნეო*
მომზადების თარიღი 24.06.14

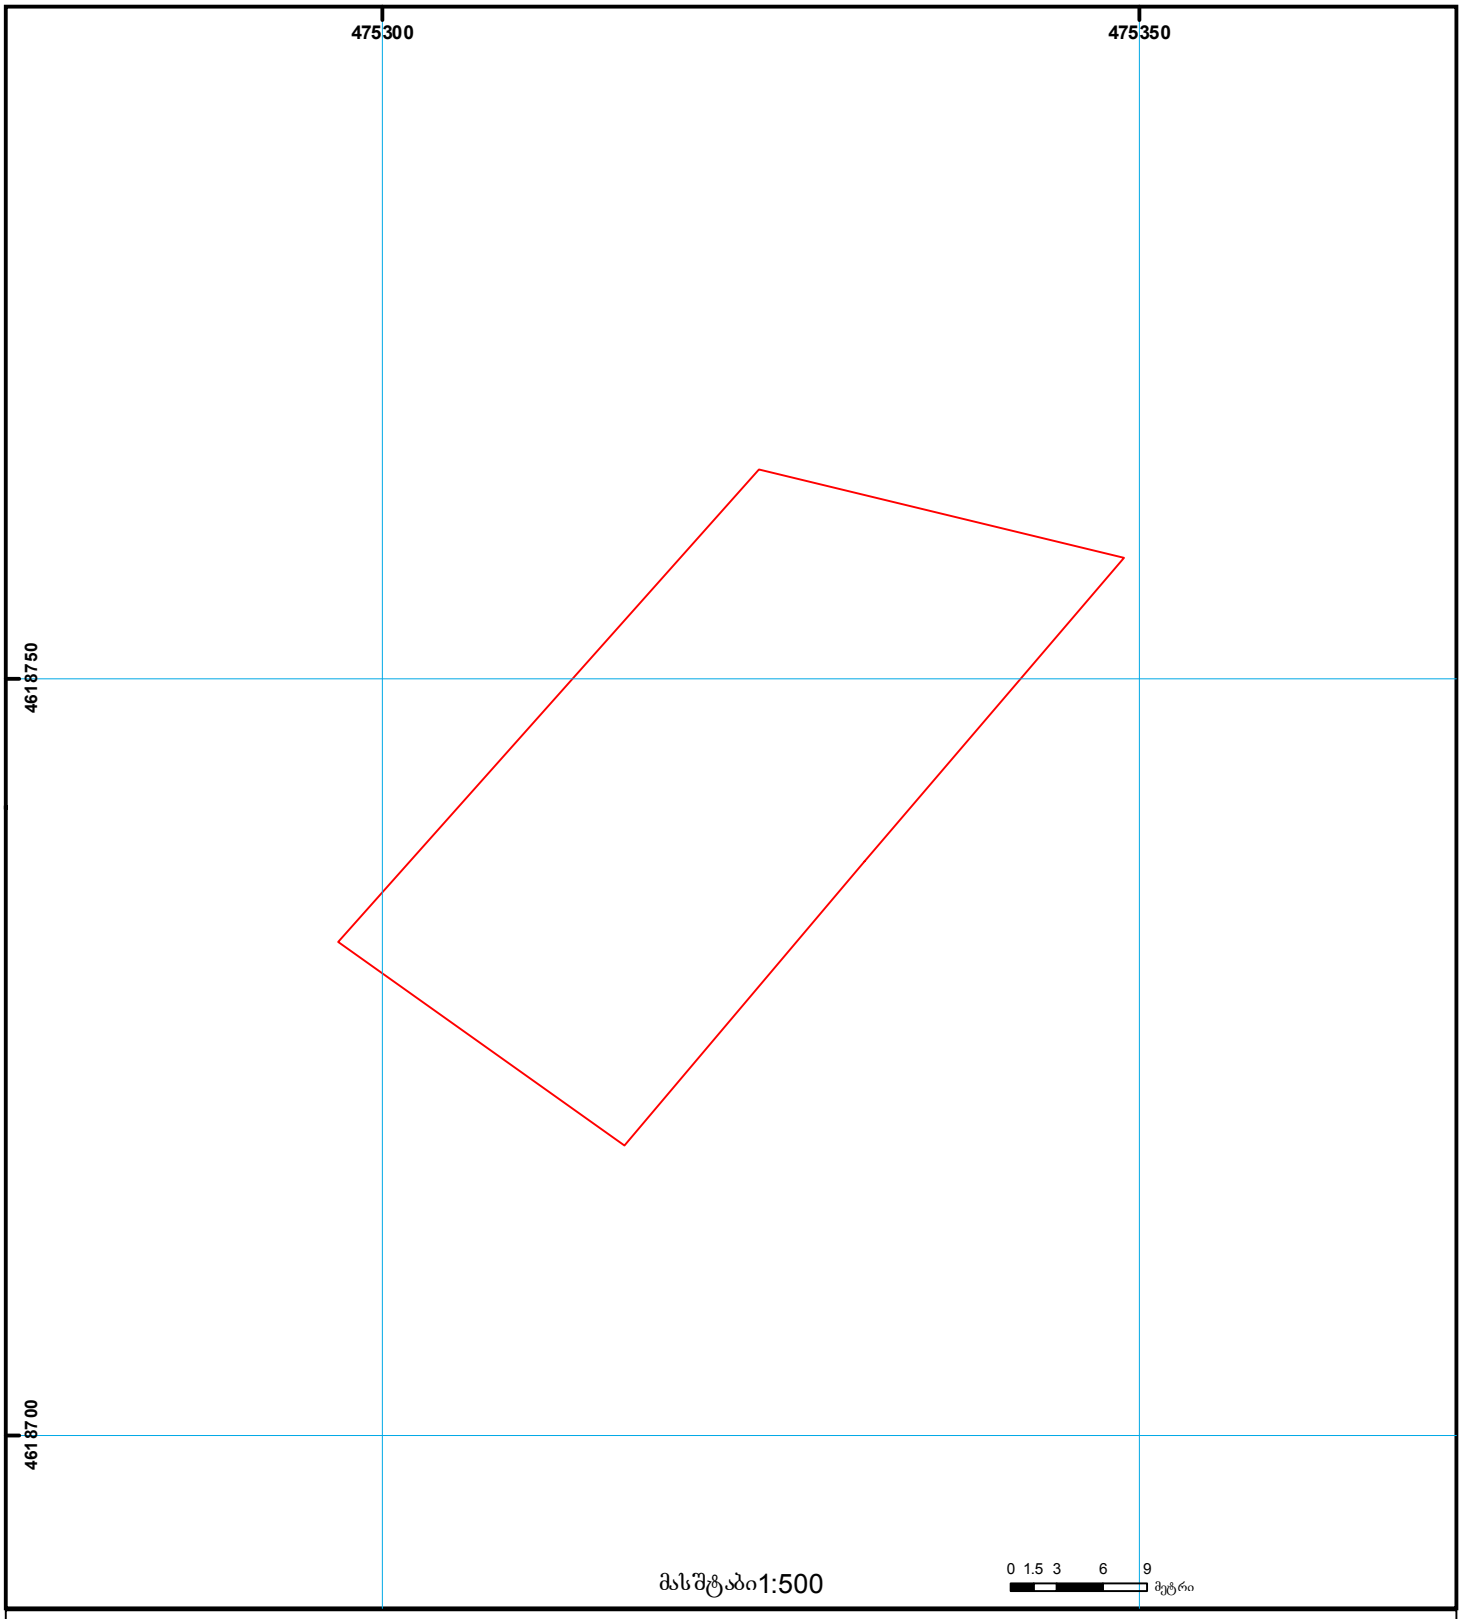

01/2 შენობა-ნაგებობა, პირობითი ნომერი/სართულიანობა
ვალდებულება
ხაზობრივი ნაგებობა
მიწის ნაკვეთის საკადასტრო საზღვარი
მშენებარე ნაგებობა
მიწისქვეშა ნაგებობა
UTM (საერთაშორისო) სისტემის კოორდ.

საჯარო რეესტრის ეროვნული სააგენტო თბილისი 0102 წმ. ნიკოლოზის/ნ. ჩხეიძის ქ. 2 ტელ.: (995 32) 91 04 27; ფაქსი: (995 32) 91 03 41
საჯარო რეესტრის ეროვნული სააგენტო თბილისი დ. აღმაშენებლის გამზ. 89/24 ტელ: (995 32) 94 13 65
www.napr.gov.ge