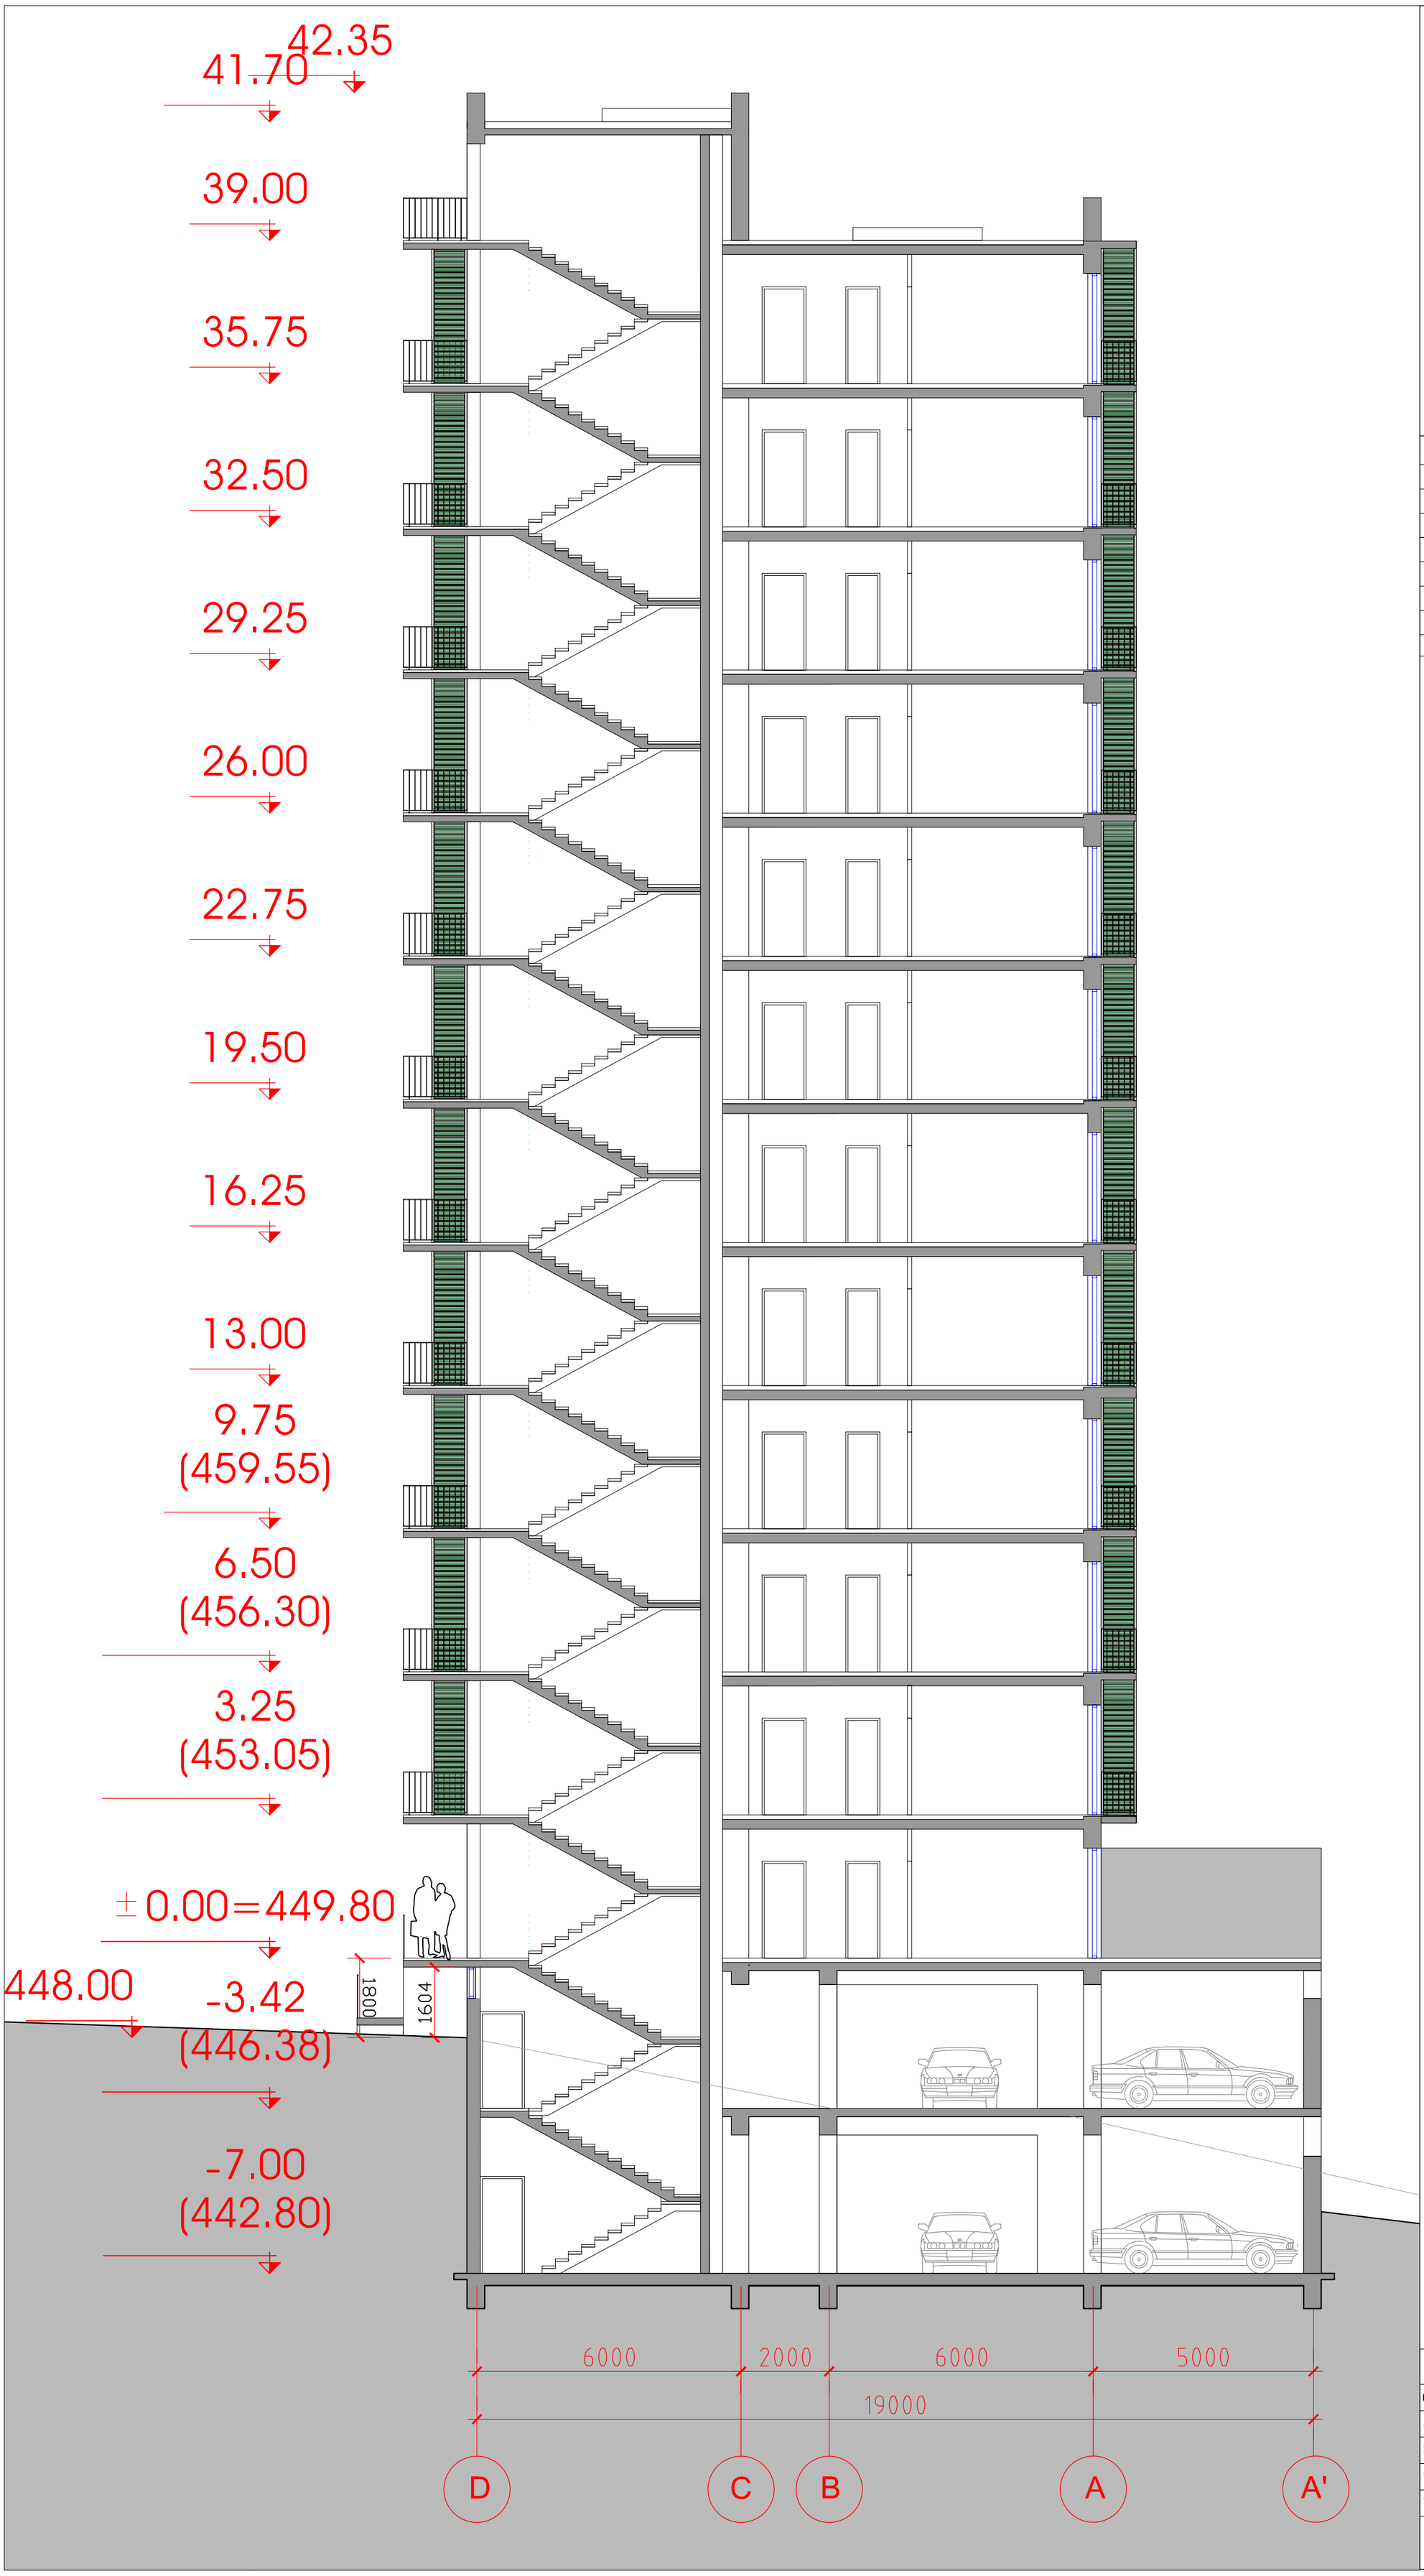

საცხოვრებელი კომპლექსი ცოტნე დადიანის ქუჩაზე

ბლოკი B

საცხოვრებელი სახლი

ს

საერთო ტექნიკური მონაცემები

მოშენების ფართი	945
საერთო სამშენებლო ფართი	10673
მიწისზედა სამშენებლო ფართი	8865
მიწისქვედა სამშენებლო ფართი	1808
საცხოვრებელი ფართი	5949.6
საზაფხულო ფართი	666.2
ბინების რაოდენობა	132
საერთო საანგარიშო ფართი	7236.0
სართულების რაოდენობა	12 სცხ, 2 სხტოსადგ.

ჭრილი დ-ა ღერძებში მ.1:200

თანამდებობა	გვარი	ხელმოწერა	სტად.
პრ.ხელმძღვ.	გ.აბულაძე		პროექ.
მთ.არქიტექტ	ი.შარაბიძე		ფურ.რ.
დაამუშავა	ი.შარაბიძე		
შეამოწმა	რ.ჩომახიძე		ფ. №
15.01.2015	STUDIA 21 მის: თბილისი, თამარაშვილის ქ. №21 ტელ: (+995 32) 2258102, (+995 32)2258103		17

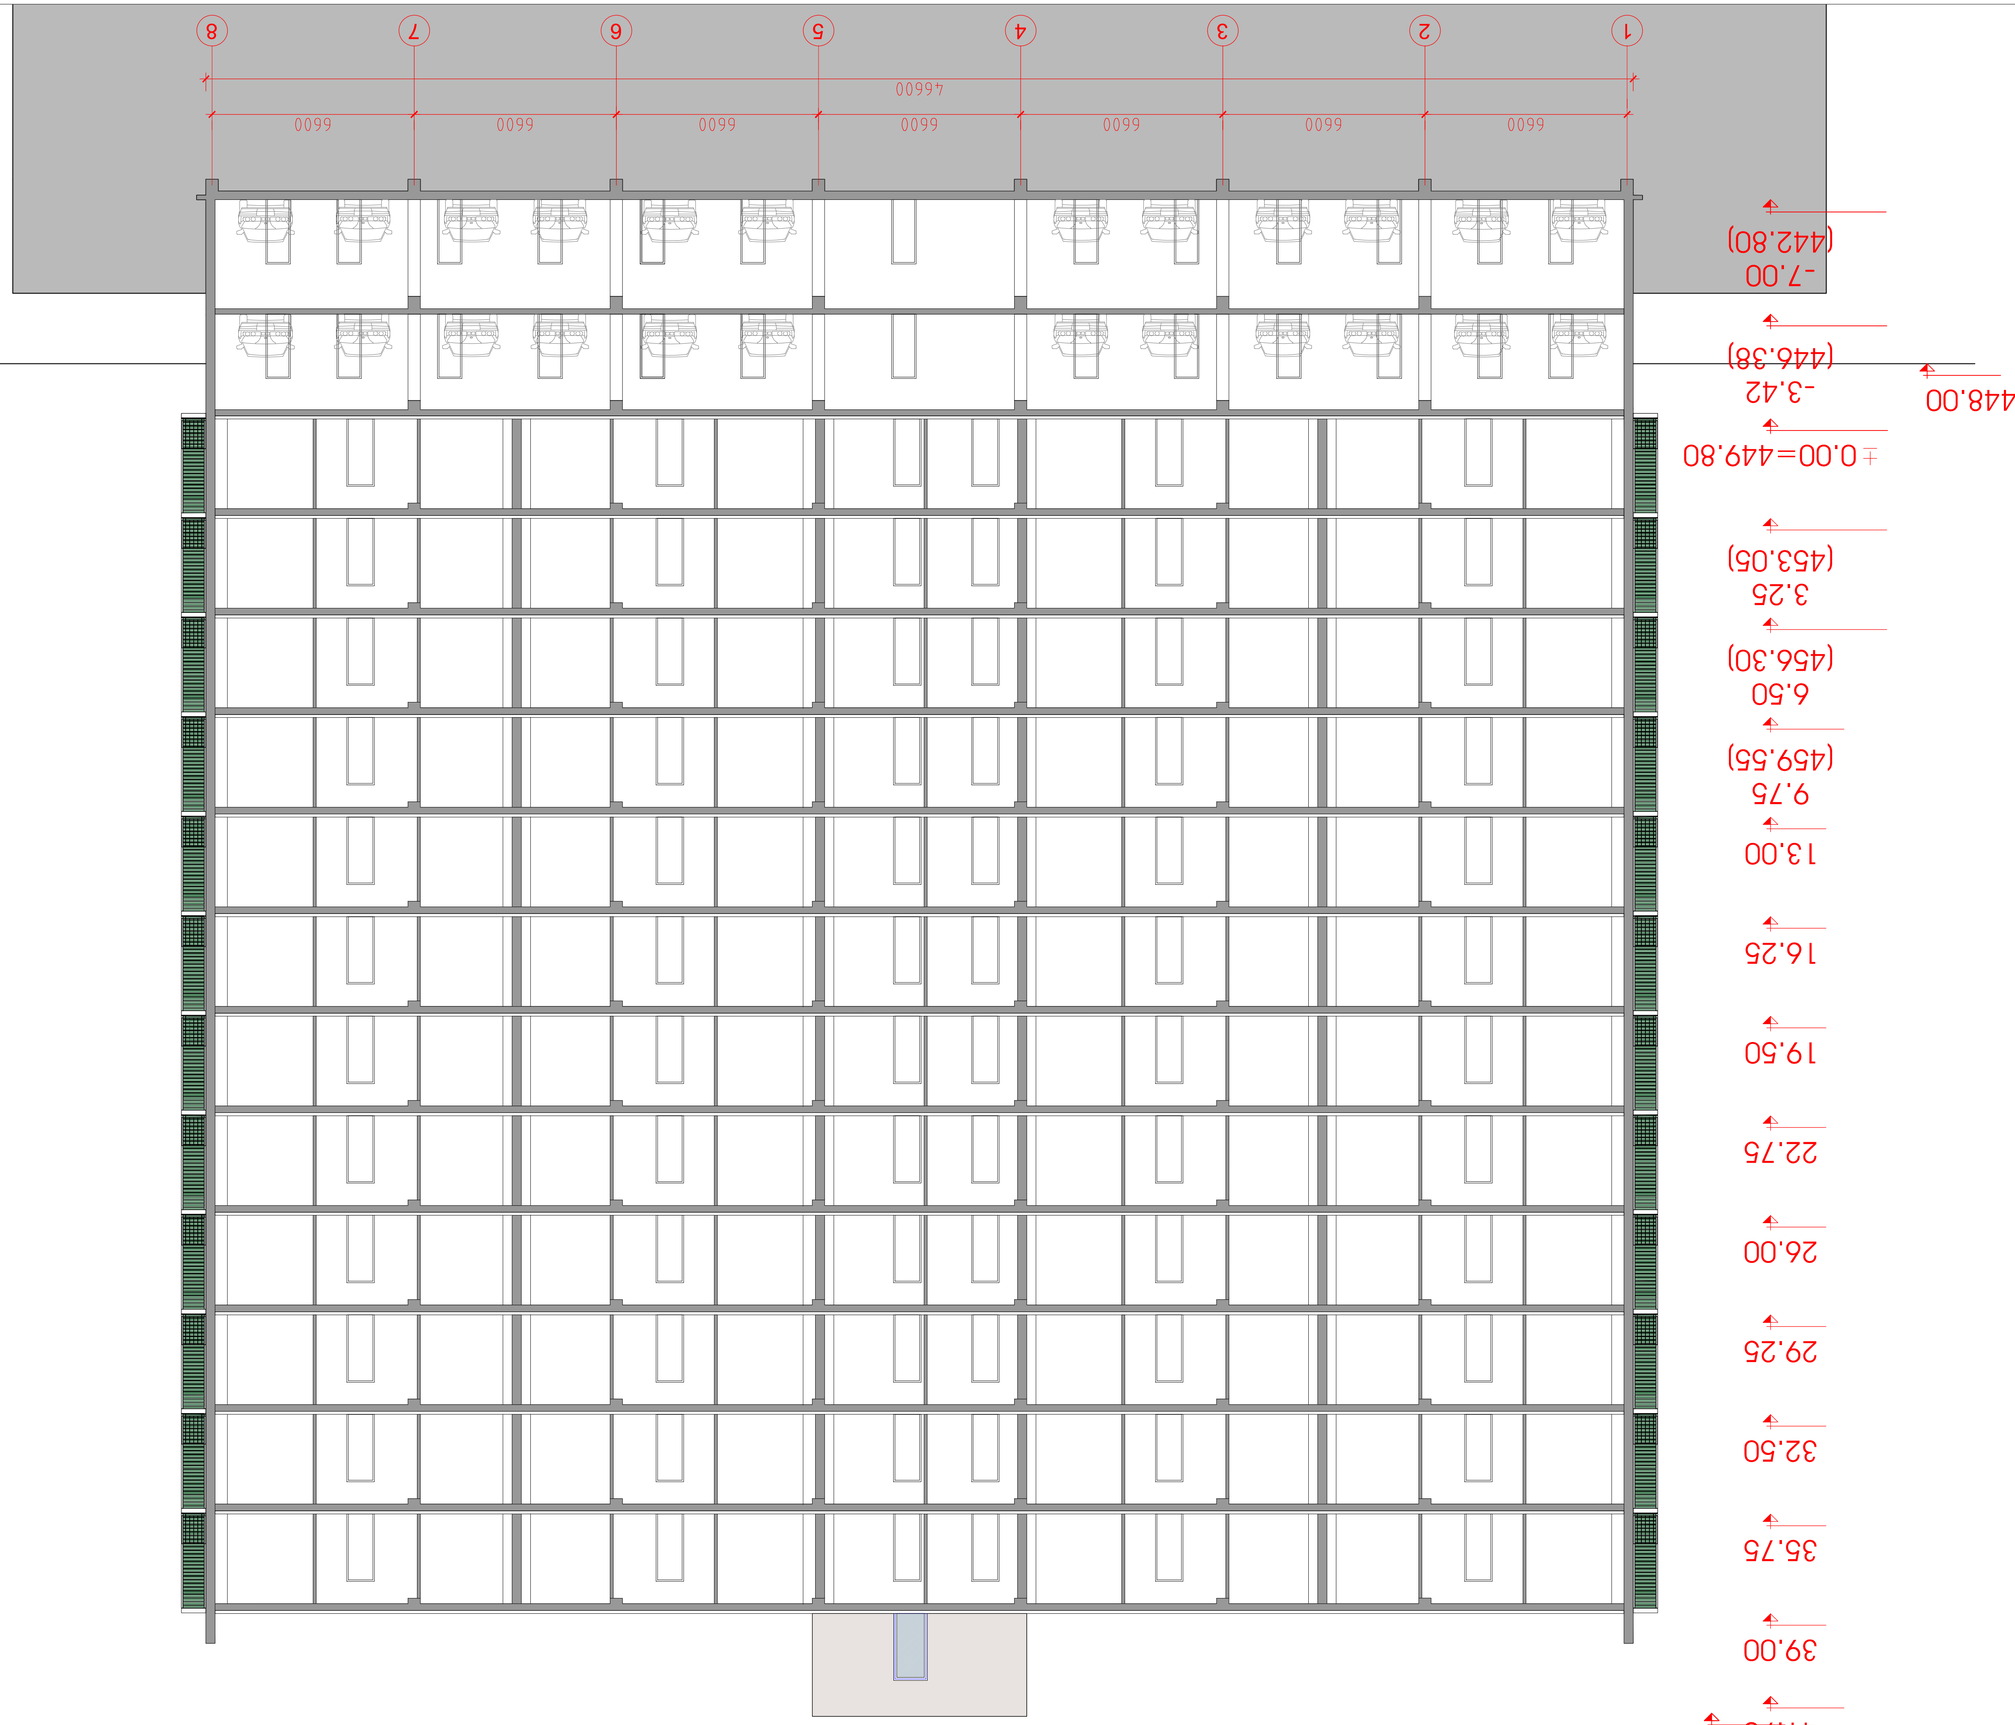


