ჭრილი 1-1

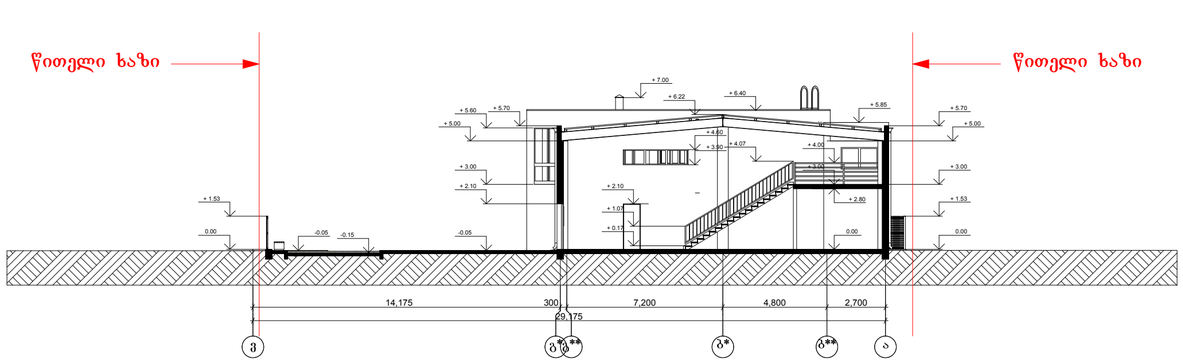

ქ. თბილისში, ვაკის რაიონში, სოფ. ქვემო ლისში, (ს/კ: 72.16.18.822) 1600 კვ.მ. მიწის ნაკვეთზე ავტოტექმომსახურების შენობის სამშენებლო პროექტი			შპს „ინტექსი" ს/კ: 211349753			2015 წ.
			ფურც. №	რაოდენ.	მასშტ.	დაკვ. №
დირექტორი	თ. გოცირიძე		ა.პ.-9		1:200	
არქიტექტორი	ზ. ნაღირაძე		ჭრილი 1-1			
არქიტექტორი	ა.აბაშიძე					

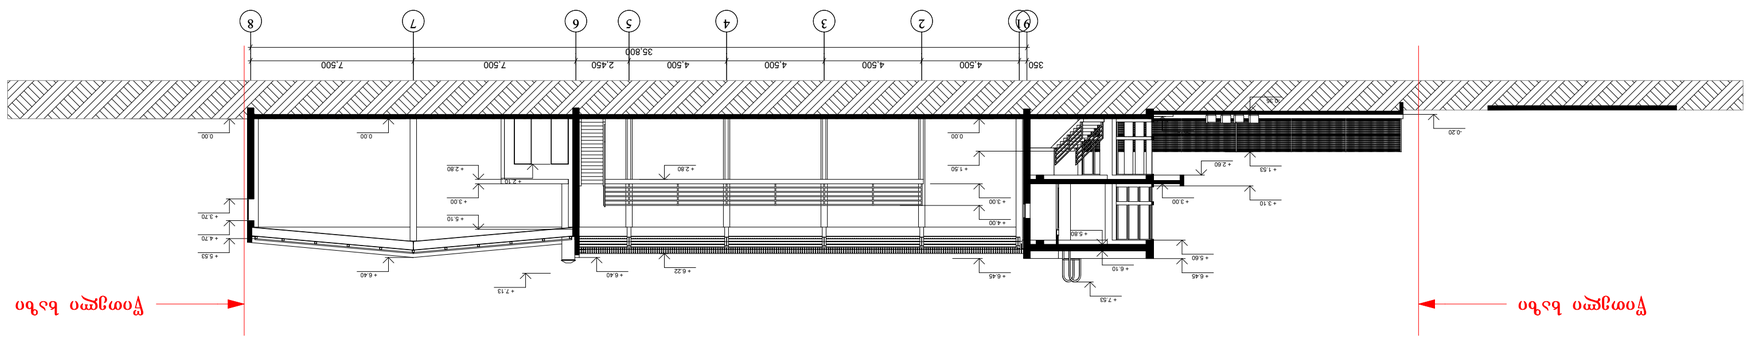



