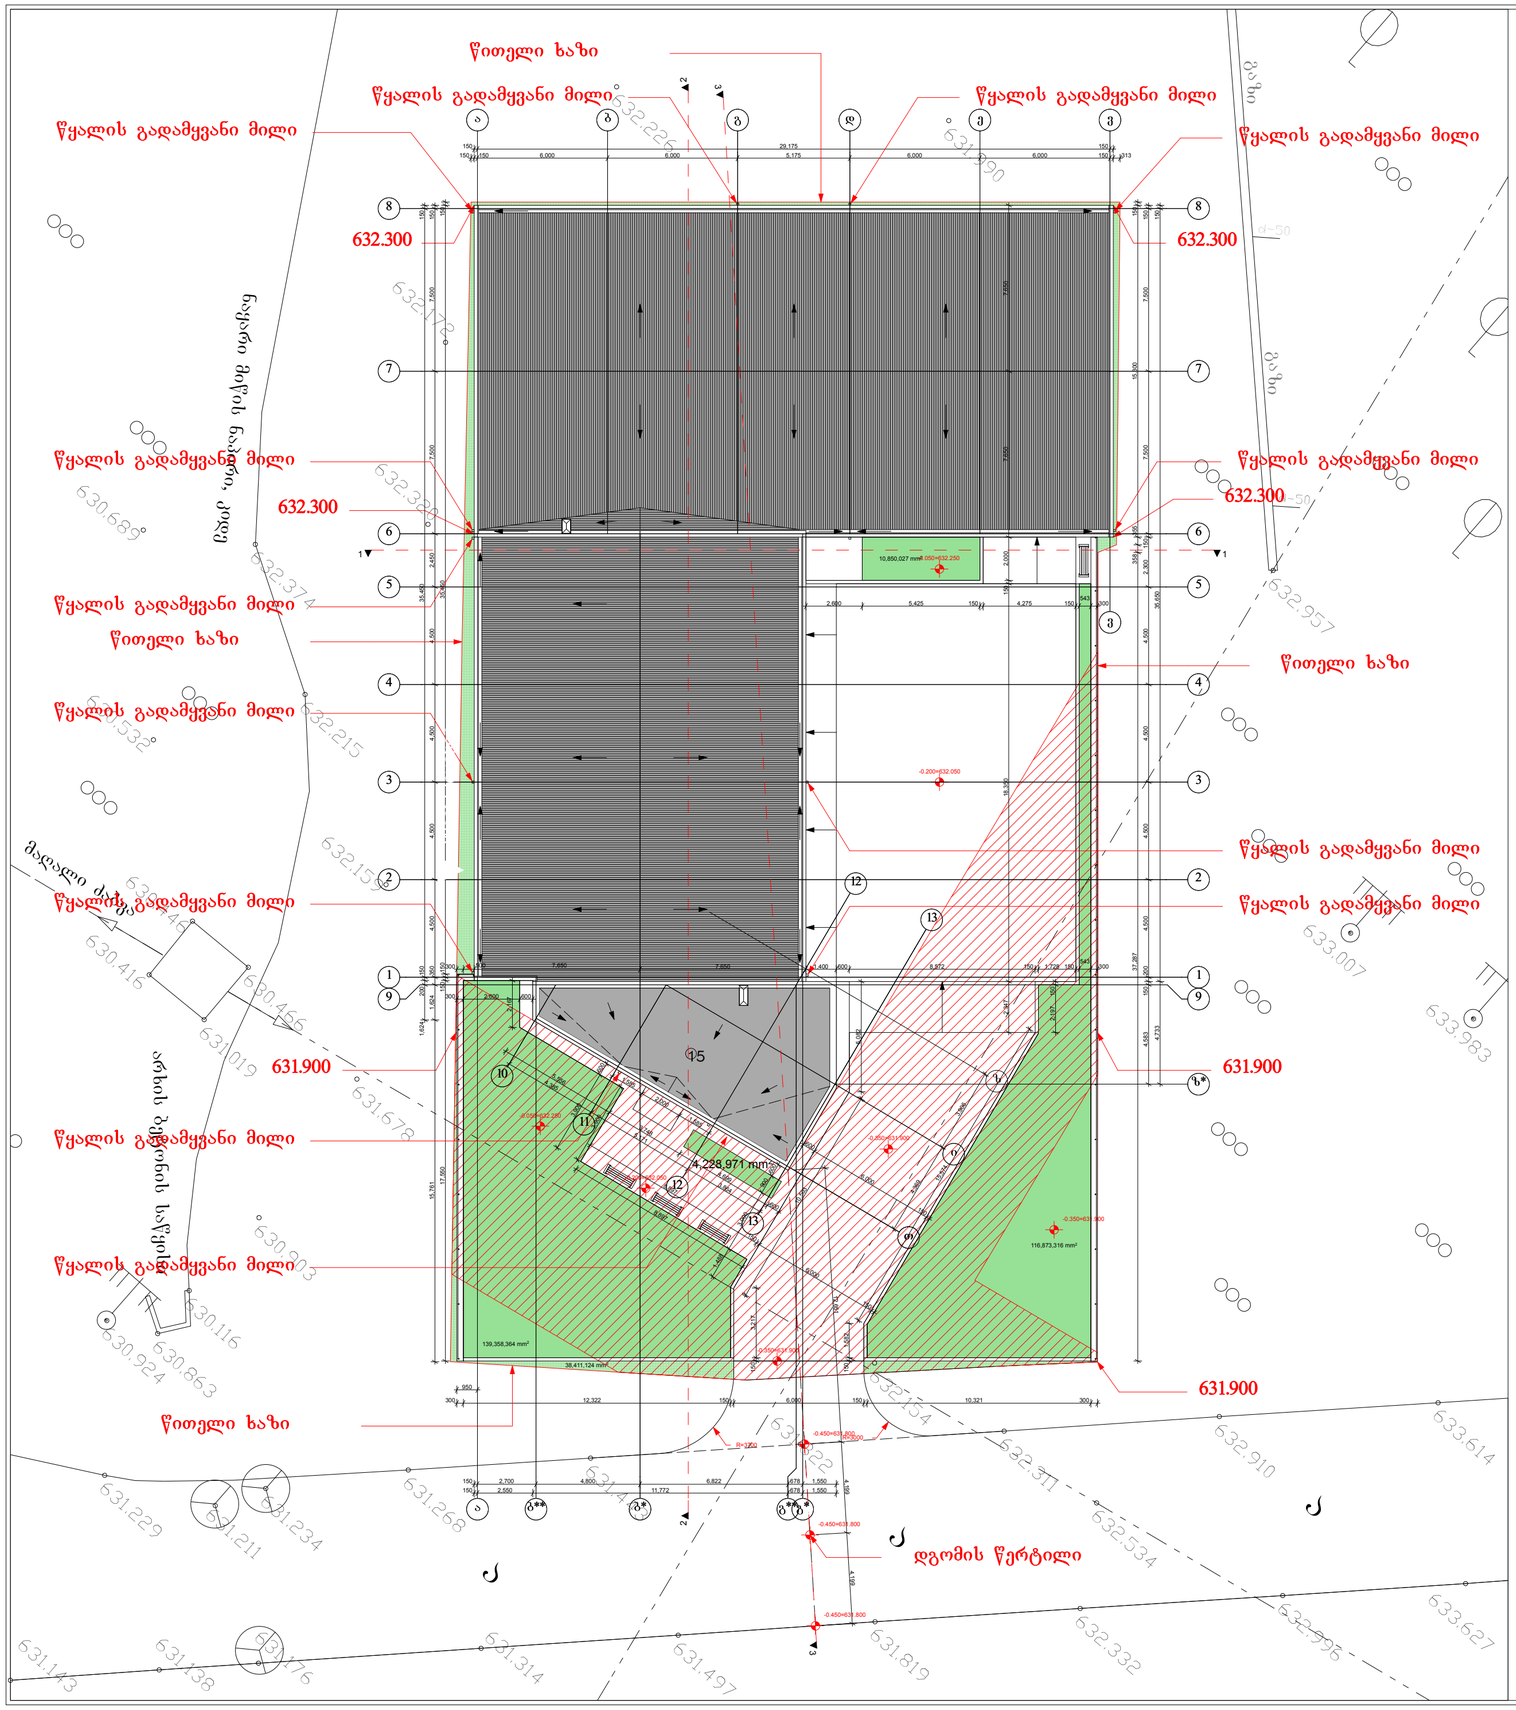


სიმაღლის სხივის განსაზღვრის დგომის წერტილი (გენგეგმა)


შენიშვნა:

შენობის საპროექტო ნიშნული 0.000 შეეფარდება 632.050 აფსოლუტურ ნიშნულს.

.

ქ. თბილისში, ვაკის რაიონში, სოფ. ქვემო ლისში, (ს/კ: 72.16.18.822) 1600 კვ.მ. მიწის ნაკვეთზე ავტოტექმომსახურების შენობის სამშენებლო პროექტი			შპს „ინტექსი" ს/კ: 211349753		2015 წ.
			ფურც. №	რაოდენ.	მასშტ.	დაკვ. №
დირექტორი	თ. ბოცირიძე		ა.პ.-11		1:200	
არ.მთ.ინჟინერი	ზ. ნადირაძე		სიმაღლის სხივის განსაზღვრის დგომის წერტილი (გენგეგმა)			
არქიტექტორი	ა.აბაშიძე					

სიმაღლის სხივის განსაზღვრის დგომის წერტილი
(ჭრილი 3-3)

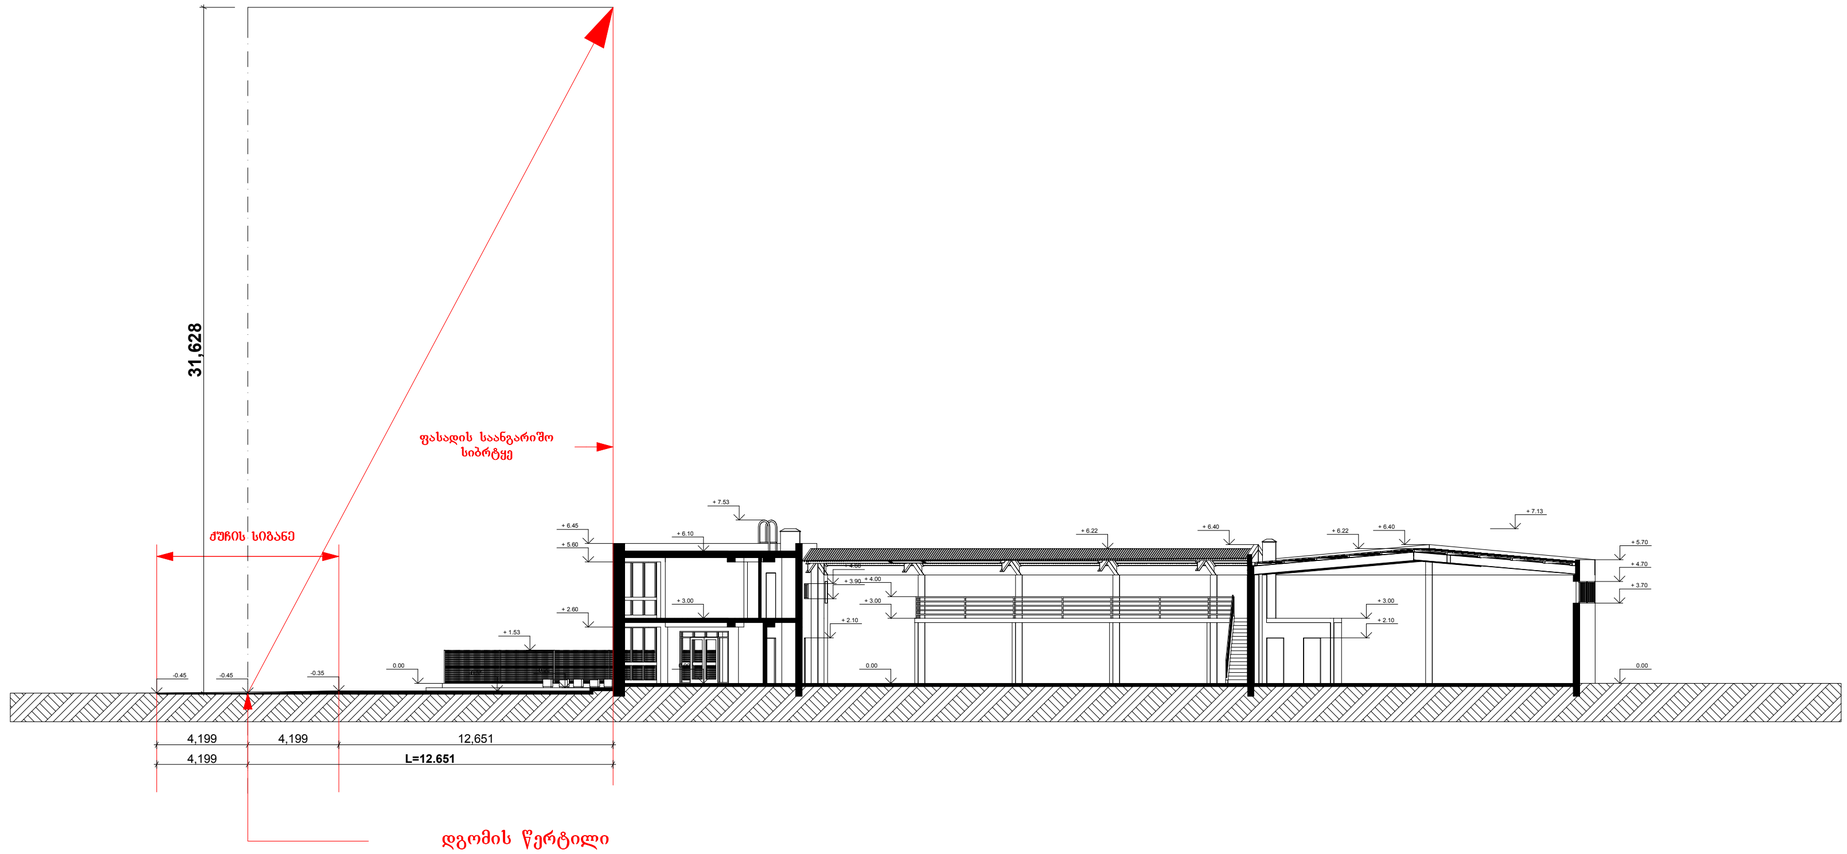

H=L/Y
L=12.651
Y=0.4
H=12.651/0.4=31.628

ქ. თბილისში, ვაკის რაიონში, სოფ. ქვემო ლისში, (ს/კ: 72.16.18.822) 1600 კვ.მ. მიწის ნაკვეთზე ავტოტექმომსახურების შენობის სამშენებლო პროექტი			შპს „ინტექსი" ს/კ: 211349753		2015 წ.
			ფურც. №	რაოდენ.	მასშტ.	დაკვ. №
			ა.პ.-12		1:200	
დირექტორი	თ. ბოცირიძე		სიმაღლის სხივის განსაზღვრის დგომის წერტილი (ჭრილი 3-3)			
არ.მთ.ინჟინერი	ზ. ნადირაძე					
არქიტექტორი	ა.აბაშიძე					