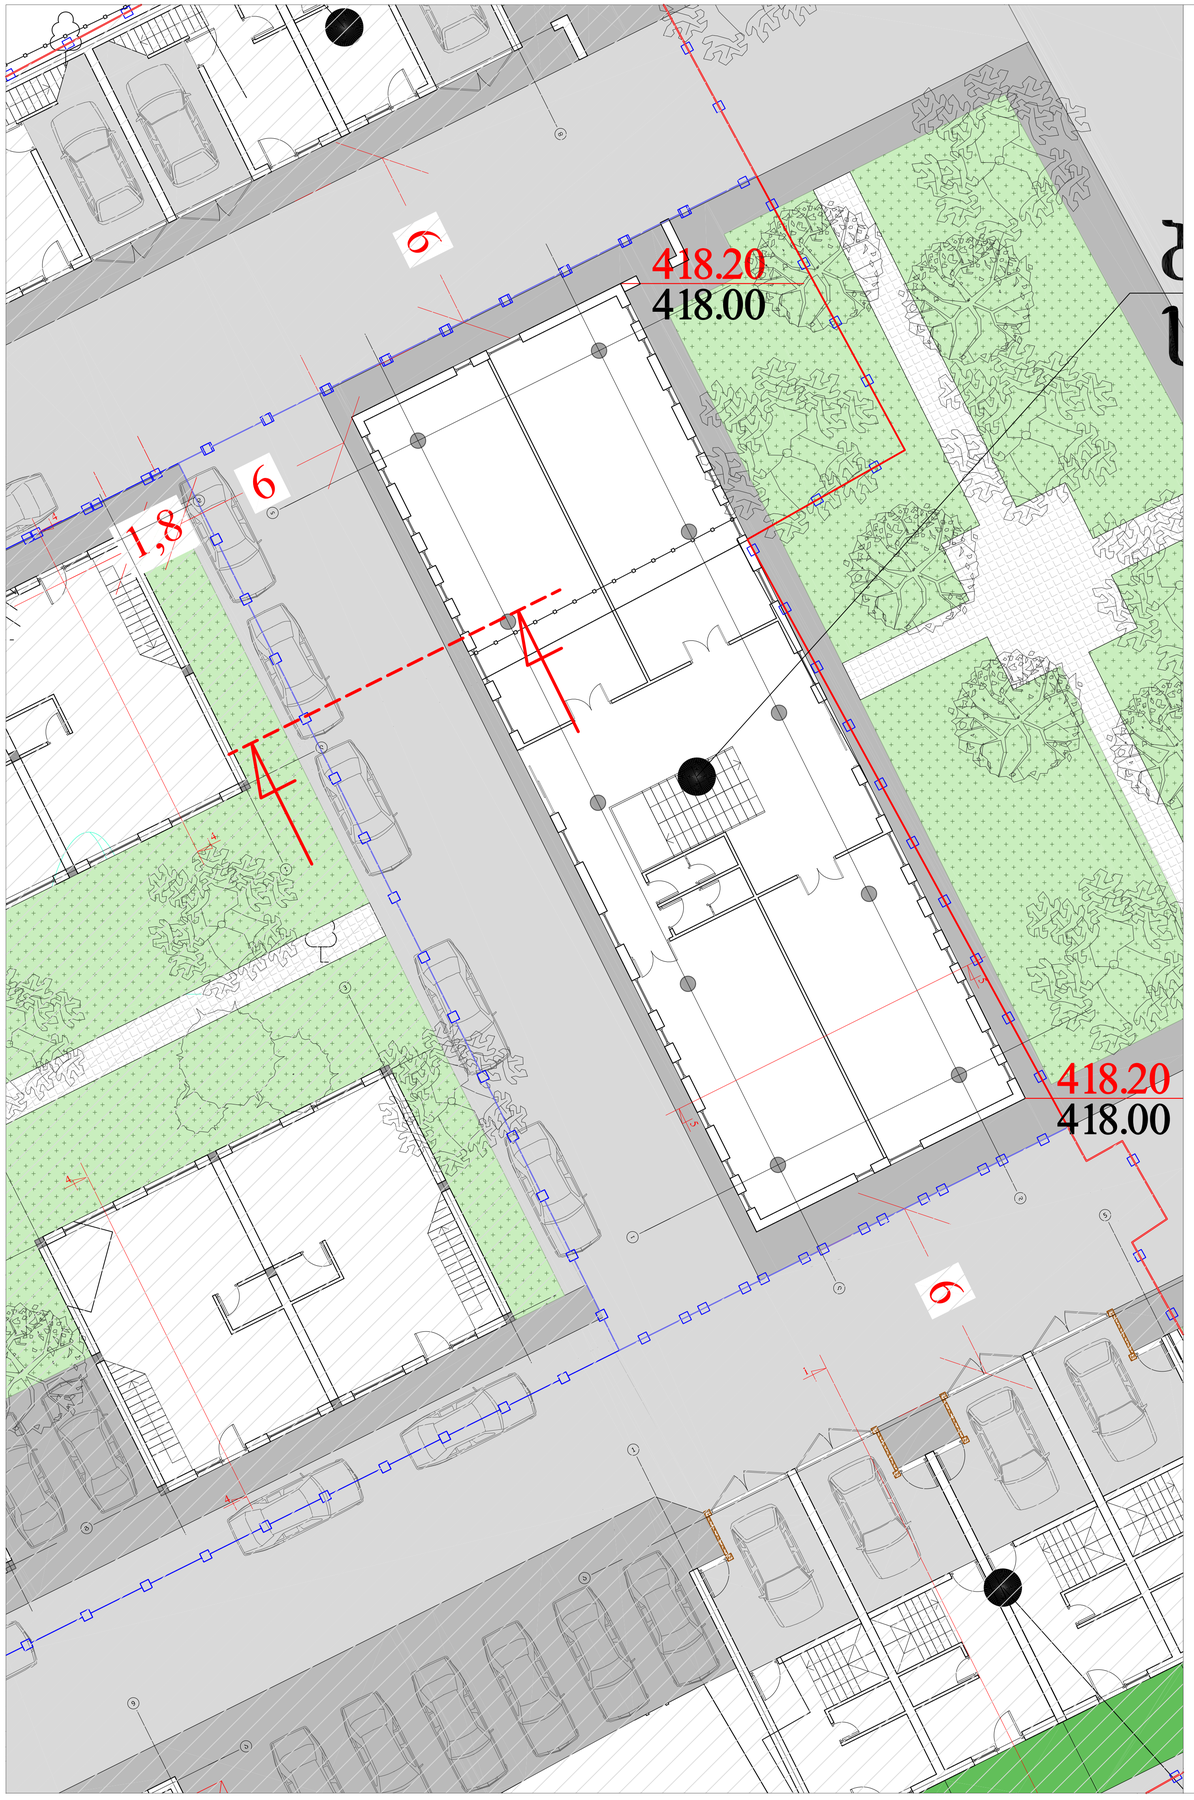

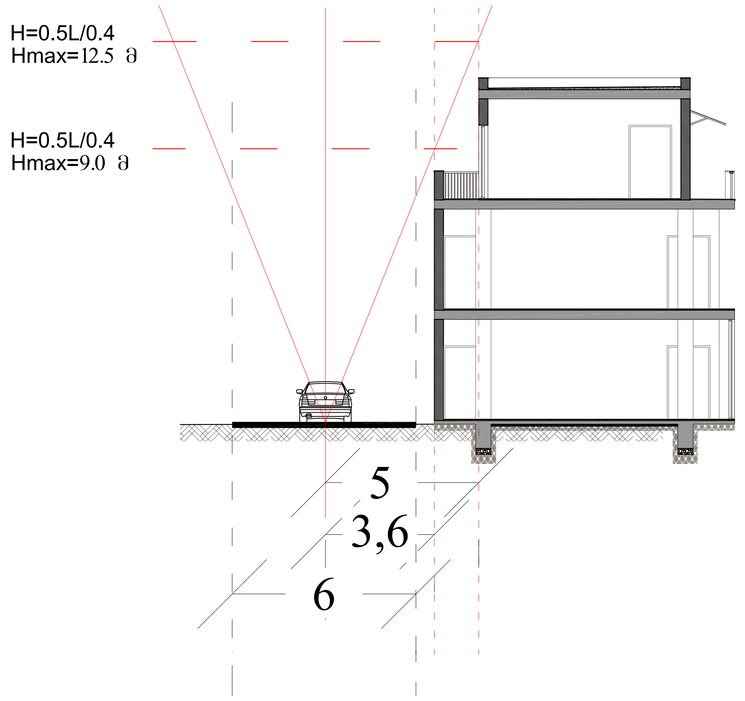

ფურცლის ზომა PAPER SIZE	ხელშეკრულების № CONTRACT #	პროექტის № PROJECT #	ფაილის სახელი FILE NAME
A-1		1.6.07	gegmebi.dwg

ჰერიტაჟის ობიექტები LEGEND

შენიშვნები NOTES

სიტუაციური სქემა KEY PLAN

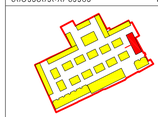




არქიტექტურული ნაწილი ARCHITECTURE

მასშტაბი SCALE	1:100	ცნობილია DATE OF ISSUE	2.06.2014

ნახაზის DWG.

სამშენებლო განსახღვრის სქემა

REVISIONS		
№	ჯერადი REV.	ცნობილია DATE
1		
2		
3		
4		
5		
6		

სტადია STAGE	ინდექსი INDEX	ფურცელი PAGES
მთავარი პროექტი		