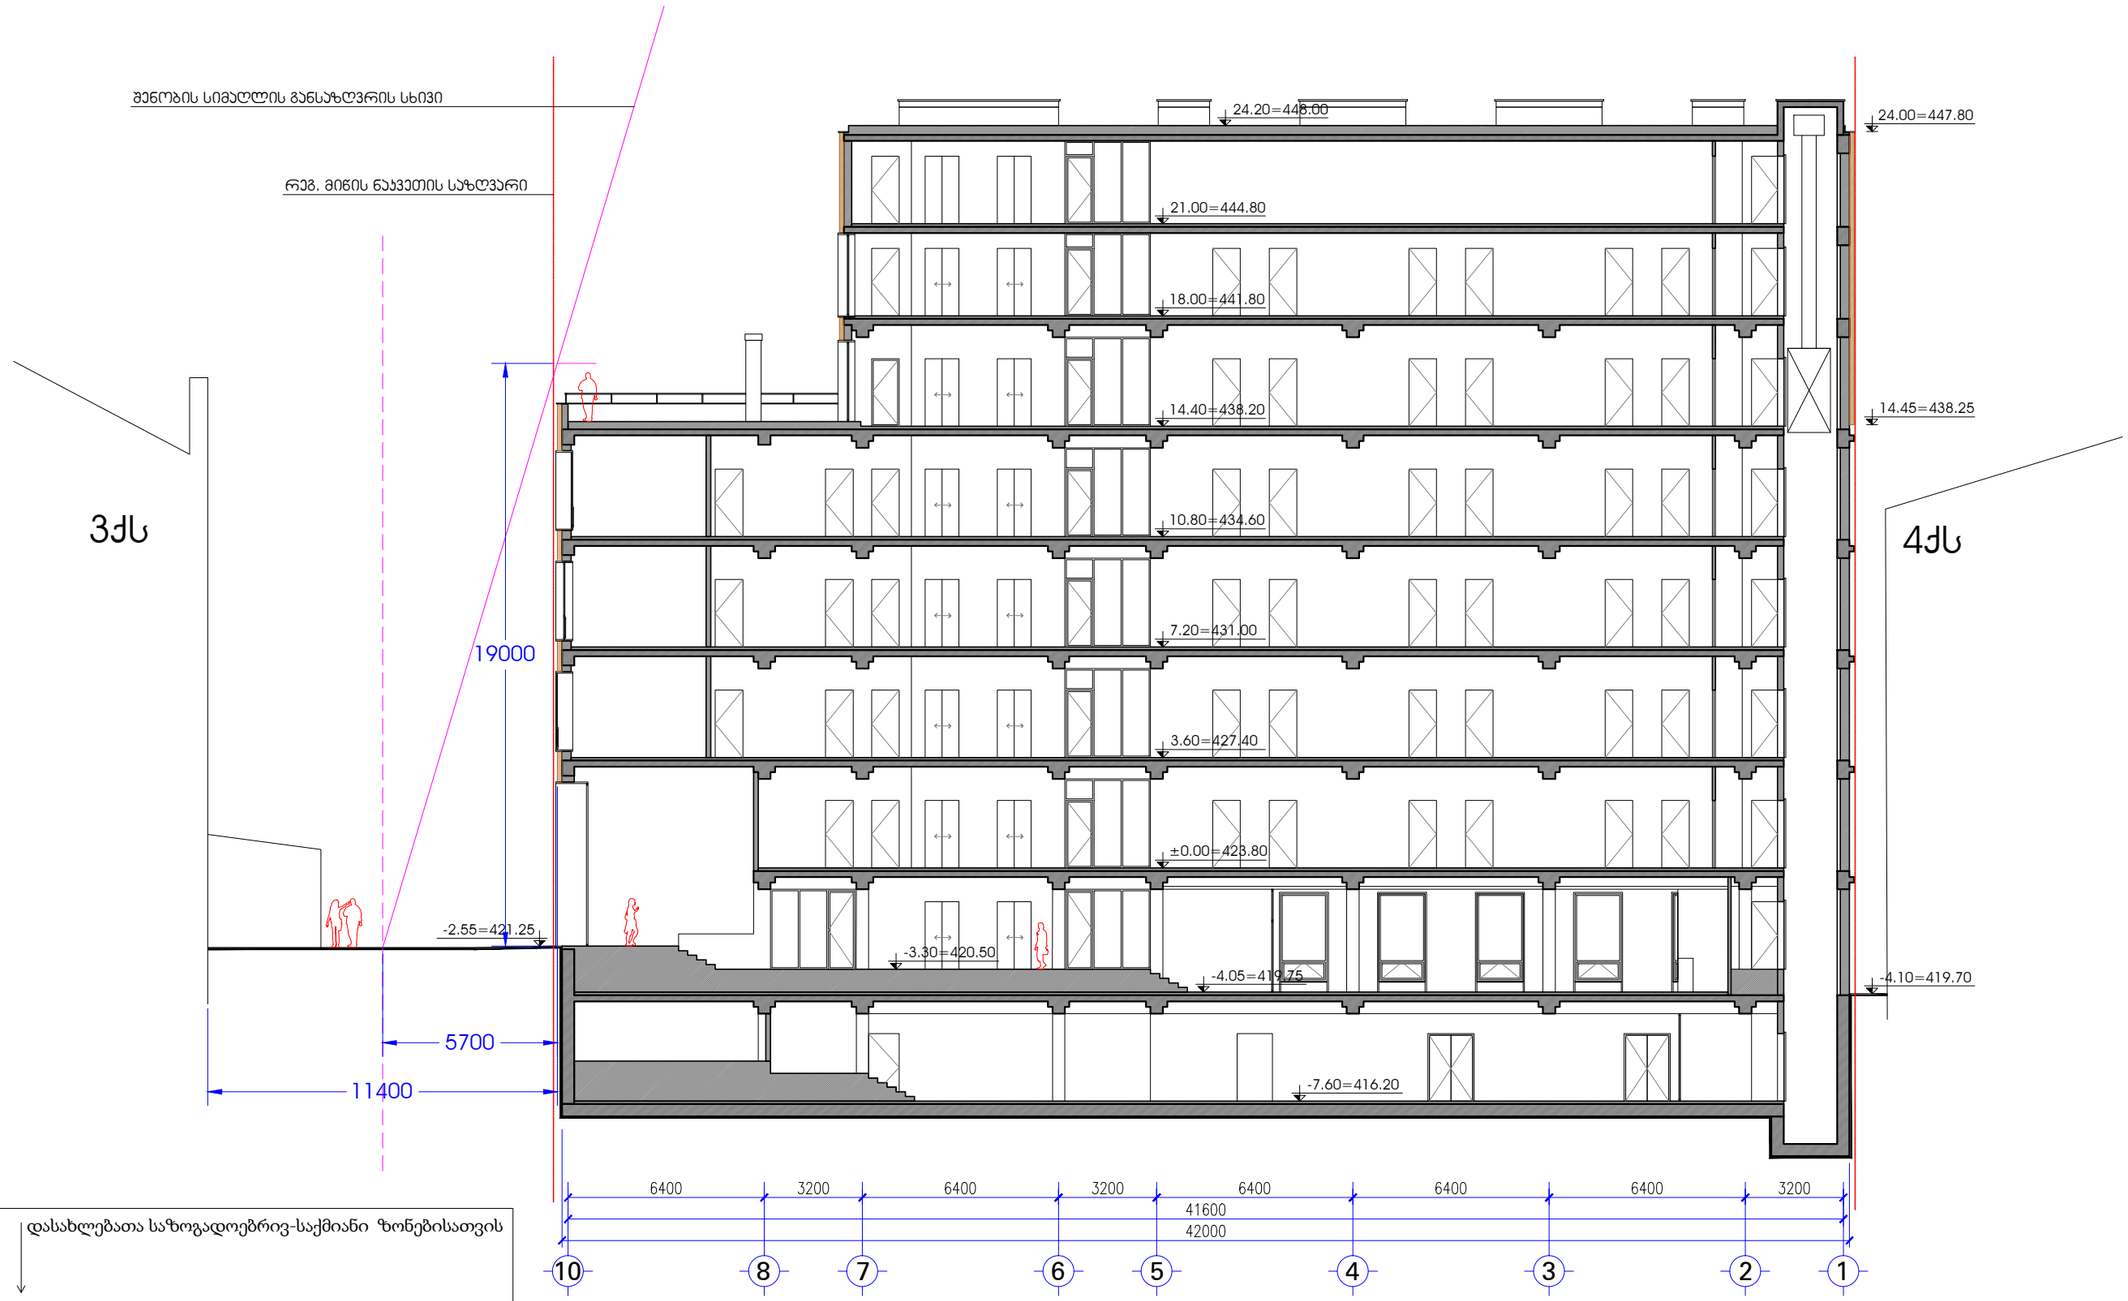

დასახლებათა საზოგადოებრივ-საქმიანი ზონებისათვის

5.7:0.30=19.0 m

ჭრილი 1-1 მ.1:200

ΣΧΕΔΙΟ ΘΕΣΗΣ Α.1 1:250

N

01.15.05.075.020
731 53.8.

4ΔΔ

2ΔΔ

3ΔΔ

ΔΔ

ΔJ

ΔΔ

ΔΔ

ΔΔ