k1 კოეფიციენტის საანგარიშო ჯროჯი

330.88/1018 =0.32 k1 = 0.3

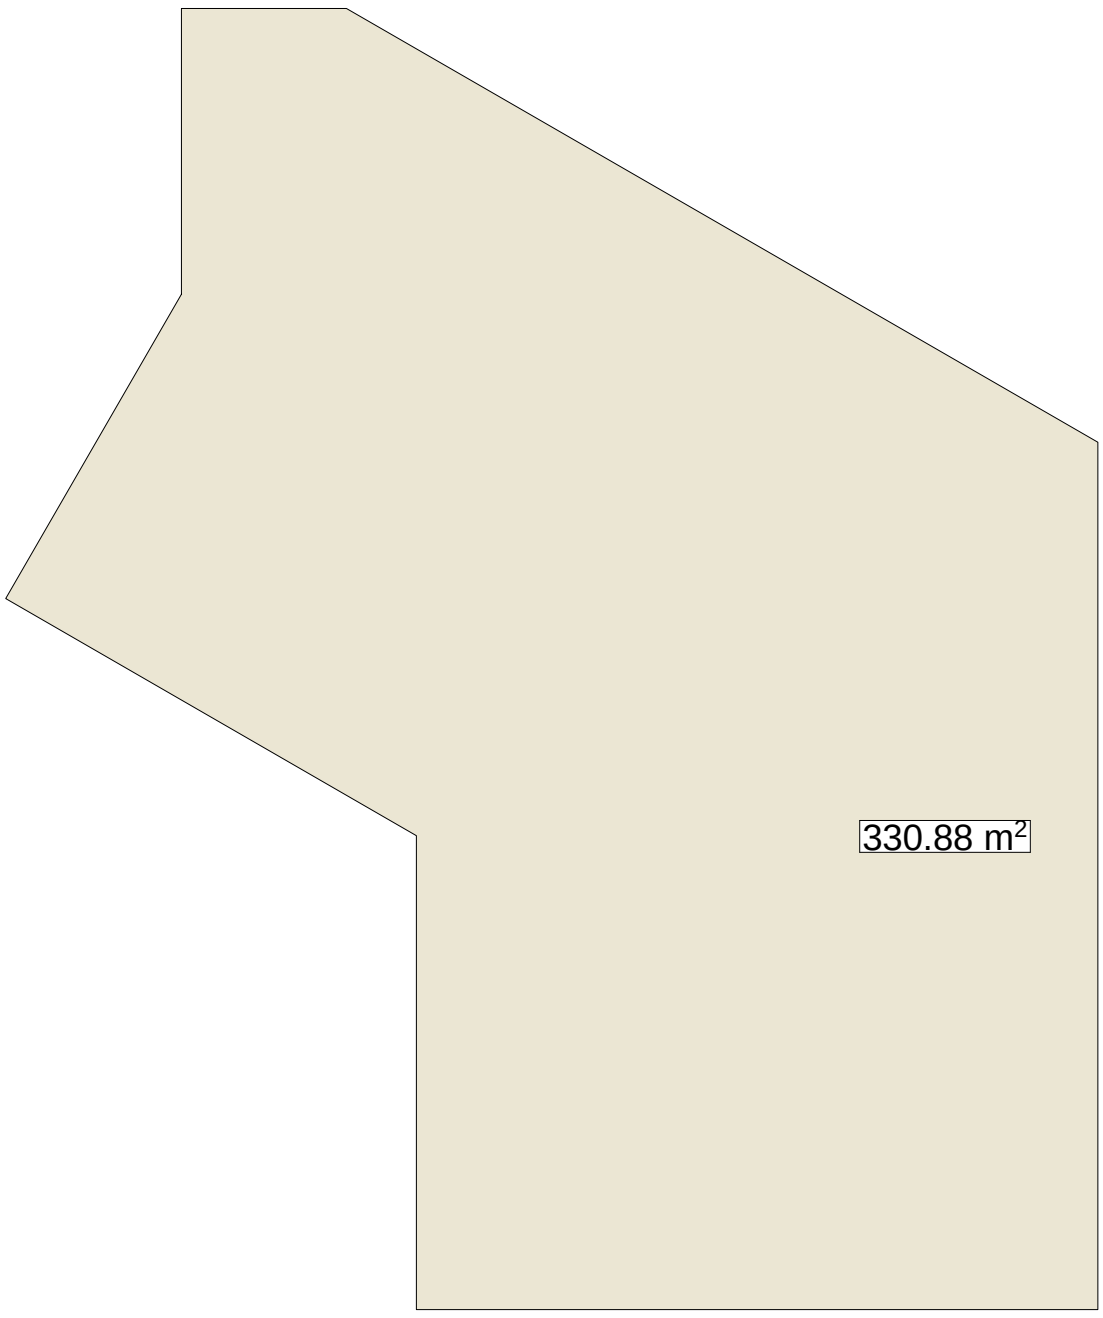

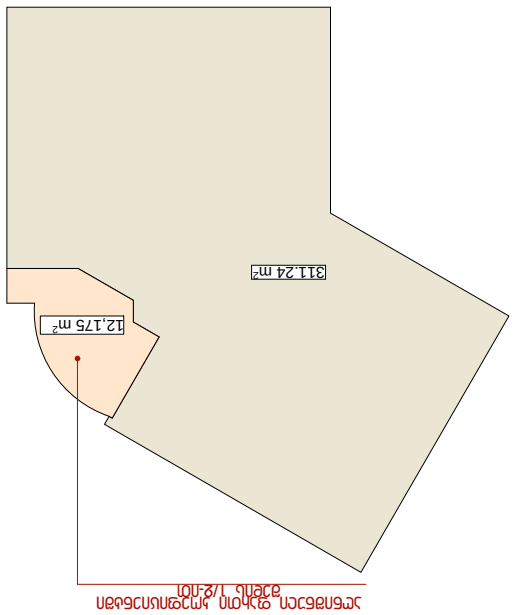

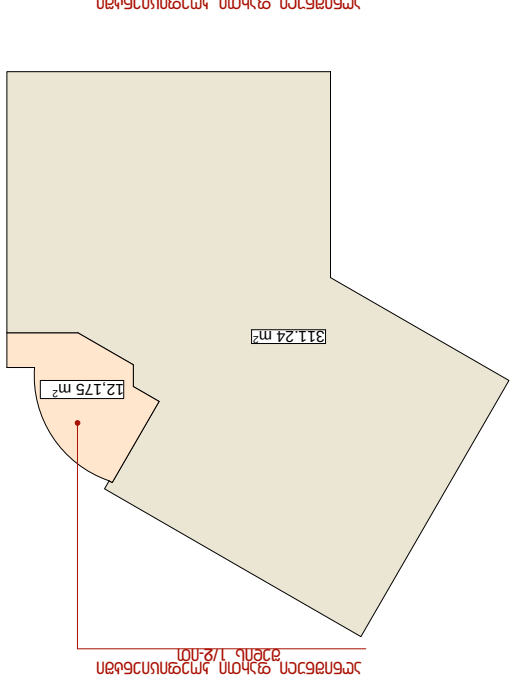

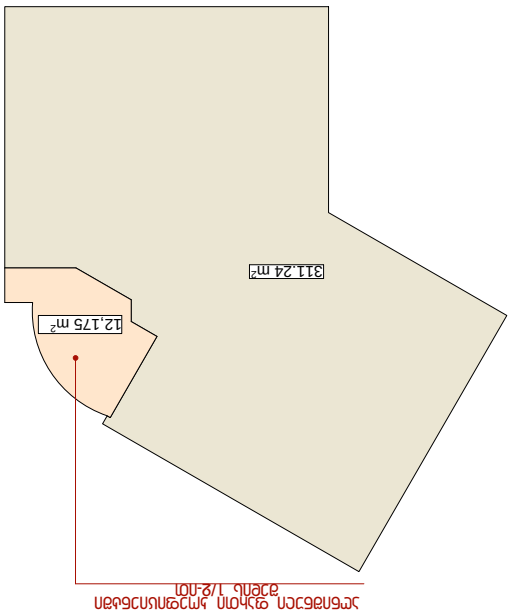

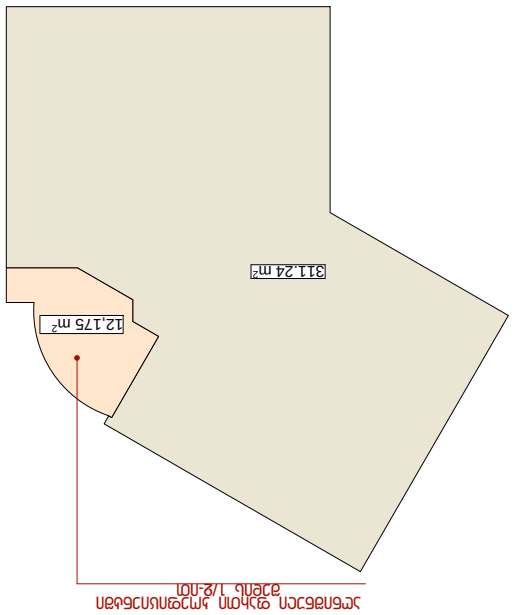

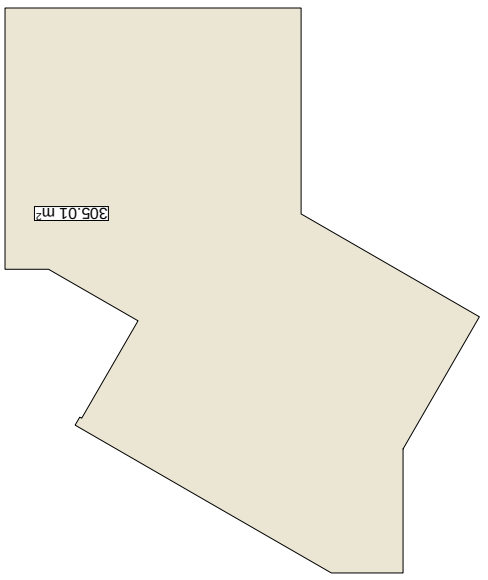

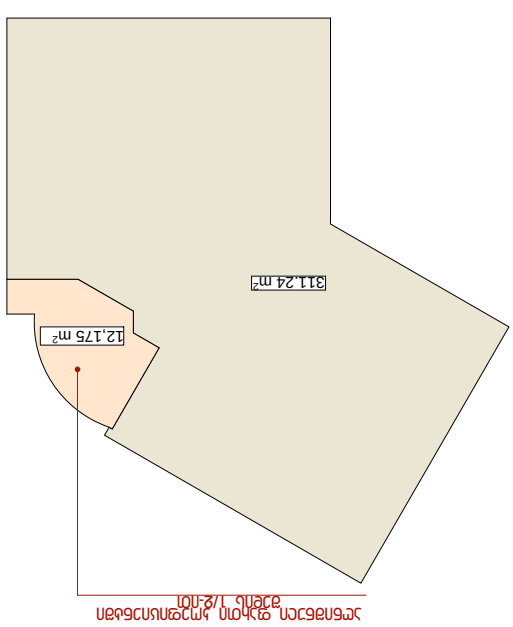

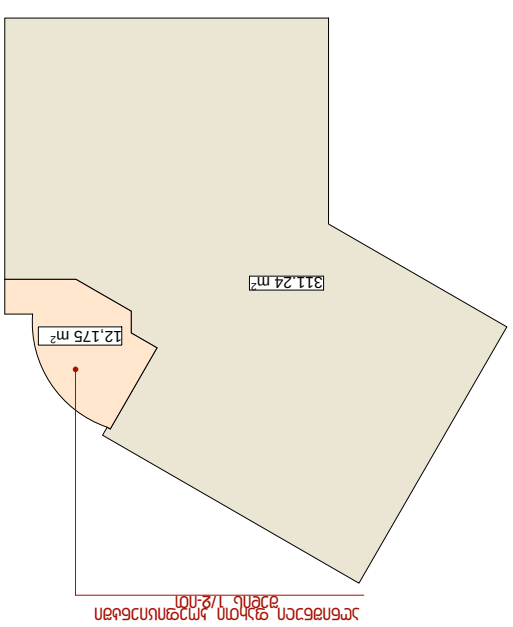

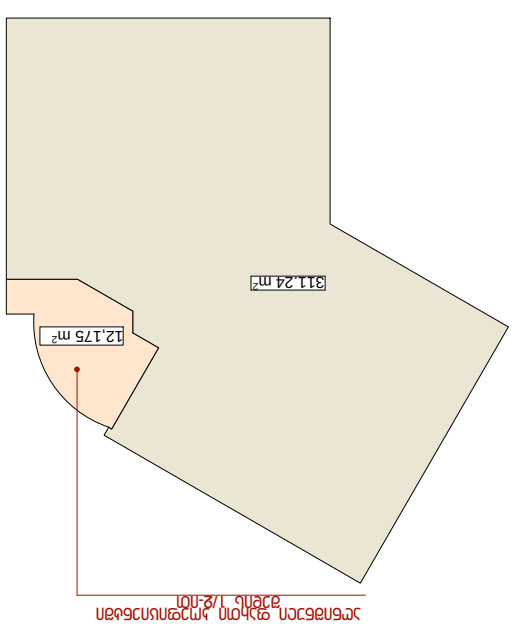

2568.91/1018=2.52 k2 = 2.5


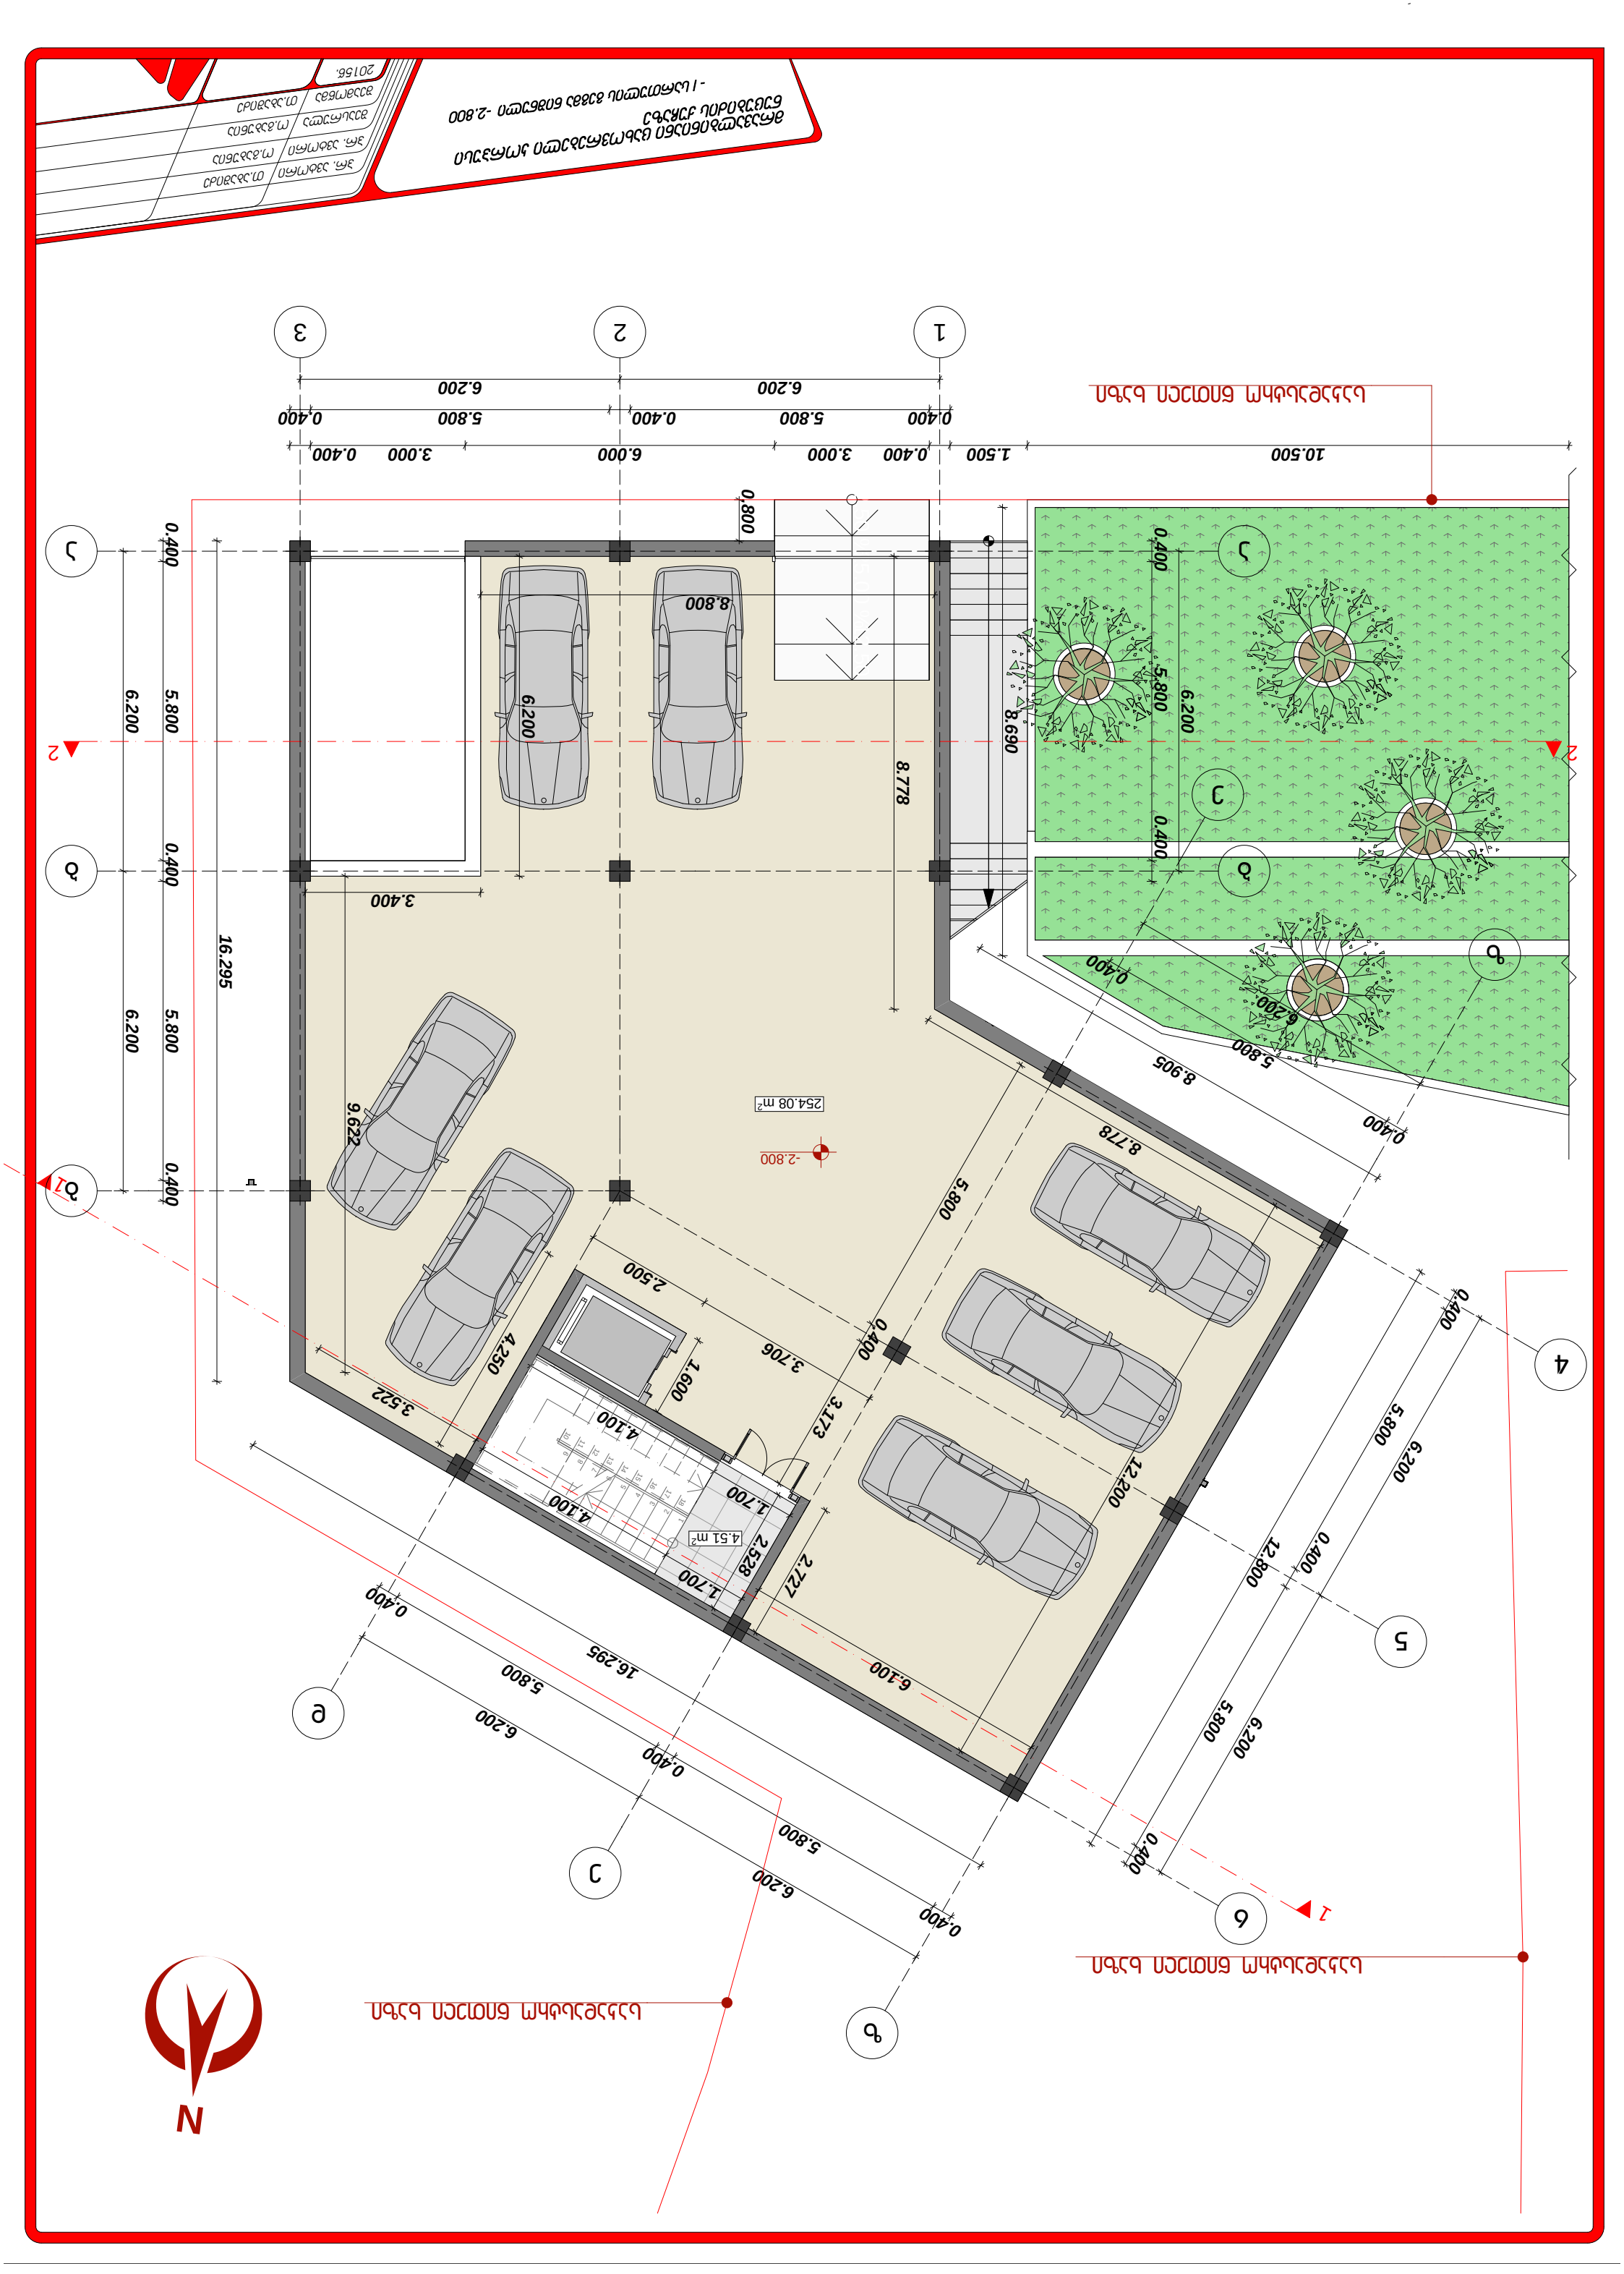

254.08 m²
4.51 m²
-2.800
N




20156.






საკადასტრო ნიშნული ხაზი

საკადასტრო ნიშნული ხაზი









საკადასტრო ნიშნული ხაზი

მრავალბინიანი საცხოვრებელი კორპუსი ნუცუბიძის ქუჩაზე	
ხელმძღვანელი	
არქიტექტორი	თ.აბაშიძე
არქიტექტორი	ო.გაბუნია
შესრულა	ო.გაბუნია
შეამოწმა	თ.აბაშიძე
2015წ.	

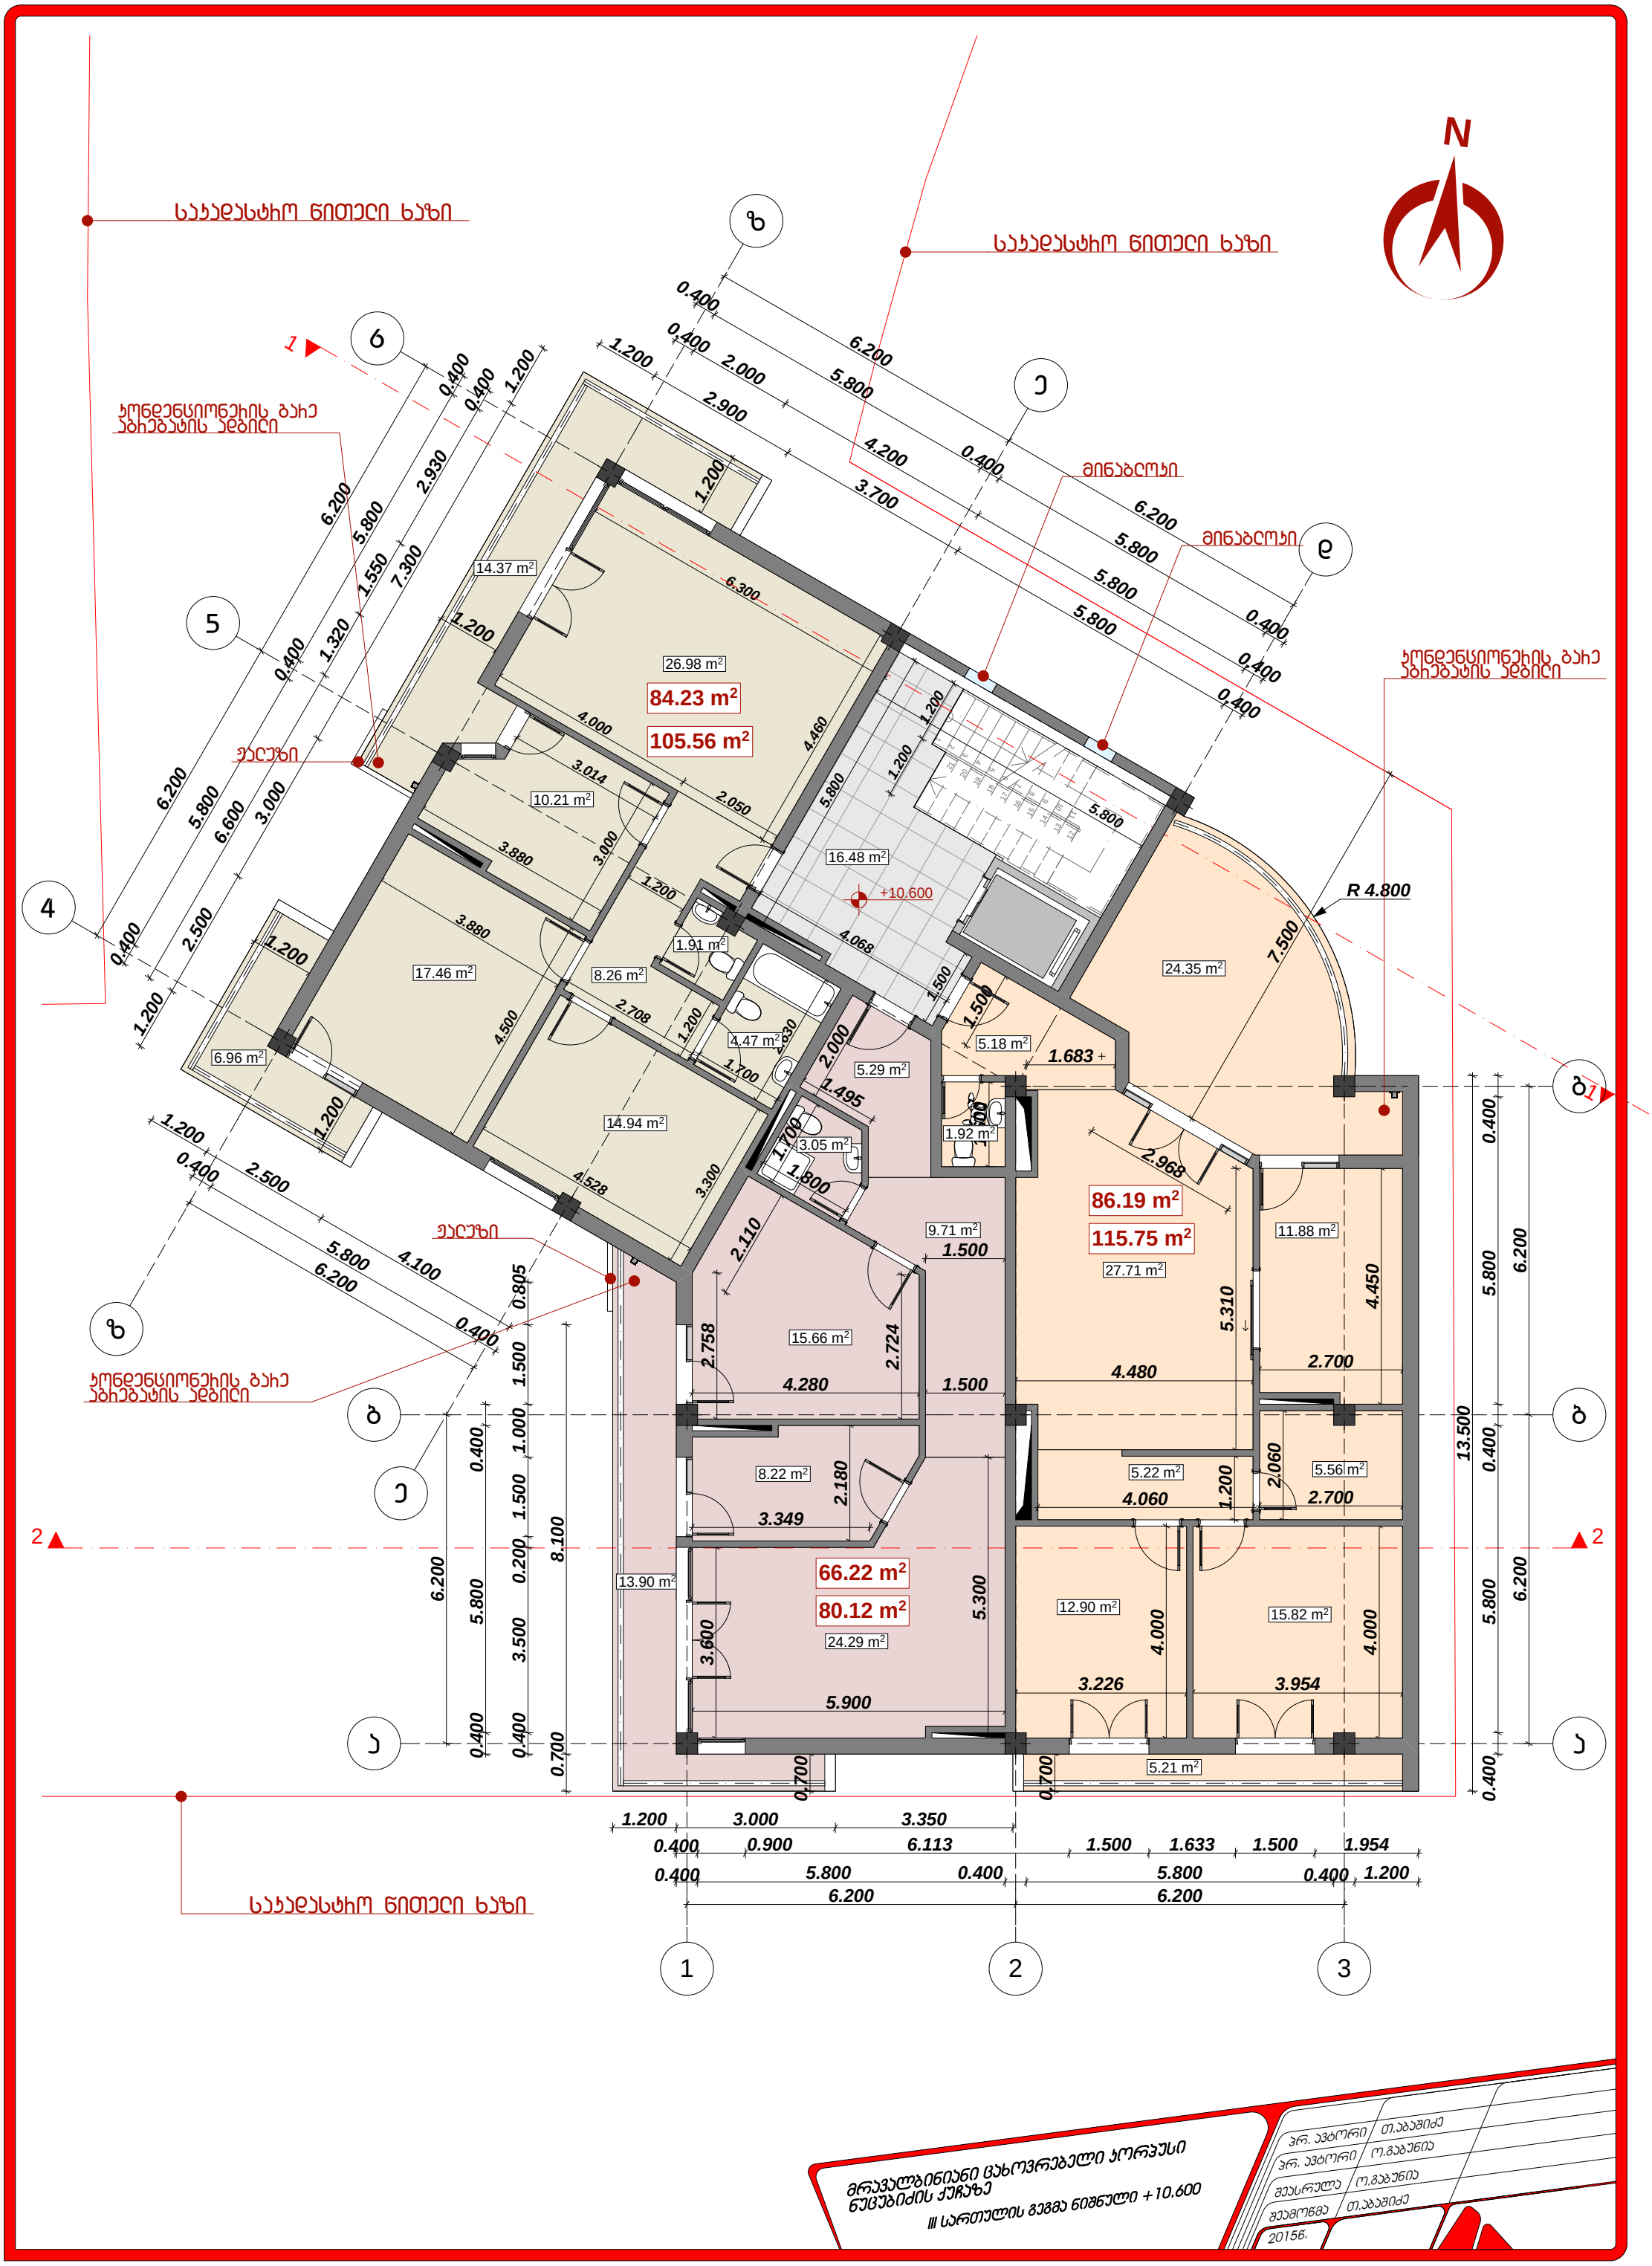
ზ
ნ
ე
მინაბეჭდი
ლ
ვ
ტ
ბ
ა
1
2
3
4
5
14.37 m²
26.98 m²
84.23 m²
105.56 m²
10.21 m²
16.48 m²
+10.600
1.91 m²
17.46 m²
8.26 m²
4.47 m²
6.96 m²
14.94 m²
5.29 m²
3.05 m²
24.35 m²
5.18 m²
1.92 m²
86.19 m²
115.75 m²
27.71 m²
11.88 m²
9.71 m²
15.66 m²
8.22 m²
66.22 m²
80.12 m²
24.29 m²
13.90 m²
12.90 m²
15.82 m²
5.22 m²
5.56 m²
5.21 m²
R 4.800
მრავალბინიანი ცახოვრებელი კორპუსი
ნუცუბიძის ქუჩაზე
III სართულის გეგმა ნიშნული +10.600
შემსრულებელი ო.გაბაუნია
შემოწმებული თ.აბაშიძე
2015წ.

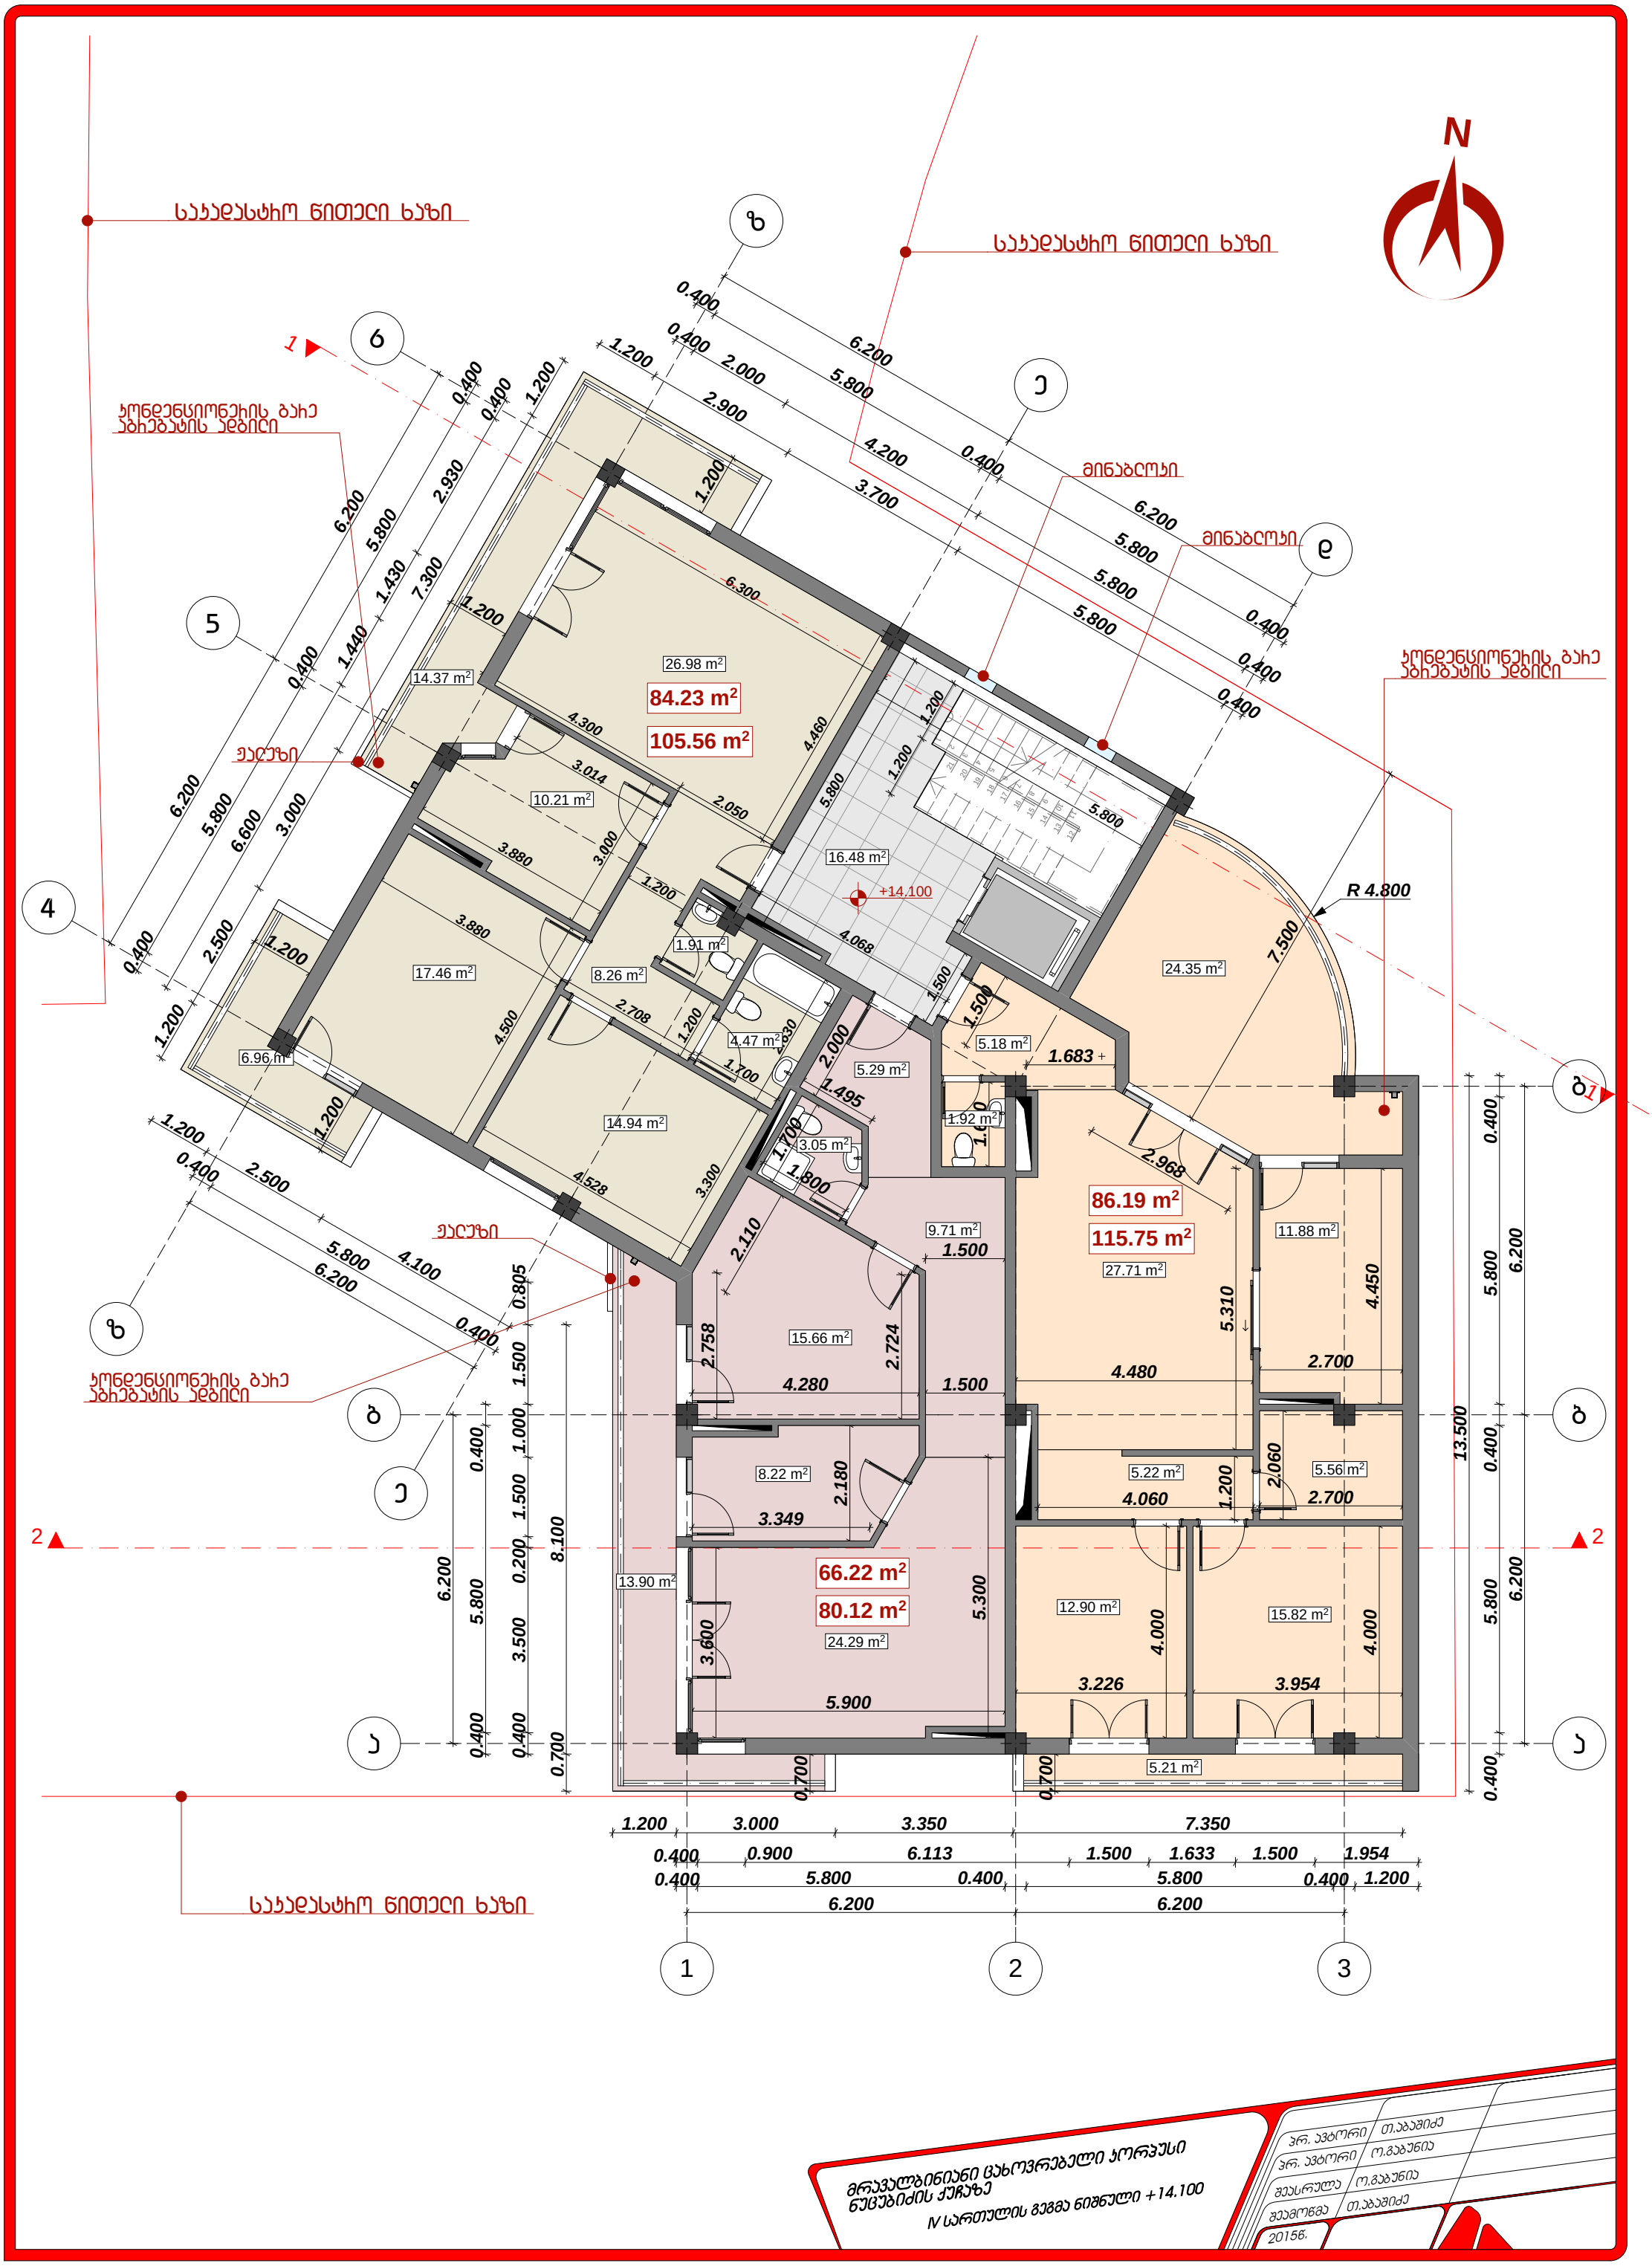
მინაბლოკი
მინაბლოკი
N
R 4.800
+14.100
26.98 m²
84.23 m²
105.56 m²
14.37 m²
10.21 m²
17.46 m²
8.26 m²
1.91 m²
4.47 m²
6.96 m²
14.94 m²
16.48 m²
24.35 m²
5.18 m²
5.29 m²
1.92 m²
3.05 m²
86.19 m²
115.75 m²
27.71 m²
11.88 m²
9.71 m²
15.66 m²
8.22 m²
66.22 m²
80.12 m²
24.29 m²
13.90 m²
12.90 m²
15.82 m²
5.22 m²
5.56 m²
5.21 m²
მრავალბინიანი ცახოვრებელი კორპუსი
ნუცუბიძის ქუჩაზე
IV სართულის გეგმა ნიშნული +14.100
ხელმძღვანელი თ.აბაშიძე
არქიტექტორი ო.გაბუნია
შემსრულებელი ო.გაბუნია
შემოწმებული თ.აბაშიძე
2015წ.

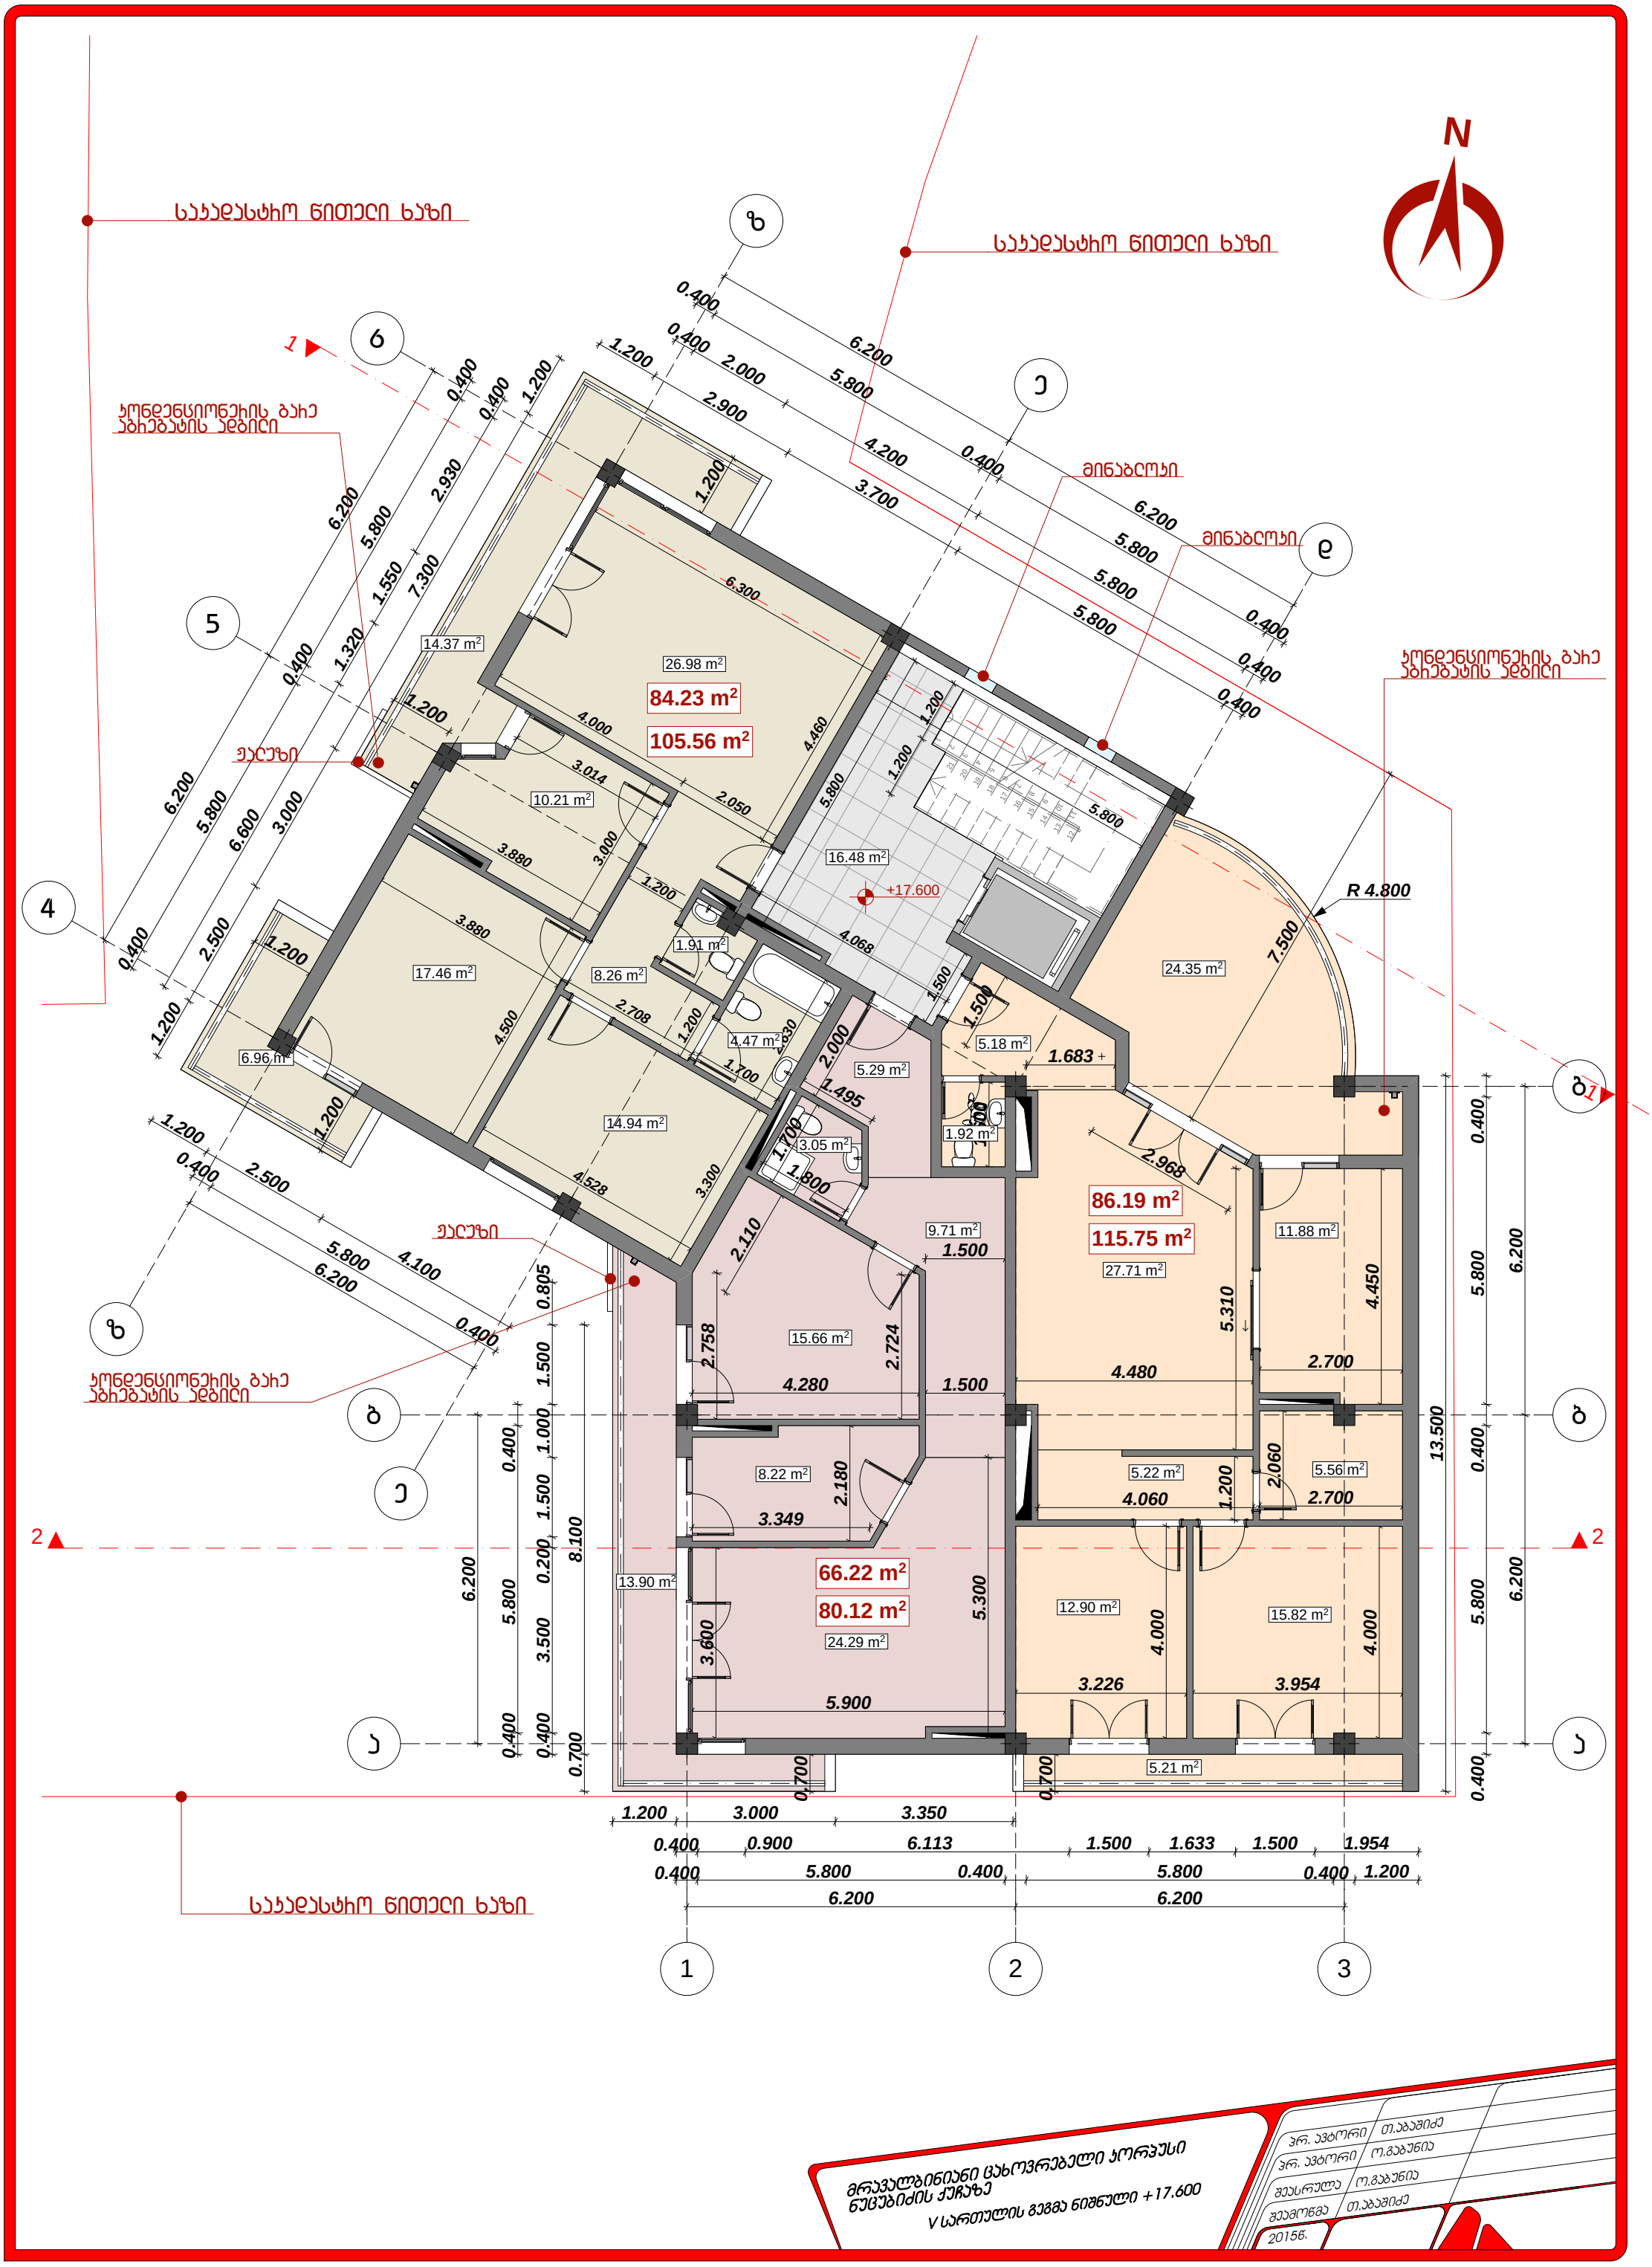
N
R 4.800
+17.600
14.37 m²
26.98 m²
84.23 m²
105.56 m²
10.21 m²
16.48 m²
17.46 m²
8.26 m²
1.91 m²
4.47 m²
6.96 m²
14.94 m²
5.29 m²
3.05 m²
24.35 m²
5.18 m²
1.92 m²
86.19 m²
115.75 m²
27.71 m²
9.71 m²
15.66 m²
11.88 m²
8.22 m²
5.22 m²
5.56 m²
66.22 m²
80.12 m²
24.29 m²
13.90 m²
12.90 m²
15.82 m²
5.21 m²
მრავალბინიანი ცახოვრებელი კორპუსი
ნუცუბიძის ქუჩაზე
V სართულის გეგმა ნიშნული +17.600
ჰრ. ავტორი თ.აბაშიძე
ჰრ. ავტორი ო.გაბუნია
შეასრულა ო.გაბუნია
შეამოწმა თ.აბაშიძე
2015წ.












N

1

2

2

R 4.800

+21.100

84.23 m²
105.56 m²
86.19 m²
115.75 m²
66.22 m²
80.12 m²

14.37 m² 26.98 m² 10.21 m² 16.48 m² 1.91 m² 8.26 m² 17.46 m² 6.96 m² 4.47 m² 14.94 m² 5.29 m² 3.05 m² 1.92 m² 24.35 m² 5.18 m² 9.71 m² 15.66 m² 27.71 m² 11.88 m² 8.22 m² 5.22 m² 5.56 m² 13.90 m² 24.29 m² 12.90 m² 15.82 m² 5.21 m²

1.683

1 2 3

ა ბ გ დ ე ვ ზ

მრავალბინიანი ცახოვრებელი კორპუსი
ნუცუბიძის ქუჩაზე
VI სართულის გეგმა ნიშნული +21.100

ჰრ. არქიტექტორი	თ.აბაშიძე
ჰრ. არქიტექტორი	ო.გაბუნია
შესრულა	ო.გაბუნია
შეამოწმა	თ.აბაშიძე
2015წ.	












14.37 m²
26.98 m²
84.23 m²
105.56 m²
10.21 m²
16.48 m²
+24.600
1.91 m²
17.46 m²
8.26 m²
4.47 m²
6.96 m²
14.94 m²
5.29 m²
3.05 m²
24.35 m²
5.18 m²
1.92 m²
86.19 m²
115.75 m²
27.71 m²
11.88 m²
9.71 m²
15.66 m²
8.22 m²
66.22 m²
80.12 m²
24.29 m²
13.90 m²
5.22 m²
5.56 m²
12.90 m²
15.82 m²
5.21 m²
R 4.800

მრავალბინიანი ცახოვრებელი კორპუსი
ნუცუბიძის ქუჩაზე
VII სართულის გეგმა ნიშნული +24.600

ჰრ. არქიტექტორი	თ.აბაშიძე
ჰრ. არქიტექტორი	ო.გაბუნია
შეასრულა	ო.გაბუნია
შეამოწმა	თ.აბაშიძე
2015წ.	

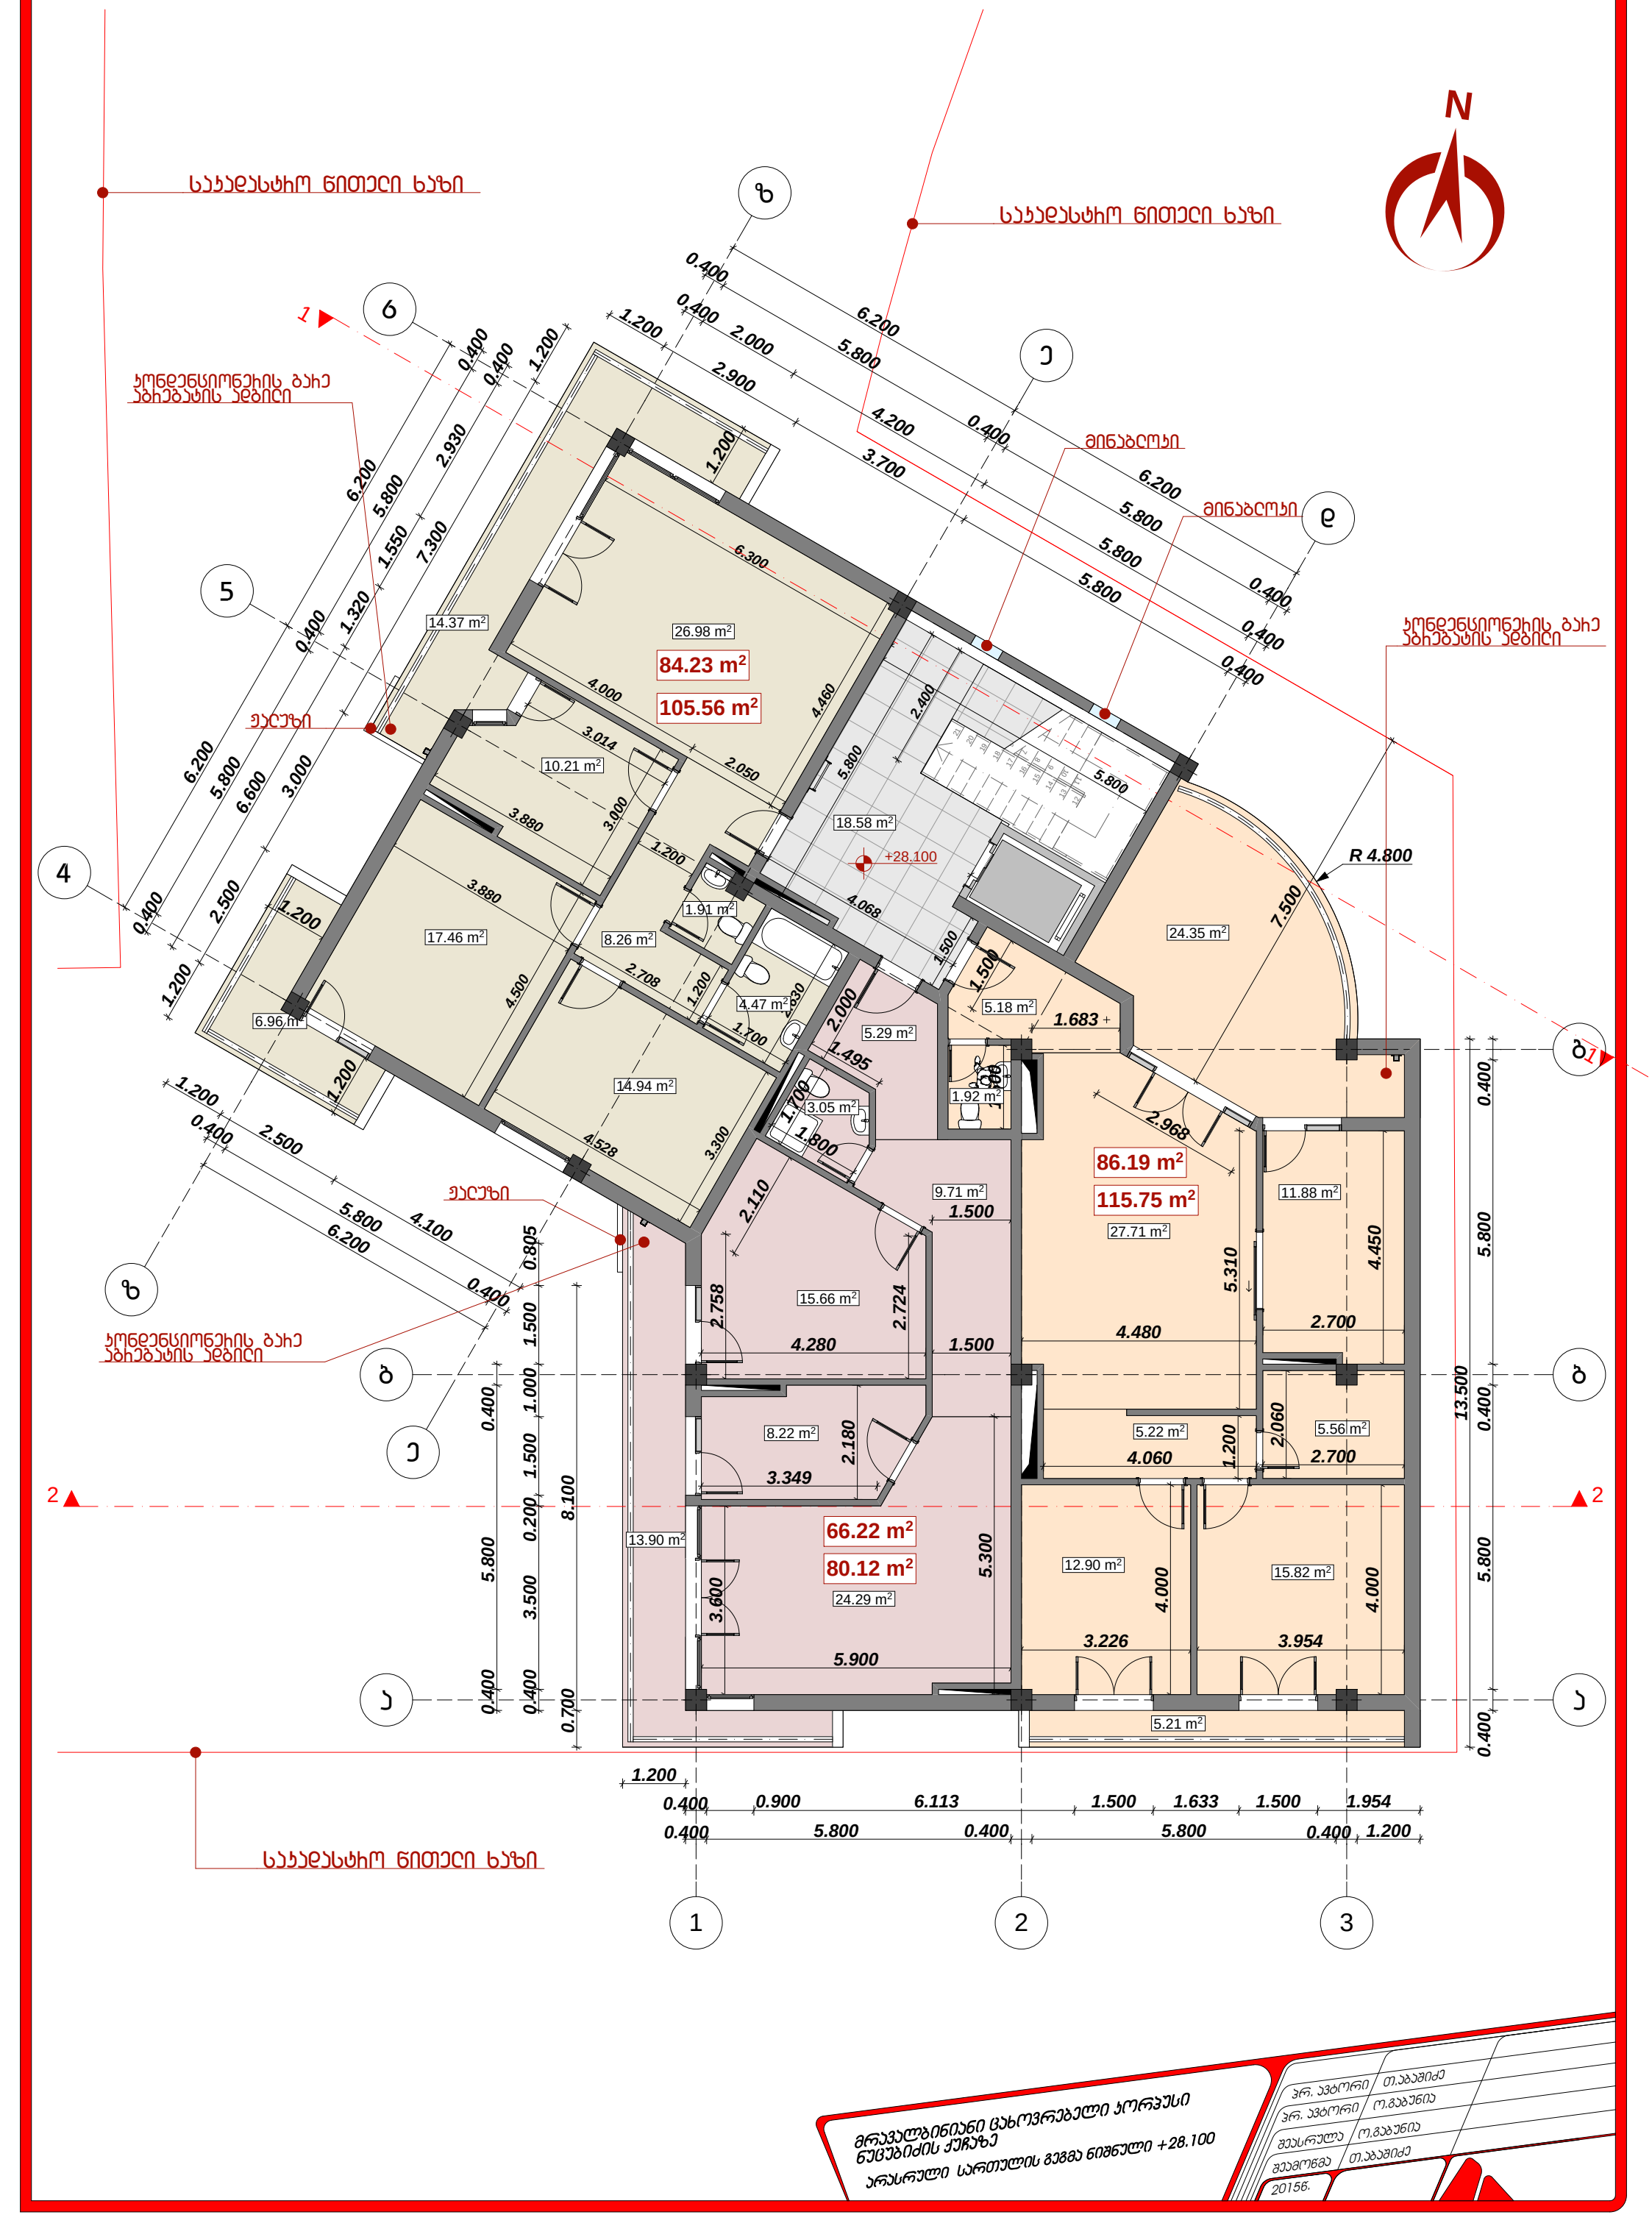
ზ
ნ
ჟ
ე
დ
ბ
ა
1
2
3
4
14.37 m²
26.98 m²
84.23 m²
105.56 m²
10.21 m²
17.46 m²
8.26 m²
1.91 m²
4.47 m²
6.96 m²
14.94 m²
18.58 m²
+28.100
24.35 m²
5.18 m²
5.29 m²
1.92 m²
3.05 m²
86.19 m²
115.75 m²
27.71 m²
11.88 m²
9.71 m²
15.66 m²
8.22 m²
13.90 m²
66.22 m²
80.12 m²
24.29 m²
12.90 m²
5.22 m²
5.56 m²
15.82 m²
5.21 m²
R 4.800
1.683
მრავალბინიანი ცახოვრებელი კორპუსი
ნუცუბიძის ქუჩაზე
არასრული სართულის გეგმა ნიშნული +28.100
პრ. ავტორი თ.აბაშიძე
პრ. ავტორი ო.გაბუნია
შეასრულა ო.გაბუნია
შეამოწმა თ.აბაშიძე
2015წ.

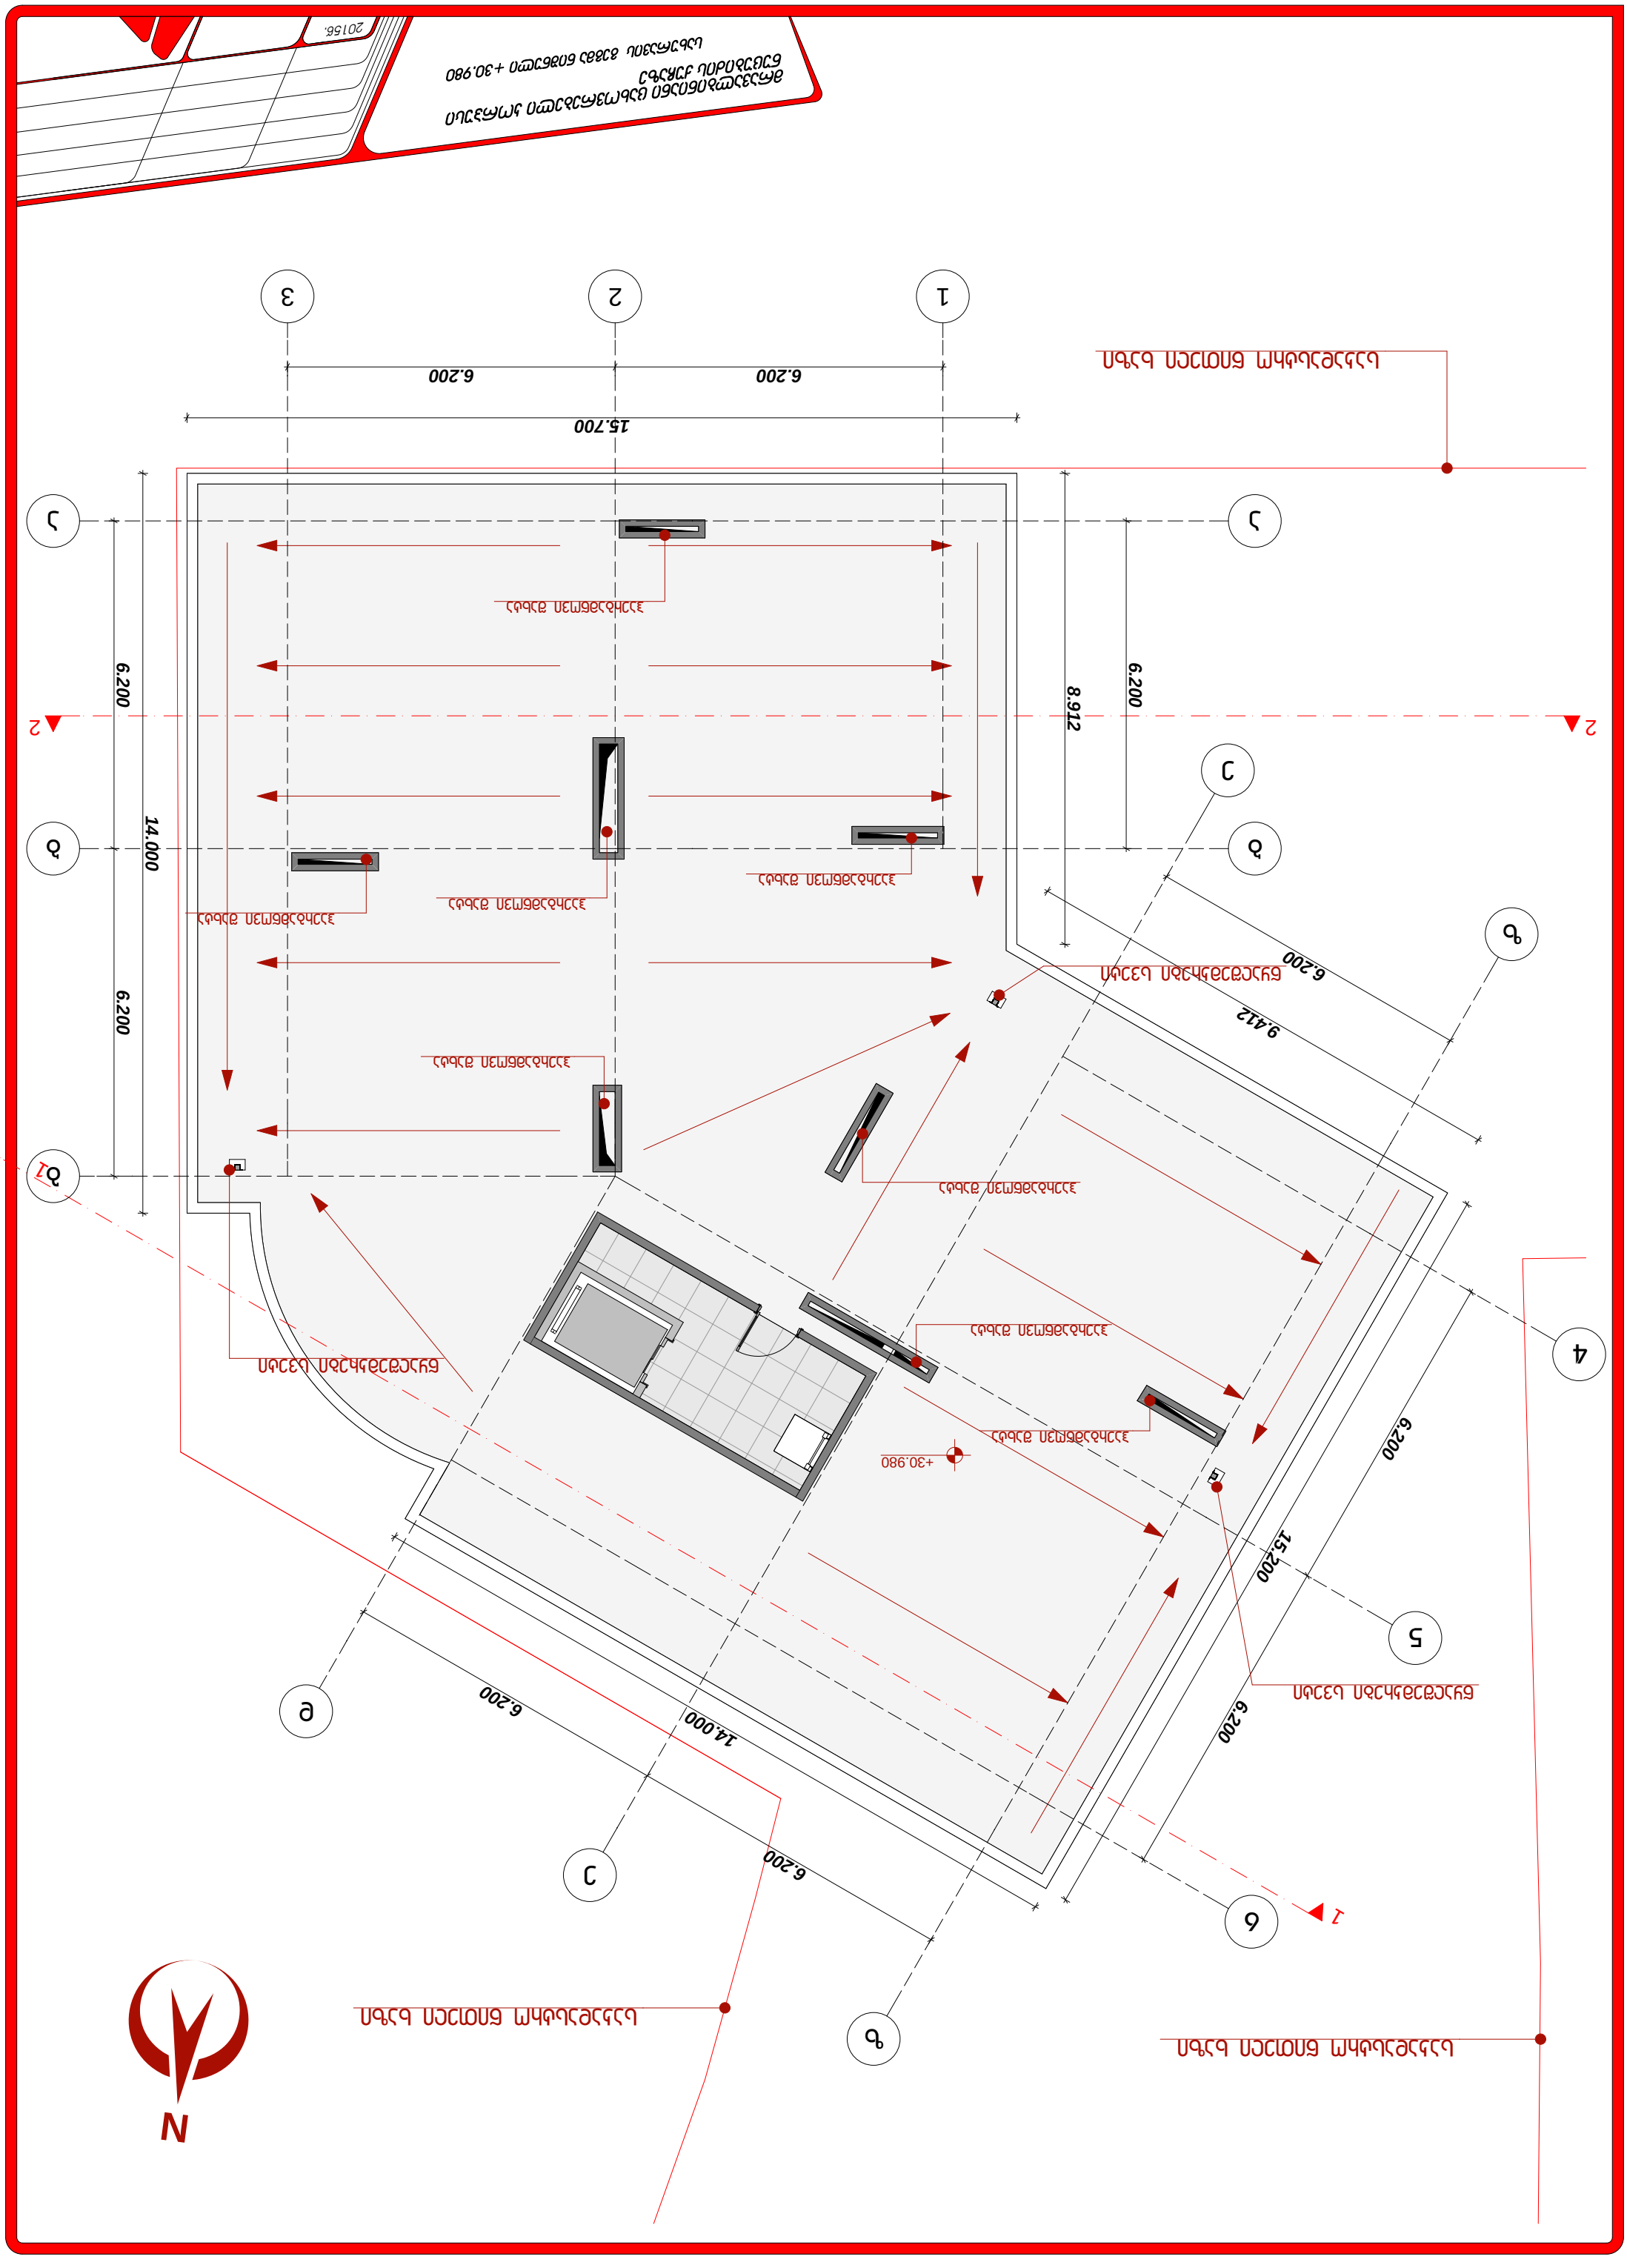
1
2
3
4
5
6
A
B
C
D
E
15.700
6.200
6.200
14.000
6.200
8.912
6.200
9.412
6.200
6.200
14.000
6.200
15.200
6.200
+30.980
N

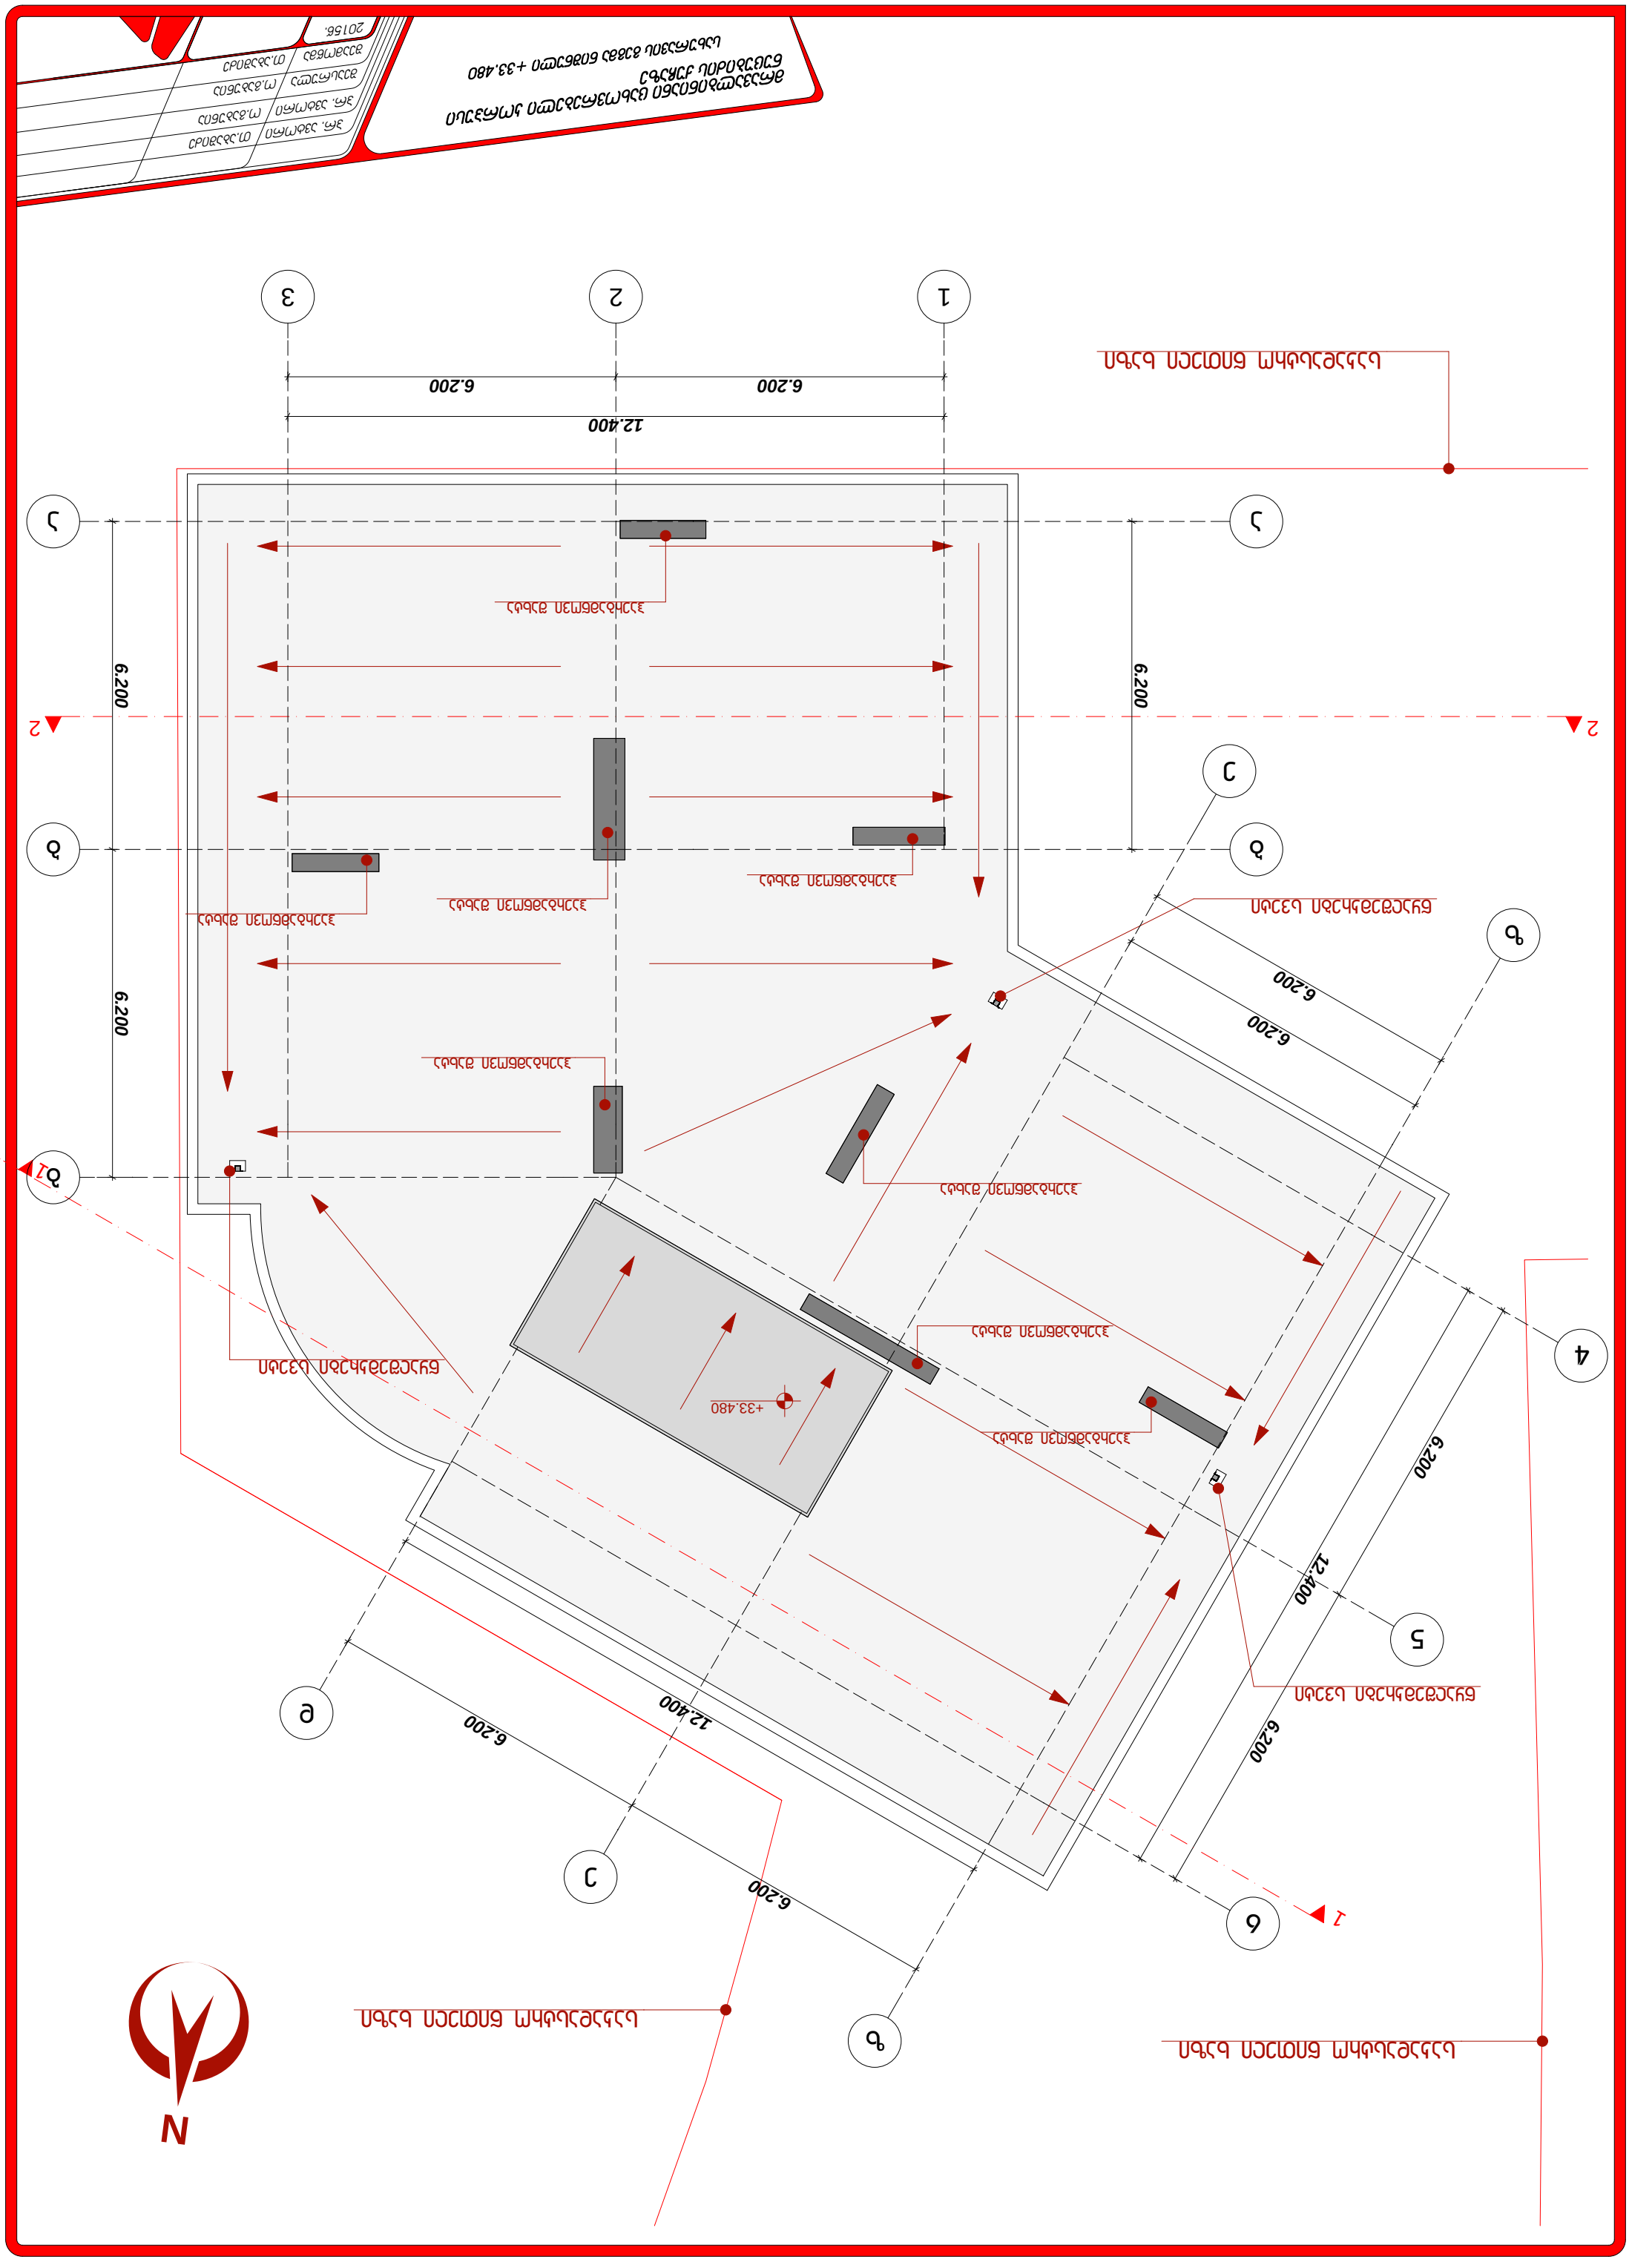
1
2
3
4
5
6
a
b
c
d
e
12.400
6.200
+33.480
N