
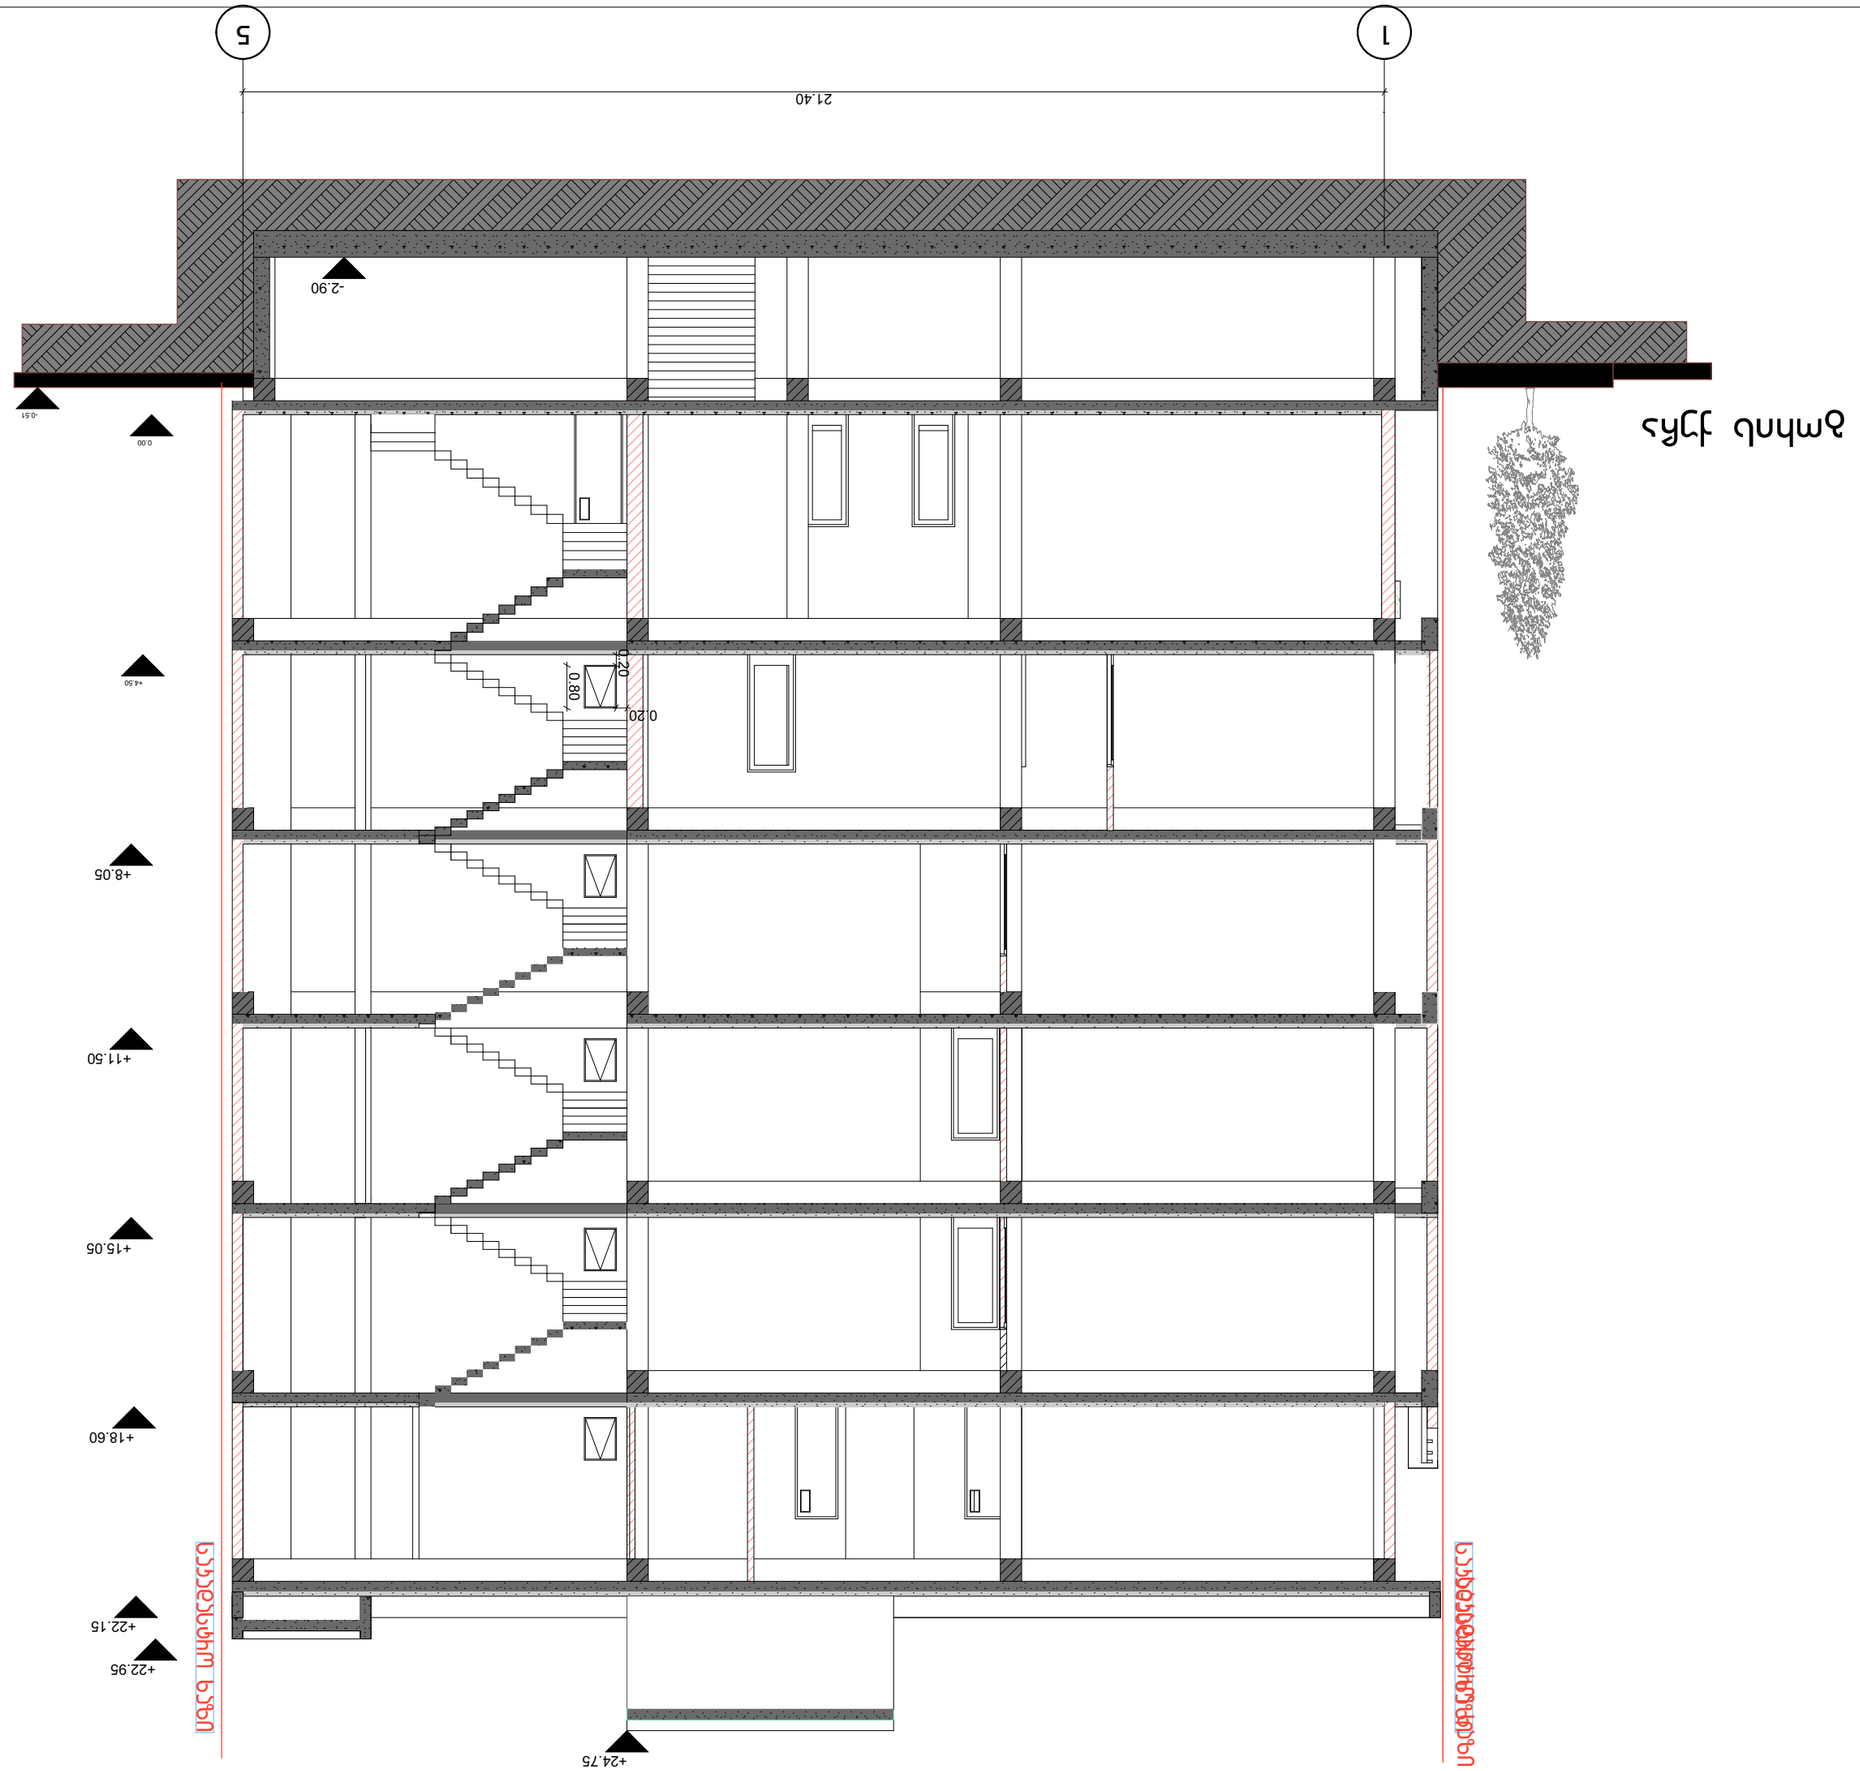


	1:100
ფასადი A3	
	1:100
ნახ. 10 ფასადი 2015	
ინდივიდუალური საცხოვრებელი სახლის პროექტი	
ტექ.პროექტის სტადია	
ფასადი 2-2	
არქიტექტორი ლაშა ლაშხია	
ინდივიდუალური საცხოვრებელი სახლის პროექტი N1	
შპს "ლომსაქმე"	
ვასაძე	

DAVID VASHAKIDZE ARCHITECTS

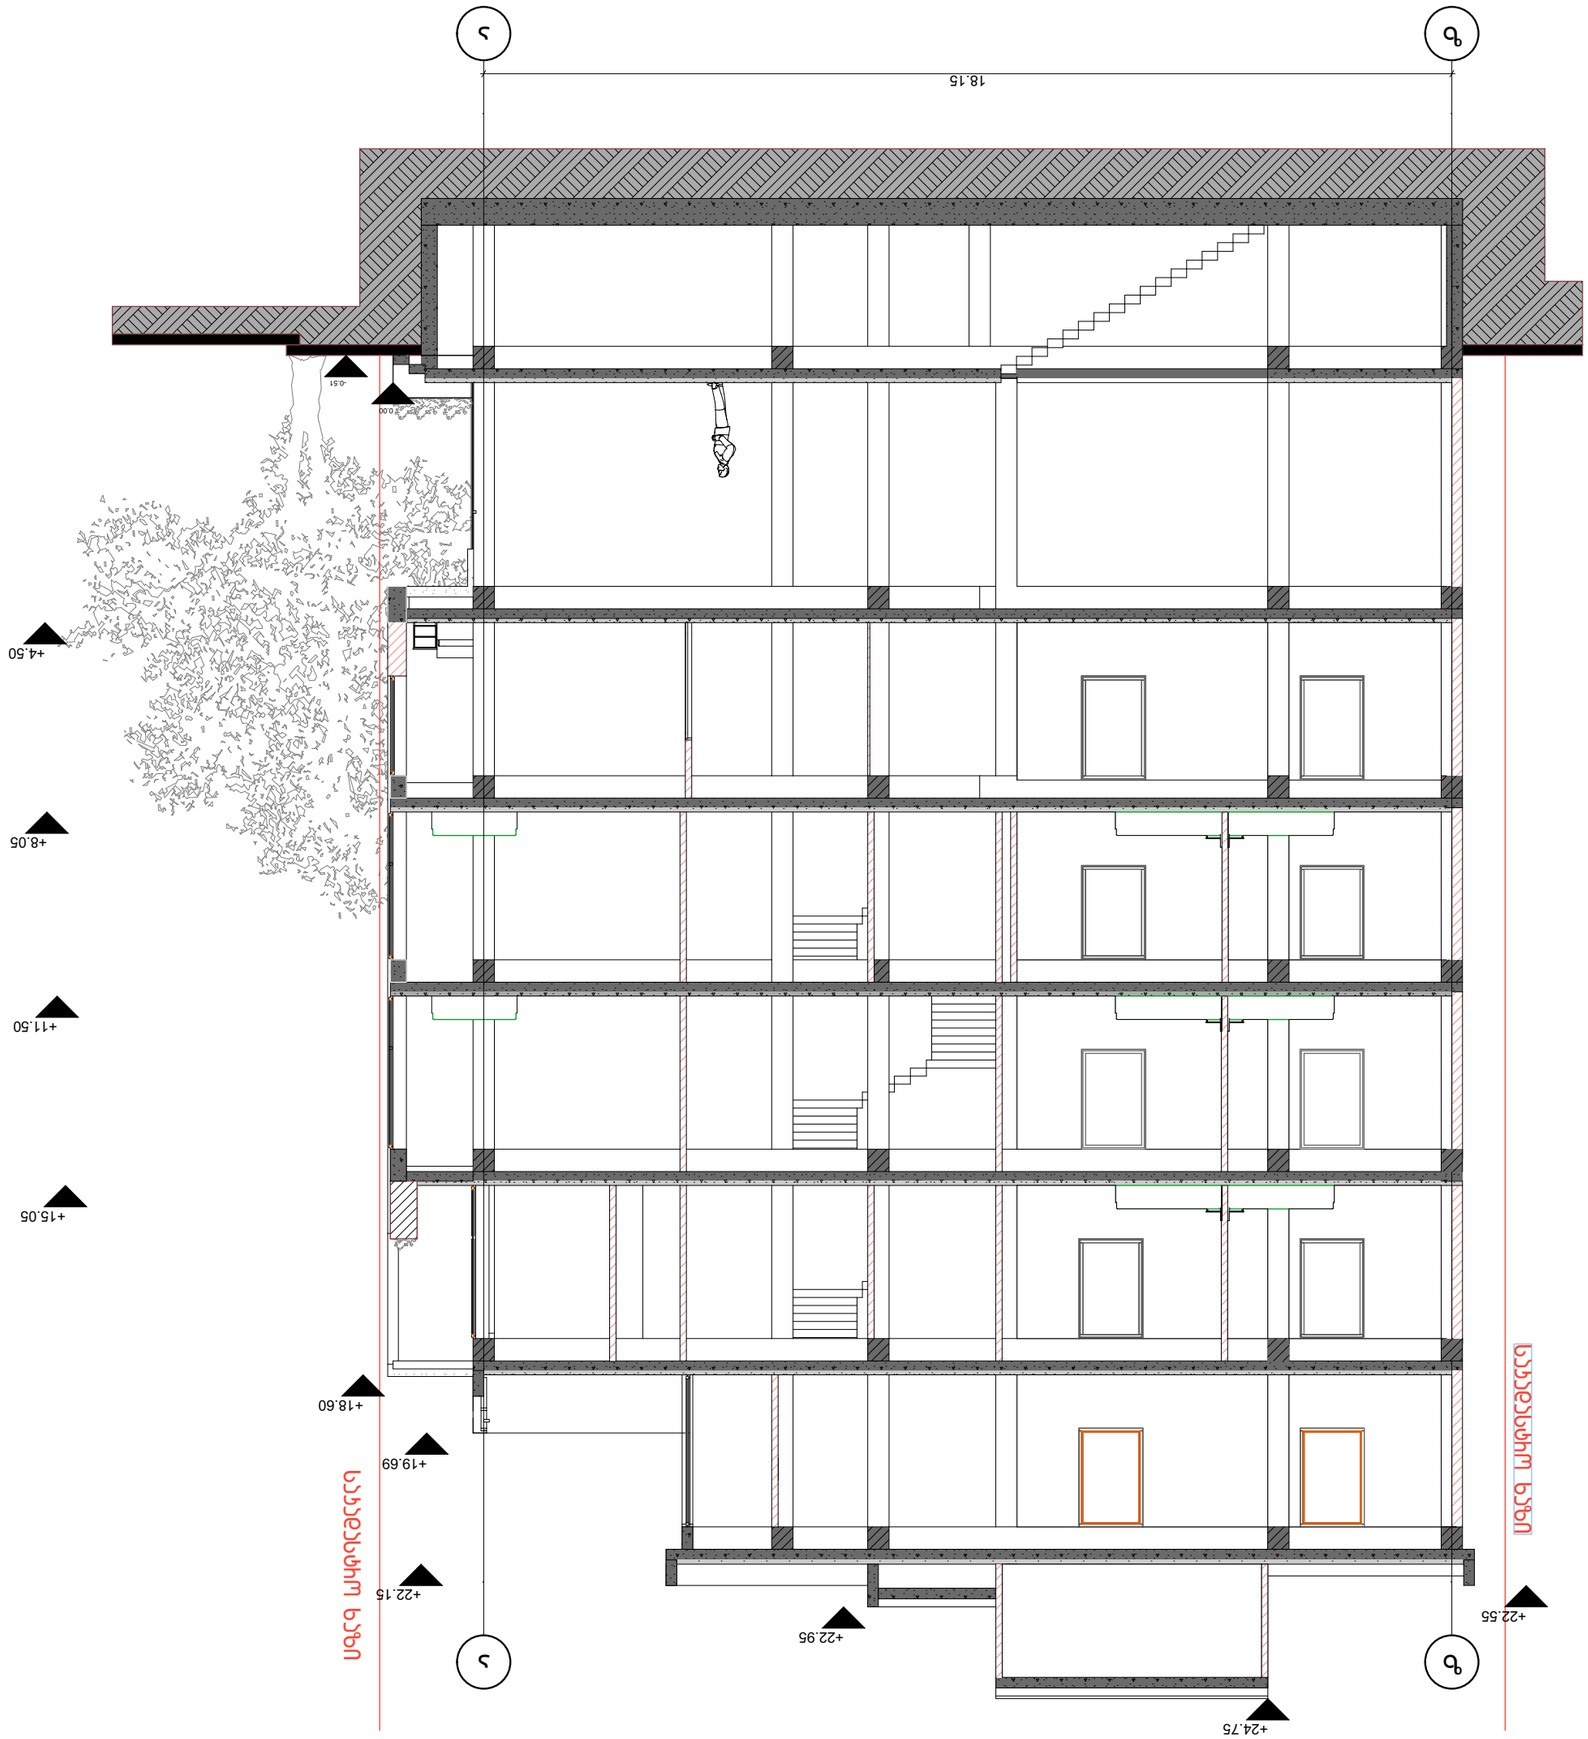

