გენგეგმა მ. 1:500

N

809.75

მდინარის ბზა

810.37

807.01

806.82

804.15

809.02

812.41

817.25

1

7

819

1 320

684

4916900

4622100

807.99

999

1 240

731

1 046

810.04

813.44

806.17

803.21

804.21

812.19

800.39

810.00

804.04

618

1 320

558

807.44

801.39

798.45

801.44

804.55

805.07

802.24

800.20

798.21


802.19


800.12

შ.პ.ს. „ AIDI GROUP”				
დირექტორი		შ. გვანცელაძე	ქ. თბილისი, ისანი-სამგორის რაიონი, დიდი ლილო შ.პ.ს. “Unique Co“ მიწის ნაკვეთზე (ს.კ. კოდი 81.08.03.897) ინდივიდუალური ერთბინიანი საცხოვრებელი სახლის პროექტი	დ.კ.კ. №
პრ. მთ. არქ.		შ. გვანცელაძე		სტადია: პროექტი
ავტორი:		გ. გვანცელაძე	არქიტექტურული ნაწილი	
შესრულა		გ. გვანცელაძე	გენგეგმა	მ. 1:500

საქართველო
ქ.თბილისის მერია
ს.ს.ი.პ. თბილისის არქიტექტურის სამსახური

სამსახურის უფროსი

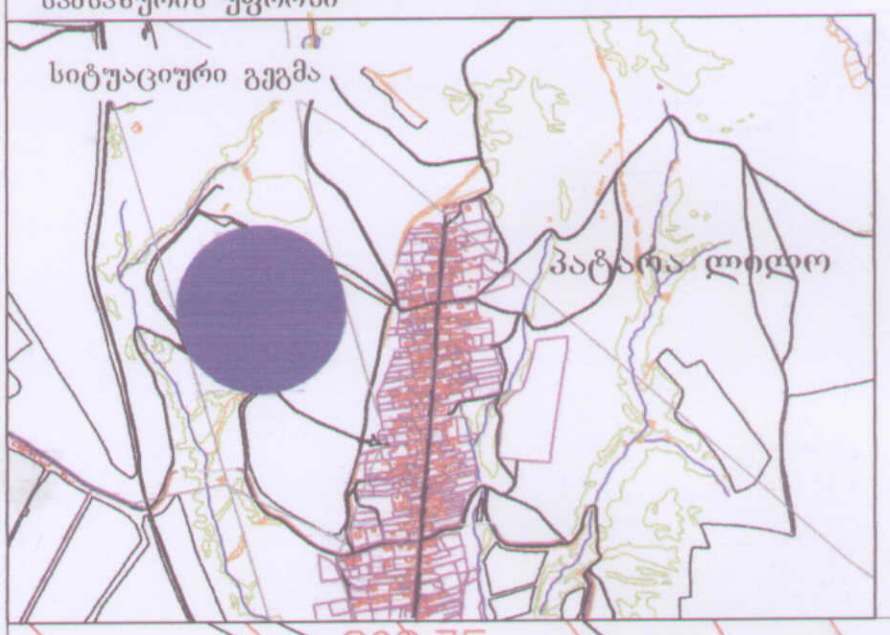

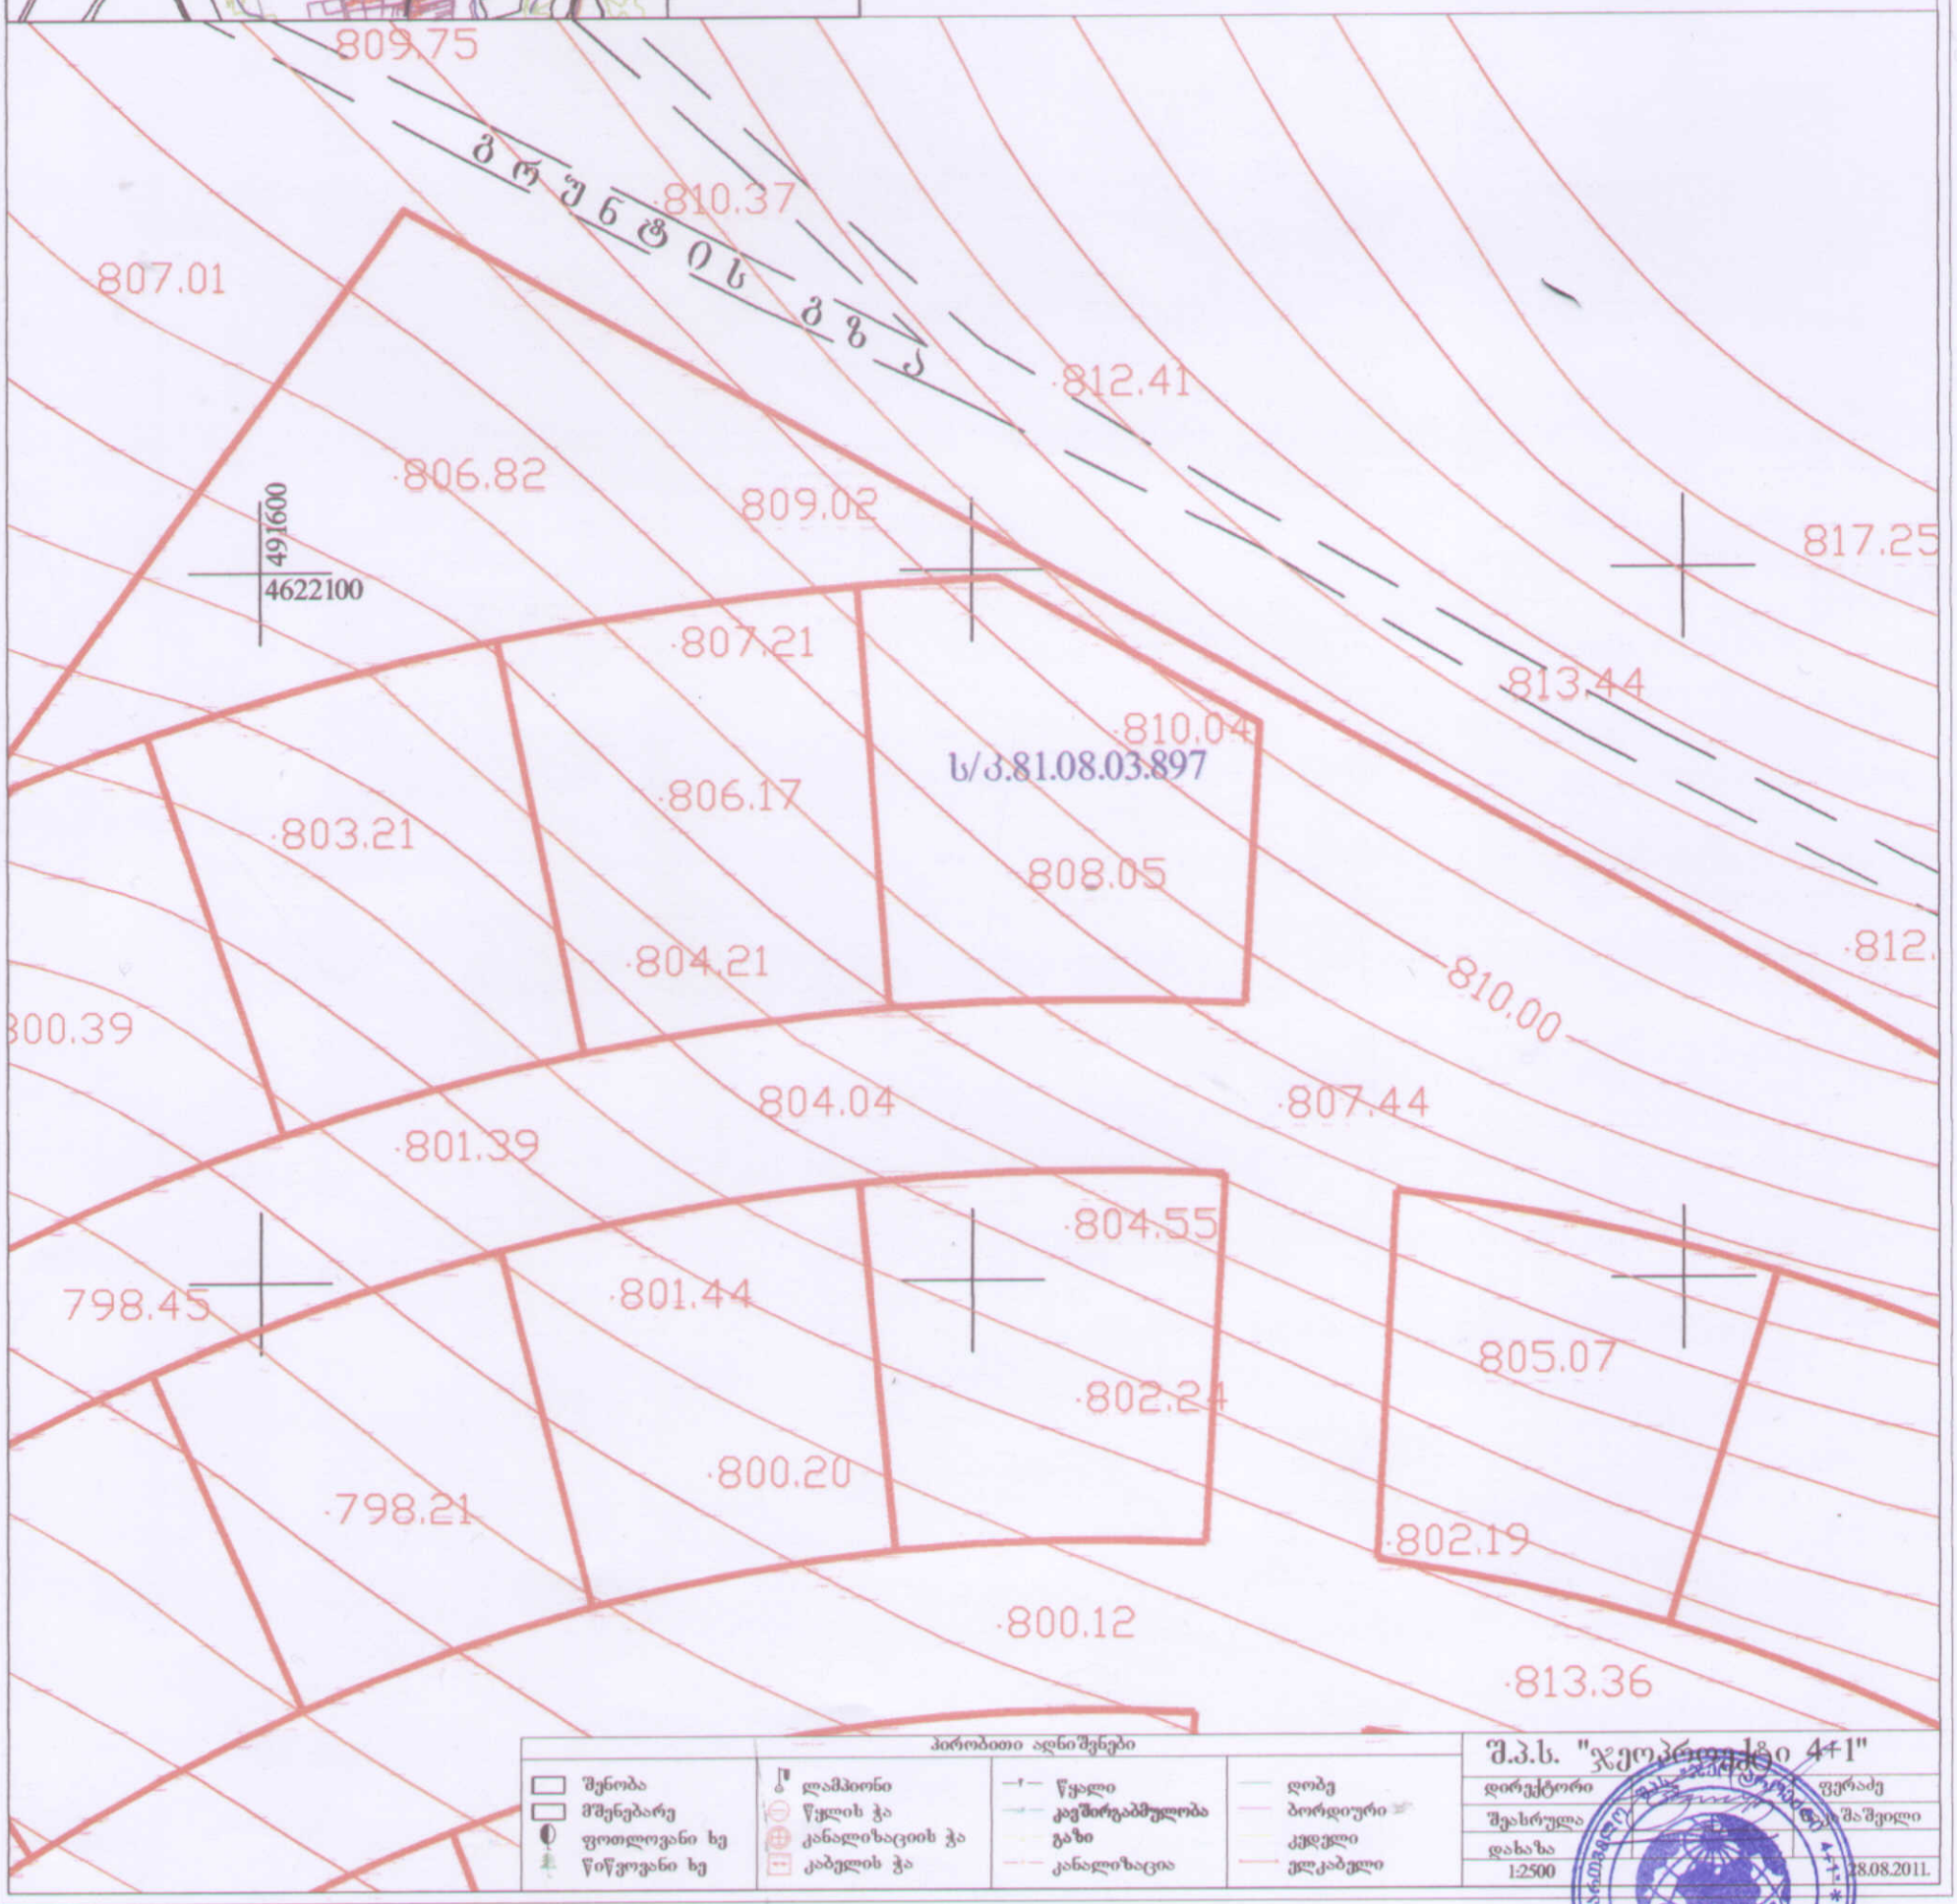

პირობითი აღნიშვნები			
შენობა	ლამპიონი	წყალი	ღობე
მშენებარე	წყლის ჭა	კავშირგაბმულობა	ბორდიური
ფოთლოვანი ხე	კანალიზაციის ჭა	გაზი	კედელი
წიწვოვანი ხე	კაბელის ჭა	კანალიზაცია	ელკაბელი

შ.პ.ს. "ჯეოპროექტი 4+1"			
დირექტორი			ფცრაძე
შეასრულა			შაშვილი
დახაზა			
1:2500			28.08.2011.

GEORGIA. "GEO PROEKTI 4+1" LTD 20625914