

masStabi	naxaz is dasaxe l eba
1:100	gegma niSnu l ze-2.80
stadia	fur c l is #
m.p.	f o r mat i
	A2

damkveTi	S.p.s. "EFG Georgia"
mi sama r T i	samt r ed i i sq. # 37
	pr oeqt is saxe l i
	m r aval biniani sacxov r ebe l i sax l i

Tanamdeboba	gva r i	xe l mowe r a	
di r eqto r i	i. xavTasi		
ar qiteqto r i	i. xavTasi		

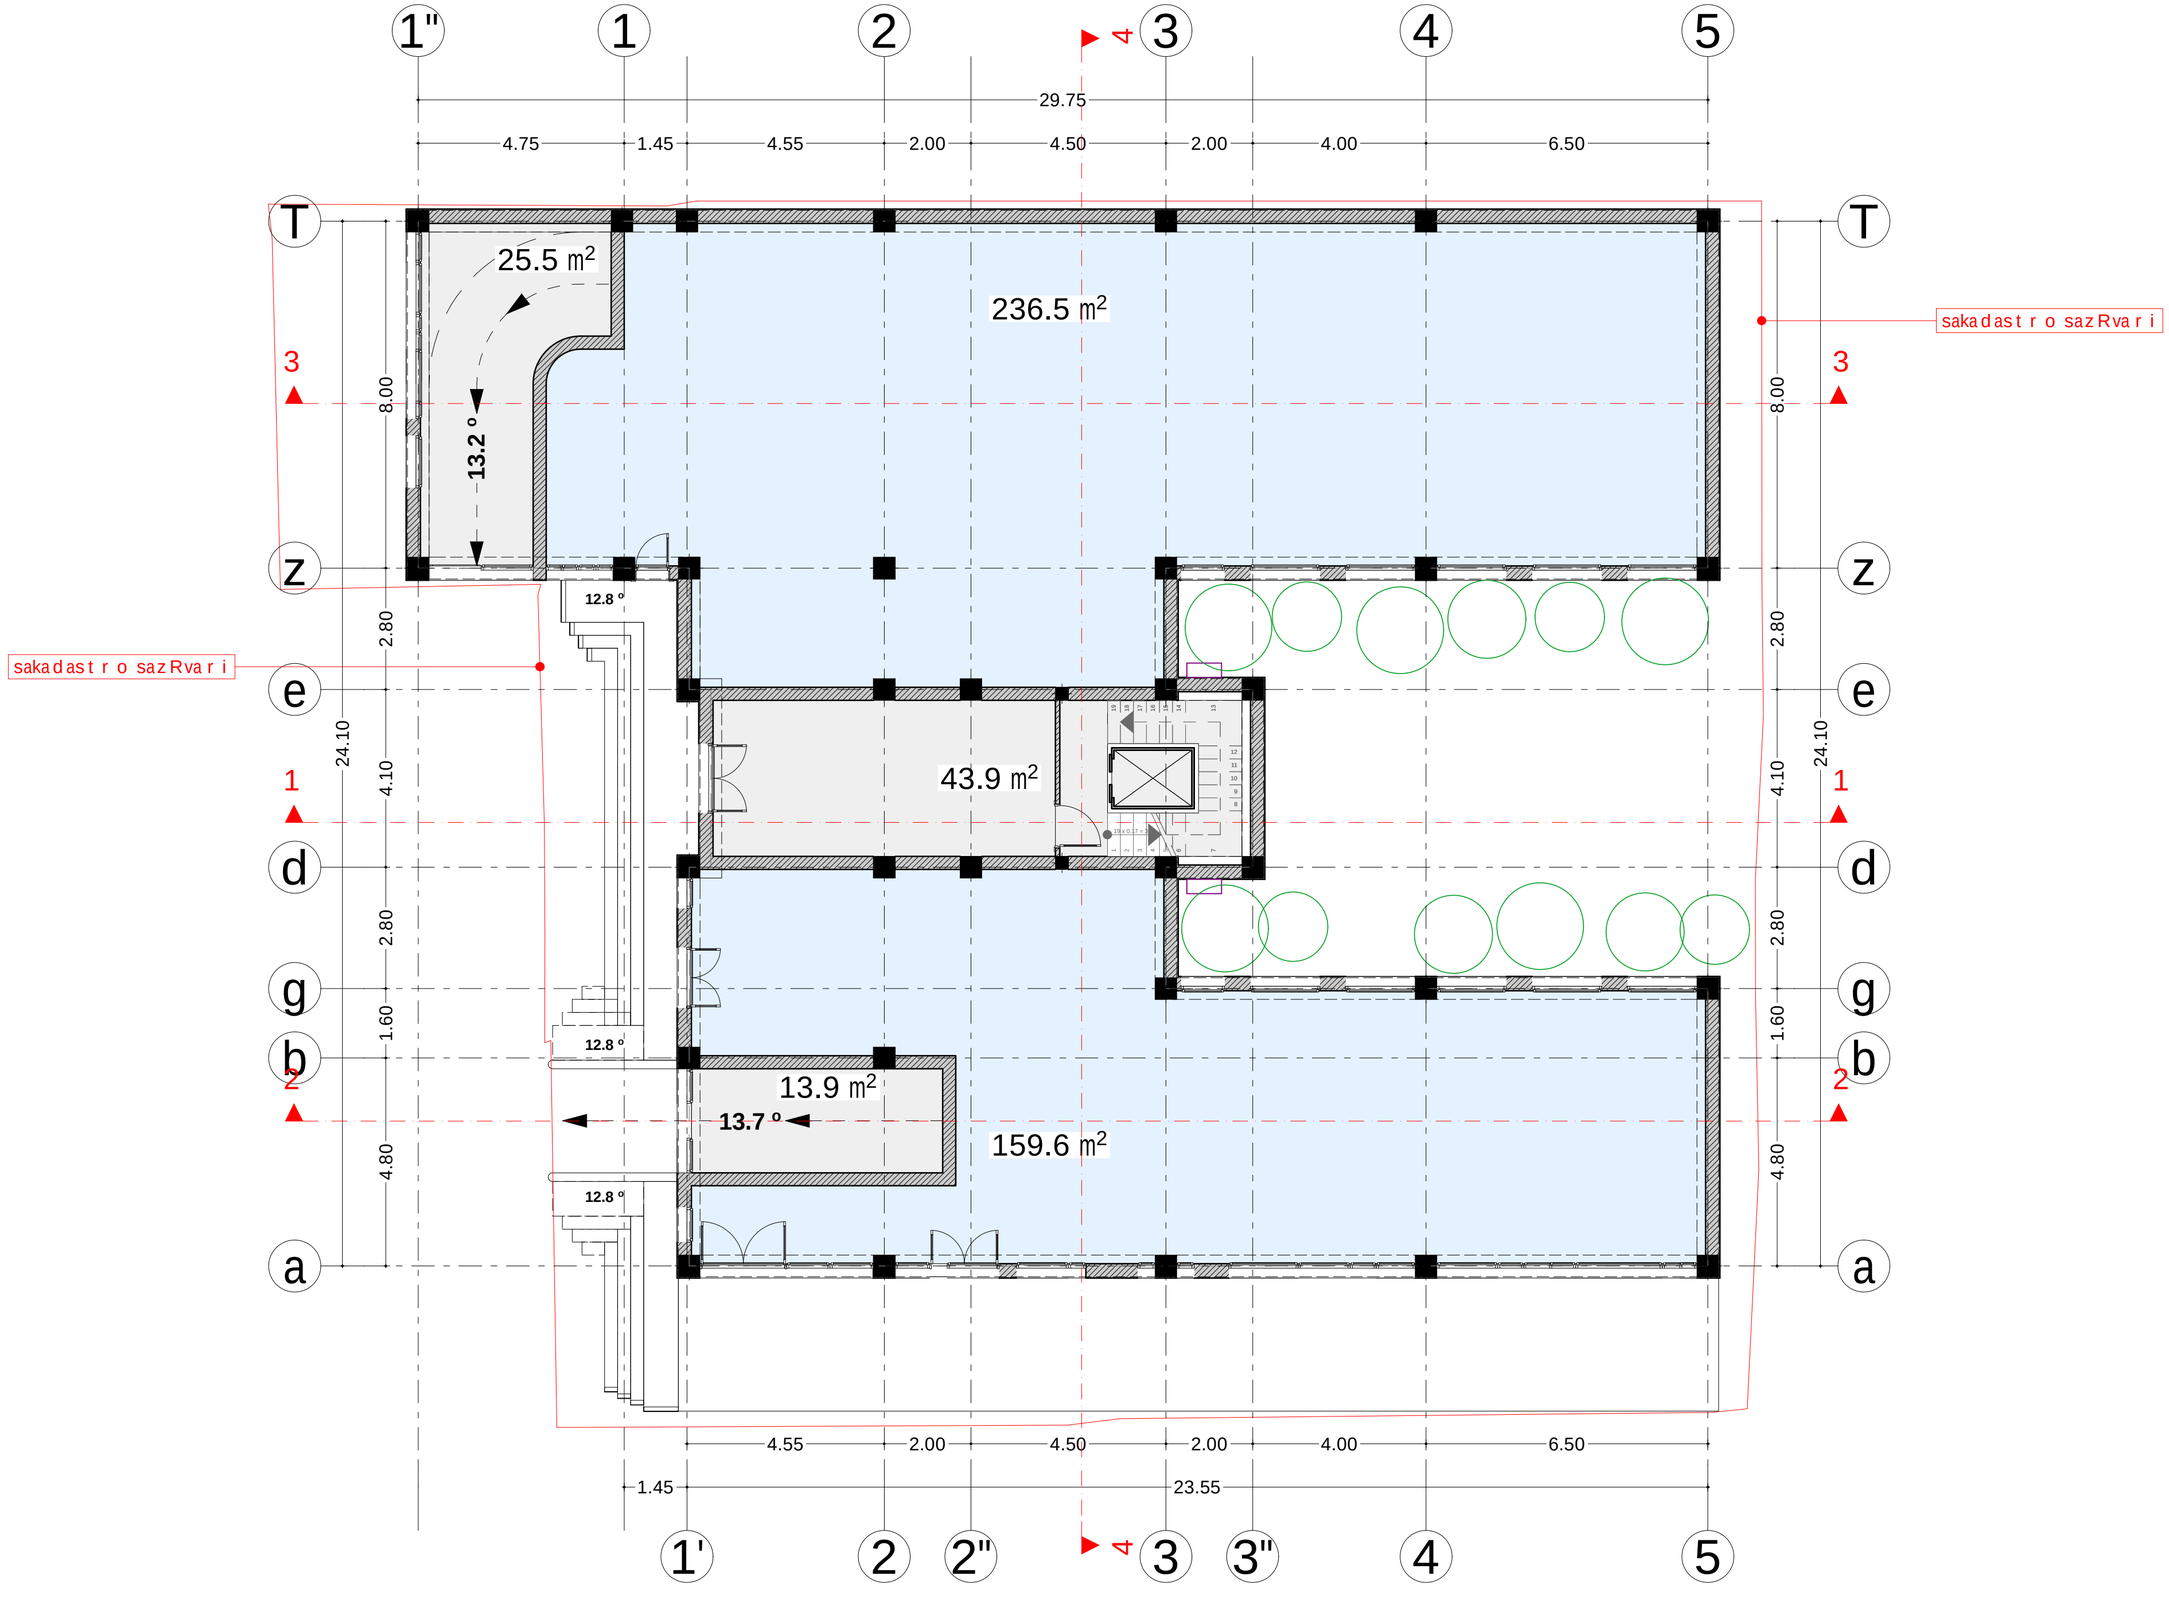

masStabi	1:100	naxaz is dasaxe l eba	
		gegma niSnu l ze 0.00	
		f u r c l i s #	f o r ma t i
		s t a d i a	A2
		m.p.	

Tanamdeboba	gva r i	xe l mowe r a	
d i r eqt o r i	i. xavTasi		
a r qiteqt o r i	i. xavTasi		

damkveTi	S.p.s. "EFG Georgia"	
mi sama r T i	samt r ed i i sq. # 37	
	p r oeqt i s saxe l i	
	m r ava l bini sacxov r ebe l i sax l i	

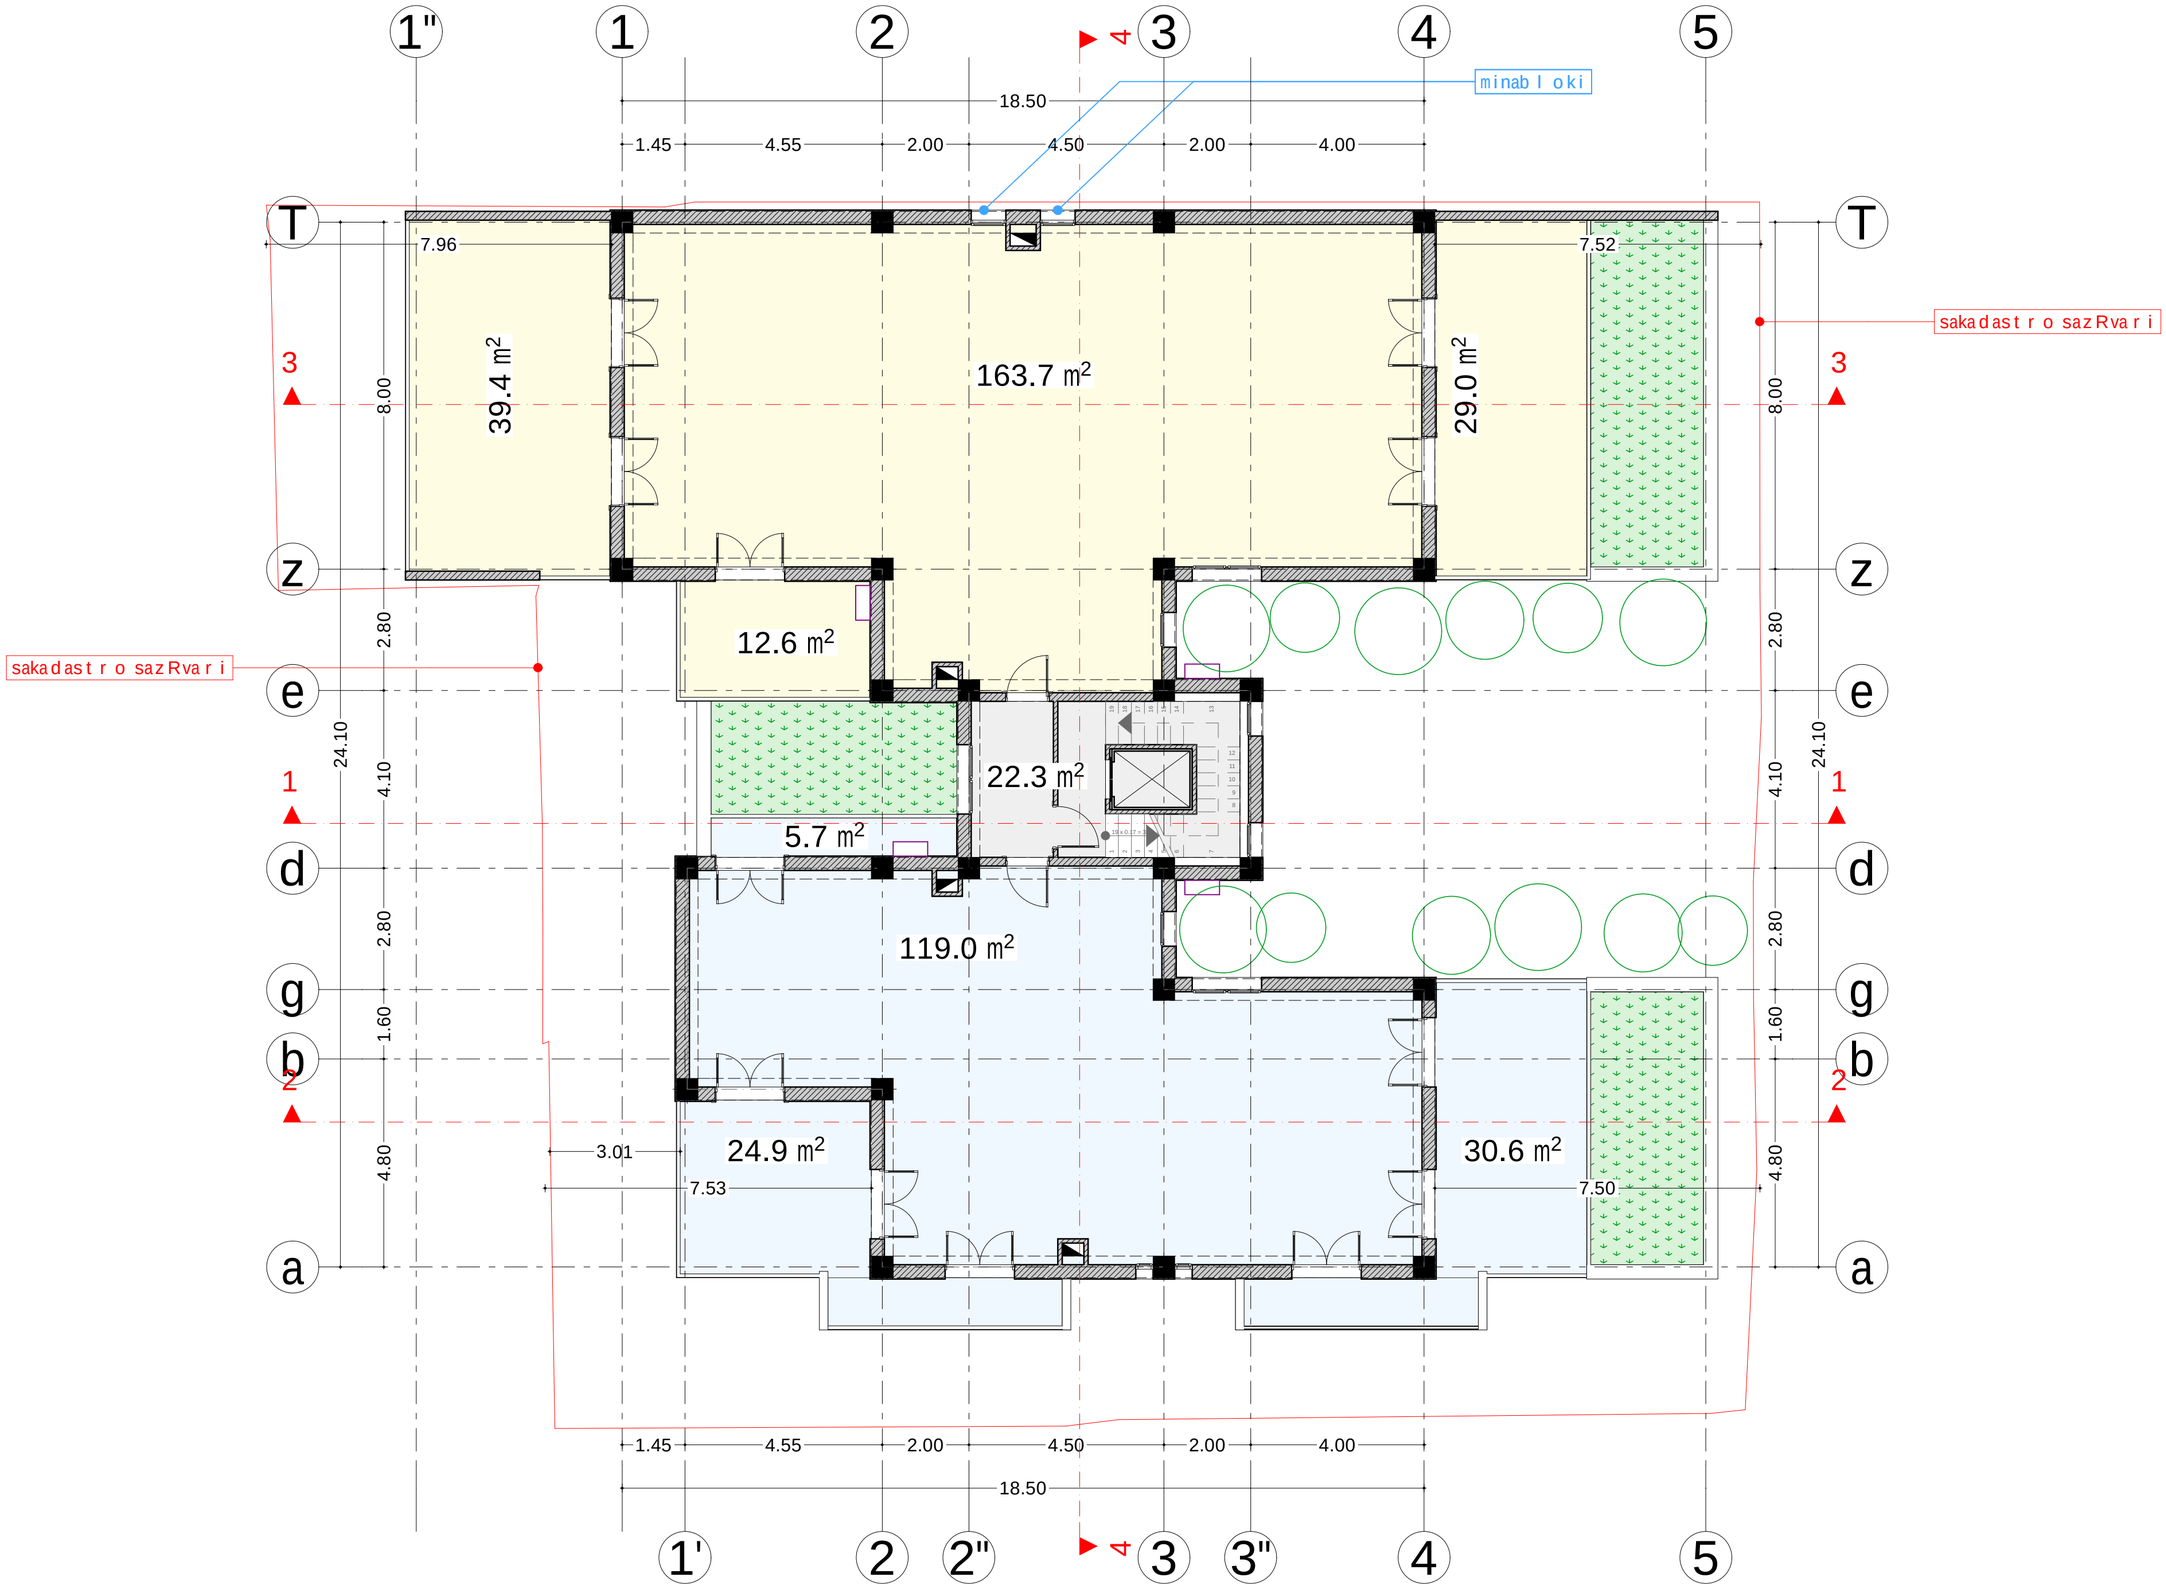

masStabi	1:100	stadia	m.p.
naxazis dasaxeleba	gegmaniSnuli ze 6.30	furclis #	formati A2

damkveTi	S.p.s. "EFG Georgia"		
misamarTi	samtrediisq. # 37	proeqtis saxeli	
		mravalbiniani sacxovrebeli saxli	

xelmowera			
gvari	i.xavTasi	i.xavTasi	
Tanamdeboba	direqtori	arqiteqtori	

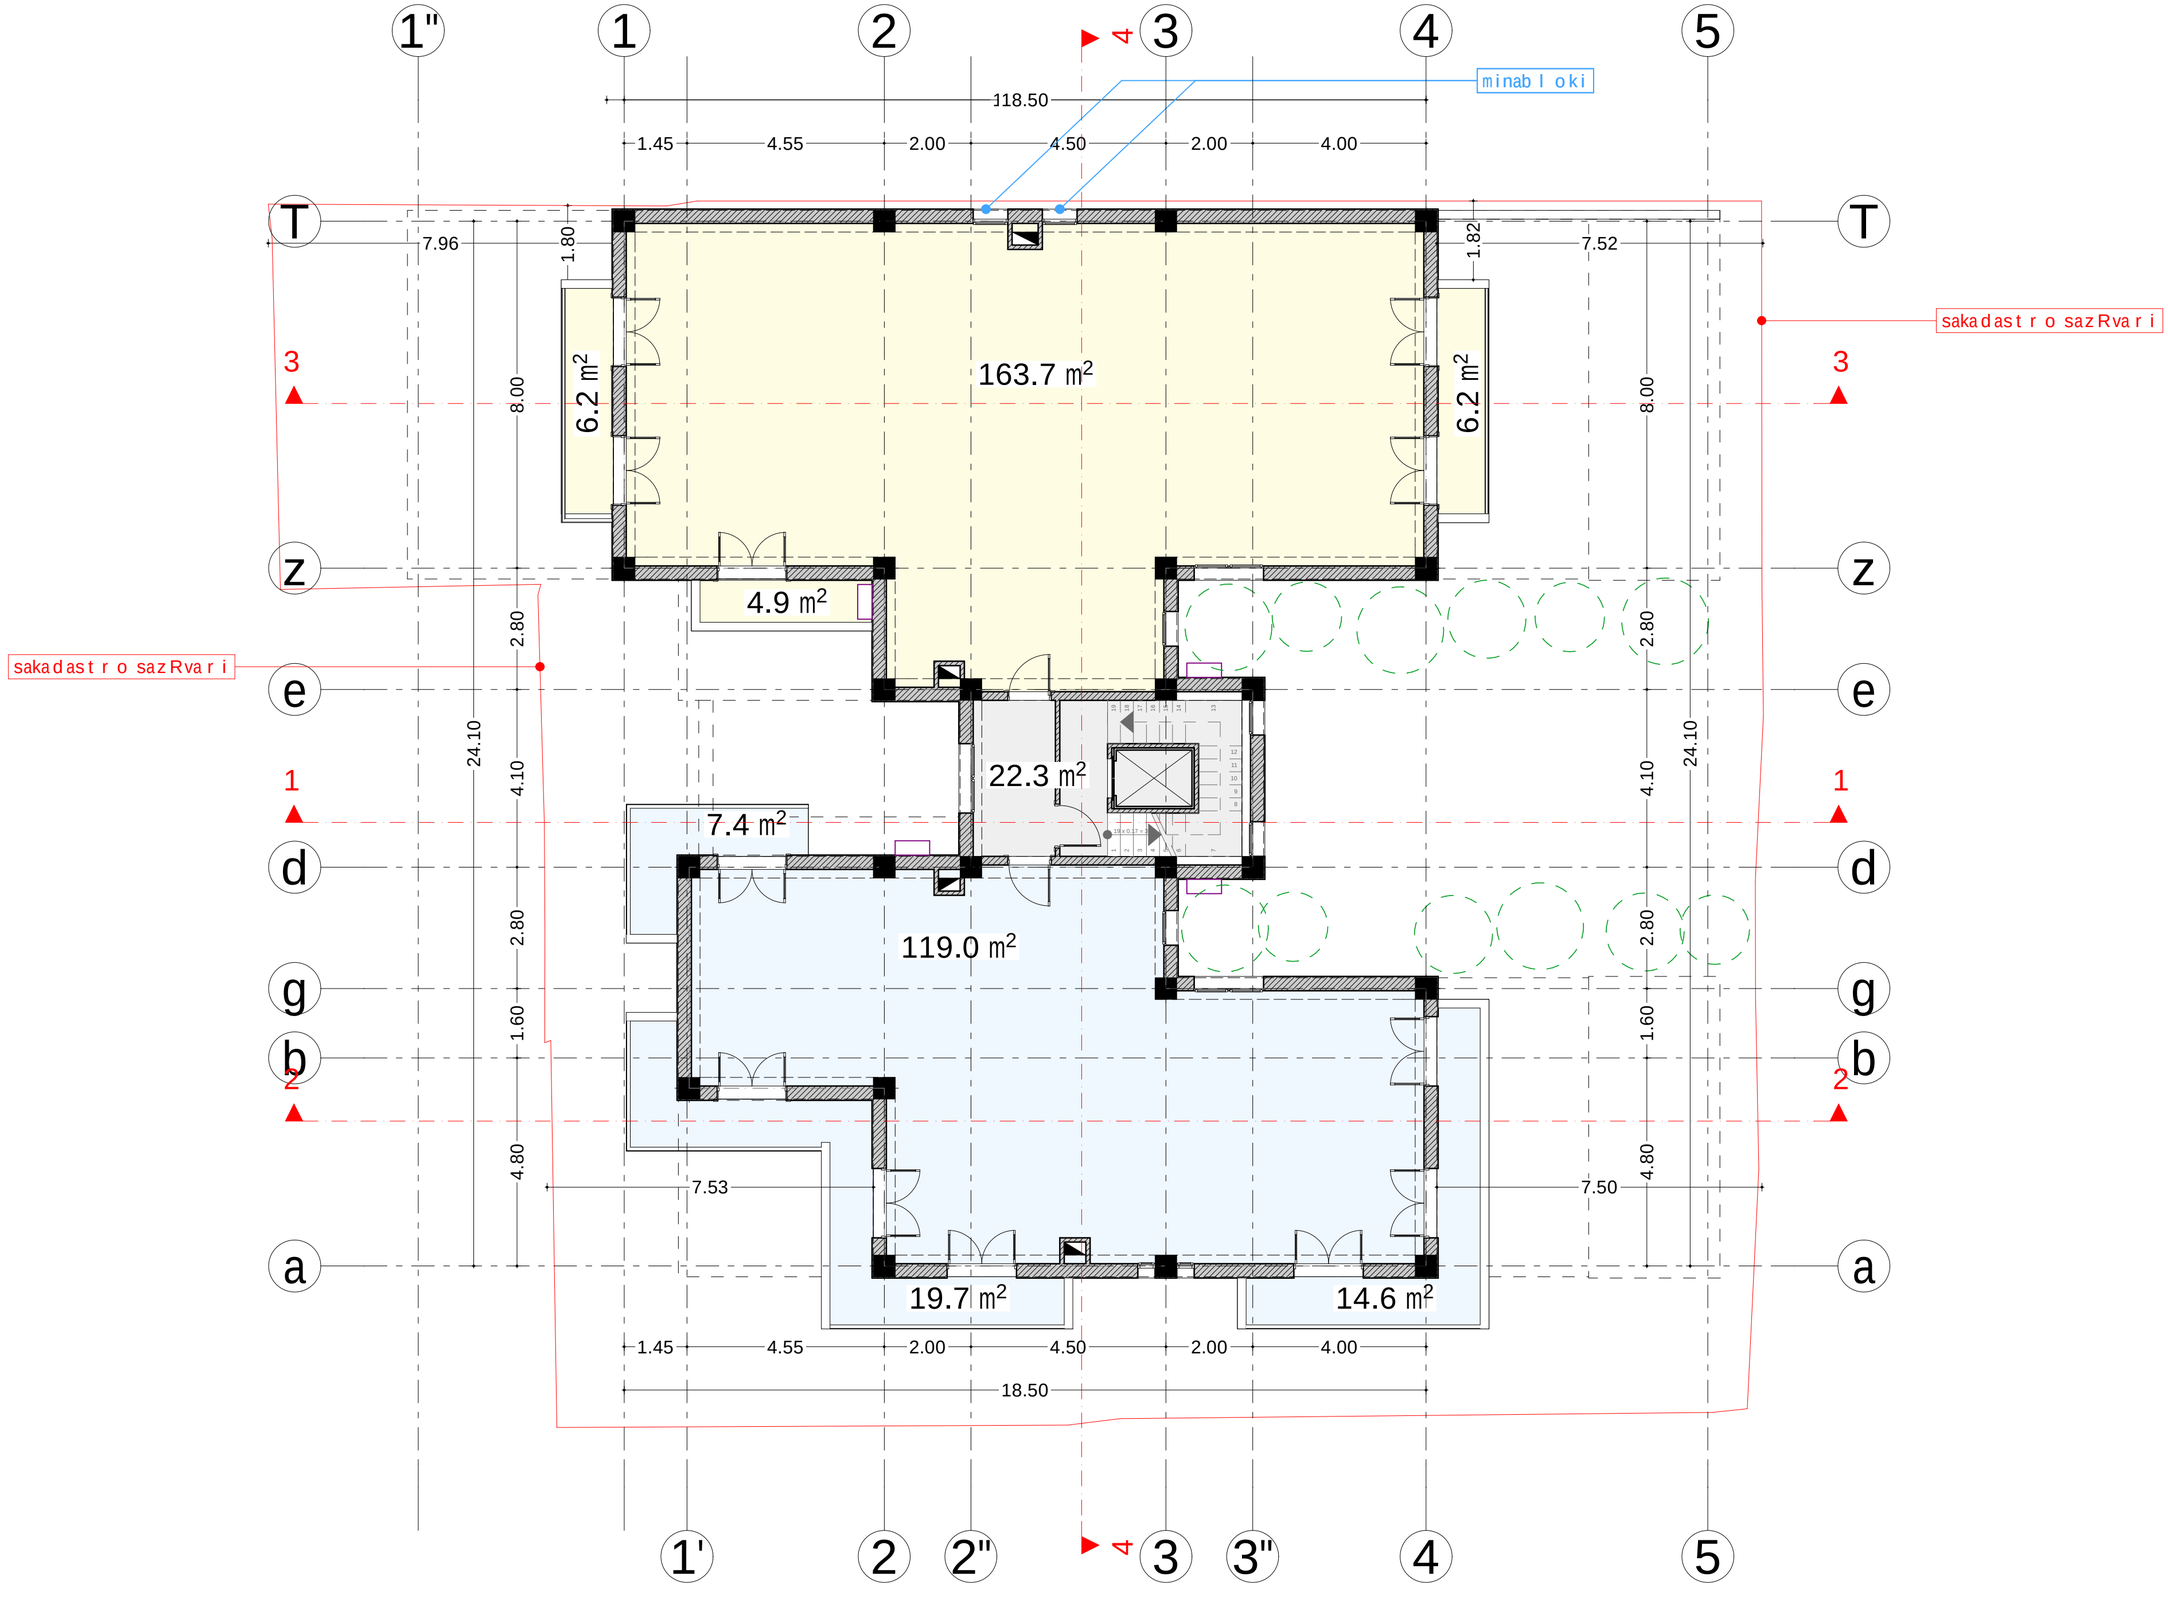

masStabi	1:100
naxazis dasaxeleba	gegmaniSnulze 9.60
furclis #	formati
stadia	A2
m.p.	

damkveTi	S.p.s. "EFG Georgia"
misamarTi	samtrediisq. # 37
proeqtis saxeli	
mravalbiniani sacxovrebeli saxli	

xelmowera				
gvari		i.xavTasi	i.xavTasi	
Tanamdeboba		direqtori	arqiteqtori	

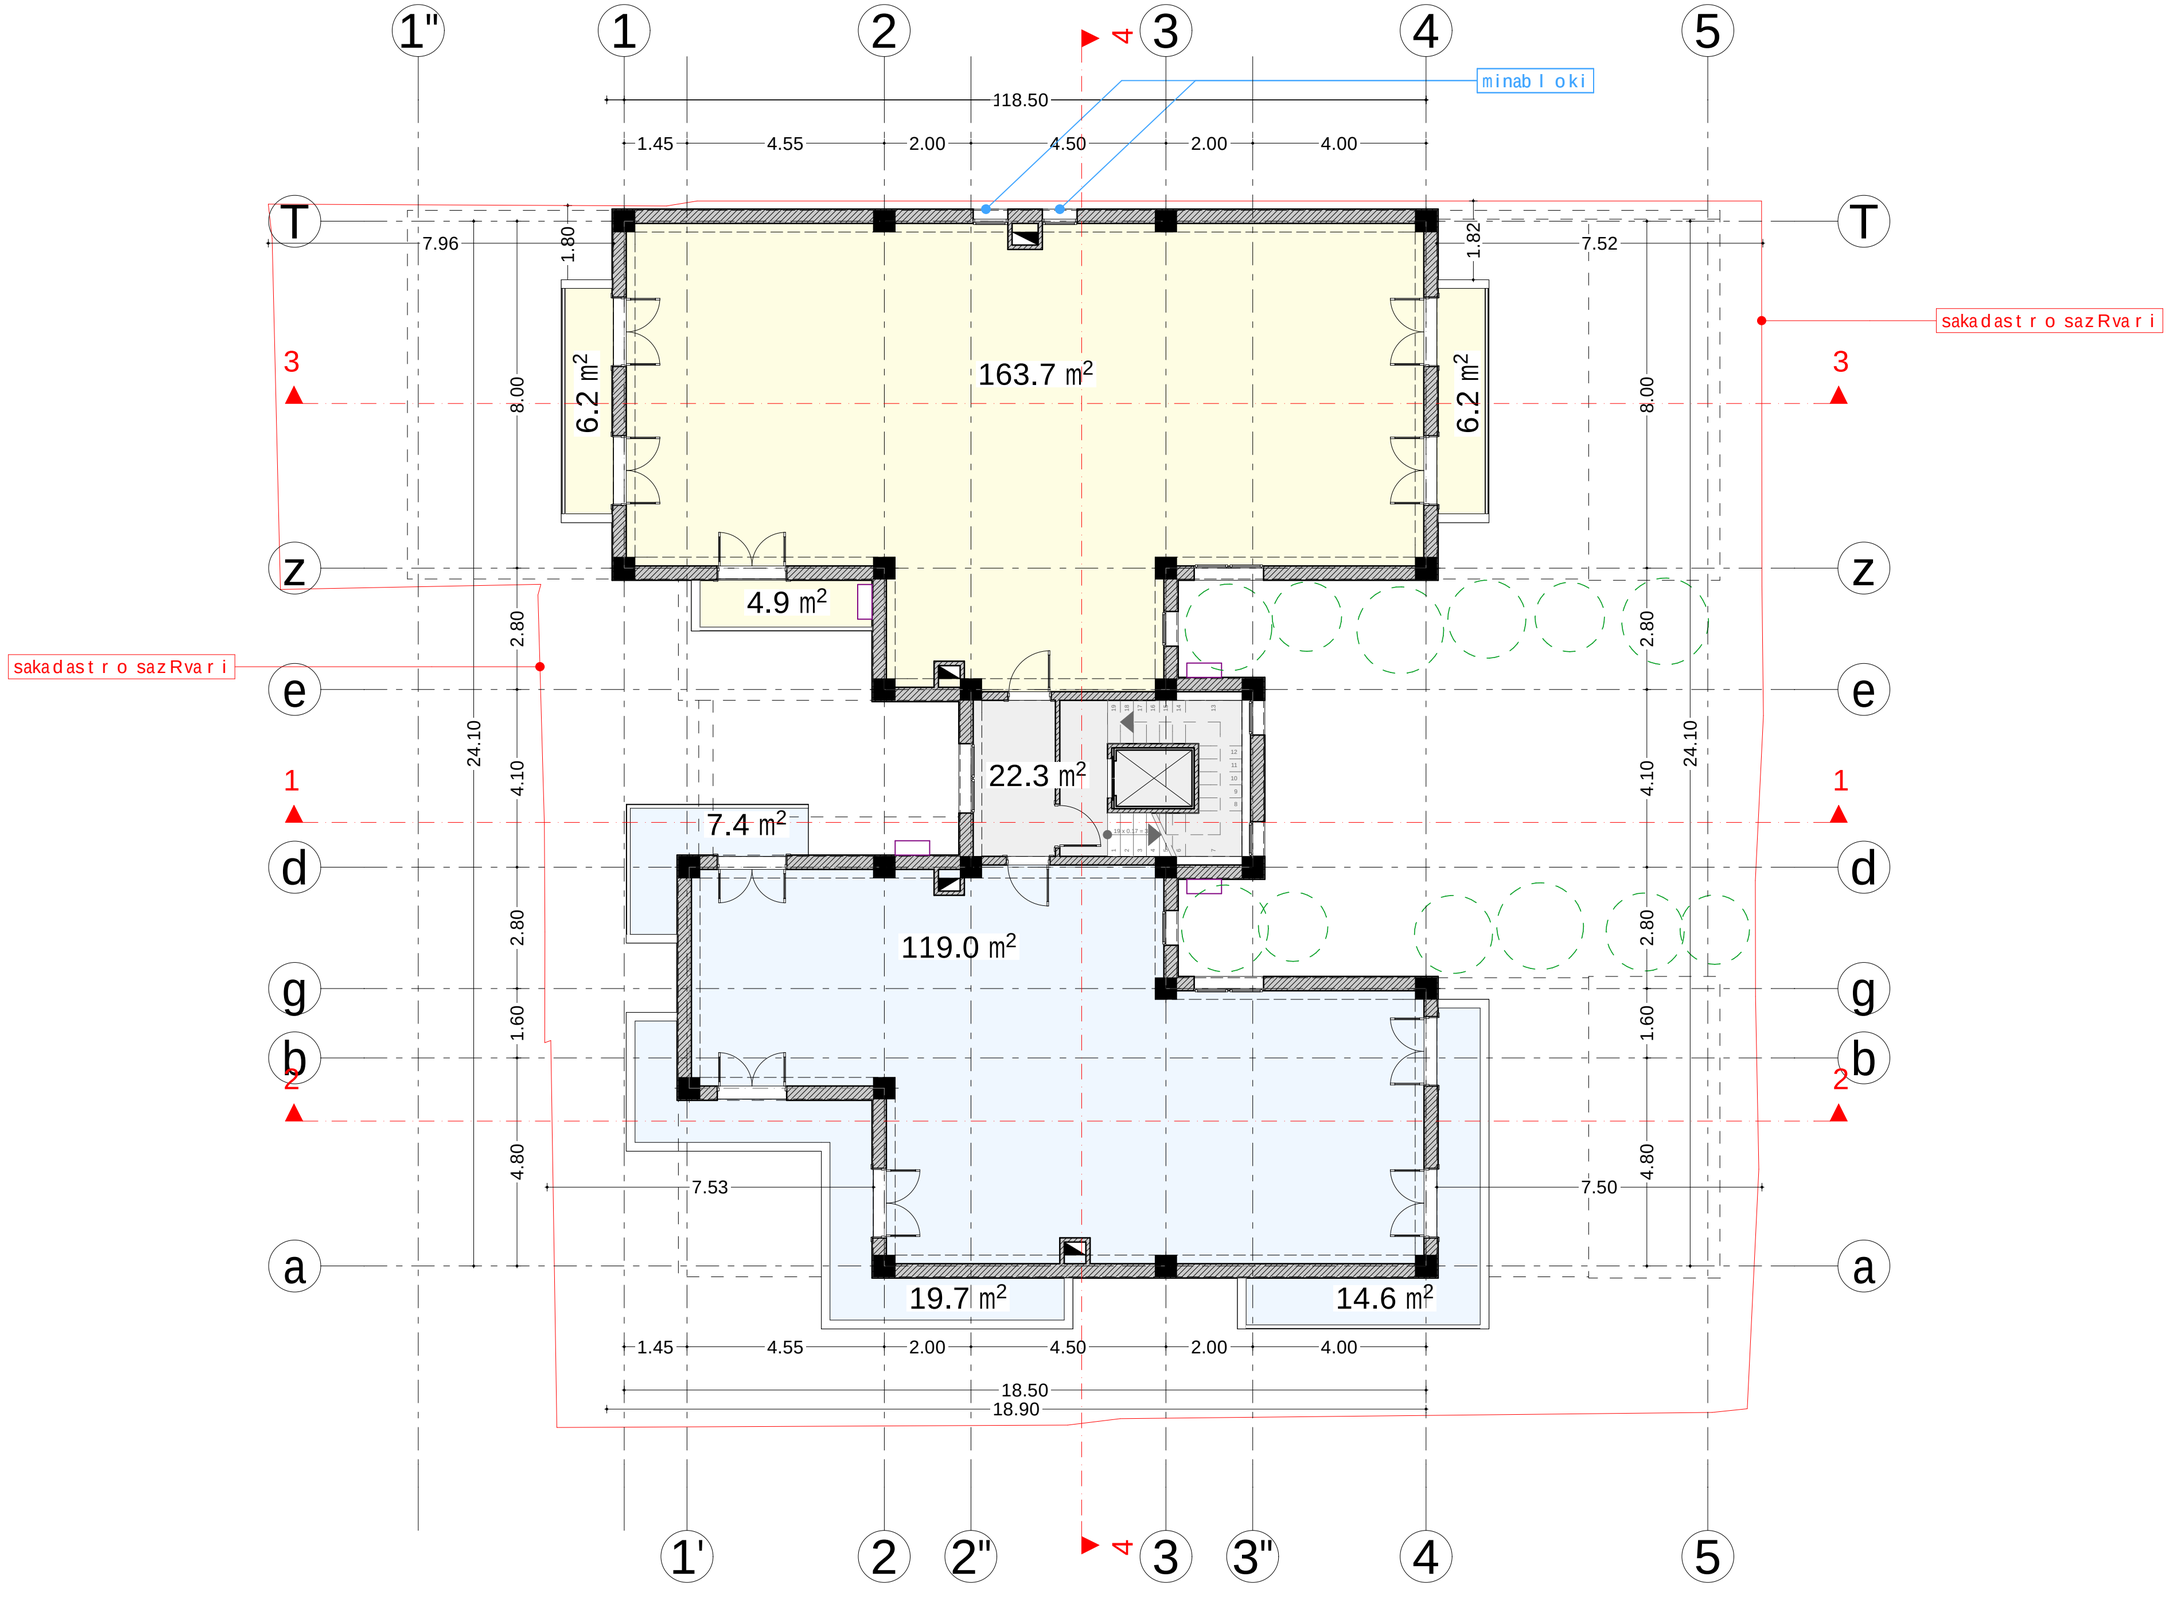

masStabi	1:100
naxazis dasaxeleba	gegmanisnuli ebze 12.90, 16.20, 19.50, 22.80, 26.10
furclis #	
stadia	formati A2
m.p.	

damkveTi	
misamarTi	S.p.s. "EFG Georgia"
	samtrediisq. # 37
proeqtis saxeli	
mravalbiniani sacxovrebeli saxli	

Tanamdeboba	gvari		xelmowera
direqtori	i.xavTasi		
arqiteqtori	i.xavTasi		

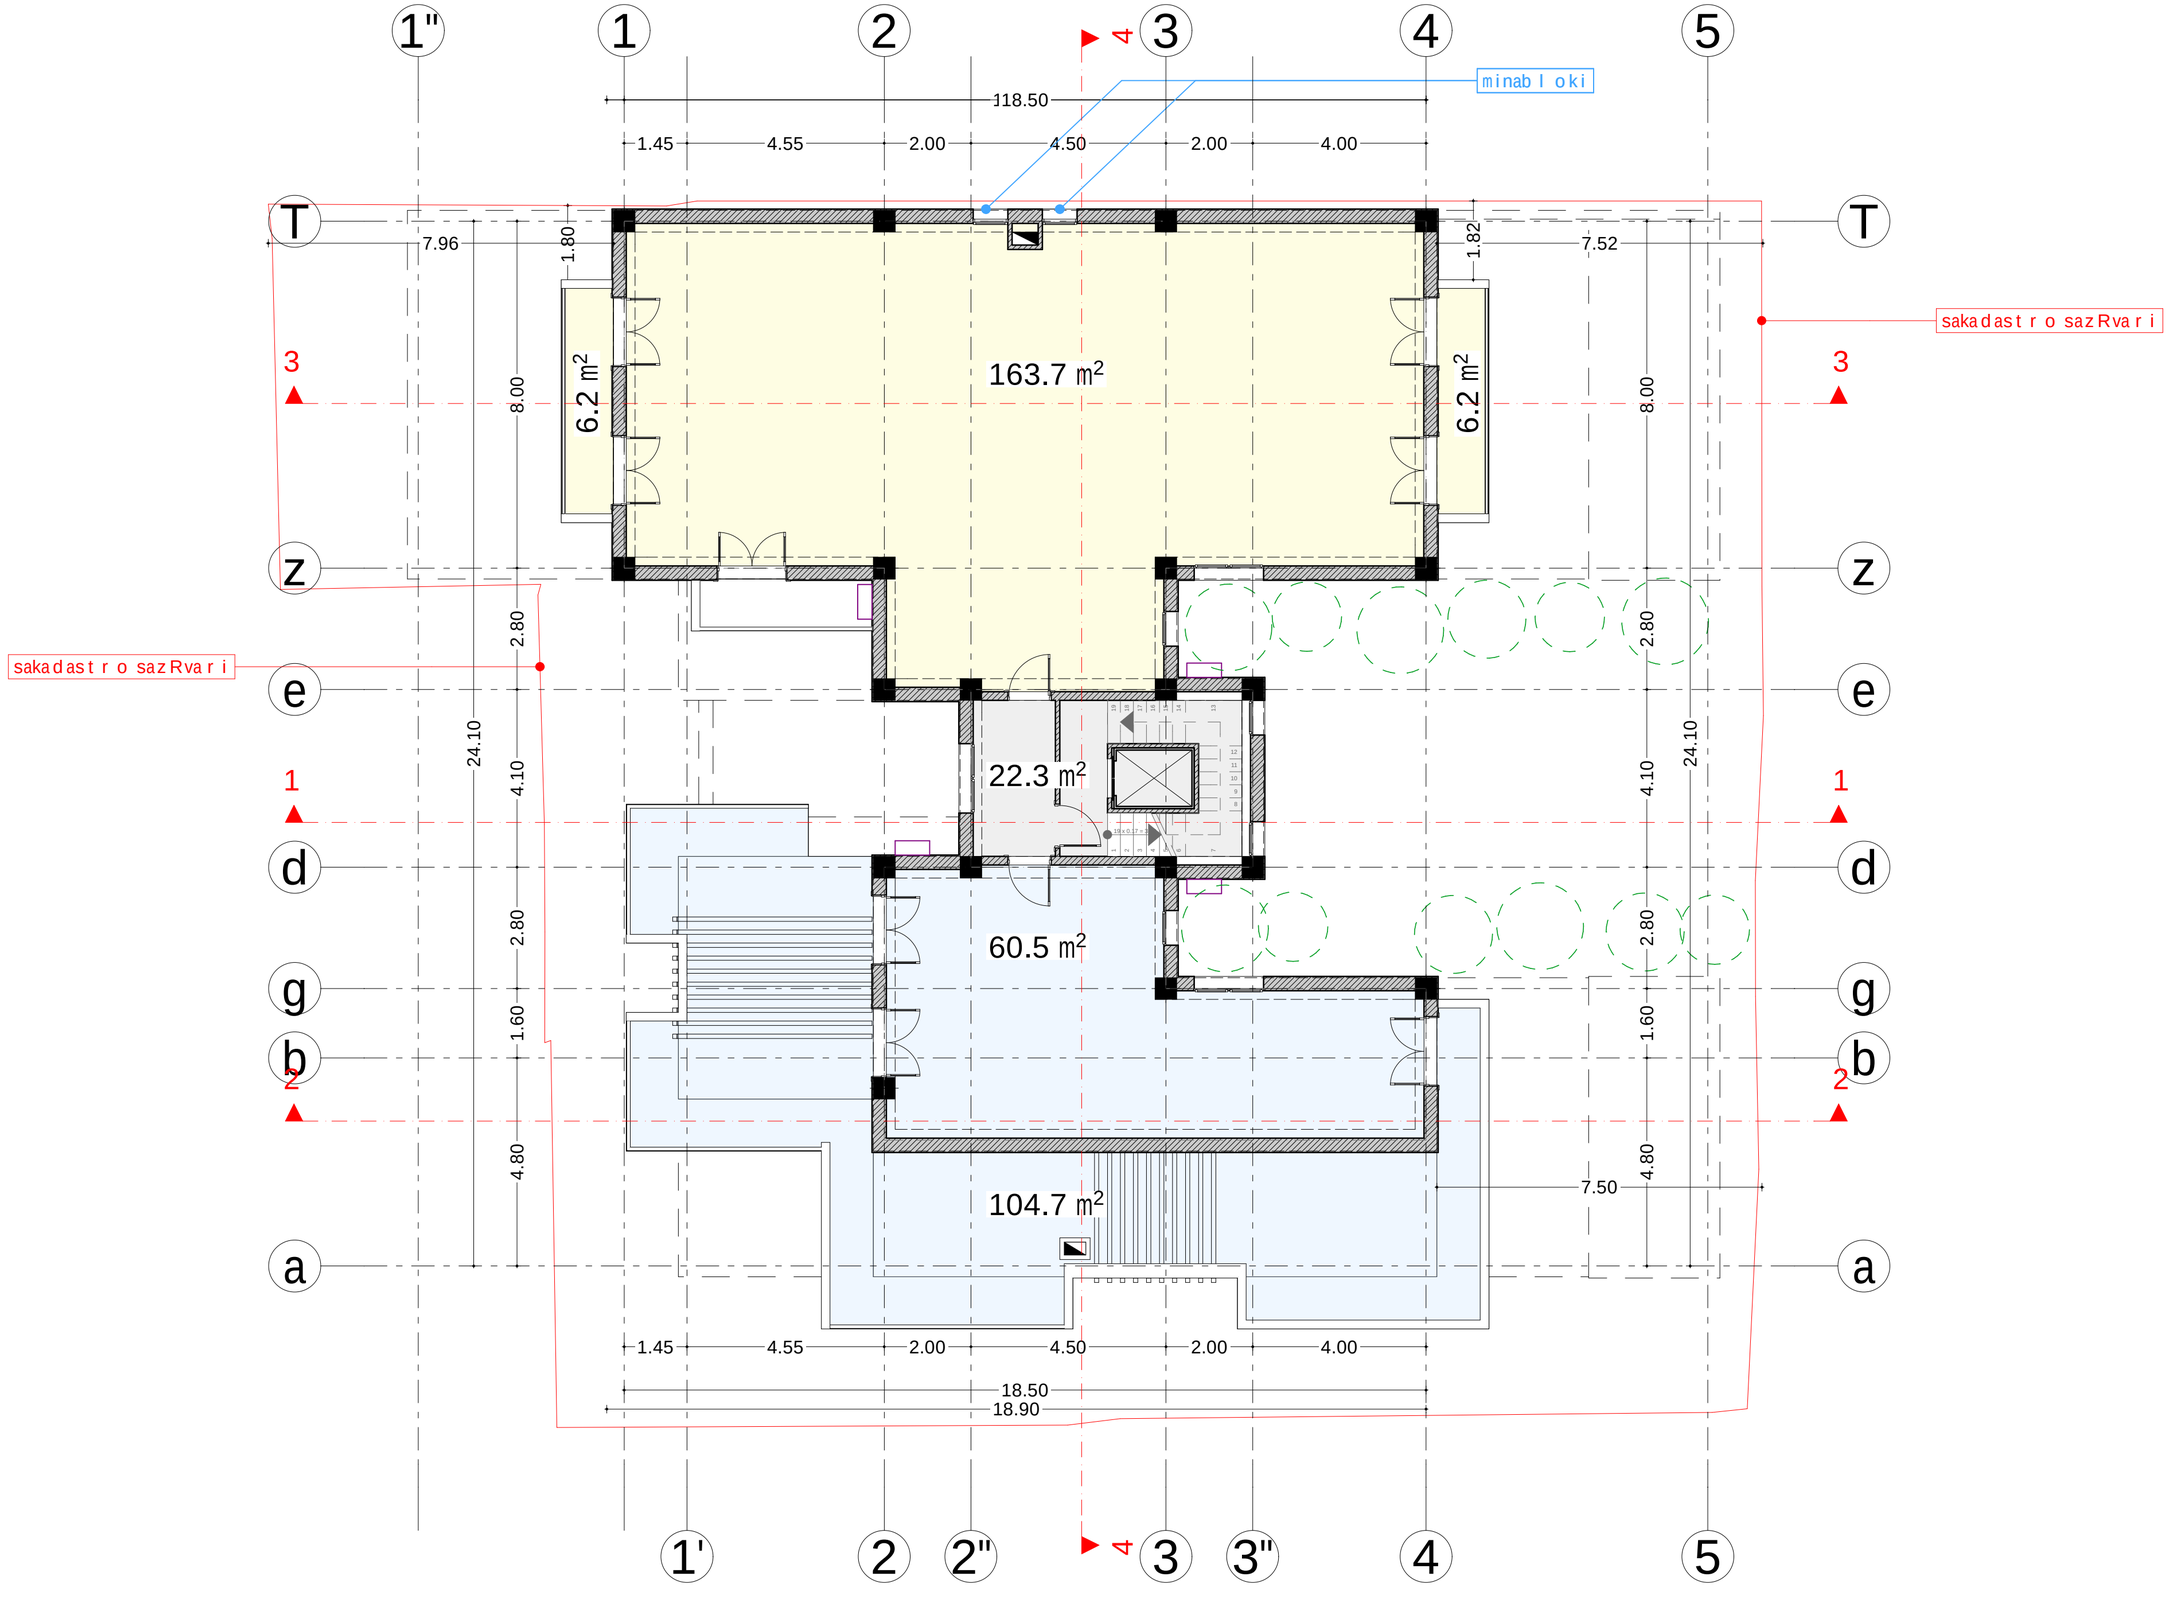

masStabi	1:100	stadia	m.p.
naxazis dasaxeleba	gegmaniSnuli ze 29.40	furclis #	formati A2

damkveTi	misamarTi	proeqtis saxeli	mravalbiniani sacxovrebeli saxli
S.p.s. "EFG Georgia"	samtrediisq. # 37		

Tanamdeboba	gvari	xelmowera	
direqtori	i.xavTasi		
arqiteqtori	i.xavTasi		

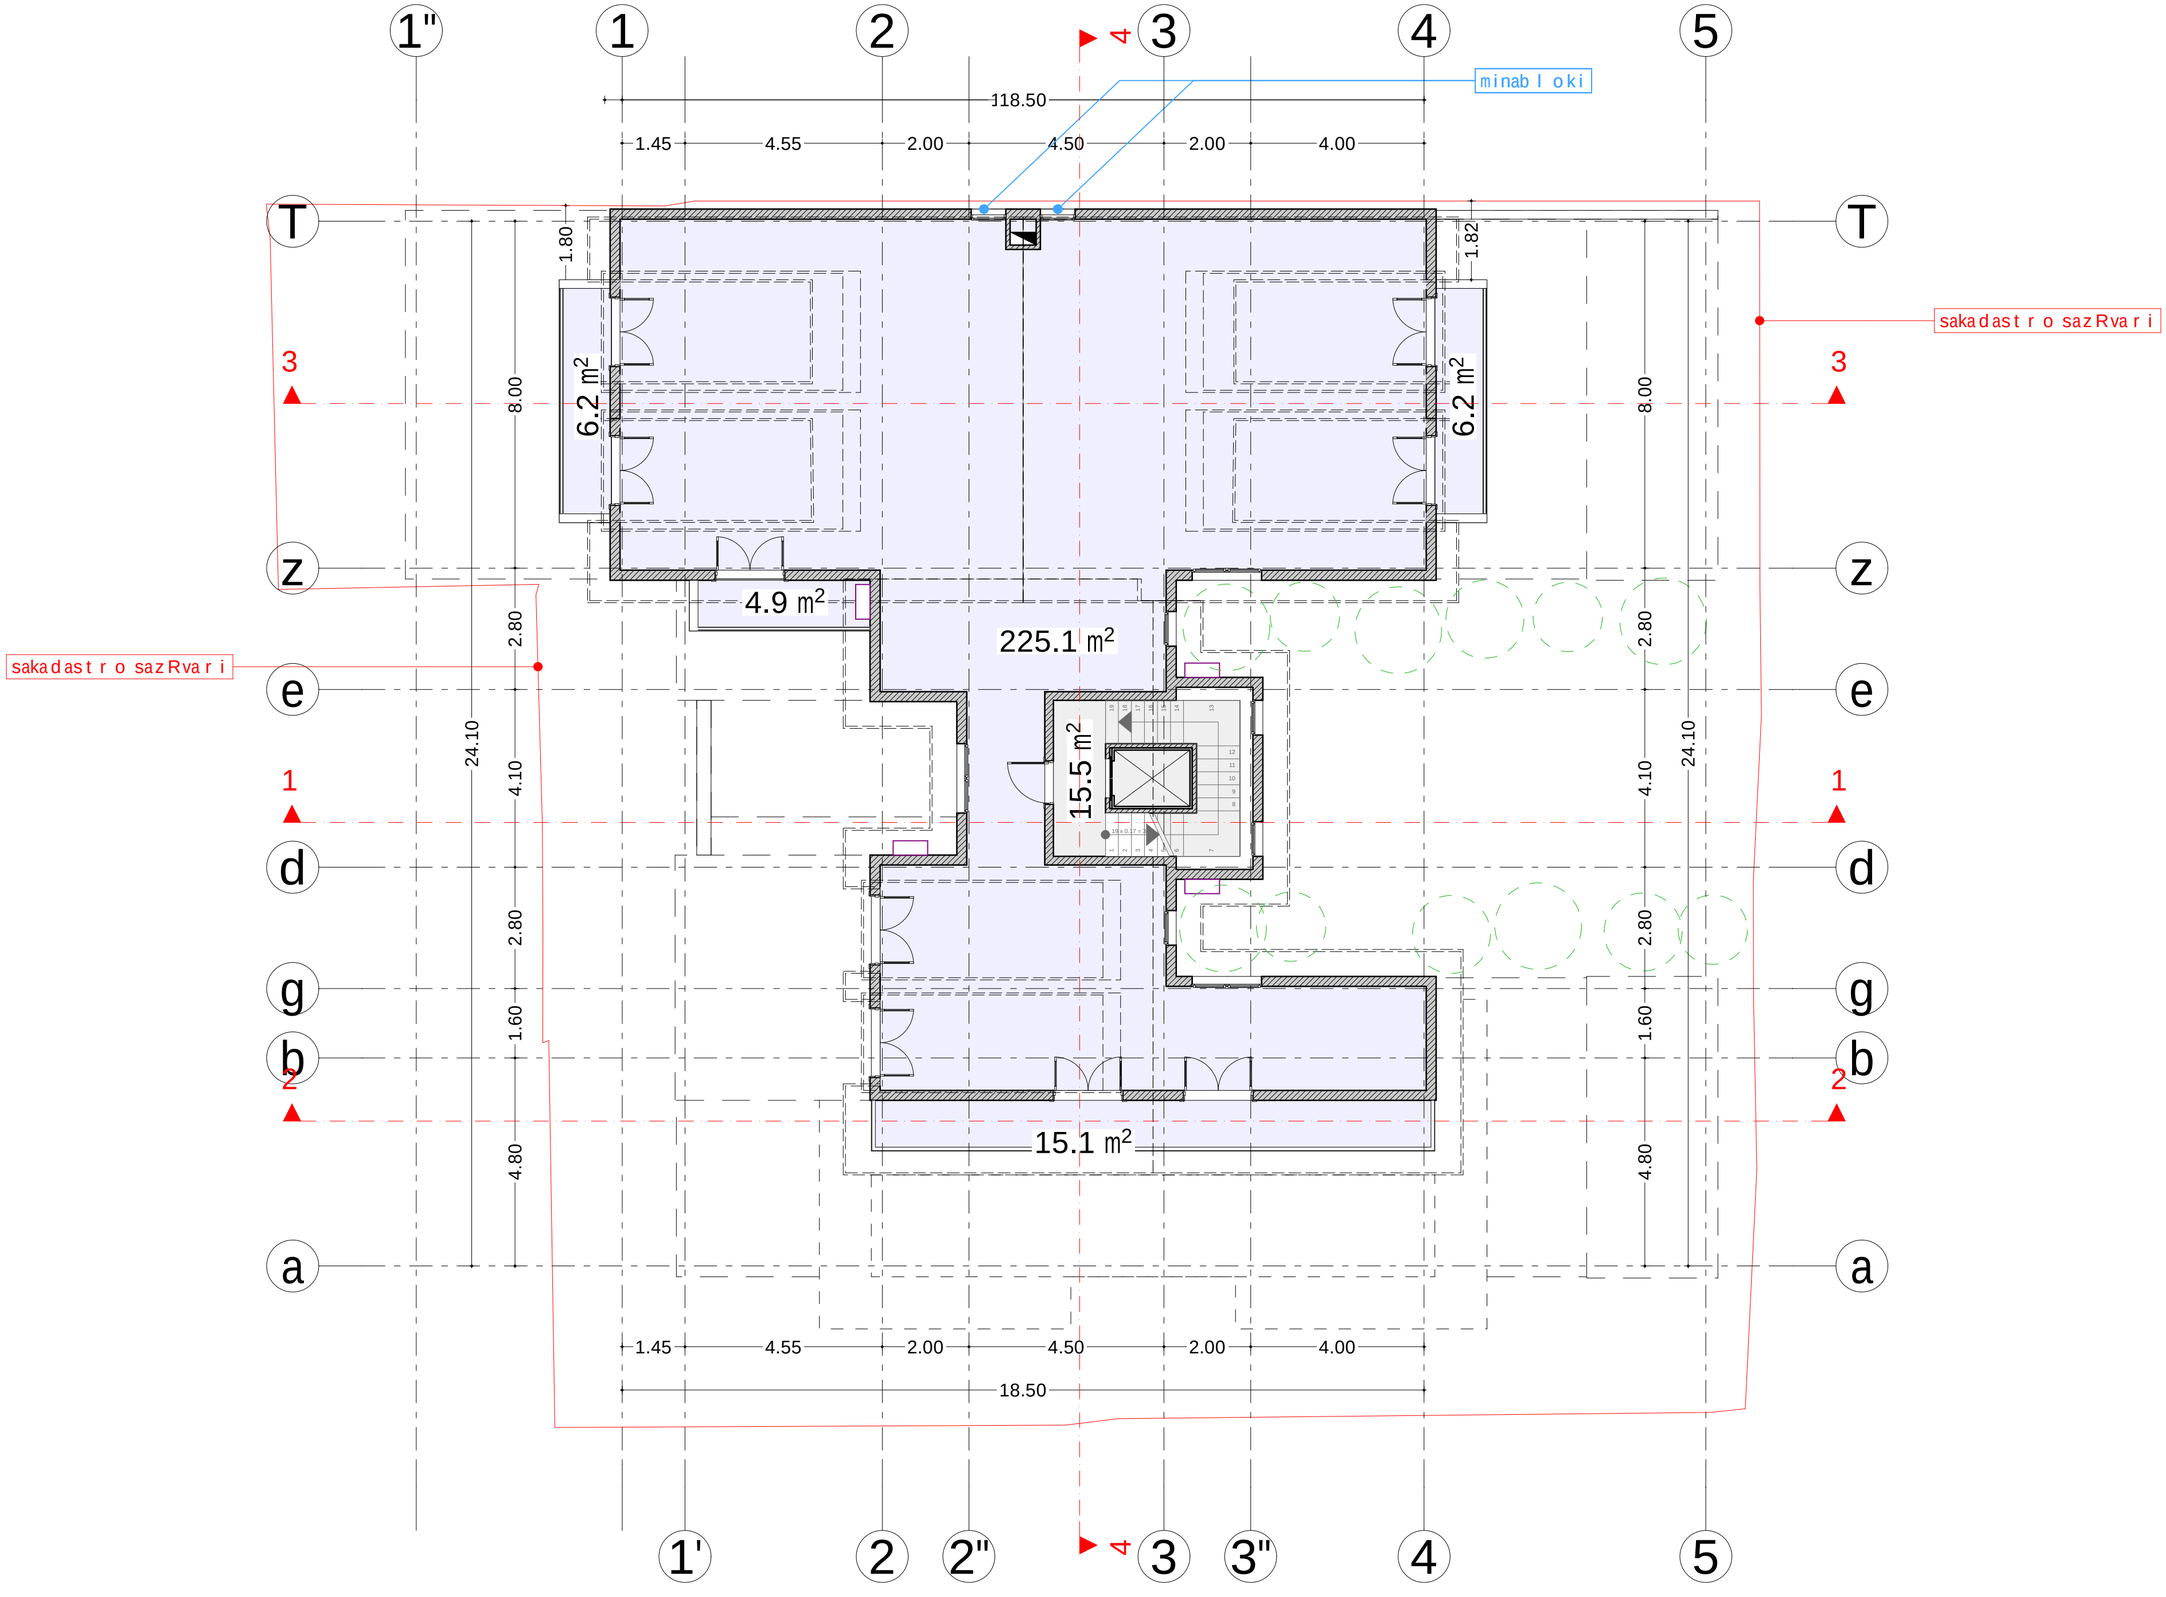

masStabi	naxazis dasaxeleba
1:100	gegmaniSnulze 32.70
stadia	furclis #
m.p.	formati A2

damkveTi	S.p.s. "EFG Georgia"
misamarTi	samtrediisq. # 37
	proeqtis saxeli
	mravalbiniani sacxovrebeli saxli

xelmowera			
gvari	i.xavTasi	i.xavTasi	
Tanamdeboba	direqtori	arqiteqtori	

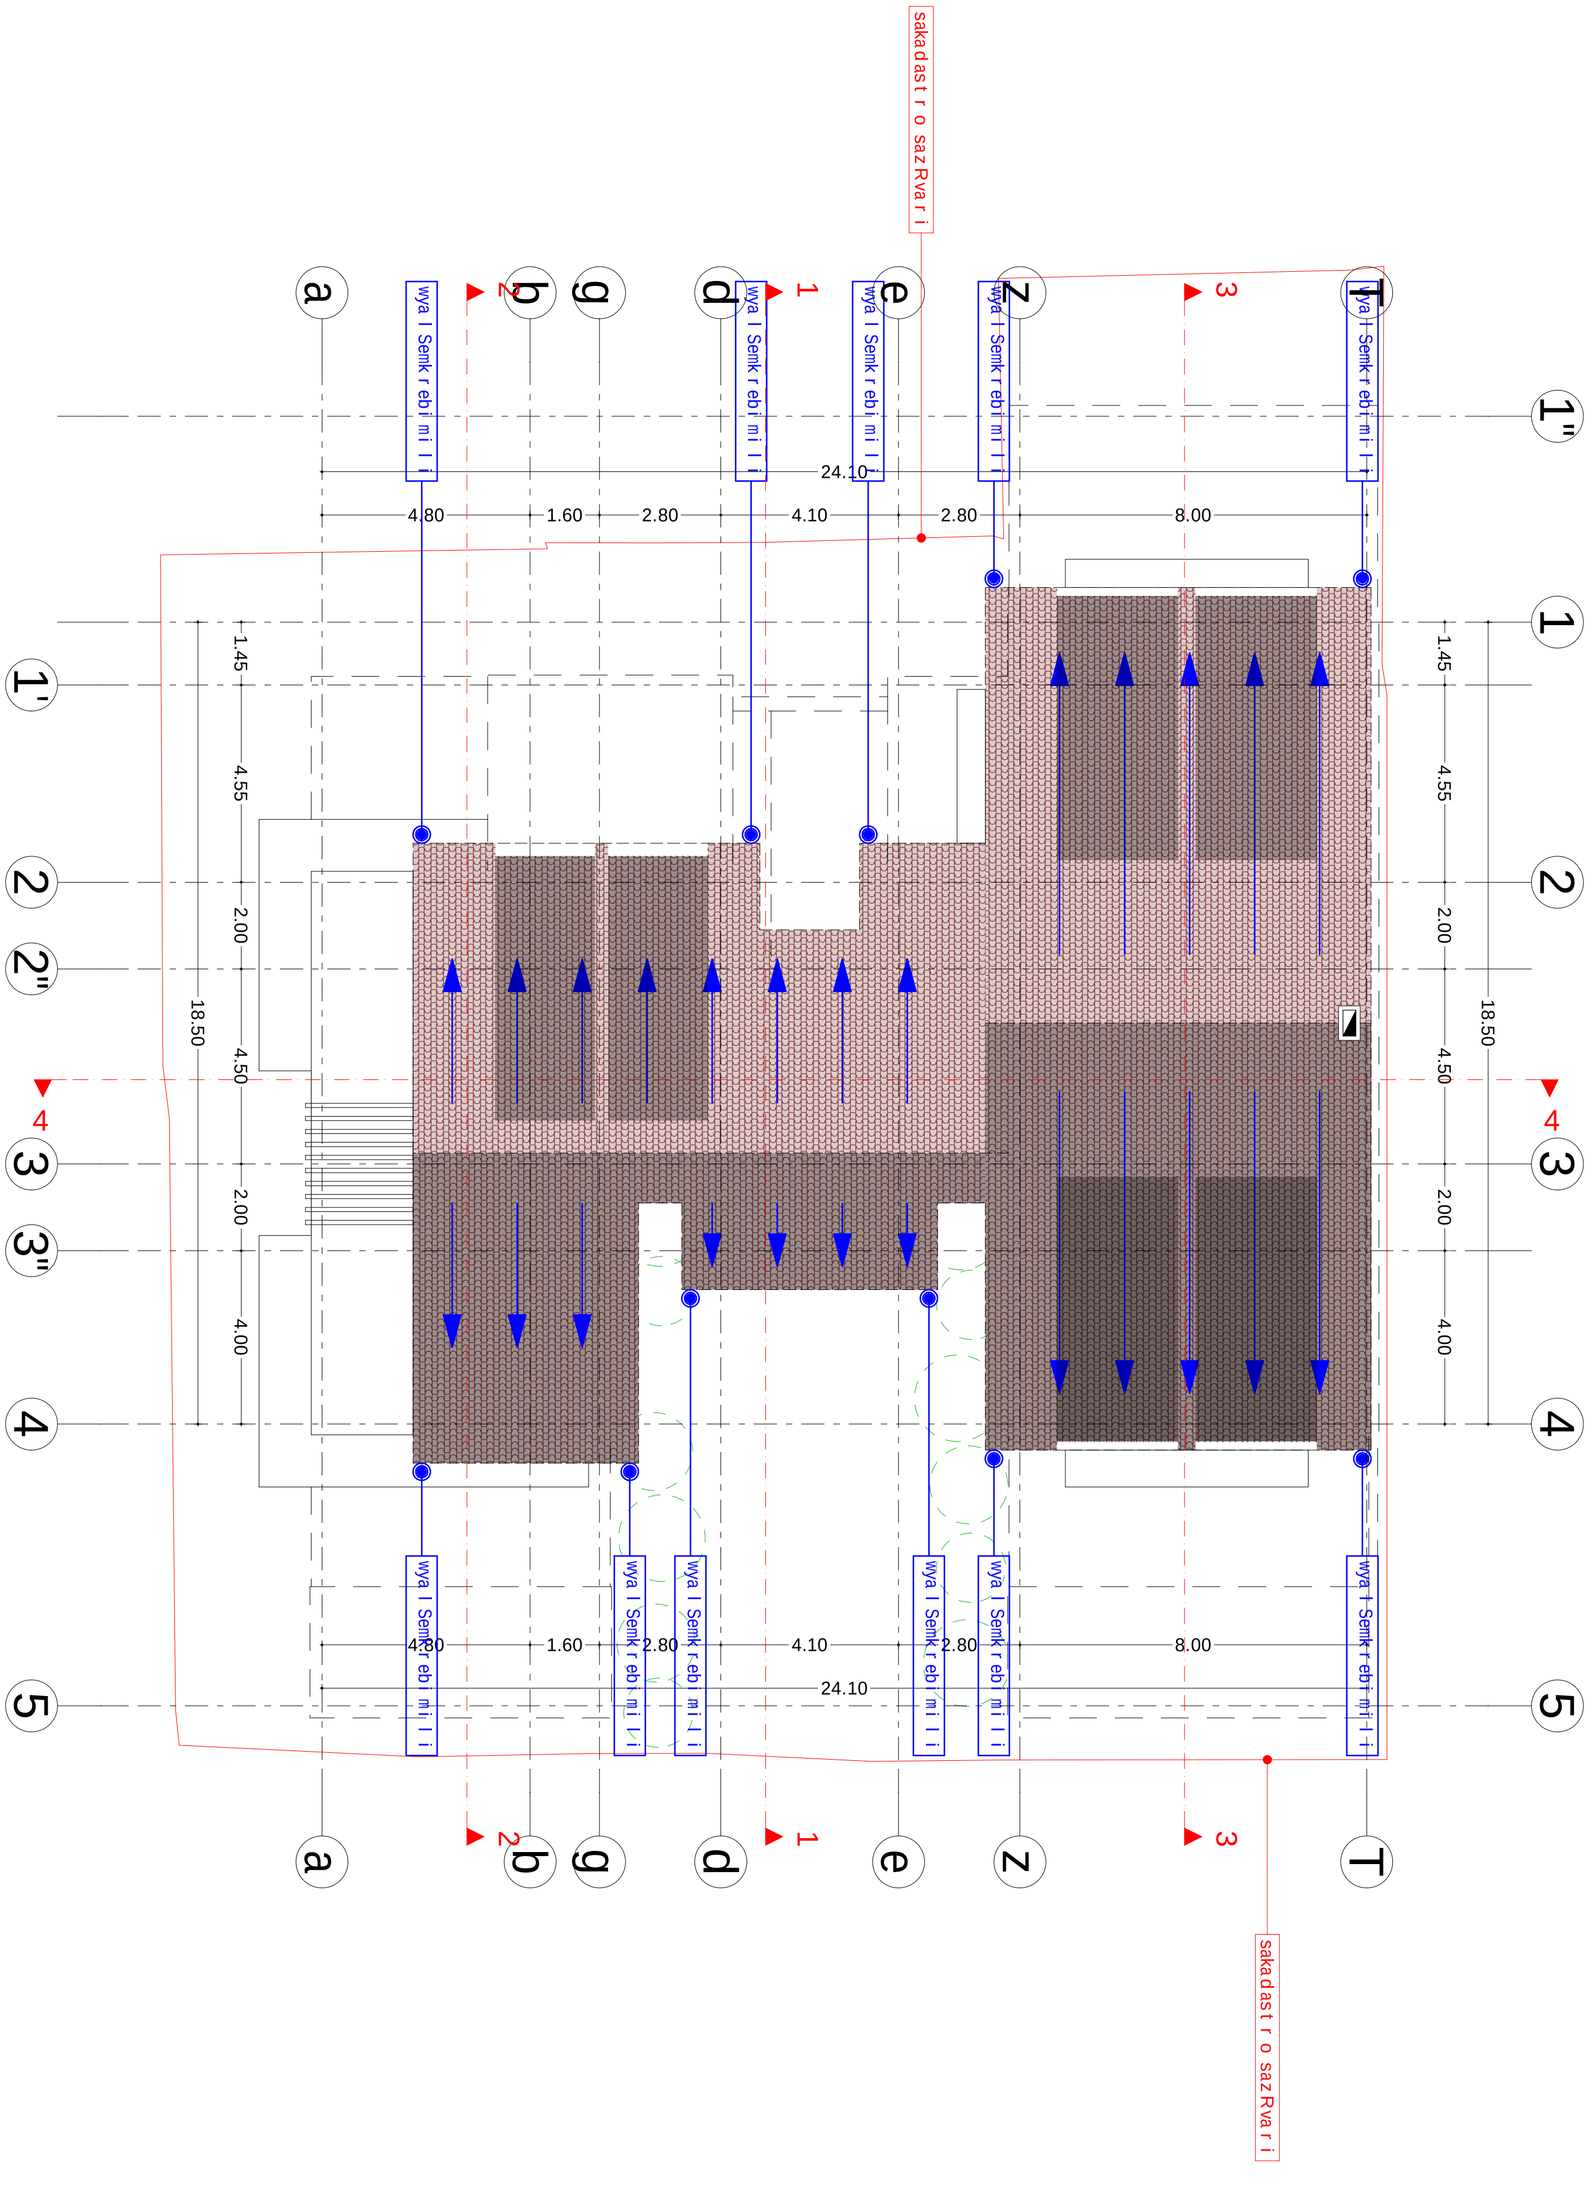

Tanamdeboba	gvari	xelmowera	damkveTi	S.p.s. "EFG Georgia"	masStabi	naxazis dasaxeleba	
			misamarTi	samtrediisq. # 37	1:100	saxuravisgegma	
direqtori	i.xavTasi		proeqtis saxeli		stadia	furclis #	formati
arqiteqtori	i.xavTasi		mravalbiniani sacxovrebeli saxli		m.p.		A2