4170 1700 2400
27715

z e d g b a

1

3

4

5

6

7

2 7200 6875

r

r 39015
T

1595

1500

5500 7200 7100 6400 7100

a'

1000

-8.00

გეგმა -8.00 ნიშნულზე

ავტოსადგომი

რამპა -14ნ

ტამბური 22 საფ. (150ხ300)

დამხმარე
ფართი

შეუბოლავი კიბე

დამხმარე ფართი

დამხმარე ფართი

პირობითი აღნიშვნები:

შენიშვნა:

შესწორება:

ექსპლიკაცია:

სტადია მასშტაბი ფურცელი ფურცლები ვარიანტი

a.p. a-4 a

შ.პ.ს. "დე-მარკი"
არქიტექტურული კომპანია
TEL. (+995 32) 23 40 08.
FAX. (+995 32) 23 40 08.

დაკვეთა CAD FILE ფორმატი თარიღი
DWG A1

დამკვეთი:

მისამართი:

2013

20

017.13

ობიექტის დასახელება:

ნახაზის დასახელება:

დირექტორი:

შეასრულა:

ვ.აბრამიშვილი

დ.მოძმანიშვილი

საცხოვრებელი შენობა

ქ. თბილისი , ვაკე- საბურთალოს
რაიონი, რჩეულიშვილის ქ.
ჩიხი #-2.

გეგმა -8.00 ნიშნულზე

(ავტოსადგომი)

S.p.s. `afsida`

1:100

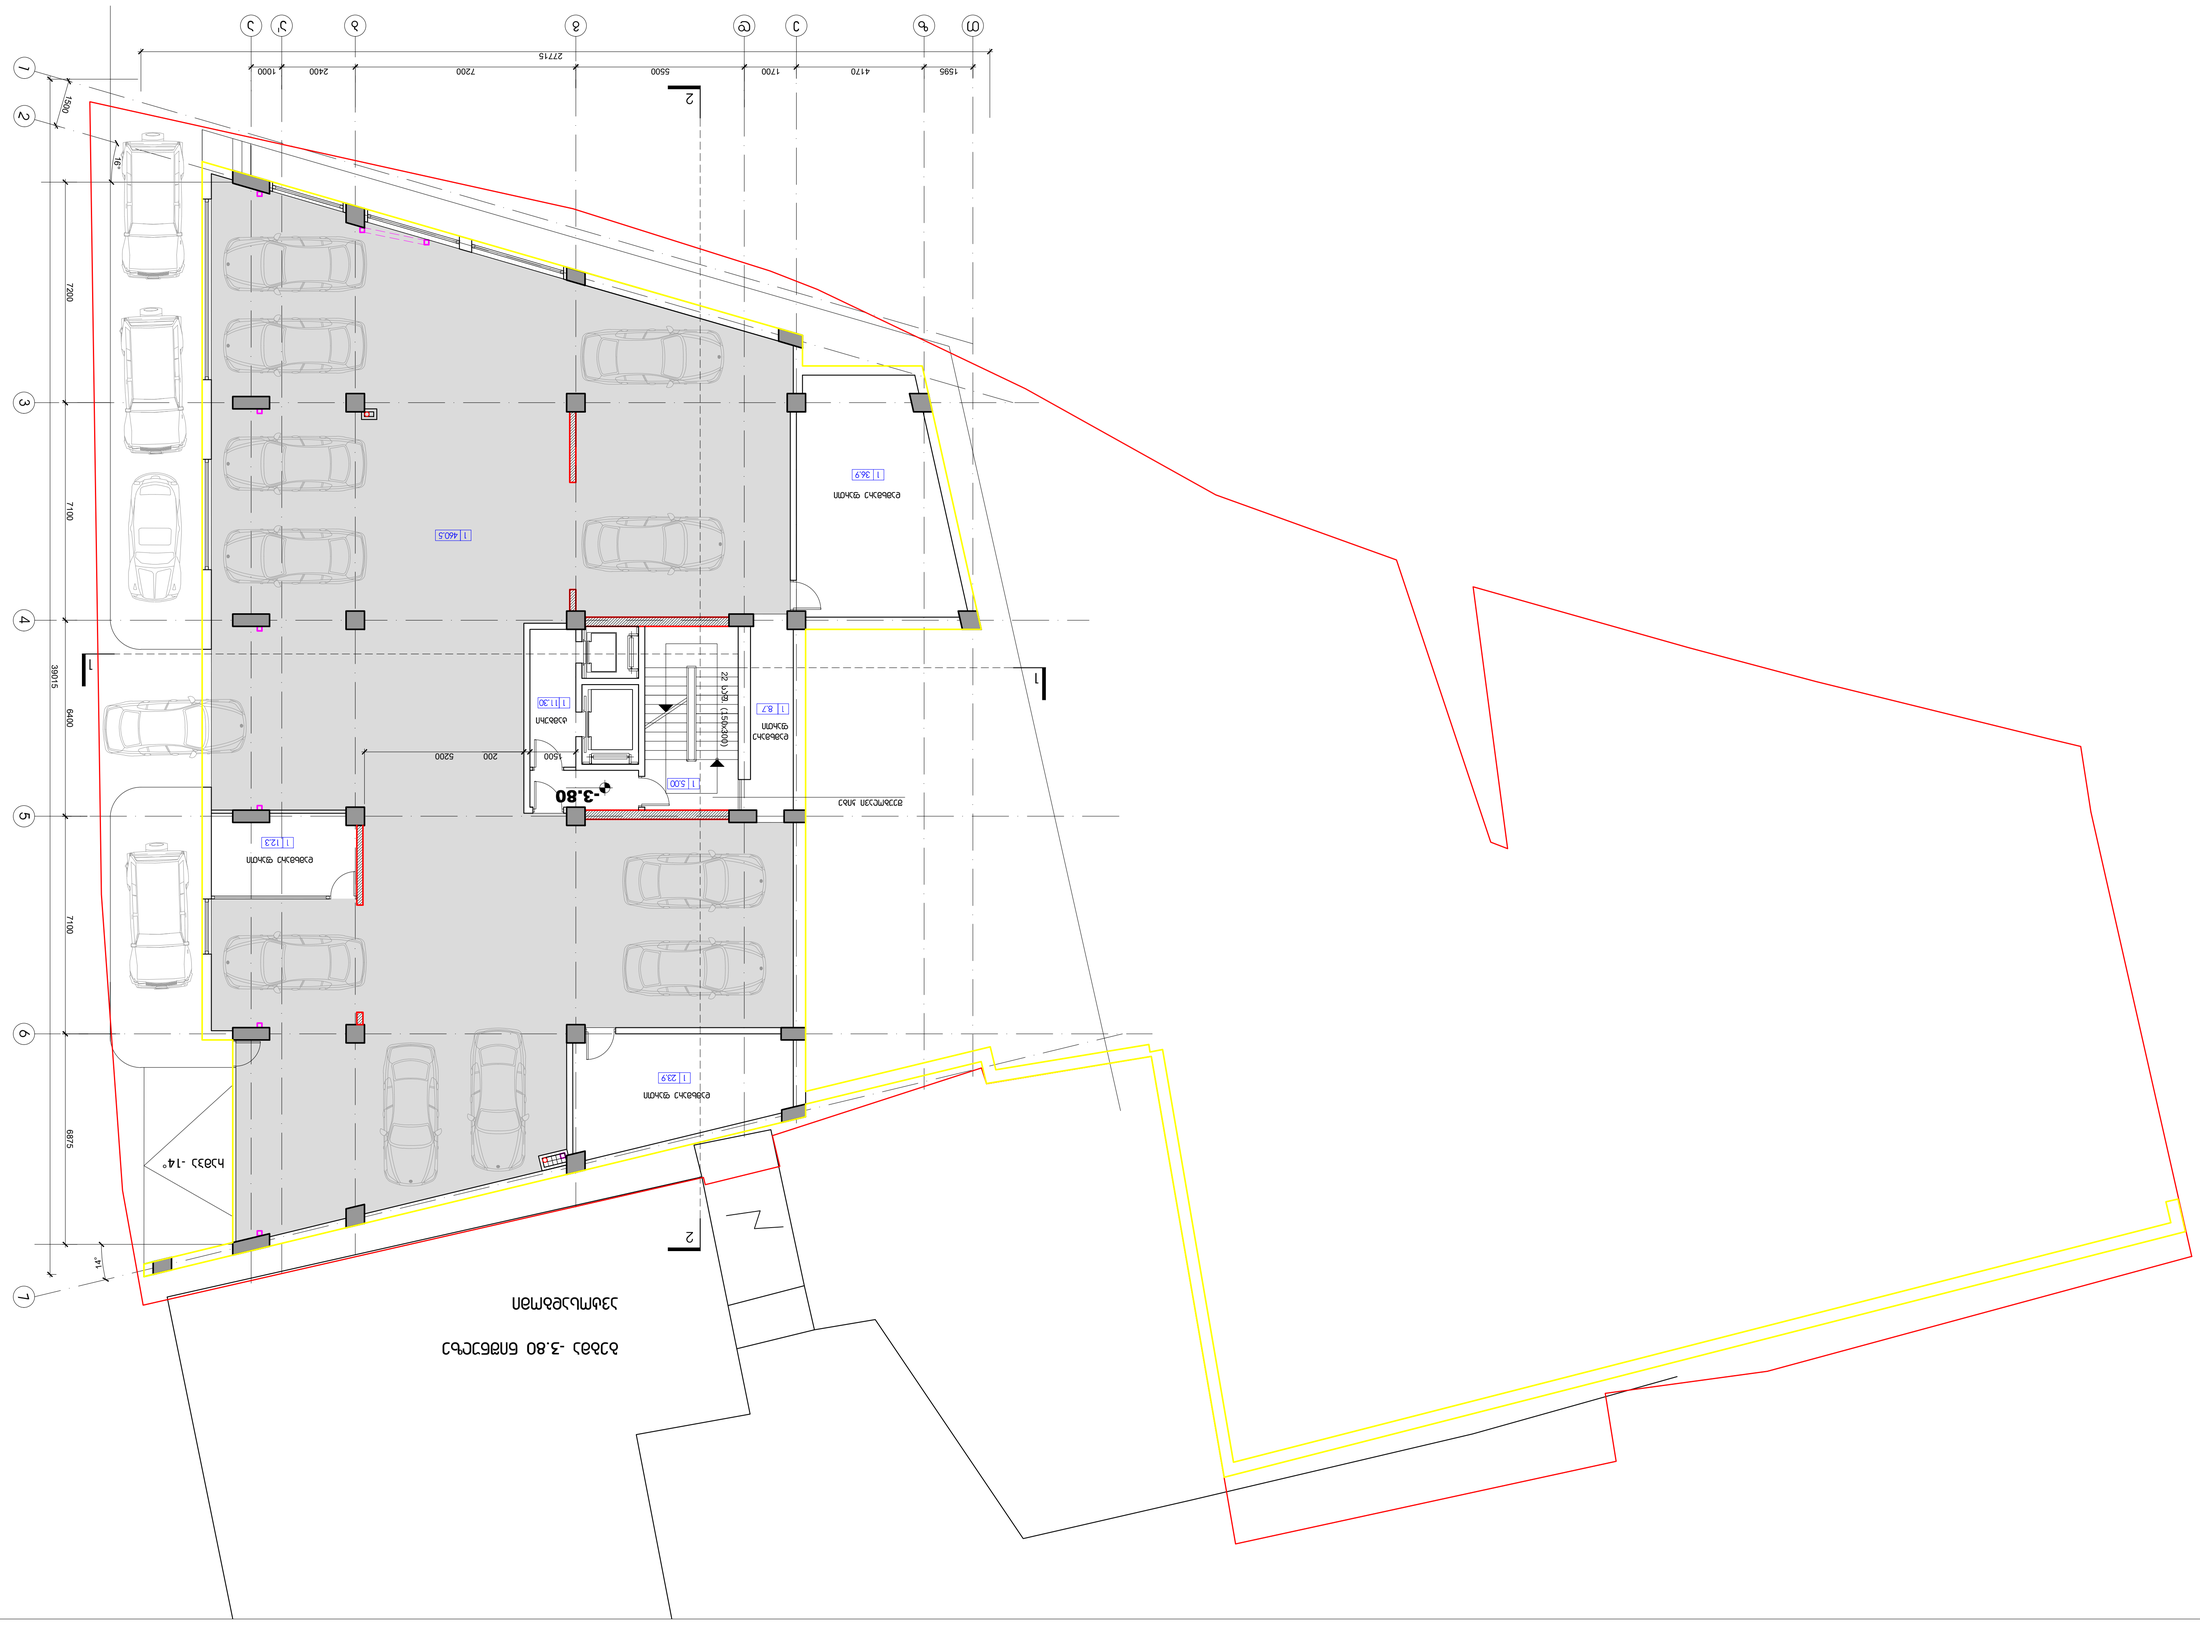

4170 1700 2400
27715

z e d g b a

1

3

4

5

6

7

2 7200 6875

r

r 39015
T

1595

1500

5500 7200 7100 6400 7100

a'

1000

-3.80

გეგმა -3.80 ნიშნულზე

ავტოსადგომი

1500 200 5200

რამპა -14

დამხმარე ფართი

ტამბური

დამხმარე ფართი

დამხმარე ფართი

დამხმარე
ფართი

შეუბოლავი კიბე 22 საფ. (150ხ300)

პირობითი აღნიშვნები:

შენიშვნა:

შესწორება:

ექსპლიკაცია:

სტადია მასშტაბი ფურცელი ფურცლები ვარიანტი

a.p. a-5 a

შ.პ.ს. "დე-მარკი"
არქიტექტურული კომპანია

TEL. (+995 32) 23 40 08.
FAX. (+995 32) 23 40 08.

დაკვეთა CAD FILE ფორმატი თარიღი
DWG A1

დამკვეთი:

მისამართი:

2013

20

017.13

ობიექტის დასახელება:

ნახაზის დასახელება:

დირექტორი:

შეასრულა:

ვ.აბრამიშვილი

დ.მოძმანიშვილი

საცხოვრებელი შენობა

ქ. თბილისი , ვაკე- საბურთალოს
რაიონი, რჩეულიშვილის ქ.
ჩიხი #-2.

გეგმა -3.80 ნიშნულზე

(ავტოსადგომი)

S.p.s. `afsida`

1:100

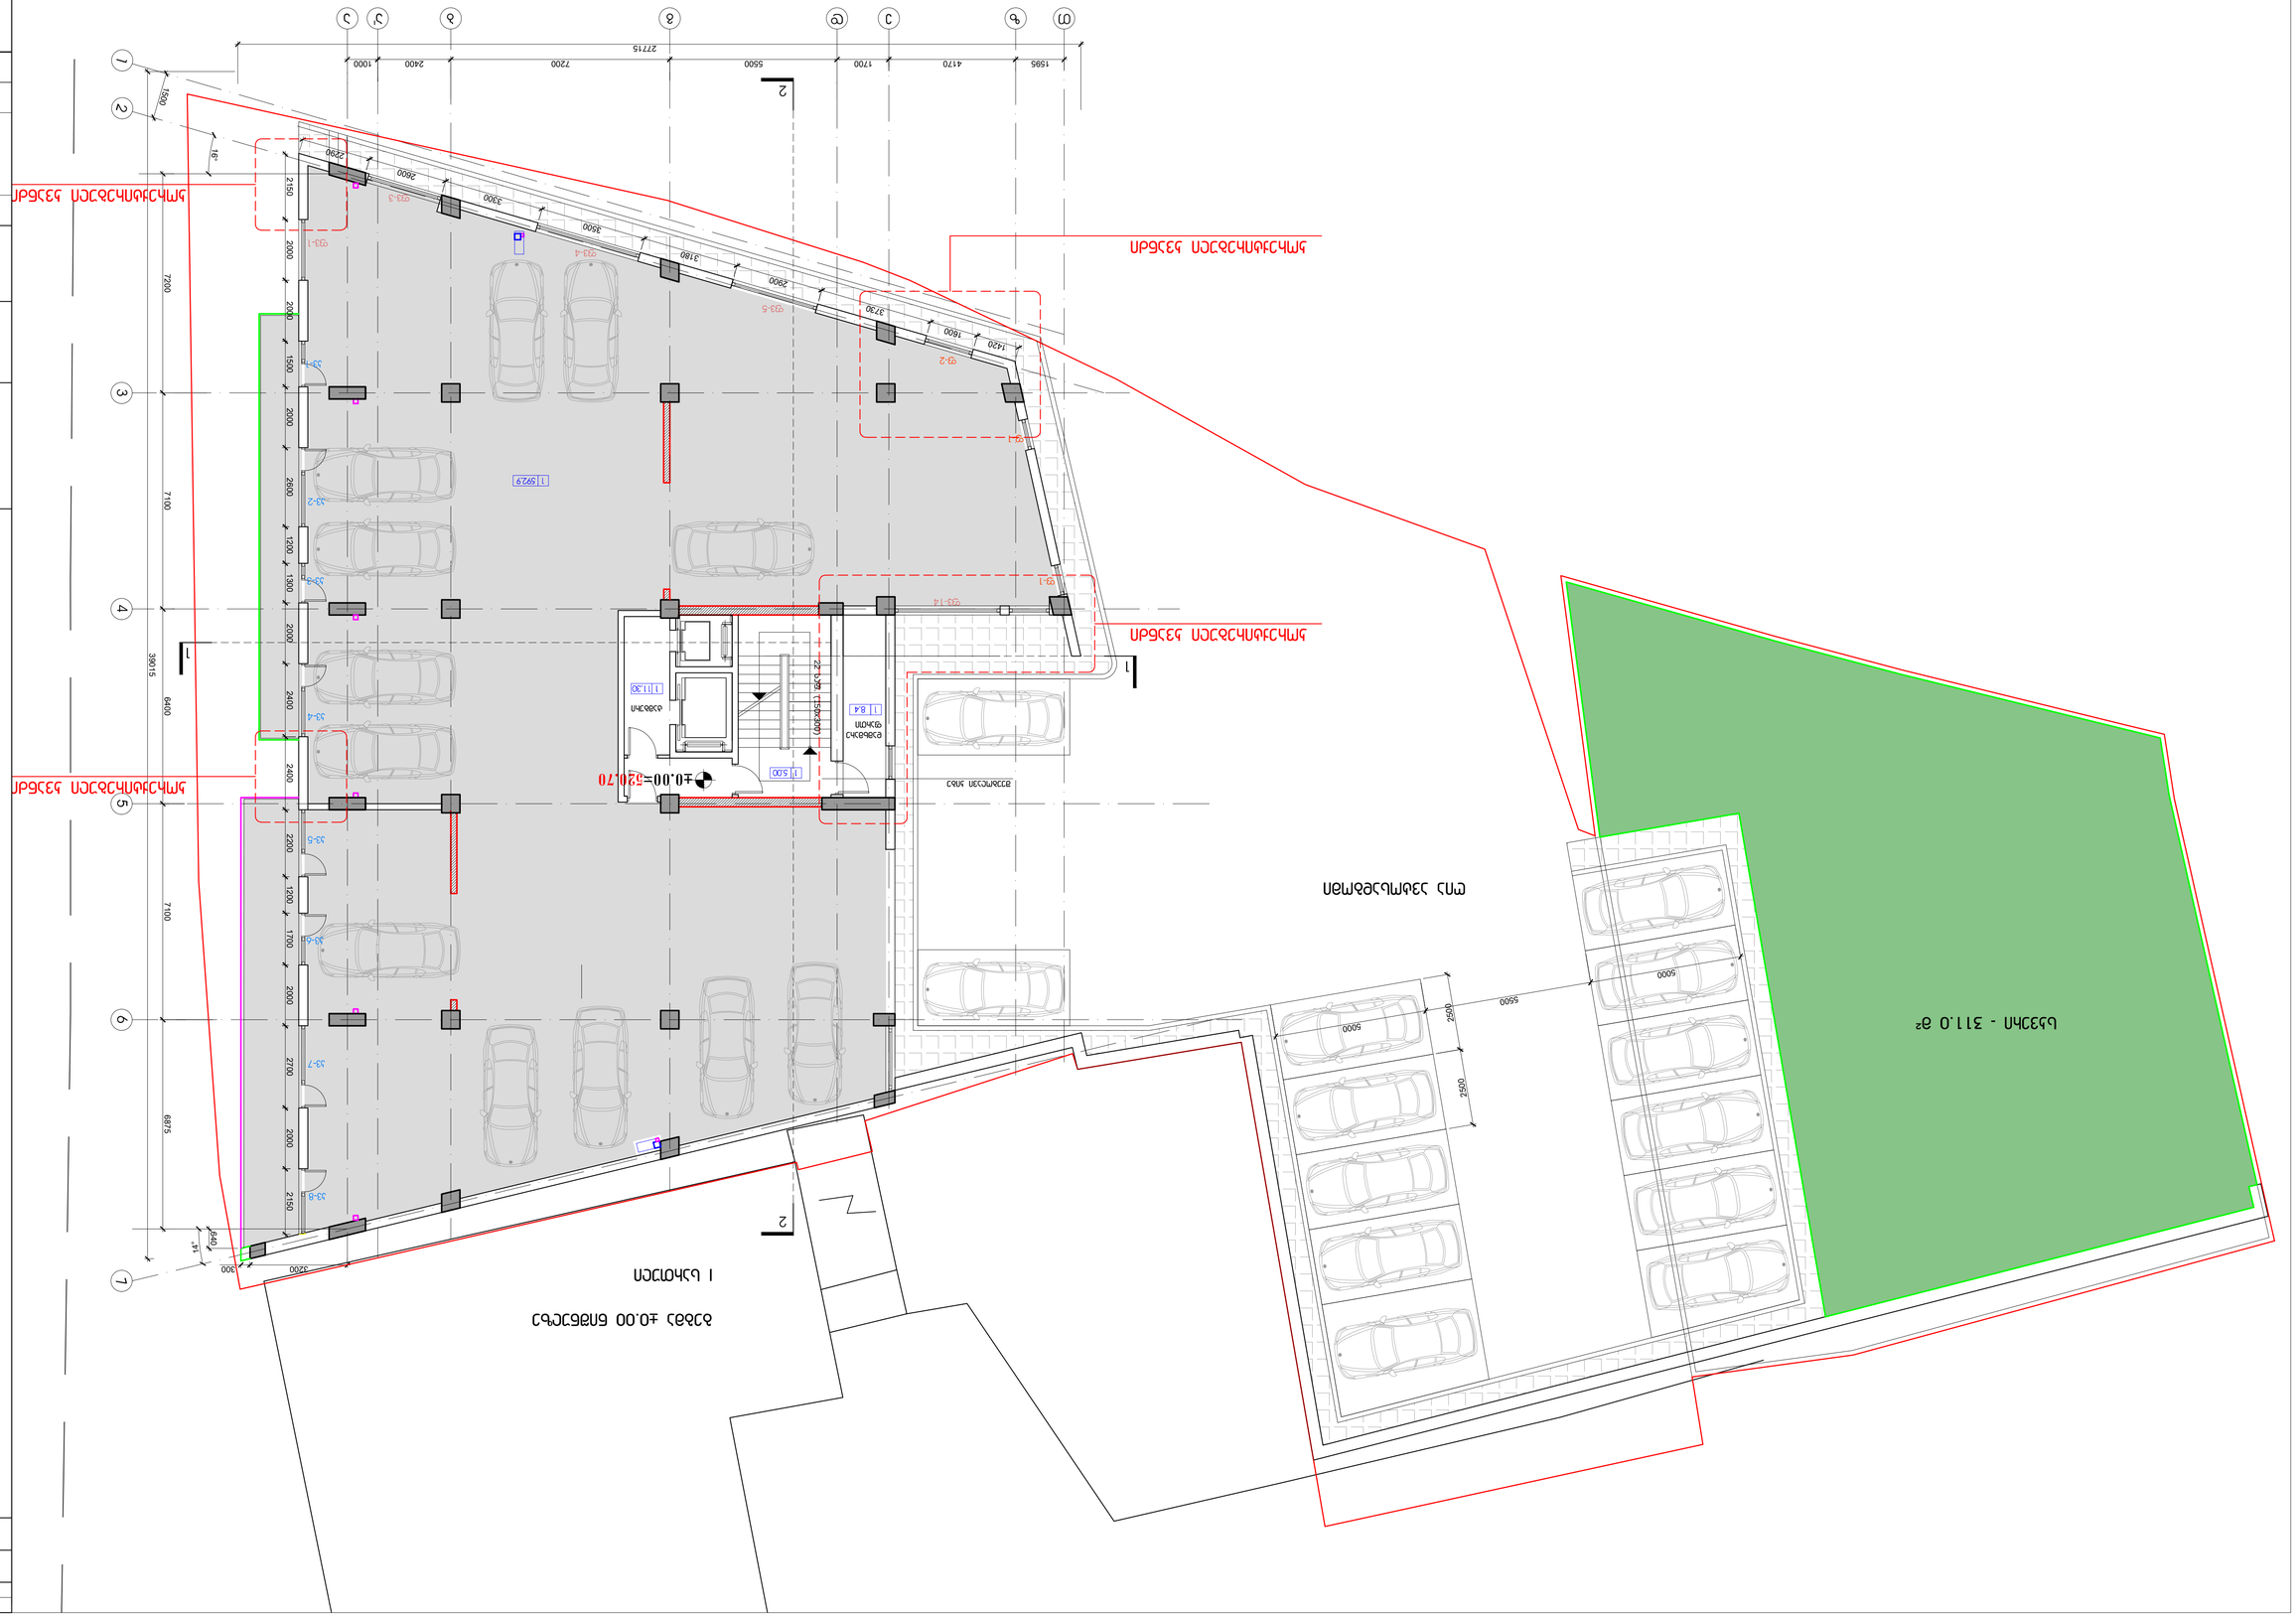

4170 1700 2400
27715

z e d g b a

1

3

4

5

6

7

2 7200 6875

r

r 39015
T

1595

1500

5500 7200 7100 6400 7100

a'

1000

0.00=520.70

3200 300 640

გეგმა 0.00 ნიშნულზე

I სართული

სკვერი - 311.0 მð

ღია ავტოსადგომი

5000

5500

2500

5000

2500 2150 2000 2700 2000 1700 1200 2200 2400 2400 2000 1300 1200 2600 2000 1500 2000 2000 2150

3730

2900

3180

3500

3300

2600

2290

fv-3

fv-4

fv-5

f-2

f-1

f-1

fv-14

1600

1420

კორექტირებული კვანძი

კორექტირებული კვანძი

კორექტირებული კვანძი

კორექტირებული კვანძი

შეუბოლავი კიბე

ტამბური 22 საფ. (150ხ300

დამხმარე)
ფართი

პირობითი აღნიშვნები:

შენიშვნა:

შესწორება:

ექსპლიკაცია:

სტადია მასშტაბი ფურცელი ფურცლები ვარიანტი

a.p. a-6 a

შ.პ.ს. "დე-მარკი"
არქიტექტურული კომპანია
TEL. (+995 32) 23 40 08.
FAX. (+995 32) 23 40 08.

დაკვეთა CAD FILE ფორმატი თარიღი
DWG A1

დამკვეთი:

მისამართი:

2013

20

017.13

ობიექტის დასახელება:

ნახაზის დასახელება:

დირექტორი:

შეასრულა:

ვ.აბრამიშვილი

დ.მოძმანიშვილი

საცხოვრებელი შენობა

ქ. თბილისი , ვაკე- საბურთალოს
რაიონი, რჩეულიშვილის ქ.
ჩიხი #-2.

გეგმა 0.00 ნიშნულზე

S.p.s. `afsida`

1:100

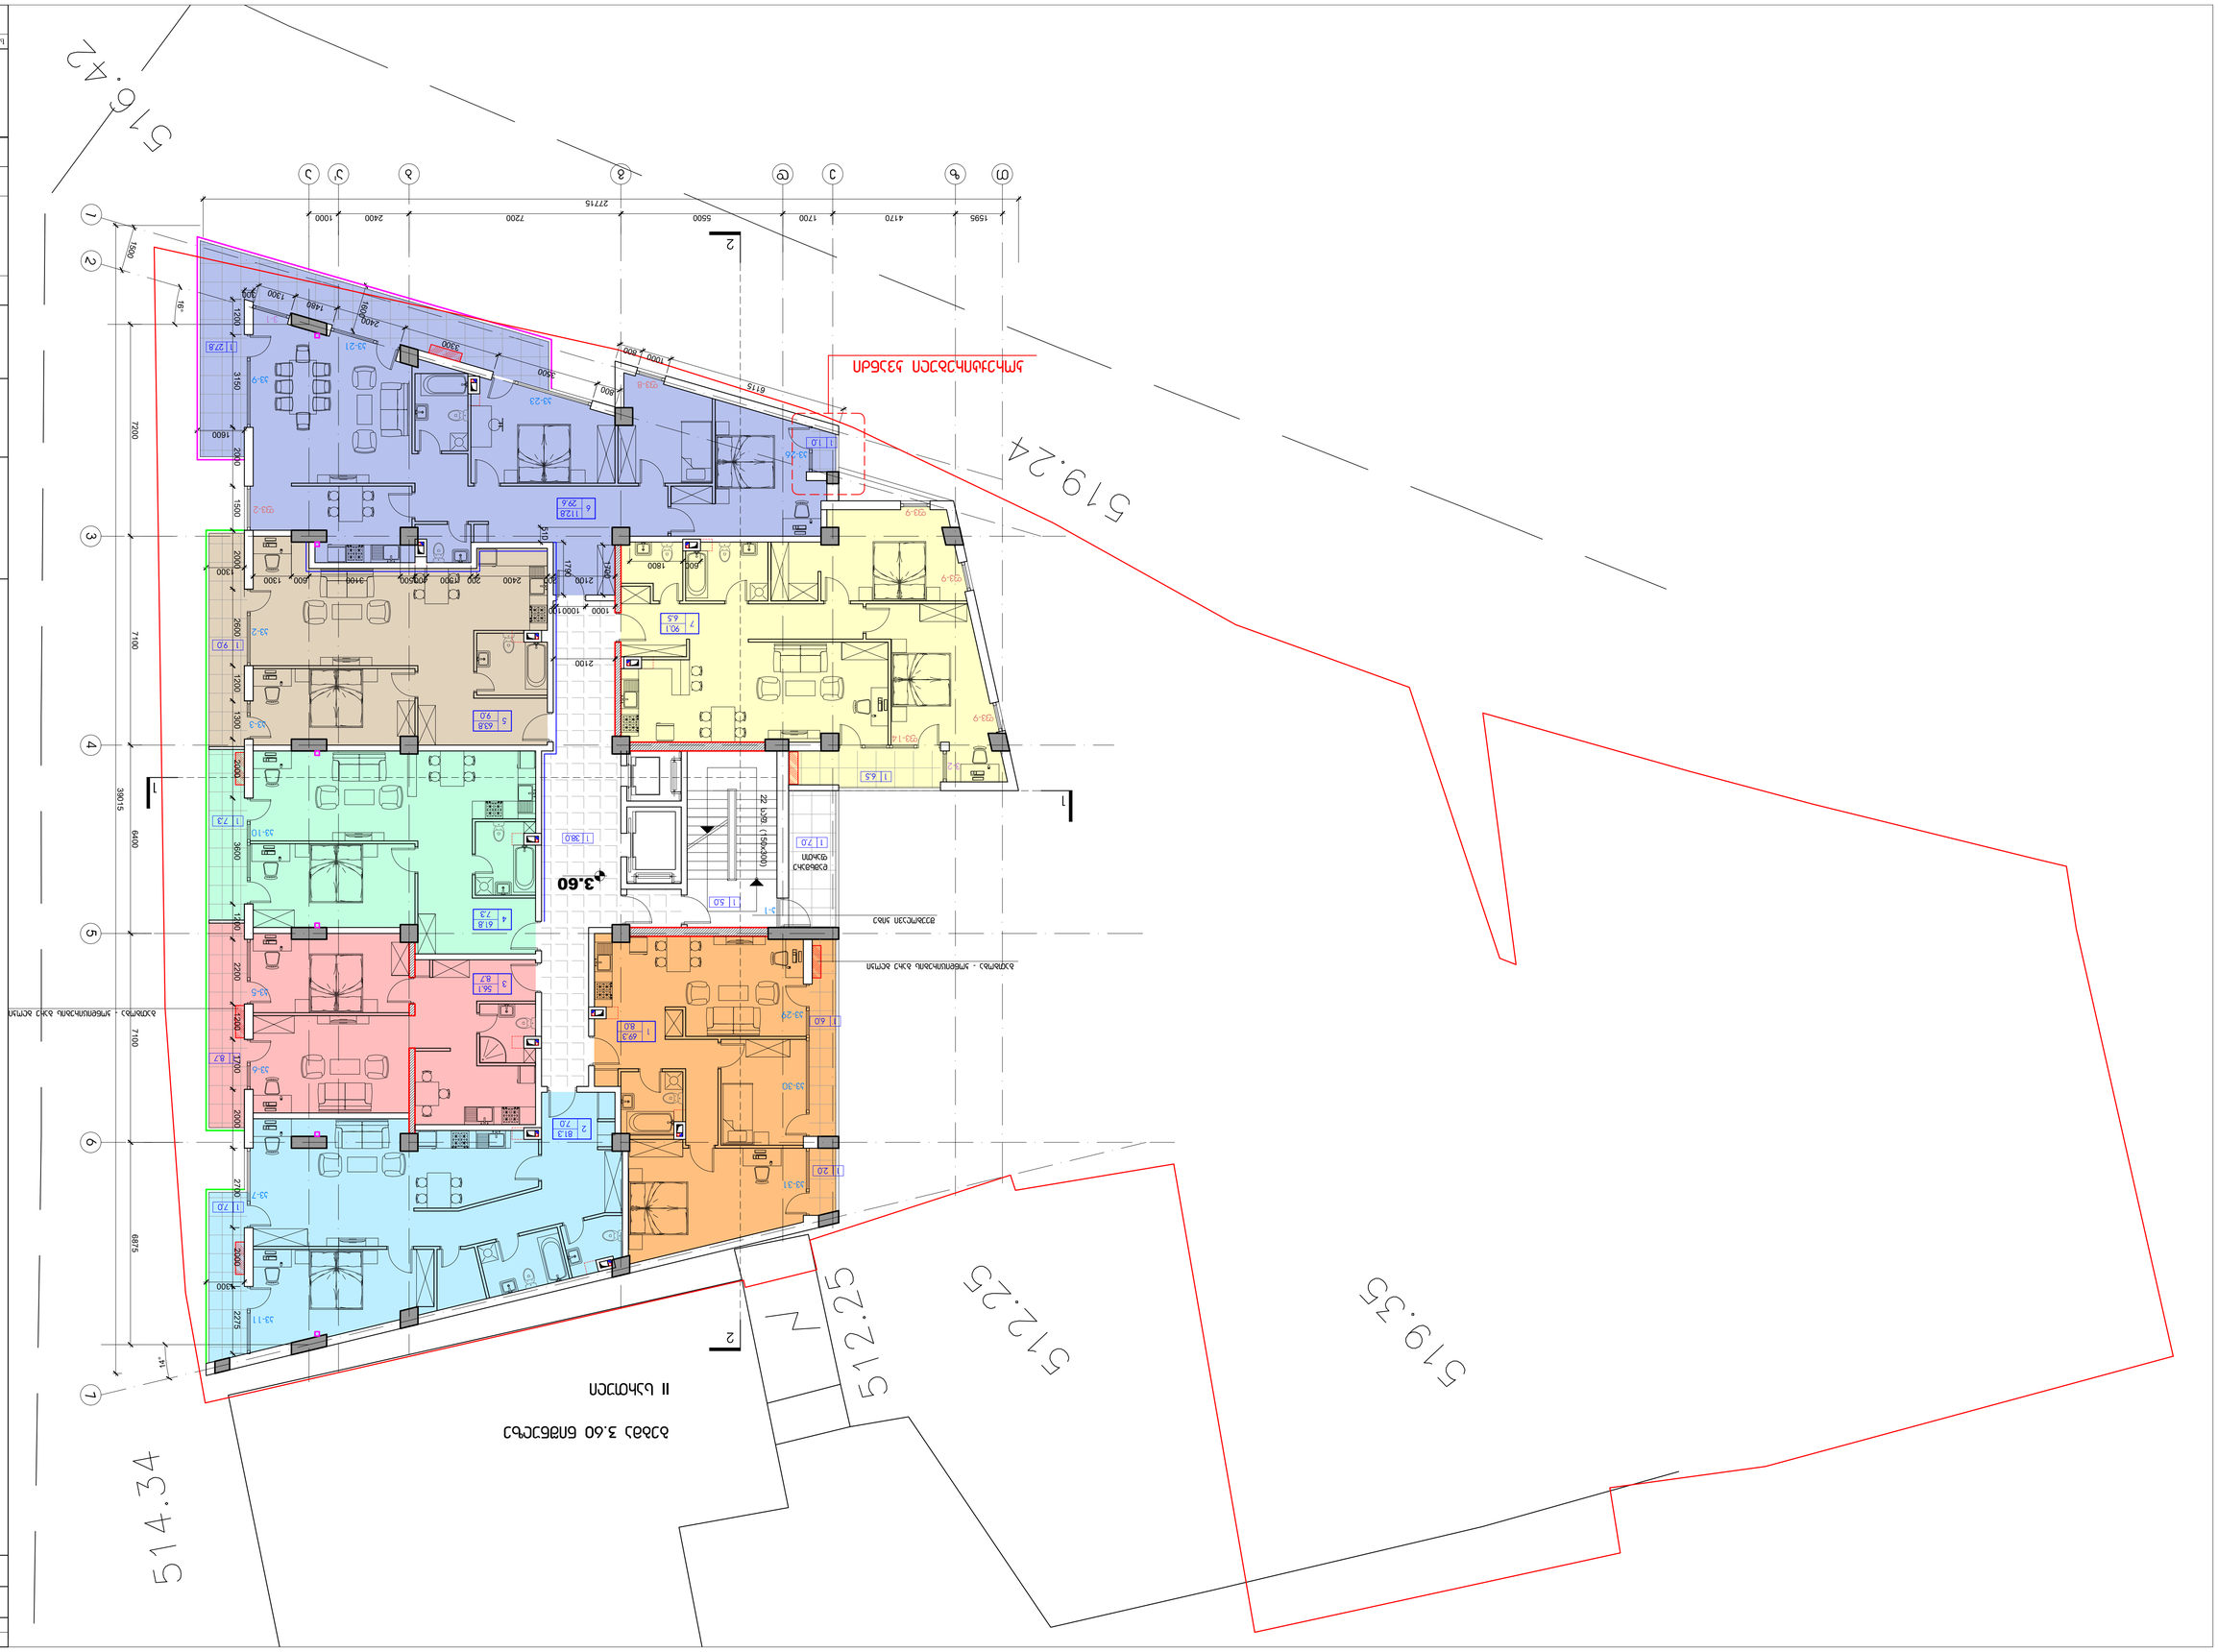

4170 1700 2400
27715

z e d g b a

1

3

4

5

6

7

2 7200 6875

r

r 39015
T

1595

1500

5500 7200 7100 6400 7100

a'

1000

3.60

1600

1300

1300

1600

3300

3500

2400
1480
1300

800
kv-9

fv-2

kv-2

kv-3

kv-10

kv-6

kv-7

kv-11

fv-8

fv-9

kv-21

kv-23

v-1

fv-9

fv-9

kv-26

k-1

kv-29

kv-30

kv-31

fv-14

v-2

დამხმარე
ფართი

შეუბოლავი კიბე

გათბობა - კონდიცირების გარე ბლოკი

გათბობა - კონდიცირების გარე ბლოკი

800 1000

6115

2100

600 1800 1700

1000 1000100 510

200 2400 200 1500 400

2100

500 1790

3100 600 1300

300

კორექტირებული კვანძი

პირობითი აღნიშვნები:

შენიშვნა:

შესწორება:

ექსპლიკაცია:

სტადია მასშტაბი ფურცელი ფურცლები ვარიანტი

a.p. a-7 a

შ.პ.ს. "დე-მარკი"
არქიტექტურული კომპანია
TEL. (+995 32) 23 40 08.
FAX. (+995 32) 23 40 08.

დაკვეთა CAD FILE ფორმატი თარიღი
DWG A1

დამკვეთი:

მისამართი:

2013

20

017.13

ობიექტის დასახელება:

ნახაზის დასახელება:

დირექტორი:

შეასრულა:

ვ.აბრამიშვილი

დ.მოძმანიშვილი

საცხოვრებელი შენობა

ქ. თბილისი , ვაკე- საბურთალოს
რაიონი, რჩეულიშვილის ქ.
ჩიხი #-2.

გეგმა +3.60 ნიშნულზე

S.p.s. `afsida`

1:100

K2 = 673.60

დაკვეთა	CAD FILE	ფორმატი	თარიღი
017.13	DWG	A1	2013

შენობა-ნაგებობა:

შენობის:

ადგილმდებარეობა:

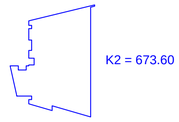

ქსპლიკაცია:

ნახაზის დასახელება:

ბეჭმა +7.20 ნიშნულზე

ობიექტის დასახელება:

საცხოვრებელი შენობა


D M A R K
A R C H I
T E C T U
R A L C O
M P A N Y

შ.პ.ს. "დე-მარკი"
არქიტექტორული კომპანია
TEL. (+995 32) 23 40 08.
FAX. (+995 32) 23 40 08.

სტადია	მასშტაბი	შეფარდება	შენობები	ვარიანტი
ა.პ.	1:100	ა-8	20	ა

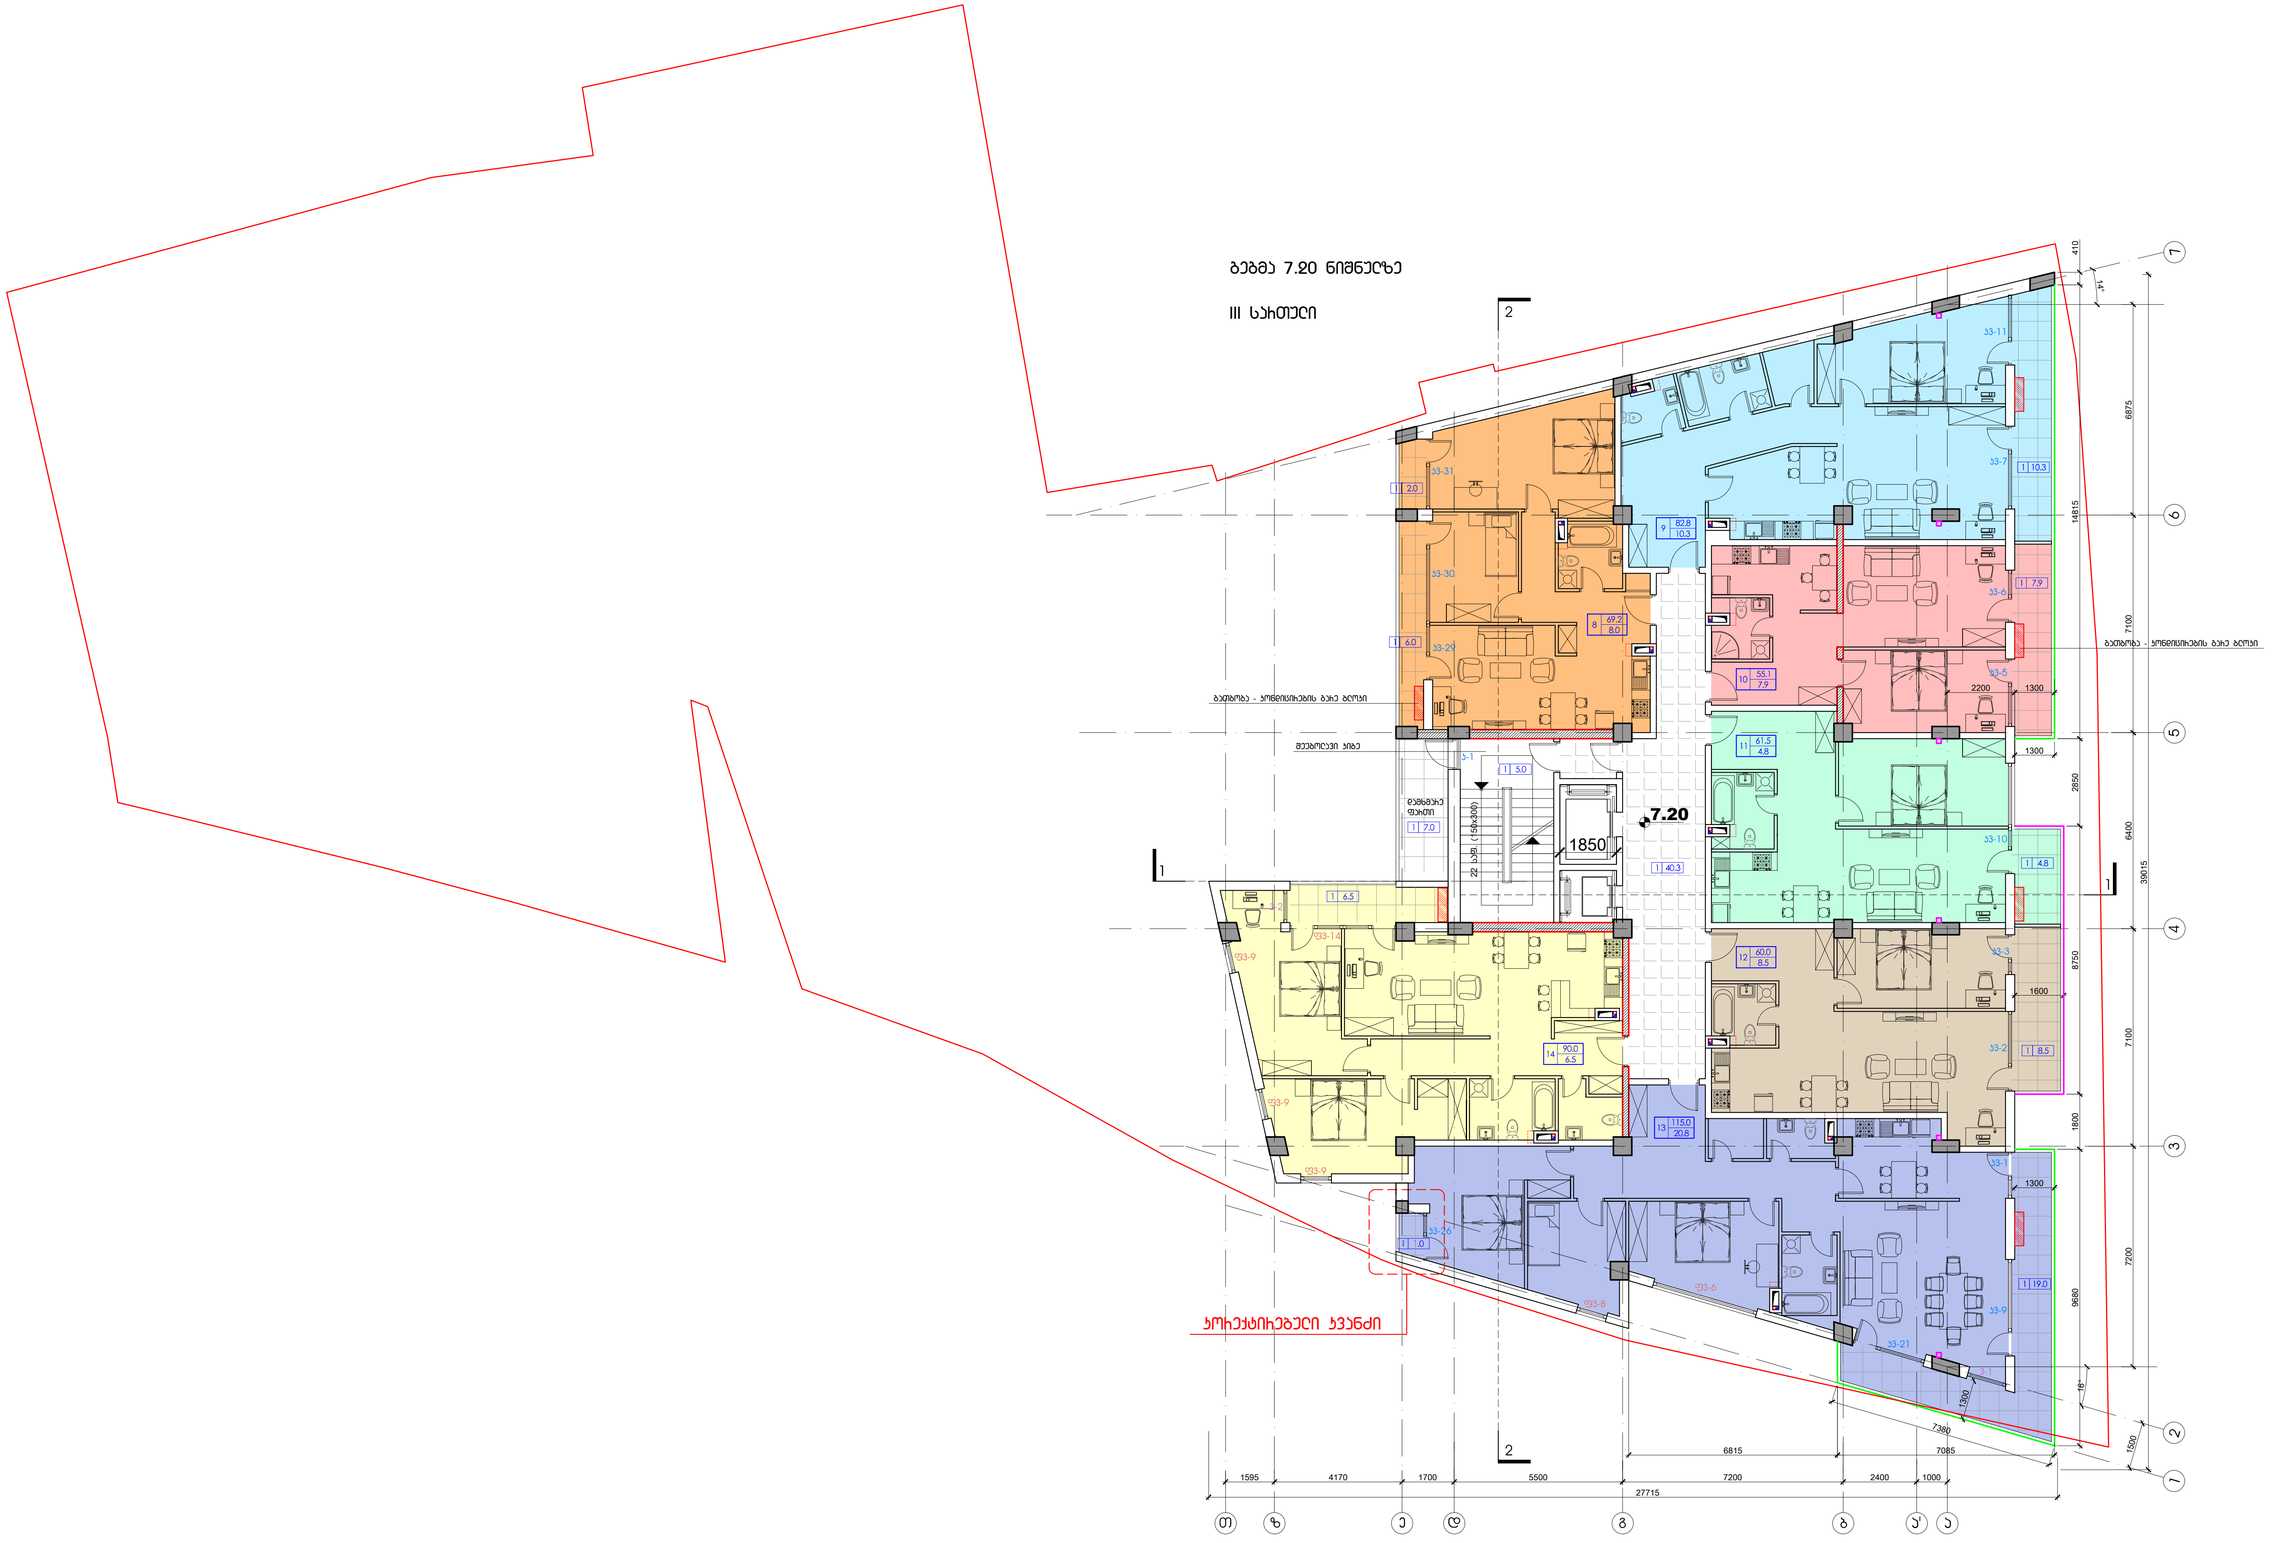

დაკვეთა	CAD FILE	ფორმატი	თარიღი
017.13	DWG	A1	2013

შენიშვნები:

შენობები:


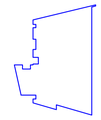

K2 = 635.90

ბეჭდი 10.80 ნიშნულზე

IV სართული

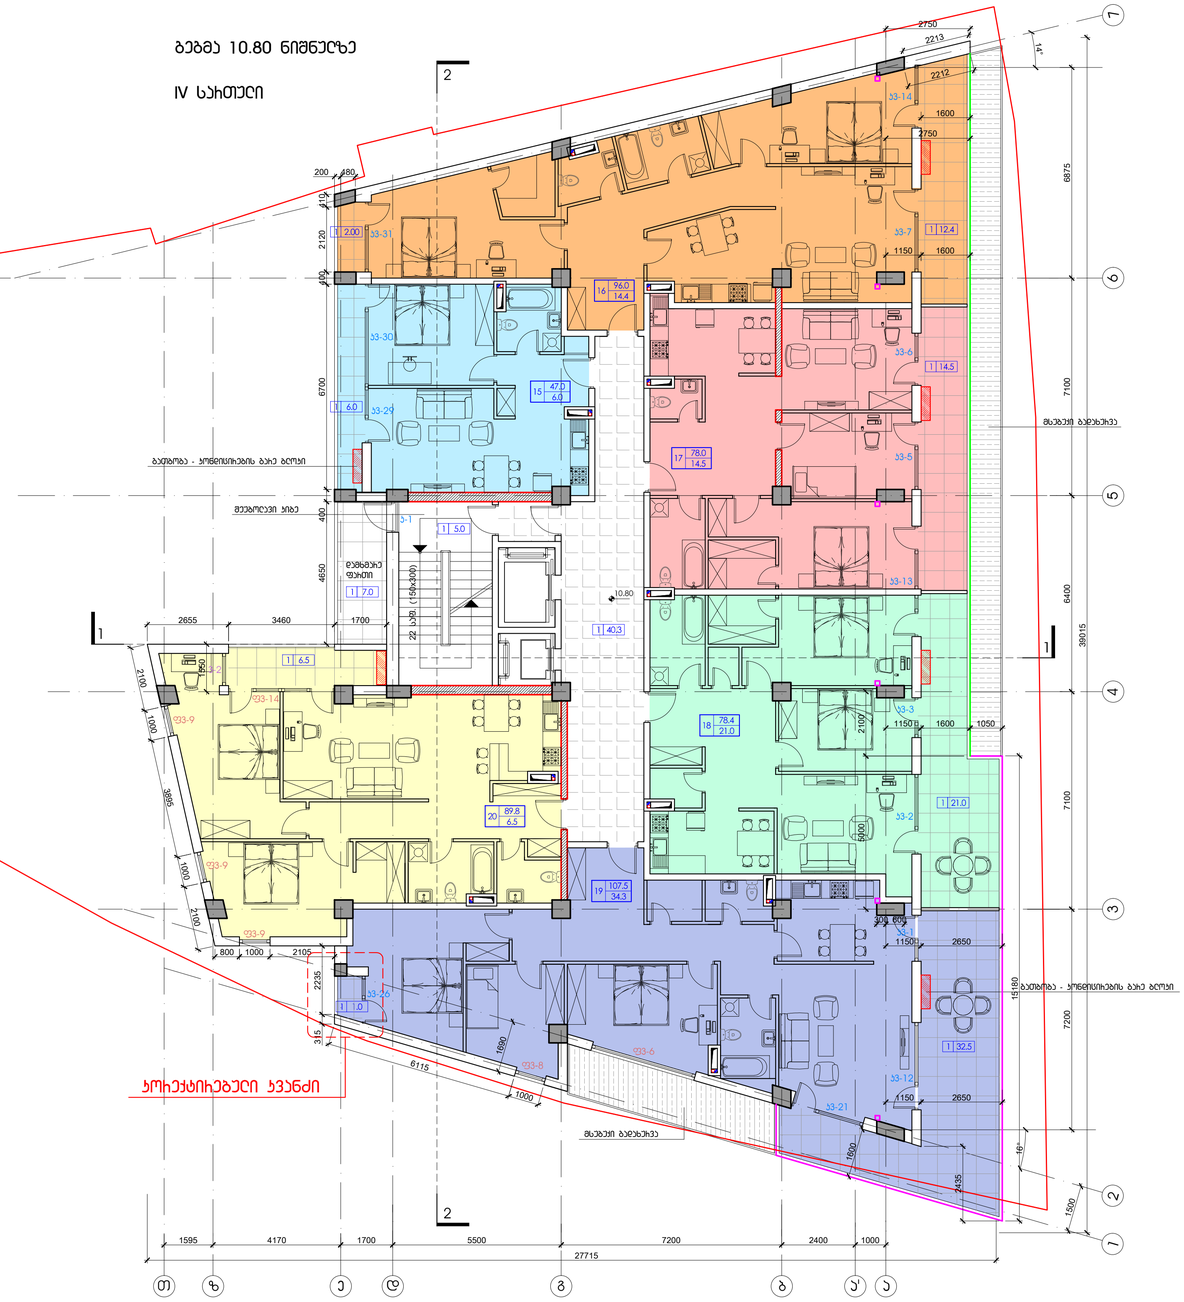

ნახაზის დასახელება:

ბეჭდა +10.80 ნიშნულზე

ობიექტის დასახელება:

საცხოვრებელი შენობა


D M A R K
A R C H I
T E C T U
R A L C O
M P A N Y

შ.პ.ს. "დე-მარკი"
არქიტექტურული კომპანია
TEL. (+995 32) 23 40 08.
FAX. (+995 32) 23 40 08.

სტადია	მასშტაბი	შეკვეთა	შეკვეთები	ვარიანტი
ა.პ.	1:100	ა-9	20	ა

დაკვეთა	CAD FILE	ფორმატი	თარიღი
017.13	DWG	A1	2013

შენობა-ნაგებობა:

შენიშვნა:


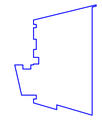

ბებმე 14.40 ნიშნულზე
V სართული

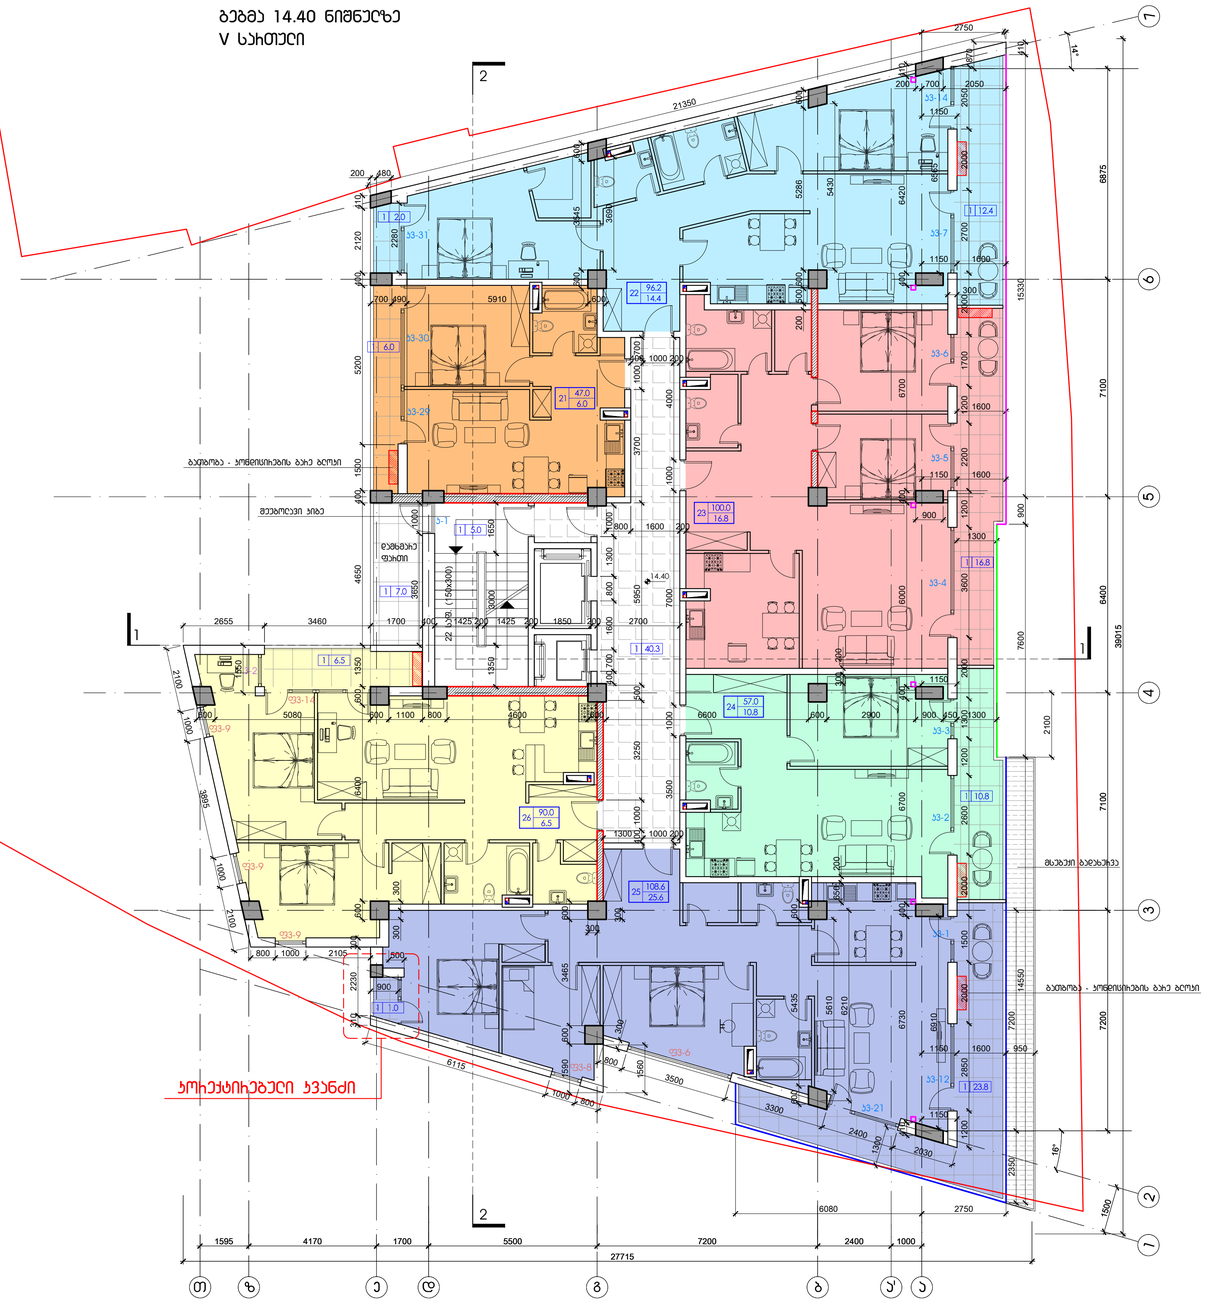

ნახაზის დასახელება:

ბებმა +14.40 ნიშნულზე

ობიექტის დასახელება:

საცხოვრებელი შენობა


D M A R K
A R C H I
T E C T U
R A L C O
M P A N Y

შ.პ.ს. "დე-მარკი"
არქიტექტურული კომპანია
TEL. (+995 32) 23 40 08.
FAX. (+995 32) 23 40 08.

ა.პ.	1:100	ა-10	20	ა

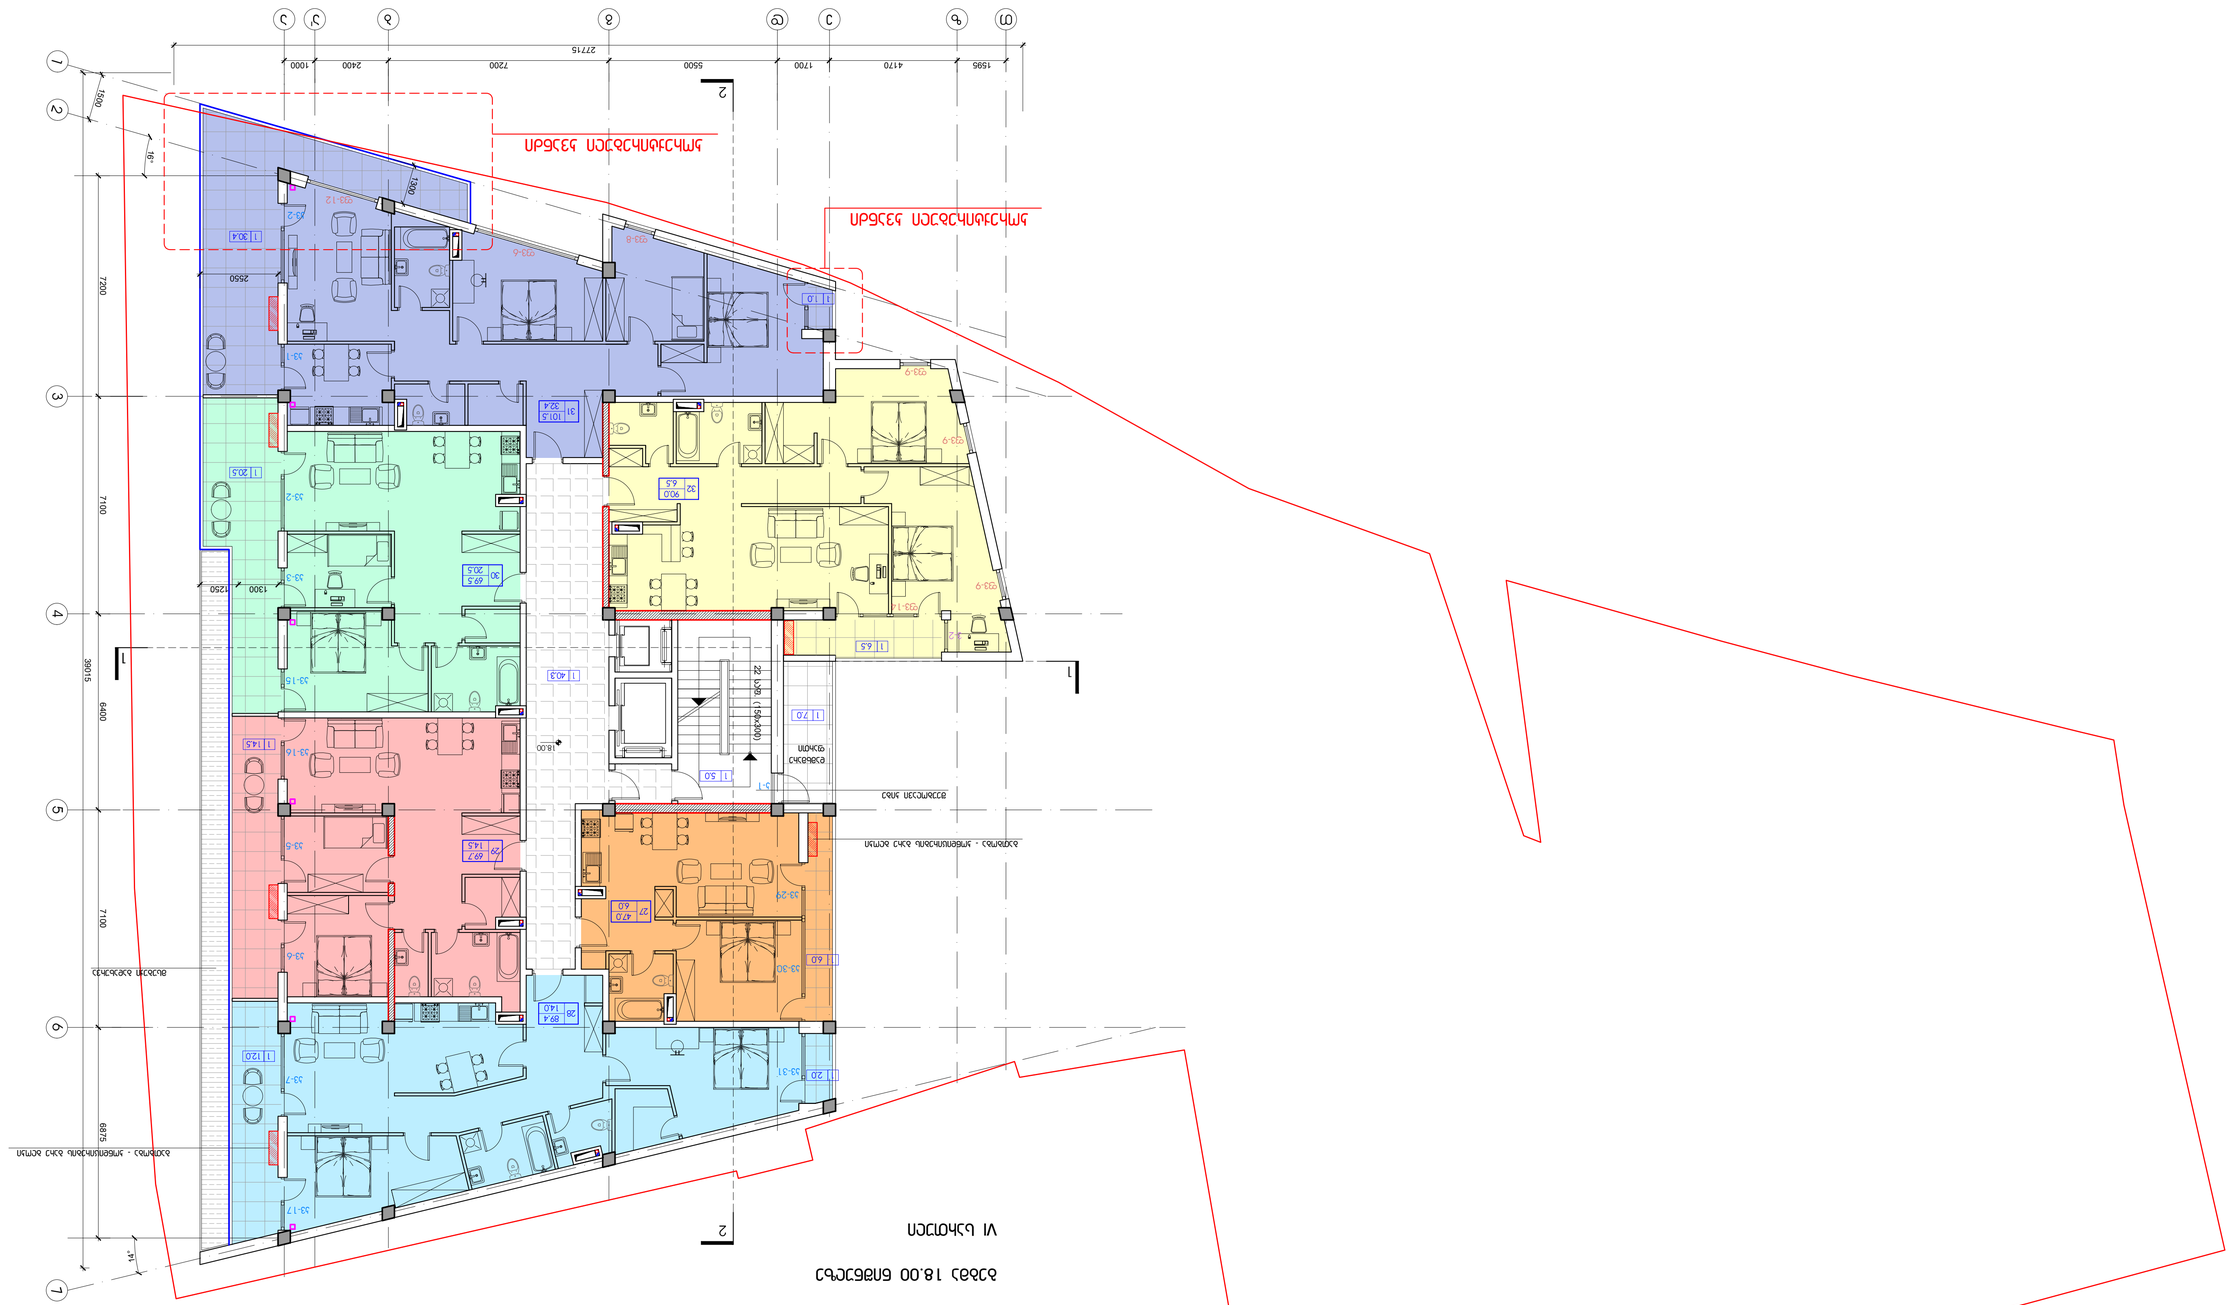

4170 1700 2400
27715

z e d g b a

1

3

4

5

6

7

2 7200 6875

r

r 39015
T

1595

1500

5500 7200 7100 6400 7100

a'

1000

1300 1250

2550

გეგმა 18.00 ნიშნულზე

VI სართული

kv-1

kv-2

kv-3

kv-15

kv-5

kv-6

kv-7

kv-17

kv-2

kv-16

fv-8

fv-12

fv-9

fv-9

fv-9

fv-14

v-2

k-1

kv-29

kv-30

kv-31

18.00

გათბობა - კონდიცირების გარე ბლოკი

შეუბოლავი კიბე

დამხმარე
ფართი

მსუბუქი გადახურვა

გათბობა - კონდიცირების გარე ბლოკი

1300

კორექტირებული კვანძი

პირობითი აღნიშვნები:

შენიშვნა:

შესწორება:

ექსპლიკაცია:

სტადია მასშტაბი ფურცელი ფურცლები ვარიანტი

a.p. a-11 a

შ.პ.ს. "დე-მარკი"
არქიტექტურული კომპანია
TEL. (+995 32) 23 40 08.
FAX. (+995 32) 23 40 08.

დაკვეთა CAD FILE ფორმატი თარიღი
DWG A1

დამკვეთი:

მისამართი:

2013

20

017.13

ობიექტის დასახელება:

ნახაზის დასახელება:

დირექტორი:

შეასრულა:

ვ.აბრამიშვილი

დ.მოძმანიშვილი

საცხოვრებელი შენობა

ქ. თბილისი , ვაკე- საბურთალოს
რაიონი, რჩეულიშვილის ქ.
ჩიხი #-2.

გეგმა +18.00 ნიშნულზე

S.p.s. `afsida`

1:100

K2 = 602.70

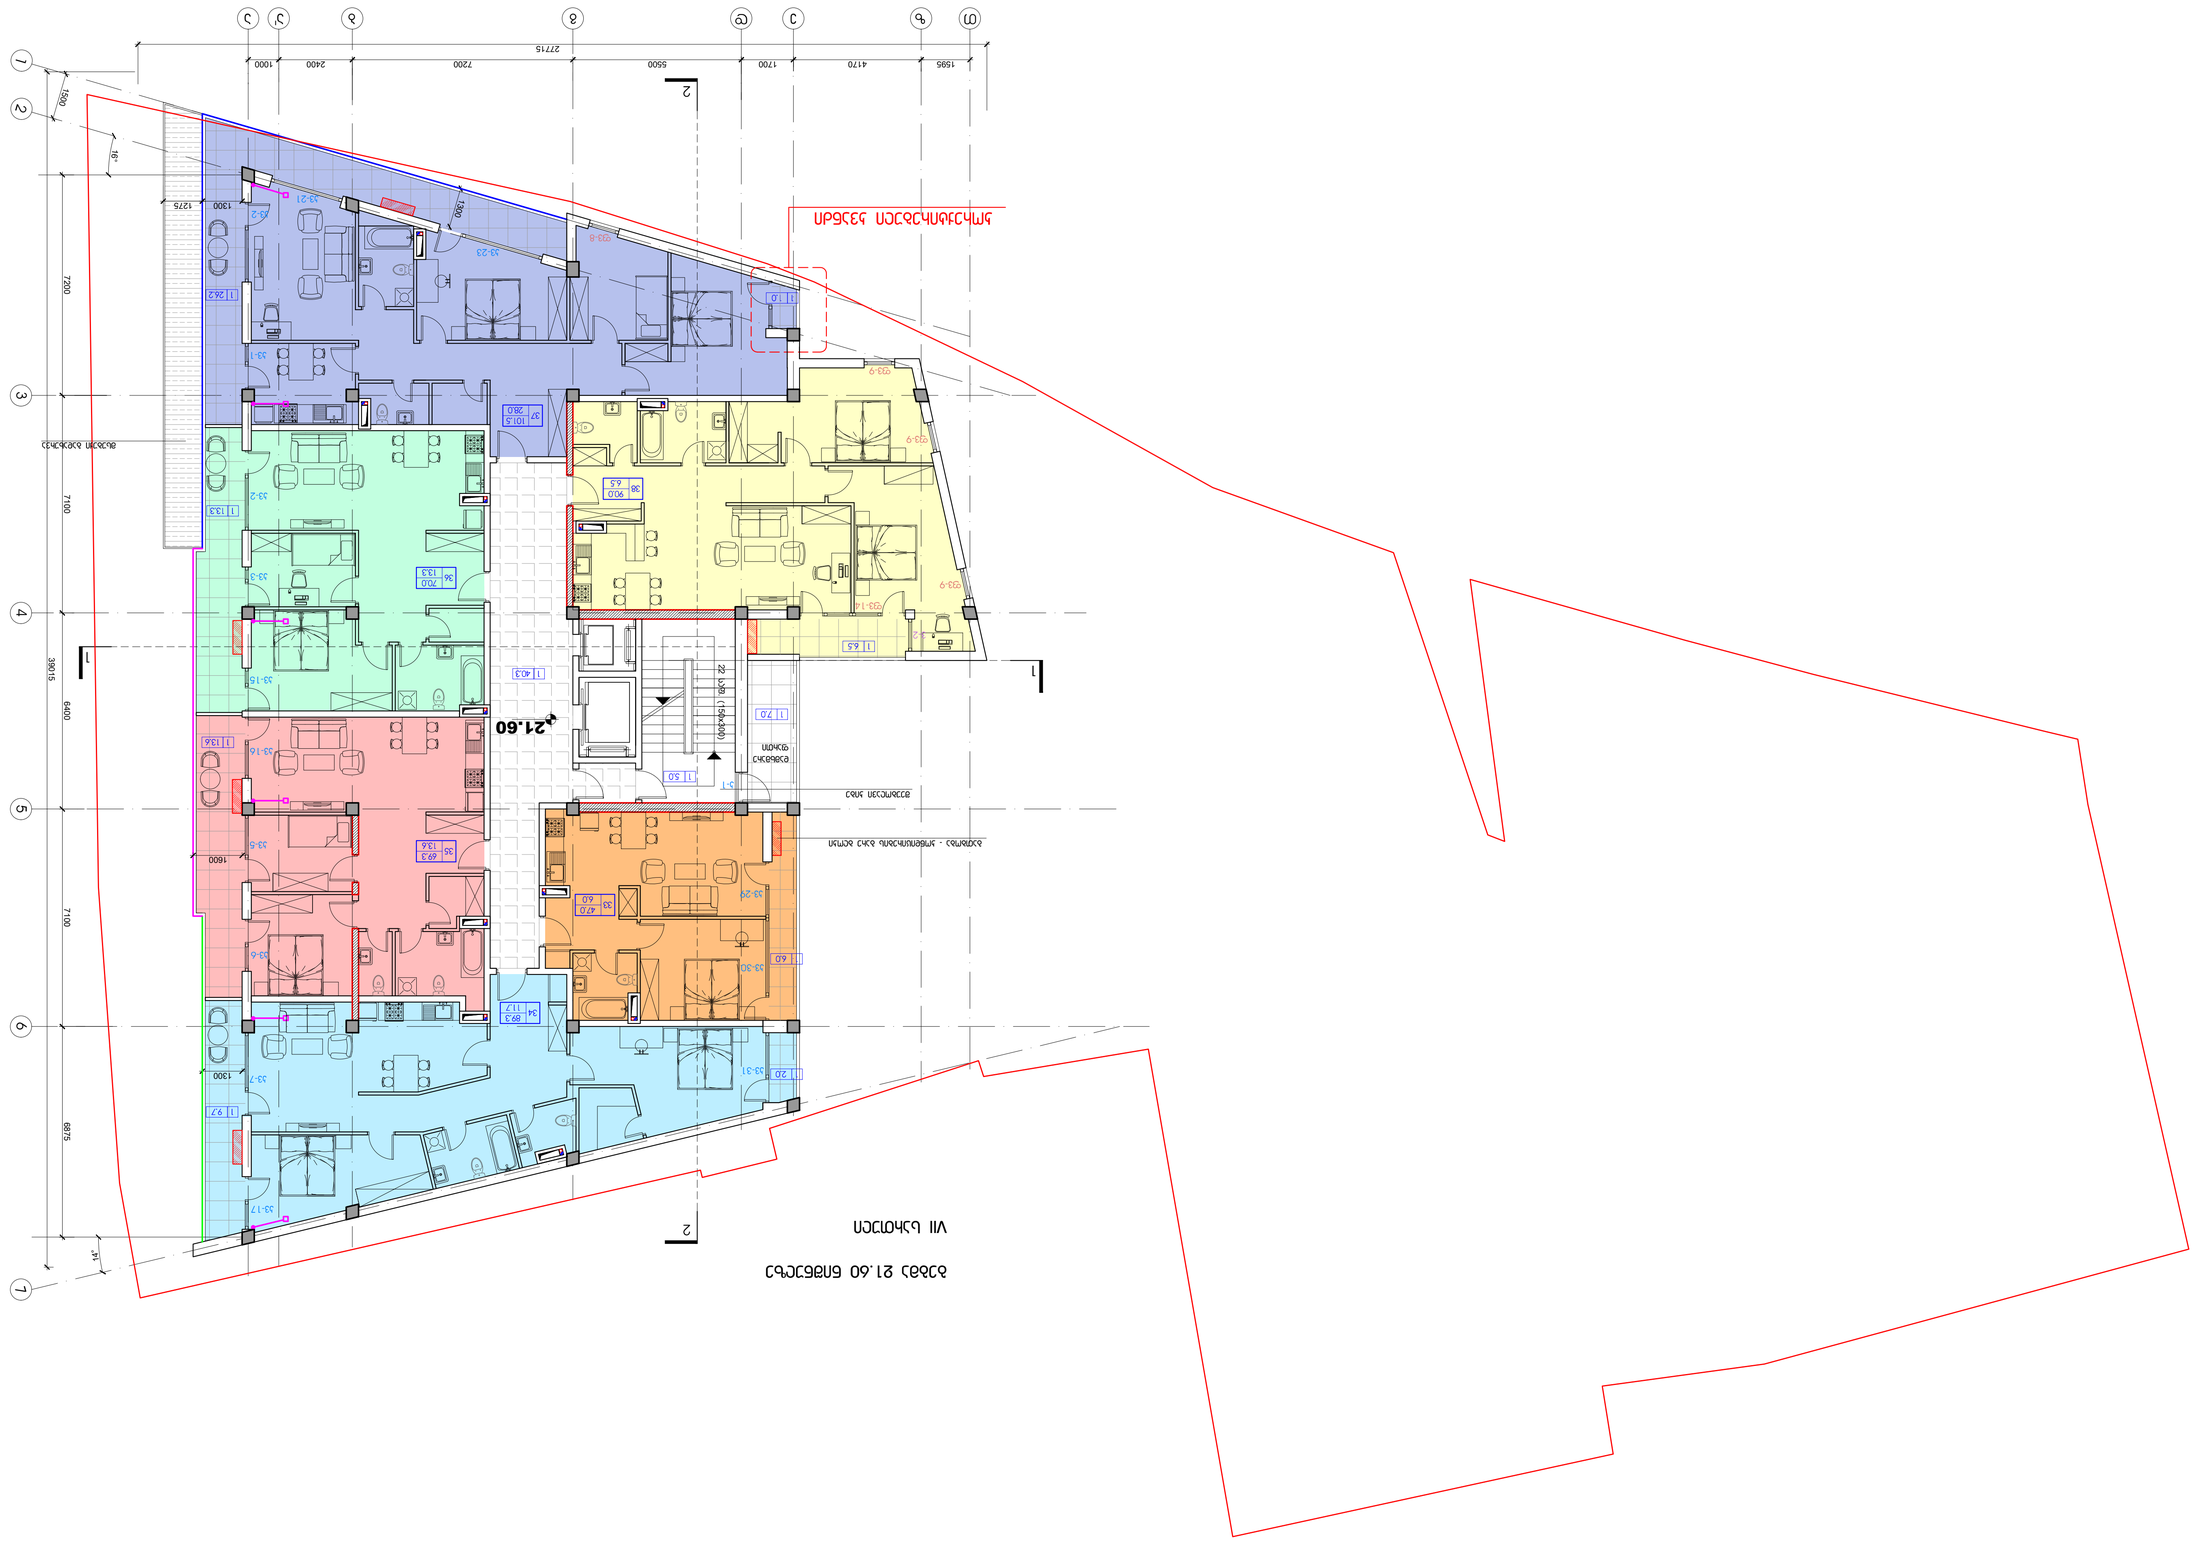

4170 1700 2400
27715

z e d g b a

1

3

4

5

6

7

2 7200 6875

r

r 39015
T

1595

1500

5500 7200 7100 6400 7100

a'

1000

21.60

1300

1300

1300

1275

1600

გეგმა 21.60 ნიშნულზე

VII სართული

kv-1

kv-2

kv-3

kv-15

kv-5

kv-6

kv-7

kv-17

kv-2

kv-16

kv-21

kv-23
fv-8

fv-9

fv-9

fv-9

fv-14

v-2

k-1

kv-29

kv-30

kv-31

გათბობა - კონდიცირების გარე ბლოკი

შეუბოლავი კიბე

დამხმარე
ფართი

მსუბუქი გადახურვა

პირობითი აღნიშვნები:

შენიშვნა:

შესწორება:

ექსპლიკაცია:

სტადია მასშტაბი ფურცელი ფურცლები ვარიანტი

a.p. a-12 a

შ.პ.ს. "დე-მარკი"
არქიტექტურული კომპანია

TEL. (+995 32) 23 40 08.
FAX. (+995 32) 23 40 08.

დაკვეთა CAD FILE ფორმატი თარიღი
DWG A1

დამკვეთი:

მისამართი:

2013

20

017.13

ობიექტის დასახელება:

ნახაზის დასახელება:

დირექტორი:

შეასრულა:

ვ.აბრამიშვილი

დ.მოძმანიშვილი

საცხოვრებელი შენობა

ქ. თბილისი , ვაკე- საბურთალოს
რაიონი, რჩეულიშვილის ქ.
ჩიხი #-2.

გეგმა +21.60 ნიშნულზე

S.p.s. `afsida`

1:100

K2 = 602.30

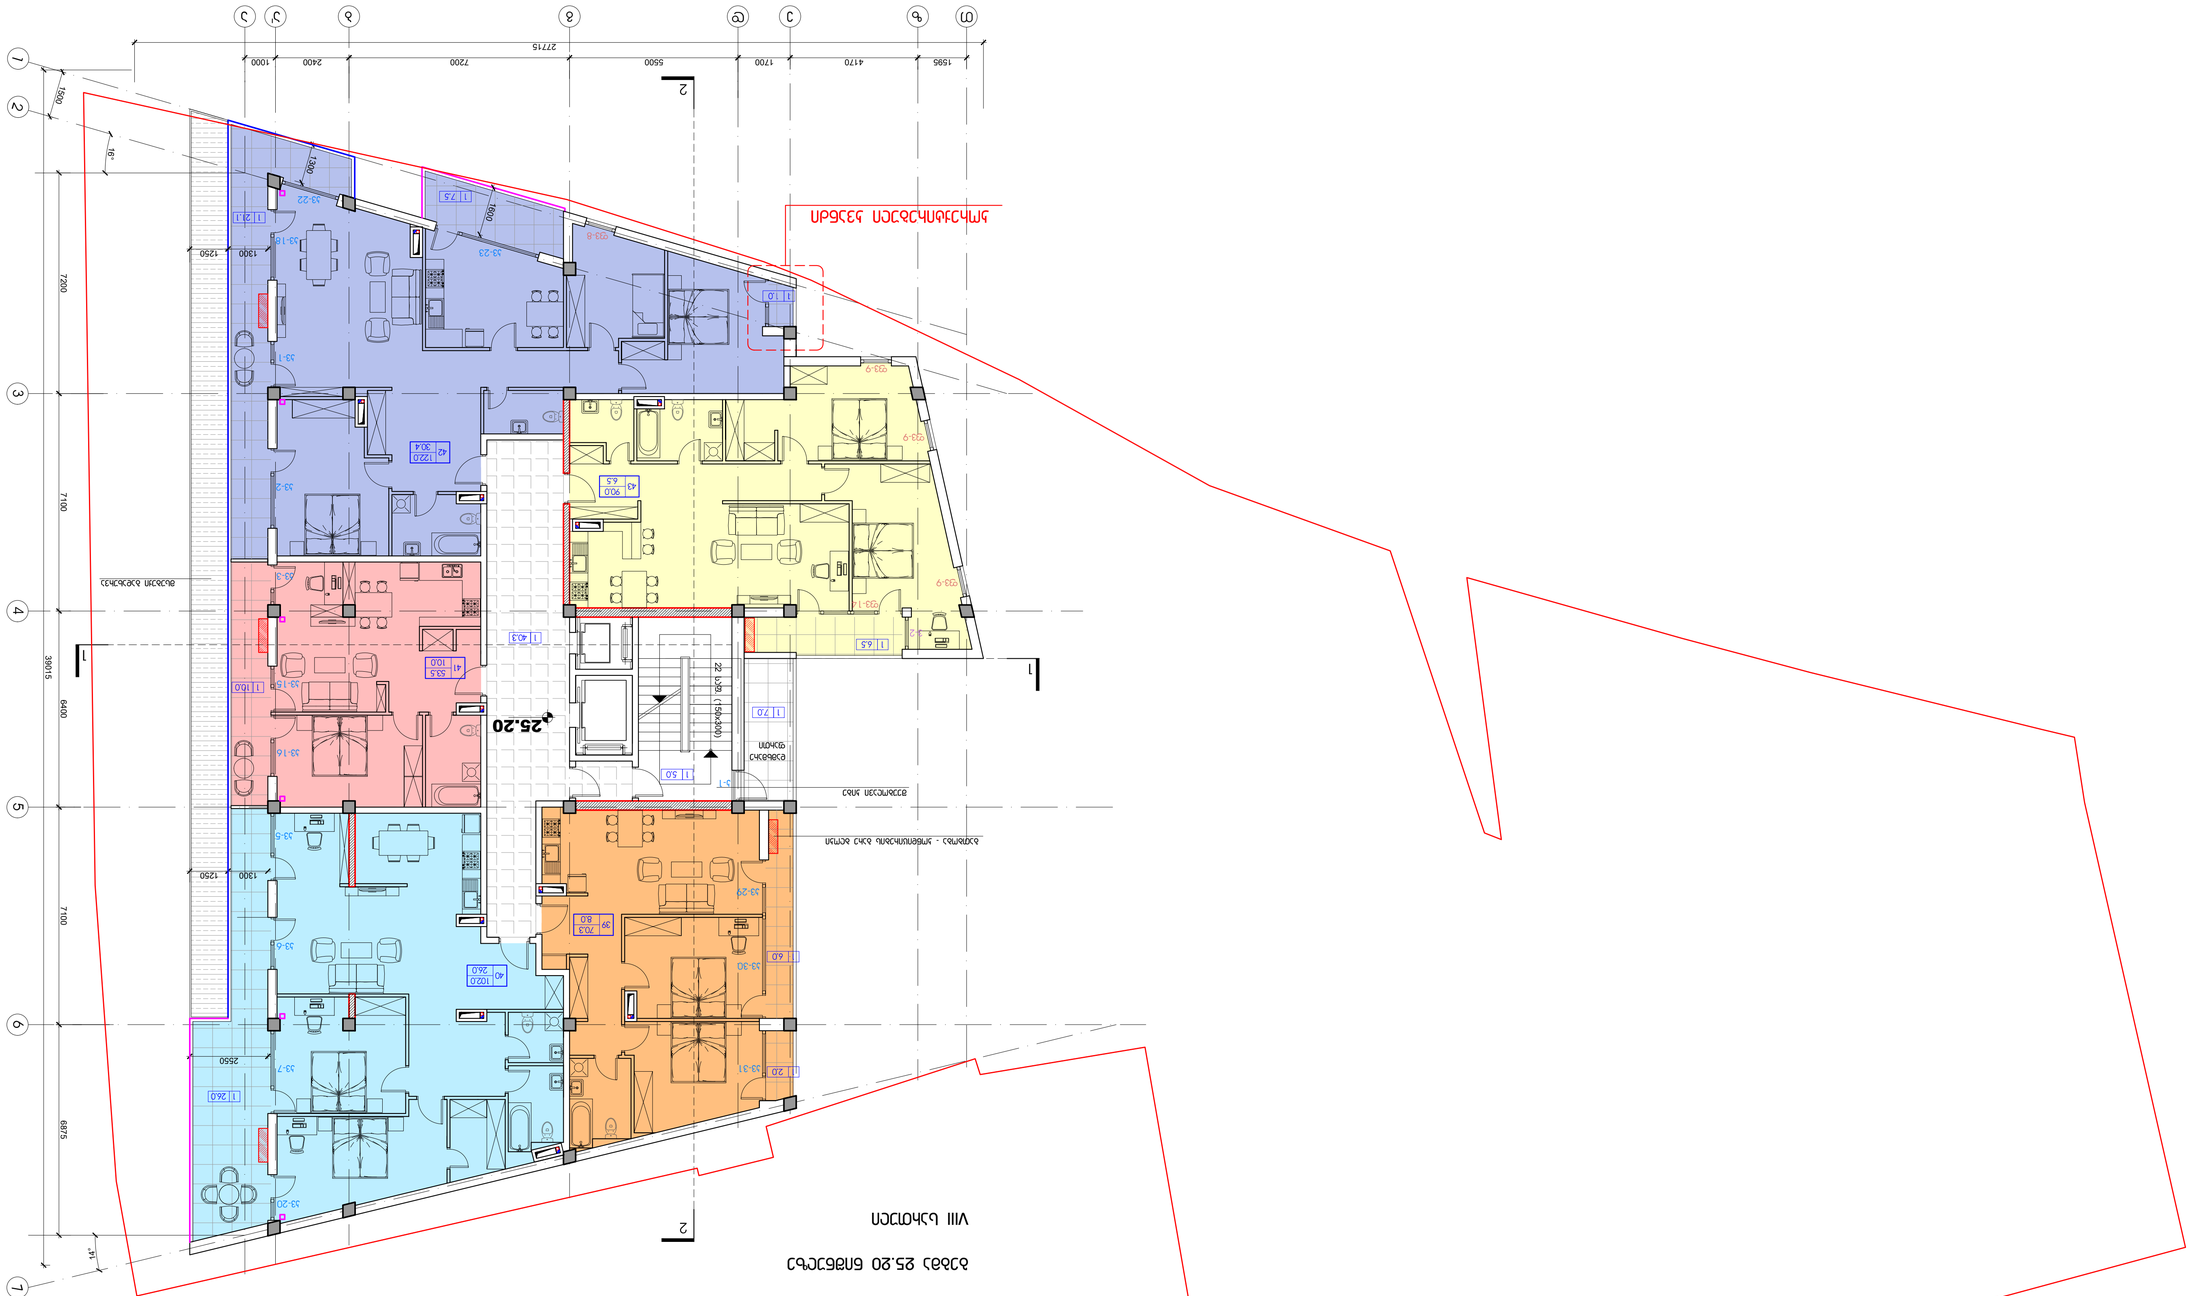

4170 1700 2400
27715

z e d g b a

1

3

4

5

6

7

2 7200 6875

r

r 39015
T

1595

1500

5500 7200 7100 6400 7100

a'

1000

25.20

გეგმა 25.20 ნიშნულზე

VIII სართული

2550

1300

1300

1300 1250

1250

1600

kv-1

kv-2

kv-3

kv-15

kv-5

kv-6

kv-7

kv-20

kv-18

kv-16

kv-22

kv-23
fv-8

fv-9

fv-9

fv-9

fv-14

v-2

k-1

kv-29

kv-30

kv-31

გათბობა - კონდიცირების გარე ბლოკი

შეუბოლავი კიბე

დამხმარე
ფართი

მსუბუქი გადახურვა

პირობითი აღნიშვნები:

შენიშვნა:

შესწორება:

ექსპლიკაცია:

სტადია მასშტაბი ფურცელი ფურცლები ვარიანტი

a.p. a-13 a

შ.პ.ს. "დე-მარკი"
არქიტექტურული კომპანია
TEL. (+995 32) 23 40 08.
FAX. (+995 32) 23 40 08.

დაკვეთა CAD FILE ფორმატი თარიღი
DWG A1

დამკვეთი:

მისამართი:

2013

20

017.13

ობიექტის დასახელება:

ნახაზის დასახელება:

დირექტორი:

შეასრულა:

ვ.აბრამიშვილი

დ.მოძმანიშვილი

საცხოვრებელი შენობა

ქ. თბილისი , ვაკე- საბურთალოს
რაიონი, რჩეულიშვილის ქ.
ჩიხი #-2.

გეგმა +25.20 ნიშნულზე

S.p.s. `afsida`

1:100

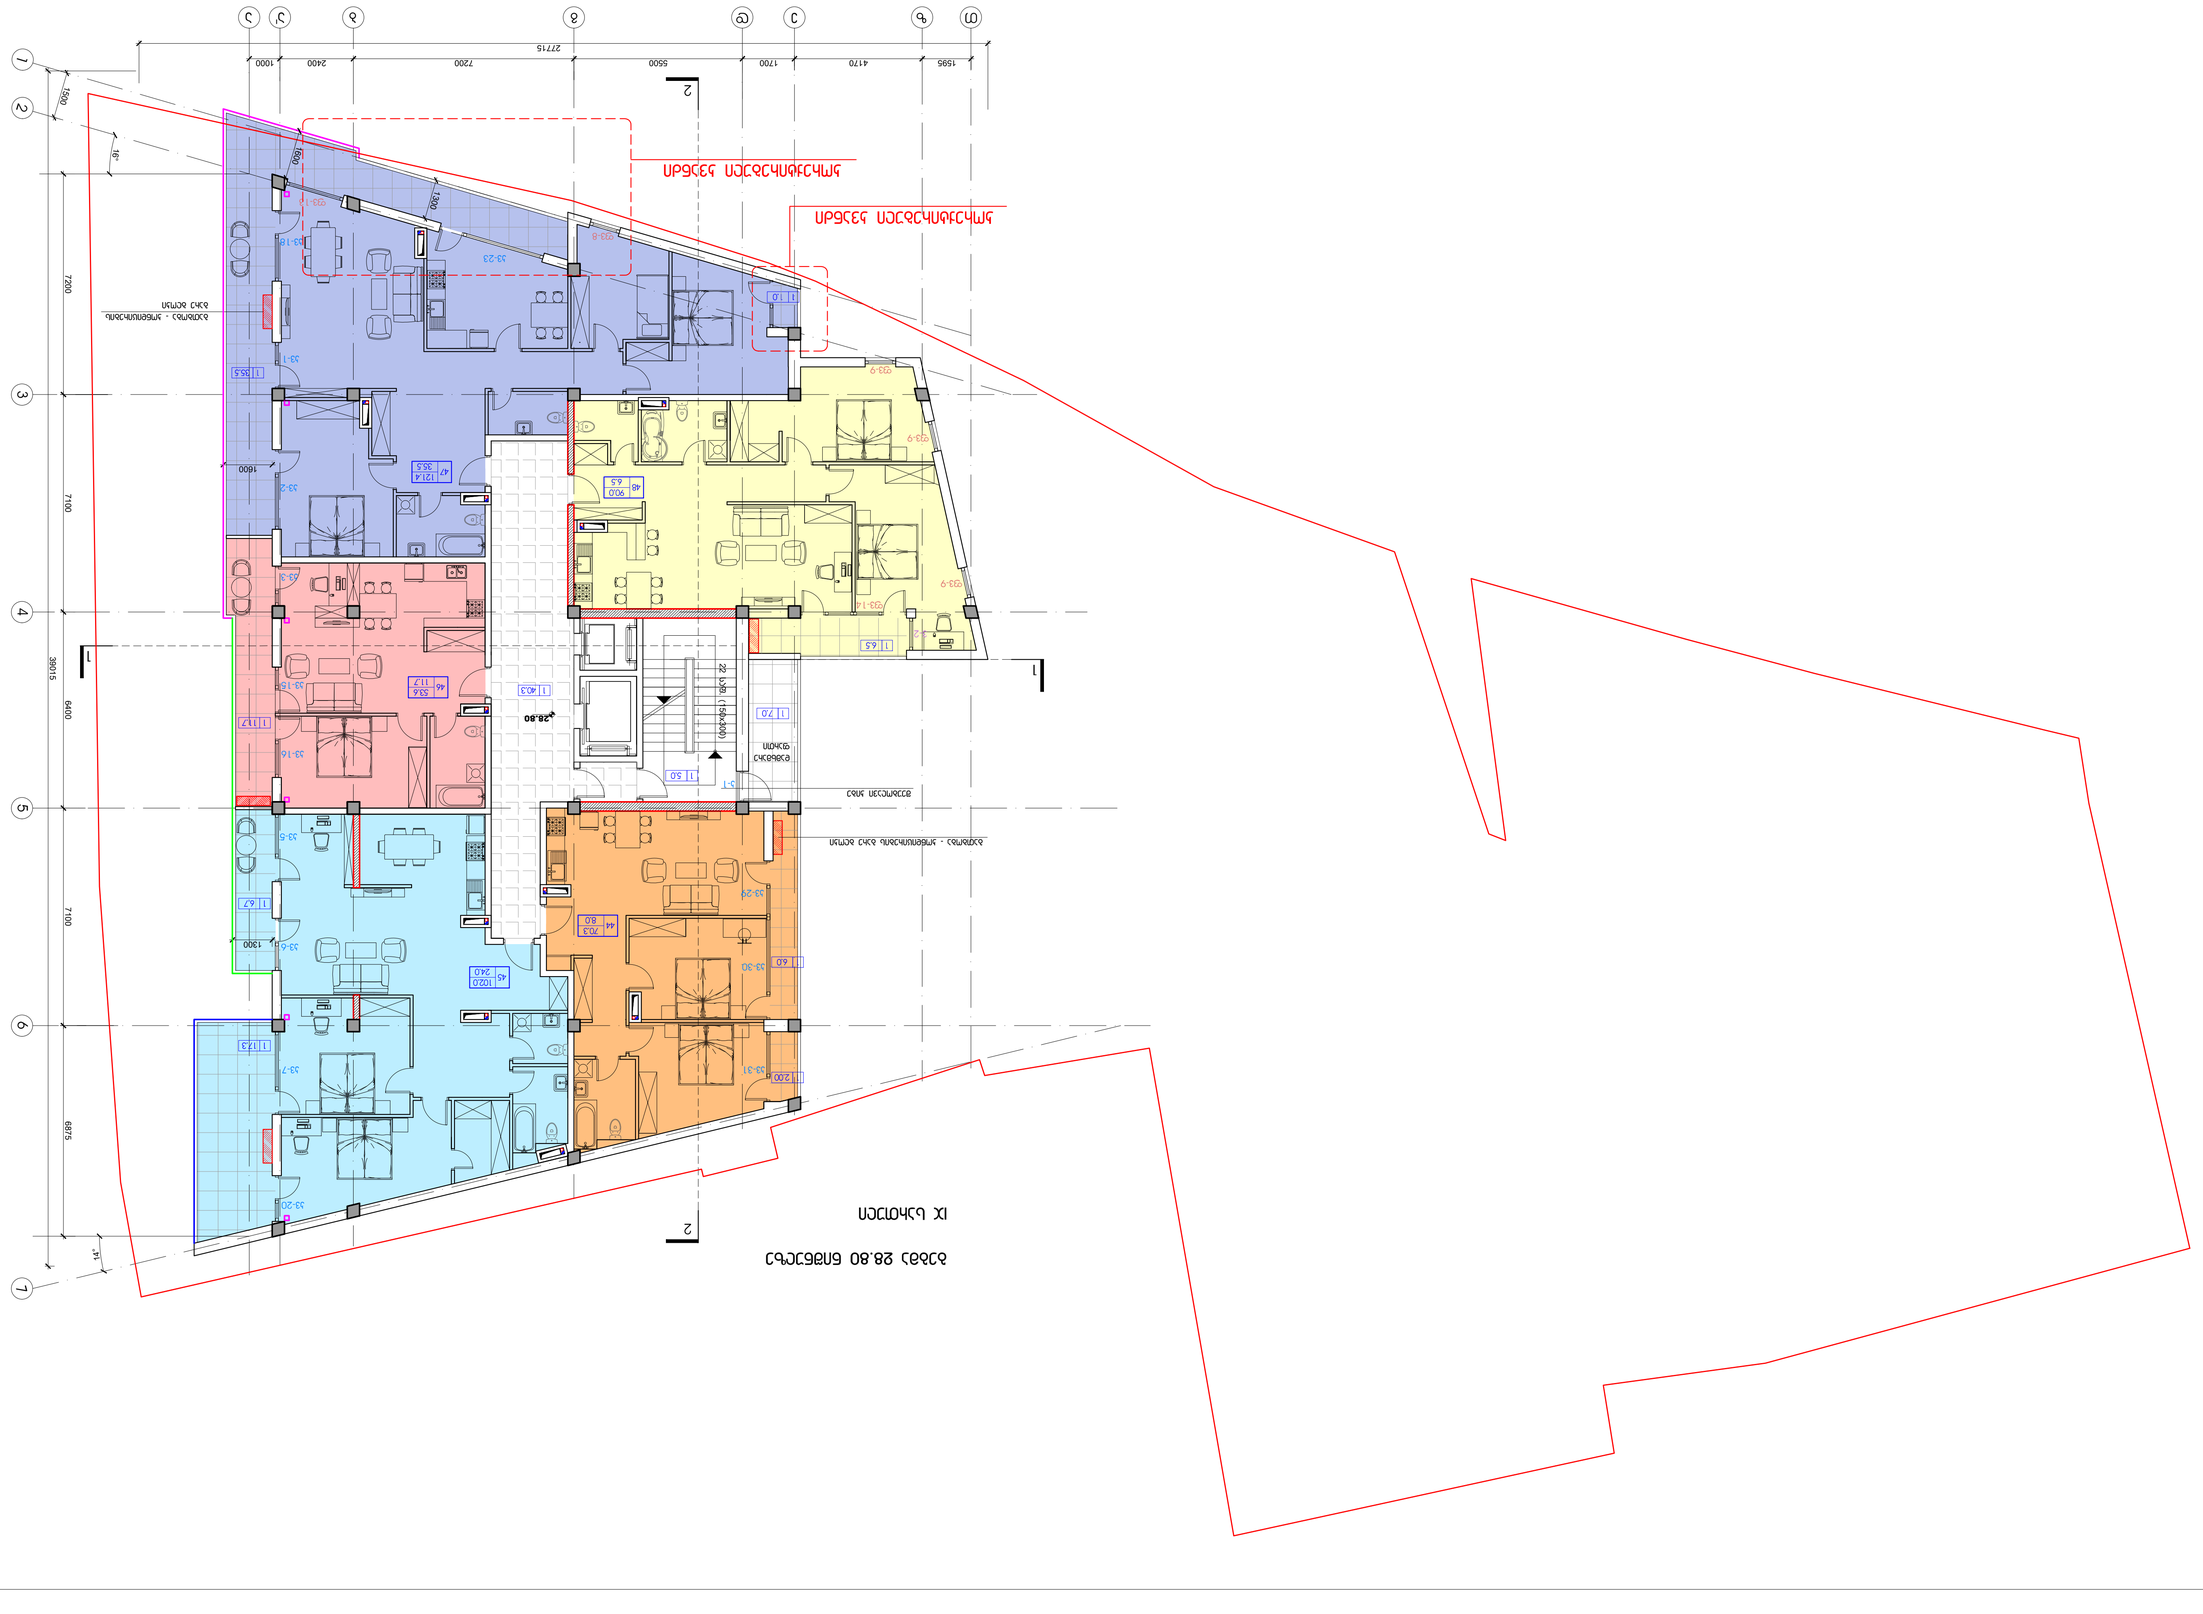

4170 1700 2400
27715

z e d g b a

1

3

4

5

6

7

2 7200 6875

r

r 39015
T

1595

1500

5500 7200 7100 6400 7100

a'

1000

28.80

გეგმა 28.80 ნიშნულზე

IX სართული

1300

1600

kv-1

kv-2

kv-3

kv-15

kv-5

kv-6

kv-7

kv-20

kv-18

kv-16

fv-8

fv-13

fv-9

fv-9

fv-9

fv-14

v-2

k-1

kv-29

kv-30

kv-31

გათბობა - კონდიცირების გარე ბლოკი

შეუბოლავი კიბე

დამხმარე
ფართი

გათბობა - კონდიცირების
გარე ბლოკი

1600

1300

kv-23

კორექტირებული კვანძი

პირობითი აღნიშვნები:

შენიშვნა:

შესწორება:

ექსპლიკაცია:

სტადია მასშტაბი ფურცელი ფურცლები ვარიანტი

a.p. a-14 a

შ.პ.ს. "დე-მარკი"
არქიტექტურული კომპანია
TEL. (+995 32) 23 40 08.
FAX. (+995 32) 23 40 08.

დაკვეთა CAD FILE ფორმატი თარიღი
DWG A1

დამკვეთი:

მისამართი:

2013

20

017.13

ობიექტის დასახელება:

ნახაზის დასახელება:

დირექტორი:

შეასრულა:

ვ.აბრამიშვილი

დ.მოძმანიშვილი

საცხოვრებელი შენობა

ქ. თბილისი , ვაკე- საბურთალოს
რაიონი, რჩეულიშვილის ქ.
ჩიხი #-2.

გეგმა +28.80 ნიშნულზე

S.p.s. `afsida`

1:100

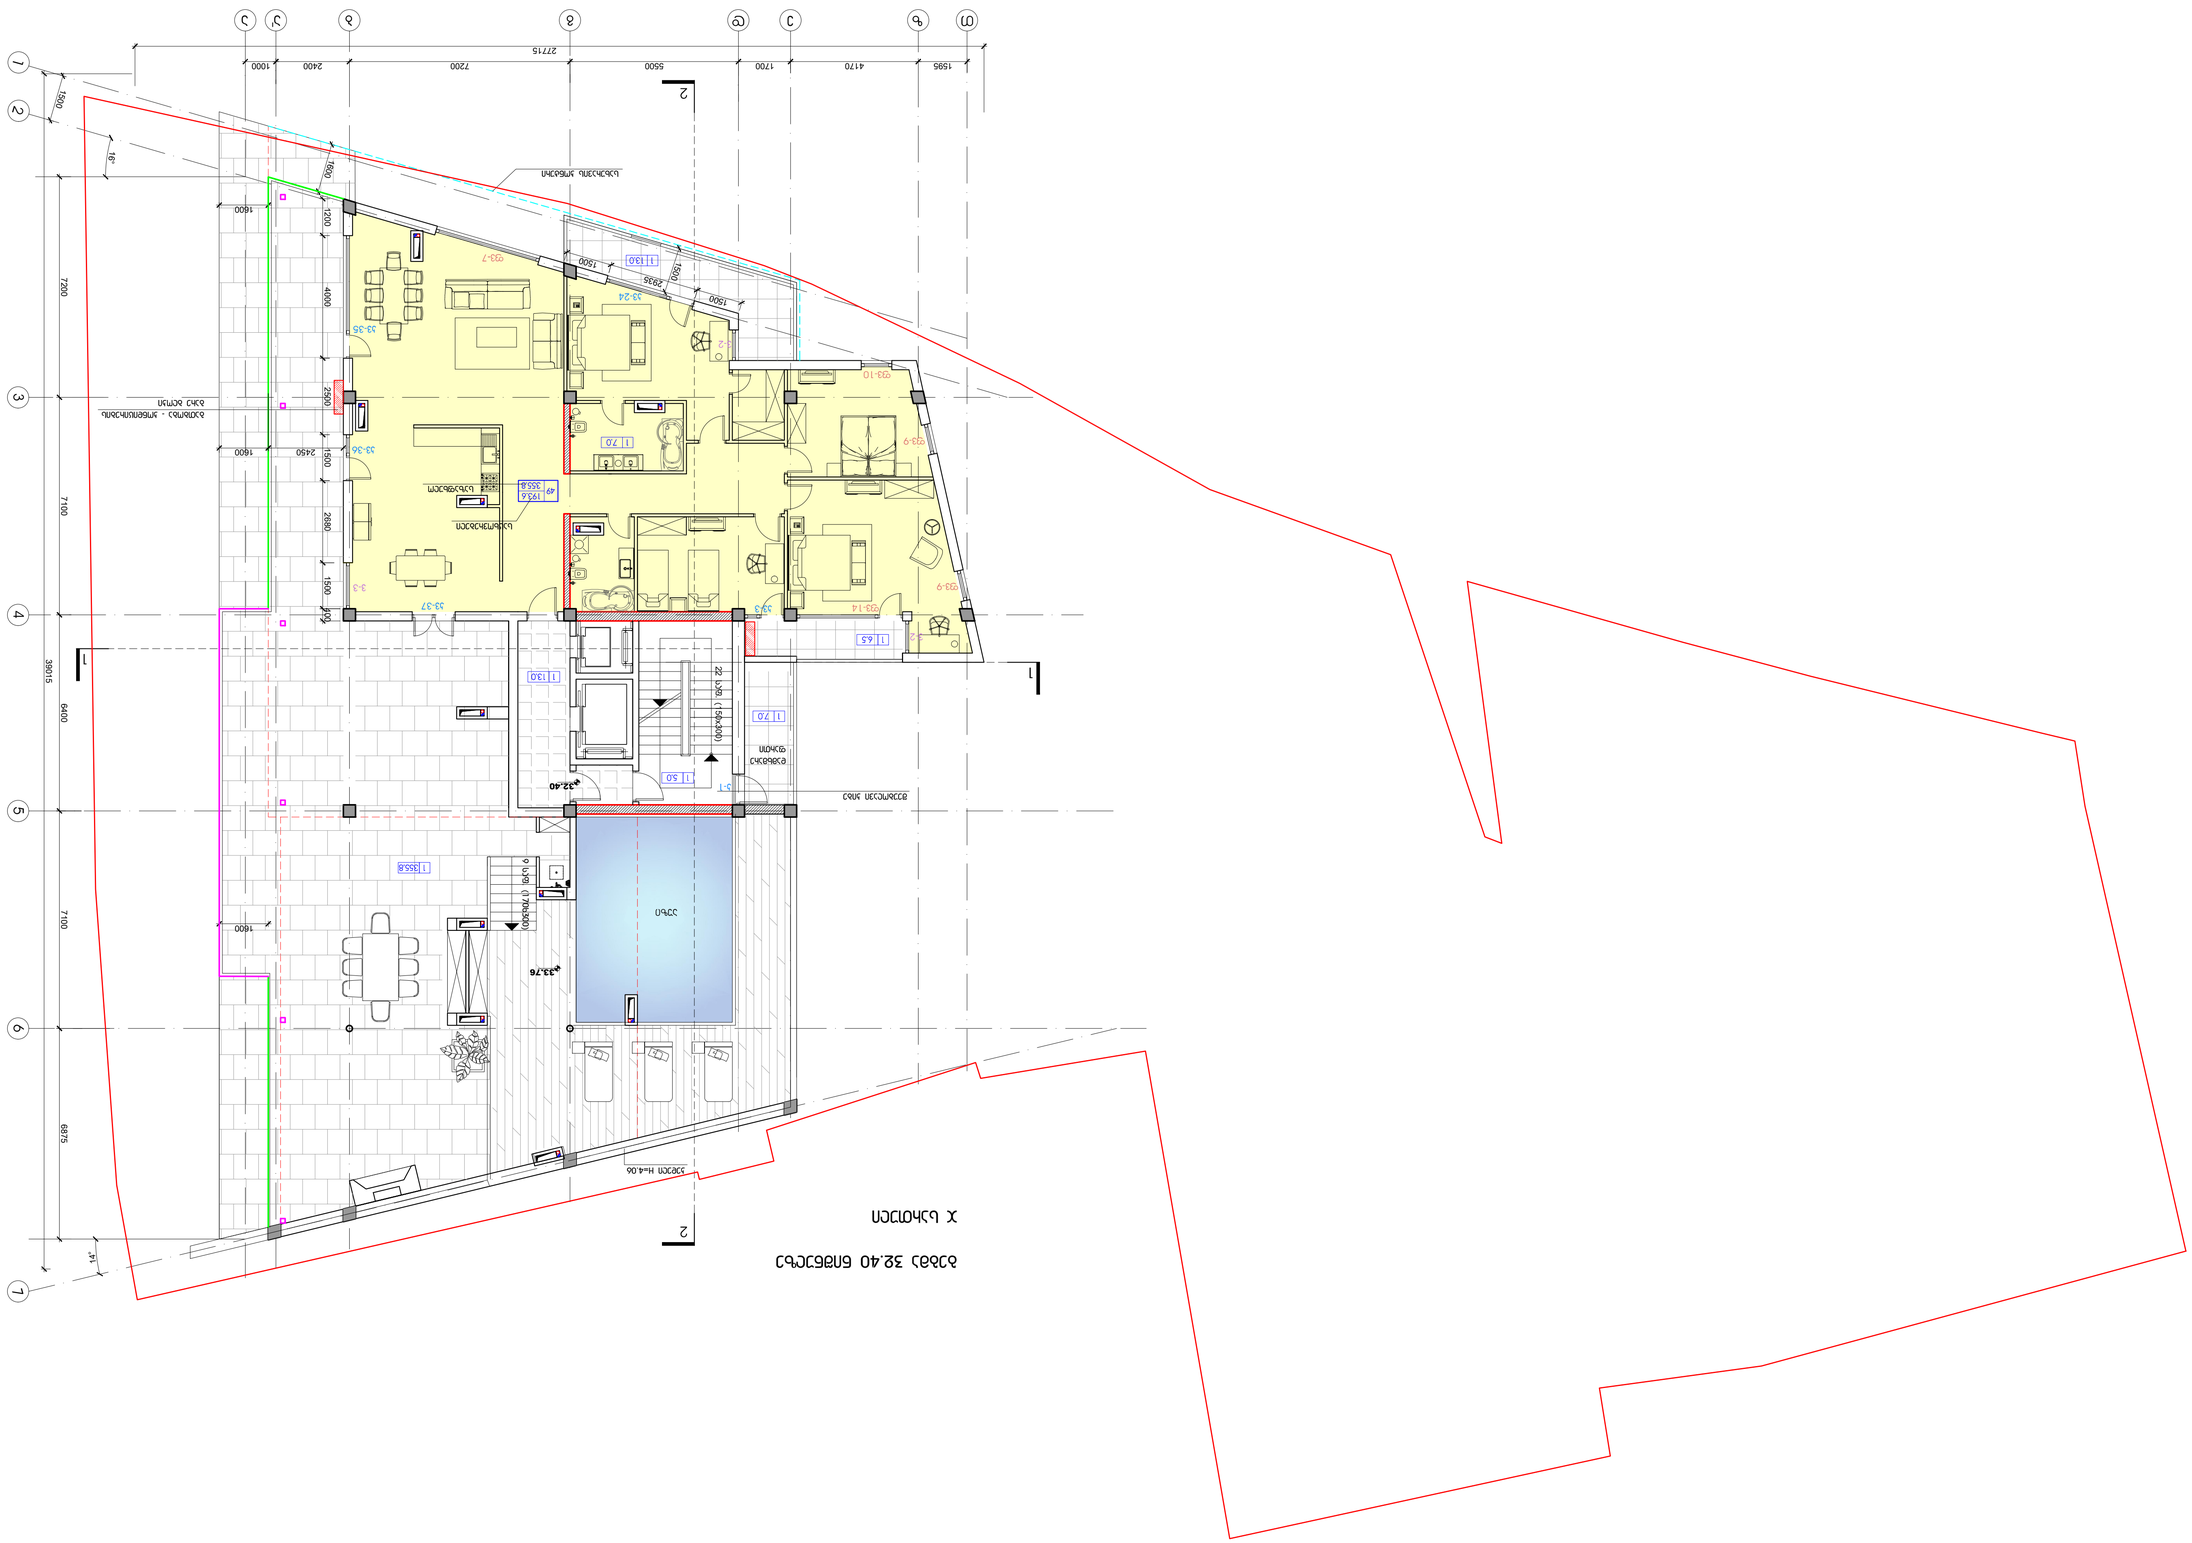

4170 1700 2400
27715

z e d g b a

1

3

4

5

6

7

2 7200 6875

r

r 39015
T

1595

1500

5500 7200 7100 6400 7100

a'

1000

32.40

გეგმა 32.40 ნიშნულზე

X სართული

აუზი

33.76 9 საფ. (170ხ300)

კედელი H=4.06

სახურავის კონტური 1600

1500

1600

1600

2450 1600

საცხოვრებელი

საზაფხულო

1500

2935

1500 2500 1500 1200 4000 2680 1500 400

kv-35

kv-36

v-3

kv-37

fv-9

fv-9

fv-14 kv-3

v-2

k-1

v-2

fv-10

kv-24

გათბობა - კონდიცირების
გარე ბლოკი

შეუბოლავი კიბე

დამხმარე
ფართი

პირობითი აღნიშვნები:

შენიშვნა:

შესწორება:

ექსპლიკაცია:

სტადია მასშტაბი ფურცელი ფურცლები ვარიანტი

a.p. a-15 a

შ.პ.ს. "დე-მარკი"
არქიტექტურული კომპანია
TEL. (+995 32) 23 40 08.
FAX. (+995 32) 23 40 08.

დაკვეთა CAD FILE ფორმატი თარიღი
DWG A1

დამკვეთი:

მისამართი:

2013

20

017.13

ობიექტის დასახელება:

ნახაზის დასახელება:

დირექტორი:

შეასრულა:

ვ.აბრამიშვილი

დ.მოძმანიშვილი

საცხოვრებელი შენობა

ქ. თბილისი , ვაკე- საბურთალოს
რაიონი, რჩეულიშვილის ქ.
ჩიხი #-2.

გეგმა +32.40 ნიშნულზე

S.p.s. `afsida`

1:100

K2 = 272.00

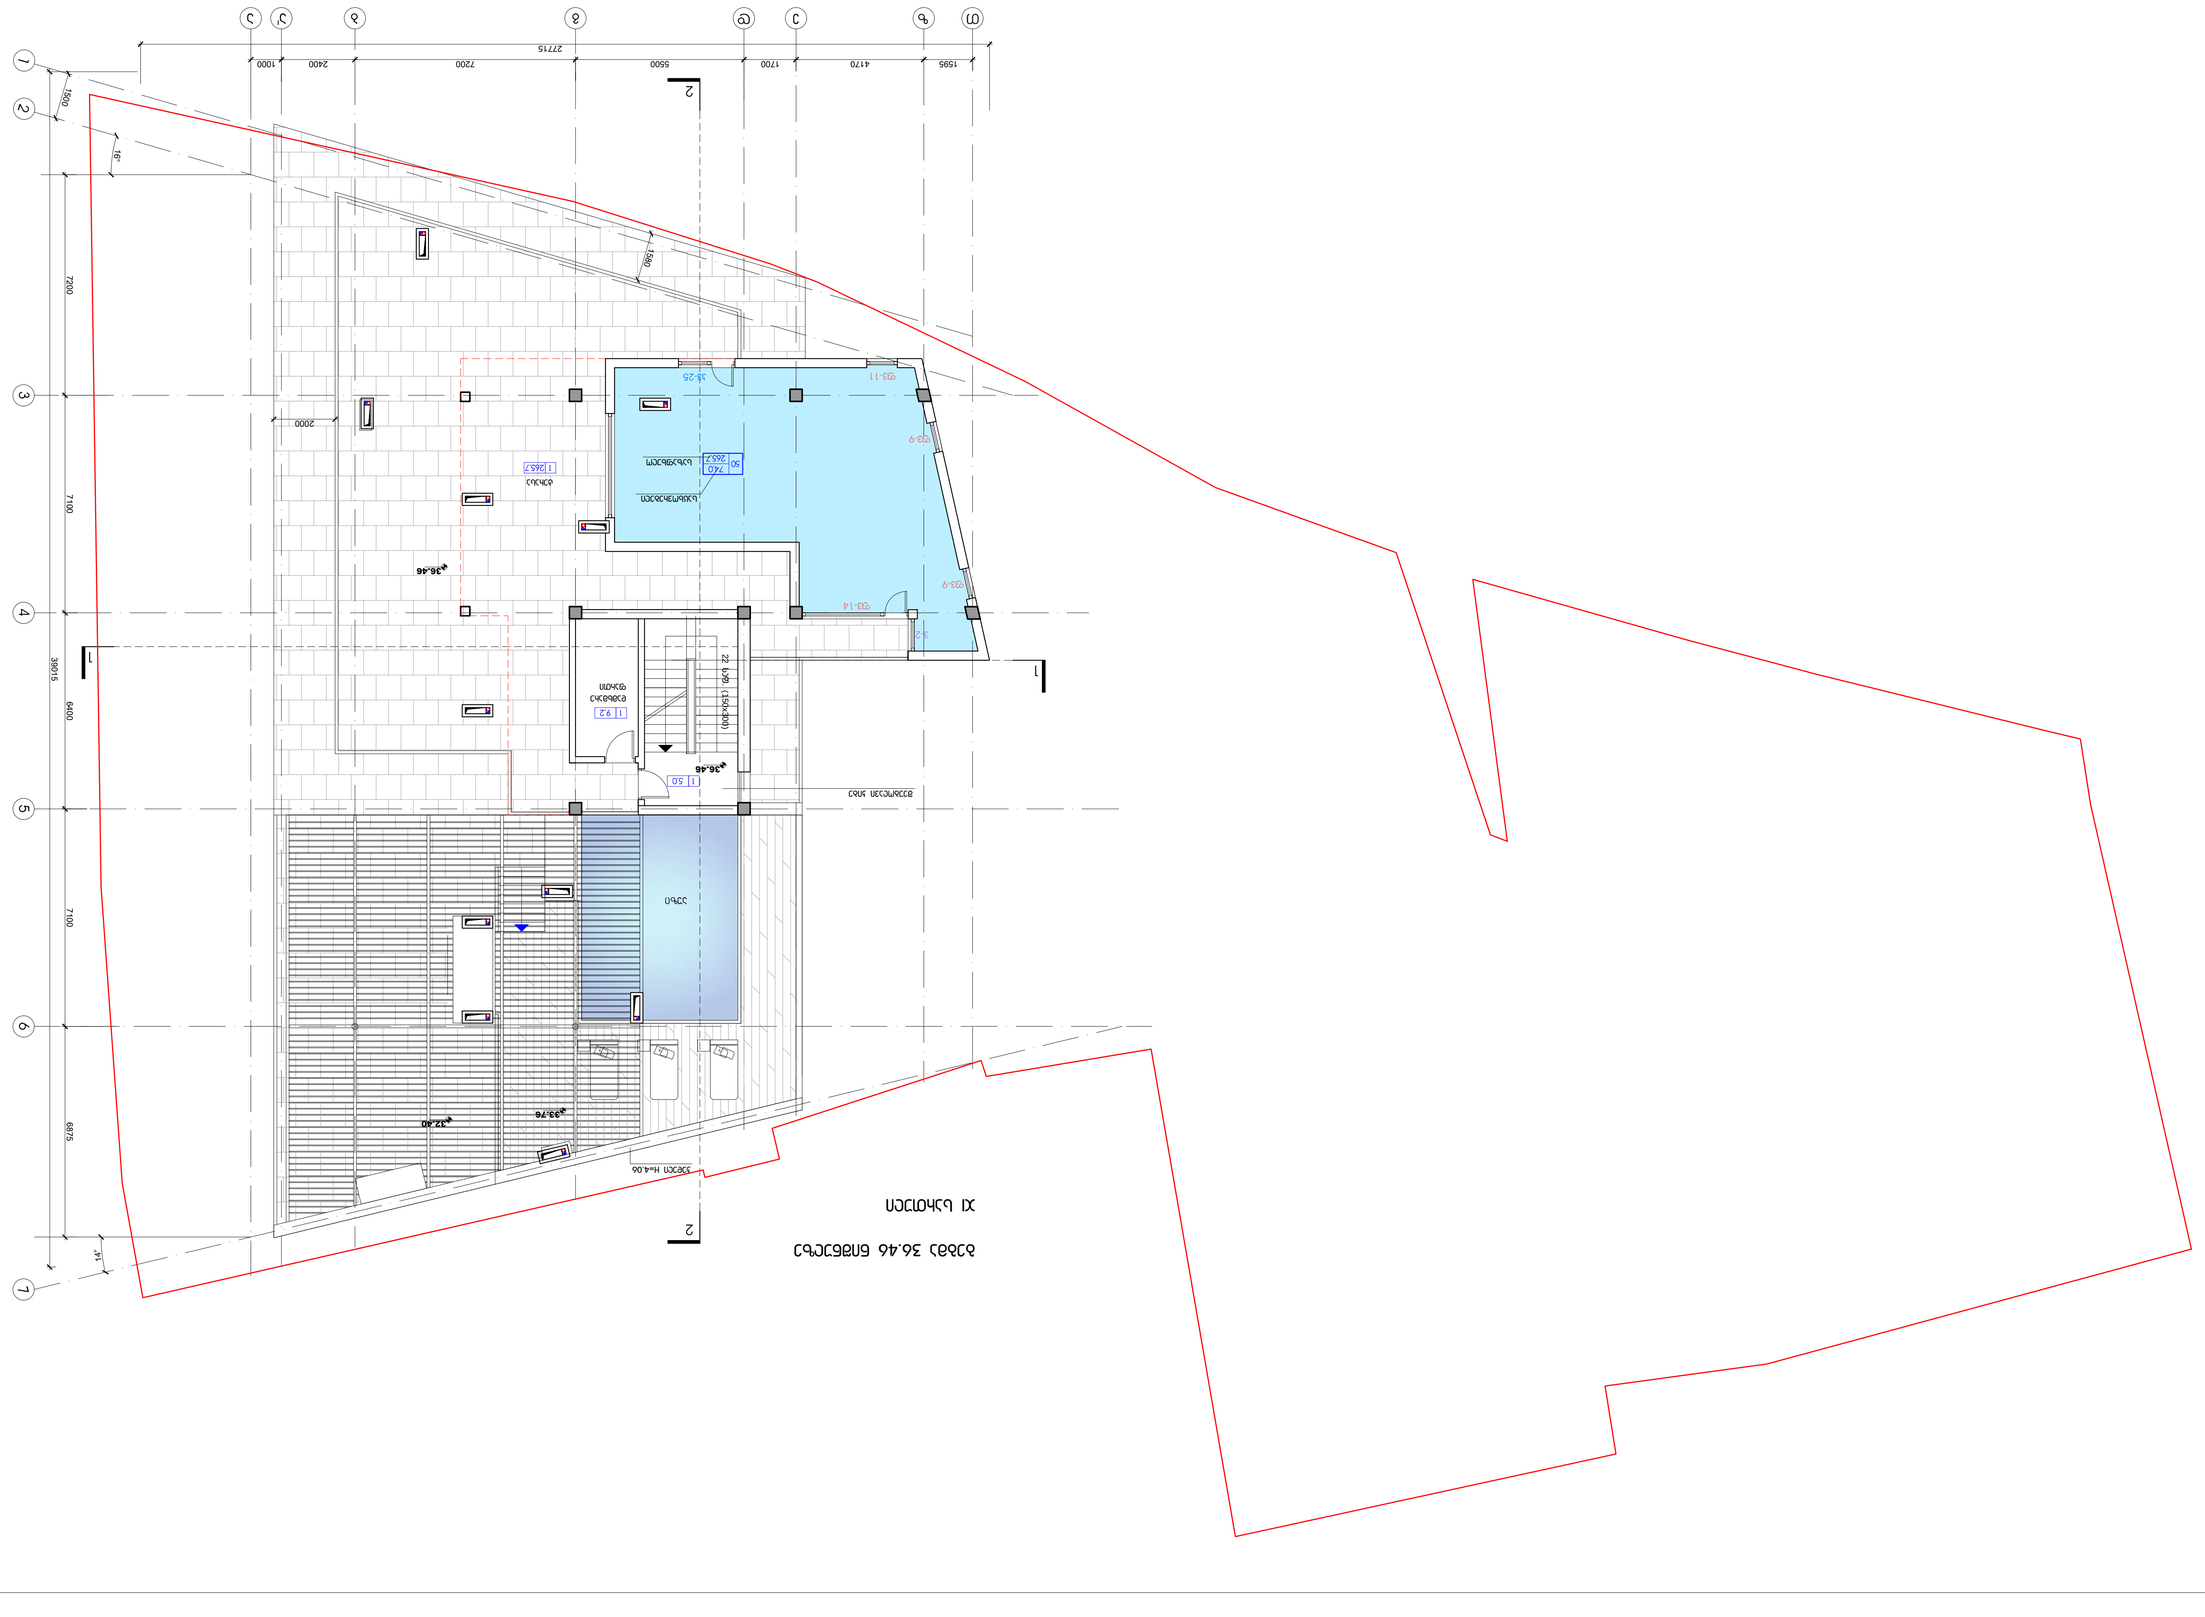

4170 1700 2400
27715

z e d g b a

1

3

4

5

6

7

2 7200 6875

r

r 39015
T

1595

1500

5500 7200 7100 6400 7100

a'

1000

გეგმა 36.46 ნიშნულზე

XI სართული

32.40
33.76

36.46

36.46

აუზი

ტერასა

2000

1580

საცხოვრებელი

საზაფხულო

fv-11 kv-25

fv-9

fv-9

fv-14

v-2

შეუბოლავი კიბე 22 საფ. (150ხ300)

დამხმარე
ფართი

კედელი H=4.06

პირობითი აღნიშვნები:

შენიშვნა:

შესწორება:

ექსპლიკაცია:

სტადია მასშტაბი ფურცელი ფურცლები ვარიანტი

a.p. a-16 a

შ.პ.ს. "დე-მარკი"
არქიტექტურული კომპანია
TEL. (+995 32) 23 40 08.
FAX. (+995 32) 23 40 08.

დაკვეთა CAD FILE ფორმატი თარიღი
DWG A1

დამკვეთი:

მისამართი:

2013

20

017.13

ობიექტის დასახელება:

ნახაზის დასახელება:

დირექტორი:

შეასრულა:

ვ.აბრამიშვილი

დ.მოძმანიშვილი

საცხოვრებელი შენობა

ქ. თბილისი , ვაკე- საბურთალოს
რაიონი, რჩეულიშვილის ქ.
ჩიხი #-2.

გეგმა +36.46 ნიშნულზე

S.p.s. `afsida`

1:100

K2 = 122.00

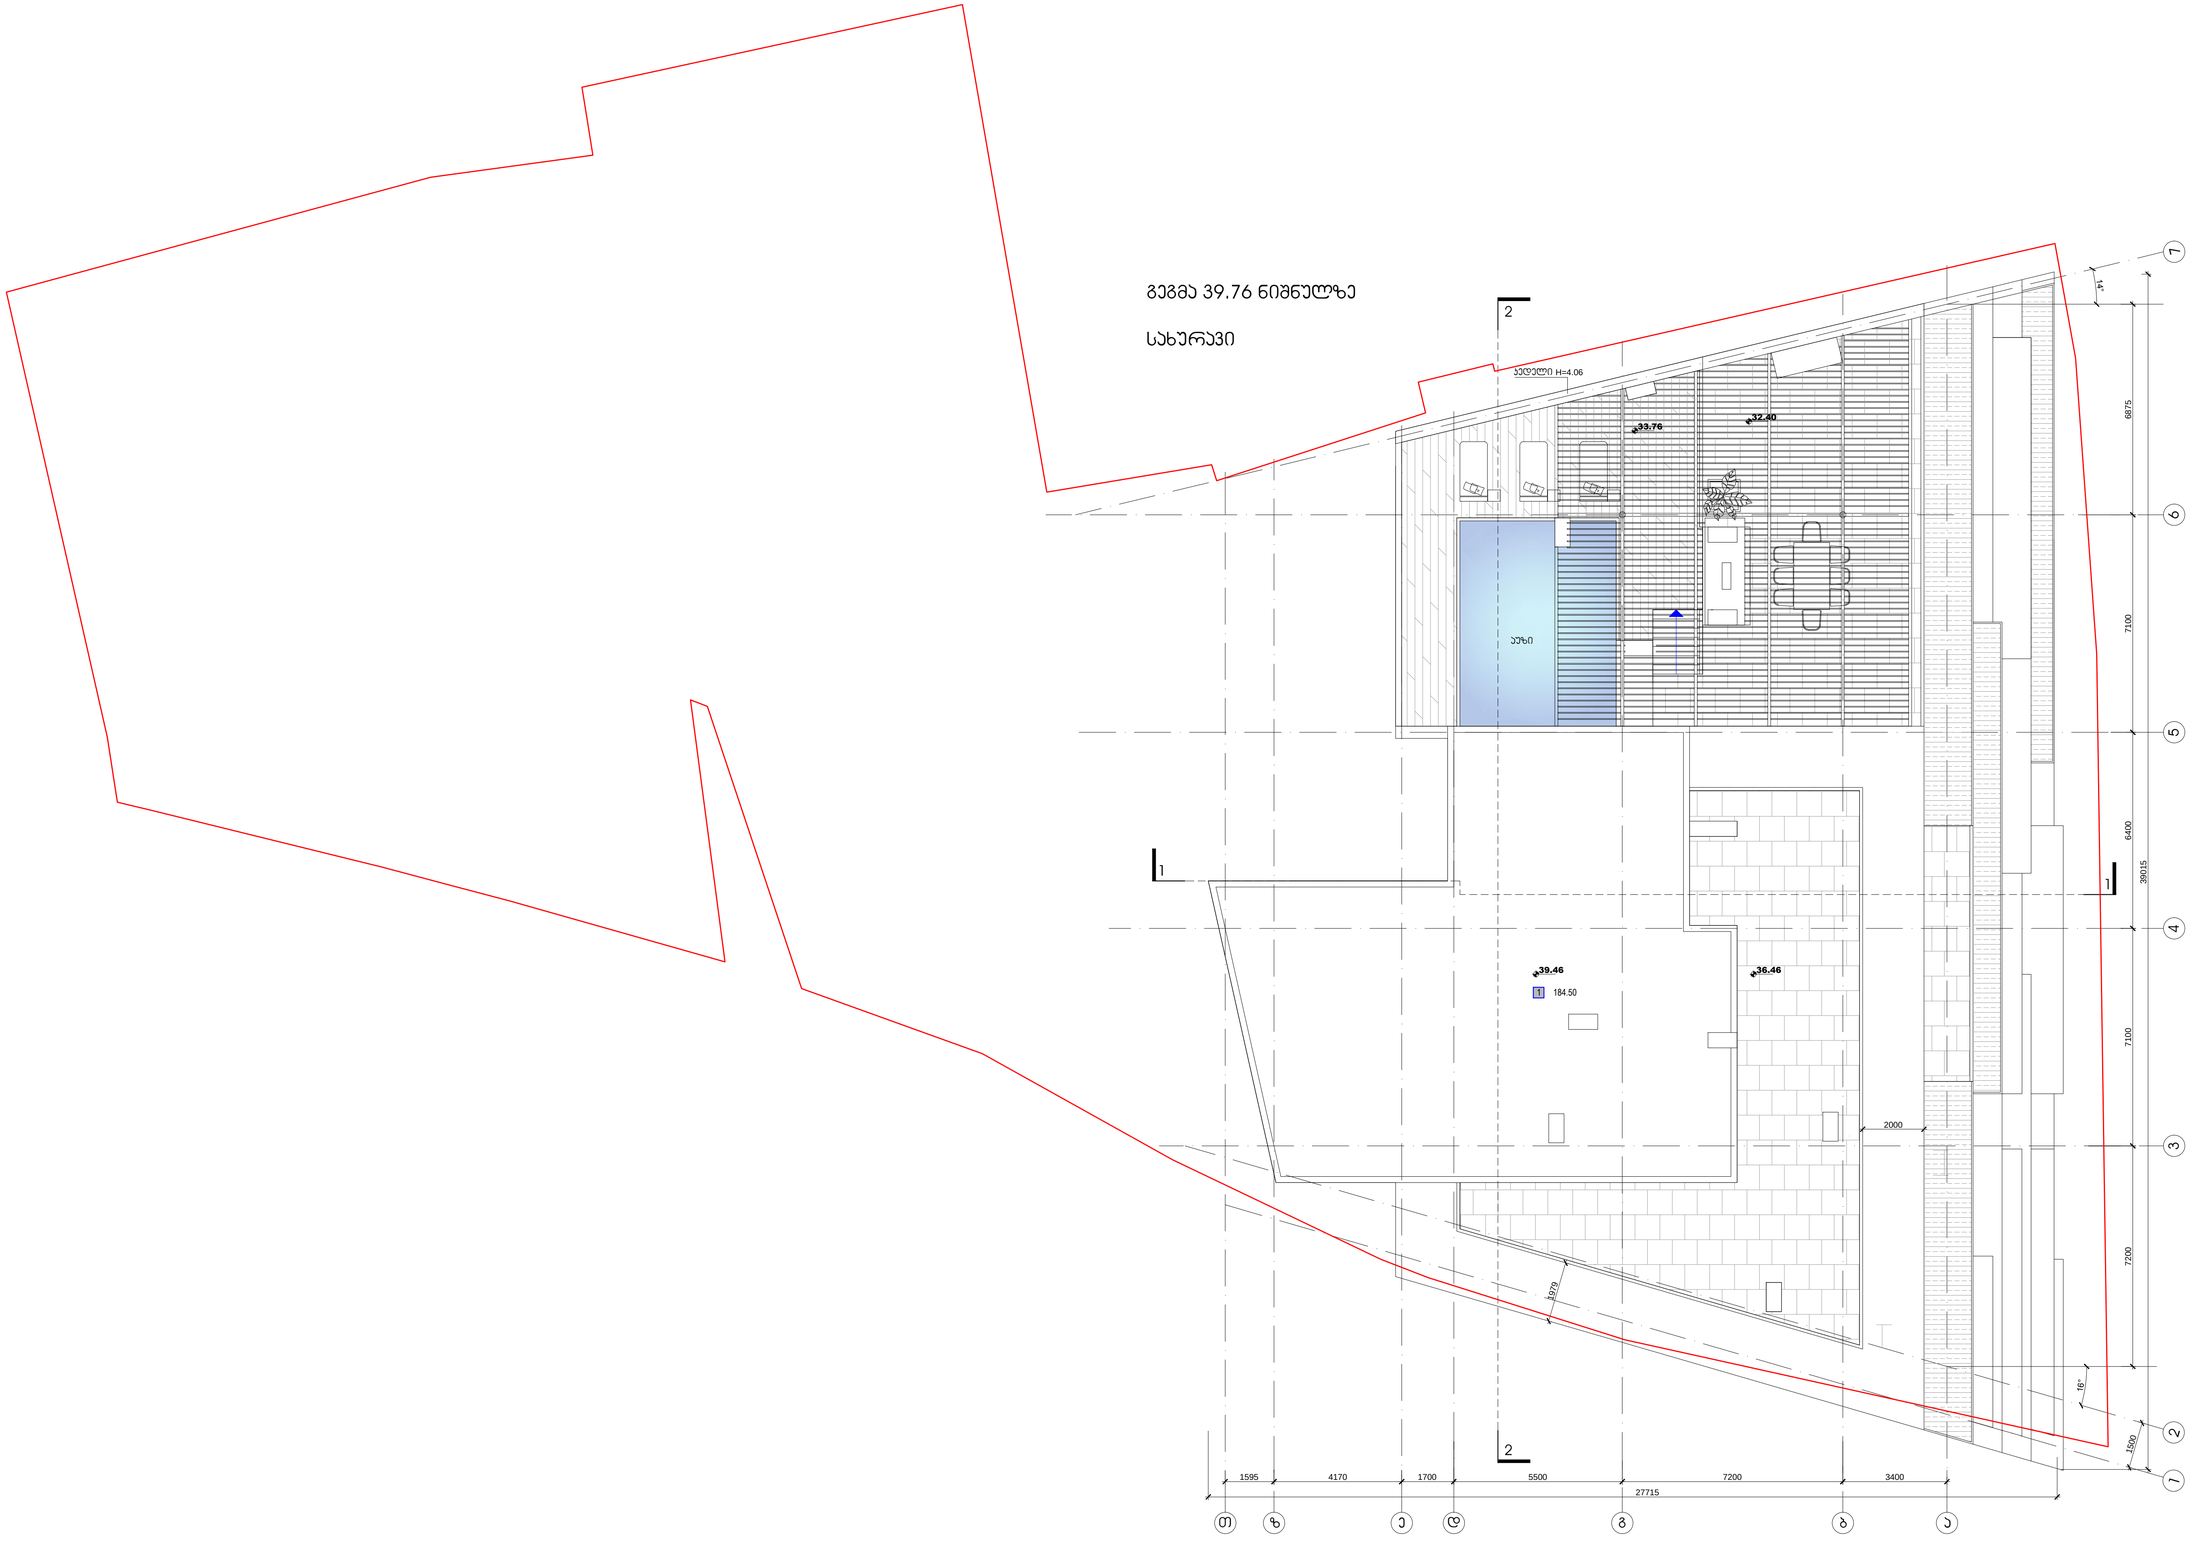

გეგმა 39.76 ნიშნულზე

სახურავი

დაგეგმება	CAD FILE	ფორმატი	თარიღი
017.13	DWG	A2	2013

შემკვეთი:

შენობა:

ავტორთა კოლექტივი:


ნახაზის დასახელება:

გეგმა +39.76 ნიშნულზე
(სახურავი)

ობიექტის დასახელება:

საცხოვრებელი შენობა


D M A R K A R C H I T E C T U R A L C O M P A N Y

შ.პ.ს. "დე-მარკი"
არქიტექტორული კომპანია
TEL. (+995 32) 23 40 08.
FAX. (+995 32) 23 40 08.

სტადია	მასშტაბი	შეკვეთა	შენობები	ვარიანტი
ა.პ.	1:100	ა-17	20	ა