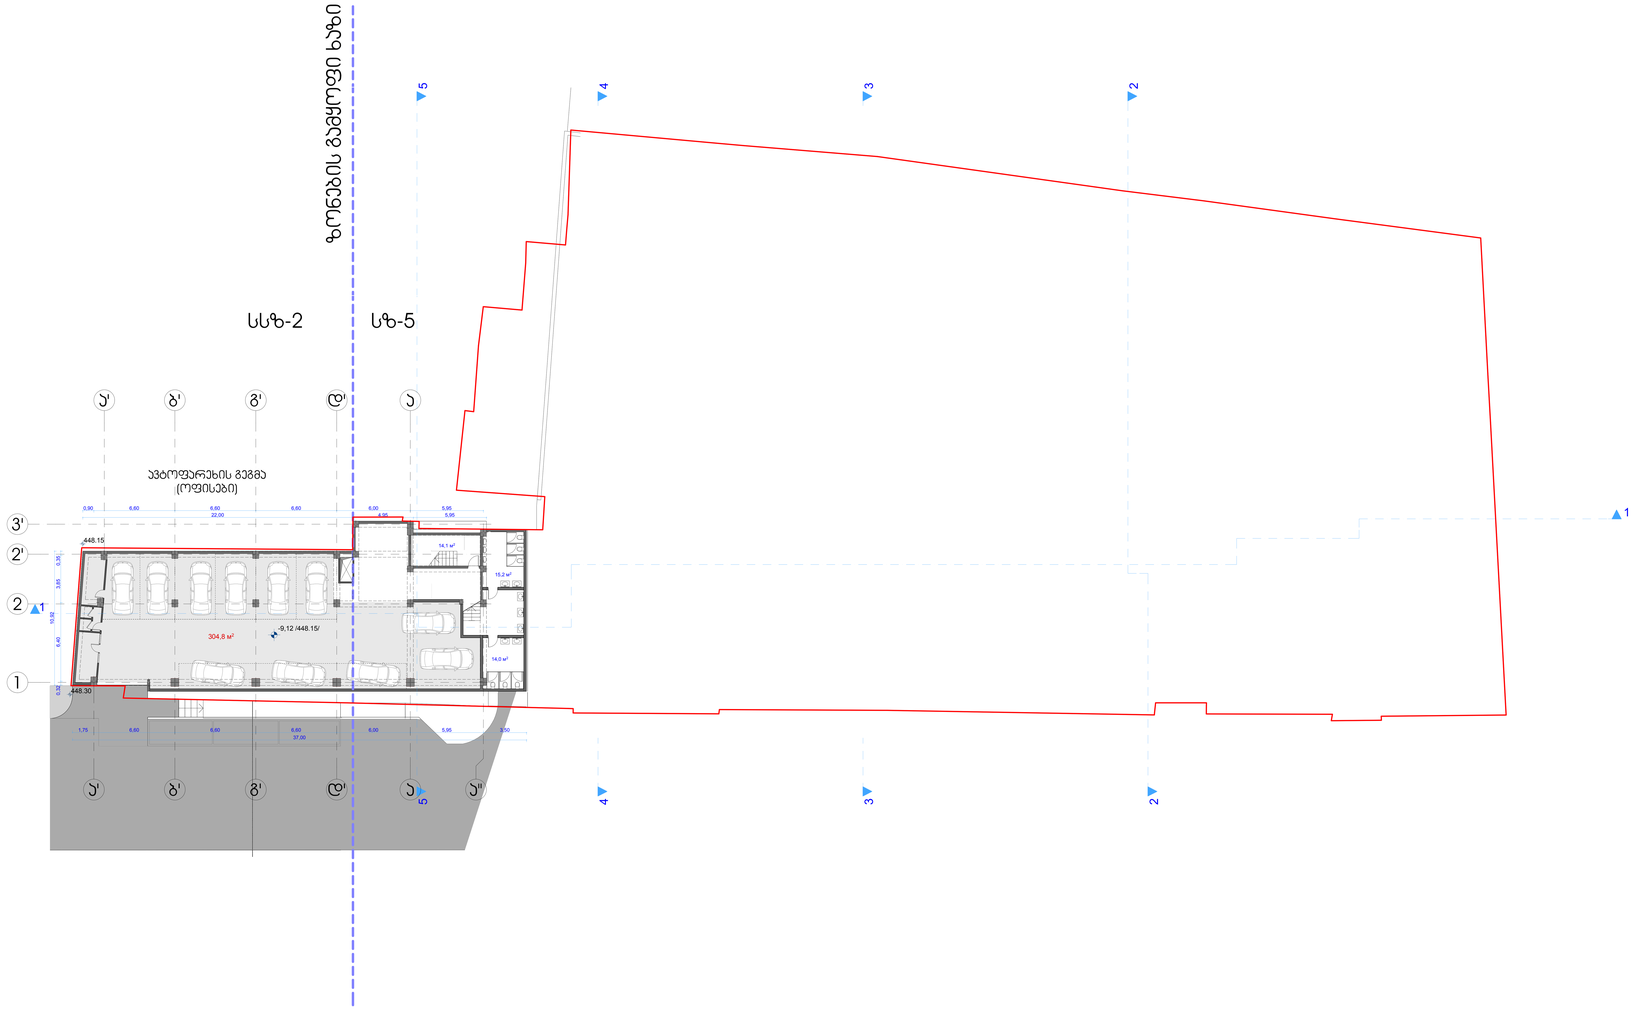

ფორმატი	A-3	თბილისი 2012 წ.
		დასვეთა №

ექსპლიკაცია:

საოფისე ჯორპუსის ქვეშ
ა/სადგომის რაოდენობა

10 სადგომი.

პირობითი ნიშნები

1 ▲ ჯრილის ხაზი

-4,80 სართულის ნიშნული

±0,00 /456.50/ - არქიტექტურული ნიშნული

- ნაკვეთის საზღვარი

შენიშვნები:

1. ნახაზზე საპროექტო შენობის ნოლი შეესაბამება აბსოლუტურ ნიშნულს - 456.50
2. ნახაზზე ზომები მოცემულია მილიმეტრებში
3. ნახაზის ყველა ცვლილება მშენებლობისას შეთანხმებული უნდა იყოს პროექტის აგტორთან

დამკვეთი	შპს "ემჯიაი" ს/ა 205197865	მისამართი თარხნიშვილის №2
დირექტორი	მ.ბერიაშვილი	
ელ-ფოსტა	mgi.company@mail.com	ტელ.598 58 35 58

მეთანხმებულია დამკვეთან	ხელმოწერა

პროექტის სახელწოდება

მრავალბინიანი საცხოვრებელი სახლი

შპს "ქართველი ხუროთმოძღვარი"
ს/ა 416302423
ელ-მის
ელ-ფოსტა Koba0zlierishvili@gmail.com

თანამდებობა	გვარი	ხელმოწერა	თარიღი
დირექტორი	ა. ძლიერიშვილი		
პროექტის აგტორი	ა. ძლიერიშვილი		
თანაამტორი	მ. ტყემალაშვილი		
დეამუმავა	დ. მარუაშვილი		
მასშტები	1'100	პარკირების სართულის გეგმა -9.12	
თარიღი	3.02.15		

სტადია	ფურცლები	ფურცელი
პროექტი	15	ა-03

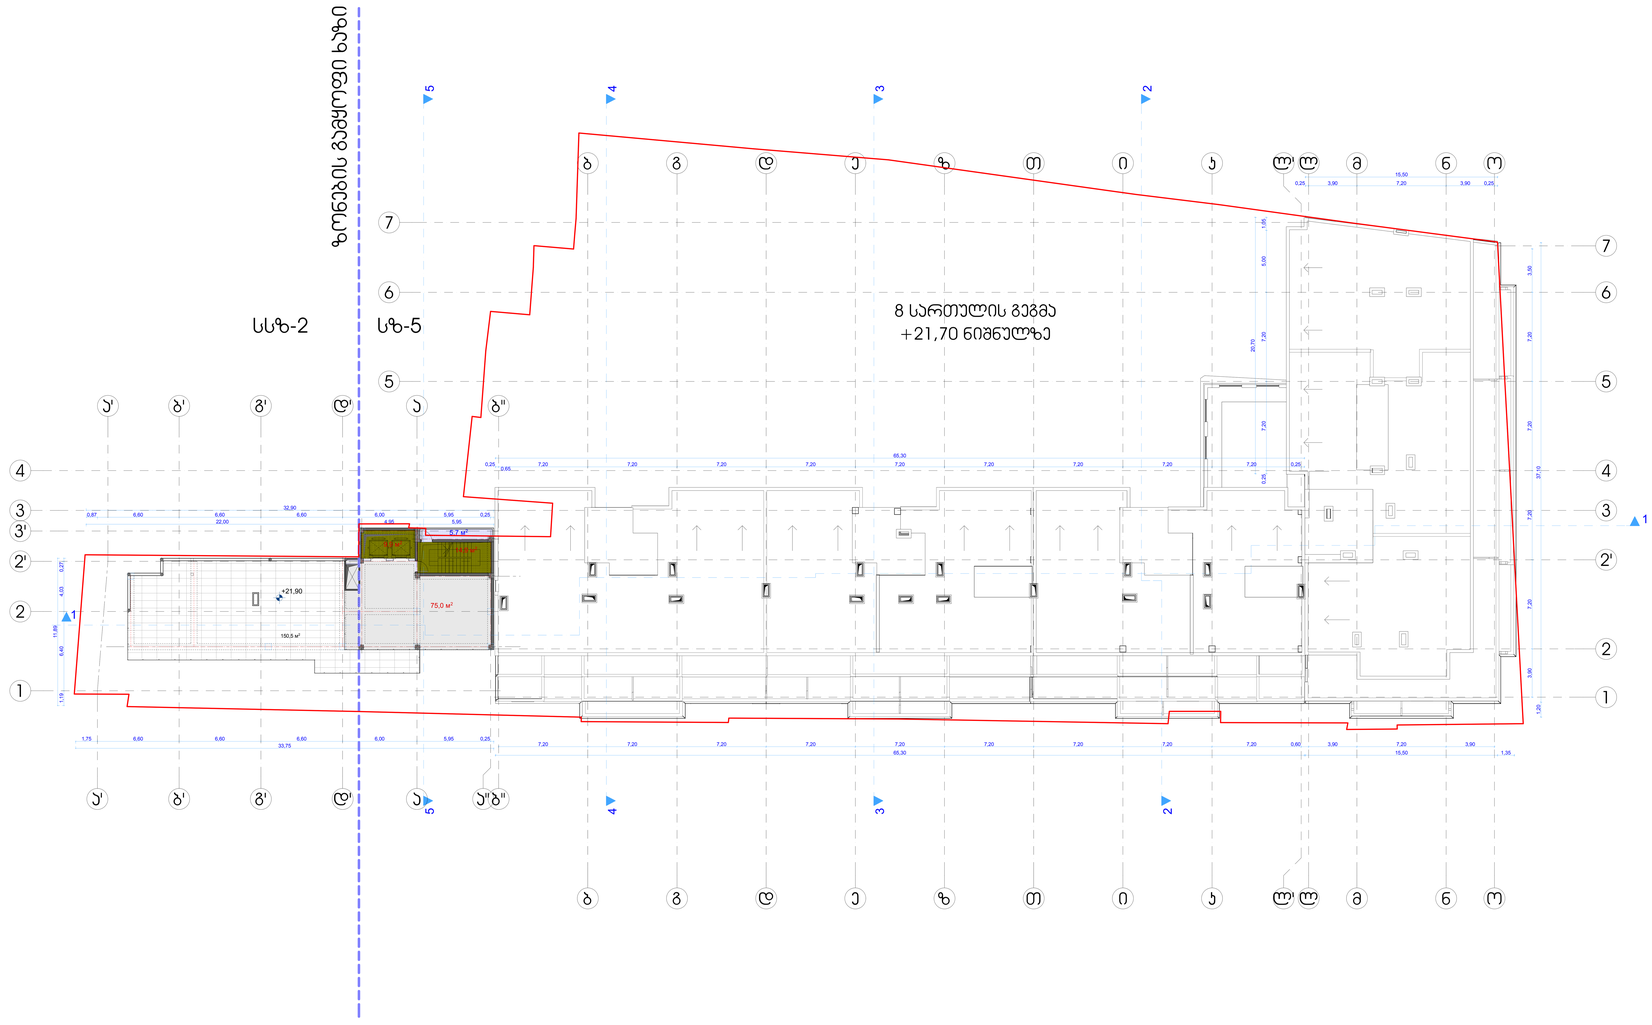

ფორმატი	A-3	თბილისი 2012 წ.	
		დაკვეთა №	

ექსპლიკაცია:

9 სართულის გეგმა
საოფისე ფართობი 75 მ2 (არასრული სართული)
საზაფხულო ფართობი 156.2 მ2

პირობითი ნიშნები

1 ▲ ჭრილის ხაზი

0.00 სართულის ნიშნული

±0.00 /456.50/ - არქიტექტურული ნიშნული

- ნაკვეთის საზღვარი

შენიშვნები:

1. ნახაზზე საპროექტო შენობის ნოლი შეესაბამება აბსოლუტურ ნიშნულს - 456.50
2. ნახაზზე ზომები მოცემულია მილიმეტრებში
3. ნახაზის ყველა ცვლილება მშენებლობისას შეთანხმებული უნდა იყოს პროექტის აგტორთან

დამკვეთი შპს "ემჯიაი"
ს/ა 205197865
დირექტორი მ.ბერიაშვილი
ელ-ფოსტა mgi.company@mail.com

მისამართი
თარხნიშვილის №2
ტელ.598 58 35 58

შეთანხმებულია დამკვეთთან ხელმოწერა

პროექტის სახელწოდება

მრავალბინიანი საცხოვრებელი სახლი

შპს "ქართველი ხუროთმოძღვარი"
ს/ა 416302423
ელ-მის
ელ-ფოსტა KobaDzlierishvili@gmail.com

თანამდებობა	გვარი	ხელმოწერა	თარიღი
დირექტორი	ა. ძლიერიშვილი		
პროექტის აგტორი	ა. ძლიერიშვილი		
თანაკვტორი	მ. ტყეშელაშვილი		
დაამუშავა	დ. მარუაშვილი		
მასშტაბი	1'100	VIII სართულის გეგმა +21,90 ნიშნულზე	
თარიღი	3.02.15		

სტადია	ფურცლები	ფურცელი
პროექტი	15	ა-03

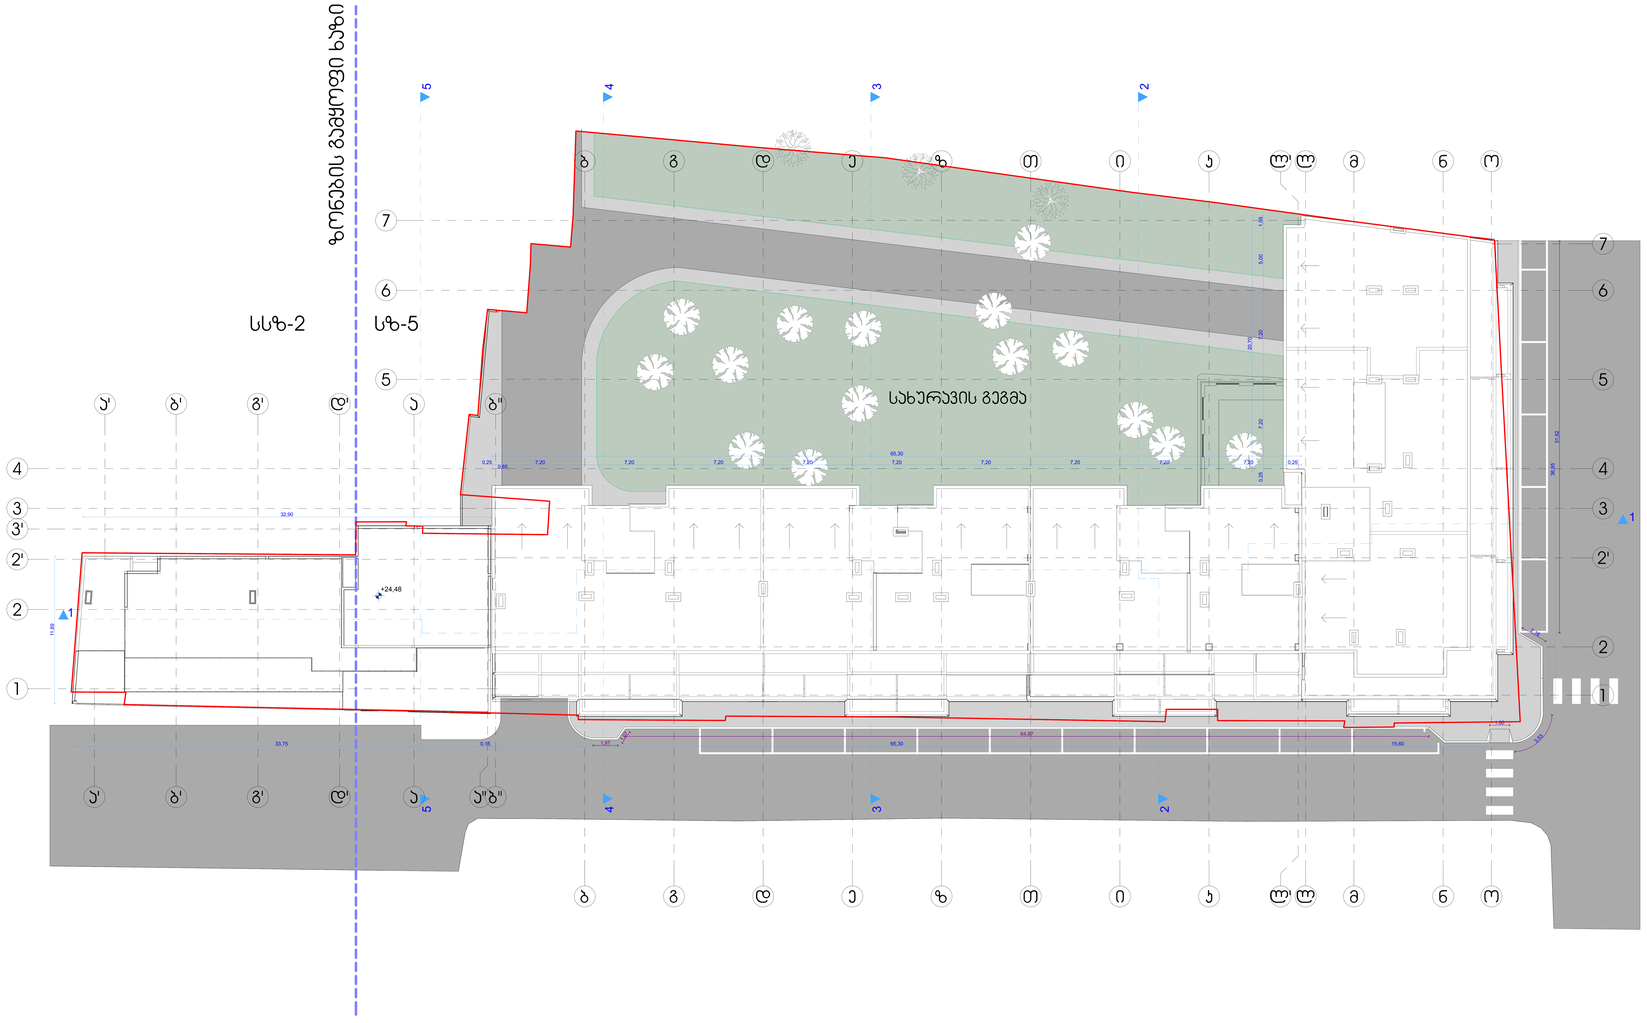

ფორმატი	A-3	თბილისი 2012 წ.
		დაკვეთა №

ექსპლიკაცია:

სახურავის გეგმა

პირობითი ნიშნები

1 ▲ ჭრილის ხაზი

-4.80 სართულის ნიშნული

±0.00 /456.50/ - არქიტექტურული ნიშნული

- ნაკვეთის საზღვარი

შენიშვნები:

1. ნახაზზე საპროექტო შენობის ნოლი შეესაბამება აბსოლუტურ ნიშნულს - 456.50
2. ნახაზზე ზომები მოცემულია მილიმეტრებში
3. ნახაზის ყველა ცვლილება მშენებლობისას შეთანხმებული უნდა იყოს პროექტის აგტორთან

დამკვეთი შპს "ემჯიაი"
ს/ა 205197865
დირექტორი მ.ბერიაშვილი
ელ-ფოსტა mgi.company@mail.com

მისამართი
თარხნიშვილის №2
ტელ.598 58 35 58

შეთანხმებული დამკვეთთან	ხელმოწერა

პროექტის სახელწოდება

მრავალბინიანი საცხოვრებელი სახლი

შპს "ქართველი ხუროთმოძღვარი"
ს/ა 416302423
მის.
ელ-ფოსტა KobaDzlierishvili@gmail.com

თანამდებობა	გვარი	ხელმოწერა	თარიღი
დირექტორი	ა. ძლიერიშვილი		
პროექტის აგტორი	ა. ძლიერიშვილი		
თანაავტორი	მ. ტყემალაშვილი		
დაკმეშავა	დ. მარუაშვილი		
მასშტაბი	1'100	სახურავის გეგმა	
თარიღი	3.02.15		

სტადია	ფურცლები	ფურცელი
პროექტი	15	ა-03



ფორმატი	A-3	თბილისი 2012 წ.
		დაკვეთა №

ექსპლიკაცია:

საცხოვრებელი კორპუსის ქვეშ
ა/სადგომის
რაოდენობა

40 სადგომი

1 სართულის გეგმა
საოფისე ფართობი 233.6 მ²
საზაფხულო ფართი 19.4მ²

პირობითი ნიშნები

1 ▲ ჯრილის ხაზი

-4.80 სართულის ნიშნული

±0.00 /456.50/ - არქიტექტურული ნიშნული

- ნაკვეთის საზღვარი

შენიშვნები:

1. ნახაზზე საპროექტო შენობის ნოლი შეესაბამება აბსოლუტურ ნიშნულს - 456.50
2. ნახაზზე ზომები მოცემულია მილიმეტრებში
3. ნახაზის ყველა ცვლილება მშენებლობისას შეთანხმებული უნდა იყოს პროექტის აგტორთან

დამკვეთი შპს "ემჯიაი"
ს/ა 205197865
დირექტორი მ.ბერიაშვილი
ელ-ფოსტა mgi.company@mail.com

მისამართი
თარხნიშვილის №2
ტელ.598 58 35 58

შეთანხმებულია დამკვეთთან	ხელმოწერა

პროექტის სახელწოდება

მრავალბინიანი საცხოვრებელი სახლი

შპს "ქართველი ხუროთმოძღვარი"
ს/ა 416302423
ელ-მის
ელ-ფოსტა KobaDzlierishvili@gmail.com

თანამდებობა	გვარი	ხელმოწერა	თარიღი
დირექტორი	ა. ძლიერიშვილი		
პროექტის აგტორი	ა. ძლიერიშვილი		
თანაავტორი	მ. ტყავლაშვილი		
დაამუშავა	დ. მარუაშვილი		
მასშტაბი	1'100	პარკირების სართულის გეგმა -4.80	
თარიღი	3.02.15		

სტადია	ფურცლები	ფურცელი
პროექტი	15	ა-03

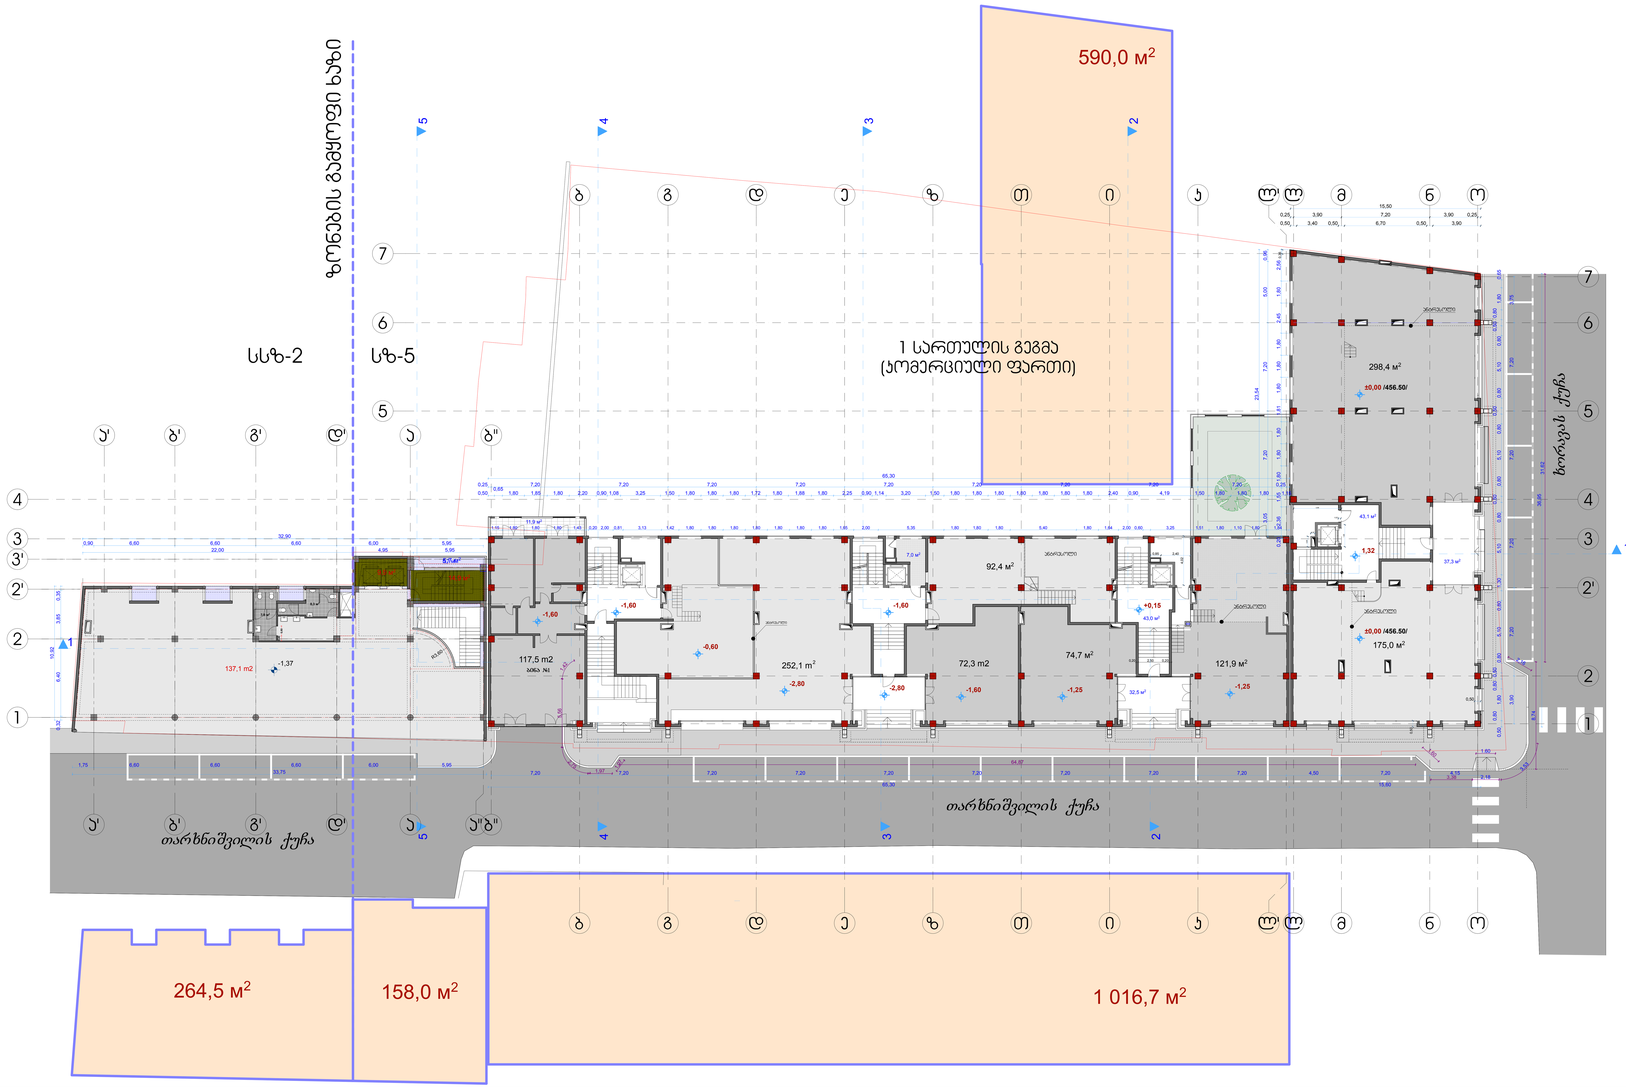

ფორმატი	A-3	თბილისი 2012 წ.
		დაკვეთა №

ექსპლიკაცია:

1 სართულის გეგმა

ბინის №	ბინის ფართი	საზაფხულო ფართი	სულ.
ბინა №1	117.5 м²	11,9 м²	129,4 m

საცხოვრებელი ფართობი	117.5 მ²
სახაფხულო ფართობი	11.9მ²
ეომერციული ფართობი	1086.8 მ²

2 სართულის გეგმა
საოფისე ფართობი 357.1 მ²
სახაფხულო ფართი 5.7 მ²

პირობითი ნიშნები

1 ▲ ჯრილის ხაზი

0,025 / 0,025 / ±0,00 /456.50/ სართულის ნიშნული
- არქიტექტურული ნიშნული

- ნაკვეთის საზღვარი

შენიშვნები:

1. ნახაზზე საპროექტო შენობის ნოლი შეესაბამება აბსოლუტურ ნიშნულს - 456.50
2. ნახაზზე ზომები მოცემულია მილიმეტრებში
3. ნახაზის ყველა ცვლილება მშენებლობისას შეთანხმებული უნდა იყოს პროექტის ავტორთან

დამკვეთი შპს "ემჯიაი" ს/ა 205197865
დირექტორი მ.ბერიაშვილი
ელ-ფოსტა mgi.company@mail.com
მისამართი თარხნიშვილის №2
ტელ.598 58 35 58

მეთანხმებულია დამკვეთთან	ხელმოწერა

პროექტის სახელწოდება

მრავალბინიანი საცხოვრებელი სახლი

შპს "ქართველი ხუროთმოძღვარი"
ს/ა 416302423
ელ-მის
ელ-ფოსტა KobaDzlierishvili@gmail.com

თანამდებობა	გვარი	ხელმოწერა	თარიღი
დირექტორი	ა. ძლიერიშვილი		
პროექტის აგტორი	ა. ძლიერიშვილი		
თანაავტორი	მ. ტყავლაშვილი		
დაკვეთა	დ. მარუაშვილი		
მასშტები	1'100	ეომერციული სართულის გეგმა ±0.00 /456.50/	
თარიღი	3.02.15		

სტადია	ფურცლები	ფურცელი
პროექტი	15	ა-03

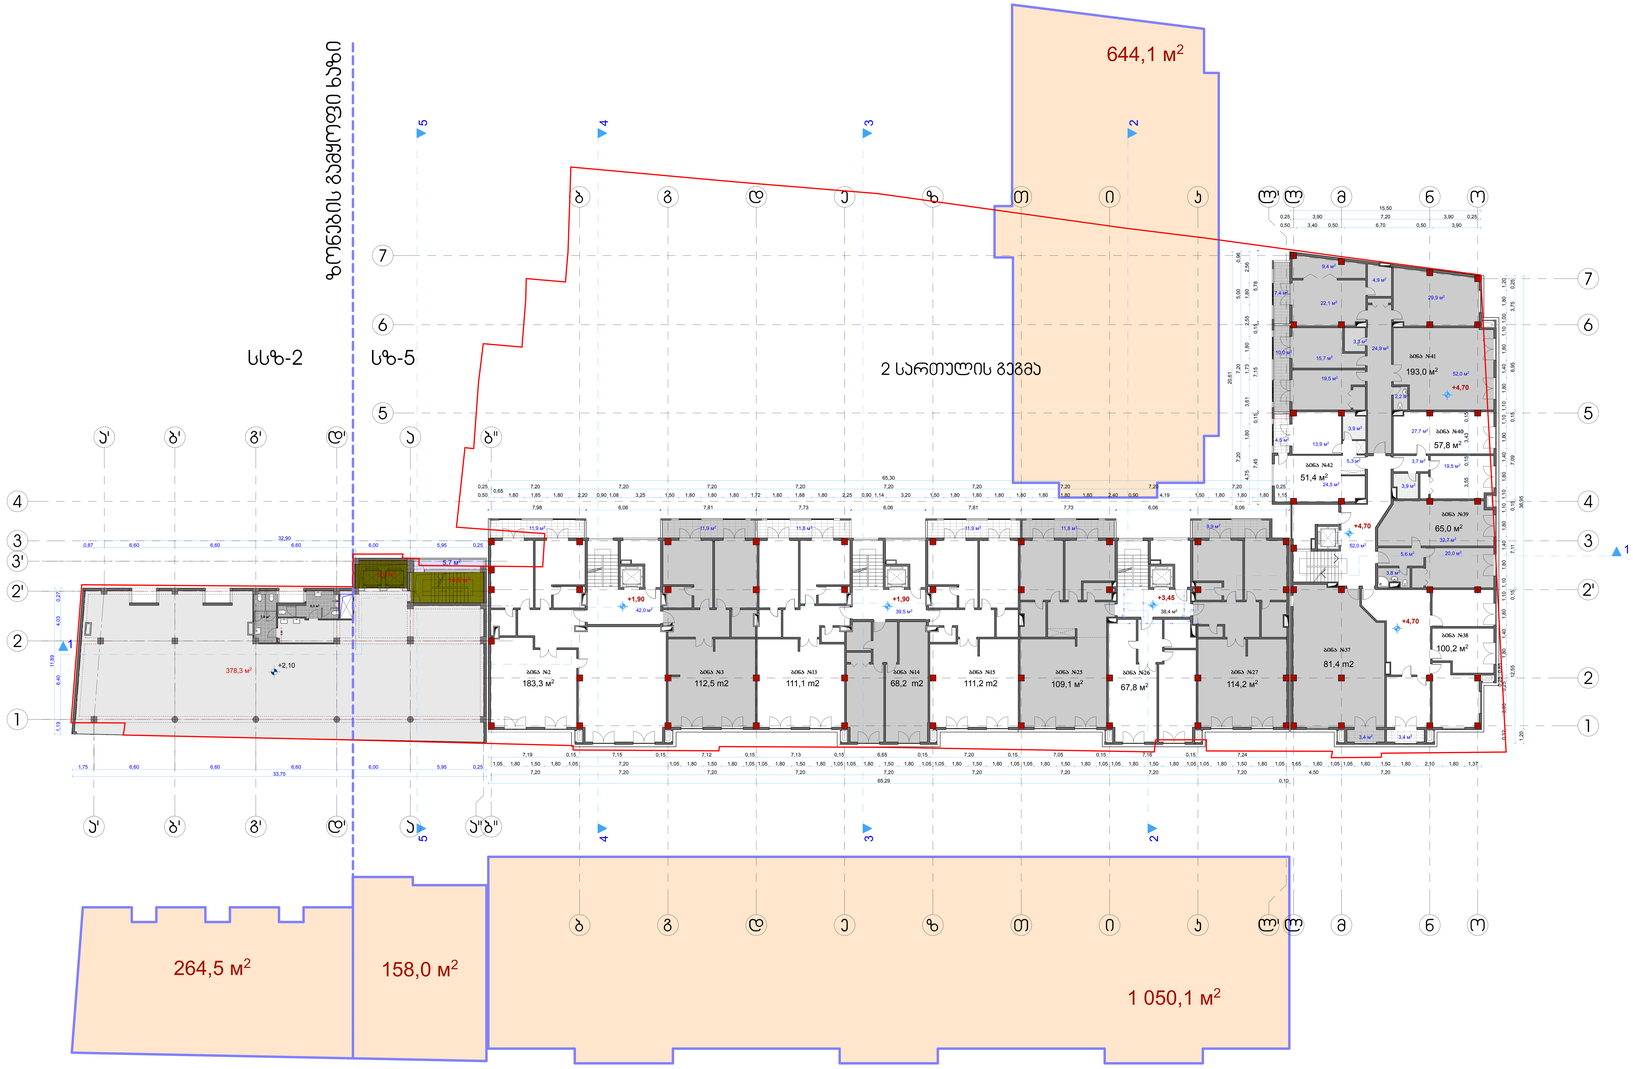

ფორმატი A-3	თბილისი 2012 წ.		
	დაკვეთა №		

ექსპლიკაცია:

2 სართულის გეგმა

ბინის №	ბინის ფართი	საზაფხულო ფართი	სულ:
№2	183.3 м²	11.9 м²	195.2 м²
№3	112.5 м²	11.9 м²	124.4 м²
№13	111.1м²	11.8 м²	122.9 м²
№14	68.2 м²	———	68.2 м²
№15	111.2 м2	11.9 м²	123.1 м²
№25	109.1 м2	11.8 м2	120.9 м²
№26	67.8 м²	———	67.8 м²
№27	114.2 м2	9.9 м²	124.1 м²
№37	81.4 м2	3.4 м²	84.8 м²
№38	100.2 м²	3.4 м²	103.6 м²
№39	65.0 м²	———	65.0 м²
№40	57.8 м²	———	57.8 м²
№41	193.0 м2	10.0 м2 7.4 м²	210.4 м²
№42	51.4 м²	4.0 м²	55.4 м²

საცხოვრებელი ფართობი 1426.2 მ2
საზაფხულო ფართი 97.9 მ2

3 სართულის გეგმა
საოფისე ფართობი 378.3 მ2
საზაფხულო ფართი 5.7 მ²

პირობითი ნიშნები

- 1 ▲ — ჭრილის ხაზი
- 0.00 — სართულის ნიშნული
- ±0.00 /456.50/ - არქიტექტორული ნიშნული
- ——— - ნაკვეთის საზღვარი

შენიშვნები:

1. ნახაზზე საპროექტო შენობის ნოლი შეესაბამება აბსოლუტურ ნიშნულს - 456.50
2. ნახაზზე ზომები მოცემულია მილიმეტრებში
3. ნახაზის ყველა ცვლილება მშენებლობისას შეთანხმებული უნდა იყოს პროექტის ავტორთან

დაკვეთი	შპს "ვაკისი"	მისამართი	
	ს/კ 205197865	თბილისი№2	
ტერიტორია	მისამართი		
ელ-ფოსტა	mgi.company@mail.com	ტელ.598 58 35 58	
მთავარმომუშავე დაკვეთით		ხელმოწერა	

პროექტის სახელწოდება

მრავალბინიანი საცხოვრებელი სახლი

	შპს "ქართველი ხეროვმოძღვარი"		
	ს/კ 416302423		
	ელ-მის ელ-ფოსტა Koba2tlerishvili@gmail.com		
თანამდებობა	გვარი	ხელმოწერა	თარიღი
ტერიტორია	ა. ტერიტორიული		
პროექტის ავტორი	ა. ტერიტორიული		
თანაავტორი	ი. თემელიანიული		
დაკვეთა	დ. მარიანული		
მასშტაბი	1:100	II სართულის გეგმა +4,70 ნიშნულზე	
თარიღი	3.02.15		
სტადია		ფურცლები	ფურცელი
პროექტი		15	ა-03



ფორმატი	A-3	თბილისი 2012 წ.
		დაკვეთა №

ექსპლიკაცია:

3 სართულის გეგმა

ბინის №	ბინის ფართი	საზაფხულო ფართი	სულ.
ბN4	115 м²	11,9 м²	126,9 м²
ბN5	64,9 м²		64,9 м²
ბN6	109,6 м²	11,9 м²	121,5 м²
ბN16	114,9 м²	11,8 м²	126,7 м²
ბN17	65,7 м²		65,7 м²
ბN18	109,1 м²	11,9 м²	121,0 м²
ბN28	109,2 м²	11,8 м²	121,0 м²
ბN30	114,1 м²	9,8 м²	123,9 м²
ბN43	81,1 м²	3,4 м²	84,5 м²
ბN44	100,2 м²	3,4 м²	103,6 м²
ბN45	62,0 м²		62,0 м²
ბN46	57,0 м²		57,0 м²
ბN47	193,6 м²	10,0 м² 7,4 м²	211,0 м²
ბN48	49,5 м²	4,5 м²	54,0 м²

საცხოვრებელი ფართობი 1417.8 მ2
საზაფხულო ფართი 97.8 მ2

4 სართულის გეგმა
საოფისე ფართობი 378.3 მ2
საზაფხულო ფართი 5.7 მ²

პირობითი ნიშნები

1 ▲ ჯრილის ხაზი

0.00 სართულის ნიშნული

±0.00 /456.50/ - არქიტექტურული ნიშნული

- ნაკვეთის საზღვარი

შენიშვნები:

1. ნახაზზე საპროექტო შენობის ნოლი შეესაბამება აბსოლუტერ ნიშნულს - 456.50
2. ნახაზზე ზომები მოცემულია მილიმეტრებში
3. ნახაზის ყველა ცვლილება მშენებლობისას შეთანხმებული უნდა იყოს პროექტის აგტორთან

დამკვეთი	შპს "ემჯიაი"	მისამართი
	ს/ა 205197865	თარხნიშვილის №2
დირექტორი	მ.ბერიაშვილი	
ელ-ფოსტა	mgi.company@mail.com	ტელ.598 58 35 58

შეთანხმებულია დამკვეთთან	ხელმოწერა

პროექტის სახელწოდება

მრავალბინიანი საცხოვრებელი სახლი

შპს "ქართველი ხუროთმოძღვარი"
ს/ა 416302423
ელ-მის
ელ-ფოსტა KobaDzlierishvili@gmail.com

თანამდებობა	გვარი	ხელმოწერა	თარიღი
დირექტორი	ა. ძლიერიშვილი		
პროექტის აგტორი	ა. ძლიერიშვილი		
თანაკმტორი	მ. ტყავლაშვილი		
დაკმუმავა	დ. მარუაშვილი		
მასშტები	1'100	■ სართულის გეგმა +8,00 ნიშნულზე	
თარიღი	3.02.15		

სტადია	ფურცლები	ფურცელი
პროექტი	15	ა-03

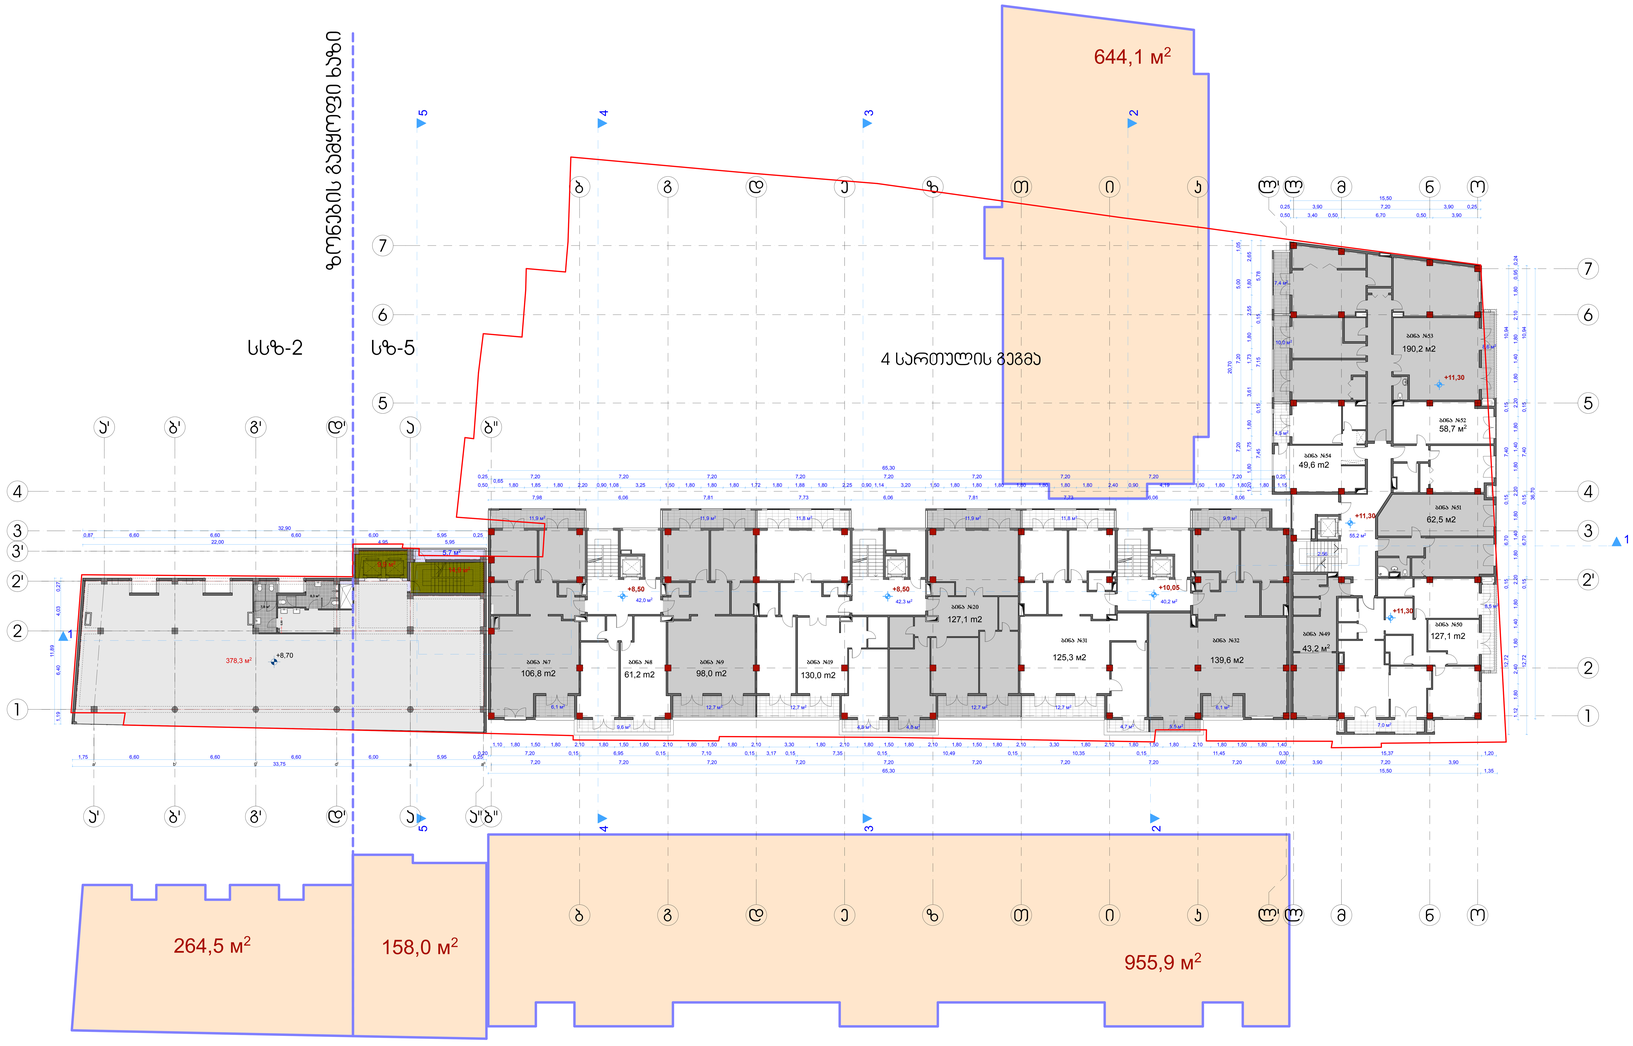

ფორმატი A-3	თბილისი 2012 წ.
	დაკვეთა №:

ექსპლიკაცია:

4 სართულის გეგმა

ბინის №	ბინის ფართი	საერთო ფართი		სულ
№47	106.8 მ²	11.9 მ²	6.1 მ²	124.8 მ²
№48	61.2 მ²	9.6 მ²		70.8 მ²
№49	86 მ²	11.9 მ²	12.7 მ²	122.6 მ²
№49	130 მ²	11.9 მ²	12.7 მ²	4.8 მ²	159.3 მ²
№20	127.1 მ²	11.9 მ²	12.7 მ²	4.8 მ²	156.5 მ²
№31	125.3 მ²	11.9 მ²	12.7 მ²	4.7 მ²	154.5 მ²
№32	139.6 მ²	9.6 მ²	6.1 მ²	5.5 მ²	161.1 მ²
№49	43.2 მ²				43.2 მ²
№50	127.1 მ²	7.0 მ²	8.5 მ²		142.6 მ²
№51	62.5 მ²				62.5 მ²
№52	58.7 მ²				58.7 მ²
№53	190.2 მ²	7.4 მ²	10.9 მ²	8.6 მ²	216.2 მ²
№54	49.6 მ²		4.5 მ²		54.1 მ²

საცხოვრებელი ფართობი 1319.3 მ2
სახანძრო ფართი 207.6 მ2

5 სართულის გეგმა
საოფისე ფართობი 378.3 მ2
სახანძრო ფართი 5.7 მ²

პირობითი ნიშნები

- 1 — ჭრილის ხაზი
- 0.00 — სართულის ნიშნული
- ±0.00 /456.50/ - არქიტექტურული ნიშნული
- ნაკვეთის საზღვარი

შენიშვნები:

1. ნახაზზე საპროექტო შენობის ნოლი მიესადაგება აბსოლუტურ ნიშნულს - 456.50
2. ნახაზზე ზომები მოცემულია მილიმეტრებში
3. ნახაზის ყველა ცვლილება მიჩნებულობისას შეთანხმებული უნდა იყოს პროექტის ავტორთან

დაკვეთი შპს "ვაპპიო"	მისამართი
ს/კ 205197865	თბილისი №2
დირექტორი გ.ბერიაშვილი	
ელ-ფოსტა mgi.company@mail.com	ტელ.598 58 35 58
მთავარმთავარი დავალებით	ხელმოწერა

პროექტის სახელწოდება

მრავალბინიანი საცხოვრებელი სახლი

შპს "ქართველი ხეროვმოძღვარი"
ს/კ 416302423
ელ-ფოსტა KobaDzlerishvili@gmail.com

თანამდებობა	გვარი	ხელმოწერა	თარიღი
დირექტორი	ა. კლიმაშვილი		
პროექტის ავტორი	ა. კლიმაშვილი		
თანაავტორი	გ. ლომსაძვილი		
დაკვეთა	დ. ბარაშვილი		
მასშტაბი	1:100	IV სართულის გეგმა +11,30 ნიშნულზე	
თარიღი	3.02.15		

სტადია	ფურცლები	ფურცელი
პროექტი	15	ა-03

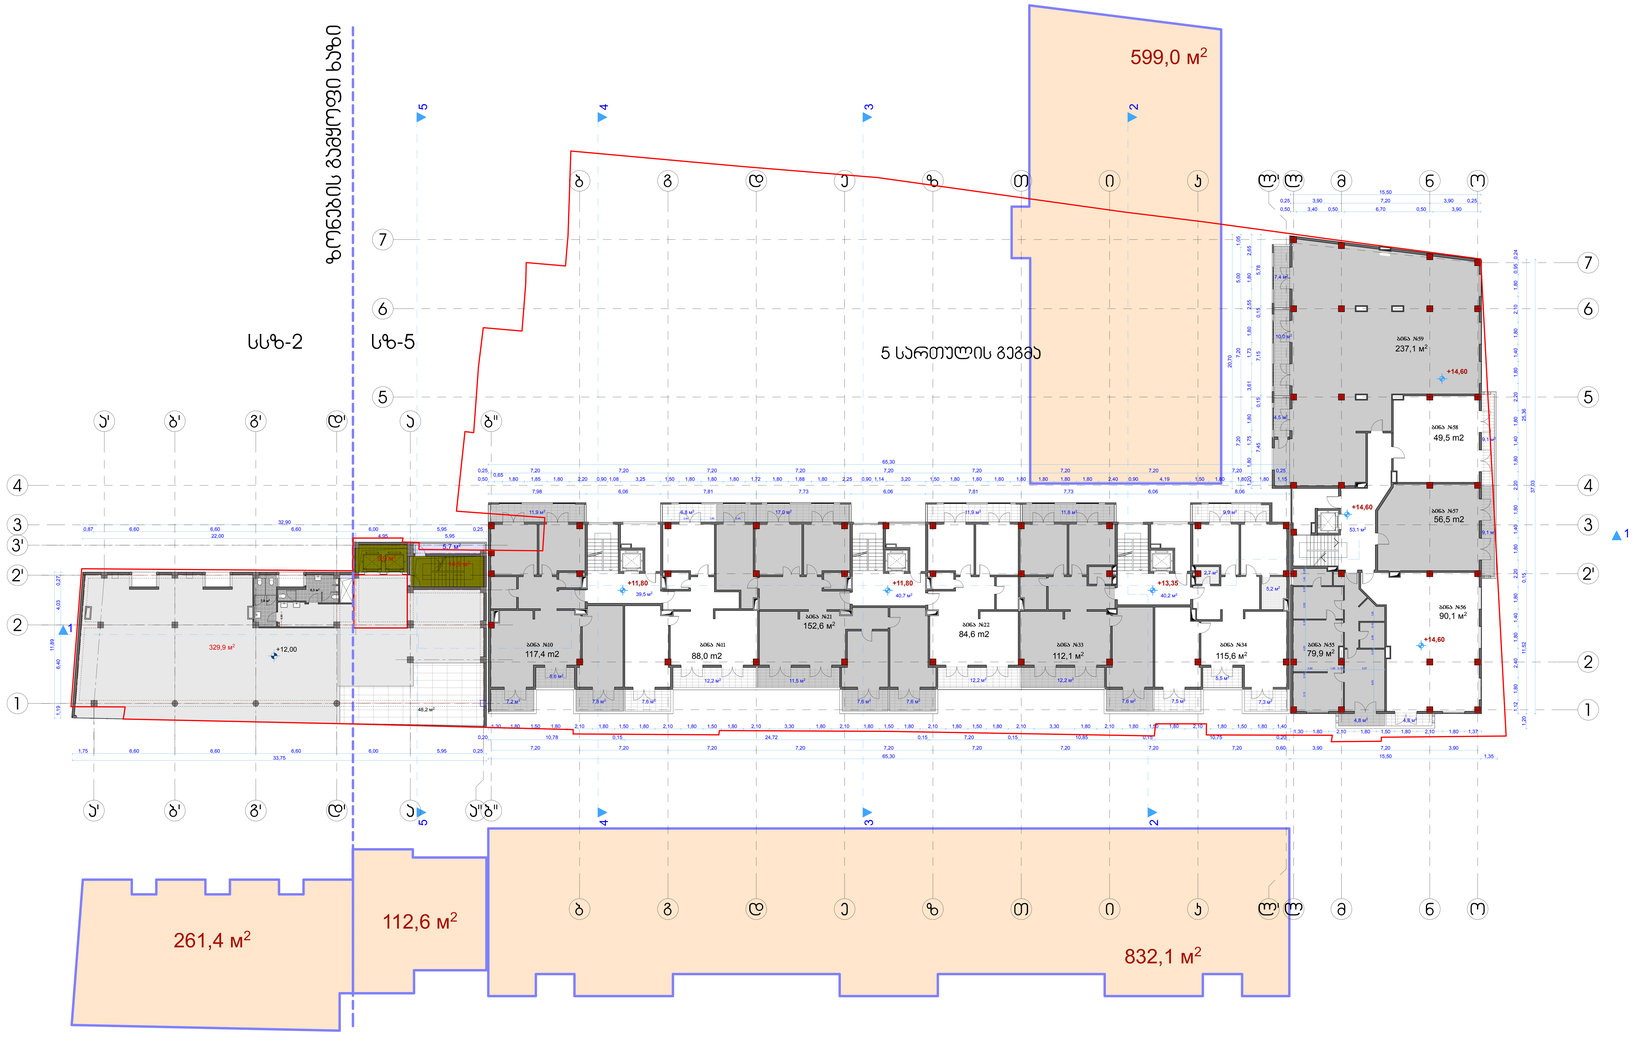

ფორმატი	A-3	თბილისი 2012 წ.
		დაკვეთა №

ექსპლიკაცია:

5 სართულის გეგმა

ბინის №	ბინის ფართი	საზაფხულო ფართი	სულ.
ბ. №10	117.4 м²	11.9 м² 6.1 м² 7.7м² 7.0 м²	150,1 м²
ბ. №11	88 м²	7.1 м² 12.4 м² 7.1 м²	114,6 м²
ბ№21	152.6 м²	17.0 м² 11.5 м² 7.6 м² 7.6 м²	196,3 м²
ბ. №22	84.6 м²	11.9 м² 12.2 м²	108,7 м²
ბ. №33	112.1 м²	11.9 м2 12.2 м² 7.6 м²	143,8 м²
ბ. №34	115.6м²	7.6 м² 5.4 м² 7.3 м² 9.9 м²	145,8 м²
ბ. №55	79.9 м²	4.8 м²	84,7 м²
ბ. №56	90.1 м²	4.8 м²	94,9 м²
ბ. №57	56.5 м²	9.1 м²	65,6 м²
ბ. №58	49.5 м²	9.1 м²	58,6 м²
ბ. №59	237.1 м²	7.4 м² 10.0 м² 4.5 м²	259,0 м²

საცხოვრებელი ფართობი 1183.4 მ2
საზაფხულო ფართი 238.7მ2

6 სართულის გეგმა
საოფისე ფართობი 329.9 მ2
საზაფხულო ფართი 54.6 მ2

პირობითი ნიშნები

1 ▲ ჯრილის ხაზი

0.00 სართულის ნიშნული

±0.00 /456.50/ - არქიტექტურული ნიშნული

- ნაკვეთის საზღვარი

შენიშვნები:

1. ნახაზზე საპროექტო შენობის ნოლი შეესაბამება აბსოლუტერ ნიშნულს - 456.50
2. ნახაზზე ზომები მოცემულია მილიმეტრებში
3. ნახაზის ყველა ცვლილება მშენებლობისას შეთანხმებული უნდა იყოს პროექტის აგტორთან

დამკვეთი შპს "ემჯიაი"
ს/ა 205197865
დირექტორი მ.ბერიაშვილი
ელ-ფოსტა mgi.company@mail.com

მისამართი
თარხნიშვილის №2
ტელ.598 58 35 58

შეთანხმებულია დამკვეთთან	ხელმოწერა

პროექტის სახელწოდება

მრავალბინიანი საცხოვრებელი სახლი

შპს "ქართველი ხუროთმოძღვარი"
ს/ა 416302423
ელ-მის
ელ-ფოსტა KobaDzlierishvili@gmail.com

თანამდებობა	გვარი	ხელმოწერა	თარიღი
დირექტორი	ა. ძლიერიშვილი		
პროექტის აგტორი	ა. ძლიერიშვილი		
თანაავტორი	მ. ტყავლიშვილი		
დაკვეთა	დ. ბარიაშვილი		
მასშტაბი	1'100	V სართულის გეგმა +14,60 ნიშნულზე	
თარიღი	3.02.15		

სტადია	ფურცლები	ფურცელი
პროექტი	15	ა-03

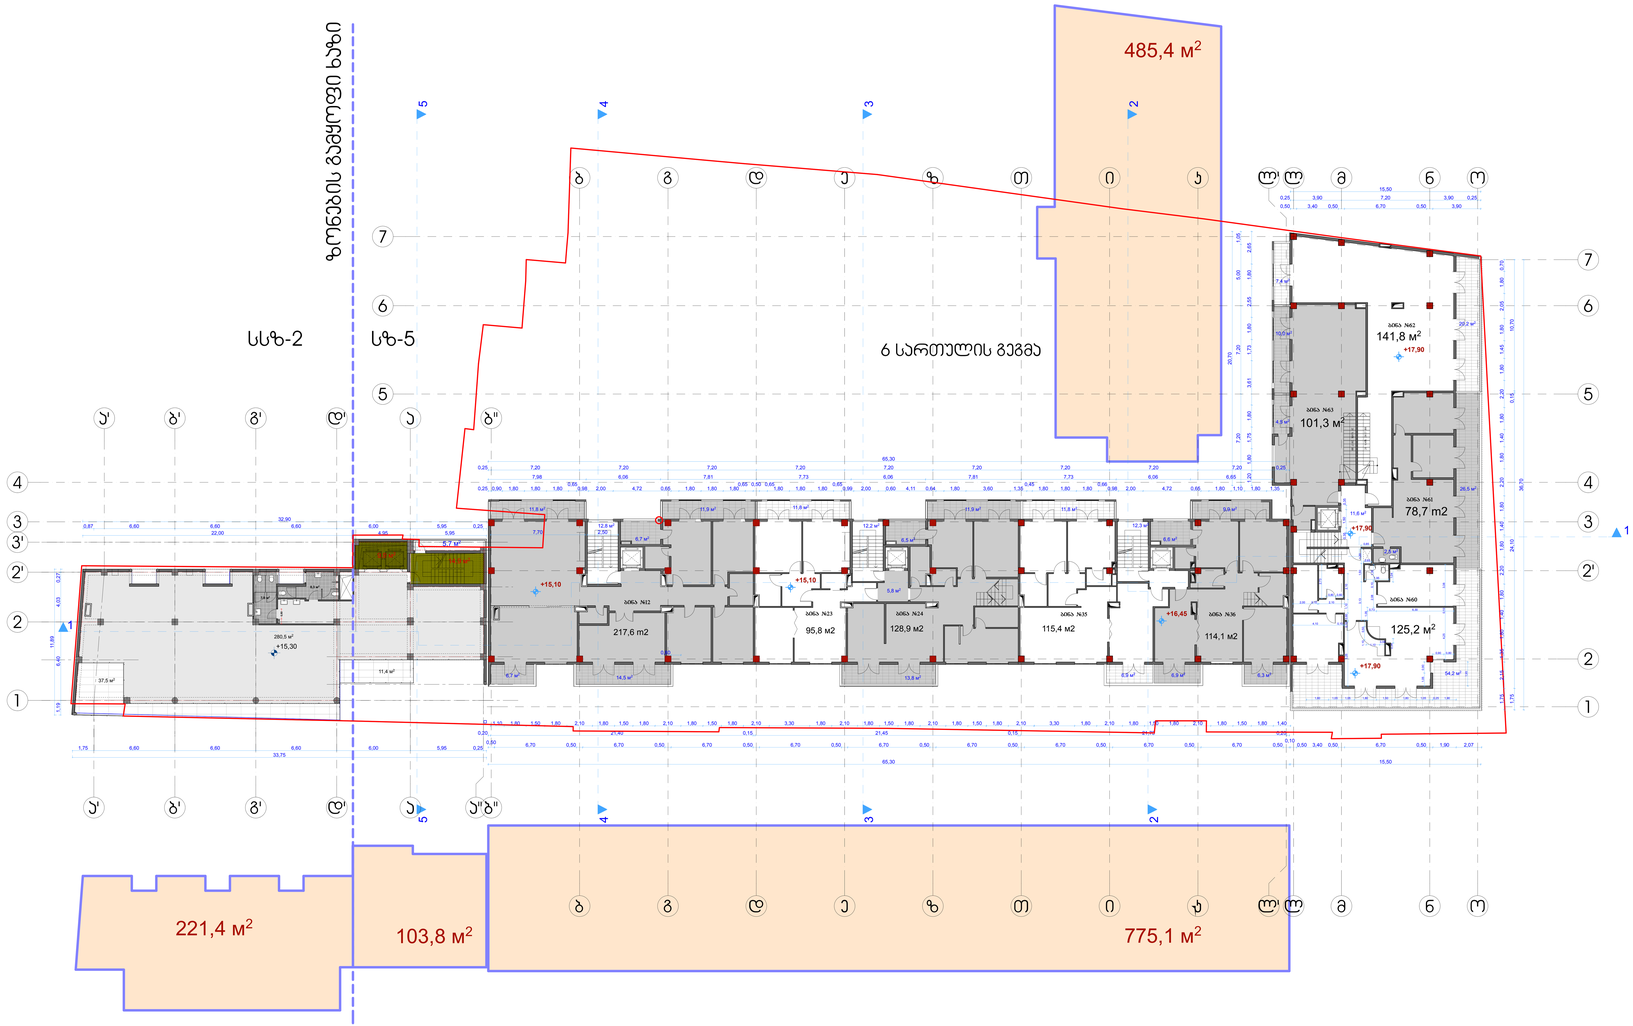

ფორმატი	A-3	თბილისი 2012 წ.	
		დაკვეთა №	

ექსპლიკაცია:

6 სართულის გეგმა

ბინის №	ბინის ფართი	საზაფხულო ფართი	სულ.
ბ. №12	217.6 m²	11.8 м² 11.9 м² 6.7 m² 6.7 м² 14.5 м²	289.2 m²
ბ. №23	95.8 м²	11.8 м²	107.6 м²
ბ. №24	128.9 м²	11.9 м² 13.8 м² 6.5 m²	161.1 м²
ბ. №35	115.4 м²	11.8 м² 6.9 м²	134.1 м²
ბ. №36	114.1 м²	9.9 м² 6.9 м² 6.6 m² 6.3 м²	143.8 м²
ბ. №60	125.2м²	54.2 м²	179.4 м²
ბ. №61	78.7 m²	26.5 м²	105.2 m²
ბ. №62	141.8м²	7.4 м² 20.2 м²	169.4 м²

საცხოვრებელი ფართობი 1118.8 მ2
საზაფხულო ფართი 266.8 მ2

7 სართულის გეგმა
საოფისე ფართობი 280.5 მ2
საზაფხულო ფართი 54.6 მ2

პირობითი ნიშნები

1 ▲ ჯრილის ხაზი

0.00 სართულის ნიშნული

±0.00 /456.50/ - არქიტექტურული ნიშნული

- ნაკვეთის საზღვარი

შენიშვნები:

1. ნახაზზე საპროექტო შენობის ნოლი შეესაბამება აბსოლუტურ ნიშნულს - 456.50
2. ნახაზზე ზომები მოცემულია მილიმეტრებში
3. ნახაზის ყველა ცვლილება მშენებლობისას შეთანხმებული უნდა იყოს პროექტის აგტორთან

დამკვეთი შპს "ემჯიაი"
ს/ა 205197865
დირექტორი მ.ბერიაშვილი
ელ-ფოსტა mgi.company@mail.com

მისამართი
თარხნიშვილის №2
ტელ.598 58 35 58

შეთანხმებულია დამკვეთთან	ხელმოწერა

პროექტის სახელწოდება

მრავალბინიანი საცხოვრებელი სახლი

შპს "ქართველი ხუროთმოძღვარი"
ს/ა 416302423
ელ-მის
ელ-ფოსტა KobaDzlierishvili@gmail.com

თანამდებობა	გვარი	ხელმოწერა	თარიღი
დირექტორი	ა. ძლიერიშვილი		
პროექტის აგტორი	ა. ძლიერიშვილი		
თანაკვტორი	მ. ტყავლაშვილი		
დაკვეთა	ი. ბარუაშვილი		
მასშტები	1'100	VI სართულის გეგმა +17,90 ნიშნულზე	
თარიღი	3.02.15		

სტადია	ფურცლები	ფურცელი
პროექტი	15	ა-03

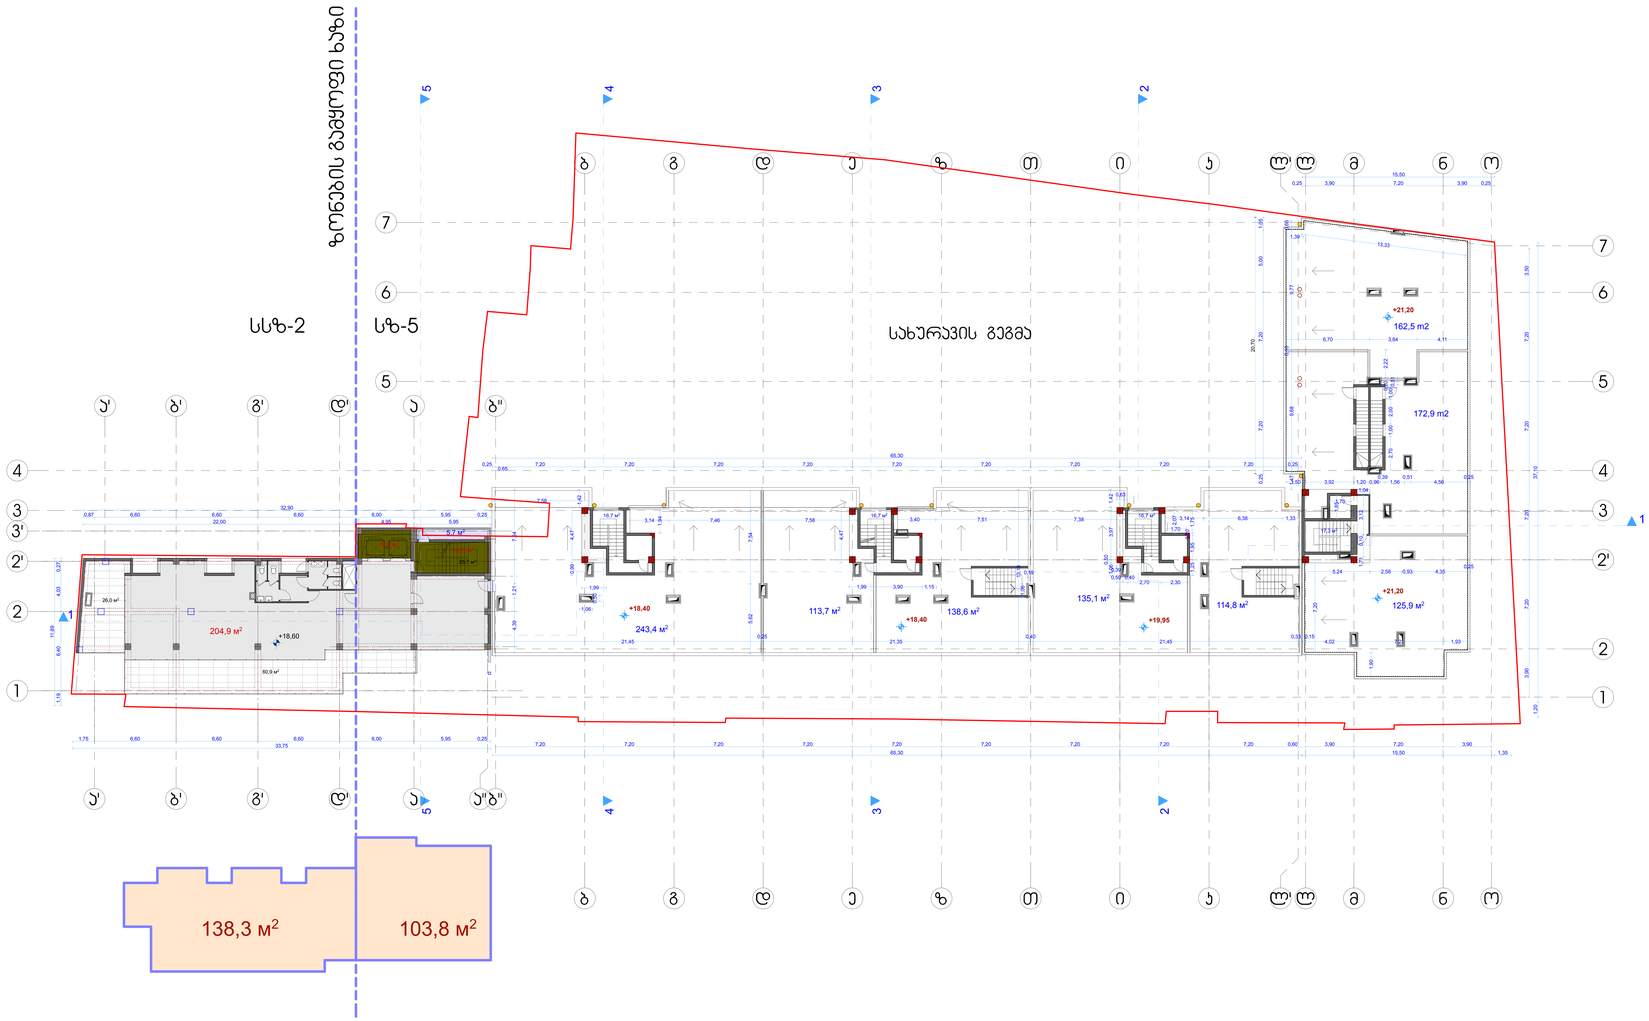

ფორმატი	A-3	თბილისი 2012 წ.	
		დაკვეთა №	

ექსპლიკაცია:

7 სართულის გეგმა (ტერასა) 1206.9 მ2

8 სართულის გეგმა
საოფისე ფართობი 204.9 მ2
საზაფხულო ფართობი 92.6 მ2

პირობითი ნიშნები

1 ▲ ჭრილის ხაზი

0.00 სართულის ნიშნული

±0.00 /456.50/ - абсолютიტაკერული ნიშნული

- ნაკვეთის საზღვარი

შენიშვნები:

1. ნახაზზე საპროექტო შენობის ნოლი შეესაბამება აბსოლუტურ ნიშნულს - 456.50
2. ნახაზზე ზომები მოცემულია მილიმეტრებში
3. ნახაზის ყველა ცვლილება მშენებლობისას შეთანხმებული უნდა იყოს პროექტის ავტორთან

დამკვეთი	შპს "ემჯიაი"	მისამართი	
	სს 205197865	თარხნიშვილის №2	
დირექტორი	მ.ბერიაშვილი		
ელ-ფოსტა	mgi.company@mail.com	ტელ.598 58 35 58	
შეთანხმებული დამკვეთთან		ხელმოწერა	

პროექტის სახელწოდება

მრავალბინიანი საცხოვრებელი სახლი

	შპს "ქართველი ხუროთმოძღვარი"		
	სს 416302423		
	ელ-მის ელ-ფოსტა	KobaDzlierishvili@gmail.com	
თანამდებობა	გვარი	ხელმოწერა	თარიღი
დირექტორი	ა. ძლიერიშვილი		
პროექტის ავტორი	ა. ძლიერიშვილი		
თანაავტორი	მ. ტყემალაშვილი		
დაამუშავა	დ. მარუაშვილი		
მასშტაბი	1'100	VII სართულის გეგმა +21,20 ნიშნულზე	
თარიღი	3.02.15		
სტადია		ფურცლები	ფურცელი
პროექტი		15	ა-03