ჭრილი 1-1

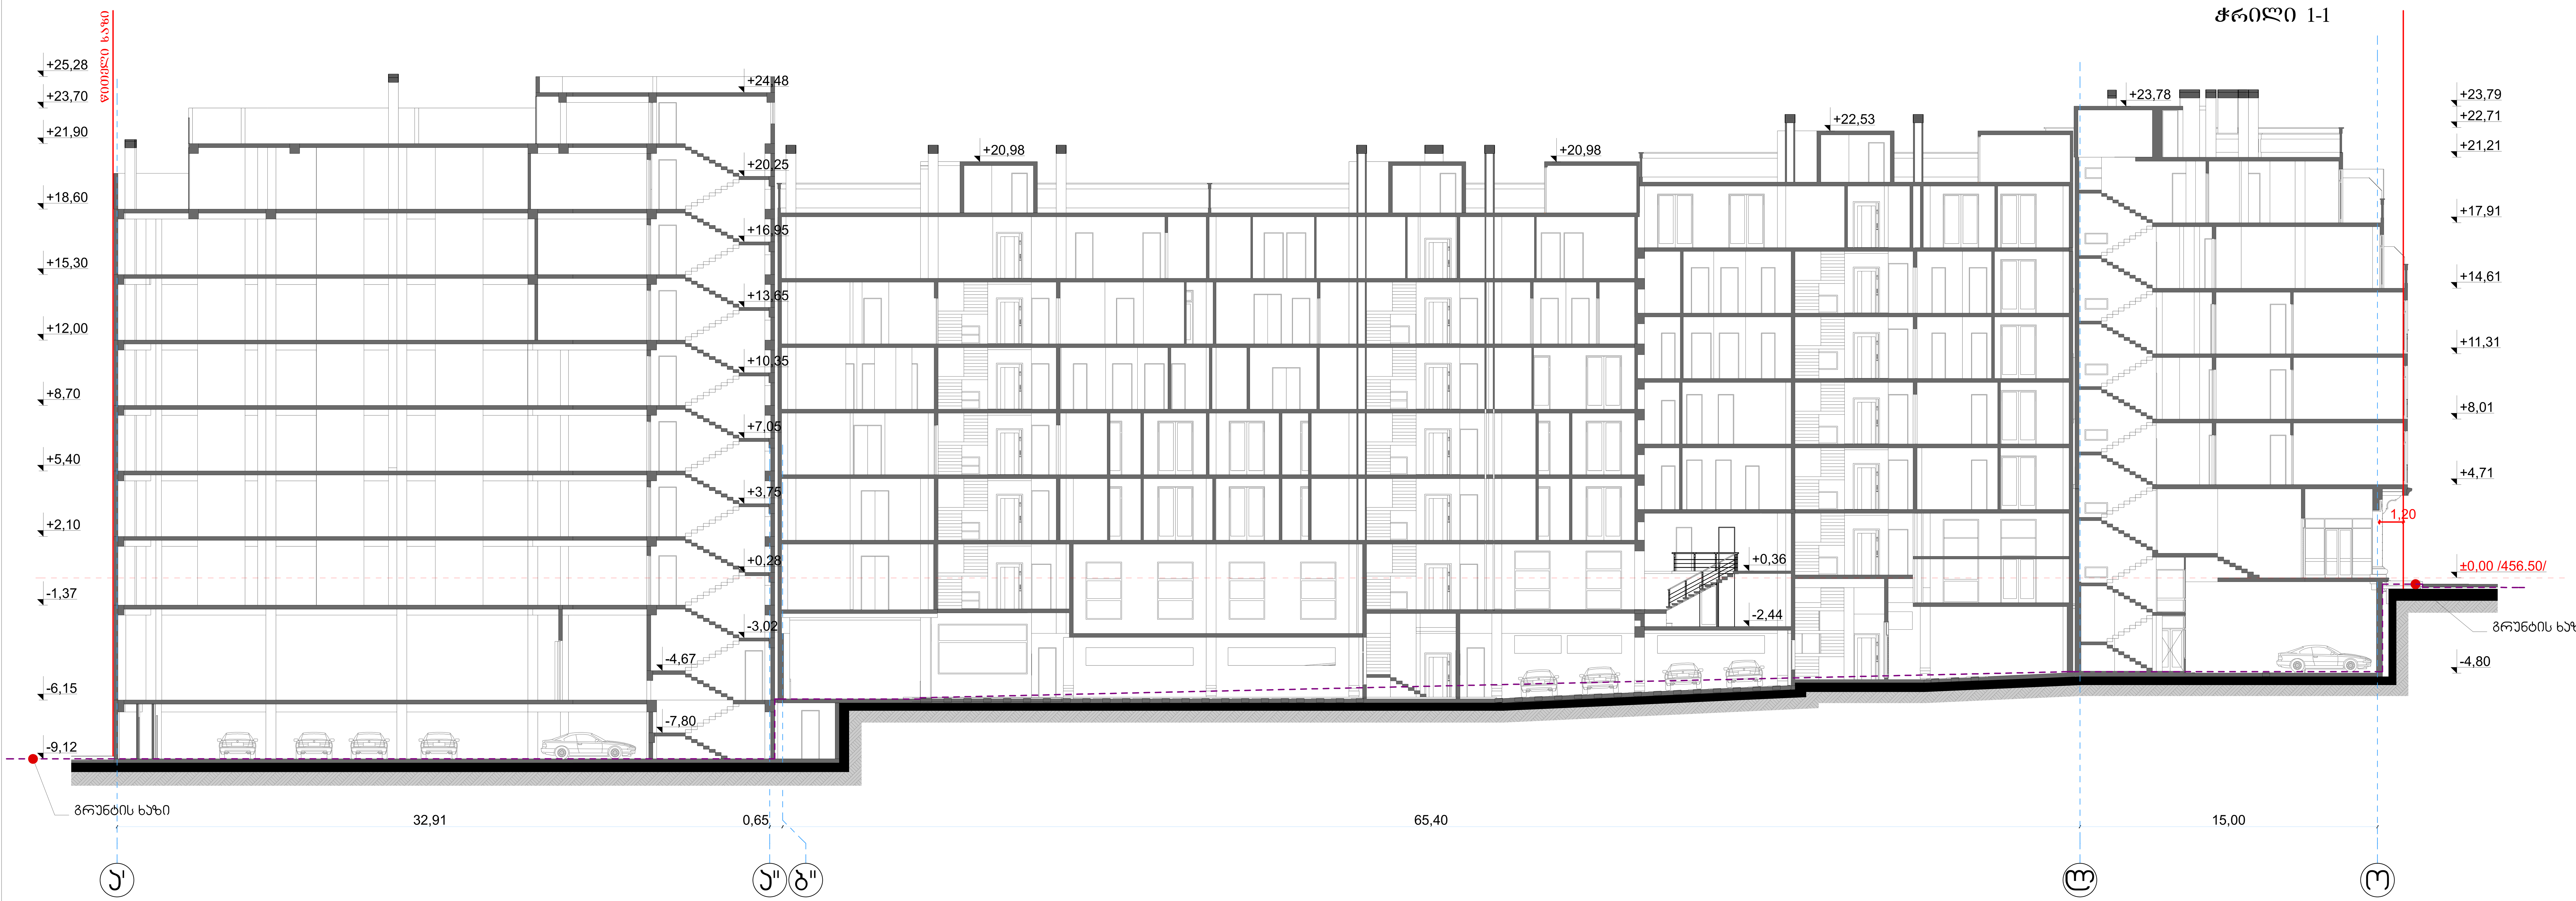

ფორმატი A-3	თბილისი 2012 წ.
	დაკვეთა №

ექსპლიკაცია:

პირობითი ნიშნები

- ნაკვეთის საზღვარი

შენიშვნები:

1. ნახაზზე საპროექტო შენობის ნოლი შესაბამება აბსოლუტურ ნიშნულს - ±0,00 /456.50/
2. ნახაზზე ზომები მოცემულია მილიმეტრებში
3. ნახაზის ყველა ცვლილება მშენებლობისას შეთანხმებული უნდა იყოს პროექტის ავტორთან

დამკვეთი შპს "ემჯიაი"
ს/კ 205197865
მისამართი თარხნიშვილის №2
დირექტორი მ.ბარიაშვილი
ელ-ფოსტა mgi.company@mail.com
ტელ.598 58 35 58

შეთანხმებულია დამკვეთთან | ხელმოწერა

პროექტის სახელწოდება

მრავალბინიანი საცხოვრებელი სახლი

შპს "ქართველი ხუროთმოძღვარი"
ს/კ 416302423
ელ-მის
ელ-ფოსტა KobaDzlierishvili@gmail.com

თანამდებობა	გვარი	ხელმოწერა	თარიღი
დირექტორი	კ. ძლიერიშვილი		
პროექტის ავტორი	კ. ძლიერიშვილი		
თანაავტორი	მ. ტყეშელაშვილი		
დაამუშავა	დ. მარუაშვილი		
მასშტაბი	1'100	ჭრილი 1-1	
თარიღი	25.02.15		
სტადია		ფურცლები	ფურცელი
პროექტი			

ჭრილი 2-2

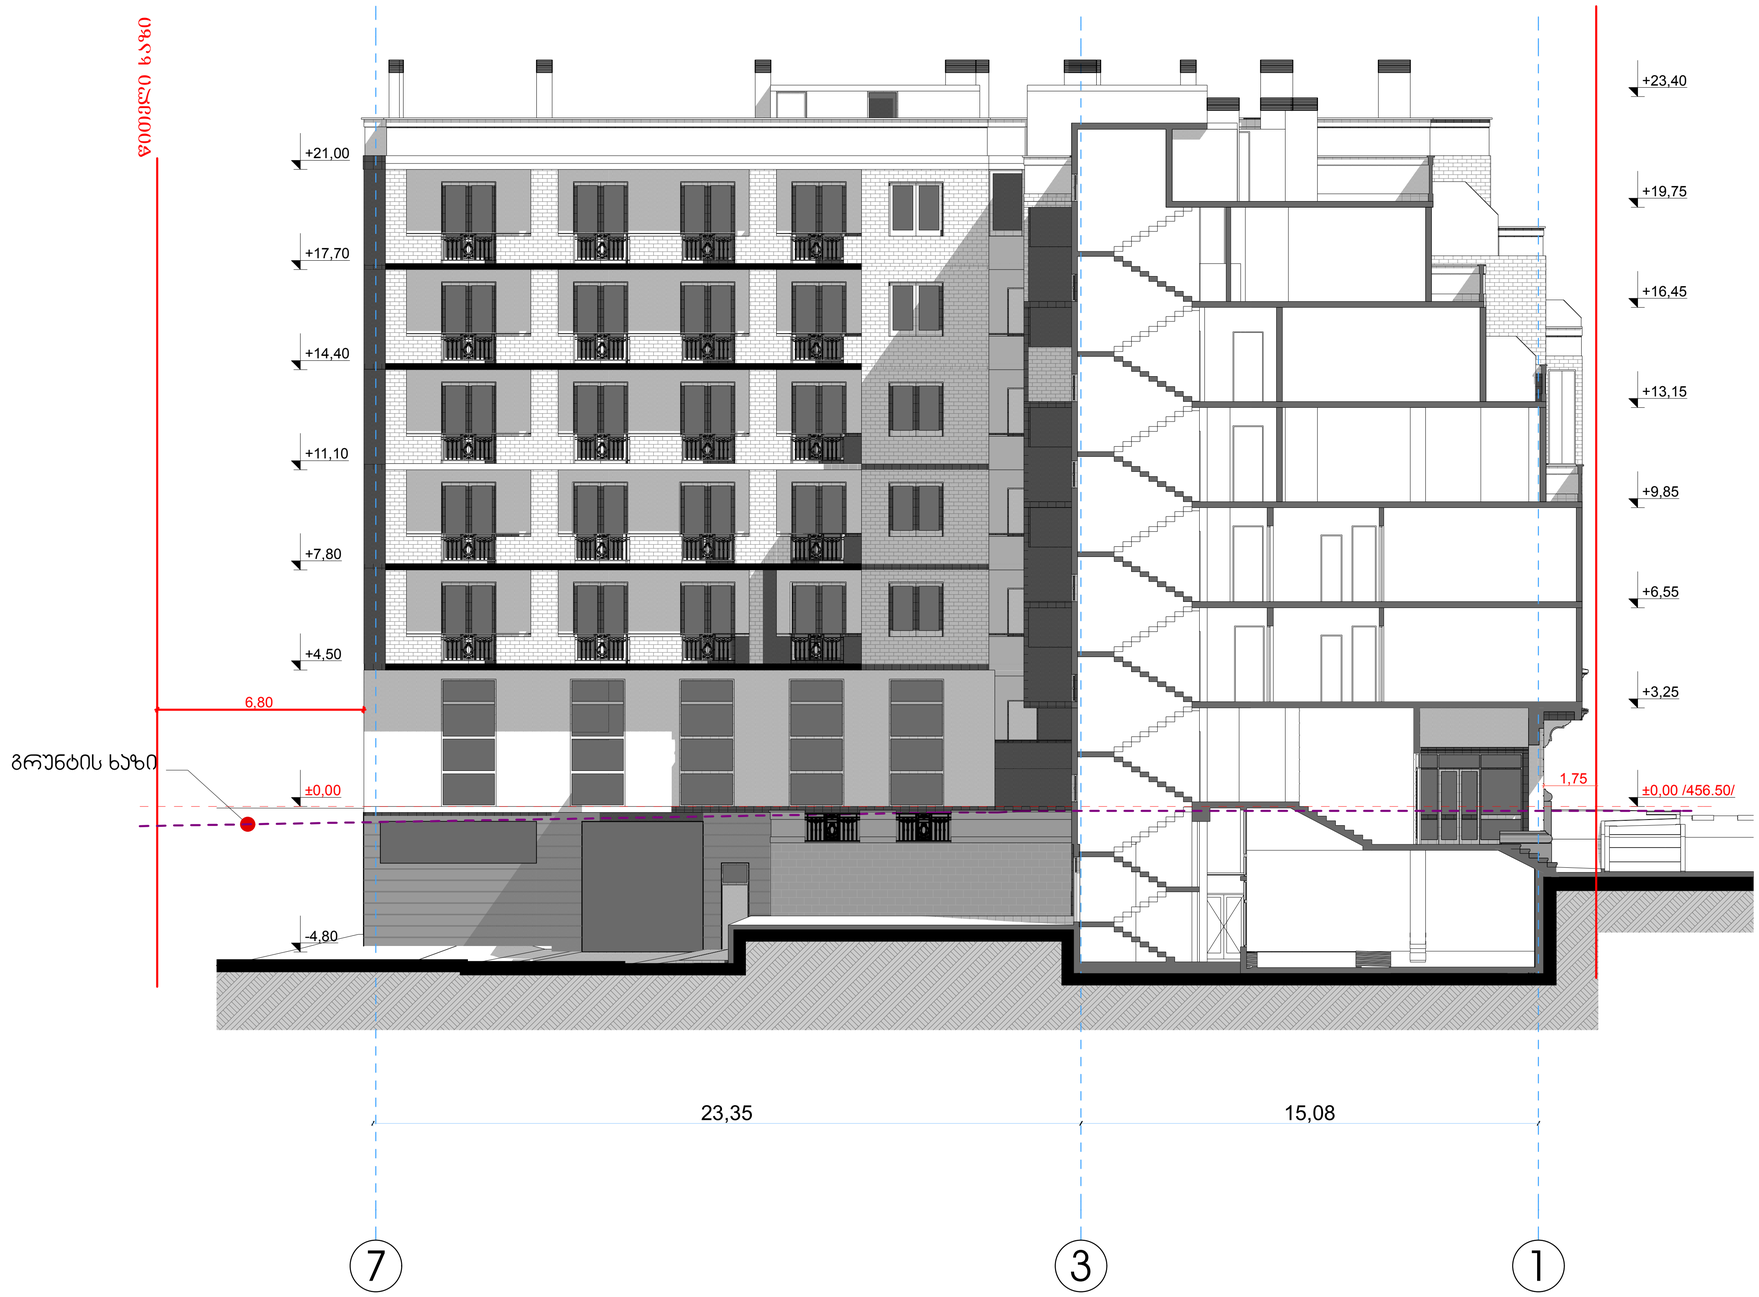

ფორმატი A-3

თბილისი 2012 წ.

დაკვეთა №

ექსპლიკაცია:

პირობითი ნიშნები

- ნაკვეთის საზღვარი

შენიშვნები:

1. ნახაზზე საპროექტო შენობის ნოლი შეესაბამება აბსოლუტურ ნიშნულს - ±0,00 /456.50/
2. ნახაზზე ზომები მოცემულია მილიმეტრებში
3. ნახაზის ყველა ცვლილება მშენებლობისას შეთანხმებული უნდა იყოს პროექტის ავტორთან

დამკვეთი შპს "ემპიაი"
ს/კ 205197865
დირექტორი მ.ბერიაშვილი
ელ-ფოსტა mgi.company@mail.com

მისამართი თარხნიშვილის №2
ტელ.598 58 35 58

შეთანხმებულია დამკვეთთან | ხელმოწერა

პროექტის სახელწოდება

მრავალბინიანი საცხოვრებელი სახლი

შპს "ქართველი ხუროთმოძღვარი"
ს/კ 416302423
ელ-მის ელ-ფოსტა KobaDzlierishvili@gmail.com

თანამდებობა	გვარი	ხელმოწერა	თარიღი
დირექტორი	ა. ძლიერიშვილი		
პროექტის ავტორი	ა. ძლიერიშვილი		
თანაავტორი	მ. ტყემალაძვილი		
დაამშვაბა	დ. მარუაშვილი		
მასშტაბი	1'100	ჭრილი 2-2	
თარიღი	25.02.15		
სტადია		ფურცლები	ფურცელი
პროექტი			

ჭრილი 3-3



ფორმატი A-3

თბილისი 2012 წ.

დაკვეთა №

ექსპლიკაცია:

პირობითი ნიშნები

- ნაკვეთის საზღვარი

შენიშვნები:

1. ნახაზზე საპროექტო შენობის ნოლი შეესაბამება აბსოლუტურ ნიშნულს - ±0,00 /456.50/
2. ნახაზზე ზომები მოცემულია მილიმეტრებში
3. ნახაზის ყველა ცვლილება მშენებლობისას შეთანხმებული უნდა იყოს პროექტის ავტორთან

დამკვეთი შპს "ემჯიაი"
ს/კ 205197865
დირექტორი მ.ბერიაშვილი
ელ-ფოსტა mgi.company@mail.com

მისამართი
თარხნიშვილის №2
ტელ.598 58 35 58

შეთანხმებულია დამკვეთთან | ხელმოწერა

პროექტის სახელწოდება

მრავალბინიანი საცხოვრებელი სახლი

შპს "ქართველი ხუროთმოძღვარი"
ს/კ 416302423
ელ-მის
ელ-ფოსტა KobaDzlierishvili@gmail.com

თანამდებობა	გვარი	ხელმოწერა	თარიღი
დირექტორი	კ. ძლიერიშვილი		
პროექტის ავტორი	კ. ძლიერიშვილი		
თანაავტორი	მ. ტყეშელაშვილი		
დამუშავა	დ. მარუაშვილი		
მასშტაბი	1'100	ჭრილი 3-3	
თარიღი	3.02.13		
სტადია		ფურცლები	ფურცელი
პროექტი			

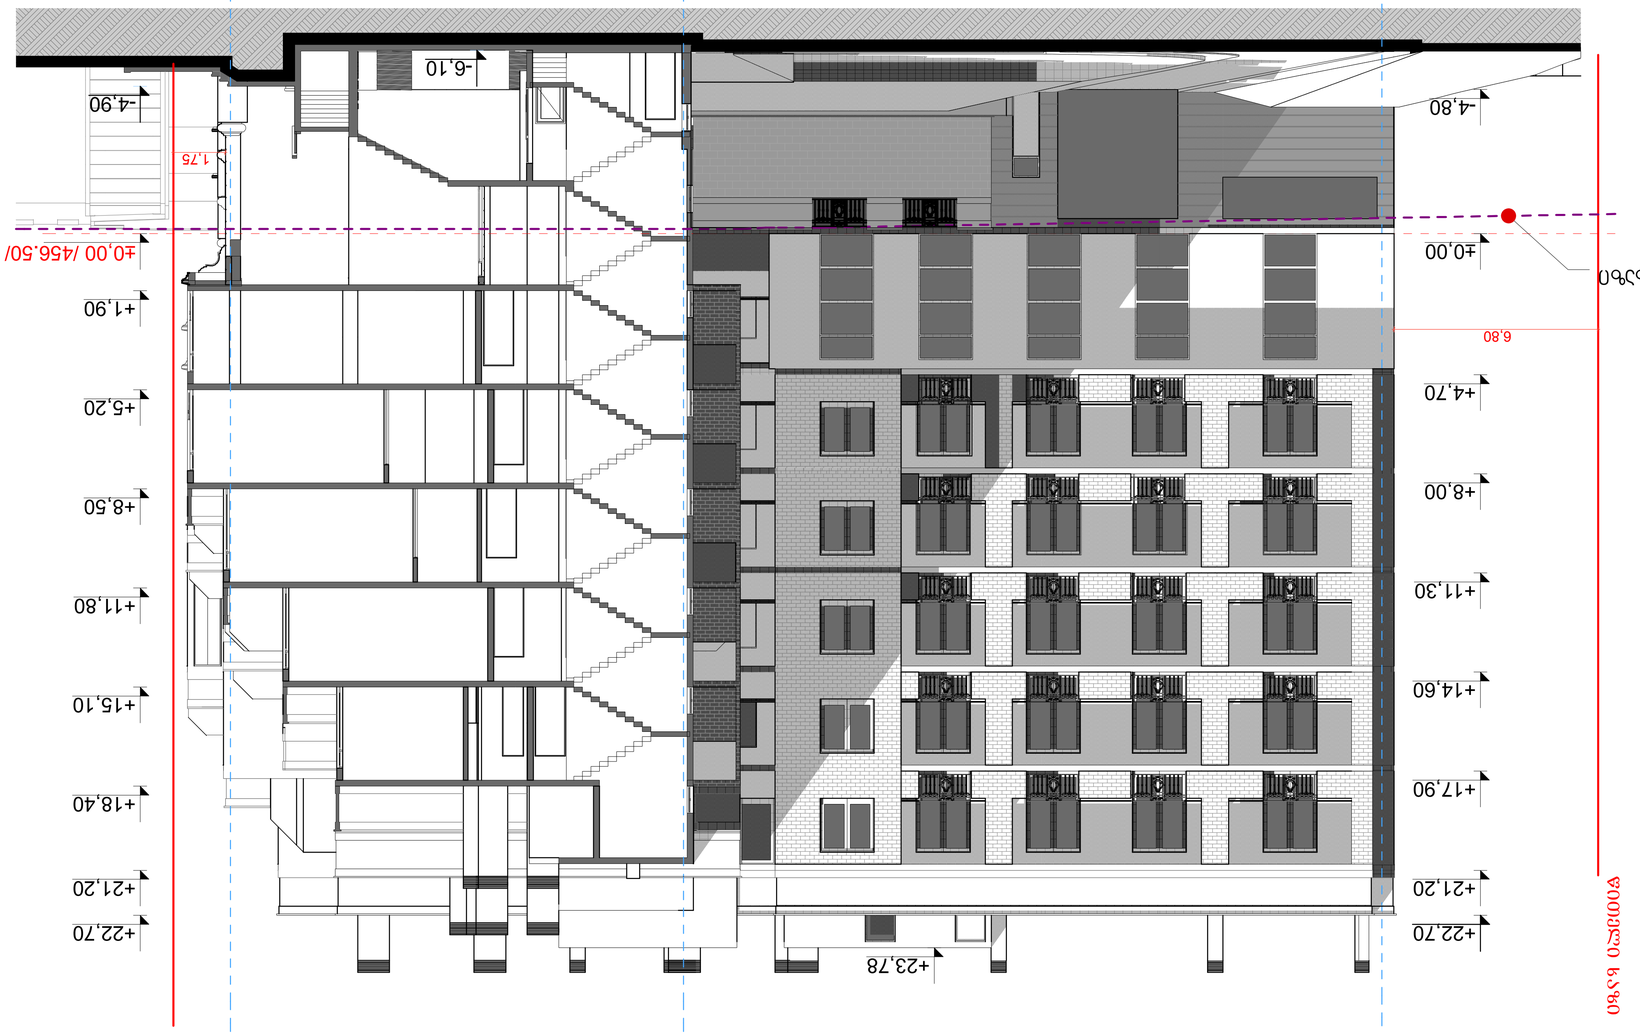




















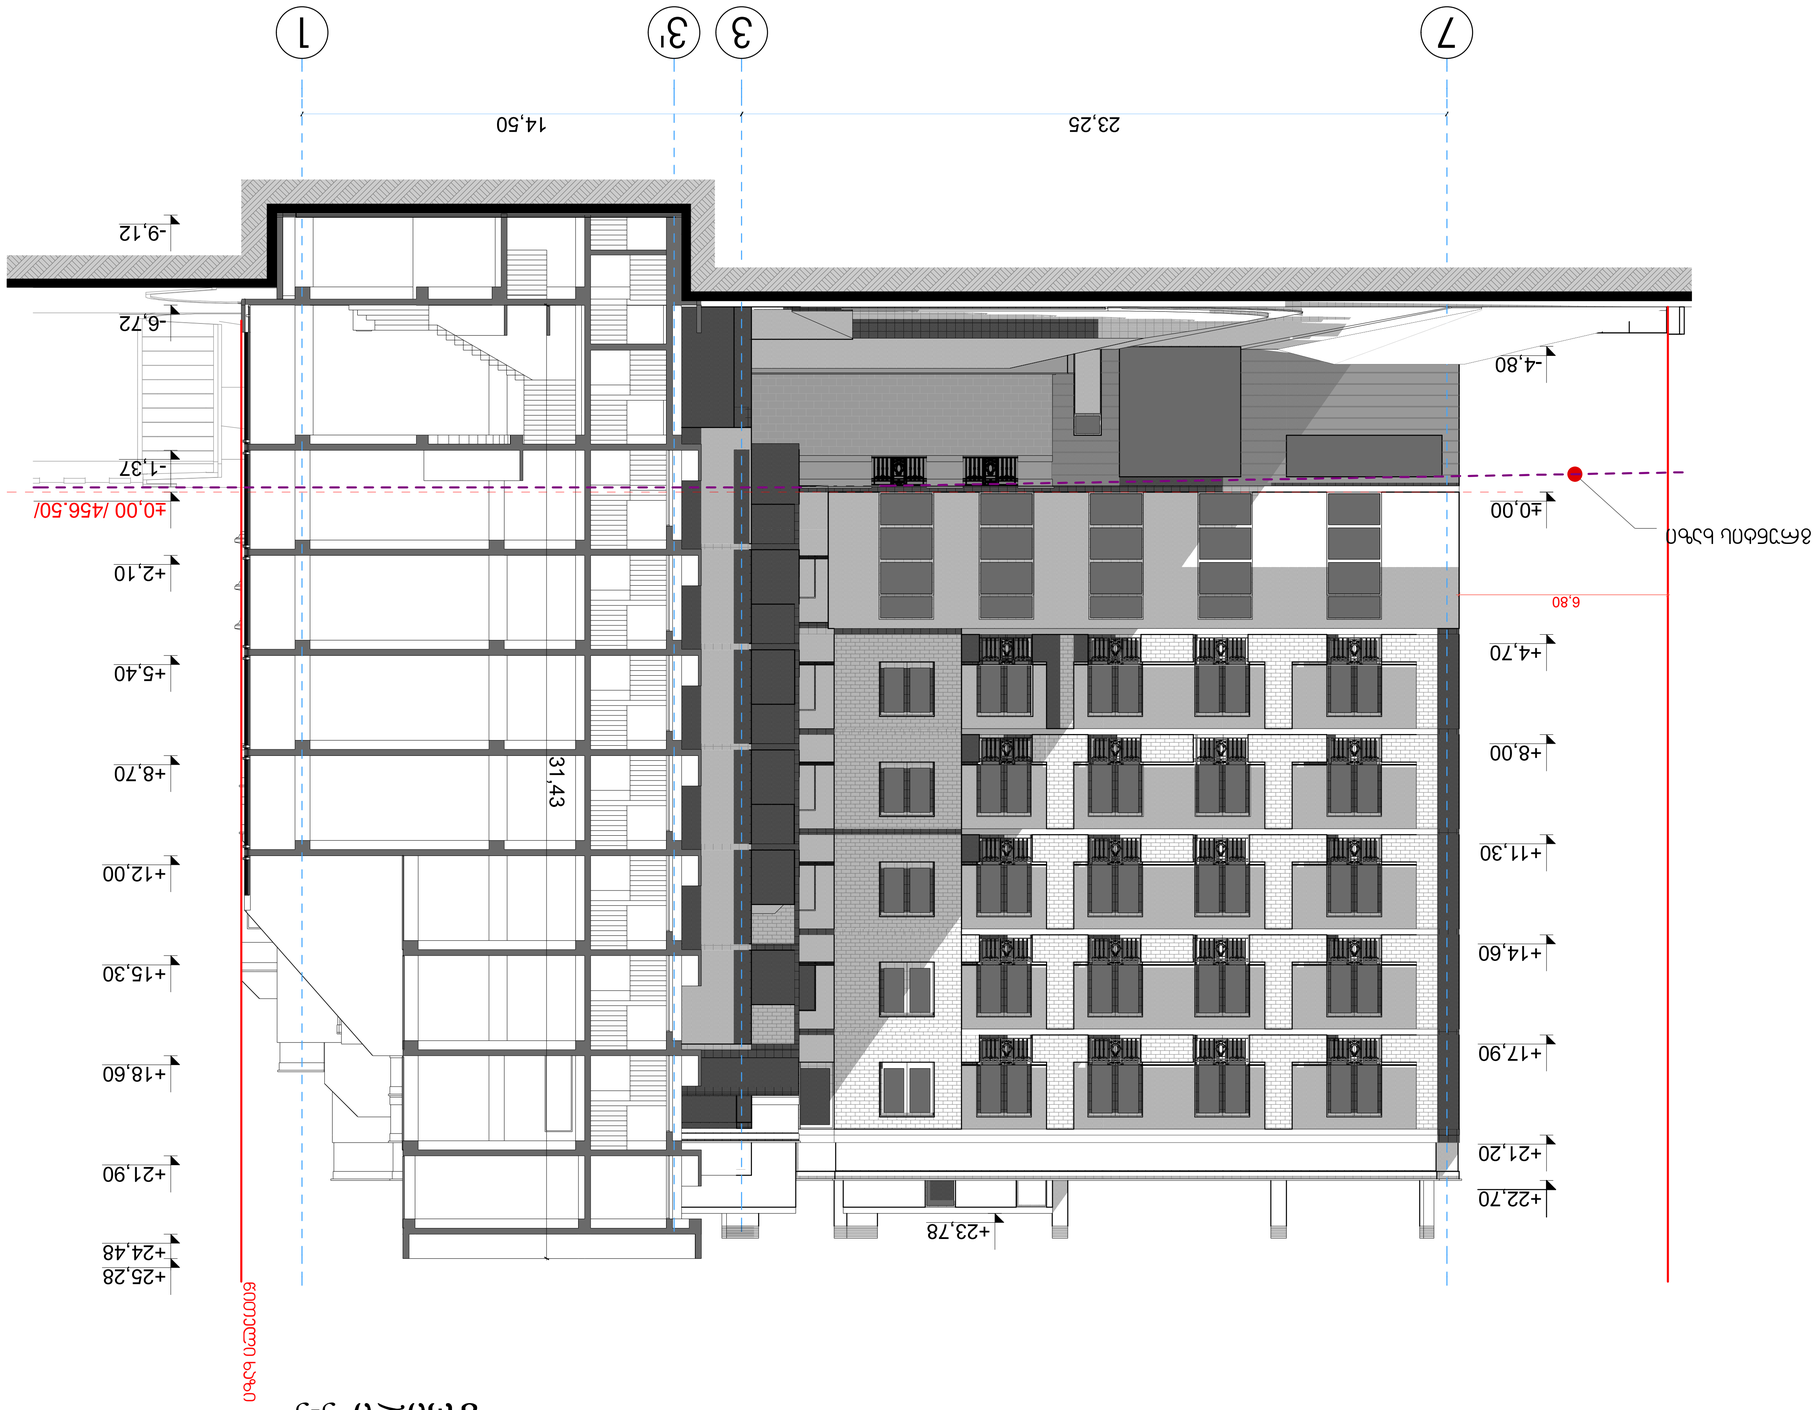

1. ნახაზზე ნიშნულები მოცემულია მეტრებში ბალტიის სისტემაში - ±0,00 /456.50/	
2. ნახაზზე ჰორიზონტალური ზომები მოცემულია მეტრებში	
3. ნახაზის ყველა ზომა და ნიშნული უნდა შემოწმდეს ადგილზე მშენებლობის დაწყებამდე	
