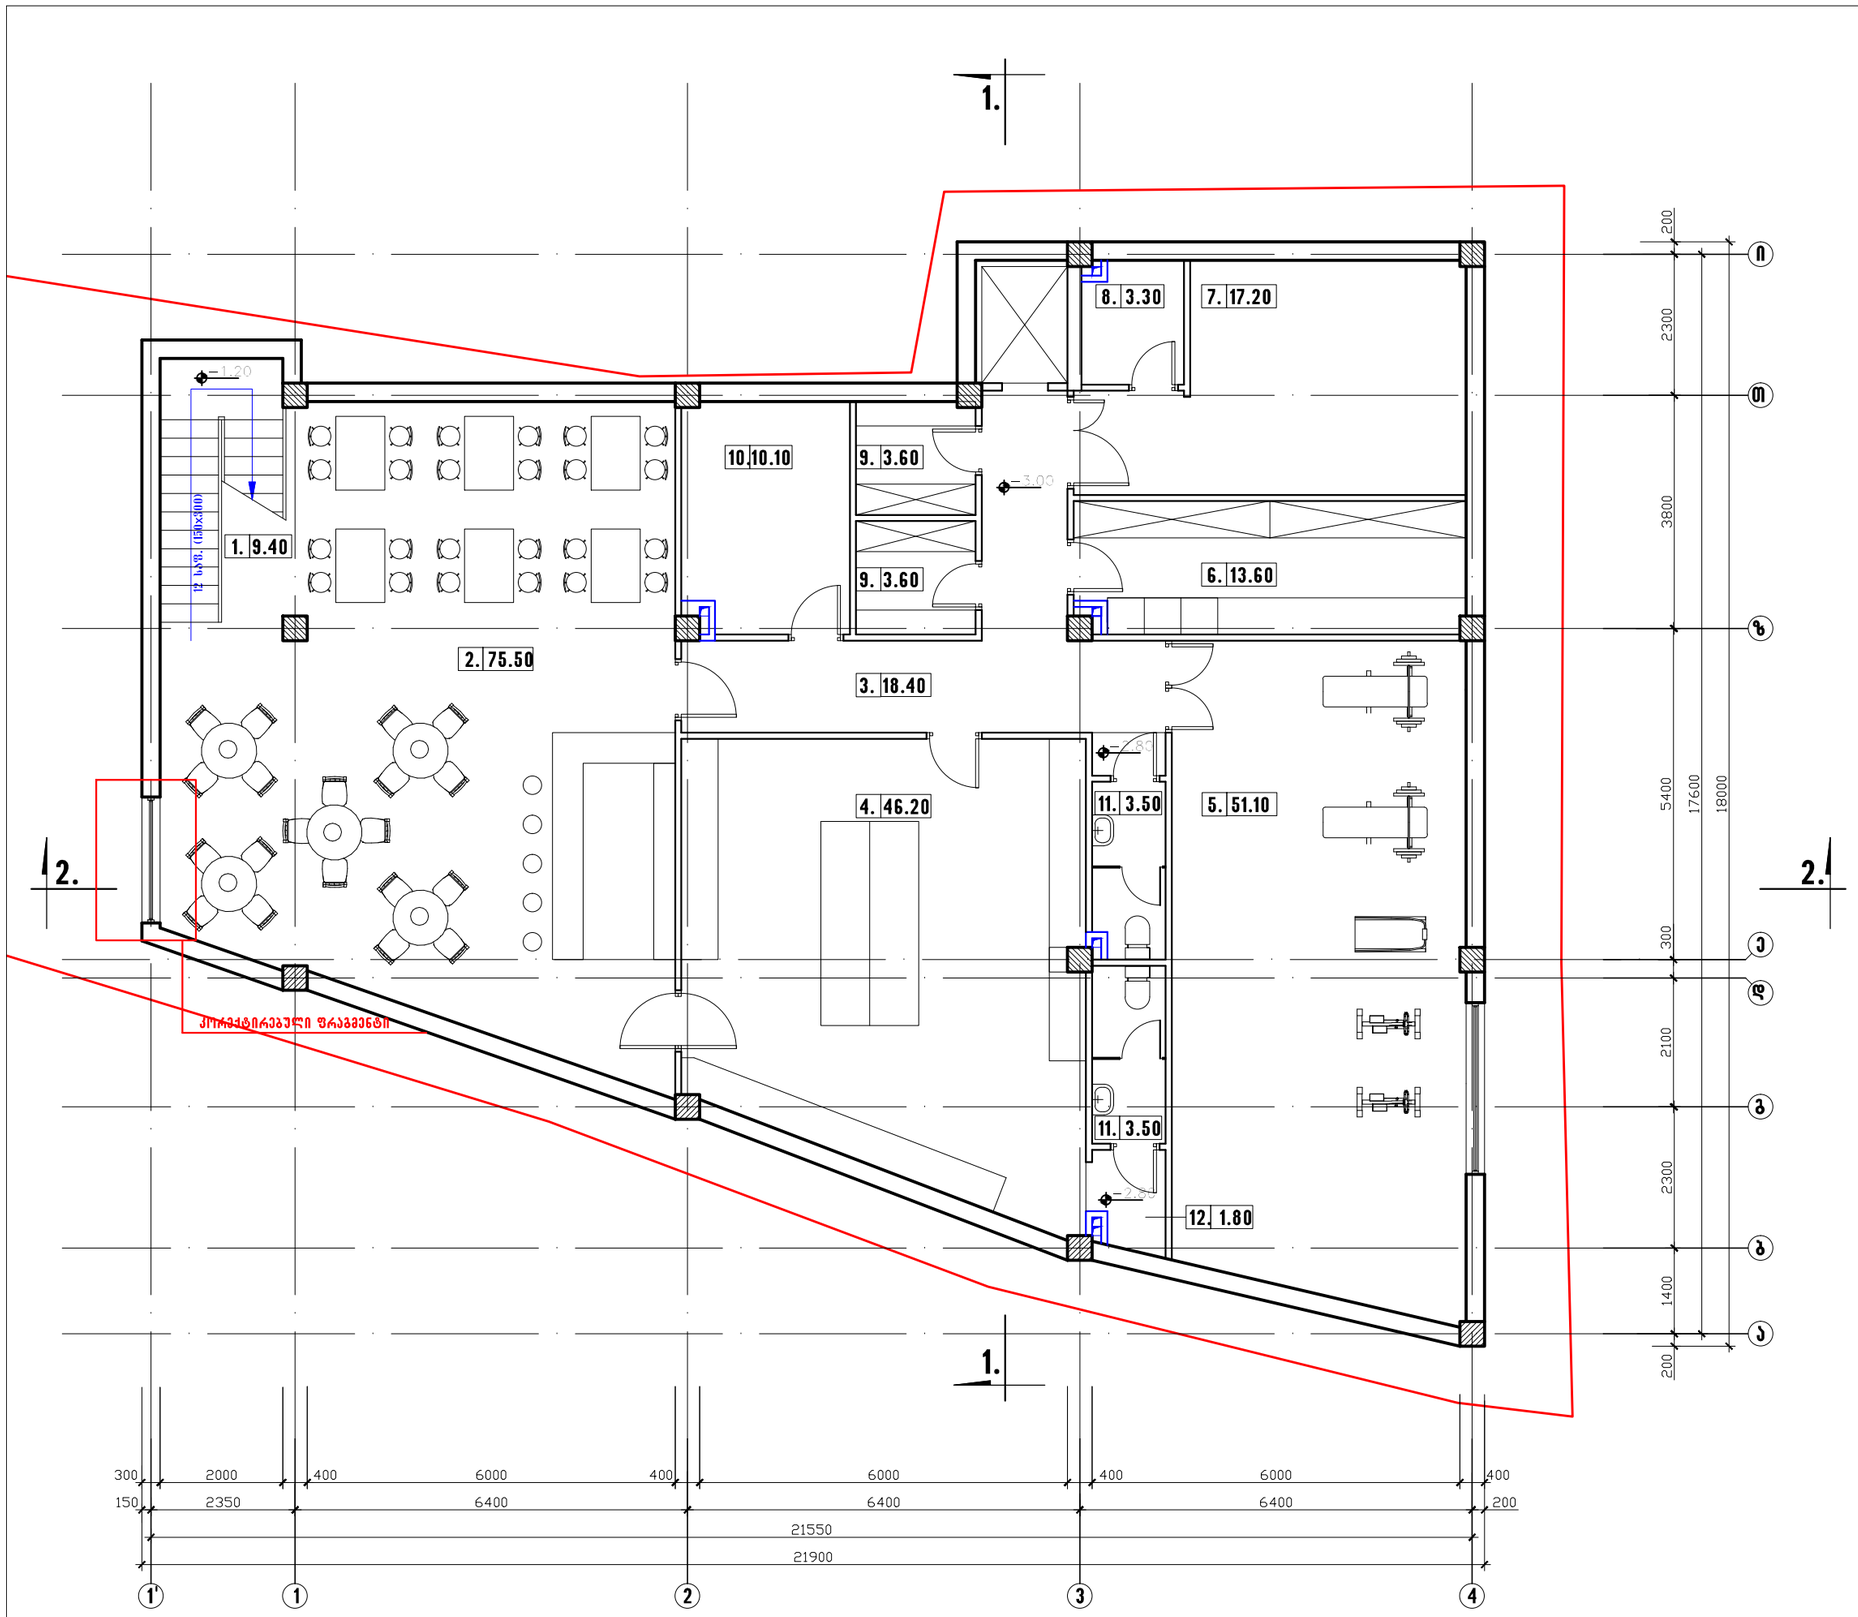

დაკვეთა	CAD FILE	ფორმატი	თარიღი
026.12	DWG	A3	2012

შესწორება:

შენიშვნა:

არქიტექტურული აღნიშვნები:

1. 0.00
   - სათავსოს ფართი
   - სათავსოს დანომრვა

ექსპლიკაცია:

1. კიბის უჯრედი
2. სასადილო დარბაზი
3. დერეფანი
4. სამზარეულო
5. სატრენაჟორო
6. სამრეცხაო
7. პროდუქტების საწყობი
8. ტექნიკური ოთახი
9. პერსონალის გასახდელი
10. ბუღალტერი
11. სან.კვანძი

ნახაზის დასახელება:

ბეგმა -3.00 ნიშნულზე

ობიექტის დასახელება:

სასტუმროს შენობა ქ. თბილისში

დამკვეთი:	შ.პ.ს. "კეშო"	
მისამართი:	ქ. თბილისი, გ.წერეთლის ქ.№20	
თანამდებობა	ხელმოწერა	გვარი
დირექტორი		გ.აბრამიშვილი
პროექტის ავტ.		რ.ქუშელაშვილი

DMARK ARCHITECTURAL COMPANY

შ.პ.ს. "დემარკ"-ი
არქიტექტურული კომპანია
TEL. (+995 32) 219 33 34
(+995 32) 219 55 12

სტადია	მასშტაბი	ფურცელი	ფურცლები	ვარიანტი
ს.პ.	1:100	ა-4	14	ბ

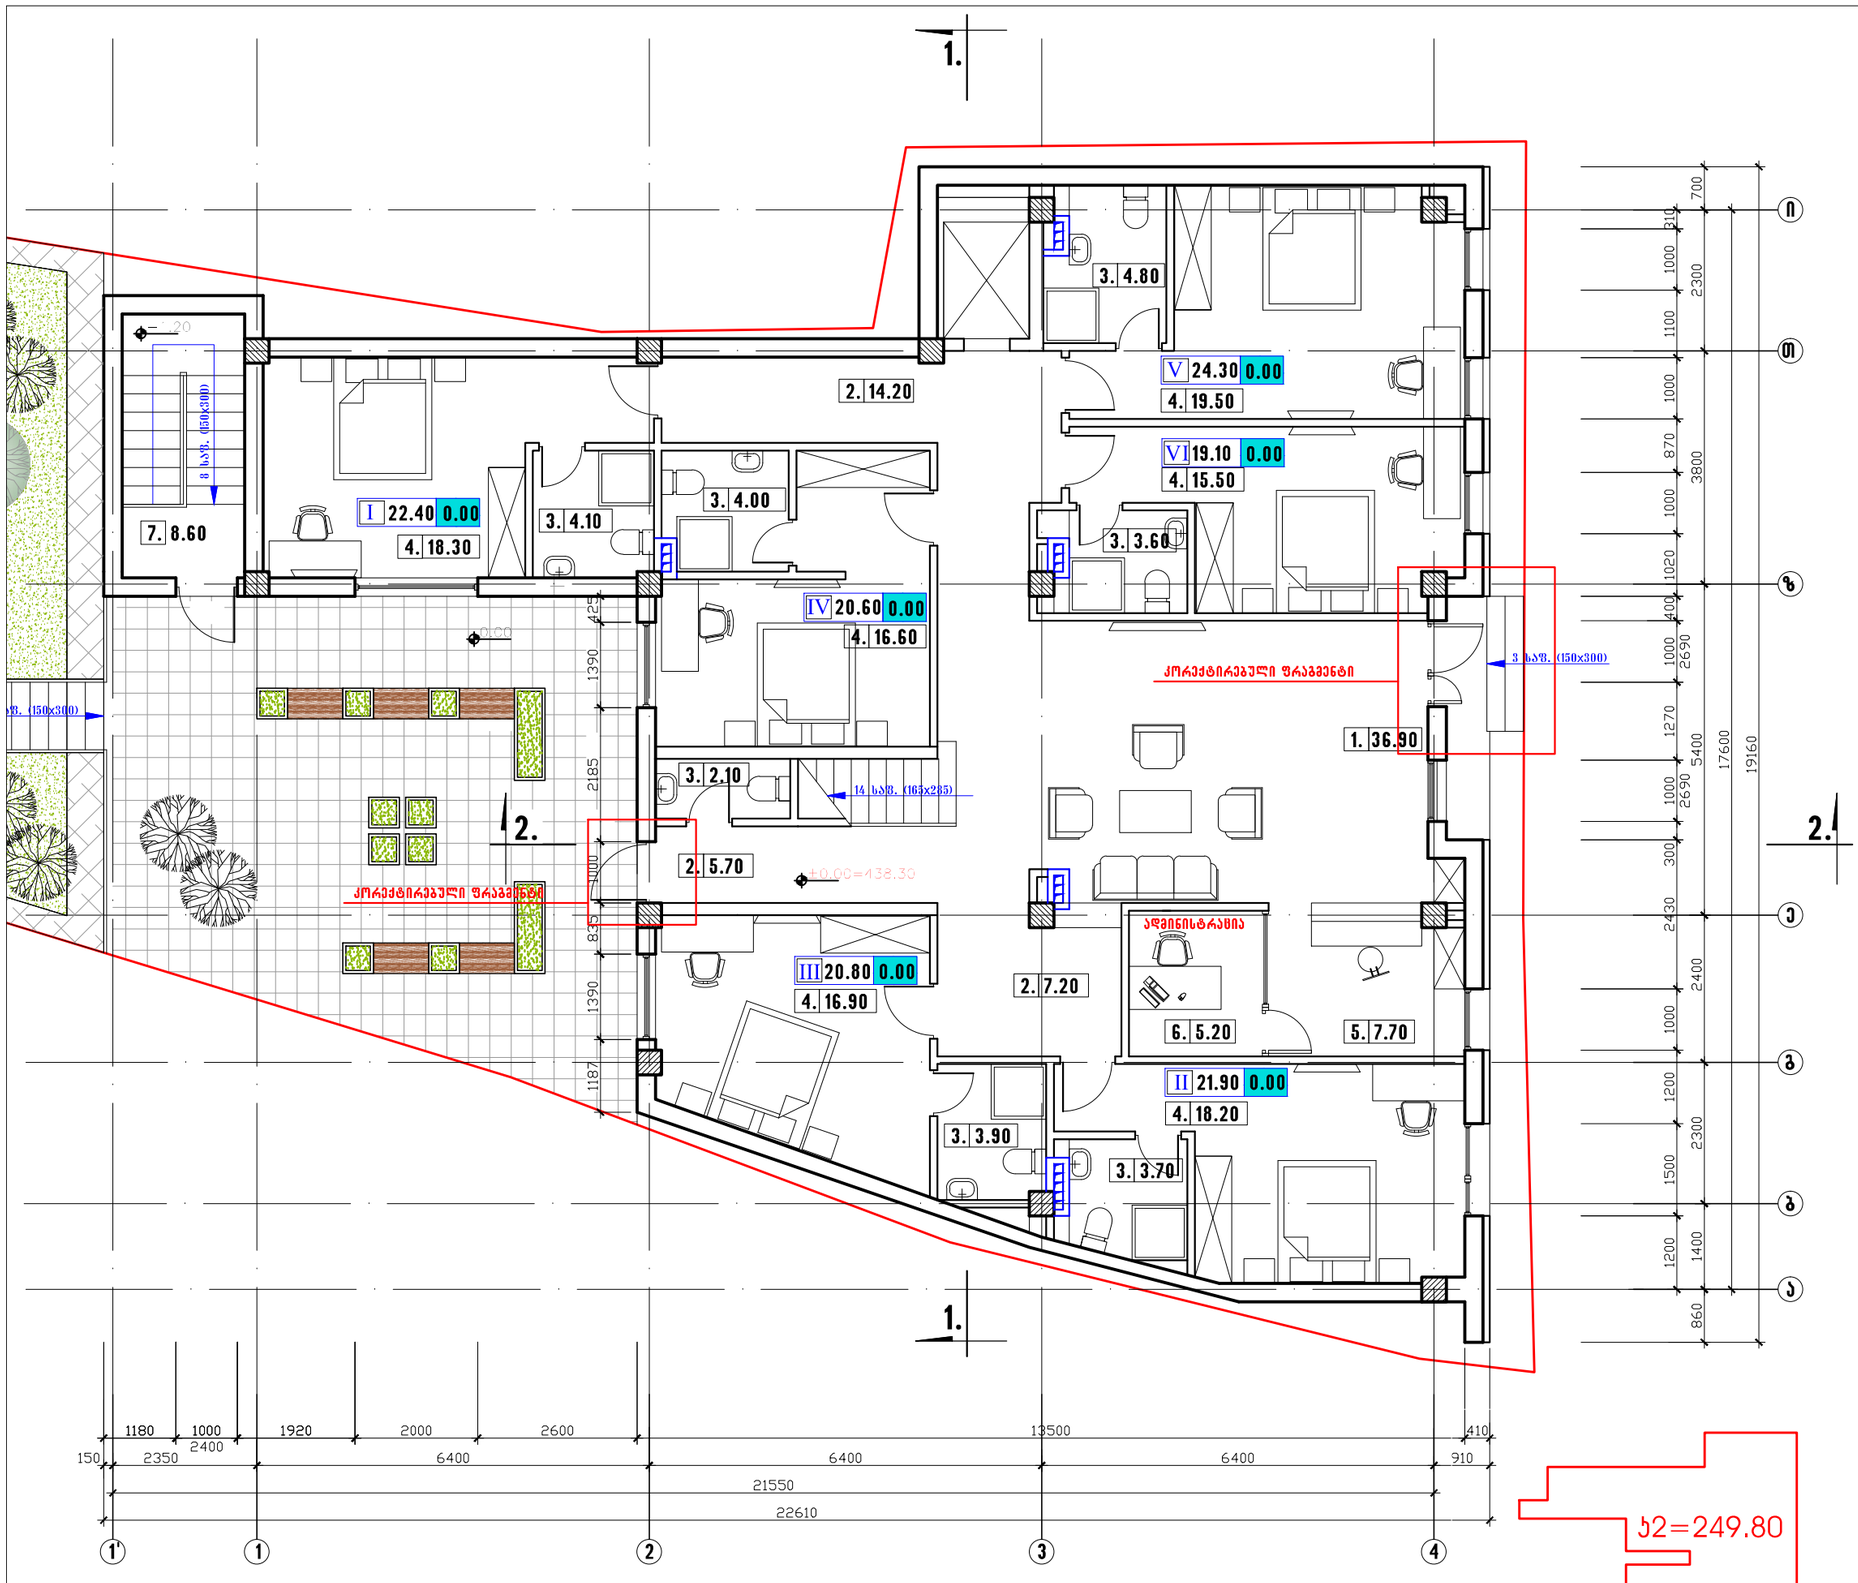

დაკვეთა	CAD FILE	ფორმატი	თარიღი
026.12	DWG	A3	2012

შესწორება:

შენიშვნა:

აირობითი აღნიშვნები:

სასტუმრო ნომრის №
სასტუმრო ნომრის ფართი
III 21.30 4.80 — საზაფხულო ფართი
10. 17.30 — სათავსოს ფართი
სათავსოს ნომერი

ექსპლიკაცია:

1. ჯოლი
2. ღერეფანი
3. სან.კვანძი
4. საძინებელი
5. რეცეფცია
6. ადმინისტრაცია
7. კიბის უჯრედი

ნახაზის დასახელება:

გეგმა ნ0.00 ნიშნულზე

ობიექტის დასახელება:

სასტუმროს შენობა ქ. თბილისში

დამკვეთი:	შ.პ.ს. "კეშო"
მისამართი:	ქ. თბილისი, გ.წერეთლის ქ.№20

თანამდებობა	ხელმოწერა	გვარი
დირექტორი		ვ.აბრამიშვილი
პროექტის ავტ.		რ.ქეშელაშვილი

DMARK ARCHITECTURAL COMPANY
შ.პ.ს. "დემარკ"-ი
არქიტექტურული კომპანია
TEL. (+995 32) 219 33 34
(+995 32) 219 55 12

სტადია	მასშტაბი	ფურცელი	ფურცლები	ვარიანტი
ს.პ.	1:100	ა-5	14	ბ



დაკვეთა	CAD FILE	ფორმატი	თარიღი
026.12	DWG	A3	2012

შესწორება:

შენიშვნა:

აპროგბითი აღნიშვნები:

სასტუმრო ნომრის №
სასტუმრო ნომრის ფართი
III 21.30 4.80 — საზაფხულო ფართი
10. 17.30 — სათავსოს ფართი
სათავსოს ნომერი

ექსპლიკაცია:

1. კიბის უჯრედი
2. დერეფანი
3. სან-კვანძი
4. საძინებელი
5. საზაფხულო ფართი

ნახაზის დასახელება:

გეგმა +3.30 ნიშნულზე

ობიექტის დასახელება:

სასტუმროს შენობა ქ. თბილისში

დამკვეთი:	შ.პ.ს. "კეში"
მისამართი:	ქ. თბილისი, გ.წერეთლის ქ.№20

თანამდებობა	ხელმოწერა	გვარი
დირექტორი		ვ.აბრამიშვილი
პროექტის ავტ.		რ.ქეშელაშვილი

DMARK ARCHITECTURAL COMPANY
შ.პ.ს. "დემარკ"-ი
არქიტექტურული კომპანია
TEL. (+995 32) 219 33 34
(+995 32) 219 55 12

სტადია	მასშტაბი	ფურცელი	ფურცლები	ვარიანტი
ს.პ.	1:100	ა-6	14	ბ

დაკვეთა	CAD FILE	ფორმატი	თარიღი
026.12	DWG	A3	2012

შესწორება:

შენიშვნა:

აეროპორტი ადნიშვნები:

სასტუმრო ნომრის №
სასტუმრო ნომრის ფართი
III 21.30 4.80 — საზაფხულო ფართი
10. 17.30 — სათავსოს ფართი
სათავსოს ნომერი

ექსპლიკაცია:

1. კიბის უჯრედი
2. დერეფანი
3. სან-კვანძი
4. საძინებელი
5. საზაფხულო ფართი

ნახაზის დასახელება:

ბეგმა +6.60 ნიშნულზე

ობიექტის დასახელება:

სასტუმროს შენობა ქ. თბილისში

დამკვეთი:	შ.პ.ს. "კეში"
მისამართი:	ქ. თბილისი, გ.წერეთლის ქ.№20

თანამდებობა	ხელმოწერა	გვარი
დირექტორი		ვ.აბრამიშვილი
პროექტის ავტ.		რ.ქეშელაშვილი

DMARK ARCHITECTURAL COMPANY
შ.პ.ს. "დემარკ"-ი
არქიტექტურული კომპანია
TEL. (+995 32) 219 33 34
(+995 32) 219 55 12

სტადია	მასშტაბი	ფურცელი	ფურცლები	ვარიანტი
ს.პ.	1:100	ა-7	14	ბ

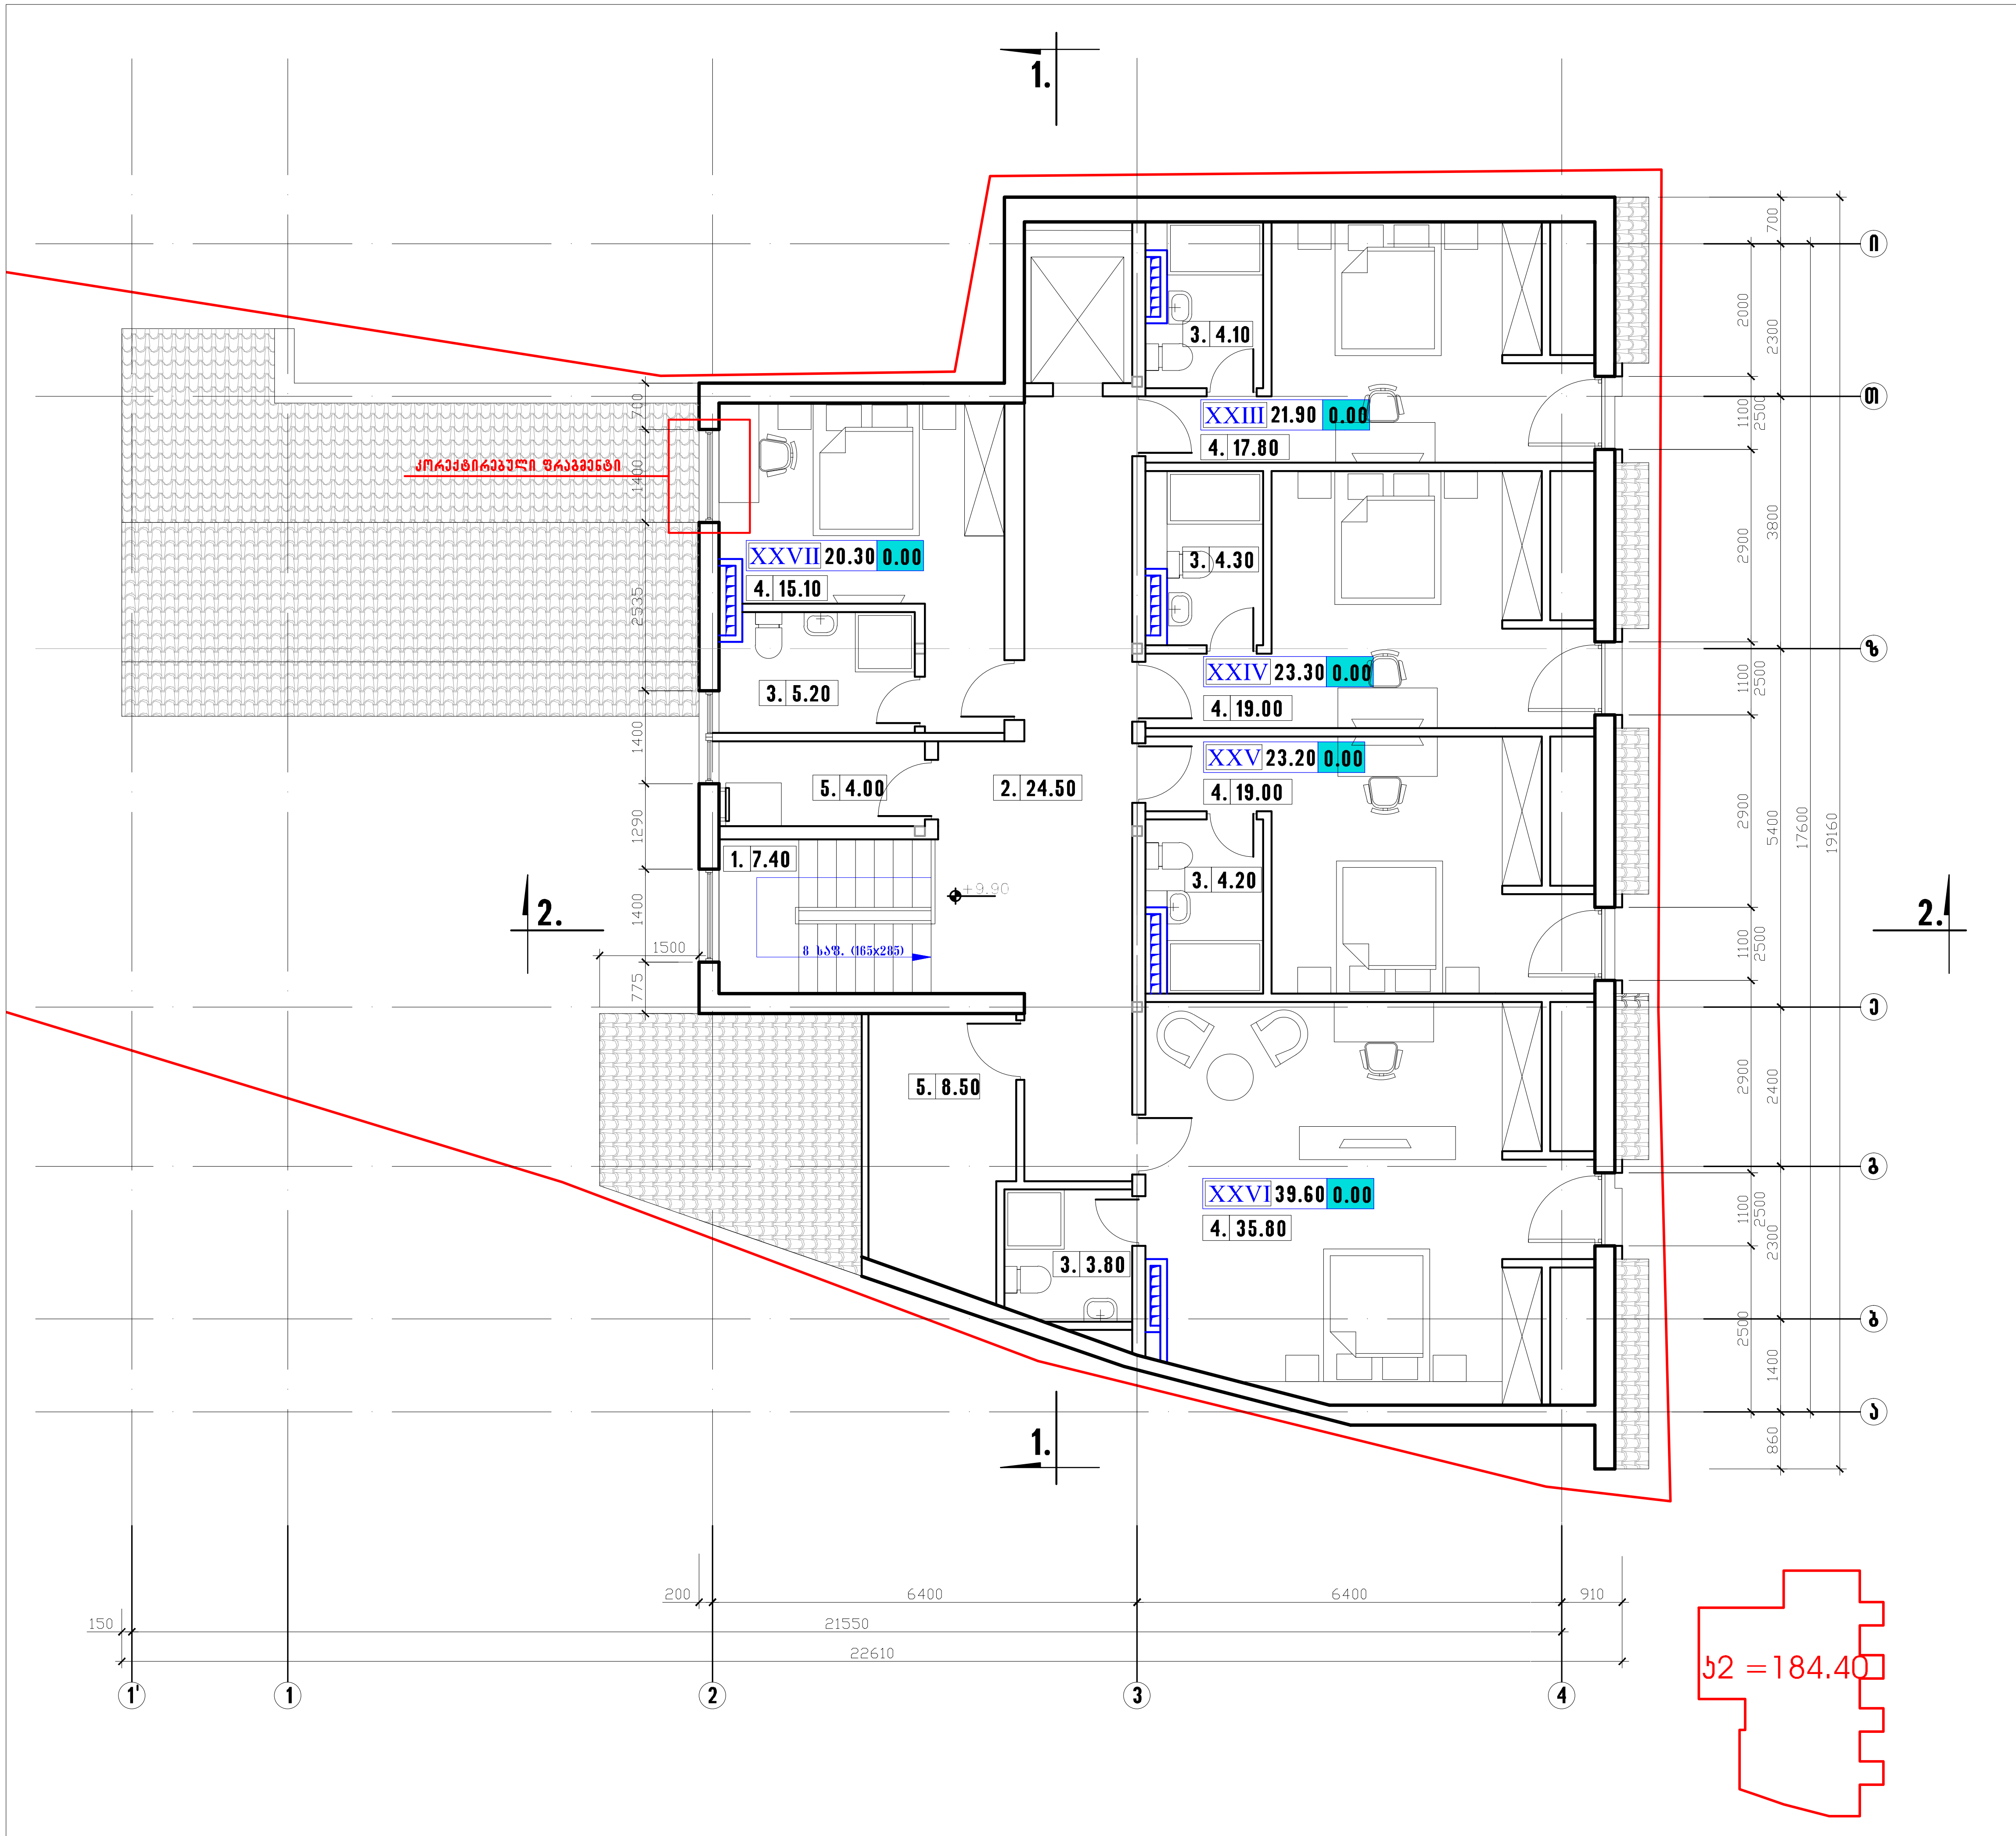

დაკვეთა	CAD FILE	ფორმატი	თარიღი
026.12	DWG	A3	2012

შესწორება:

შენიშვნა:

პირობითი აღნიშვნები:

- სასტუმრო ნომრის №
- სასტუმრო ნომრის ფართი
- III 21.30 4.80 — საზაფხულო ფართი
- 10. 17.30 — სათავსოს ფართი
- სათავსოს ნომერი

ექსპლიკაცია:

1. კიბის უჯრედი
2. დერეფანი
3. სან-კვანძი
4. საძინებელი
5. დამხმარე სათავსო

ნახაზის დასახელება:

გეგმა +9.90 ნიშნულზე

ობიექტის დასახელება:

სასტუმროს შენობა ქ. თბილისში

დამკვეთი:	შ.პ.ს. "კეში"	
მისამართი:	ქ. თბილისი, გ.წერეთლის ქ.№20	
თანამდებობა	ხელმოწერა	გვარი
დირექტორი		ვ.აბრამიშვილი
პროექტის ავტ.		რ.ქეშელაშვილი

DMARK ARCHITECTURAL COMPANY

შ.პ.ს. "დემარკ"-ი
არქიტექტურული კომპანია
TEL. (+995 32) 219 33 34
(+995 32) 219 55 12

სტადია	მასშტაბი	ფურცელი	ფურცლები	ვარიანტი
ს.პ.	1:100	ა-8	14	ბ

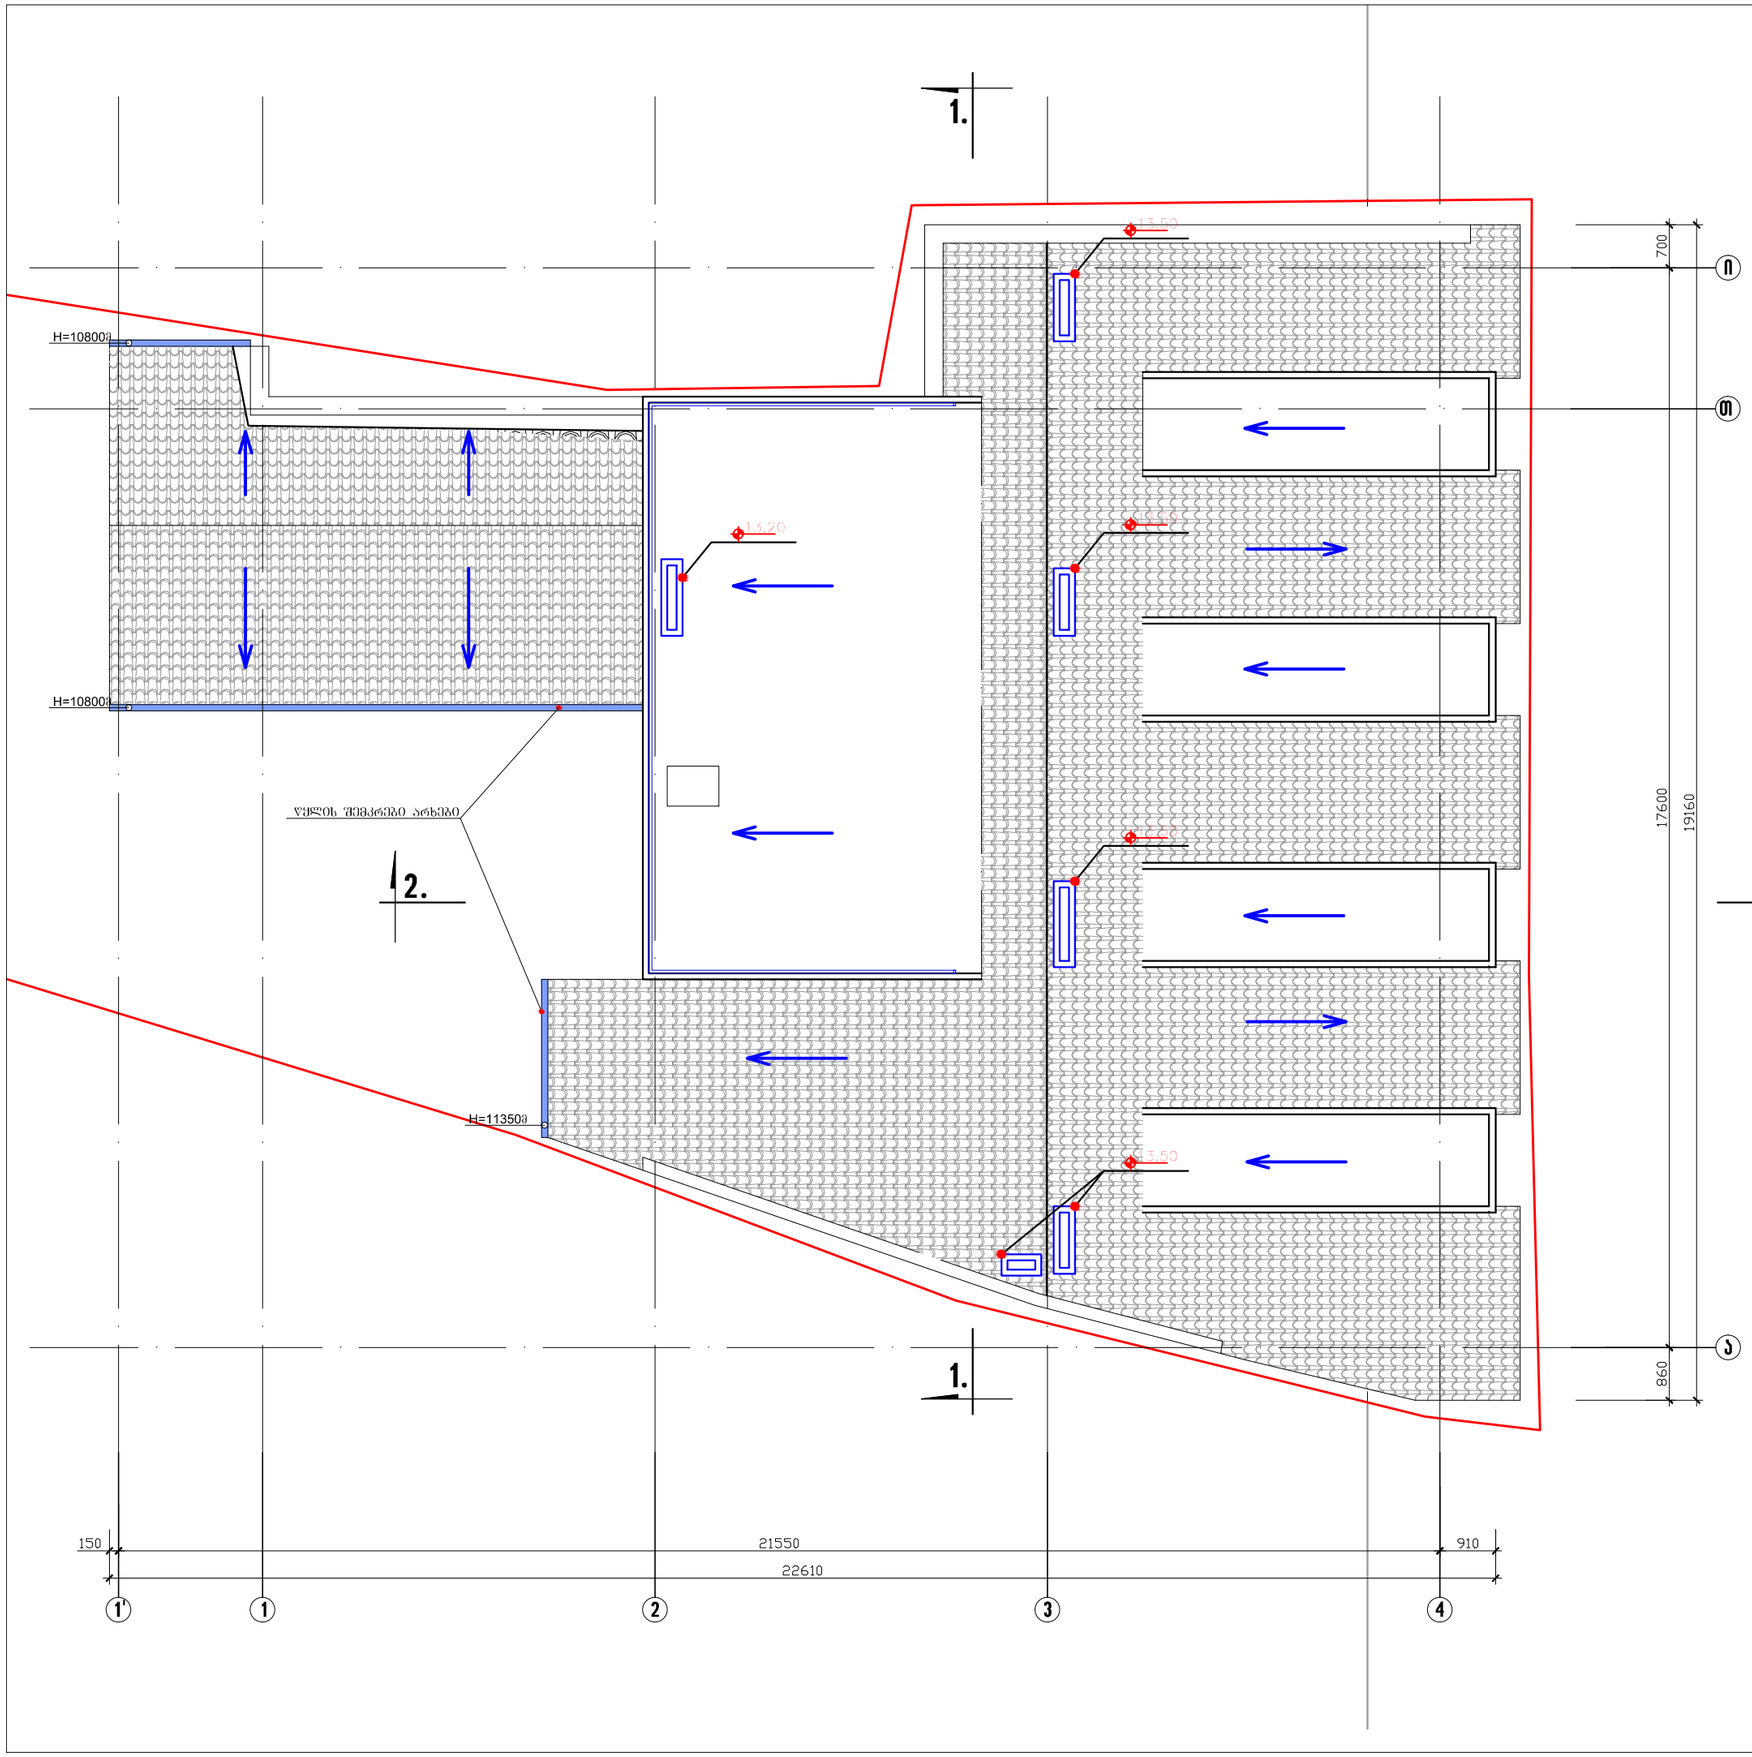

დაკვეთა	CAD FILE	ფორმატი	თარიღი
026.12	DWG	A3	2012

შესწორება:

შენიშვნა:

აირობითი აღნიშვნები:

სახურავის ქანობის მიმართულება

ექსპლიკაცია:

ნახაზის დასახელება:

სახურავის გეგმა

ობიექტის დასახელება:

სასტუმროს შენობა ქ. თბილისში

დამკვეთი:	შ.პ.ს. "კეში"	
მისამართი:	ქ. თბილისი, გ.წერეთლის ქ.№20	
თანამდებობა	ხელმოწერა	გვარი
დირექტორი		ვ.აბრამიშვილი
პროექტის ავტ.		რ.ქეშელაშვილი

DMARK ARCHITECTURAL COMPANY

შ.პ.ს. "დემარკ"-ი
არქიტექტურული კომპანია
TEL. (+995 32) 219 33 34
(+995 32) 219 55 12

სტადია	მასშტაბი	ფურცელი	ფურცლები	ვარიანტი
ს.პ.	1:100	ა-9	14	ბ