ავტოფარეხების გეგმა -1.50 და 0.00 ნიშნულზე მ. 1:100

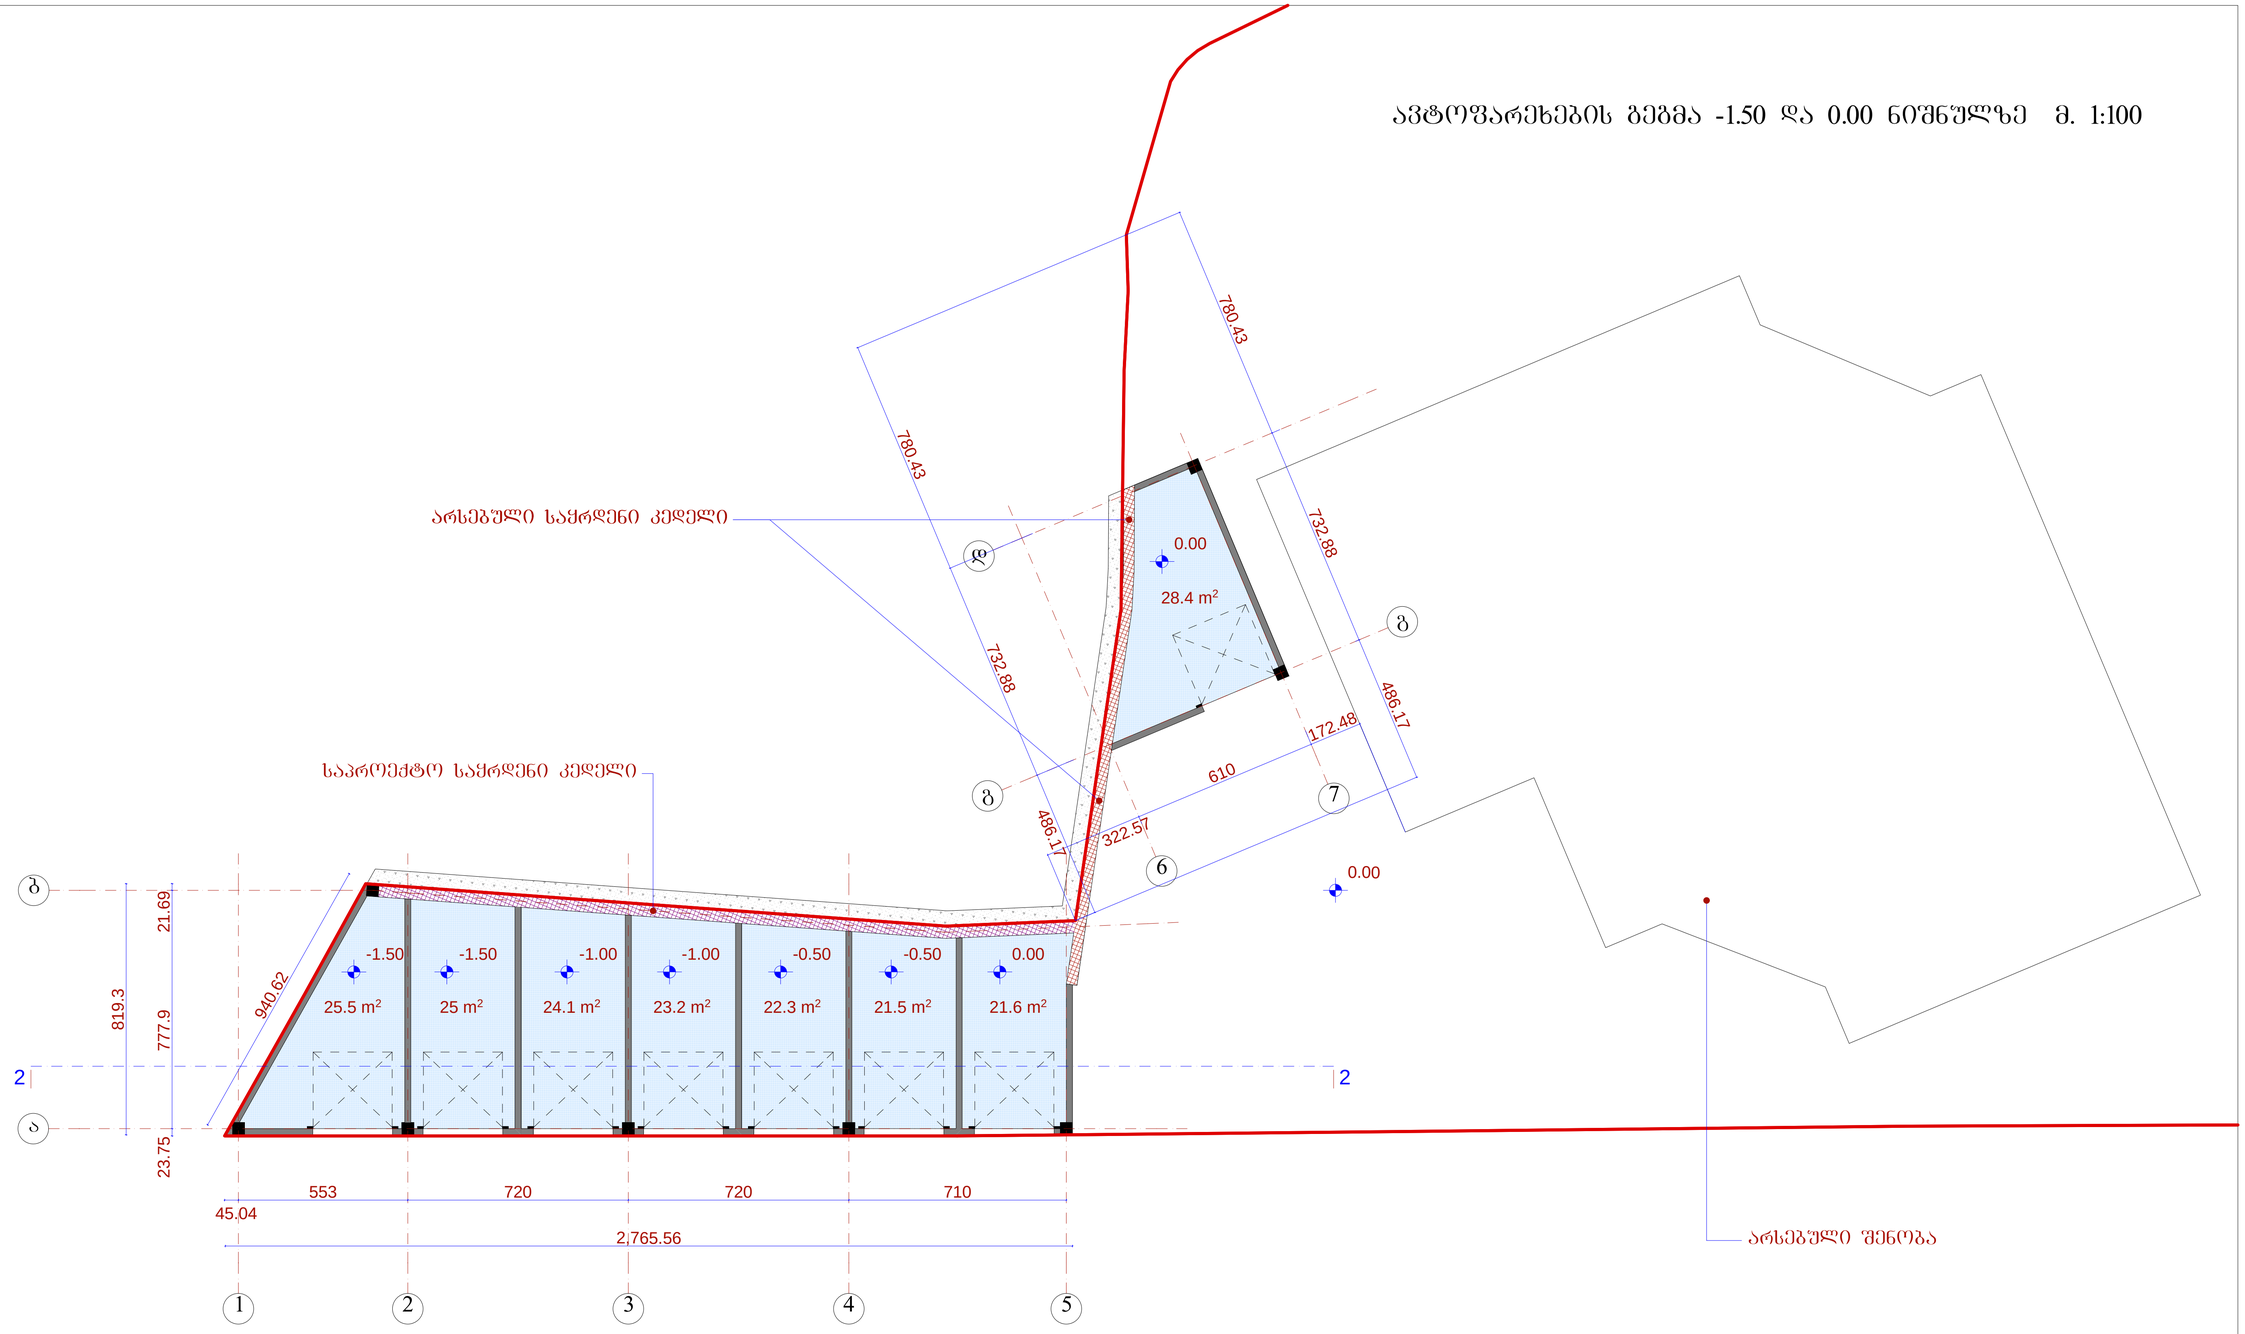

არსებული საქრდენი კედელი

საპროექტო საქრდენი კედელი

მიწა

	შ.პ.ს. „ ამფიონი"			
არ.მთ.არქიტ		ნ.ხვიანიძე		
არ.ავტორი		ნ.ხვიანიძე		
შესრულა		მ.აბაიშვილი	მ 1:100	სტადია / ფურც. / ფურცარ.
შეამოწმა		მ.ჩხაიძე	გეგმა -1.50 და 0.00 ნიშნულზე	არ.
				დაკვეთა №

ავტოფარეხების ბეჭმა 2.00 ნიშნულზე მ. 1:100

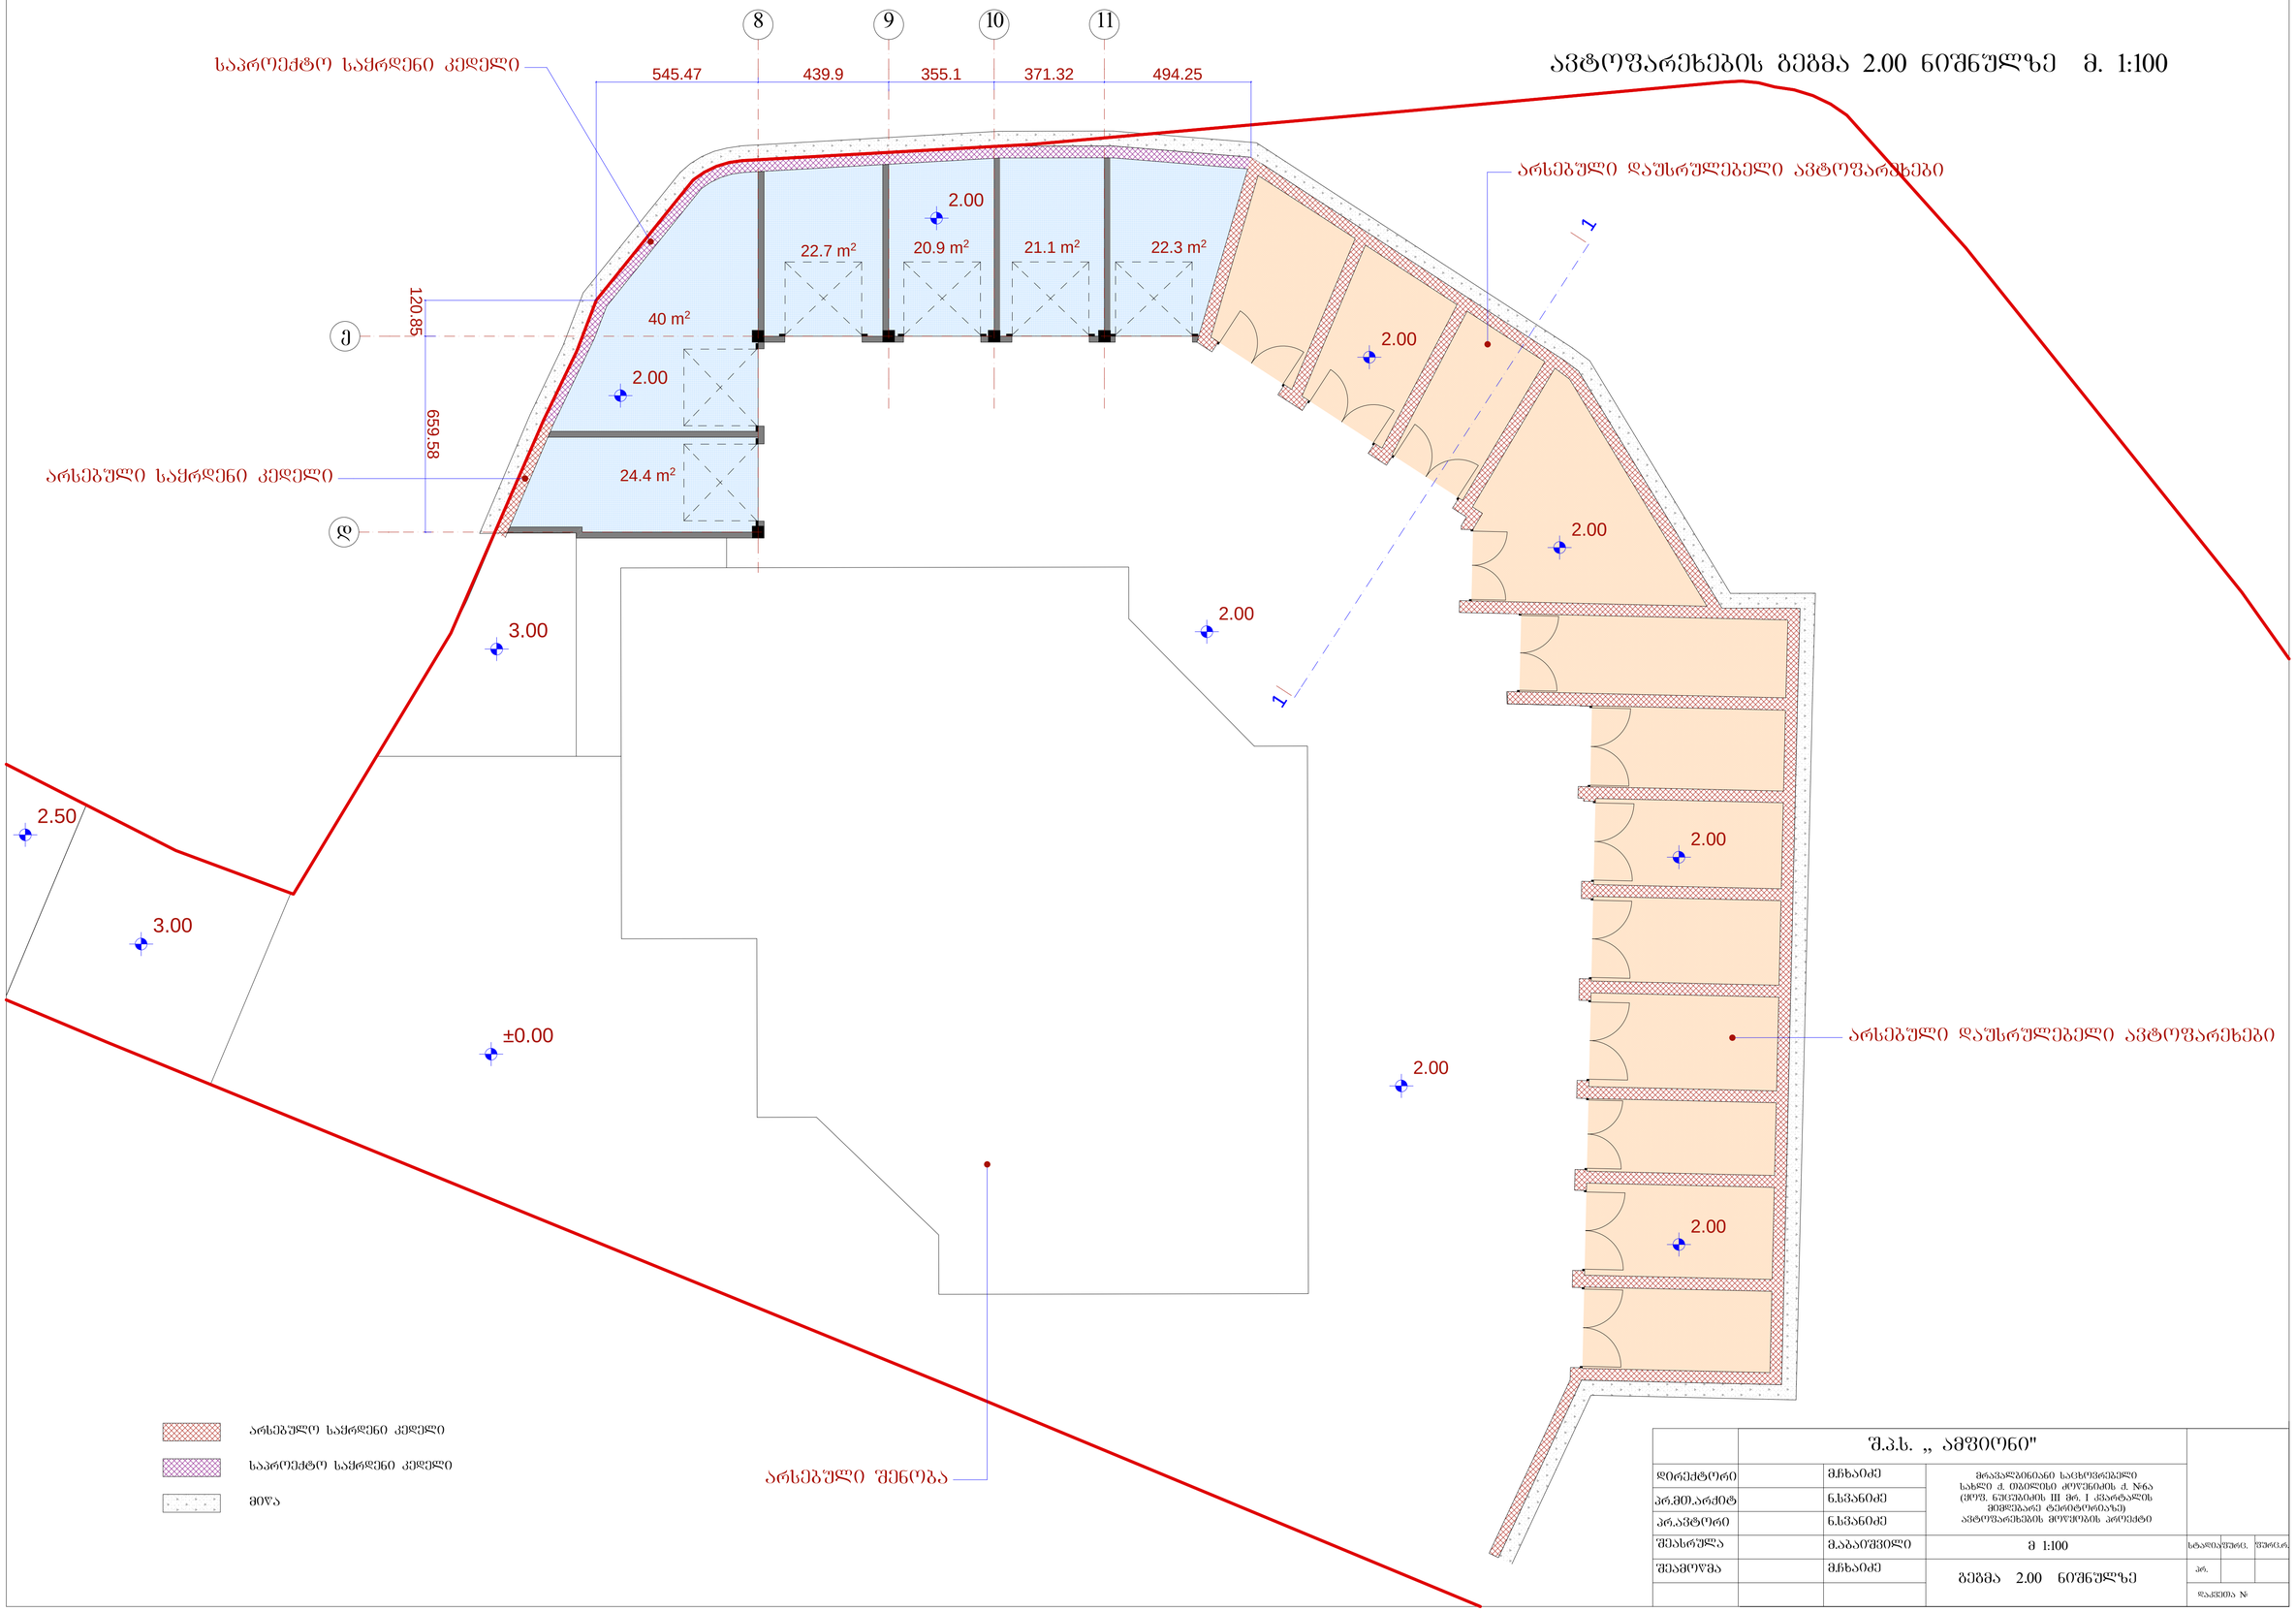

	შ.პ.ს. „ამფიონი"		
პრ.მთ.არქიტ		ნ.ხვიანიძე	
პრ.არქიტორი		ნ.ხვიანიძე	
შესრულა		მ.აბაიშვილი	მ 1:100
შეამოწმა		მ.ჩხაიძე	ბეჭმა 2.00 ნიშნულზე
			სტადია/ფურც. / ფურცლ.
			პრ.
			დაკვეთა №

10

12

13 14 15 16 18

m

e

i

k
l

n

o

J p

z

17

380 750 740 740 720

4,298.3

794.59 620

842.95 50 50 520 50 50

810

1,399.3

1,413.25

1,388.02

614

.84 657

.91

5.00
2.00

1

1

58.4 m2

19.6 m2 21 m2 21 m2

21 m2 21 m2

21 m2 21 m2 21 m2 21 m2

საპროექტო საყრდენი კედელი საპროექტო საყრდენი კედელი

არსებული შენობა

არსებული შენობა

გეგმა 5.00 ნიშნულზე მ. 1:100

არსებულო საყრდენი კედელი

საპროექტო საყრდენი კედელი

მიწა

ფურც. ფურც.რ.

დაკვეთა #

pr.
სტადია

გეგმა 5.00 ნიშნულზე
S.p.s. ,, amfioni"

დირექტორი

პრ.ავტორი

პრ.მთ.არქიტ

შეასრულა

შეამოწმა

ნ.სვანიძე

მ.აბაიშვილი

მ.ჩხაიძე

მ.ჩხაიძე

ნ.სვანიძე

m 1:100

მრავალბინიანი საცხოვრებელი

სახლი ქ. თბილისი ძოწენიძის ქ. #6

(ყოფ. ნუცუბიძის III მრ. I კვარტალის

მიმდებარე ტერიტორიაზე)

ავტოფარეხების მოწყობის პროექტი

4 5

a

7

d

6

e

1 2 3
b

g

g

8

9

10

11

12

13

14

15

16

18

m

i

k

l

n

o

p

J

z

17

720

740

740

750

380

4,298.3

794.

59
620

842

.

95
50
50
520
50
50

810

1,399.3

1,413.25

1,388.02

614

.84 657.91

659.58

553 720 720 710

45.04

23.75 777.9 21.69

2,765.56

819.3 940.62

172.48

610

322.57

780.45

732

.86

486.17

3.00

3.00

0.50 1.00 2.50

5.00

5.00

8.00

8.00

8.00

2.00

8.00

8.00

არსებული შენობა არსებული შენობა

არსებული დაუსრულებელი ავტოფარეხები

სახურავის გეგმა მ. 1:100

ფურც. ფურც.რ.

დაკვეთა #

pr.
სტადია

სახურავის გეგმა
S.p.s. ,, amfioni"

დირექტორი

პრ.ავტორი

პრ.მთ.არქიტ

შეასრულა

შეამოწმა

ნ.სვანიძე

მ.აბაიშვილი

მ.ჩხაიძე

მ.ჩხაიძე

ნ.სვანიძე

m 1:100

მრავალბინიანი საცხოვრებელი

სახლი ქ. თბილისი ძოწენიძის ქ. #6

(ყოფ. ნუცუბიძის III მრ. I კვარტალის

მიმდებარე ტერიტორიაზე)

ავტოფარეხების მოწყობის პროექტი

m J

5 4 3 2 1

+5.00

+2.00

+5.00

+5.60

+8.00

+3.00

+2.50

+2.00

+1.50

620 594.09

710 720 720 553 45.04
ჭრილი 1-1 და ჭრილი 2-2 მ. 1:100

ჭრილები 1-1 და 2-2

ჭრილი 1-1

ჭრილი 2-2

ნ.სვანიძე

მ.ჩხაიძე

მ.ჩხაიძე

მ.აბაიშვილი
დირექტორი

პრ.მთ.არქიტ

შეამოწმა

შეასრულა

პრ.ავტორი ნ.სვანიძე

სტადია

pr.

დაკვეთა #

ფურც. ფურც.რ.

S.p.s.,, amfioni"

m 1:100

მრავალბინიანი საცხოვრებელი

სახლი ქ. თბილისი ძოწენიძის ქ. #6ა

(ყოფ. ნუცუბიძის III მრ. I კვარტალის

მიმდებარე ტერიტორიაზე)

ავტოფარეხების მოწყობის პროექტი

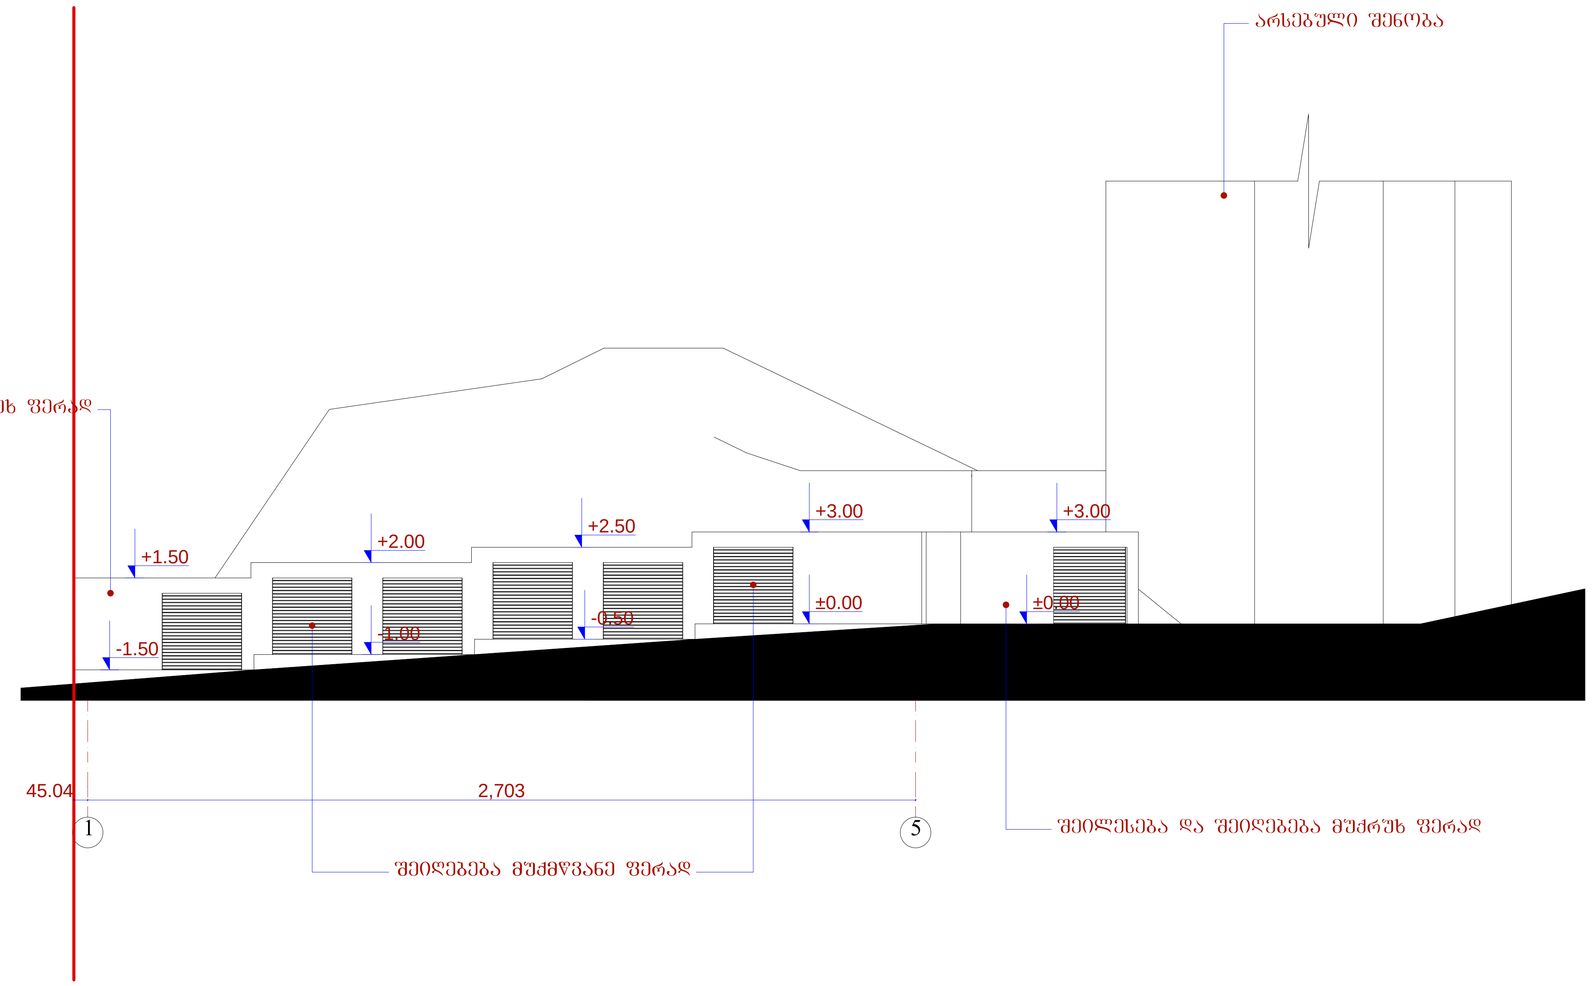

1 5

+1.50

+2.00

+2.50

+3.00

-1.50

±0.00

+3.00

45.04 2,703

-0.50
-1.00

±0.00

არსებული შენობა

შეილესება და შეიღებება muqrux ფერად

შეილესება და შეიღებება muqrux ფერად

შეიღებება მუქმწვანე ფერად

ფასადი 1-5 ღერძებში მ. 1:100

ფასადი 1-5 ღერძებში

ფურც. ფურც.რ.

დაკვეთა #

pr.
სტადია

S.p.s.,, amfioni"

დირექტორი

პრ.ავტორი

პრ.მთ.არქიტ

შეასრულა

შეამოწმა

ნ.სვანიძე

მ.აბაიშვილი

მ.ჩხაიძე

მ.ჩხაიძე

ნ.სვანიძე

m 1:100

მრავალბინიანი საცხოვრებელი

სახლი ქ. თბილისი ძოწენიძის ქ. #6ა

(ყოფ. ნუცუბიძის III მრ. I კვარტალის

მიმდებარე ტერიტორიაზე)

ავტოფარეხების მოწყობის პროექტი

ფასადი 13-18 ღერძებში მ. 1:100

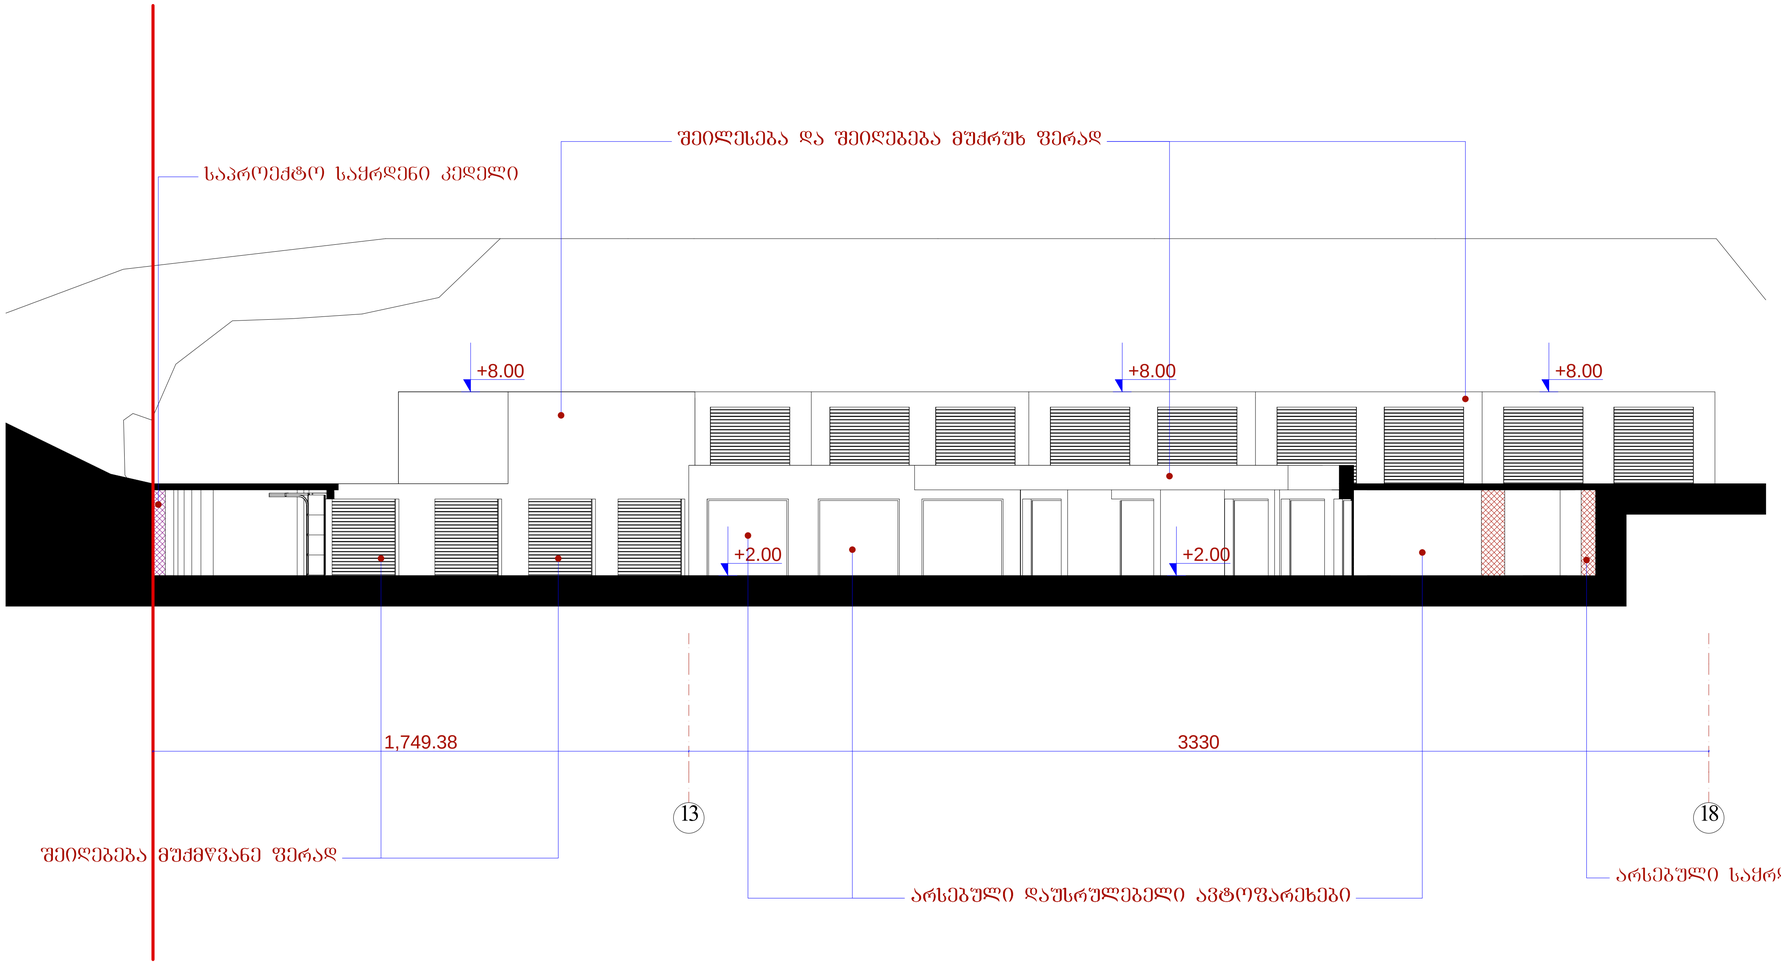

	შ.პ.ს. „ ამფიონი"				
დირექტორი		მჭხაიძე	მრავალბინიანი საცხოვრებელი სახლი ქ. თბილისი ძოწენიძის ქ. №6ა (ყოფ. ნუცუბიძის III მრ. I კვარტალის მიმდებარე ტერიტორიაზე) ავტოფარეხების მოეწყობის პროექტი		
არ.მთ.არქიტ		ნ.სპანიძე			
არ.ავტორი		ნ.სპანიძე			
შესრულა		მ.აბაიშვილი	მ 1:100	სტადია	შეფასება
შეამოწმა		მჭხაიძე	ფასადი 13-18 ღერძებში	არ.	
				დაგეგმა №	

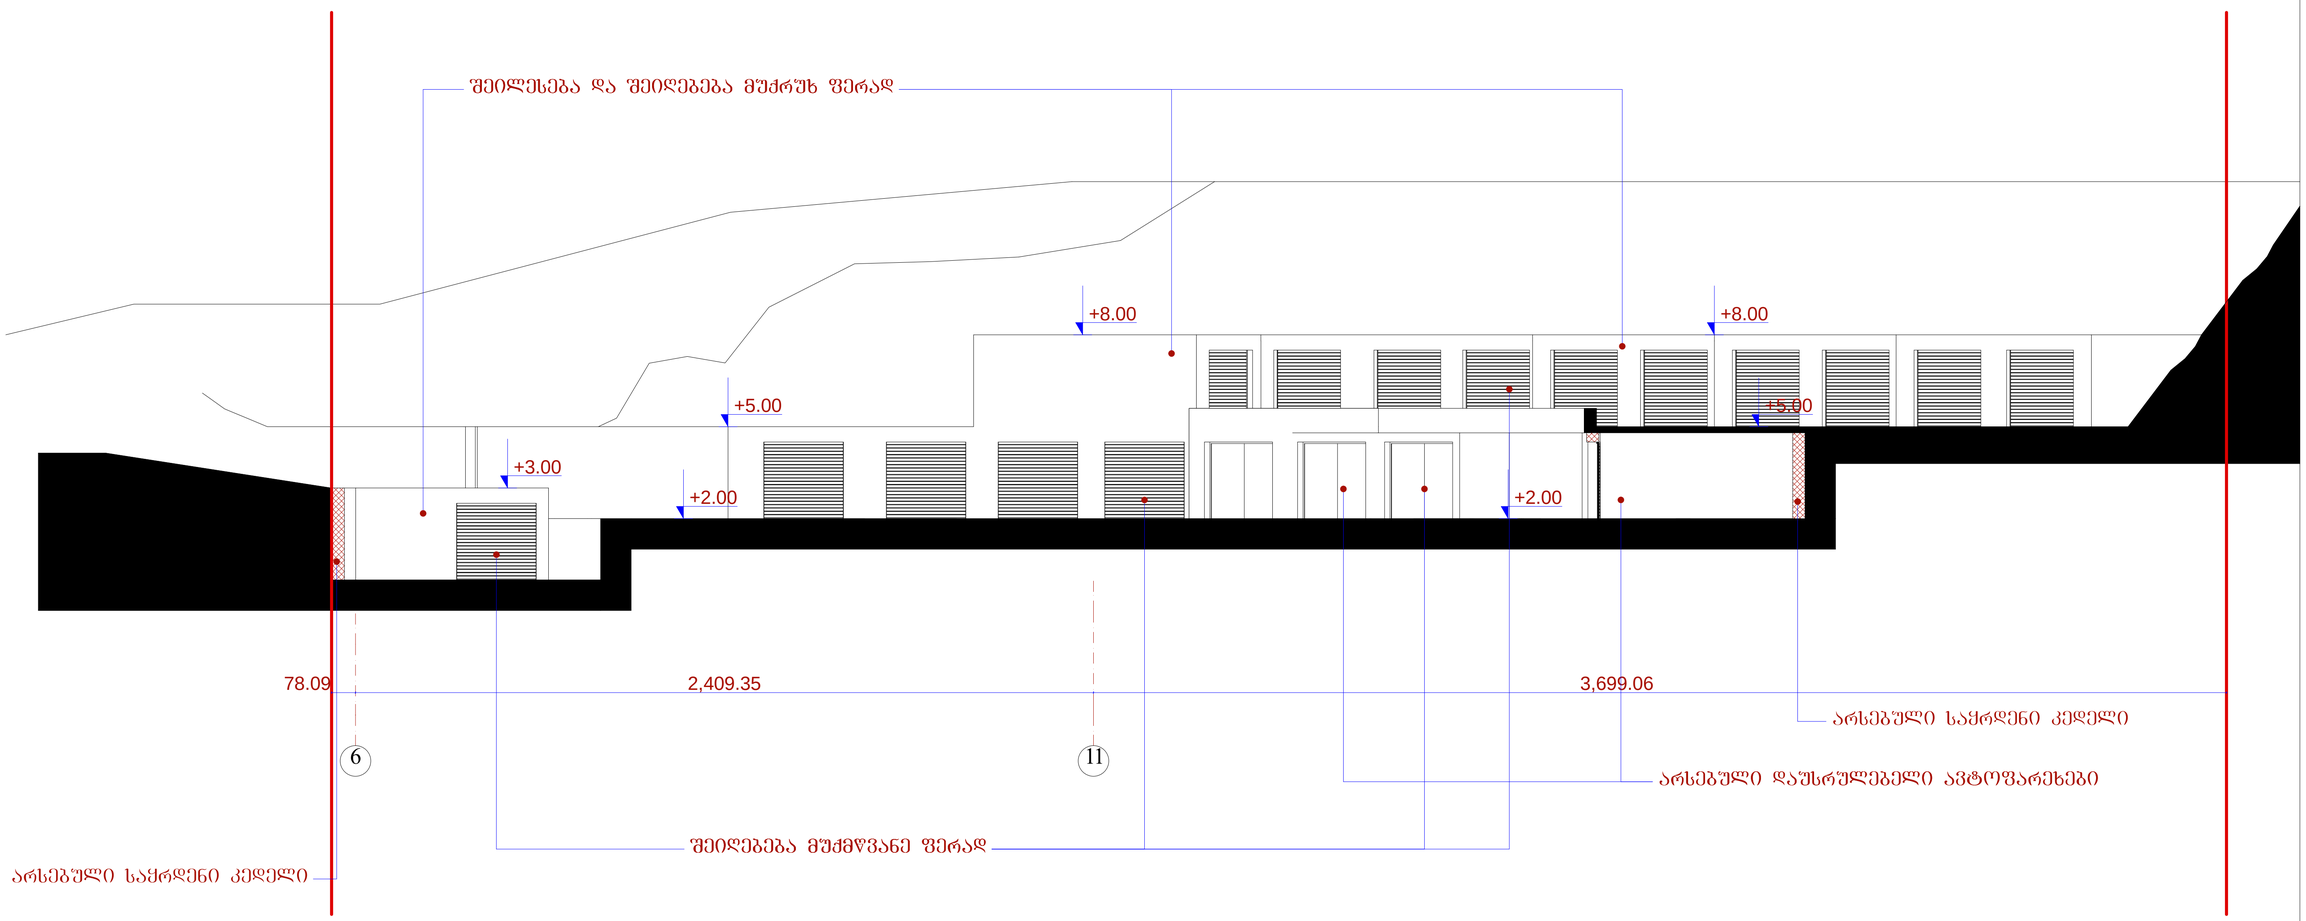

6 11

+3.00

+5.00

+8.00

+2.00

78.09 2,409.35 3,699.06

+5.00

+2.00

+8.00

არსებული საყრდენი კედელი

არსებული საყრდენი კედელი

შეილესება და შეიღებება muqrux ფერად

შეიღებება მუქმწვანე ფერად

არსებული დაუსრულებელი ავტოფარეხები ფასადი 6-11 ღერძებში მ. 1:100

ფასადი 6-11 ღერძებში
ნ.სვანიძე

მ.ჩხაიძე

მ.ჩხაიძე

მ.აბაიშვილი
დირექტორი

პრ.მთ.არქიტ

შეამოწმა

შეასრულა

პრ.ავტორი ნ.სვანიძე

სტადია

pr.

დაკვეთა #

ფურც. ფურც.რ.

S.p.s.,, amfioni"

m 1:100

მრავალბინიანი საცხოვრებელი

სახლი ქ. თბილისი ძოწენიძის ქ. #6ა

(ყოფ. ნუცუბიძის III მრ. I კვარტალის

მიმდებარე ტერიტორიაზე)

ავტოფარეხების მოწყობის პროექტი

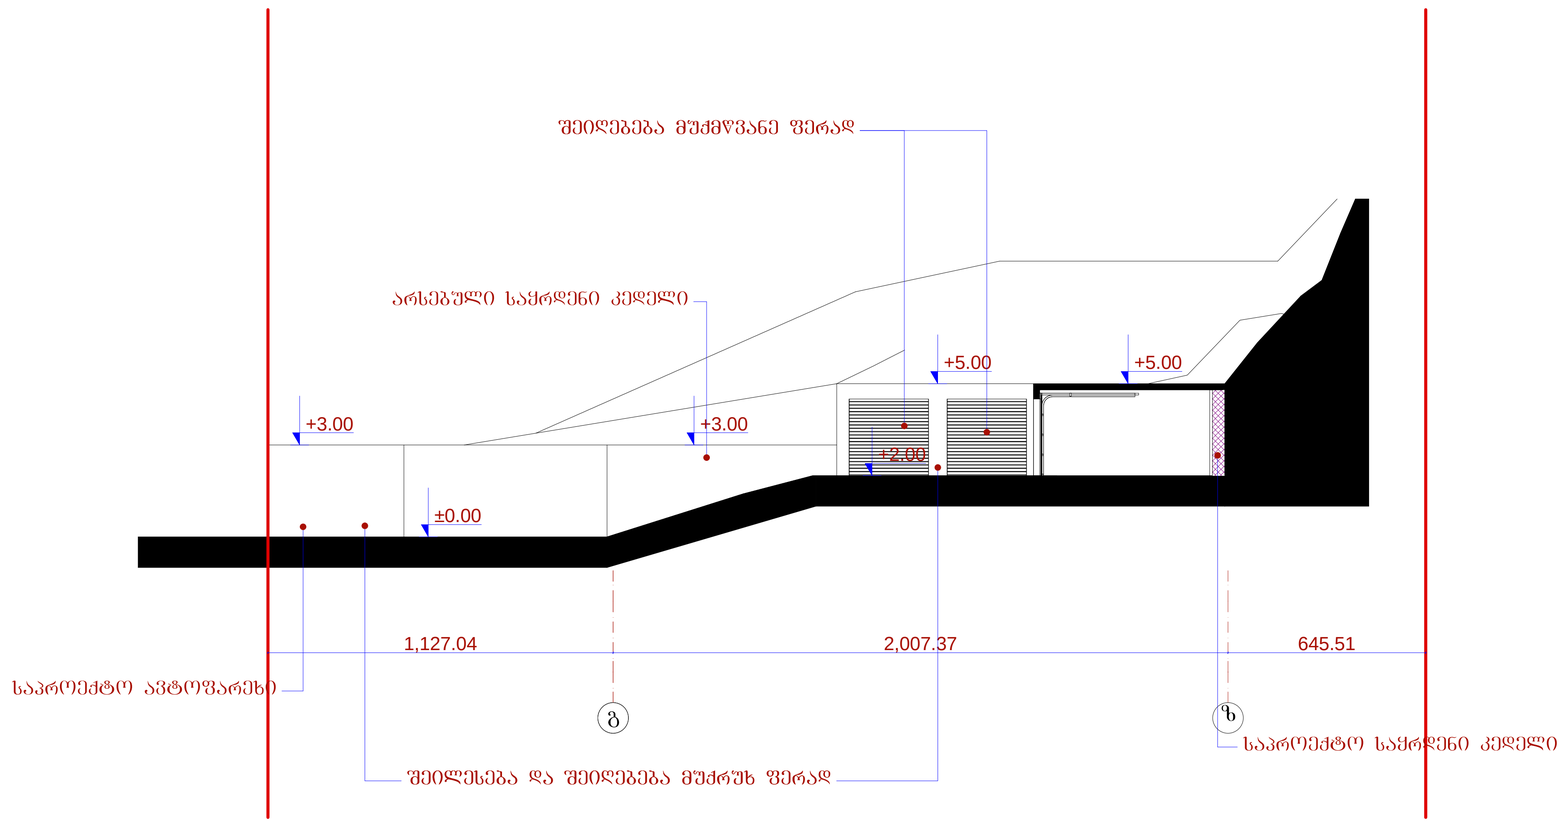

g z

+5.00

+3.00 +3.00

±0.00
1,127.04 2,007.37 645.51

+2.00

+5.00

არსებული საყრდენი კედელი

საპროექტო ავტოფარეხი

შეიღებება მუქმწვანე ფერად
შეილესება და შეიღებება muqrux ფერად

საპროექტო საყრდენი კედელი

ფასადი გ-ზ ღერძებში მ. 1:100

ფასადი გ-ზ ღერძებში
ნ.სვანიძე

მ.ჩხაიძე

მ.ჩხაიძე

მ.აბაიშვილი
დირექტორი

პრ.მთ.არქიტ

შეამოწმა

შეასრულა

პრ.ავტორი ნ.სვანიძე

სტადია

pr.

დაკვეთა #

ფურც. ფურც.რ.

S.p.s.,, amfioni"

m 1:100

მრავალბინიანი საცხოვრებელი

სახლი ქ. თბილისი ძოწენიძის ქ. #6ა

(ყოფ. ნუცუბიძის III მრ. I კვარტალის

მიმდებარე ტერიტორიაზე)

ავტოფარეხების მოწყობის პროექტი