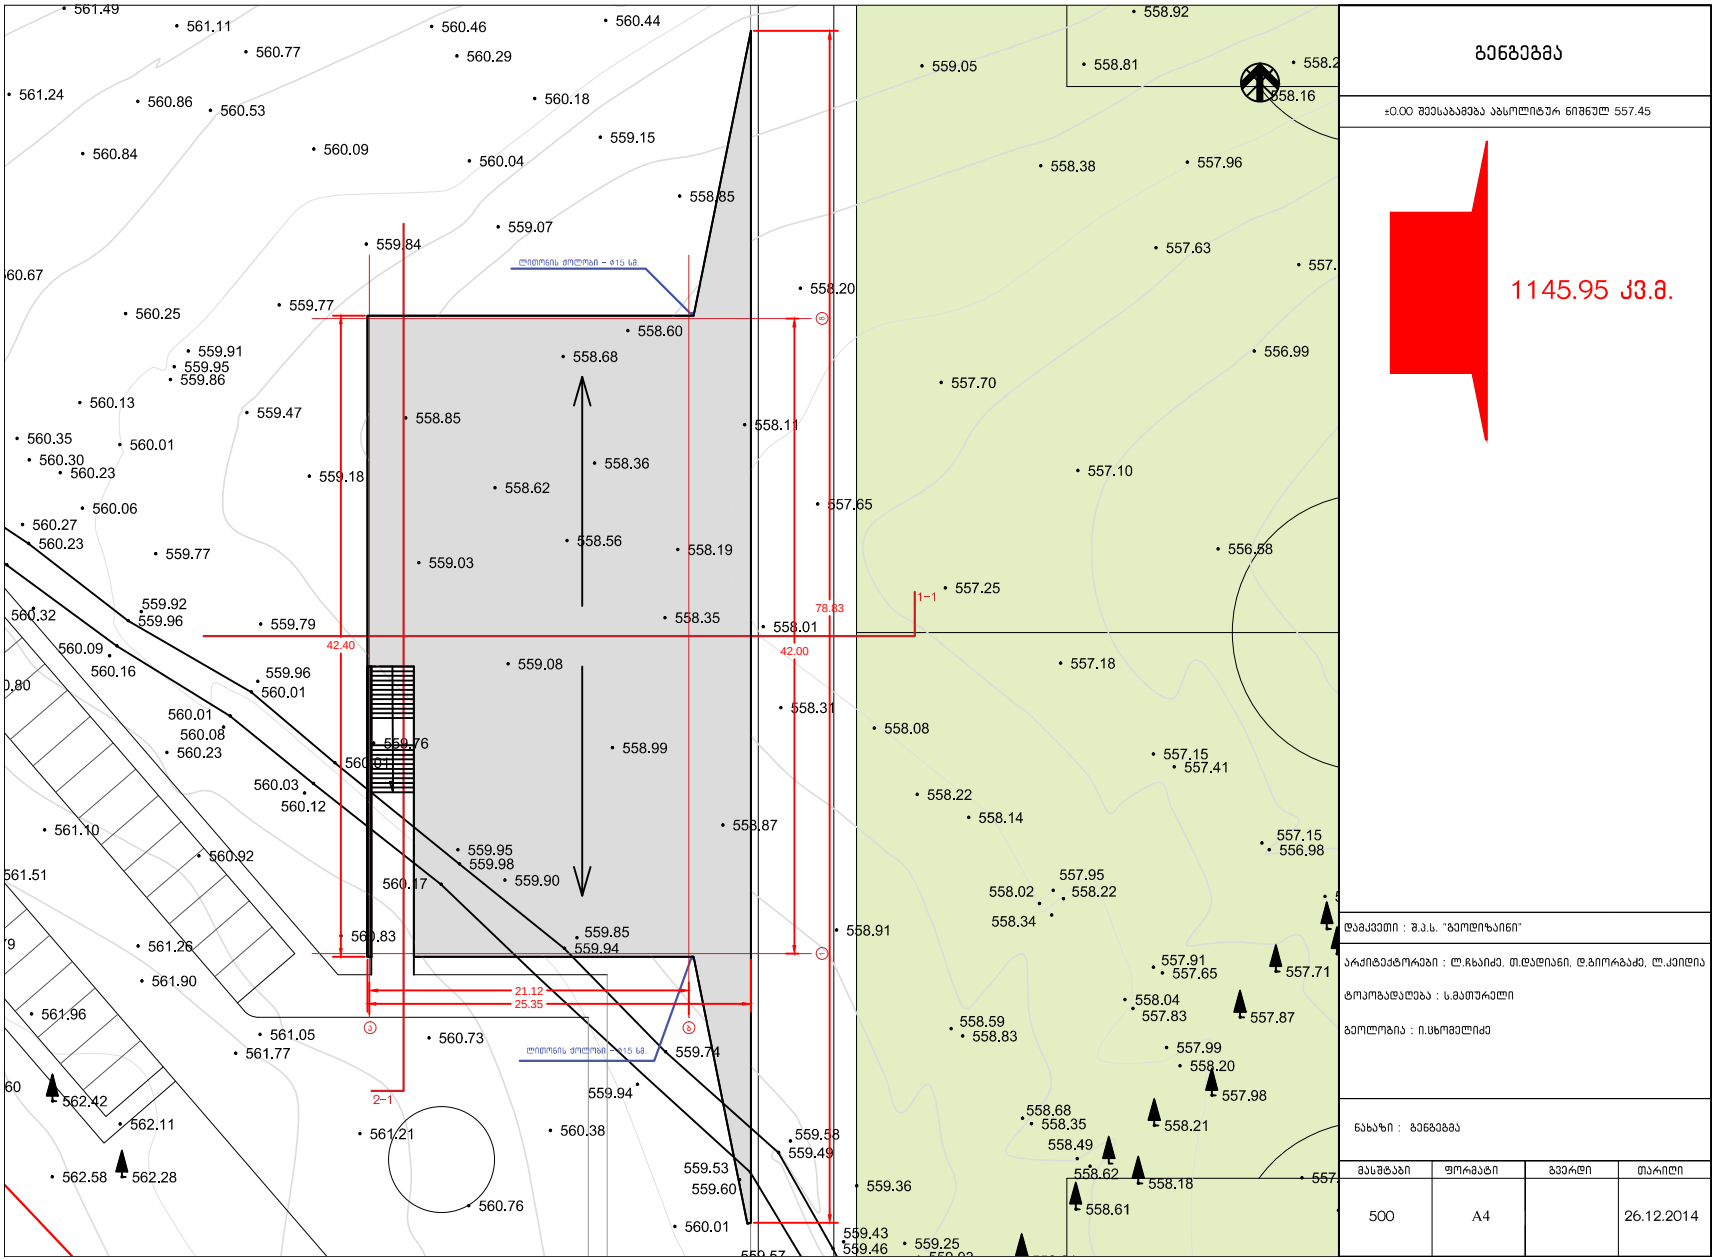

გენგეგმა

±0.00 შეესაბამება აბსოლიტურ ნიშნულ 557.45

დამკვეთი : შ.პ.ს. "გეოლიზინგი"

არქიტექტორები : ლ.ჩხაიძე, თ.დადიანი, დ.გიორგაძე, ლ.კეცხოველი

ტოპოგრაფია : ს.მათურელი

გეოლოგია : ი.ცხომელიძე

ნახაზი : გენგეგმა

მასშტაბი	ფორმატი	გვერდი	თარიღი
500	A4		26.12.2014

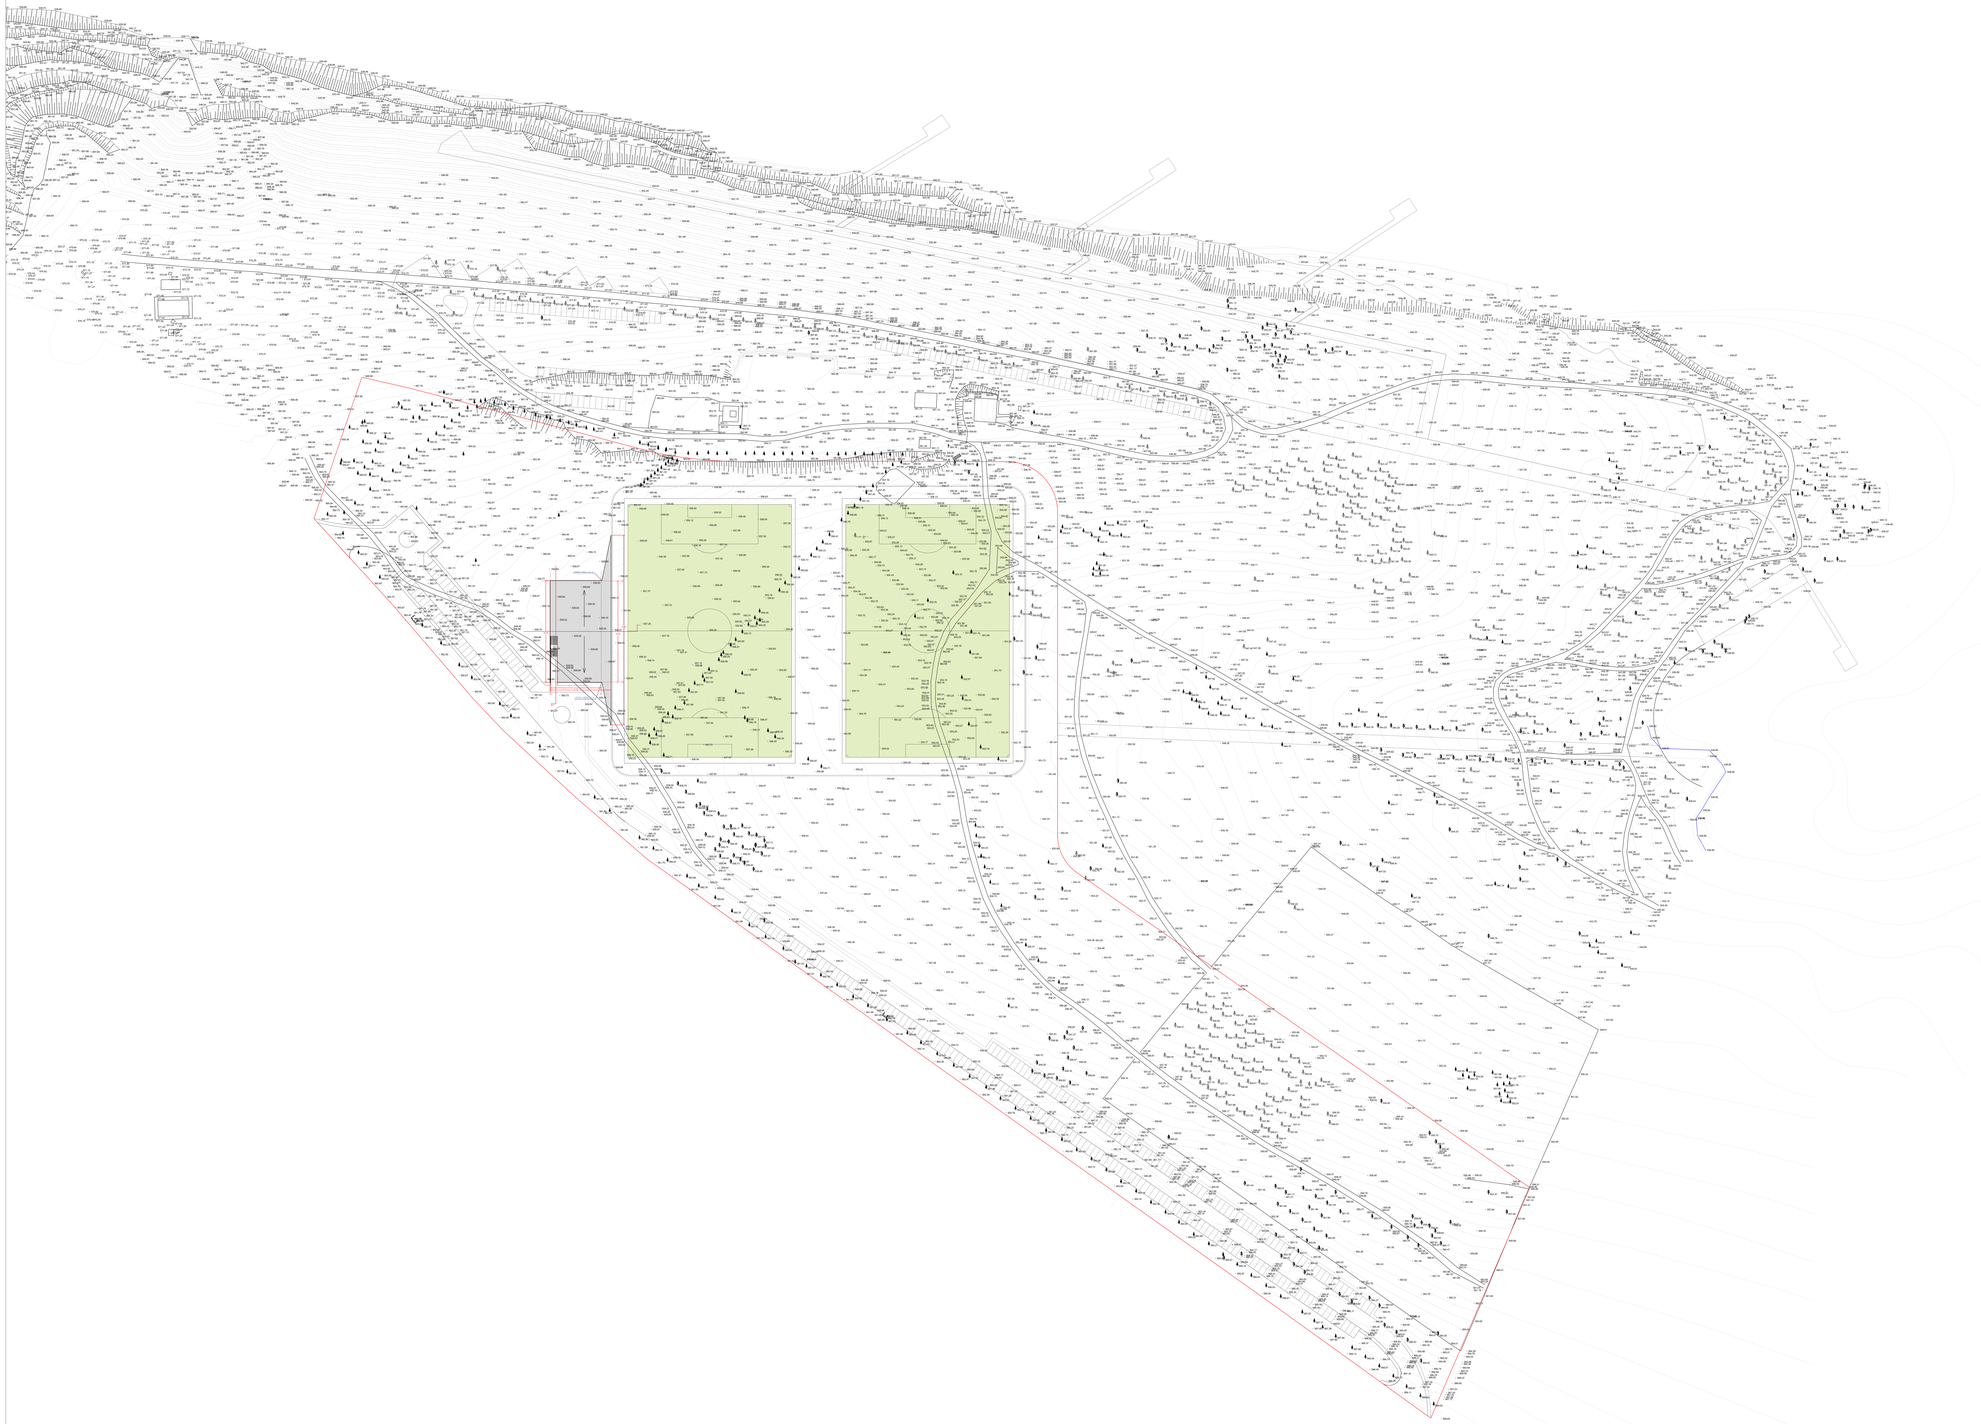

სიტუაციური გეგმა

1145.95 კვ.მ.

დამკვეთი : შ.პ.ს. "გეოლიზაინი"

არქიტექტორები : ლ.ჩხაიძე, თ.დადიანი,
დ.გიორგაძე, ლ.კეკიდია

ტოპოგადაღება : ს.მათურელი

გეოლოგია : ი.სხოშელიძე

ნახაზი : სიტუაციური გეგმა

მასშტაბი	ფორმატი	გვერდი	თარიღი
1:500	4A0		26.12.2014