
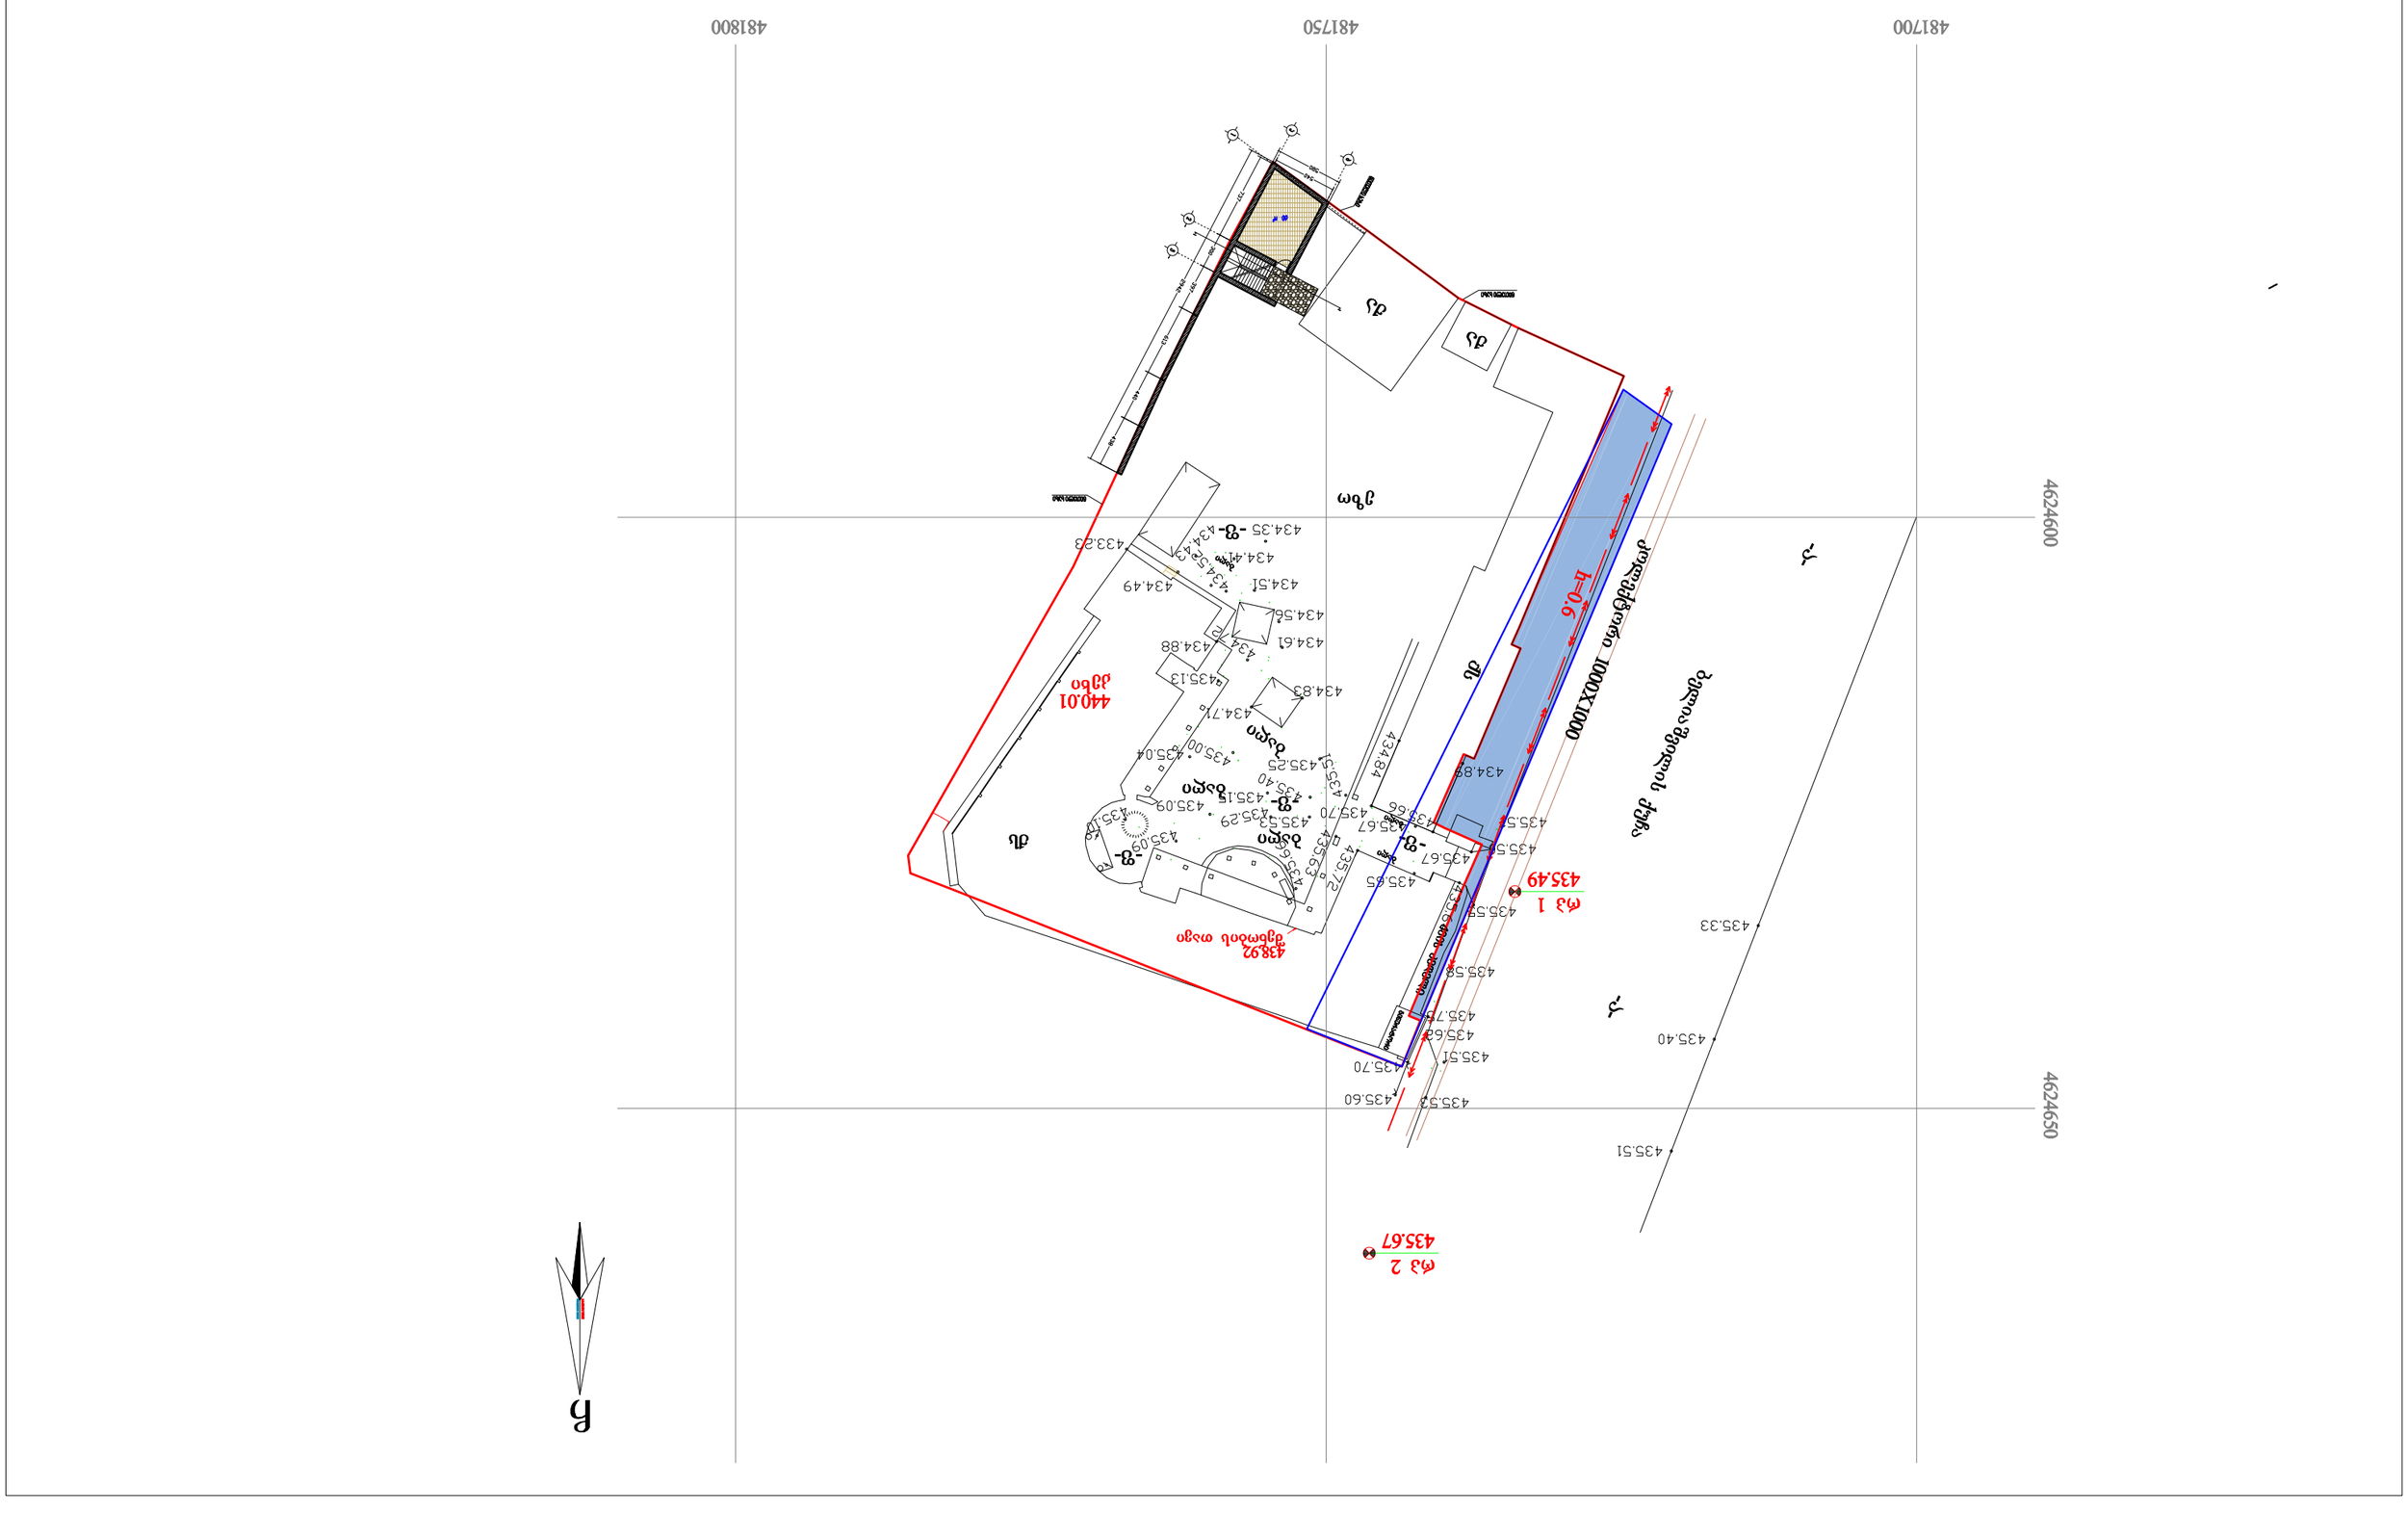
4624600
4624650
N

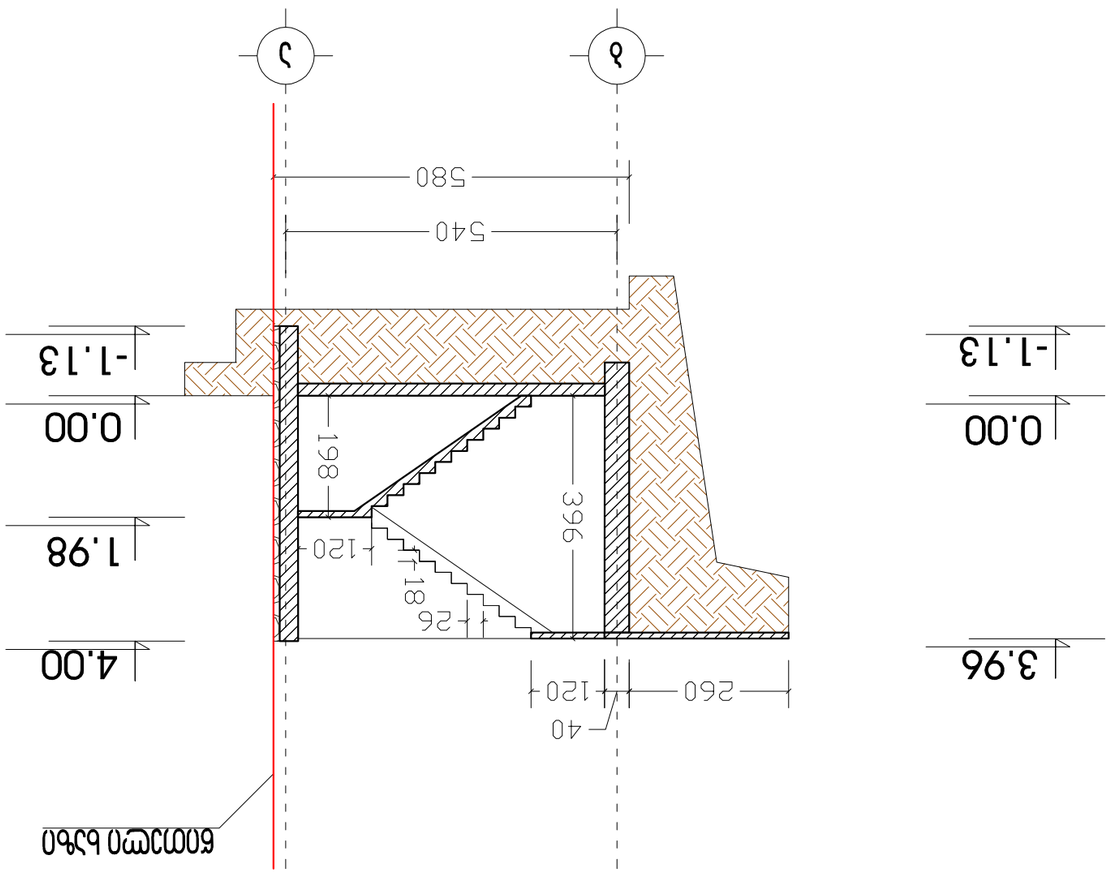




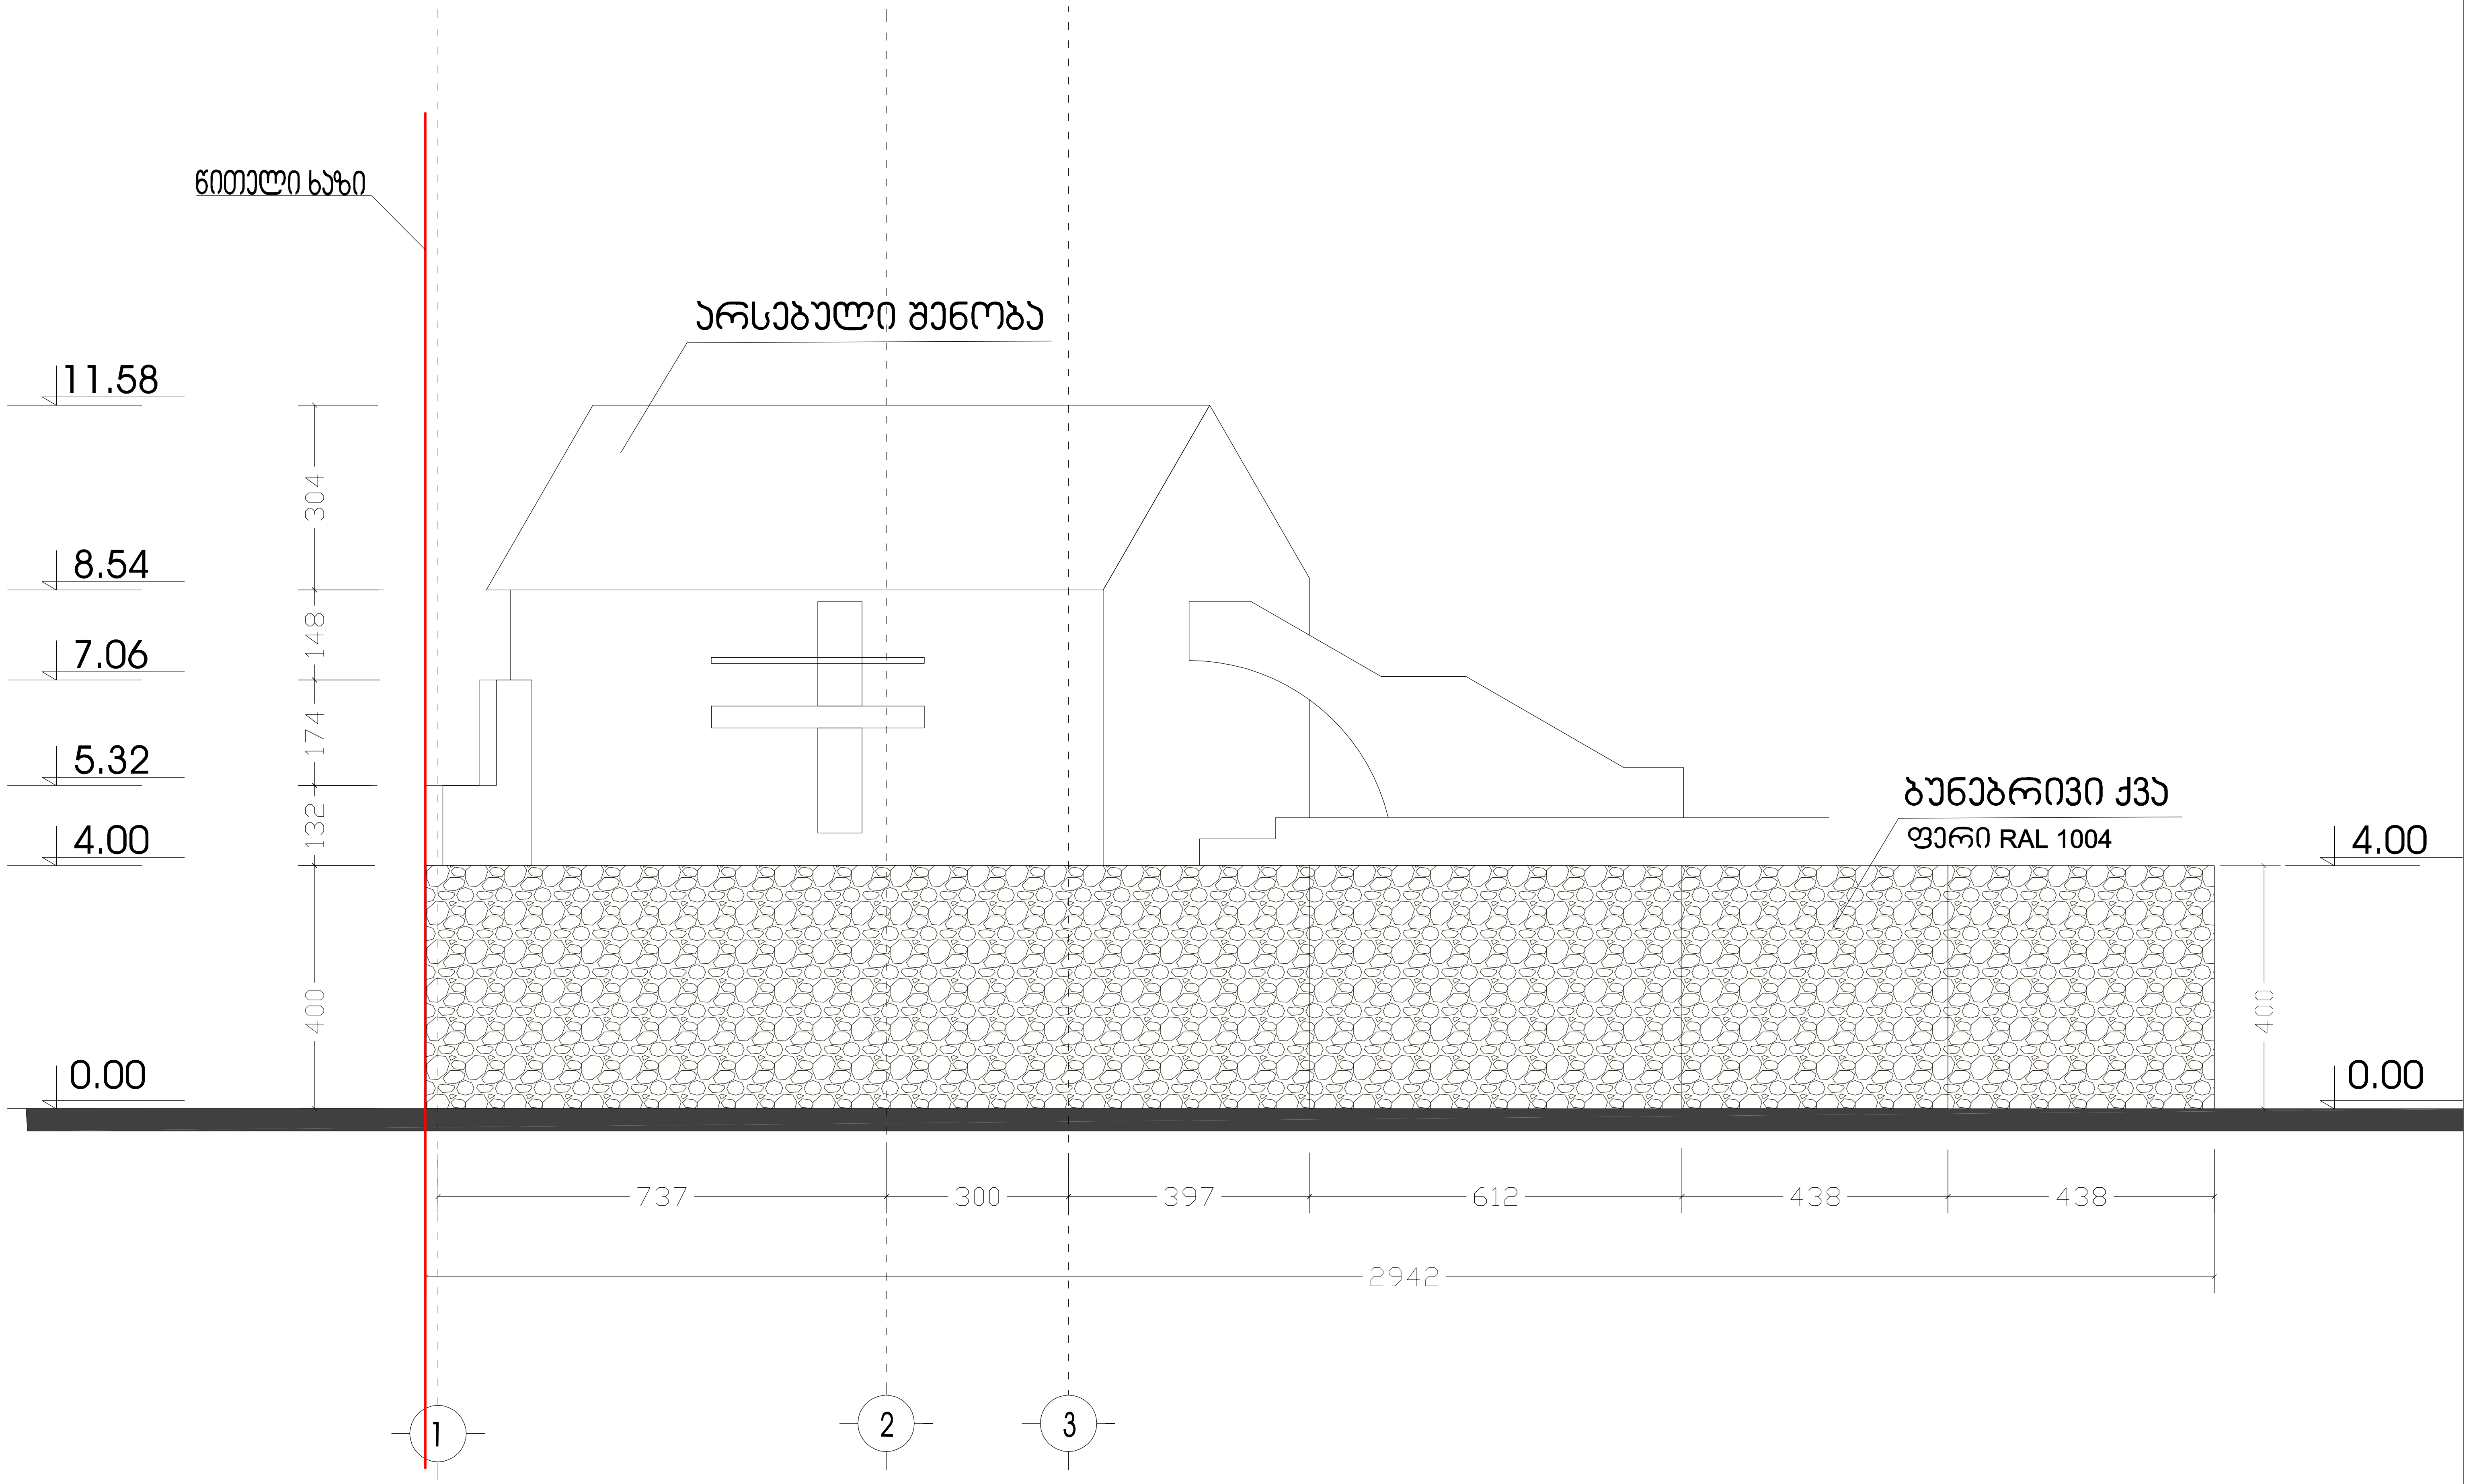

ფურცლის სახელწოდება: ფასადი 1/3 ღერძებში		მასშტაბი: 1:100	ობიექტის სახელწოდება: დამხმარე სათავსო	
დირექტორი	გ. კვიწინაშვილი		ობიექტის მისამართი: ქ. თბილისი, ბელიაშვილის ქუჩა	
ავტორი	ზ.ციხისელი.			
ავტორი	თ.კაკანაძე		დამკვეთი: შპს.ჯუმბერ ბერიძე და კომპანია	ფურცელი: ა-
დაამუშავა	თ.კაკანაძე			
შეამოწმა	ტ.უსტიაშვილი		არქიტექტურული ნაწილი	ფურცლები: -

godaco+ გოდაკო
არქიტექტურული ფირმა
Company "GODACO+"
Tbilisi, Georgia
Delisi III St.
Tel/fax: (+99532) 484492
E_mail: <godaco@gol.ge>
License # 2165

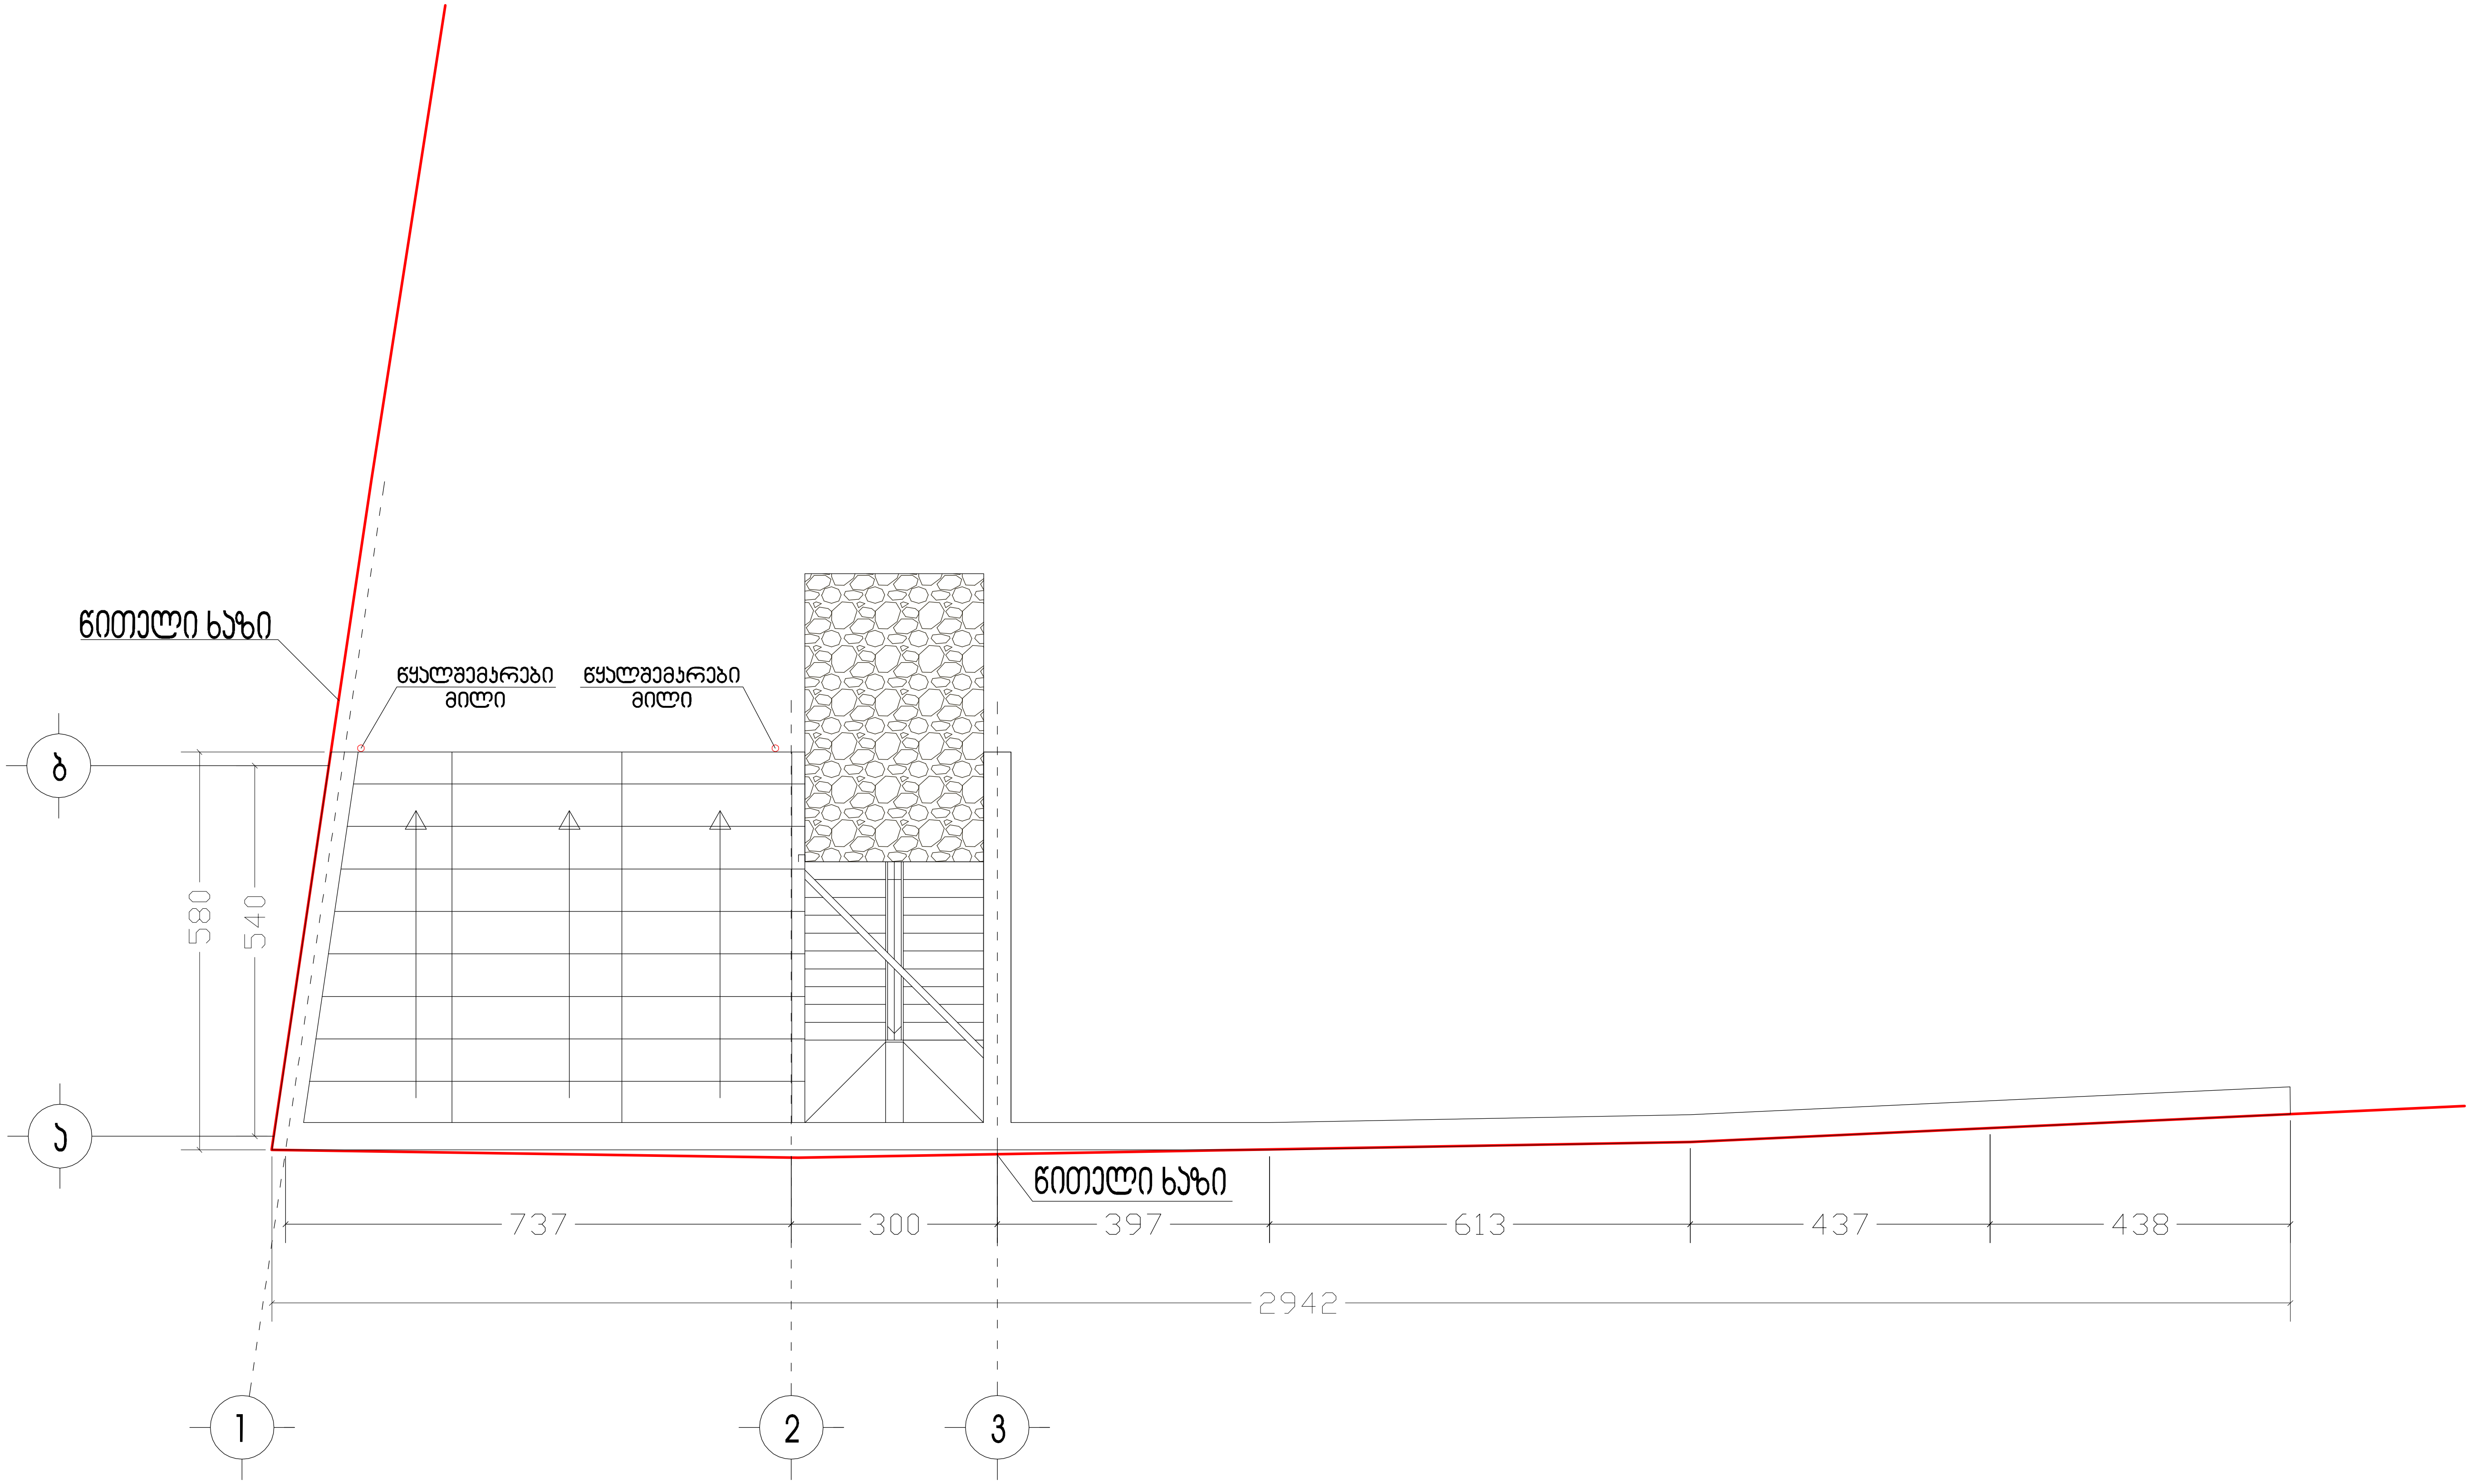

ფურცლის სახელწოდება:	მასშტაბი:	ობიექტის სახელწოდება:	
სახურავის გეგმა	1:100	დამხმარე სათავსო	
დირექტორი	ჯვიწინაშვილი	ობიექტის მისამართი: ქ. თბილისი, ბელიაშვილის ქუჩა	
ავტორი	ზ.ციხისელი.		
ავტორი	თ.კაკანაძე	დამკვეთი: შპს.ჯუმბერ ბერიძე და კომპანია	ფურცელი: ა-
დაამუშავა	თ.კაკანაძე		
შეამოწმა	ტ.უსტიაშვილი	არქიტექტურული ნაწილი	ფურცლები: -

godaco+ გოდაკო