საქართველოს რესპუბლიკა

ქ. თბილისის მერია

სსიპ ქ. თბილისის არქიტექტურის სამსახური

ტოპო-გეგმა

საფუძველი: „ადგილობრივი თვითმმართველობის შესახებ“

საქართველოს ორგანული კანონის 67-ე მუხლი

მიწის ნაკვეთის საზღვრების მომზადების და საინვესტიციო განყოფილება		
განყოფილების უფროსი		ე. ცეცხლაძე
მთავარი სპეციალისტი		
მიწის ნაკვეთის ფუნქცია და ქალაქმშენებლობითი პირობების		



ნახაზი შედგენილია დამკვეთის მითითებით

დამკვეთი: დ. სალთხუციშვილი	ფართობი: 5000 კვ.მ.	მისამართი: ქ. თბილისი, ვარკეთილის III მკრ. კორპ. №38-ის მიმდებარედ

პირობითი აღნიშვნები

საც. სახლი	ფარდული	წ	წყალგაყვანილობა
არასაც. სახლი	მშენებარე შენობა	კ	კანალიზაცია
ხის ღობე	ბენზოგასამართი	სნ	სანიაღვრე
ქვის ქედელი	ყალიბი	კშ	კაუშირგაბმულობა
ელ. გადამცემი ბაზი	რკინაგზა	გაზი	
სარკინიგზო მატარებლის გზაჯვარედინი	რეზერვუარი	ელ. ქსელები	
ხეები	ცარიელი განაოება	გაბობა	
	სამეთვალყურეო ჭები	დრენაჟი	

შპს „ობიექტი - ო“ ე. შარიფის ქ. №14

დირექტორი	რ. ხვედელიძე	
კომპიუტერული დამუშავება	მ. ბაკურაძე	
შემსრულებელი		
მ. 1:500		30.11.2014

GEORGIA. BUILDING CODE 2024386

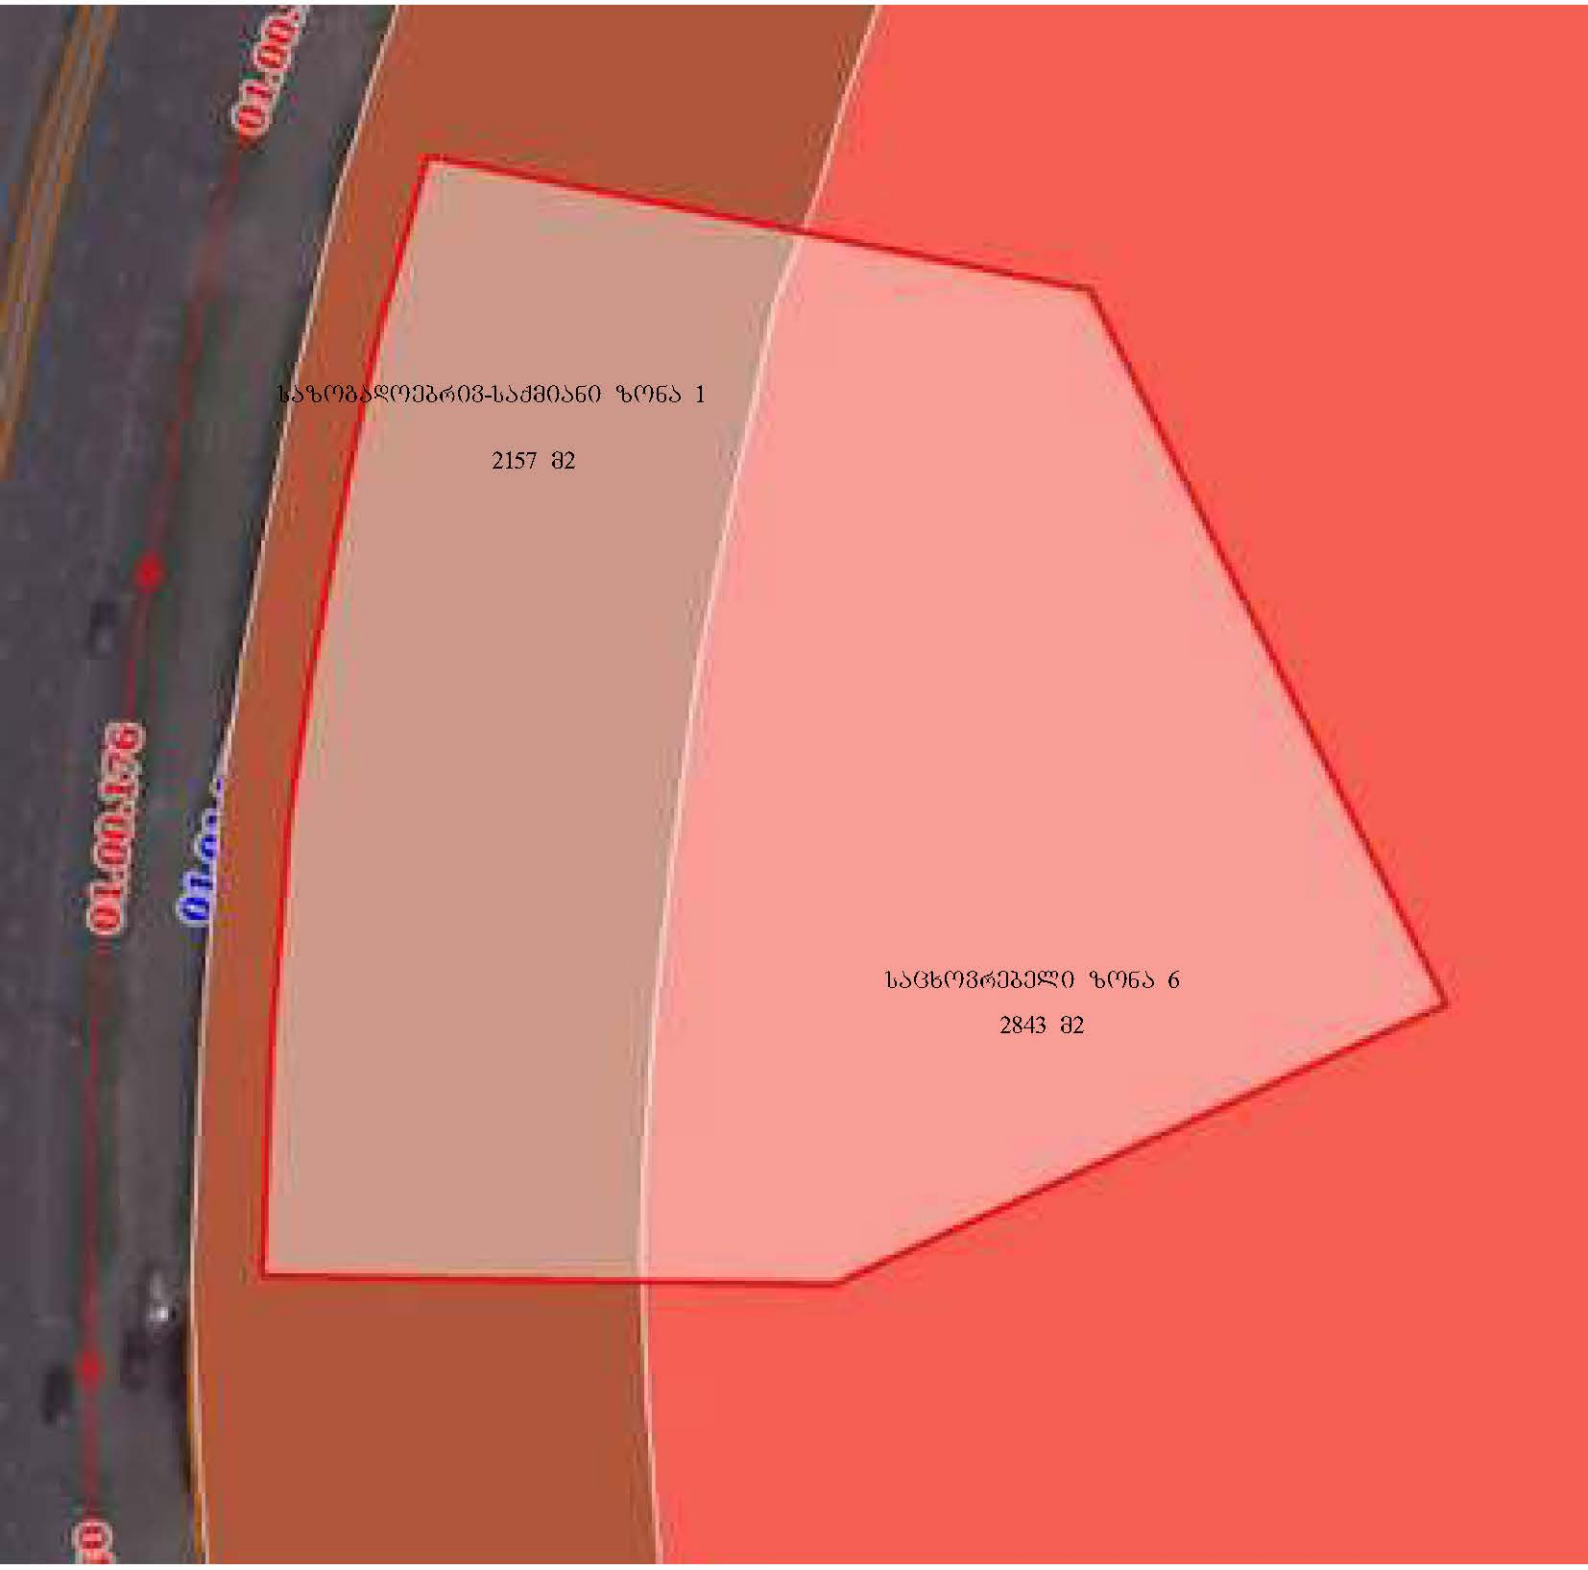
საზოგადოებრივ-საქმიანი ზონა 1
2157 მ2
საცხოვრებელი ზონა 6
2843 მ2

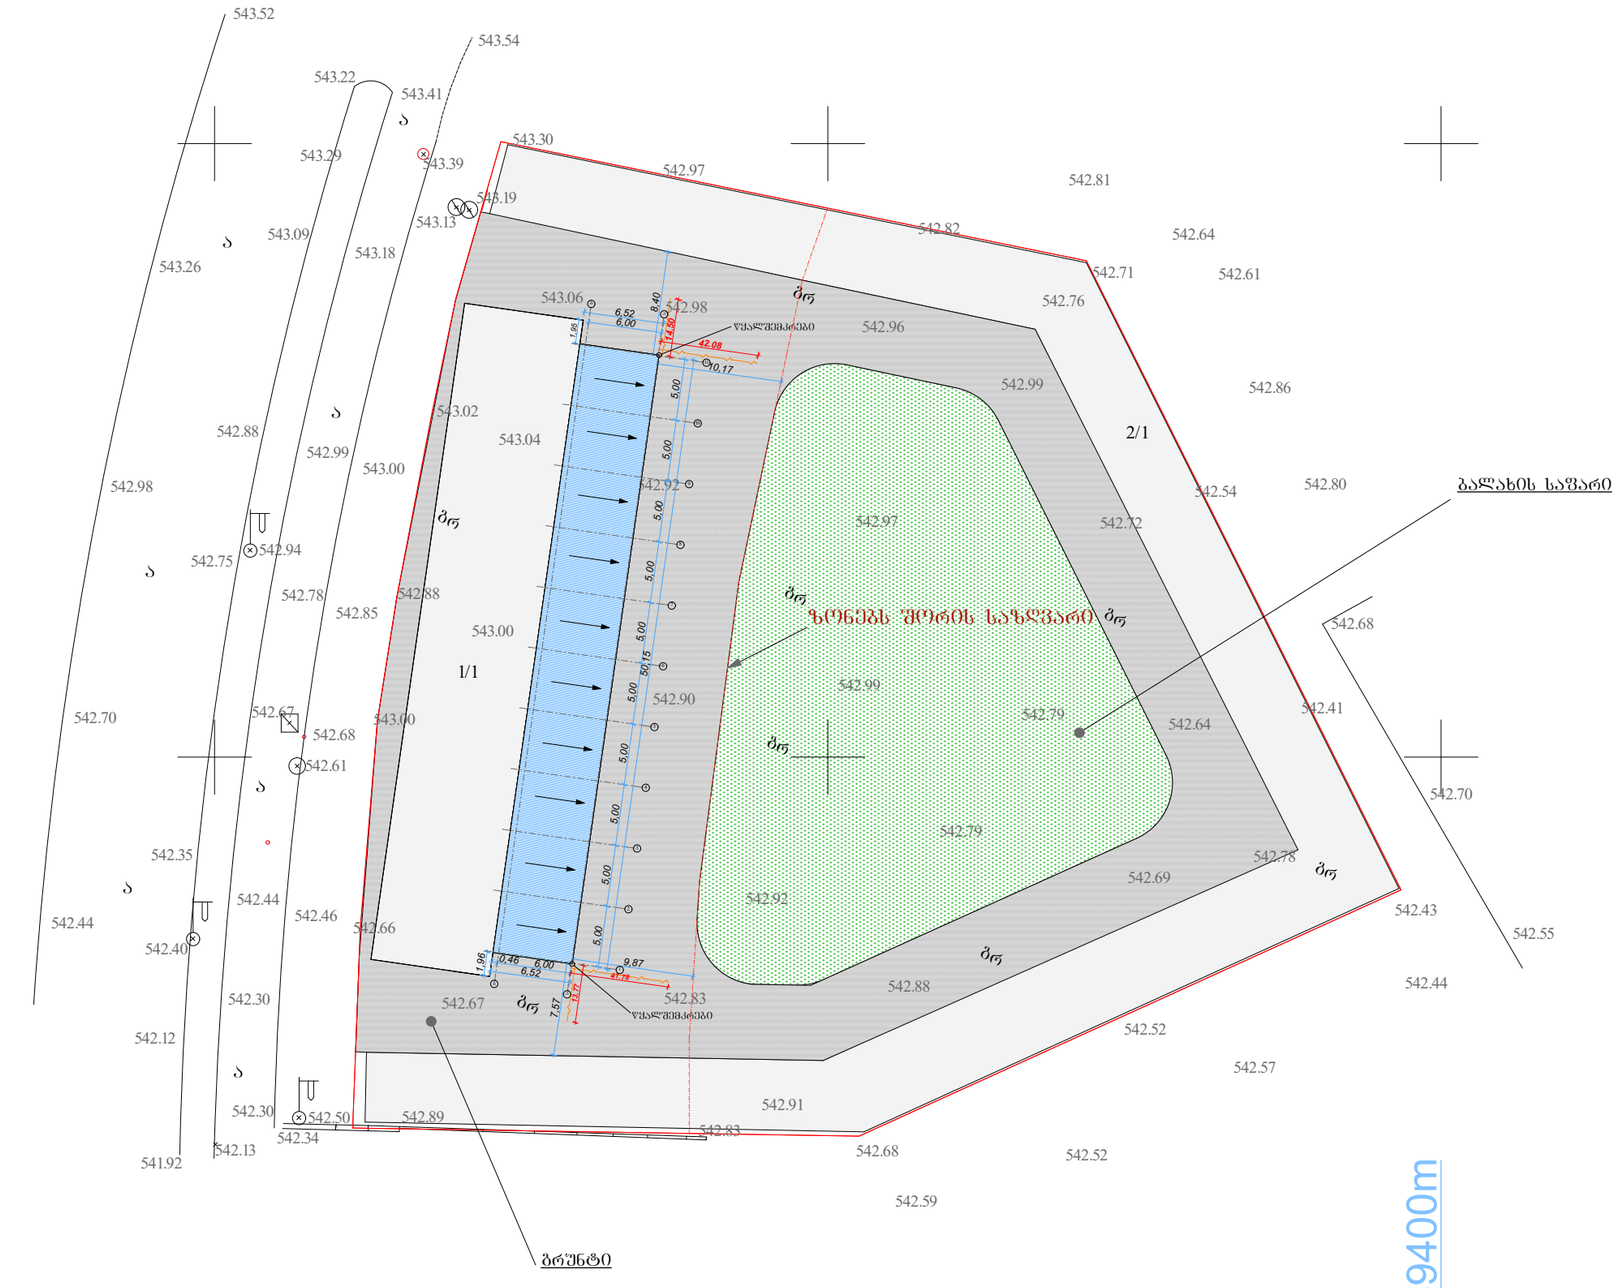

ავტო ტექ მომსახურება (საპროექტო)

არსებული შენობები

გამწვანება **1 332,95 m²**

ბრუნტი **1 652,21 m²**

იმედი-R			მისამართი: ქ. თბილისი, ვარკეთილის 3, IIIა მკრ, კორპ. №338-ის მიმდებარედ
საქართველო, ქ. თბილისი, ჯ.შარტავას ქ. №14ა.			პროექტის სახელწოდება: საყოფაცხოვრებო ობიექტი (ავტოსერვისი)
დირექტორი		რ. ხვედელიძე	ნახაზის სახელწოდება: გენგეგმა
არქიტექტორი		დ.რეხვიაშვილი	
დამკვეთი		დ.სალთხუციშვილი	ფურცელი / რაოდენობა / მასშტაბი 1:150 / თარიღი 2014 წ.