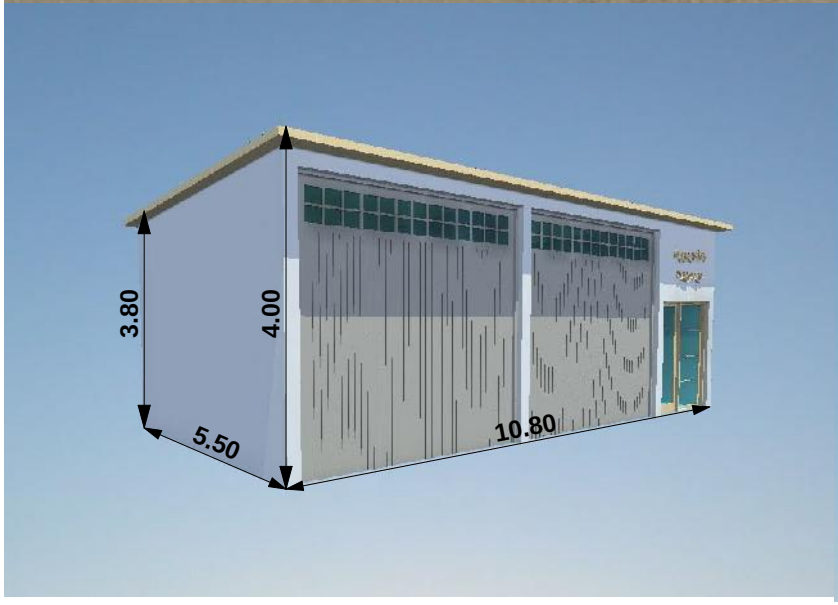

4.00
4.00
4.00
2.00
2.40
10.80


3.80
4.00
5.50
10.80



საქართველოს იუსტიციის სამინისტრო

საჯარო რეესტრის ეროვნული სააგენტო

საკადასტრო გეგმა

მიწის ნაკვეთის საკადასტრო კოდი: *01.11.19.003.052*

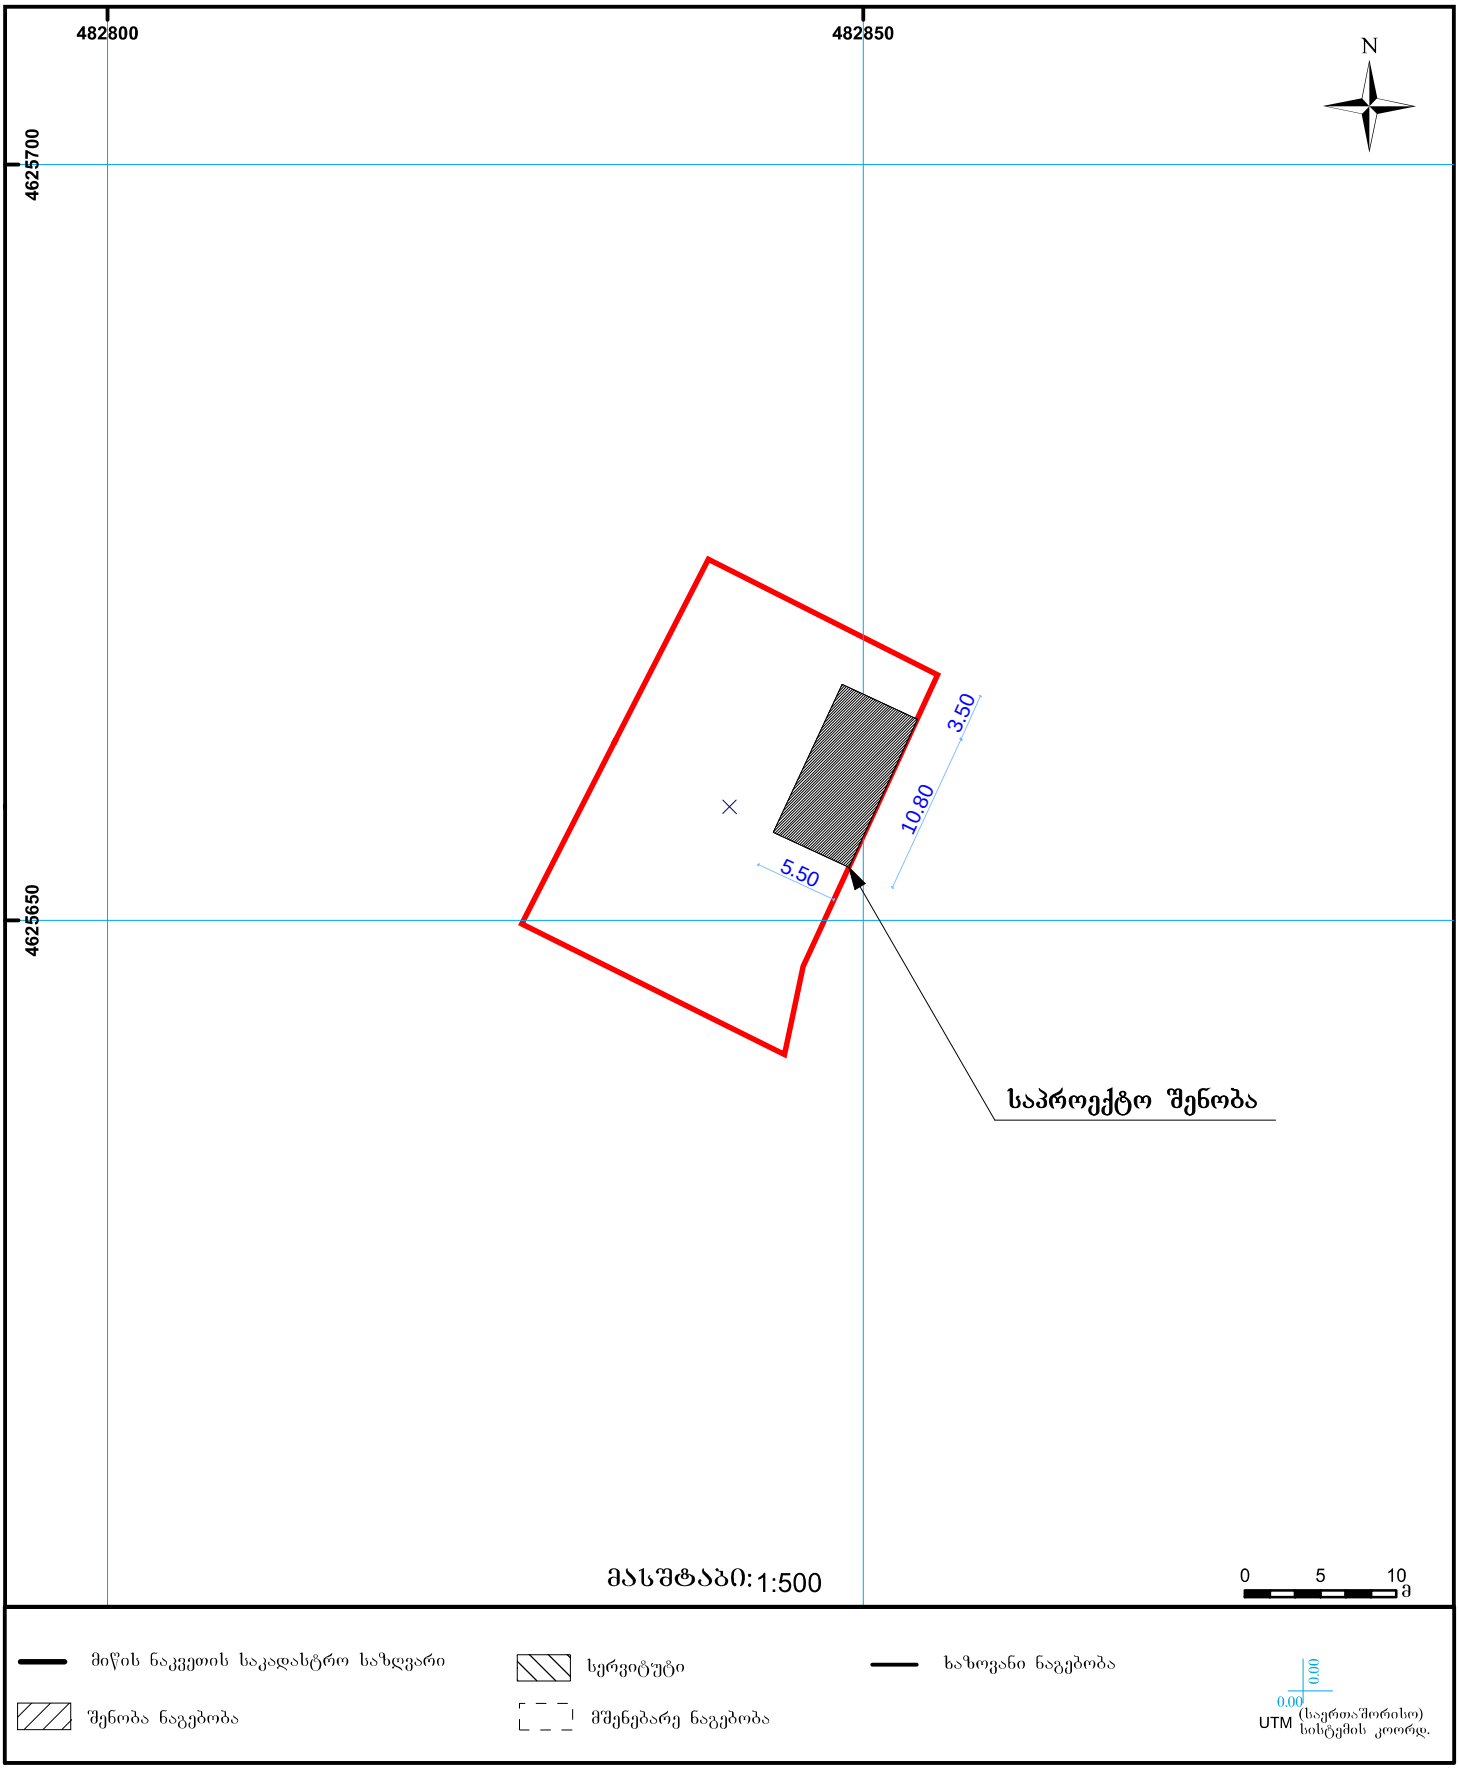
დანიშნულება: *არასასოფლო-სამეურნეო*

განცხადების რეგისტრაციის ნომერი: 027458-08

ნაკვეთის ფართობი: *478* კვ.მ.

თბილისის სარეგისტრაციო სამსახური

მომზადების თარიღი 06.02.08



მიწის ნაკვეთის საკადასტრო საზღვარი

სერვიტუტი

ხაზოვანი ნაგებობა

შენობა ნაგებობა

მშენებარე ნაგებობა

0.00
0.00
UTM (საერთაშორისო) სისტემის კოორდ.