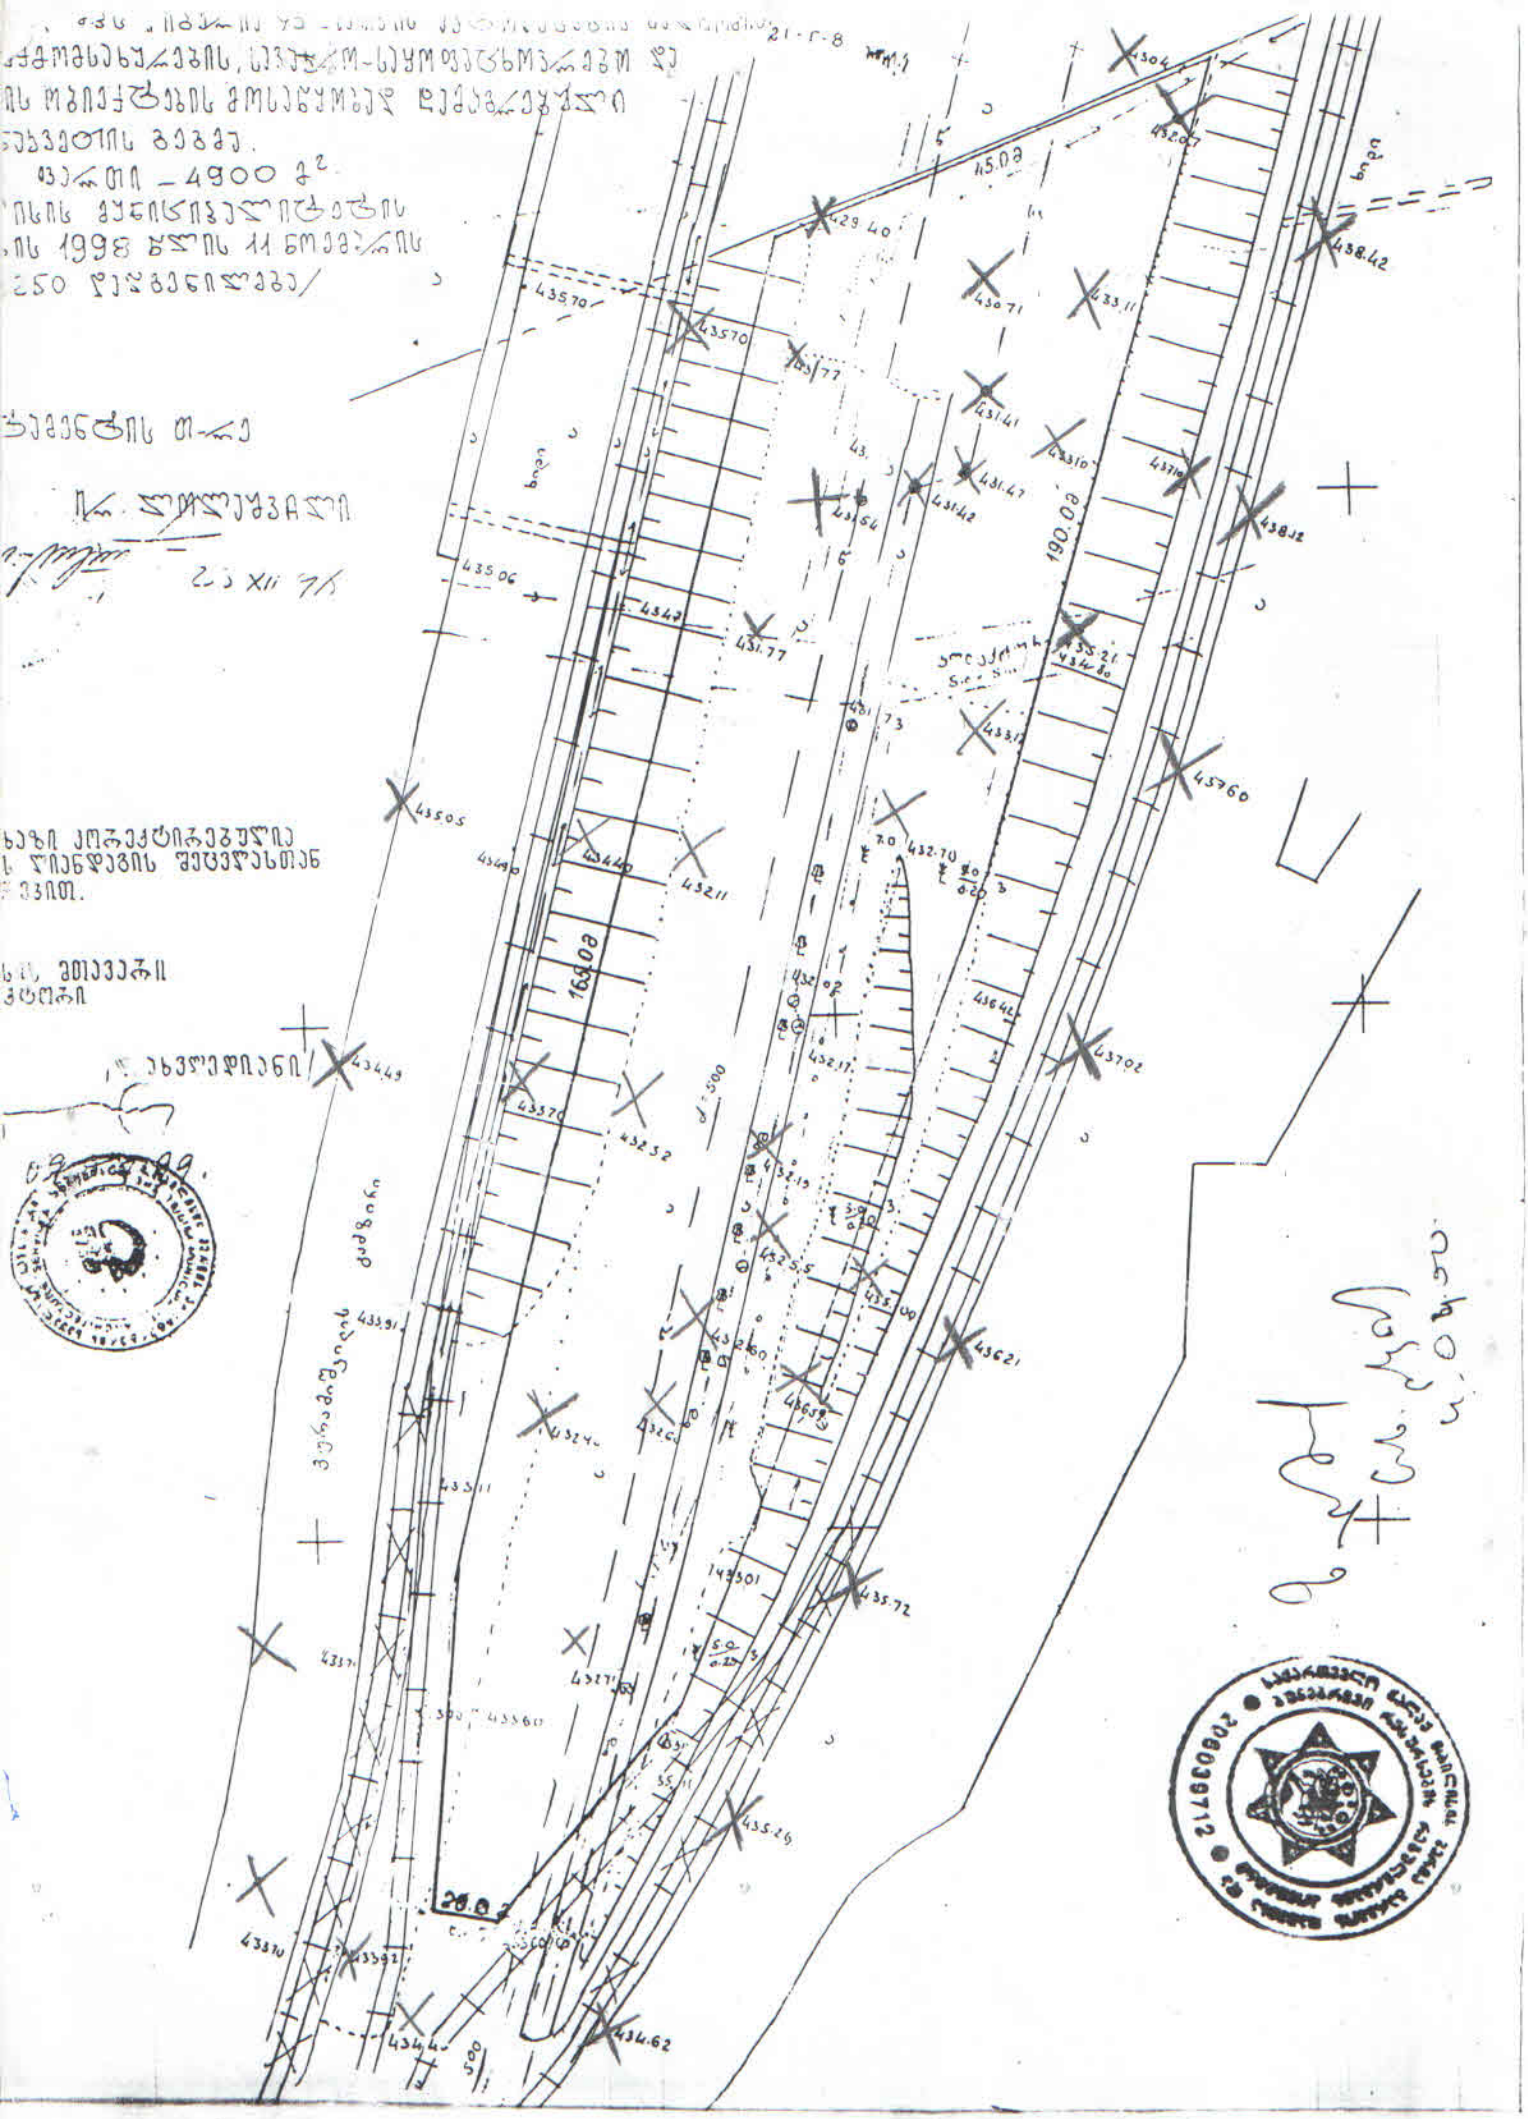

„ვეთანხმები"

„ვეთანხმები"

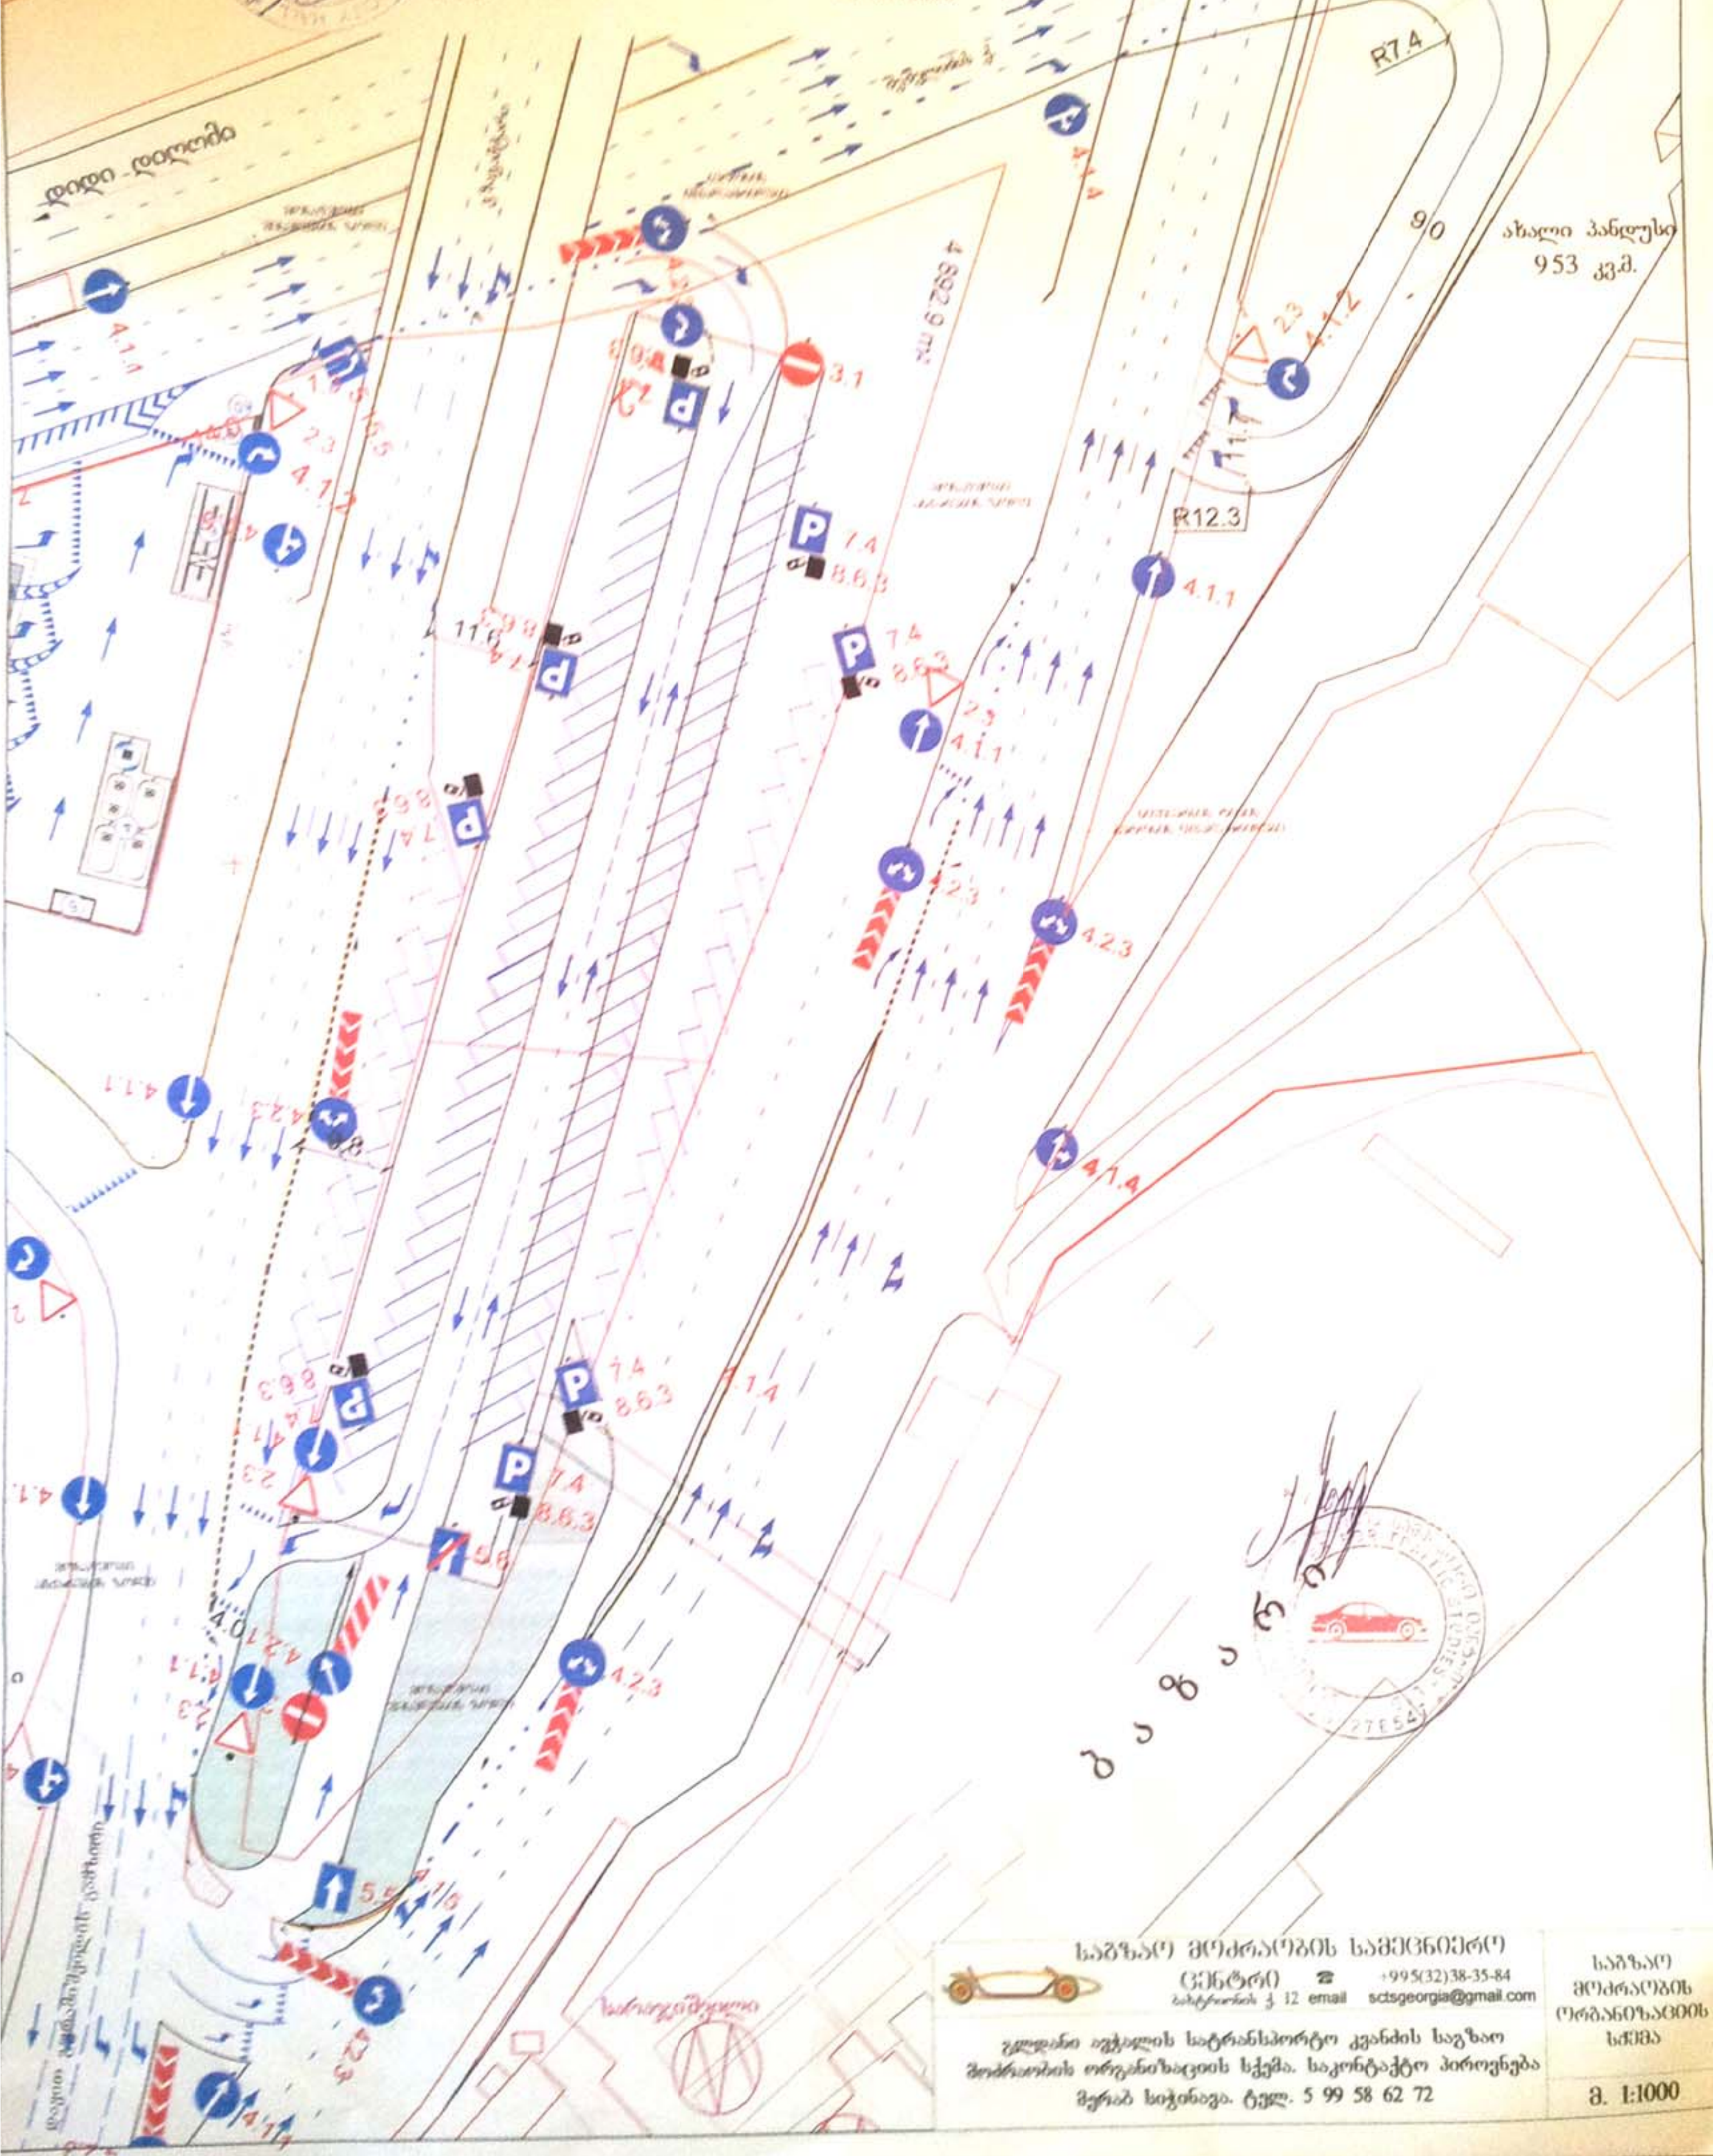

საგზაო მოძრაობის სამეცნიერო ცენტრი ☎ +995(32)38-35-84 ... ქ. 12 email sctsgeorgia@gmail.com	საგზაო მოძრაობის ორგანიზაციის სქემა
გლდანი ოქჯალის სატრანსპორტო კვანძის საგზაო მოძრაობის ორგანიზაციის სქემა. საკონტაქტო პიროვნება მერაბ ხიჯანავა. ტელ. 5 99 58 62 72	მ. 1:1000

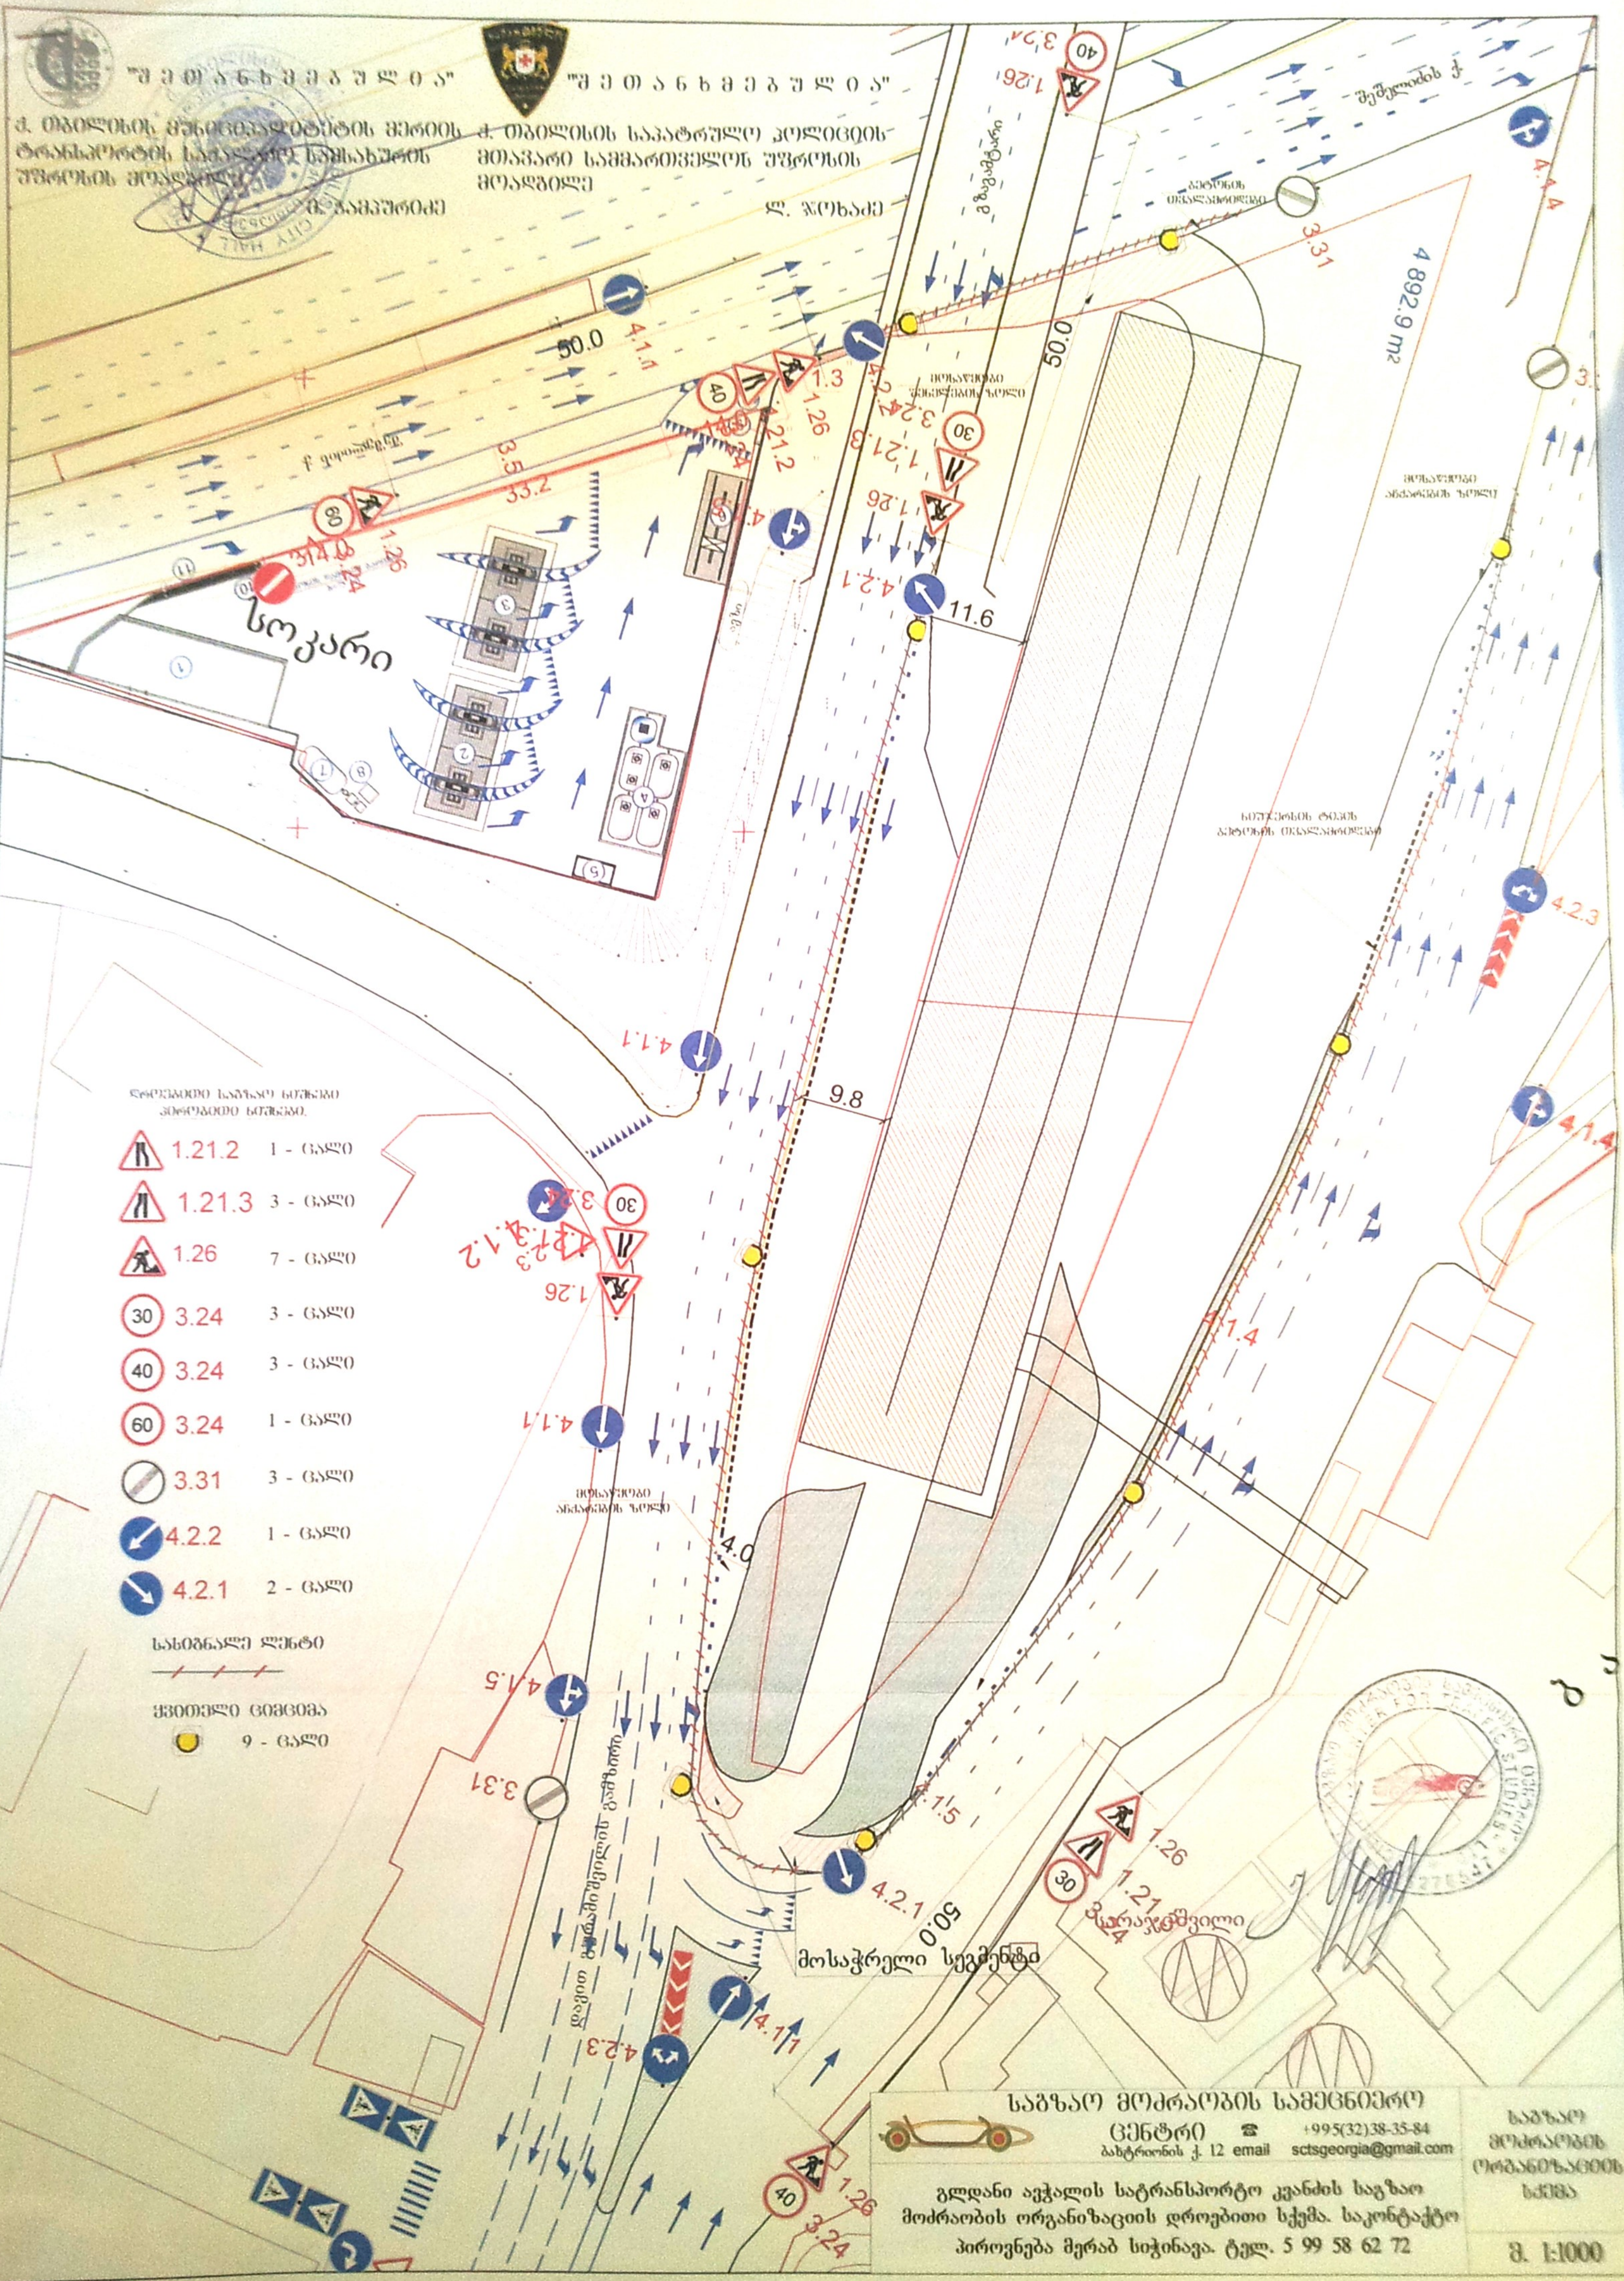

"ᲨᲔᲗᲐᲜᲮᲛᲔᲑᲣᲚᲘᲐ"
Ქ. ᲗᲑᲘᲚᲘᲡᲘᲡ ᲛᲣᲜᲘᲪᲘᲞᲐᲚᲘᲢᲔᲢᲘᲡ ᲛᲔᲠᲘᲘᲡ ᲢᲠᲐᲜᲡᲞᲝᲠᲢᲘᲡ ᲡᲐᲥᲐᲚᲐᲥᲝ ᲡᲐᲛᲡᲐᲮᲣᲠᲘᲡ ᲣᲤᲠᲝᲡᲘᲡ ᲛᲝᲐᲓᲒᲘᲚᲔ
"ᲨᲔᲗᲐᲜᲮᲛᲔᲑᲣᲚᲘᲐ"
Ქ. ᲗᲑᲘᲚᲘᲡᲘᲡ ᲡᲐᲞᲐᲢᲠᲣᲚᲝ ᲞᲝᲚᲘᲪᲘᲘᲡ ᲛᲗᲐᲕᲐᲠᲘ ᲡᲐᲛᲐᲠᲗᲕᲔᲚᲝᲡ ᲣᲤᲠᲝᲡᲘᲡ ᲛᲝᲐᲓᲒᲘᲚᲔ
Ლ. ᲯᲝᲮᲐᲫᲔ
სოკარი
მოსაჭრელი სეგმენტი
50.0
11.6
9.8
4.0
4 892.9 m2
1.21.2 1 - ᲪᲐᲚᲘ
1.21.3 3 - ᲪᲐᲚᲘ
1.26 7 - ᲪᲐᲚᲘ
30 3.24 3 - ᲪᲐᲚᲘ
40 3.24 3 - ᲪᲐᲚᲘ
60 3.24 1 - ᲪᲐᲚᲘ
3.31 3 - ᲪᲐᲚᲘ
4.2.2 1 - ᲪᲐᲚᲘ
4.2.1 2 - ᲪᲐᲚᲘ
ᲡᲐᲮᲘᲤᲐᲗᲝ ᲚᲔᲜᲢᲘ
ᲧᲕᲘᲗᲔᲚᲘ ᲪᲘᲛᲪᲘᲛᲐ 9 - ᲪᲐᲚᲘ
ᲡᲐᲒᲖᲐᲝ ᲛᲝᲫᲠᲐᲝᲑᲘᲡ ᲡᲐᲘᲜᲟᲘᲜᲠᲝ ᲪᲔᲜᲢᲠᲘ
☎ +995(32)38-35-84
ბახტრიონის ქ. 12 email sctsgeorgia@gmail.com
გლდანი ავჭალის სატრანსპორტო კვანძის საგზაო მოძრაობის ორგანიზაციის დროებითი სქემა. საკონტაქტო პიროვნება მერაბ სიჭინავა. ტელ. 5 99 58 62 72
ᲡᲐᲒᲖᲐᲝ ᲛᲝᲫᲠᲐᲝᲑᲘᲡ ᲝᲠᲒᲐᲜᲘᲖᲐᲪᲘᲘᲡ ᲡᲥᲔᲛᲐ
Მ. 1:1000

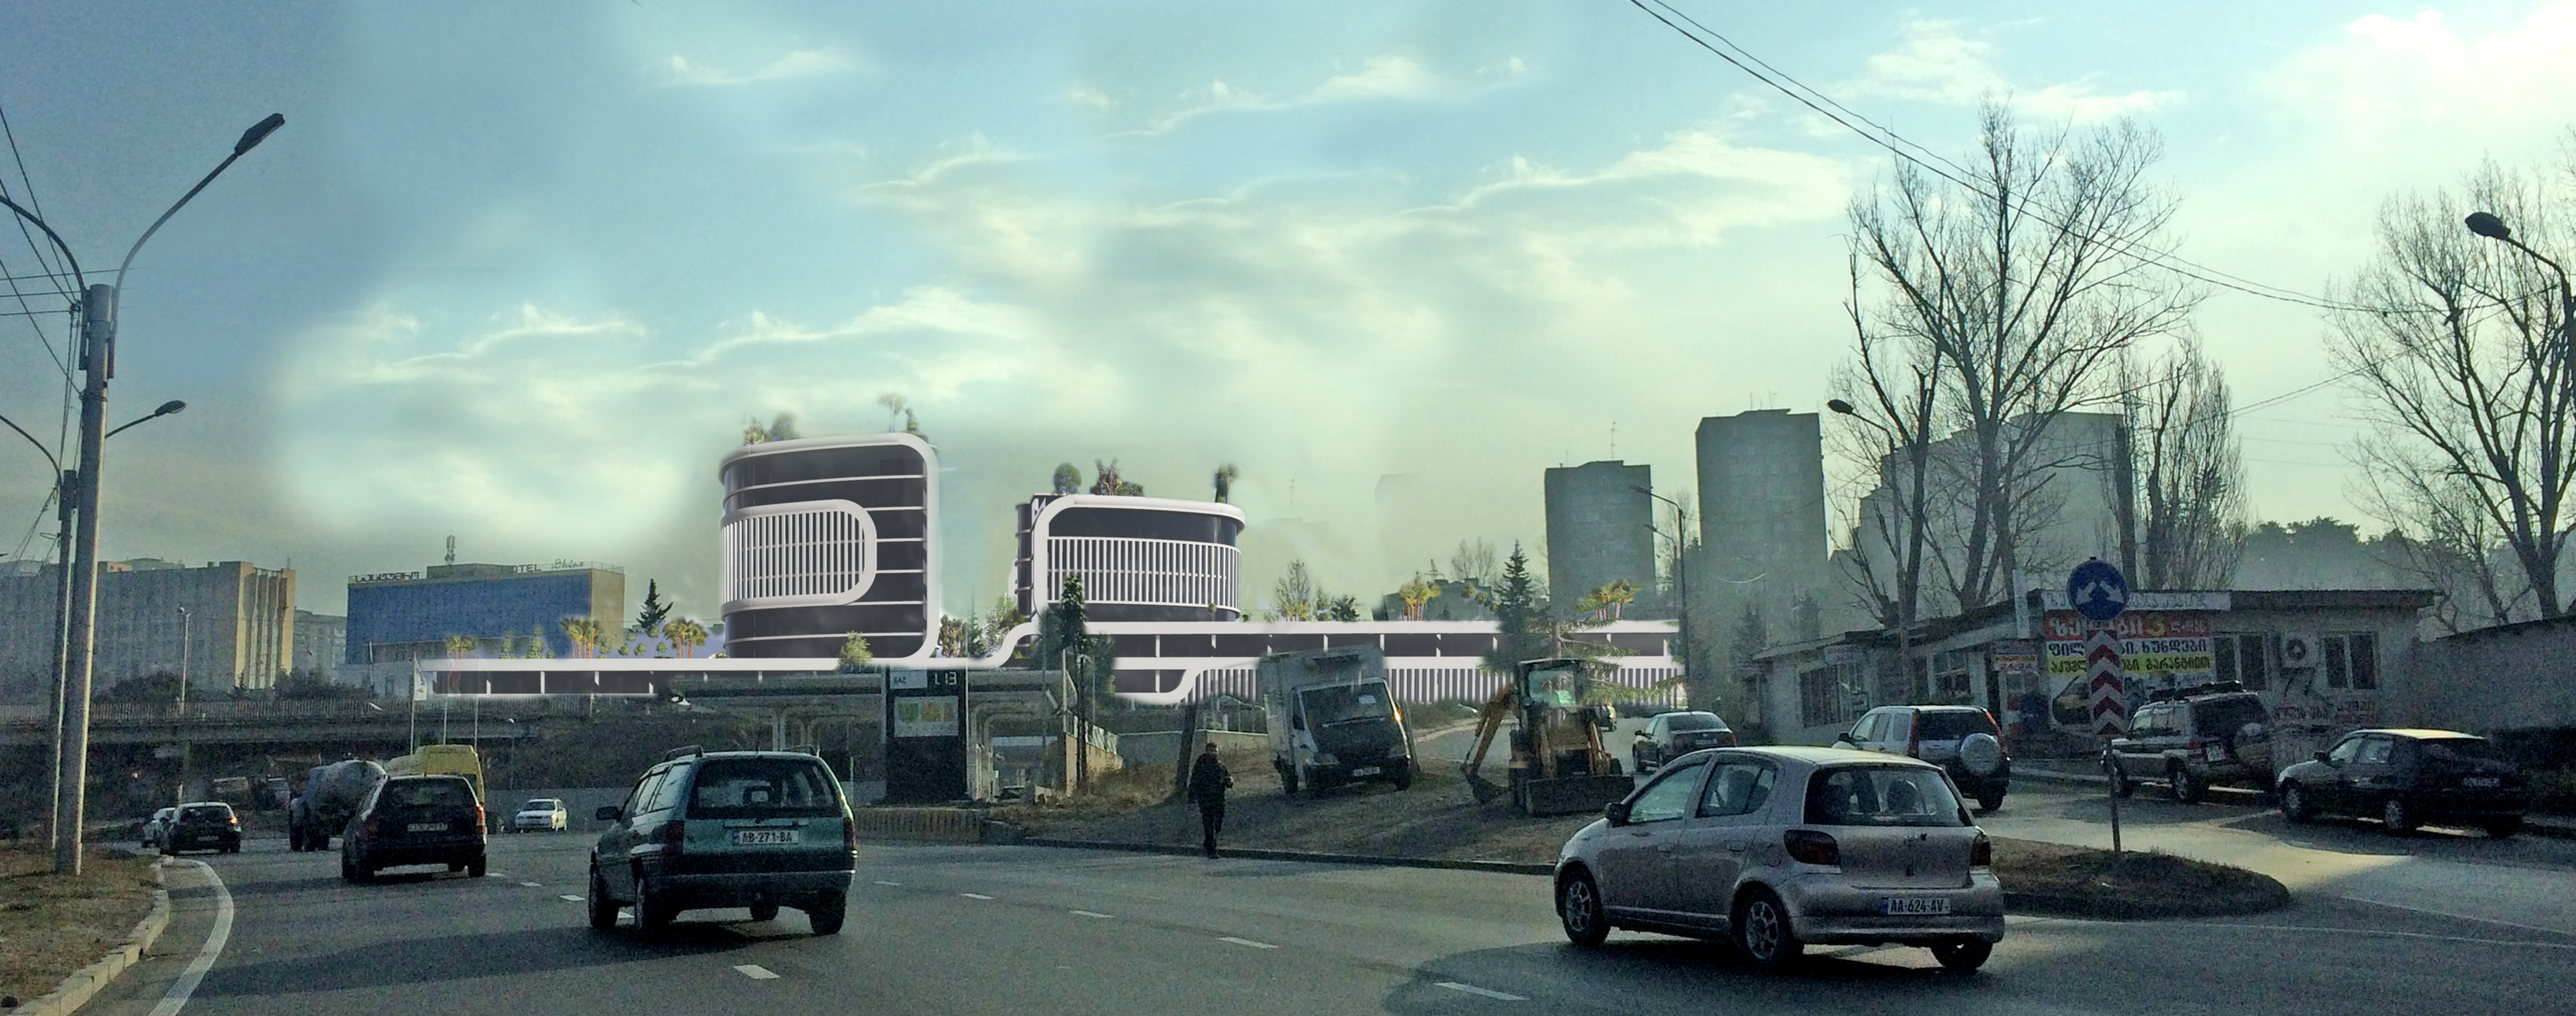
HOTEL
AB-271-BA
AA-624-AV

