ნაკვეთის გეგმა საპროექტო ღობის ჩვენებით

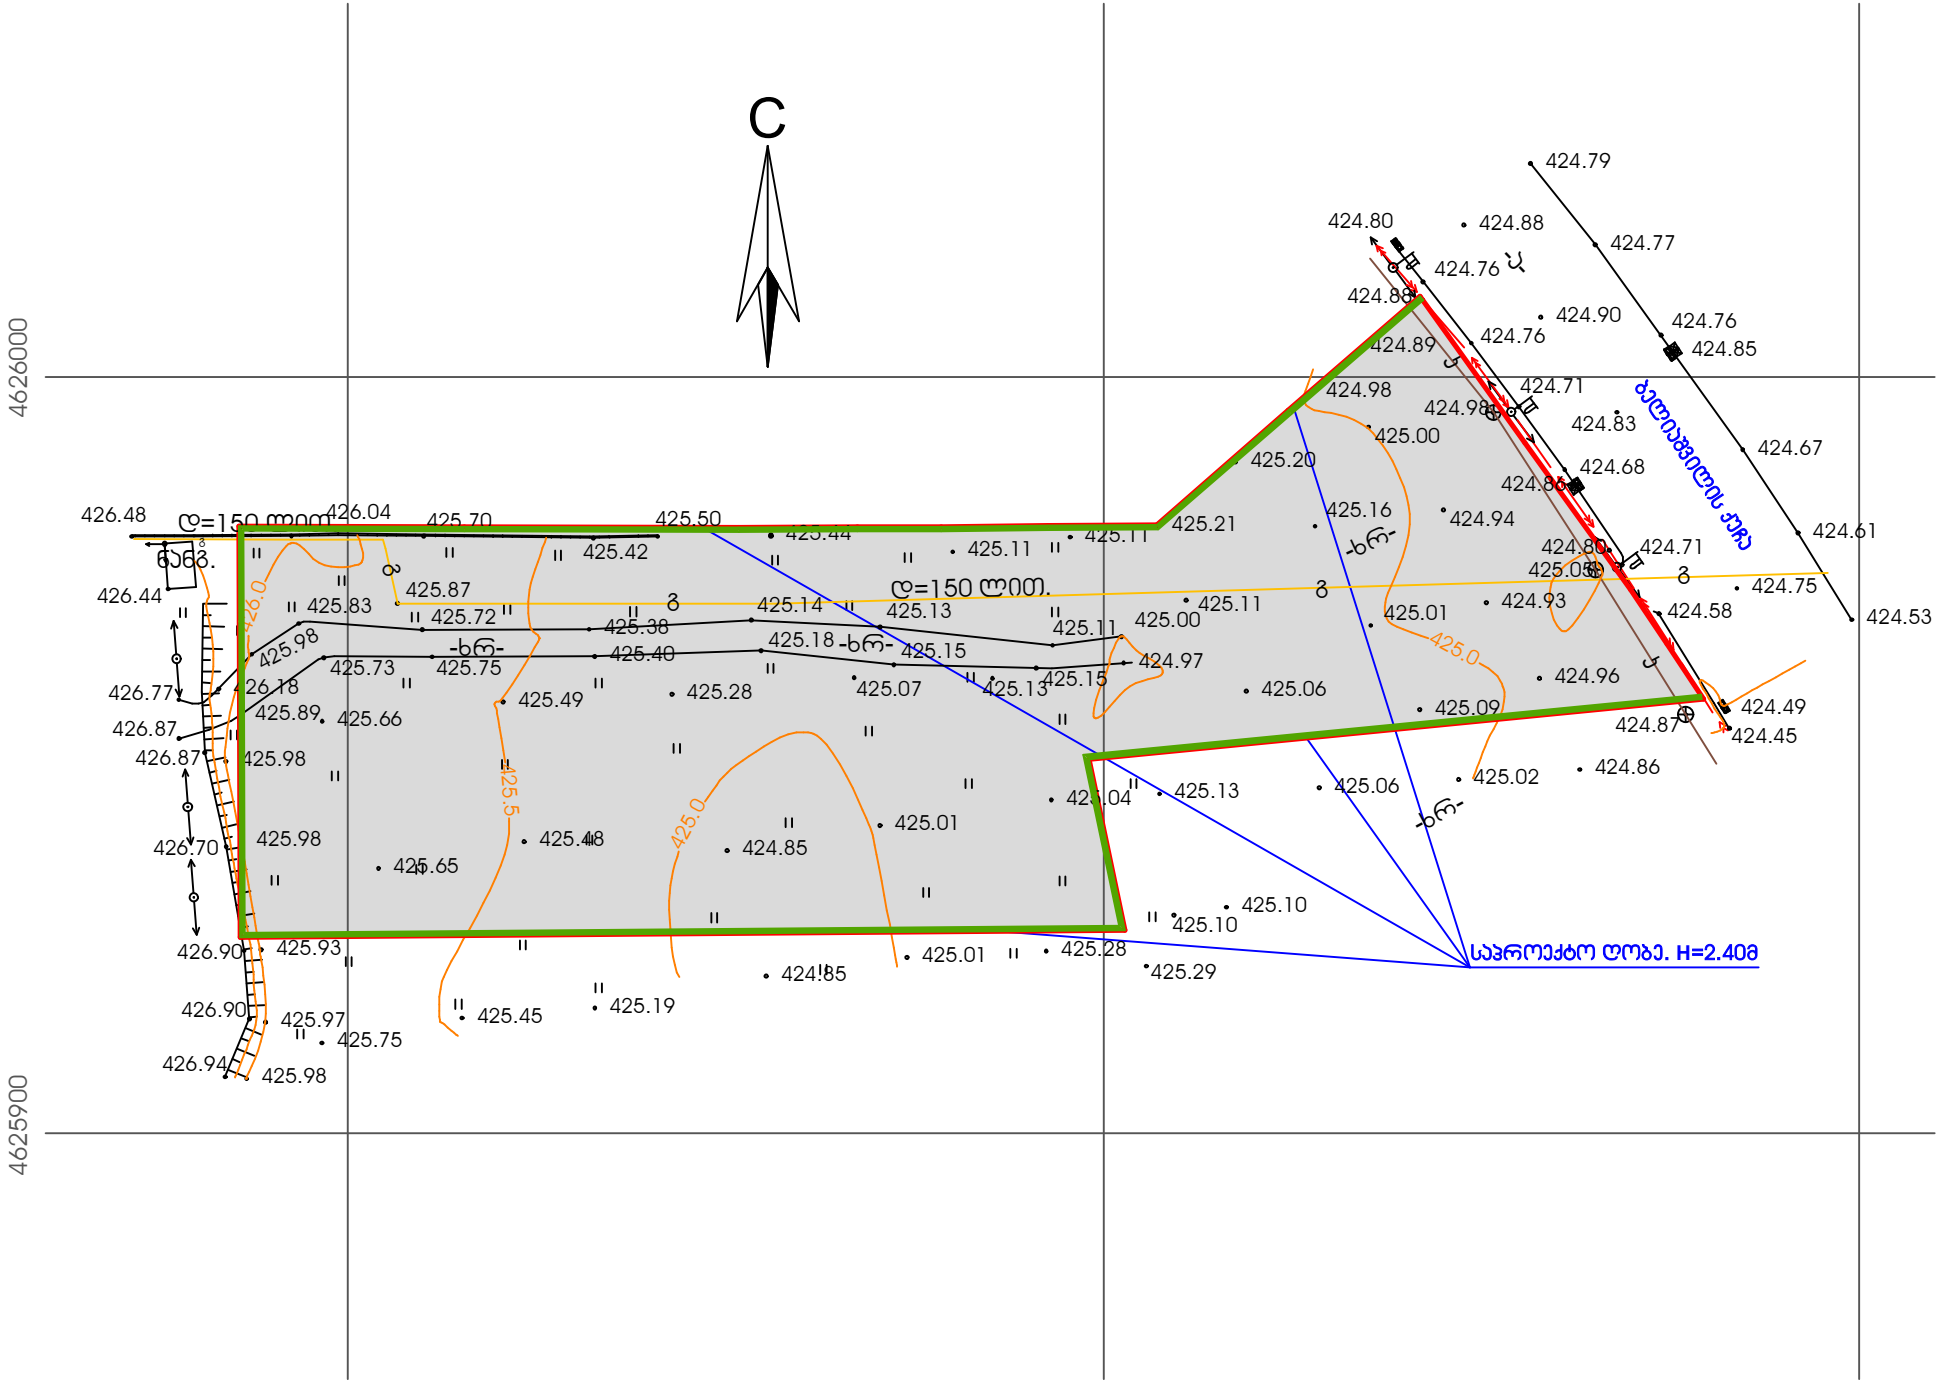

საპროექტო ღობის ფრაგმენტი

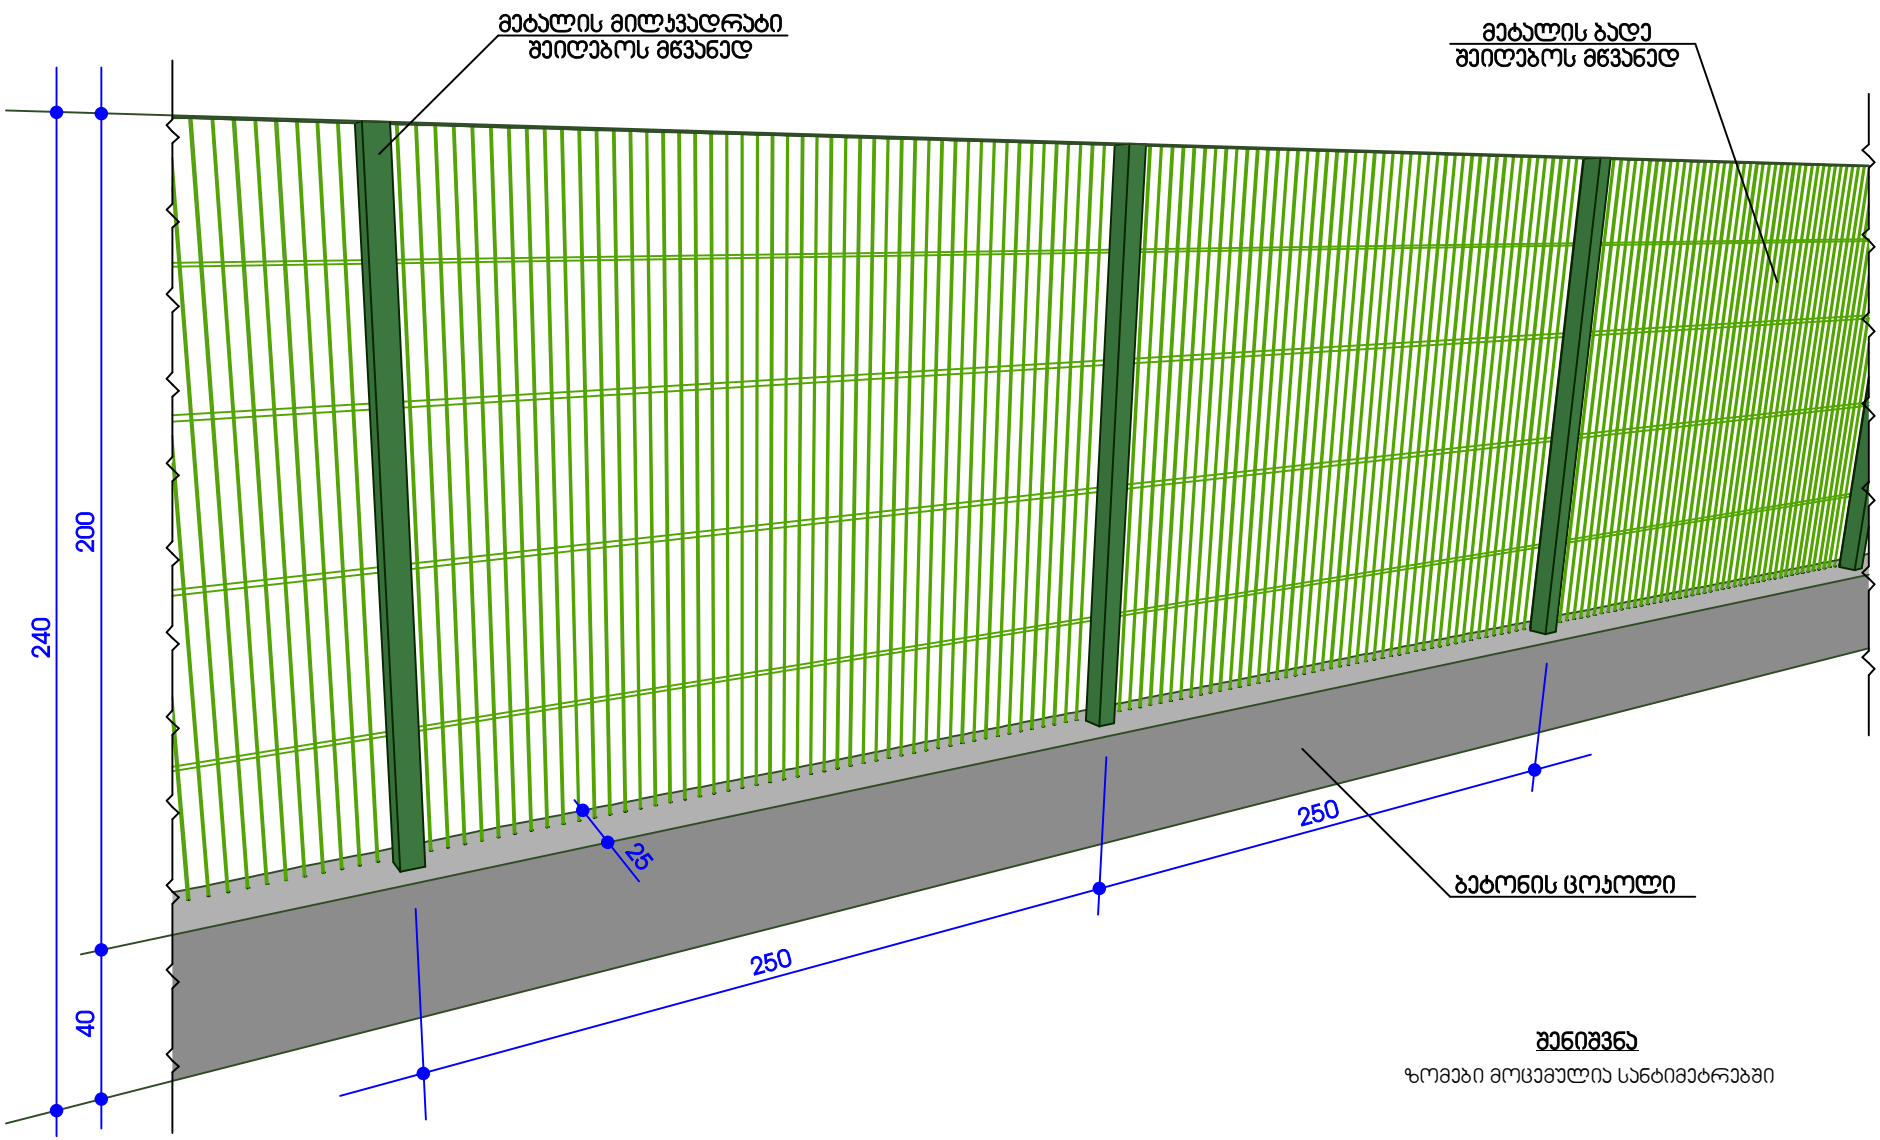

შენიშვნა

ზომები მოცემულია სანტიმეტრებში