
ეგზემპლარების რაოდენობა:	ნახაზის/მოდელის დასახელება:





1:200


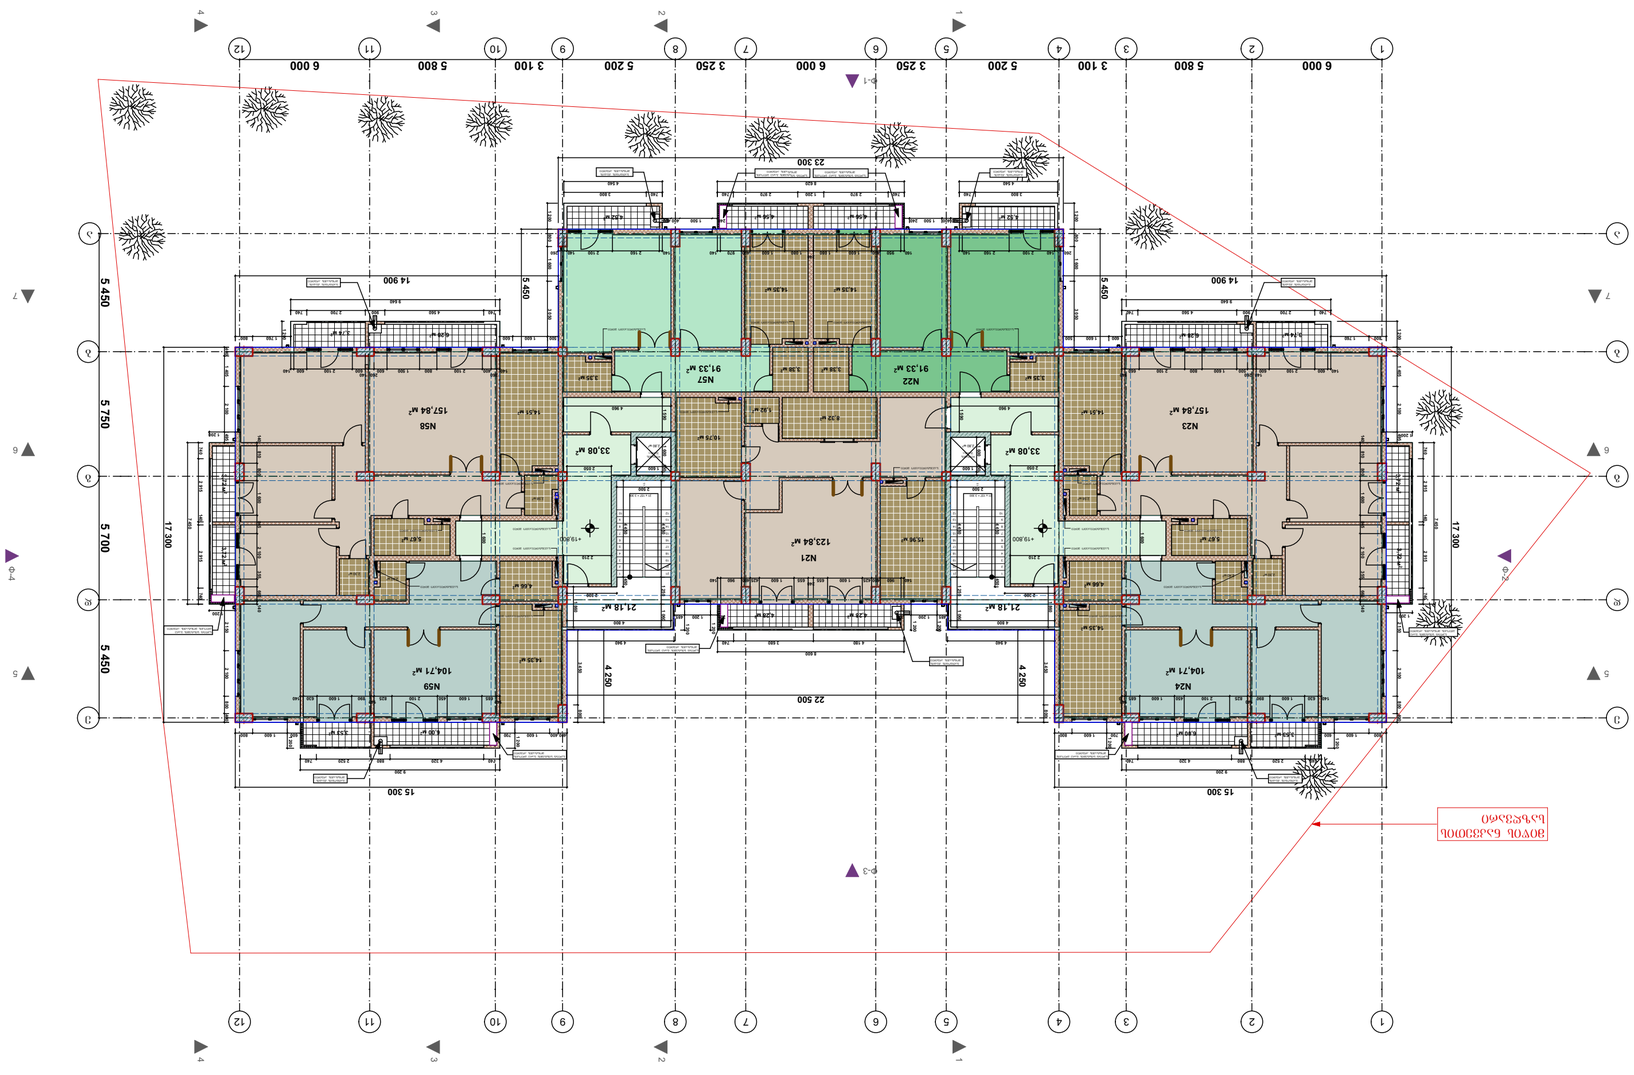



1:200


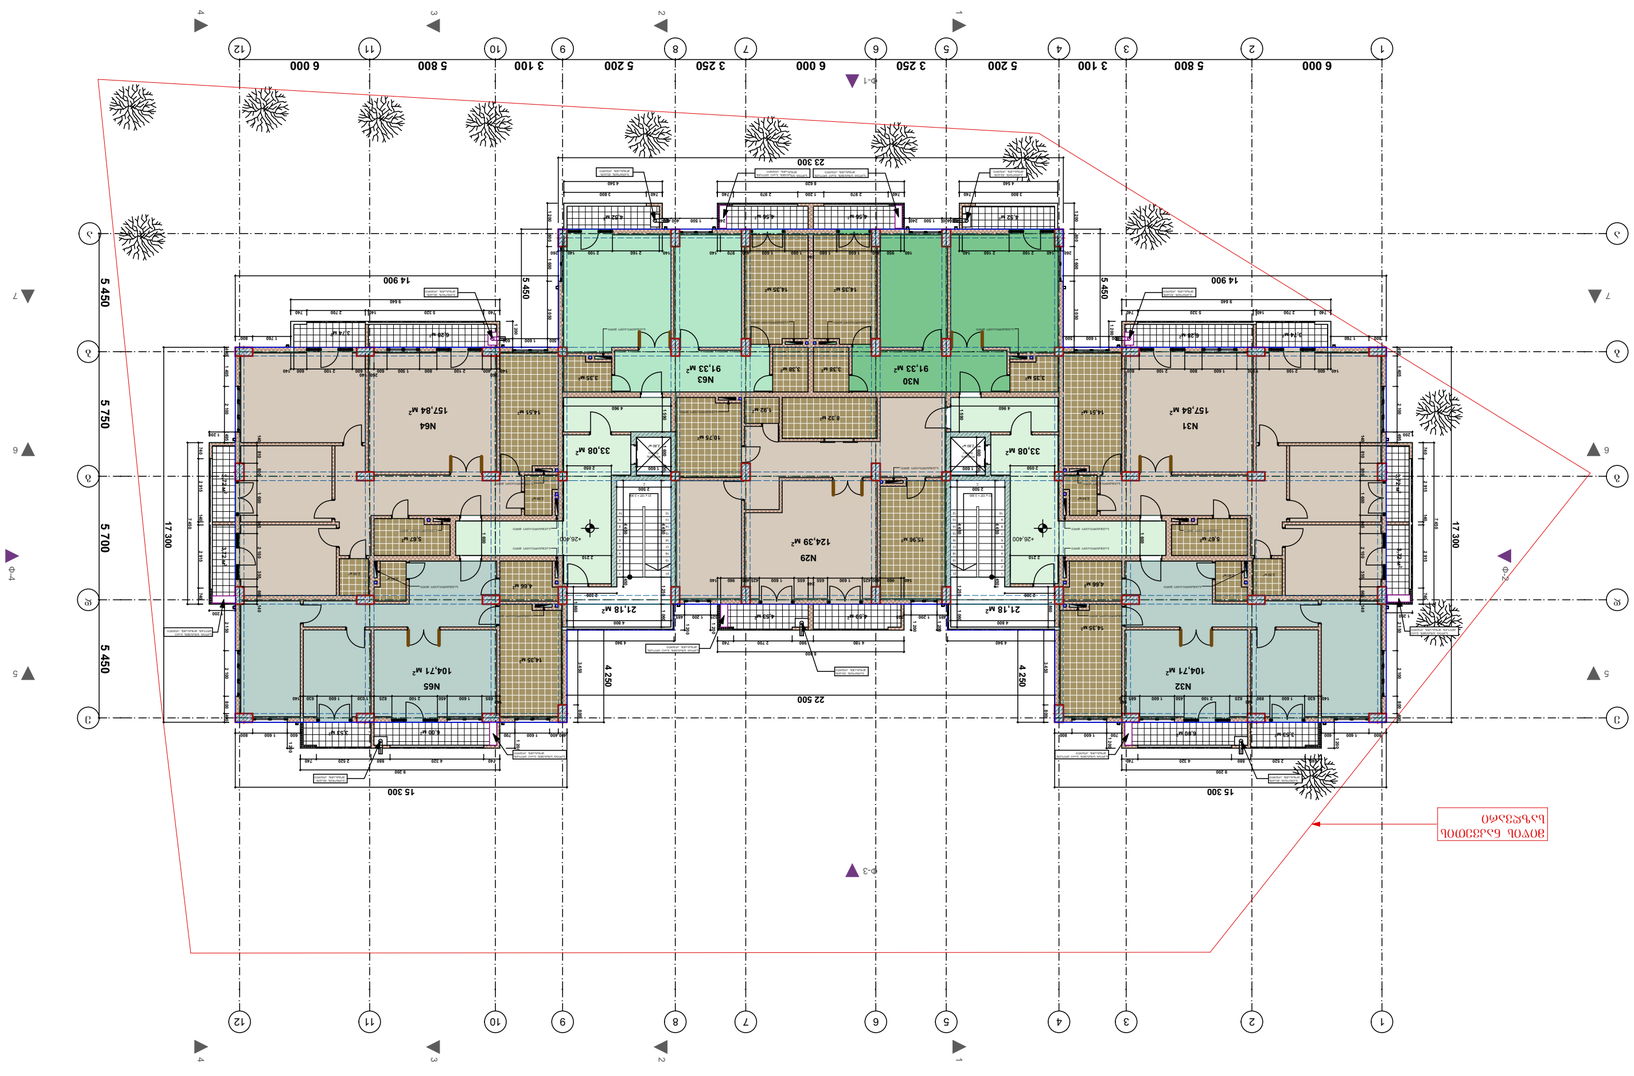


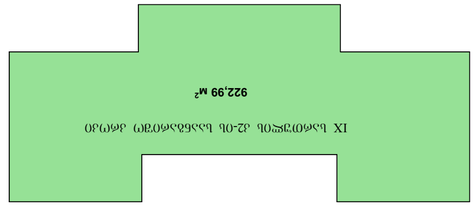


1:200


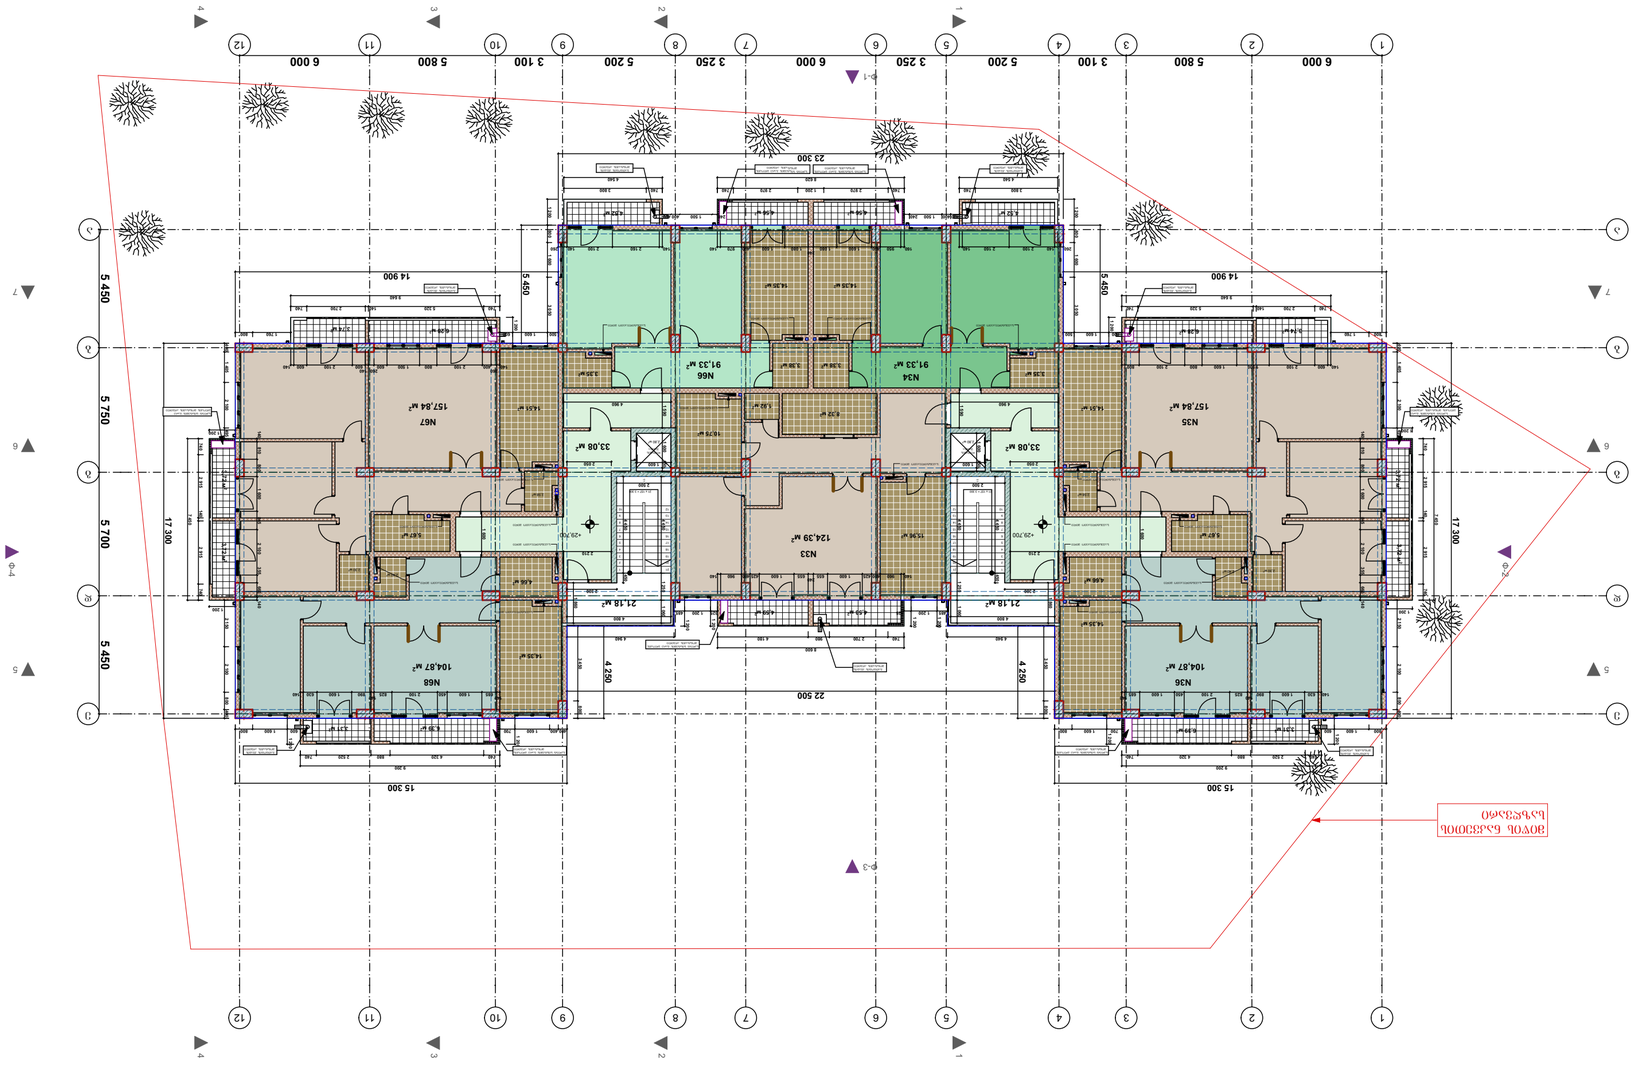



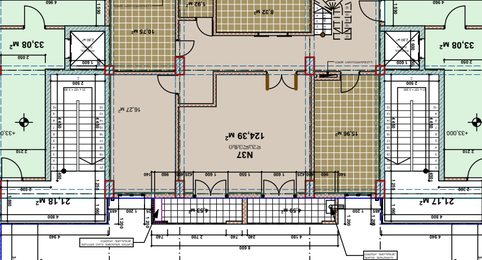


1:200

XII სართულის გეგმა +36300 ნიშნულზე

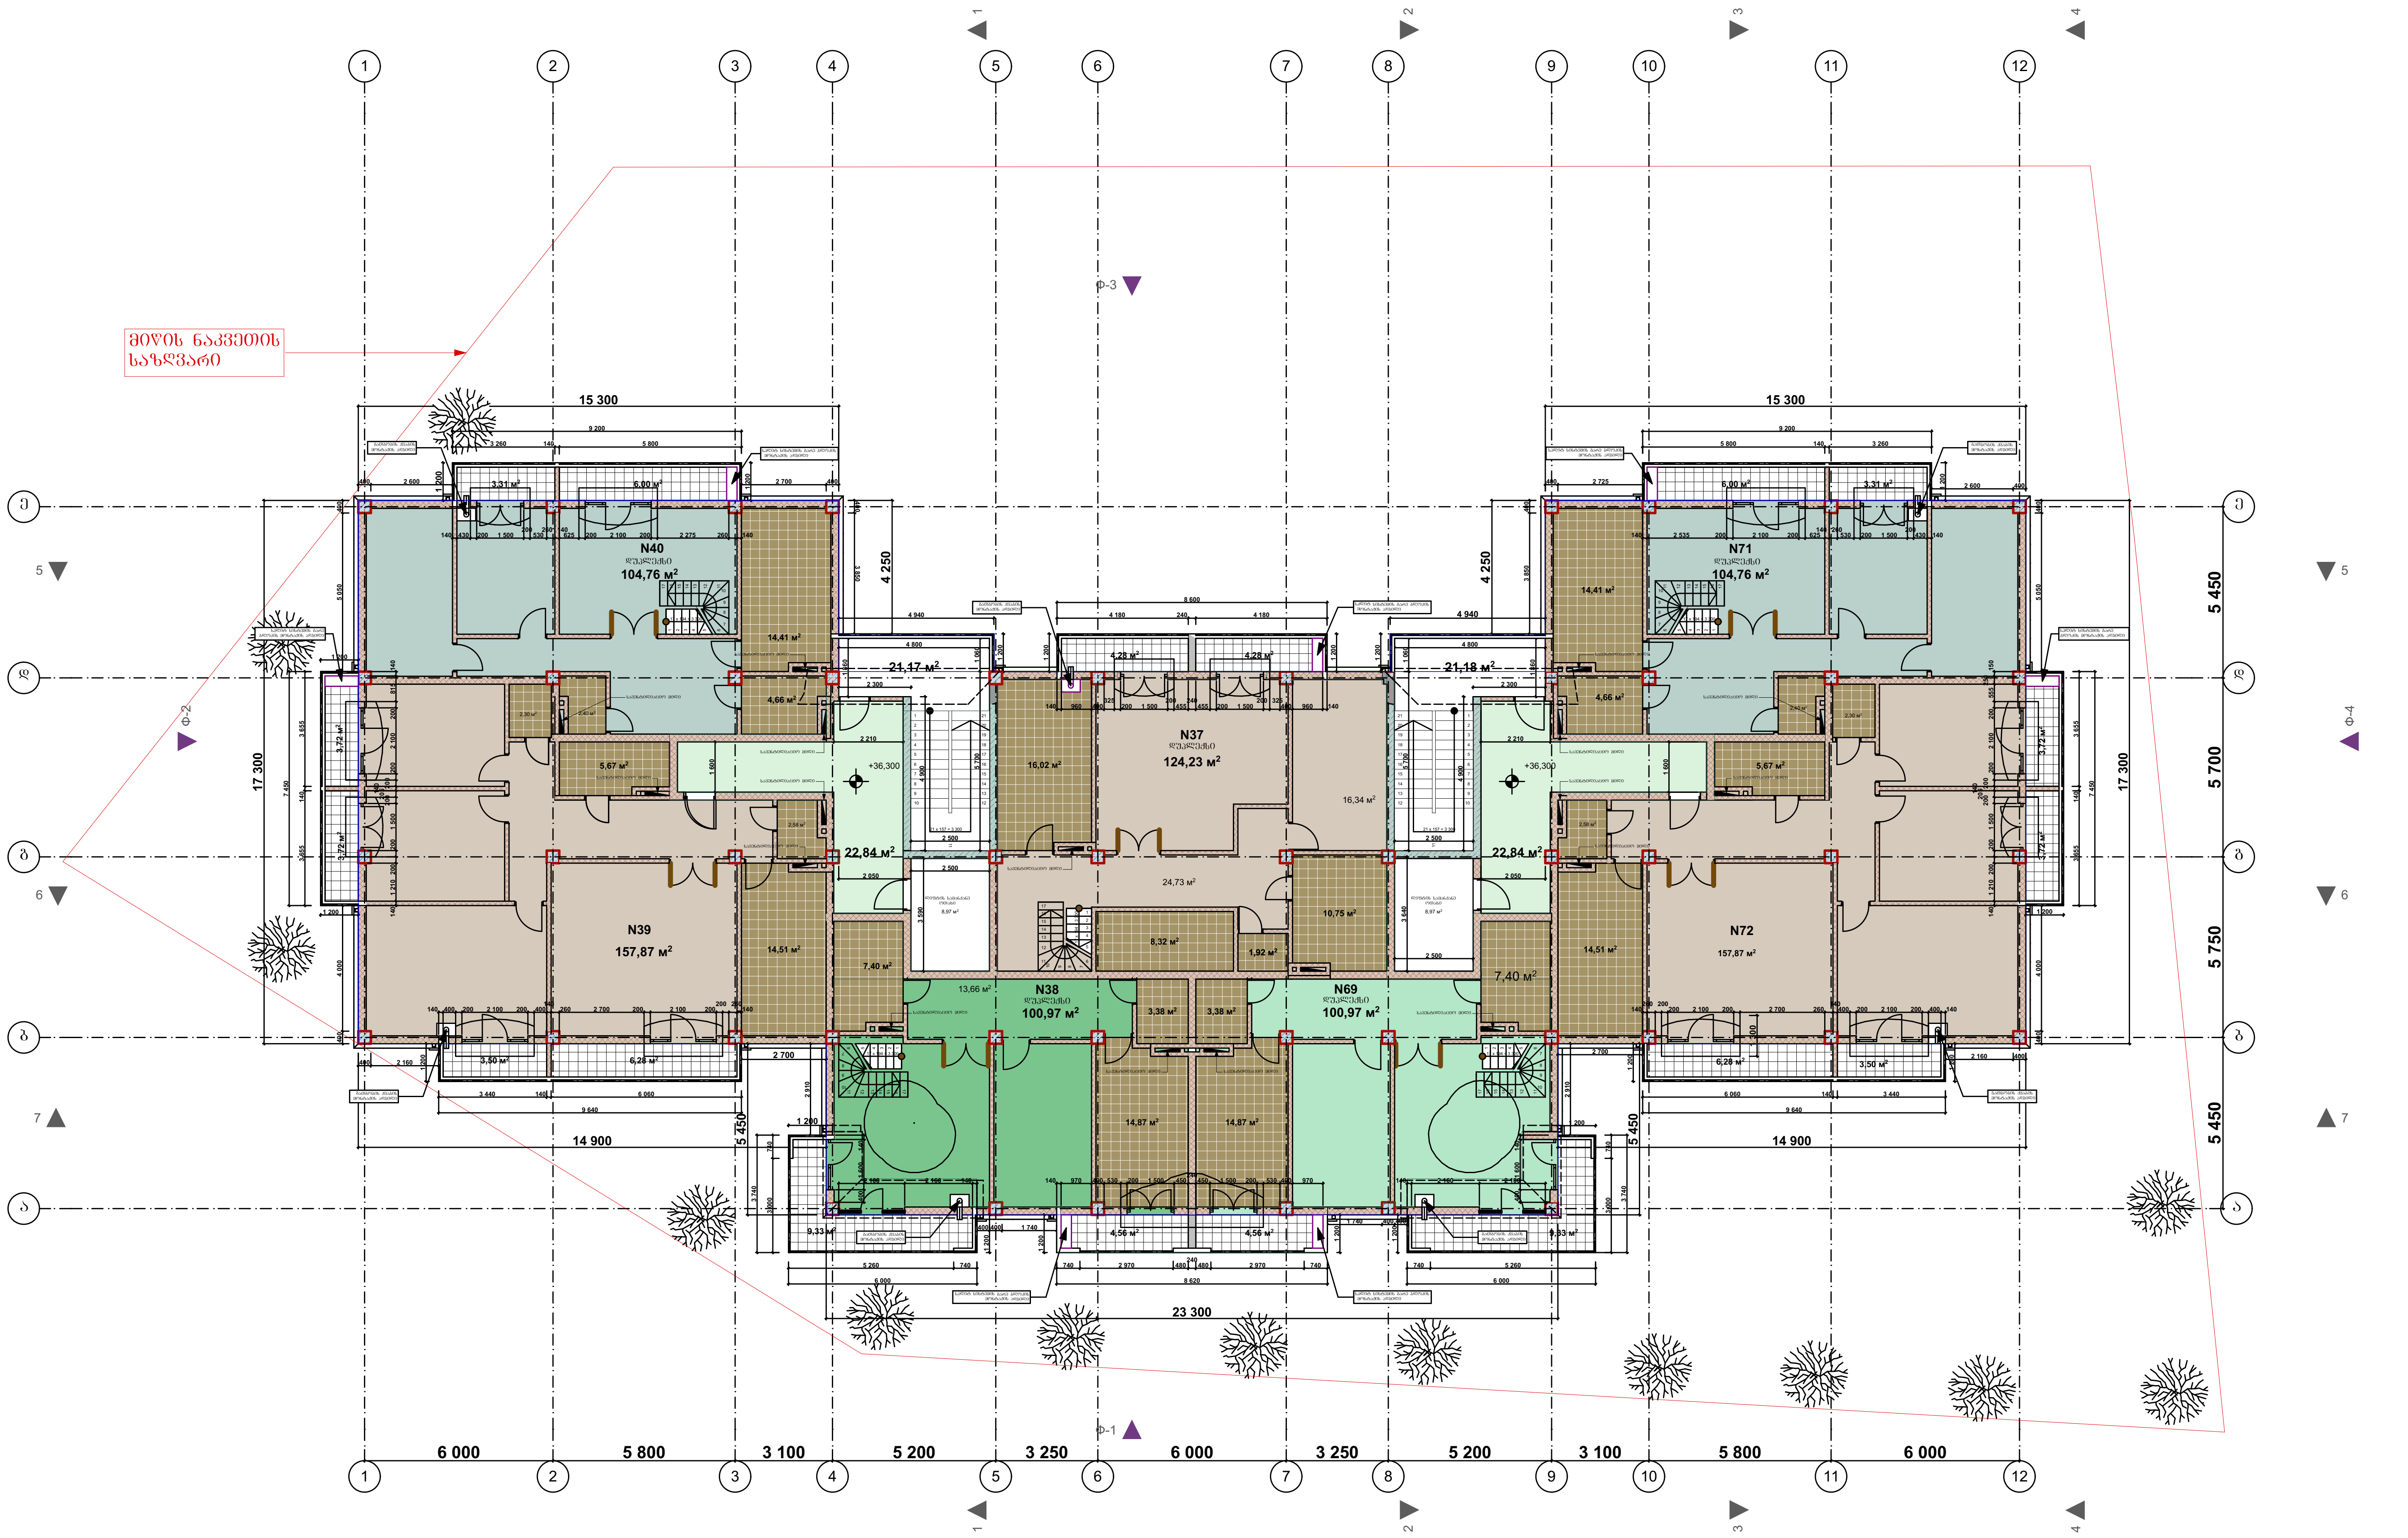

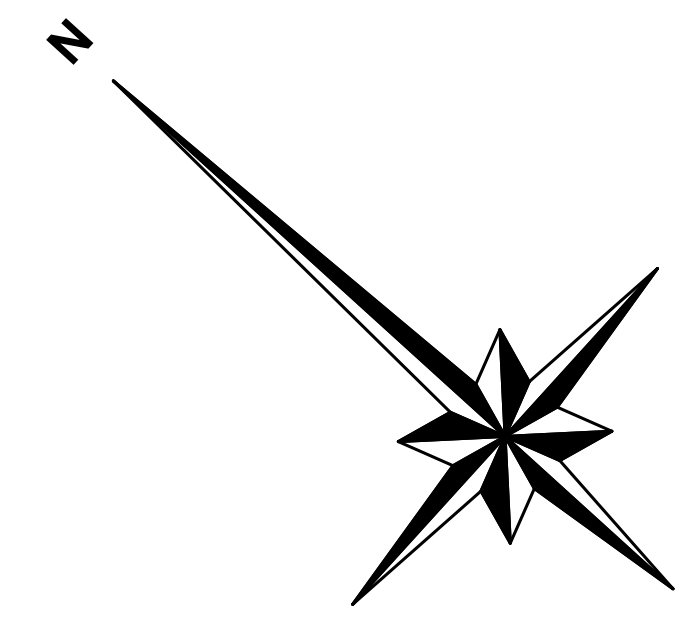

ექსპლიკაცია				
ბინის №	საცხოვრებელი ფართობი	დამხმარე ფართობი	საზაფხულო ფართობი	საერთო ფართობი
37 დუპლექსის ზედა სართული	78.66 $м^2$	37.01 $м^2$	8.56 $м^2$	124.23 $м^2$
38 დუპლექსის ზედა სართული	61.43 $м^2$	25.65 $м^2$	13.89 $м^2$	100.97 $м^2$
39	115.59 $м^2$	25.06 $м^2$	17.22 $м^2$	157.87 $м^2$
40 დუპლექსის ზედა სართული	73.98 $м^2$	21.47 $м^2$	9.31 $м^2$	104.76 $м^2$
69 დუპლექსის ზედა სართული	61.43 $м^2$	25.65 $м^2$	13.89 $м^2$	100.97 $м^2$
72	115.59 $м^2$	25.06 $м^2$	17.22 $м^2$	157.87 $м^2$
71 დუპლექსის ზედა სართული	73.98 $м^2$	21.47 $м^2$	9.31 $м^2$	104.76 $м^2$
სართულზე სულ	580.66 $м^2$	181.37$м^2$	89.40$м^2$	851.43$м^2$

XII სართულის ბინების საერთო ფართობი 851.43 $м^2$

სადარბაზოების ფართობი 45.68 $м^2$

კიბის უჯრედების ფართობი 42.36 $м^2$

ლიფტის სამანქანო ოთახების ფართობი 17.94 $м^2$

1:500

XII სართულის კ2-ის საანგარიშო კროკები

XII სართულზე განთავსებული მანსარდის (857.09 $м^2$) კროკი, რომლის ფართობიც კ2-ის საანგარიშო ფართობში შედის **1/2** -ით, კიბის უჯრედების (40.46 $м^2$) კროკები, რომელთა ფართობიც კ2-ის საანგარიშო ფართობში შედის სრულად და ბ-ა, 4-5, 8-9, და ა-ბ ღერძებში მოქცეული სართულის ნაწილის (25.44 $м^2$) კროკები, რომელთა ფართობიც კ2-ის საანგარიშო ფართობში შედის სრულად, ვინაიდან ამ ნაწილში სახურავისა და პარაპეტის კედლების გადაკვეთის სიმაღლე მეტია 1.6 მეტრზე, რის გამოც სართულის ეს ნაწილი არ შეესაბამება ქ. თბილისის საკრებულოს 27.03.2009 წ. 4-13 გადაწყვეტილებით დამტკიცებული წესების მე-4 მუხლის 45-ე პუნქტით განსაზღვრულ მანსარდის განმარტებას.

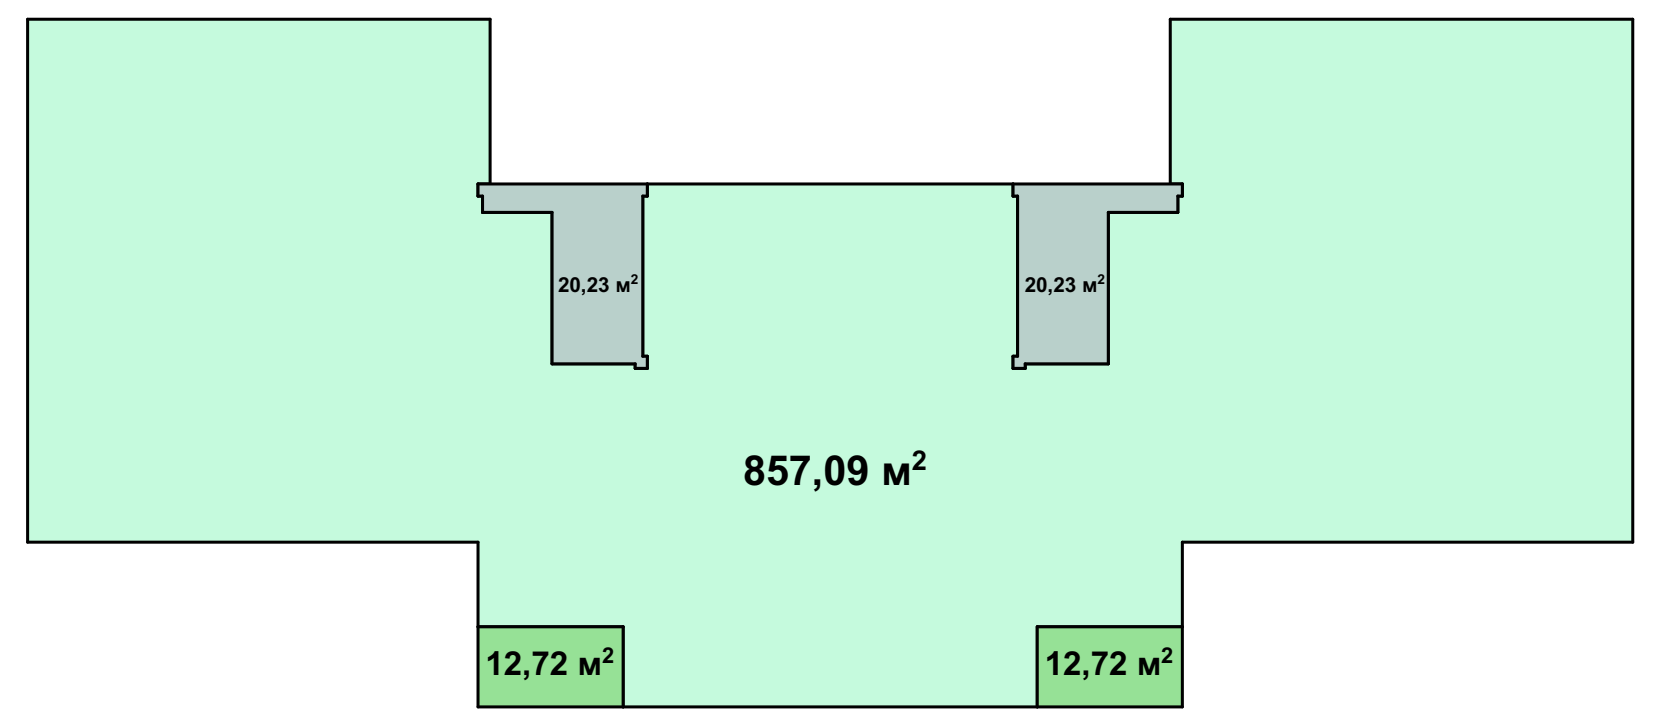

პროექტის დასახელება:	დამკვეთის დირექტორის სახელი და გვარი	ხელმოწერა
მრავალბინიანი საცხოვრებელი სახლი	ზაქარია სოზაშვილი	
დასაპროექტებელი შენობის მისამართი: ქ. თბილისი, ვაზისუბანი. დ. კვაჭანტირაძის ქუჩის მიმდებარედ, მიწის ნაკვეთის საკადასტრო კოდი 01.17.10.001.077	პროექტის ავტორის სახელი და გვარი	ხელმოწერა
	ელდარ ნეფარიძე	
	პროექტის ნაწილი	არქიტექტურული
	XII სართულის გეგმა +36300 ნიშნულზე	
დამკვეთი: შპს „დეველოპმენტ ჯორჯია“ ს/ნ: 405044198 მის.: ქ.თბილისი, ა. პოლიტკოვსკაიას ქ. №9ა/9 საოფისე ფართი №4. ტელ.: 5 77 92 29 99	სტადია: მუშა პროექტი	ფორმატი **A2**
	თარიღი: 25.02.2015წ.	ფურცელი: 16 / ფურცლები: ა-38

1:200

სახურავის გეგმა +37500 ნიშნულზე

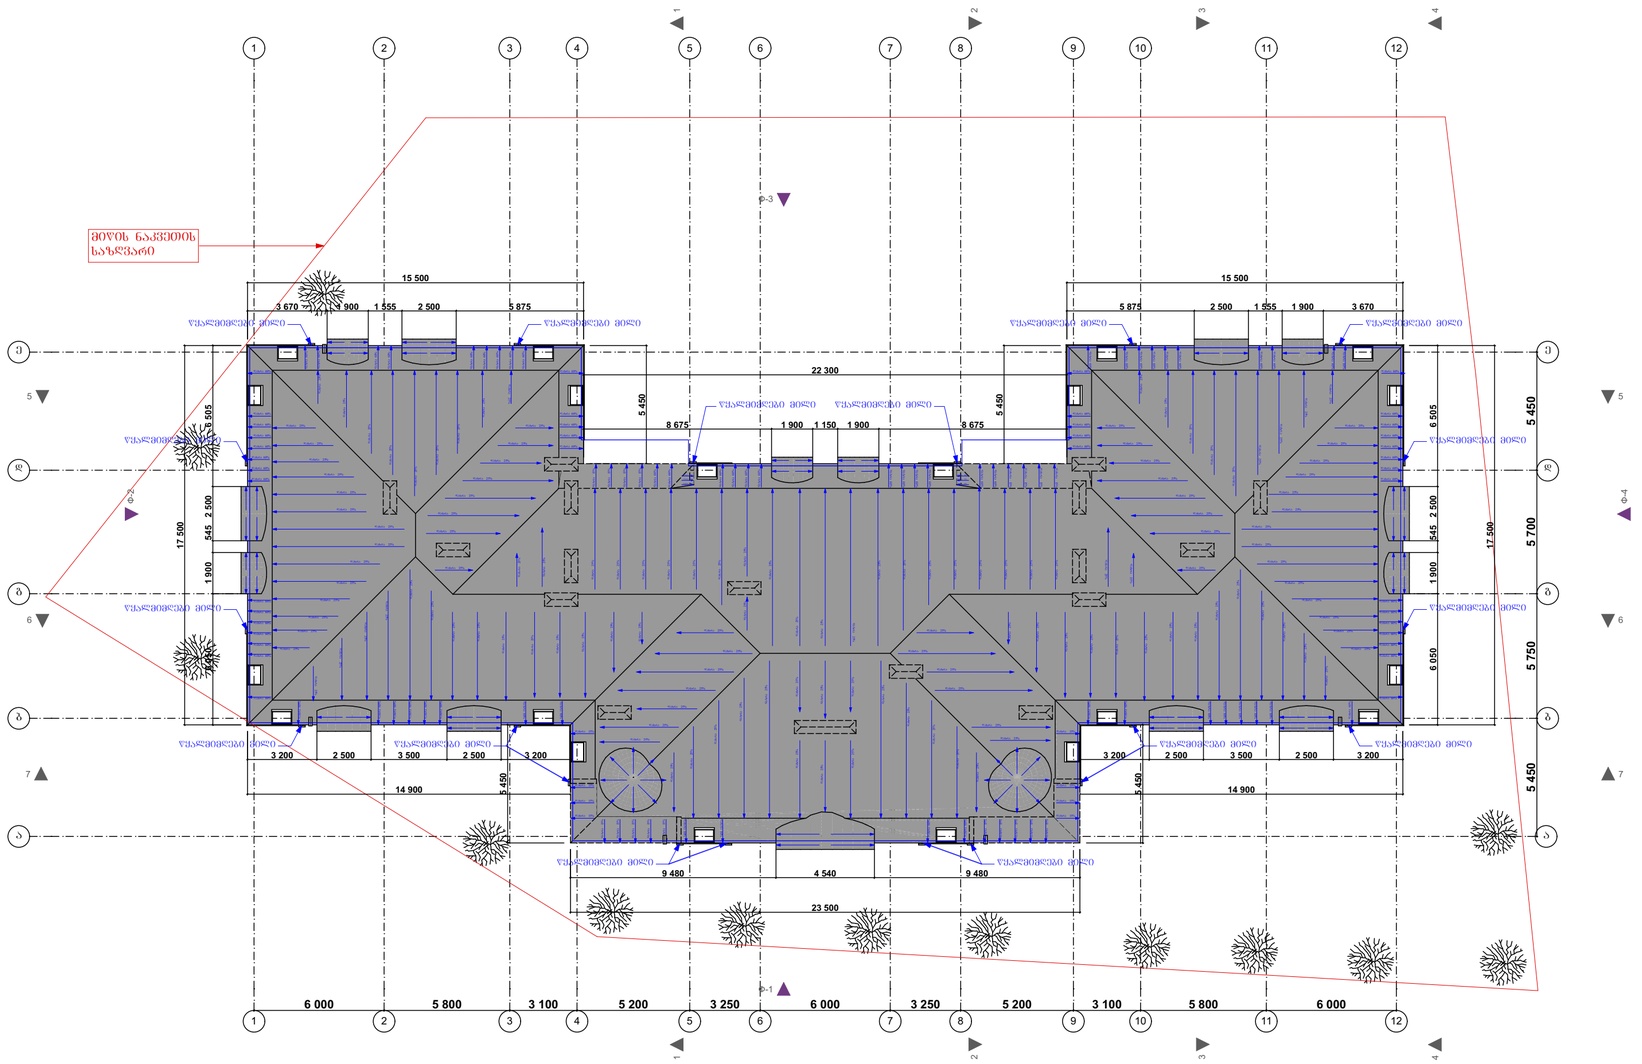

პროექტის დასახელება: მრავალბინიანი საცხოვრებელი სახლი	დამკვეთის დირექტორის სახელი და გვარი	ხელმოწერა
	ზაქარია სოზაშვილი	
დასაპროექტებელი შენობის მისამართი: ქ. თბილისი, ვაზისუბანი. დ. კვაჭანტირაძის ქუჩის მიმდებარედ, მიწის ნაკვეთის საკადასტრო კოდი 01.17.10.001.077	პროექტის ავტორის სახელი და გვარი	ხელმოწერა
	ელდარ ნეფარიძე	
	პროექტის ნაწილი არქიტექტურული	
	სახურავის გეგმა +37500 ნიშნულზე	
დამკვეთი: შპს „დეველოპმენტ ჯორჯია“ ს/ნ: 405044198 მის.: ქ.თბილისი, ა. ყორღანაშვილის ქ. №9ა/9 საოფისე ფართი №4. ტელ.: 5 77 92 29 99	სტადია: მუშა პროექტი	ფორმატი A2
	თარიღი 25.02.2015წ.	ფურცელი 17 / ფურცლები ა-38