
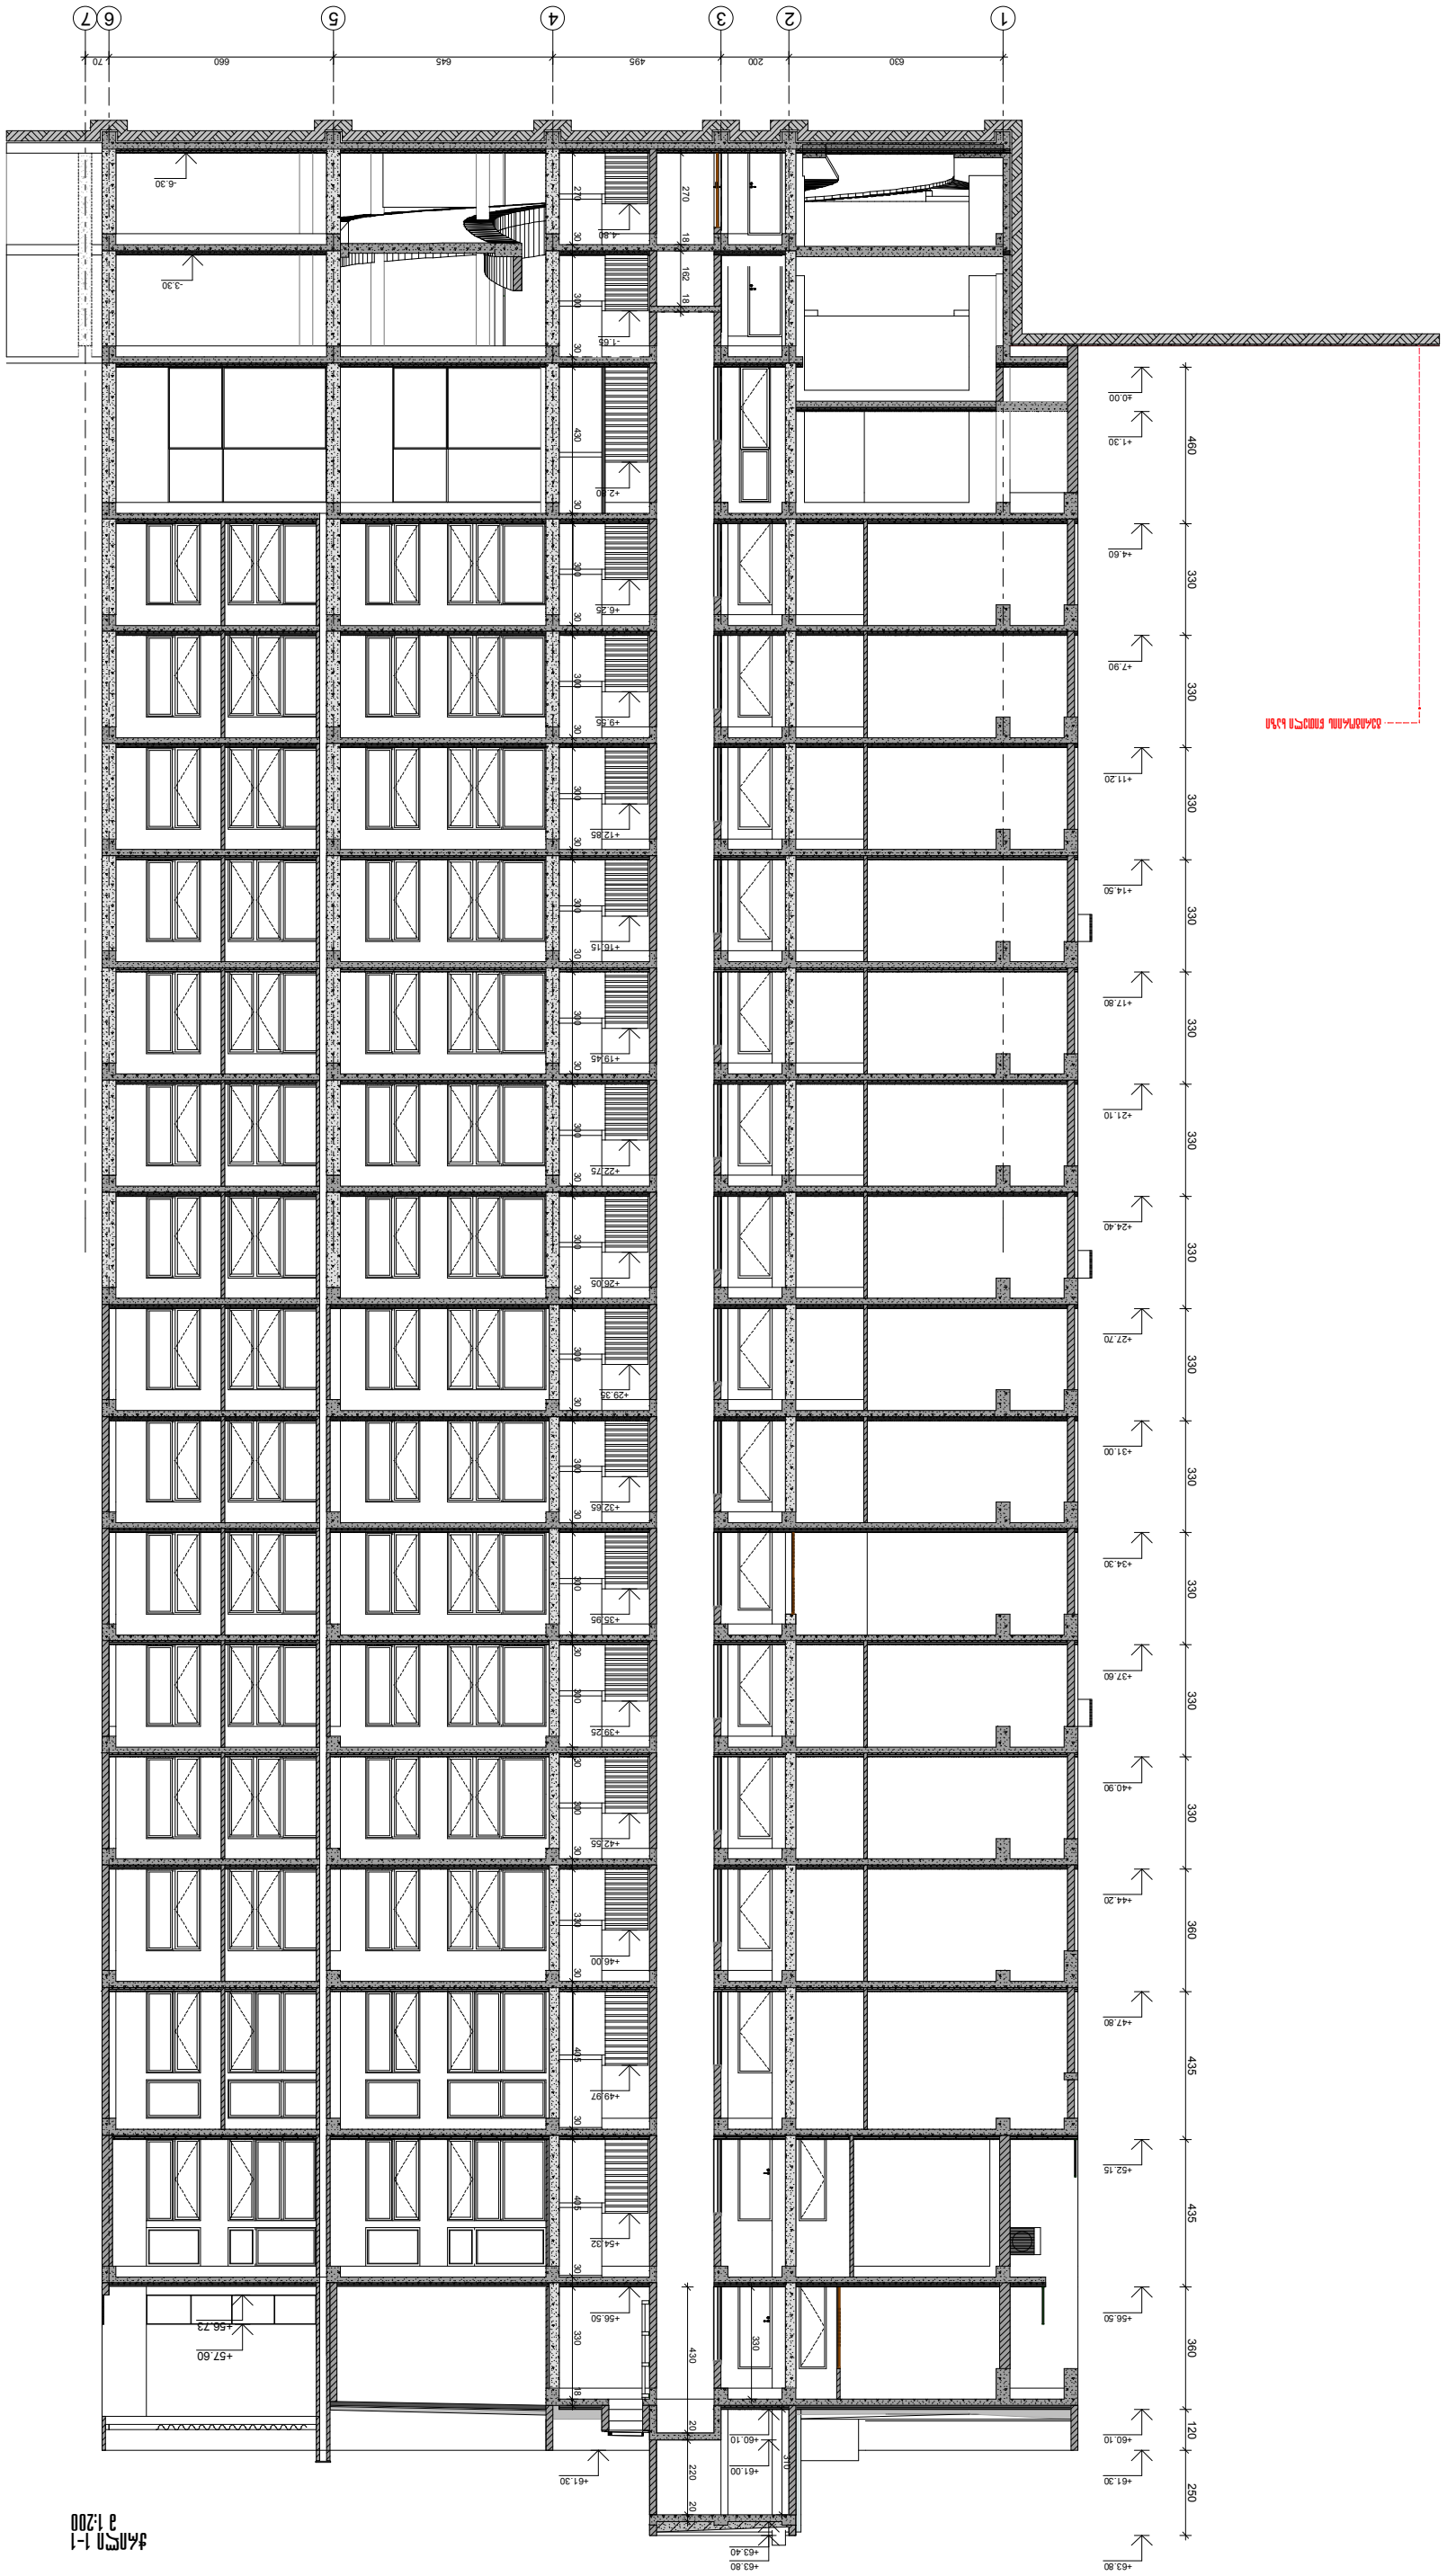
1
2
3
4
5
6
7
630
200
495
645
660
70
460
330
330
330
330
330
330
330
330
330
330
330
360
435
435
360
120
250
-6.30
-3.30
+4.80
+1.65
+2.80
+6.25
+9.55
+11.20
+12.85
+14.50
+16.15
+17.80
+19.45
+21.10
+22.75
+24.40
+26.05
+27.70
+29.35
+31.00
+32.65
+34.30
+35.95
+37.60
+39.25
+40.90
+42.55
+44.20
+46.00
+47.80
+49.97
+52.15
+54.32
+56.50
+56.73
+57.60
+60.10
+61.00
+61.30
+63.40
+63.80
270
270
300
430
300
300
300
300
300
300
300
300
300
300
300
300
300
300
300
300
300
300
300
300
300
300
330
405
405
330
430
330
310
220
30
18
162
18
20
20
30
30
30













А П 01 2 3 4 5 6 7 8 9 10 11 12
180 345 315 340 655 555 510 640 520
±0.00 +1.60 +4.60 +7.90 +11.20 +14.50 +17.80 +21.10 +24.40 +27.70 +31.00 +34.30 +37.60 +40.90 +44.20 +47.80 +52.15 +56.50 +59.98 +61.30
-1.70 -2.05 -2.34 -2.68 -3.30 -6.30
+1.30
180
625 300 330 460 330 330 330 330 330 330 330 360 435 435 360
280 20 370 40 45
+56.38
+56.73 +56.50
+60.10

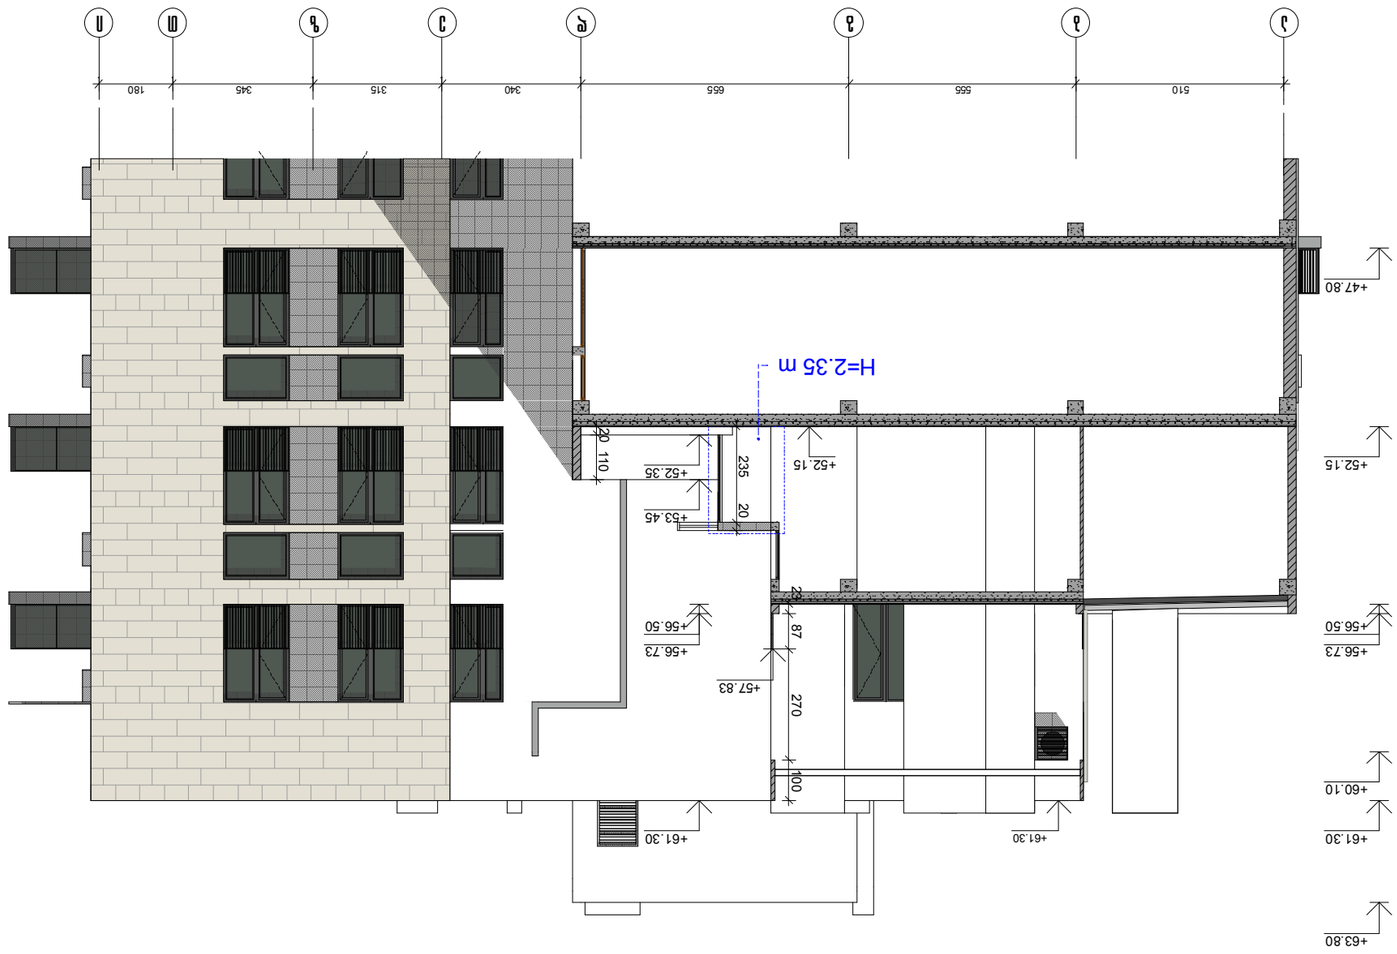











