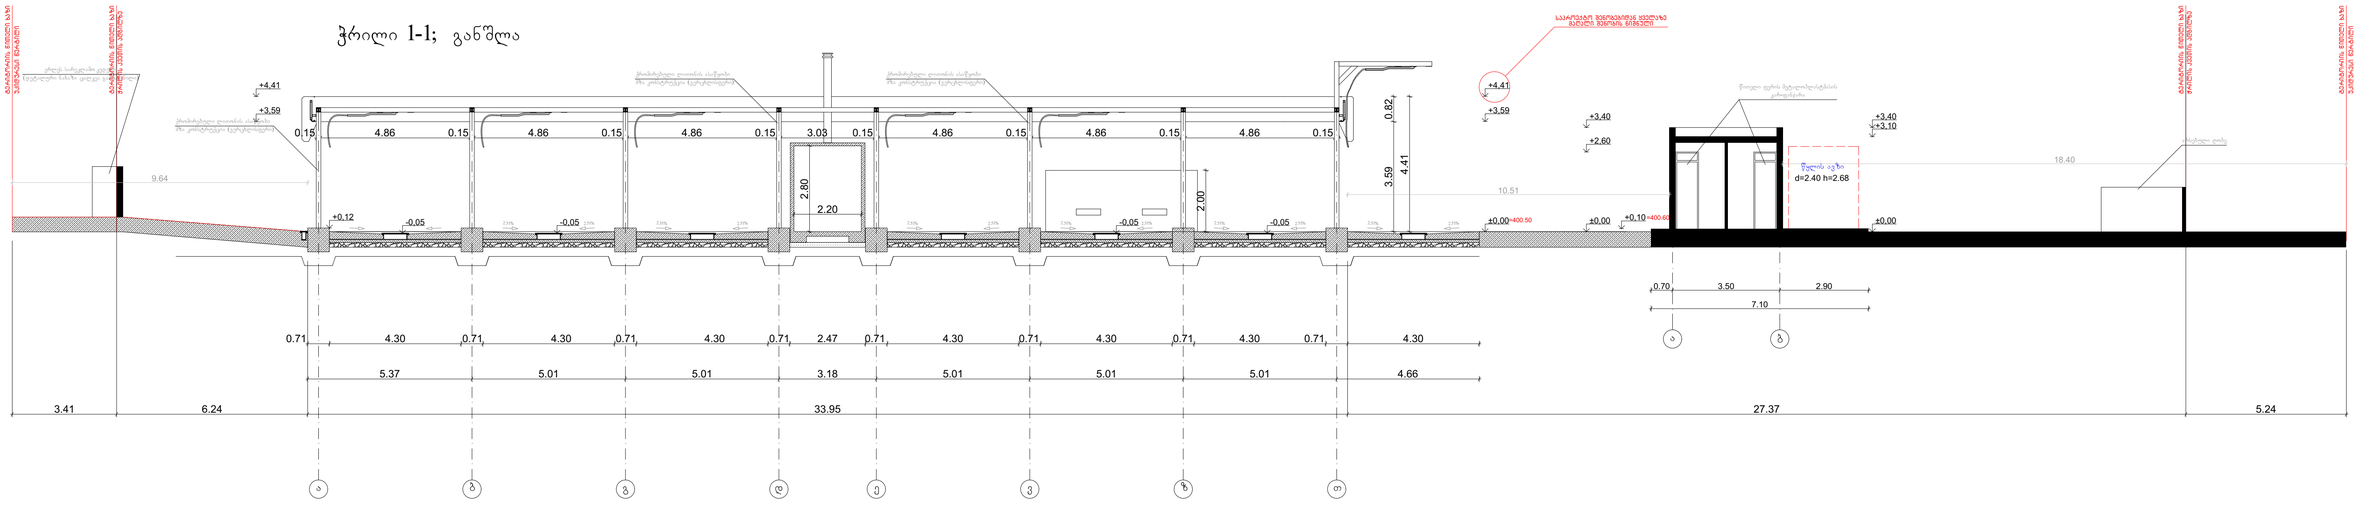

WUNDERWERK

ავტოსამრეცხაო	ქობილისიკუნი დიდი ხეფანი

ნახაზი

ჭრილი 1-1 განშლა
არქიტექტურული ნაწილი

სტადია პროექტი
მასშტაბი

1:100

პრმთარჭ	მსუპატაშვილი
პრმთარჭ	გაშუკაკიძე
პრმთკონსტ	ეწოწერია
შეასრულა	მსუპატაშვილი
შეამოწმა	კკახიშვილი

ფურცელი	ფურცლები

შ.პ.ს. "WERK" - 405001082
ცივარელის ქ. 49
0194 თბილისი
საქართველო
T +995 551 202 200
info@wu-werk.com

www.wu-werk.com

ჭრილი 2-2; განშლა

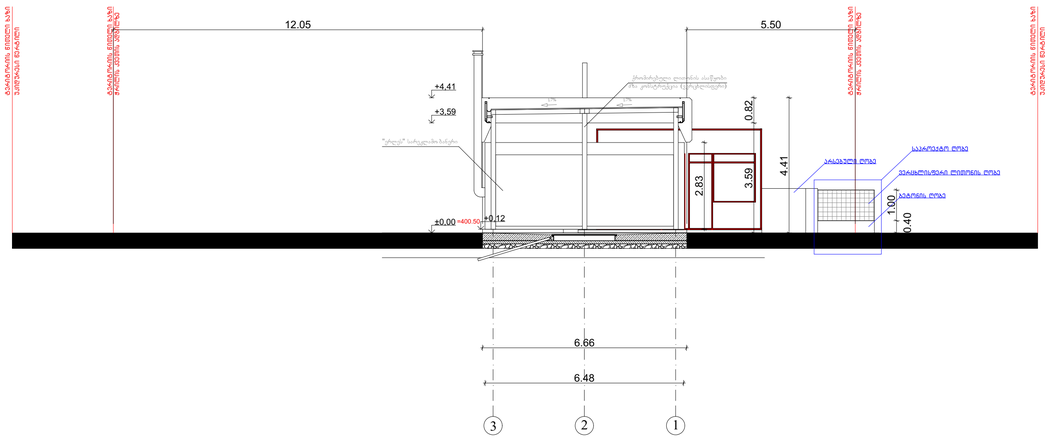

ჭრილი 3-3

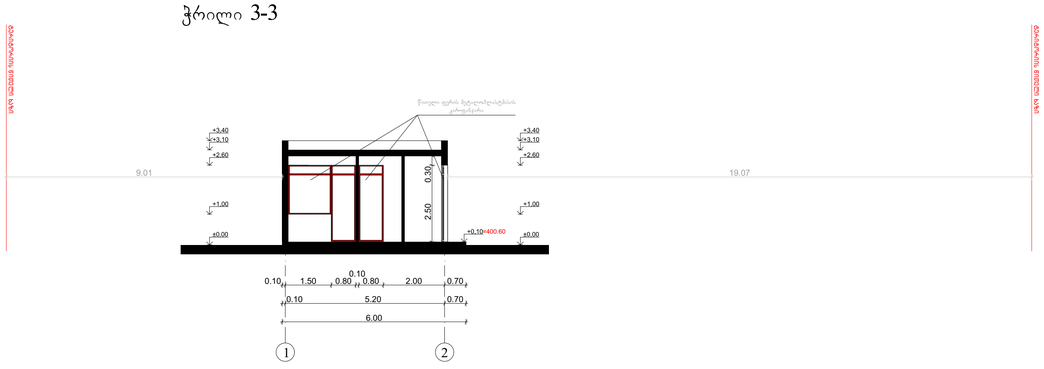

WUNDERWERK

ავტოსამრეცხაო	ქობილისაქენი დიდი ხეფანი
ნახაზი	
ჭრილი 2-2 ; ჭრილი 3-3	
არქიტექტურული ნაწილი	
სტადია პროექტი	
მასშტაბი	
1:100	
პრმთარქ	მსუპატაშვილი
პრმთარქ	გაშუკაკიძე
პრმთკონსტ	ეწოწერია
შეასრულა	მსუპატაშვილი
შეამოწმა	კკახიშვილი
ფურცელი	ფურცელები

შ.პ.ს. "WERK" - 405001082
ცივარელის ქ. 49
0194 თბილისი
საქართველო
T +995 551 202 200
info@wu-werk.com

www.wu-werk.com