ტოპოგეგმა

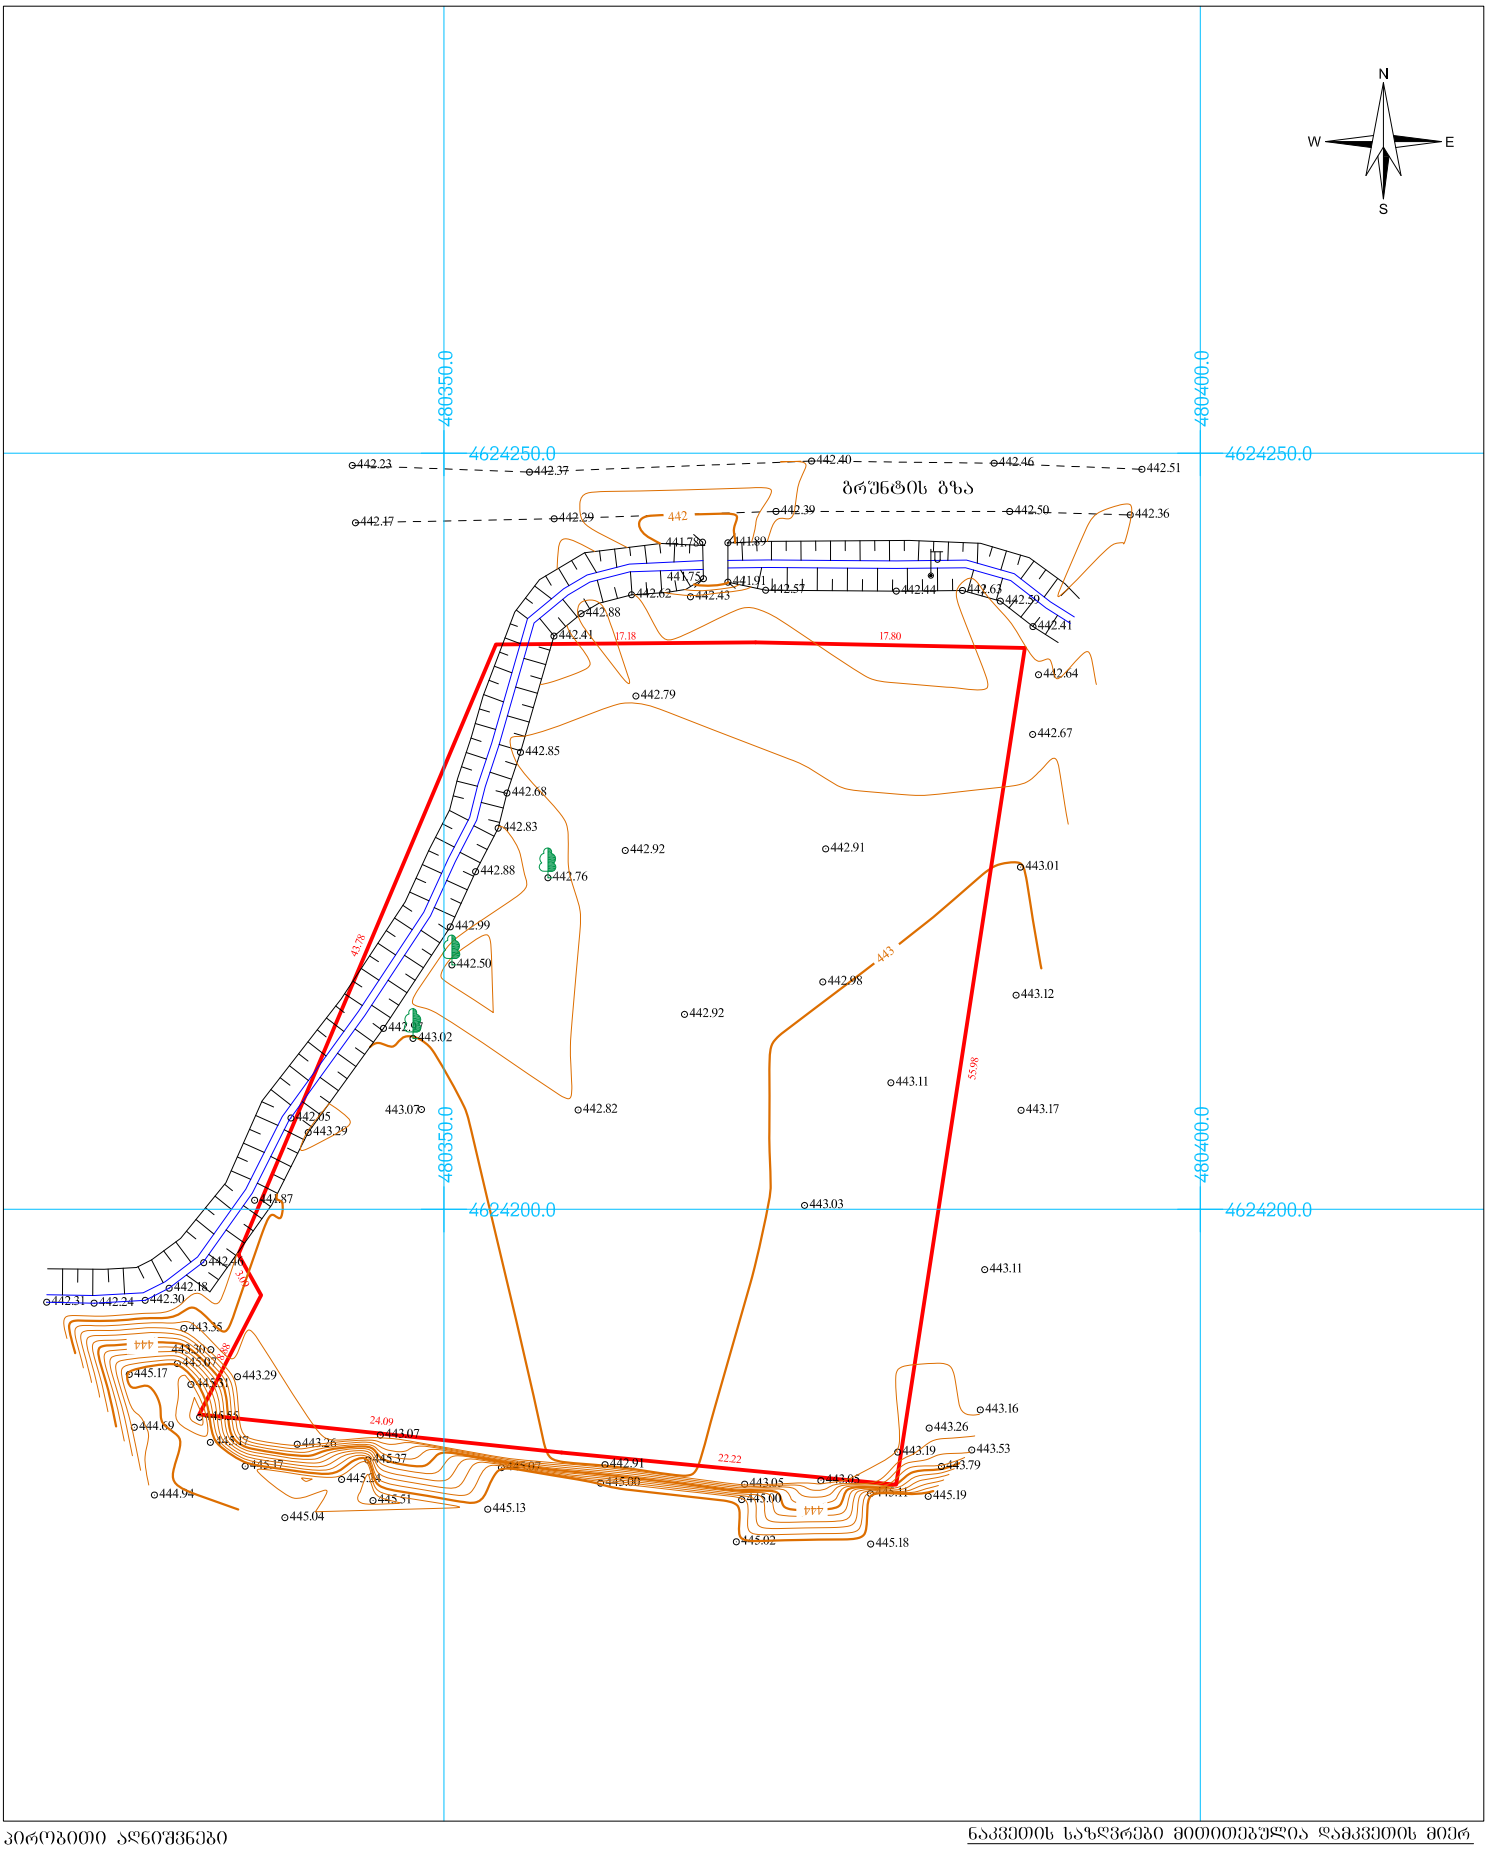

პირობითი აღნიშვნები

მიწის ნაკვეთის საზღვრები	500 სიმაღლის ნიშნული
შენობა	ელ. ბოძი
456000	ფოთლოვანი ხე
4678900	
UTM სისტემის კოორდინატები	

კედელი	
მავთულის ზღუდე	
თხრილი	
არხი	

ნაკვეთის საზღვრები მითითებულია დამკვეთის მიერ

ობიექტის მისამართი: ქ. თბილისი, სოფელი დიღომი "ნალიარები"		
შპს GMC		
დირექტორი		შ. ლაცაბიძე
დამკვეთი		შპს "მწვანე ჟვეჭანა"
მომზადების თარიღი 24.07.2014		მასშტაბი: 1:500