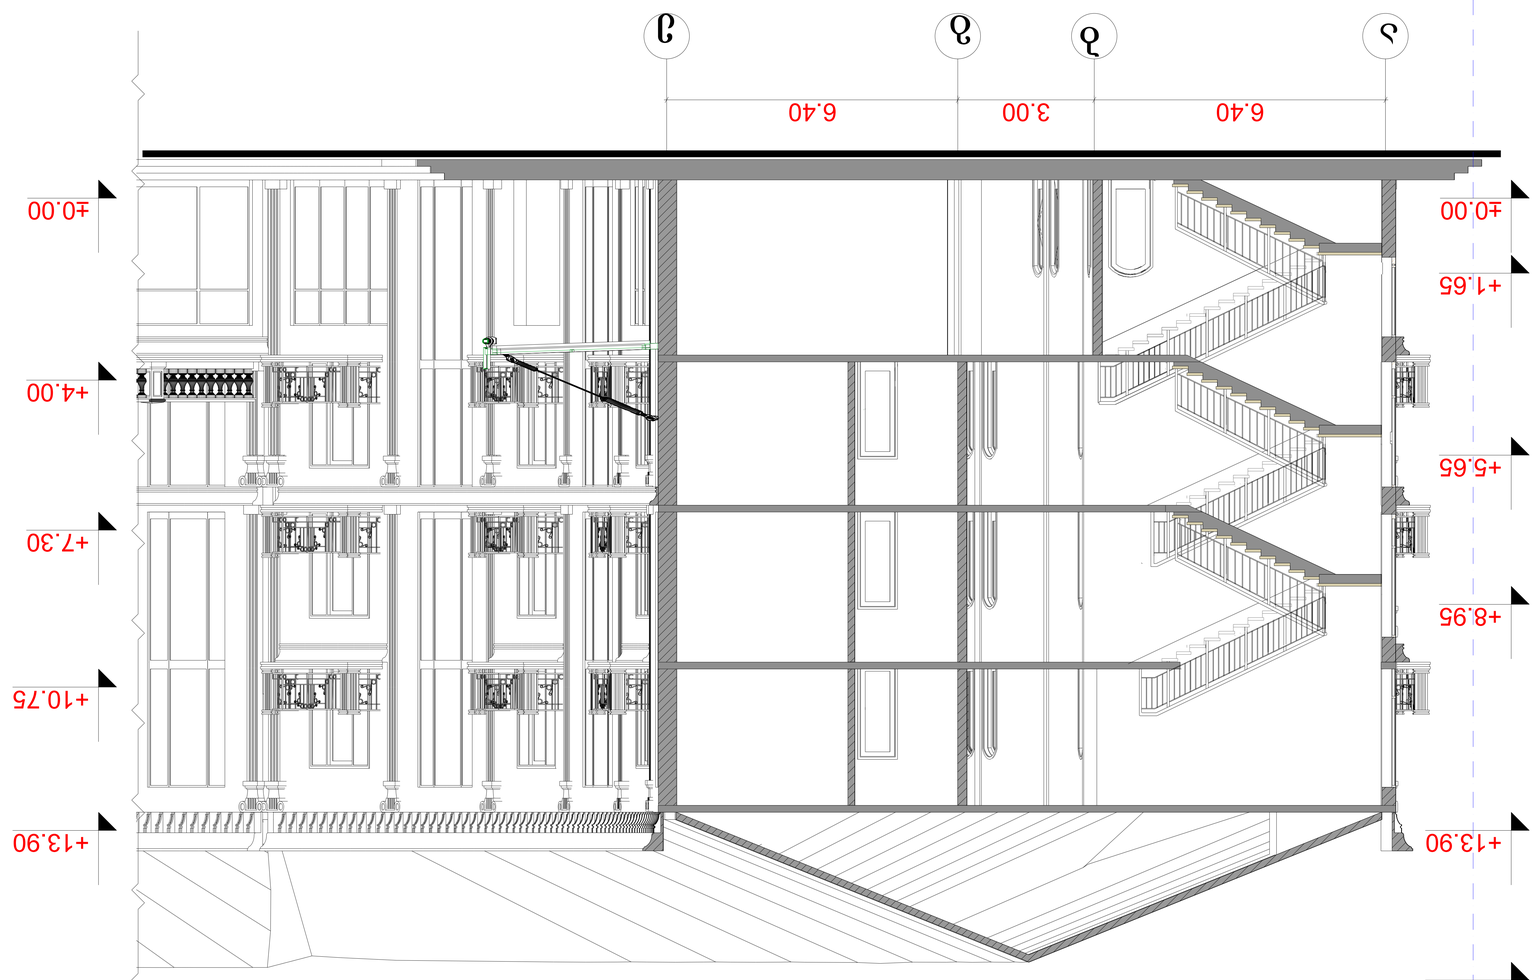

პროექტი

1:200

თანამდებობა გვარი ხელმოწერა

ავტორი

მთ.არქიტექტორი

დირექტორი

15/03/2014

#
1
2
3
4
5
6

a-3

ფორმატი ფაილის სახელი

პირობითი აღნიშვნები LEGEND

შენიშვნები

სიტუაციური სქემა KEY PLAN

დამკვეთი

სტადია ინდექსი ფურც.

პროექტი

მისამართი

მასშტაბი თარიღი

კორექტ. თარიღი

ნახაზი კორექტირება

არქიტექტურული ნაწილი

SCALE DATE OF ISSUE

ARCHITECTURE

CLIENT

PROJECT

ADDRESS

REVISIONS

DRWG. REV.

STAGE INDEX

სათავსოს ნუმერაცია:

1-2-3
123 m2
ფართობი

სათავსოს
ნომერი

ექსპლიკაცია :

1. აივანი, ტერასა
2. ჰოლი
3. სველი წერტილი
4. ტამბური
5. საერთო ოთახი და
სამზარეულო
6. რესტორანი
7. დამხმარე სათავსი
8. კომერციული
ფართი
9. რეცეფშენი
10. ბარი
11. ადმინისტრაცია
12. საკონფერენციო

არქიტექტურული ნიშნული

ჭრილის ხაზი

ღერძის ხაზი

1

0.00

განაშენანების რეგულირების
ხაზი

შპს ''xinmin ინთერნეშენელ
ინვესტმენტ group ლიმიტიდ კომპანი''

სასტუმროს ტიპის კომპლექსი
ბლოკი_VII-1 VII-2 VII_3

ზ. ცოტნიაშვილი
მ. ბოლქვაძე
l.Jvania

ქ. თბილისი, გლდანი
საკ. კოდი (01.16.09.001.047)

სართული
ნომერი

ბინის ნომერი

1-2
123 m2
ფართობი

სათავსოს
ნომერი

სართული
ნომერი

6.40 3.00 6.40

±0.00

+1.65

+5.65

+8.95

+13.90

+17.30

±0.00

+4.00

+7.30

+10.75

+13.90

a b g e

საკ.საზღვარი რეგულირების ხაზი

ჭრილი 1-1

ჭრილი 1-1 მ.1:100

საკასაზღვარო

რეგულირების ხაზი

ჭრილი 2-2 მ.1:100

რეგულირების ხაზი

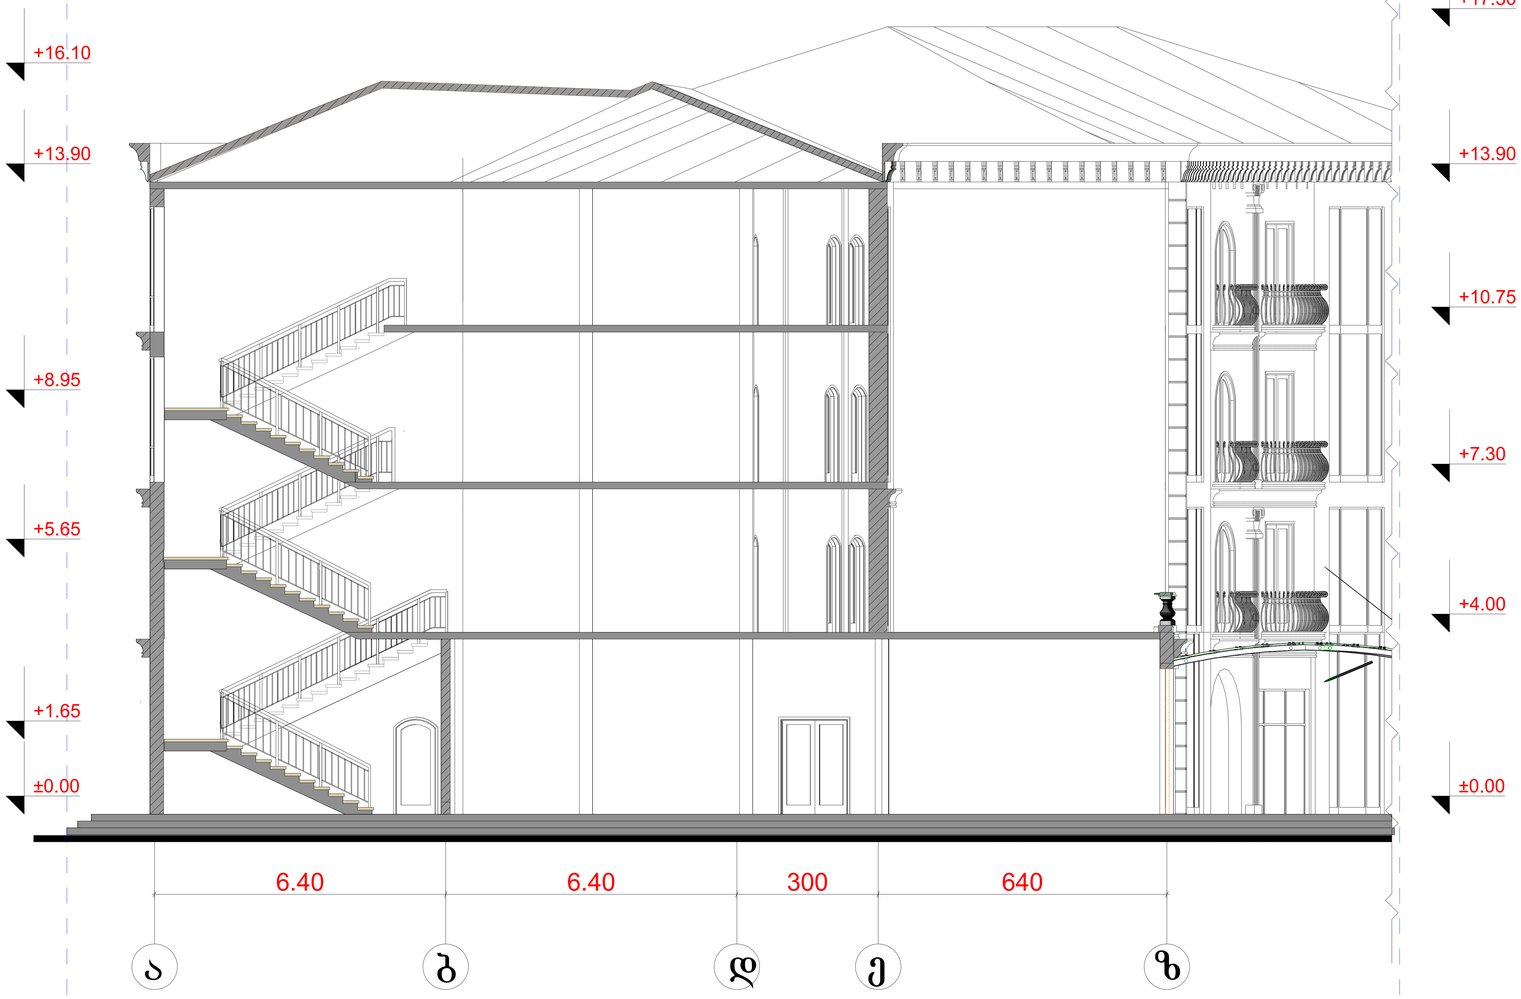

ა-3		



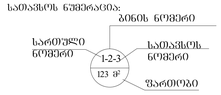

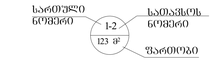

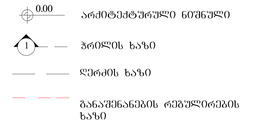

შენიშვნები

ექსპლიკაცია :

1. აივანი, ტერასა
2. ჰოლი
3. სველი წერტილი
4. ტამბური
5. საერთო ოთახი და სამზარეულო
6. რესტორანი
7. დამხმარე სათავსი
8. კომერციული შენობები
9. რეცეპშენი
10. ბარი
11. ადმინისტრაცია
12. საკონფერენციო


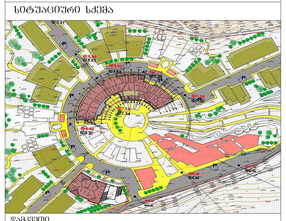

დამკვეთი
CLIENT

შპს ხინკინ ინვორნეშენელ ინვესტმენტ გროუპ ლიმიტედ კომპანი

პროექტი
PROJECT

სასტუმროს ტიპის კომპლექსი

ბლოკი–VII-1 VII-2 VII–3

მისამართი
ADDRESS

სად. კოდი (01.16.09.001.047)

თანამდებობა	გვარი	ხელმოწერა
დირექტორი	ზ. ცოტნიაშვილი	
მთ.არქიტექტორი	მ. გოლდსკაი	
ავტორი	ლ.ქსანია	

არქიტექტურული ნაწილი
ARCHITECTURE

მასშტაბი SCALE	1:200	თარიღი DATE OF ISSUE	15/03/2014

ნახაზი DRWG.

ჭრილი 2-2

შესწორებები REVISIONS		
№	შენიშვნა REV.	თარიღი
1		
2		
3		
4		
5		
6		

სტადია STAGE	ინდექსი INDEX	შენიშვ.
პროექტი		