

ბაზისი -3.00 გეგმა ცალკული ა 1:100

ნახაზის ტიპი	შენობის გეგმა		
პროექტის ეტაპი			
ნახაზის დასახელება			
ავტორი			
მასშტაბი:	1:100		
ნახაზის №:			

შპს. "არქ ქრეიშენ"
"Arc Creation" L.t.d.
ქ. ბათუმი, ალ№33
Batumi, Al№33
"Arc Creation" L.t.d.
adress:
#33, Saburtalo str.,
Tbilisi, Georgia
E_mail: <levan.khukhashvili@gmail.com>

ნახაზის დასახელება	ტიპი	ფორმატი	ფურცლების რაოდენობა
			27.10.2014

ნახაზის დასახელება: ბაზისი -3.00 გეგმა ცალკული ა 1:100

ფურცლის ზომა	A-1
ფურცლის №	
პროექტის ეტაპი	

პროექტის დასახელება: ქ.ბათუმი, ალეკო ახვლედიანის ქუჩა №1 (ნაკვეთი 38/047)

პროექტის ხელმძღვანელი: ლევან ხუხაშვილი

ნახაზის დასახელება: ბაზისი -3.00 გეგმა ცალკული ა 1:100

ავტორი:

პროექტის ეტაპი:

ნახაზის №:

ფურცლის ზომა: A-1

პროექტის ხელმძღვანელის ხელმოწერა და ბეჭედი

პროექტის დასახელება: ქ.ბათუმი, ალეკო ახვლედიანის ქუჩა №1 (ნაკვეთი 38/047)

პროექტის ავტორის ხელმოწერა და ბეჭედი

- ნახაზის ნომერი
- ფურცლის ზომა
- პროექტის ეტაპი
- ნახაზის დასახელება
- ავტორი
- ფურცლების რაოდენობა
- ფურცლის №
- პროექტის დასახელება
- პროექტის ხელმძღვანელი
- ნახაზის ავტორი
- ბეჭედი

გეგმა 0.00 ნიშნულზე (497.45) მ 1:100

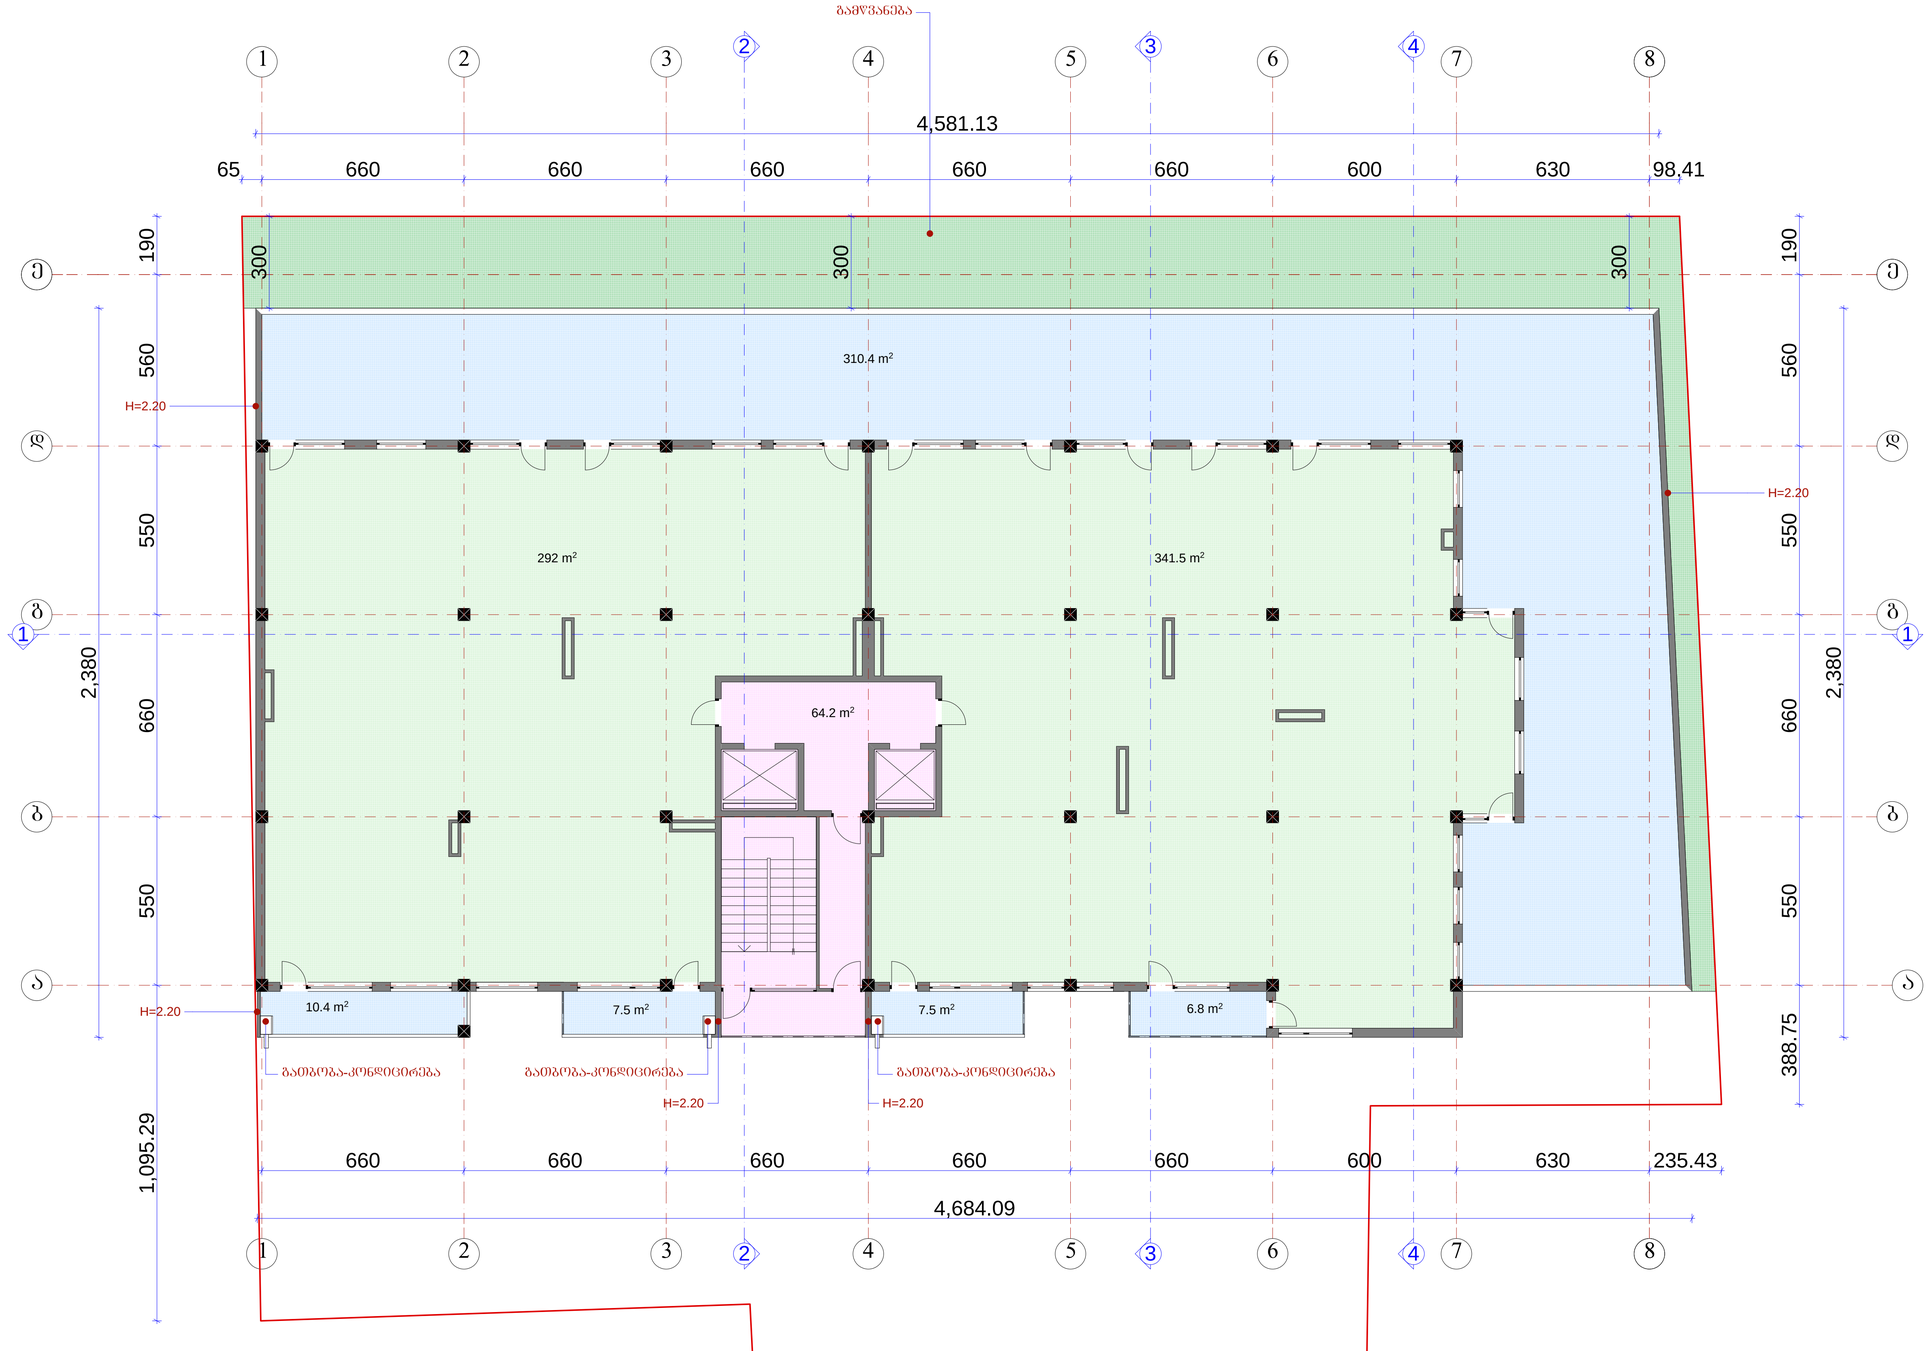

ფორმატი A-1 | დაკვეთა №

შენიშვნები:

ნახაზის ყველა ცვლილება მშენებლობისას შეთანხმებული უნდა იყოს პროექტის ავტორთან.

ტექნიკურ-ეკონომიკური მაჩვენებლები:

ექსპლიკაცია :

პირობითი ნიშნები:

- ნ – კედელი
- ჭ-ნ – ტიხარი
- შ-ნ – რიგელი
- მ-ნ – დიაფრაგმა
- შარ-ნ – კოლონა
- – დერძის ხაზი
- – საანგარიშო სახურავი

დამკვეთი

მისამართი: ქ.თბილისი, ჭუჭა ქავთარაძე №1 (ნაკვეთი 38/047)

პროექტის სახელწოდება: მრავალბინიანი საცხოვრებელი სახლი (კორექტირებული)

თანამდებობა	გვარი	ხელმოწერა	თარიღი
დირექტორი	ო.ხუხაშვილი		27.10.2014
მთ.არქიტ.	ლ. ხუხაშვილი		
ავტორი	მ. აბაიშვილი		

შ.პ.ს. "არქ ქრიატიონ"
მისამართი:
ქ. თბილისი,
საბურთალოს ქ.№33

"Arc Creation" L.t.d.
adress:
#33, Saburtalo str.,
Tbilisi, Georgia
E_mail: <levan.khukhashvili@gmail.com>

მასშტაბი	1:100	ნახაზი: გეგმა 0.00 ნიშნულზე
თარიღი		

სტადია	ფურცელი	ფურცლები
პროექტი		

გეგმა 3.30 ნიშნულზე მ 1:100



ფორმატი A-1 | დაკვეთა №

შენიშვნები:

ნახაზის ყველა ცვლილება მშენებლობისას შეთანხმებული უნდა იყოს პროექტის ავტორთან.

ტექნიკურ-ეკონომიკური მაჩვენებლები:

ექსპლიკაცია :

პირობითი ნიშნები:

ბ –	კედელი
–	ტიხარი
–	რიგელი
ძ-ნ –	დიაფრაგმა
ზ-ნ –	კოლონა
მ-ნ –	ღერძის ხაზი
ზარ-ნ –	საანგარიშო საზღვარი

დამკვეთი

მისამართი: ქ.თბილისი, ჭუბა ქავთარაძე №1 (ნაკვეთი 38/047)

პროექტის სახელწოდება: მრავალბინიანი საცხოვრებელი სახლი (კორექტირებული)

თანამდებობა	გვარი	ხელმოწერა	თარიღი
დირექტორი	ო.ხუხაშვილი		27.10.2014
მთ.არქიტ.	ლ. ხუხაშვილი		
ავტორი	მ. აბაიშვილი		

შ.პ.ს. "არქ ქრიატიონ"
მისამართი:
ქ. თბილისი,
საბურთალოს ქ.№33

"Arc Creation" L.t.d.
adress:
#33, Saburtalo str.,
Tbilisi, Georgia
E_mail: <levan.khukhashvili@gmail.com>

მასშტაბი	1:100
თარიღი	

ნახაზი: გეგმა 3.30 ნიშნულზე

სტადია	ფურცელი	ფურცლები
პროექტი		

გეგმა 6.60 ნიშნულზე მ 1:100



ფორმატი A-1 | დაკვეთა №

შენიშვნები:

ნახაზის ყველა ცვლილება მშენებლობისას შეთანხმებული უნდა იყოს პროექტის ავტორთან.

ტექნიკურ-ეკონომიკური მაჩვენებლები:

ექსპლიკაცია :

პირობითი ნიშნები:

ქ-ნ	კედელი
წ-ნ	ტიხარი
მ-ნ	რიგელი
წარ-ნ	დიაფრაგმა
	კოლონა
	დერეფნის ხაზი
	საანგარიშო საზღვარი

დამკვეთი

მისამართი: ქ.თბილისი, ჟუჩა ქავთარაძე №1 (ნაკვეთი 38/047)

პროექტის სახელწოდება: მრავალბინიანი საცხოვრებელი სახლი (კორექტირებული)

თანამდებობა	გვარი	ხელმოწერა	თარიღი
დირექტორი	ო.ხუხაშვილი		27.10.2014
მთარქიტ.	ლ. ხუხაშვილი		
ავტორი	მ. აბაიშვილი		

შ.პ.ს. "არქ არიატიონ"
მისამართი:
ქ. თბილისი,
საბურთალოს ქ.№33

"Arc Creation" L.t.d.
adress:
#33, Saburtalo str.,
Tbilisi, Georgia
E_mail: <levan.khukhashvili@gmail.com>

მასშტაბი	1:100
თარიღი	

ნახაზი: გეგმა 6.60 ნიშნულზე

სტადია	ფურცელი	ფურცლები
პროექტი		

გეგმა 9.90 ნიშნულზე მ 1:100



ფორმატი A-1	დაკვეთა №		

შენიშვნები:

ნახაზის ყველა ცვლილება მშენებლობისას შეთანხმებული უნდა იყოს პროექტის ავტორთან.

ტექნიკურ-ეკონომიკური მაჩვენებლები:

ექსპლიკაცია :

პირობითი ნიშნები:

⑥ –	კედელი
–	ტიხარი
–	რიგელი
ქ-ნ –	დიაფრაგმა
ფ-ნ –	კოლონა
მ-ნ –	ლერძის ხაზი
ფარ-ნ–	საანგარიშო სიბრტყე

დამკვეთი

მისამართი ქ.თბილისი, ჭუჭა ქავთარაძე №1 (ნაკვეთი 38/047)

პროექტის სახელწოდება
მრავალბინიანი საცხოვრებელი სახლი
(კორექტირებული)

თანამდებობა	გვარი	ხელმოწერა	თარიღი
დირექტორი	ო.ხუხაშვილი		27.10.2014
მთ.არქიტ.	ლ. ხუხაშვილი		
ავტორი	მ. აბაიშვილი		

შ.პ.ს. "არქ ქრიატიონ"
მისამართი:
ქ. თბილისი,
საბურთალოს ქ.№33

"Arc Creation" L.t.d.
adress:
#33, Saburtalo str.,
Tbilisi, Georgia
E_mail: <levan.khukhashvili@gmail.com>

მასშტაბი	1:100	ნახაზი: გეგმა 9.90 ნიშნულზე
თარიღი		

სტადია	ფურცელი	ფურცლები
პროექტი		

გეგმა 13.20 ნიშნულზე მ 1:100



ფორმატი A-1	დაკვეთა №	

შენიშვნები:

ნახაზის ყველა ცვლილება მშენებლობისას შეთანხმებული უნდა იყოს პროექტის ავტორთან.

ტექნიკურ-ეკონომიკური მაჩვენებლები:

ექსპლიკაცია :

პირობითი ნიშნები:

ქ-ნ	კედელი
ჭ-ნ	ტიხარი
მ-ნ	რიგელი
ჭარ-ნ	დიაფრაგმა
	კოლონა
	დერეფნის ხაზი
	საანგარიშო საზღვარი

დამკვეთი

მისამართი ქ.თბილისი, ჟუჩა ქავთარაძე №1 (ნაკვეთი 38/047)

პროექტის სახელწოდება
მრავალბინიანი საცხოვრებელი სახლი
(კორექტირებული)

თანამდებობა	გვარი	ხელმოწერა	თარიღი
დირექტორი	ო.ხუხაშვილი		27.10.2014
მთარქიტ.	ლ. ხუხაშვილი		
ავტორი	მ. აბაიშვილი		

შ.პ.ს. "არქ არიატიონ"
მისამართი:
ქ. თბილისი,
საბურთალოს ქ.№33

"Arc Creation" L.t.d.
adress:
#33, Saburtalo str.,
Tbilisi, Georgia
E_mail: <levan.khukhashvili@gmail.com>

მასშტაბი	1:100	ნახაზი: გეგმა 13.20 ნიშნულზე
თარიღი		

სტადია	ფურცელი	ფურცლები
პროექტი		

გეგმა 16.50 ნიშნულზე მ 1:100



ფორმატი A-1 | დაკვეთა №

შენიშვნები:

ნახაზის ყველა ცვლილება მშენებლობისას შეთანხმებული უნდა იყოს პროექტის ავტორთან.

ტექნიკურ-ეკონომიკური მაჩვენებლები:

ექსპლიკაცია :

პირობითი ნიშნები:

- კედელი
- ტიხარი
- რიგელი
- დიაფრაგმა
- კოლონა
- ლერძის ხაზი
- საანგარიშო საზღვარი

დამკვეთი

მისამართი: ქ.თბილისი, ჭუჩა ქავთარაძე №1 (ნაკვეთი 38/047)

პროექტის სახელწოდება: მრავალბინიანი საცხოვრებელი სახლი (კორექტირებული)

თანამდებობა	გვარი	ხელმოწერა	თარიღი
დირექტორი	ო.ხუხაშვილი		27.10.2014
მთარქიტ.	ლ. ხუხაშვილი		
ავტორი	მ. აბაიშვილი		

შ.პ.ს. "არქ არიატიონ"
მისამართი:
ქ. თბილისი,
საბურთალოს ქ.№33

"Arc Creation" L.t.d.
adress:
#33, Saburtalo str.,
Tbilisi, Georgia
E_mail: <levan.khukhashvili@gmail.com>

მასშტაბი	1:100	ნახაზი: გეგმა 16.50 ნიშნულზე
თარიღი		

სტადია	ფურცელი	ფურცლები
პროექტი		

გეგმა 19.80 ნიშნულზე მ 1:100



ფორმატი A-1 | დაკვეთა №

შენიშვნები:

ნახაზის ყველა ცვლილება მშენებლობისას შეთანხმებული უნდა იყოს პროექტის ავტორთან.

ტექნიკურ-ეკონომიკური მაჩვენებლები:

ექსპლიკაცია :

პირობითი ნიშნები:

- კედელი
- ტიხარი
- რიგელი
- დიაფრაგმა
- კოლონა
- ლერძის ხაზი
- საანგარიშო სიბრტყე

დამკვეთი

მისამართი: ქ.თბილისი, ჭუჭა ქავთარაძე №1 (ნაკვეთი 38/047)

პროექტის სახელწოდება: მრავალბინიანი საცხოვრებელი სახლი (კორექტირებული)

თანამდებობა	გვარი	ხელმოწერა	თარიღი
დირექტორი	ო.ხუხაშვილი		27.10.2014
მთ.არქიტ.	ლ. ხუხაშვილი		
ავტორი	მ. აბაიშვილი		

შ.პ.ს. "არქ ქრიატიონ"
მისამართი:
ქ. თბილისი,
საბურთალოს ქ.№33

"Arc Creation" L.t.d.
adress:
#33, Saburtalo str.,
Tbilisi, Georgia
E_mail: <levan.khukhashvili@gmail.com>

მასშტაბი	1:100	ნახაზი: გეგმა 19.80 ნიშნულზე
თარიღი		

სტადია	ფურცელი	ფურცლები
პროექტი		

ბინის 23.10 გეგმა ტიპური სართული 3 1:100

შემსრულებელი:			

გეგმა 26.40 ნიშნულზე მ 1:100



ფორმატი A-1	დაკვეთა №		

შენიშვნები:

ნახაზის ყველა ცვლილება მშენებლობისას შეთანხმებული უნდა იყოს პროექტის ავტორთან.

ტექნიკურ-ეკონომიკური მაჩვენებლები:

ექსპლიკაცია :

პირობითი ნიშნები:

6	კედელი
±	ტიხარი
±	რიგელი
ჟ-ნ	დიაფრაგმა
ფ-ნ	კოლონა
მ-ნ	ღერძის ხაზი
შარ-ნ	საპროექტო საზღვარი

დამკვეთი

მისამართი ქ.თბილისი,
ჭუბა ქავთარაძე №1 (ნაკვეთი 38/047)

პროექტის სახელწოდება
მრავალბინიანი საცხოვრებელი სახლი
(კორექტირებული)

თანამდებობა	გვარი	ხელმოწერა	თარიღი
დირექტორი	ო.ხუხაშვილი		27.10.2014
მთ.არქიტ.	ლ. ხუხაშვილი		
ავტორი	მ. აბაიშვილი		

შ.პ.ს. "არქ კრიატიონ"
მისამართი:
ქ. თბილისი,
საბურთალოს ქ.№33

"Arc Creation" L.t.d.
adress:
#33, Saburtalo str.,
Tbilisi, Georgia
E_mail: <levan.khukhashvili@gmail.com>

მასშტაბი	1:100	ნახაზი: გეგმა 26.40 ნიშნულზე
თარიღი		

სტადია	ფურცელი	ფურცლები
პროექტი		

გეგმა 29.70 ნიშნულზე მ 1:100

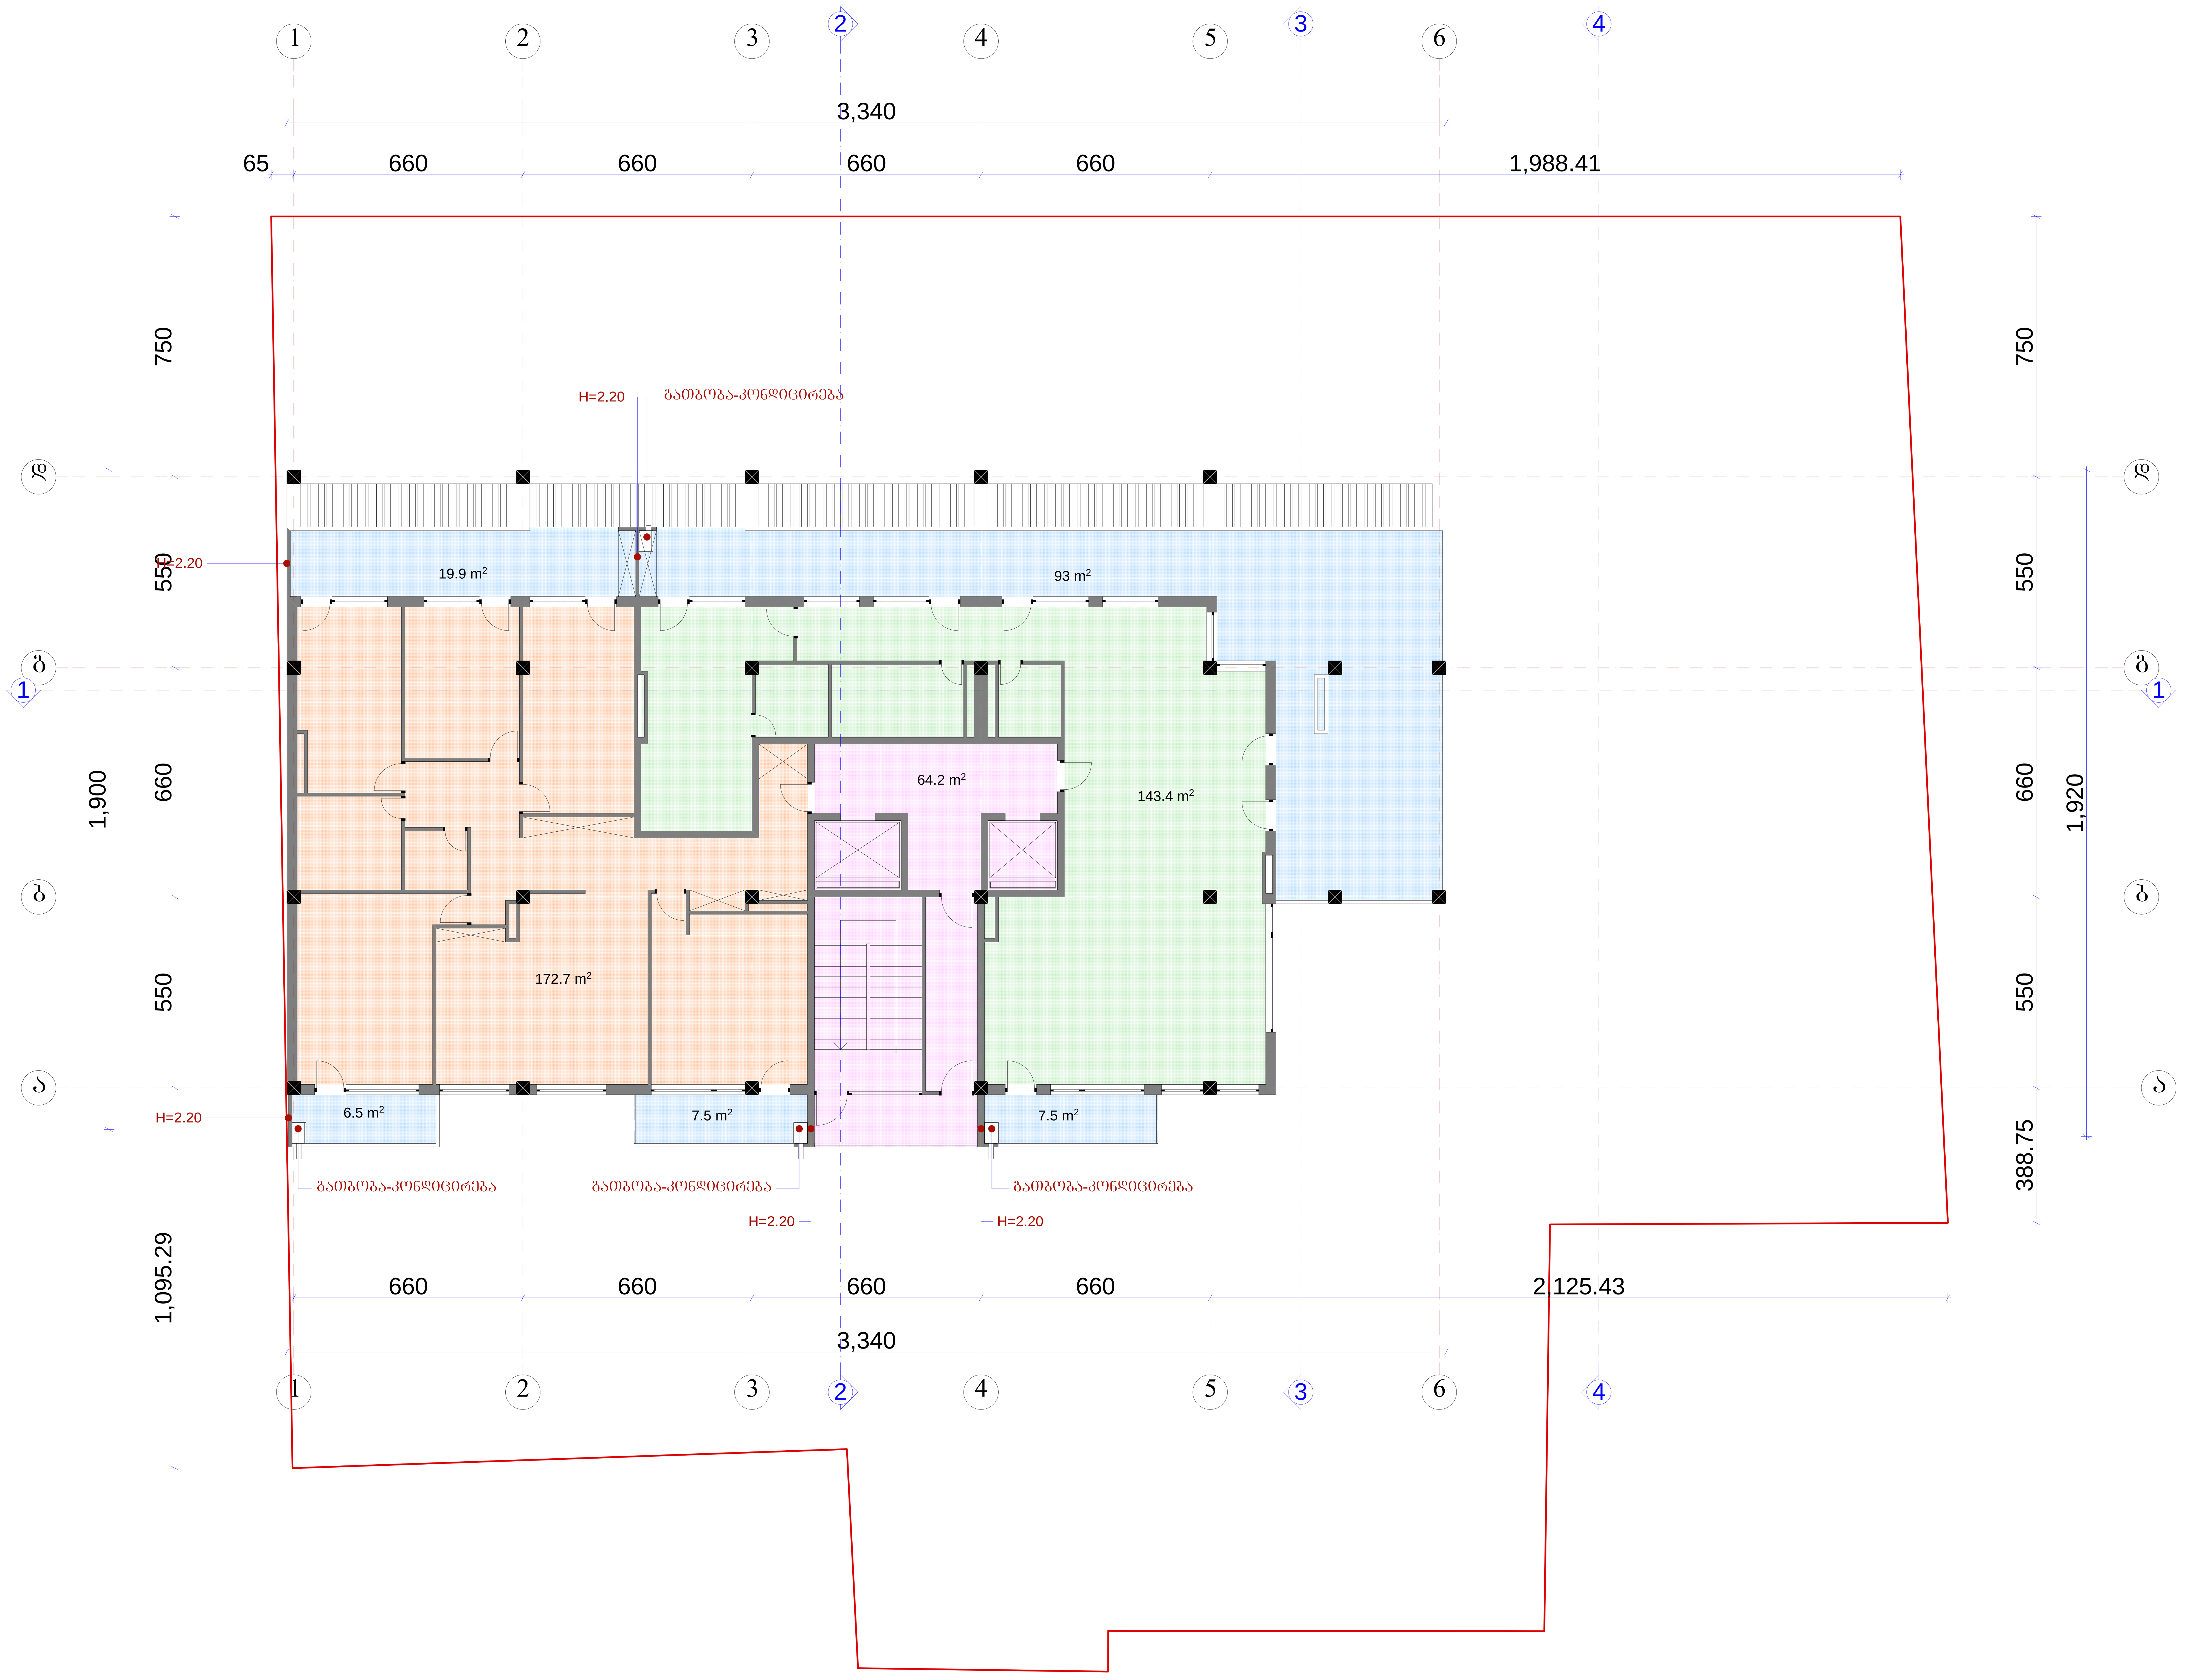

ფორმატი A-1	დაკვეთა №

შენიშვნები:

ნახაზის ყველა ცვლილება მშენებლობისას შეთანხმებული უნდა იყოს პროექტის ავტორთან.

ტექნიკურ-ეკონომიკური მაჩვენებლები:

ექსპლიკაცია :

პირობითი ნიშნები:

ნ –	– კედელი
–	– ტიხარი
–	– რიგელი
კ-ნ –	– დიაფრაგმა
ფ-ნ –	– კოლონა
მ-ნ –	– ღერძის ხაზი
ფარ-ნ –	– საკადასტრო საზღვარი

დამკვეთი

მისამართი ქ.თბილისი, ქუჩა ქავთარაძე №1 (ნაკვეთი 38/047)

პროექტის სახელწოდება
მრავალბინიანი საცხოვრებელი სახლი
(კორექტირებული)

თანამდებობა	გვარი	ხელმოწერა	თარიღი
დირექტორი	ო.ხუხაშვილი		27.10.2014
მთ.არქიტ.	ლ. ხუხაშვილი		
ავტორი	მ. აბაიშვილი		

შ.პ.ს. "არქ ქრიატიონ"
მისამართი:
ქ. თბილისი,
საბურთალოს ქ.№33

"Arc Creation" L.t.d.
adress:
#33, Saburtalo str.,
Tbilisi, Georgia
E_mail: <levan.khukhashvili@gmail.com>

მასშტაბი	1:100	ნახაზი: გეგმა 29.70 ნიშნულზე
თარიღი		

სტადია	ფურცელი	ფურცლები
პროექტი		

გეგმა 33.00 ნიშნულზე მ 1:100

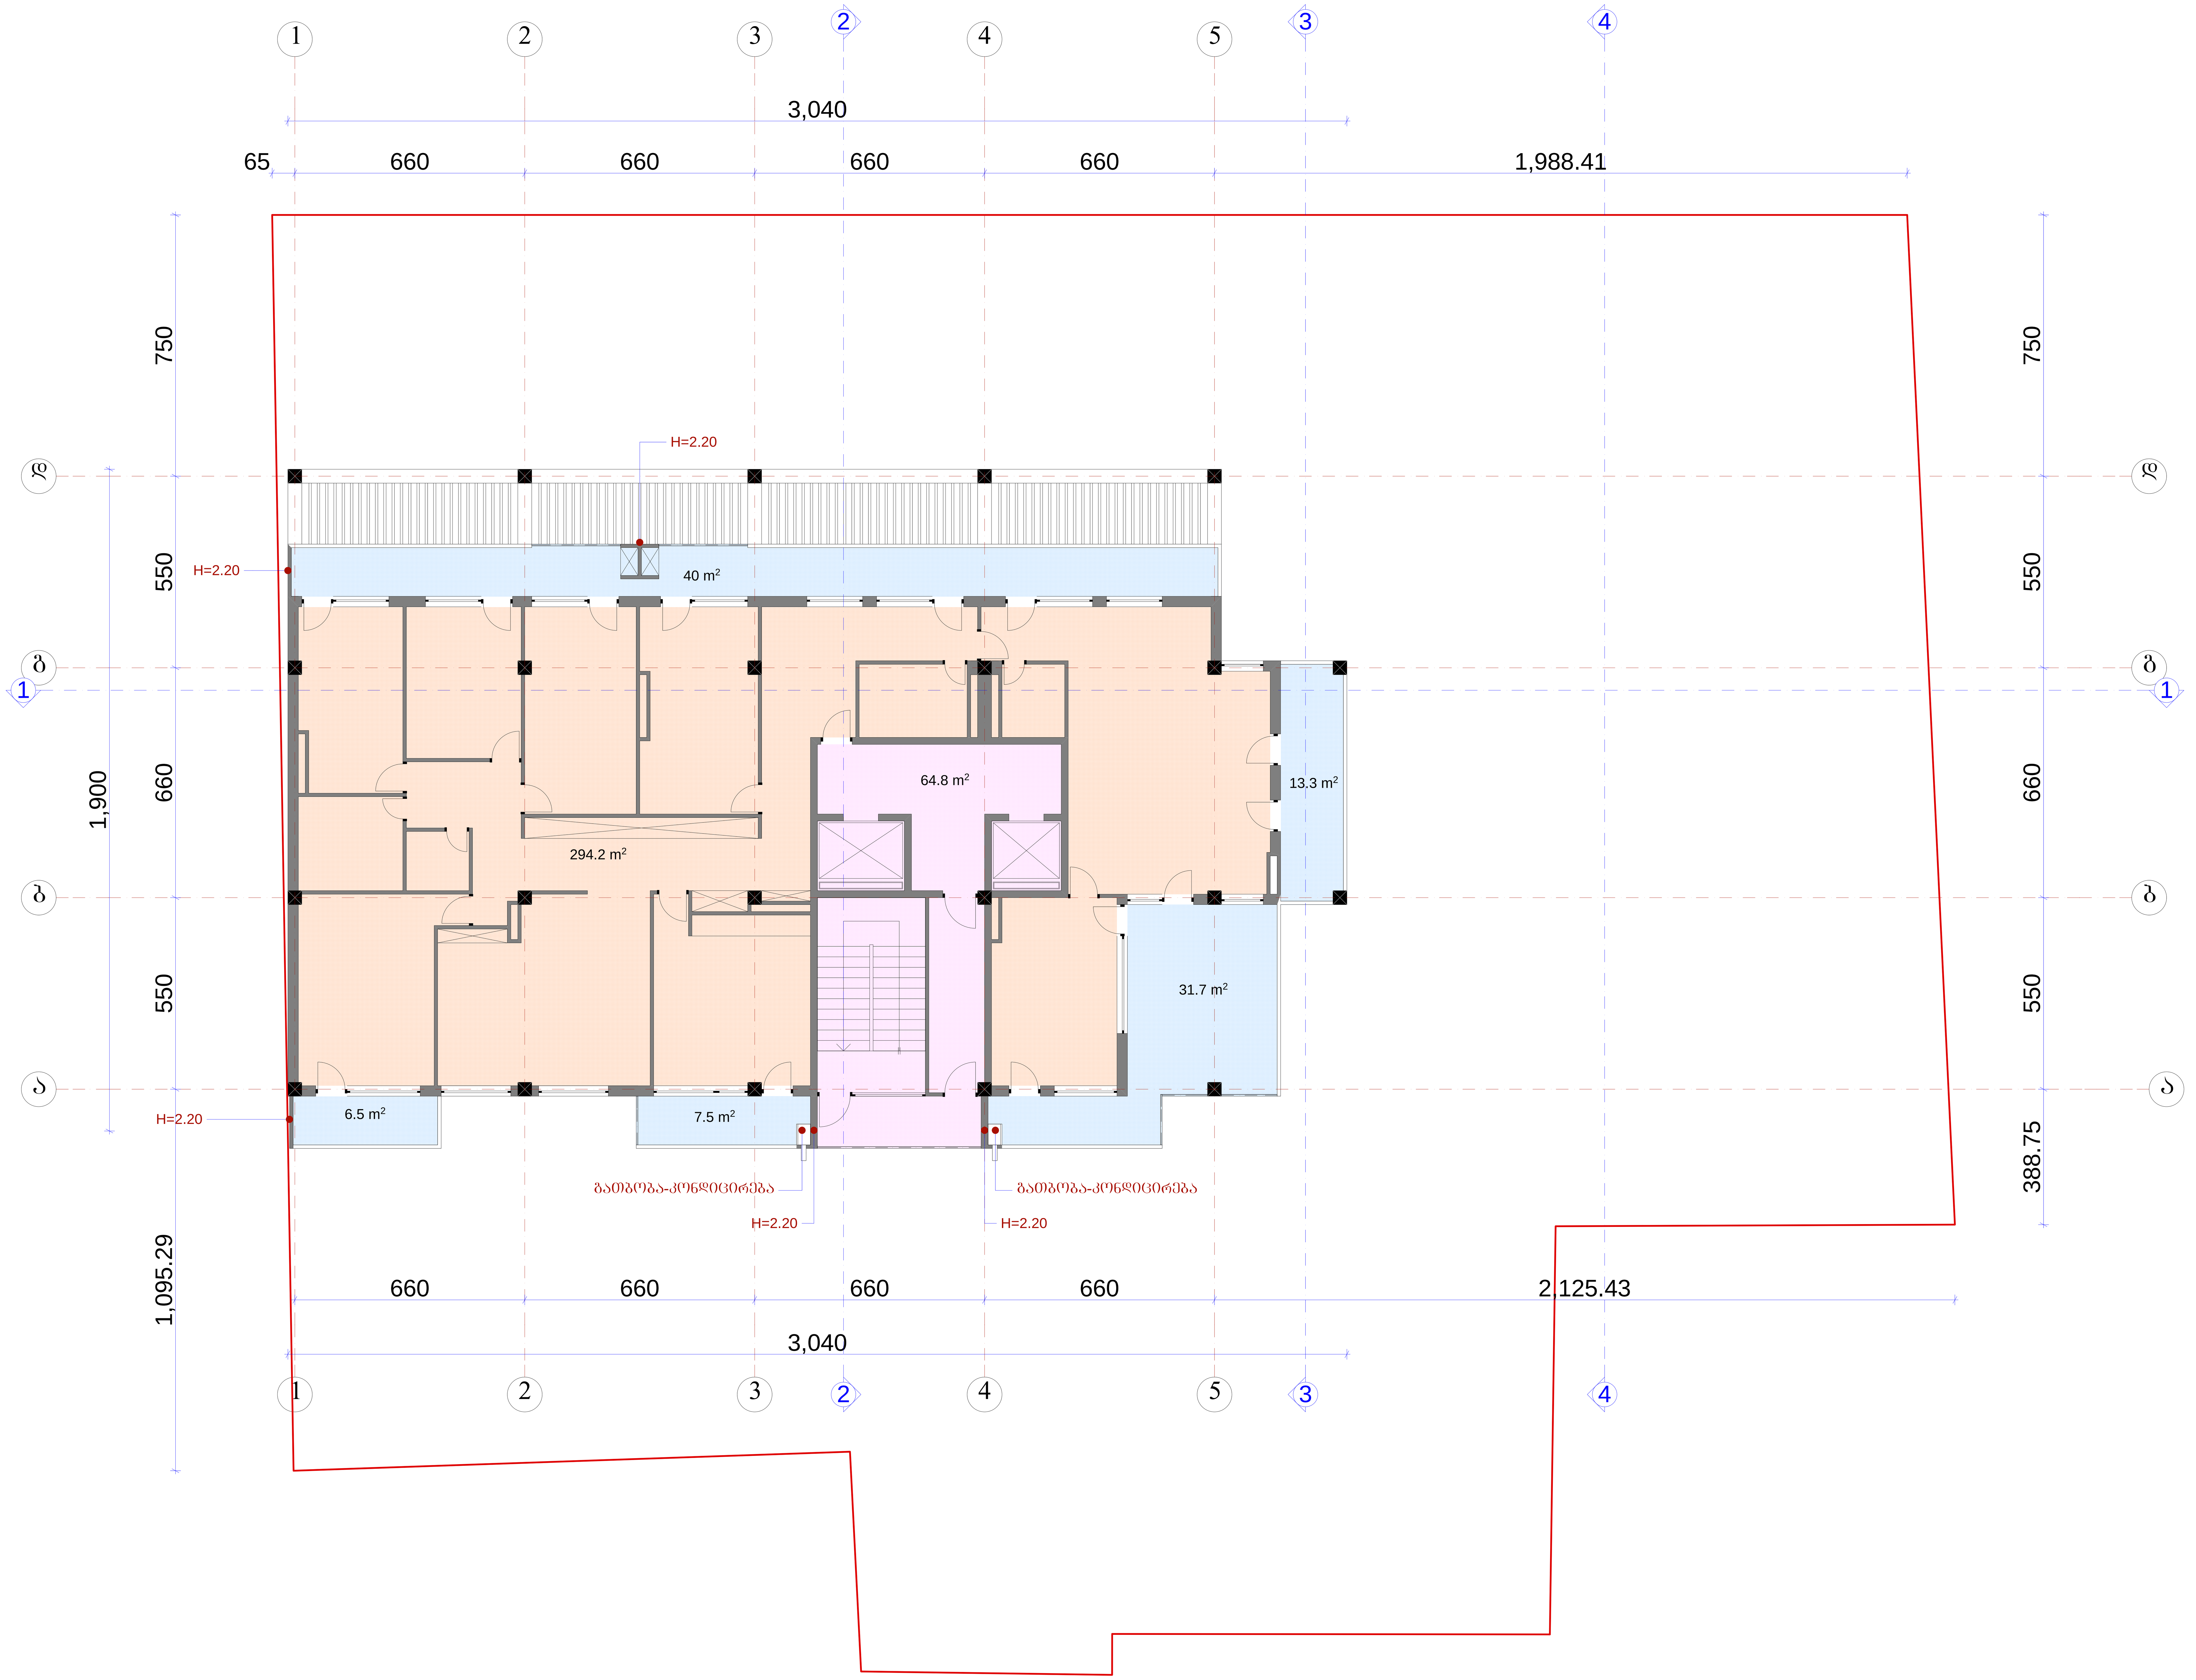

ფორმატი A-1	დაკვეთა №

შენიშვნები:

ნახაზის ყველა ცვლილება მშენებლობისას შეთანხმებული უნდა იყოს პროექტის ავტორთან.

ტექნიკურ-ეკონომიკური მაჩვენებლები:

ექსპლიკაცია :

პირობითი ნიშნები:

- ქ-ნ
- ფ-ნ
- მ-ნ
- ფარ-ნ
- კედელი
- ტიხარი
- რიგელი
- დიაფრაგმა
- კოლონა
- ღერძის ხაზი
- საკადასტრო საზღვარი

დამკვეთი

მისამართი ქ.თბილისი, ქუჩა ქავთარაძე №1 (ნაკვეთი 38/047)

პროექტის სახელწოდება

მრავალბინიანი საცხოვრებელი სახლი (კორექტირებული)

თანამდებობა	გვარი	ხელმოწერა	თარიღი
დირექტორი	ო.ხუხაშვილი		27.10.2014
მთ.არქიტ.	ლ. ხუხაშვილი		
ავტორი	მ. აბაიშვილი		

შ.პ.ს. "არქ ქრიატიონ"
მისამართი:
ქ. თბილისი,
საბურთალოს ქ.№33

"Arc Creation" L.t.d.
adress:
#33, Saburtalo str.,
Tbilisi, Georgia
E_mail: <levan.khukhashvili@gmail.com>

მასშტაბი	1:100	ნახაზი: გეგმა 33.00 ნიშნულზე
თარიღი		

სტადია	ფურცელი	ფურცლები
პროექტი		

გეგმა 36.30 ნიშნულზე მ 1:100

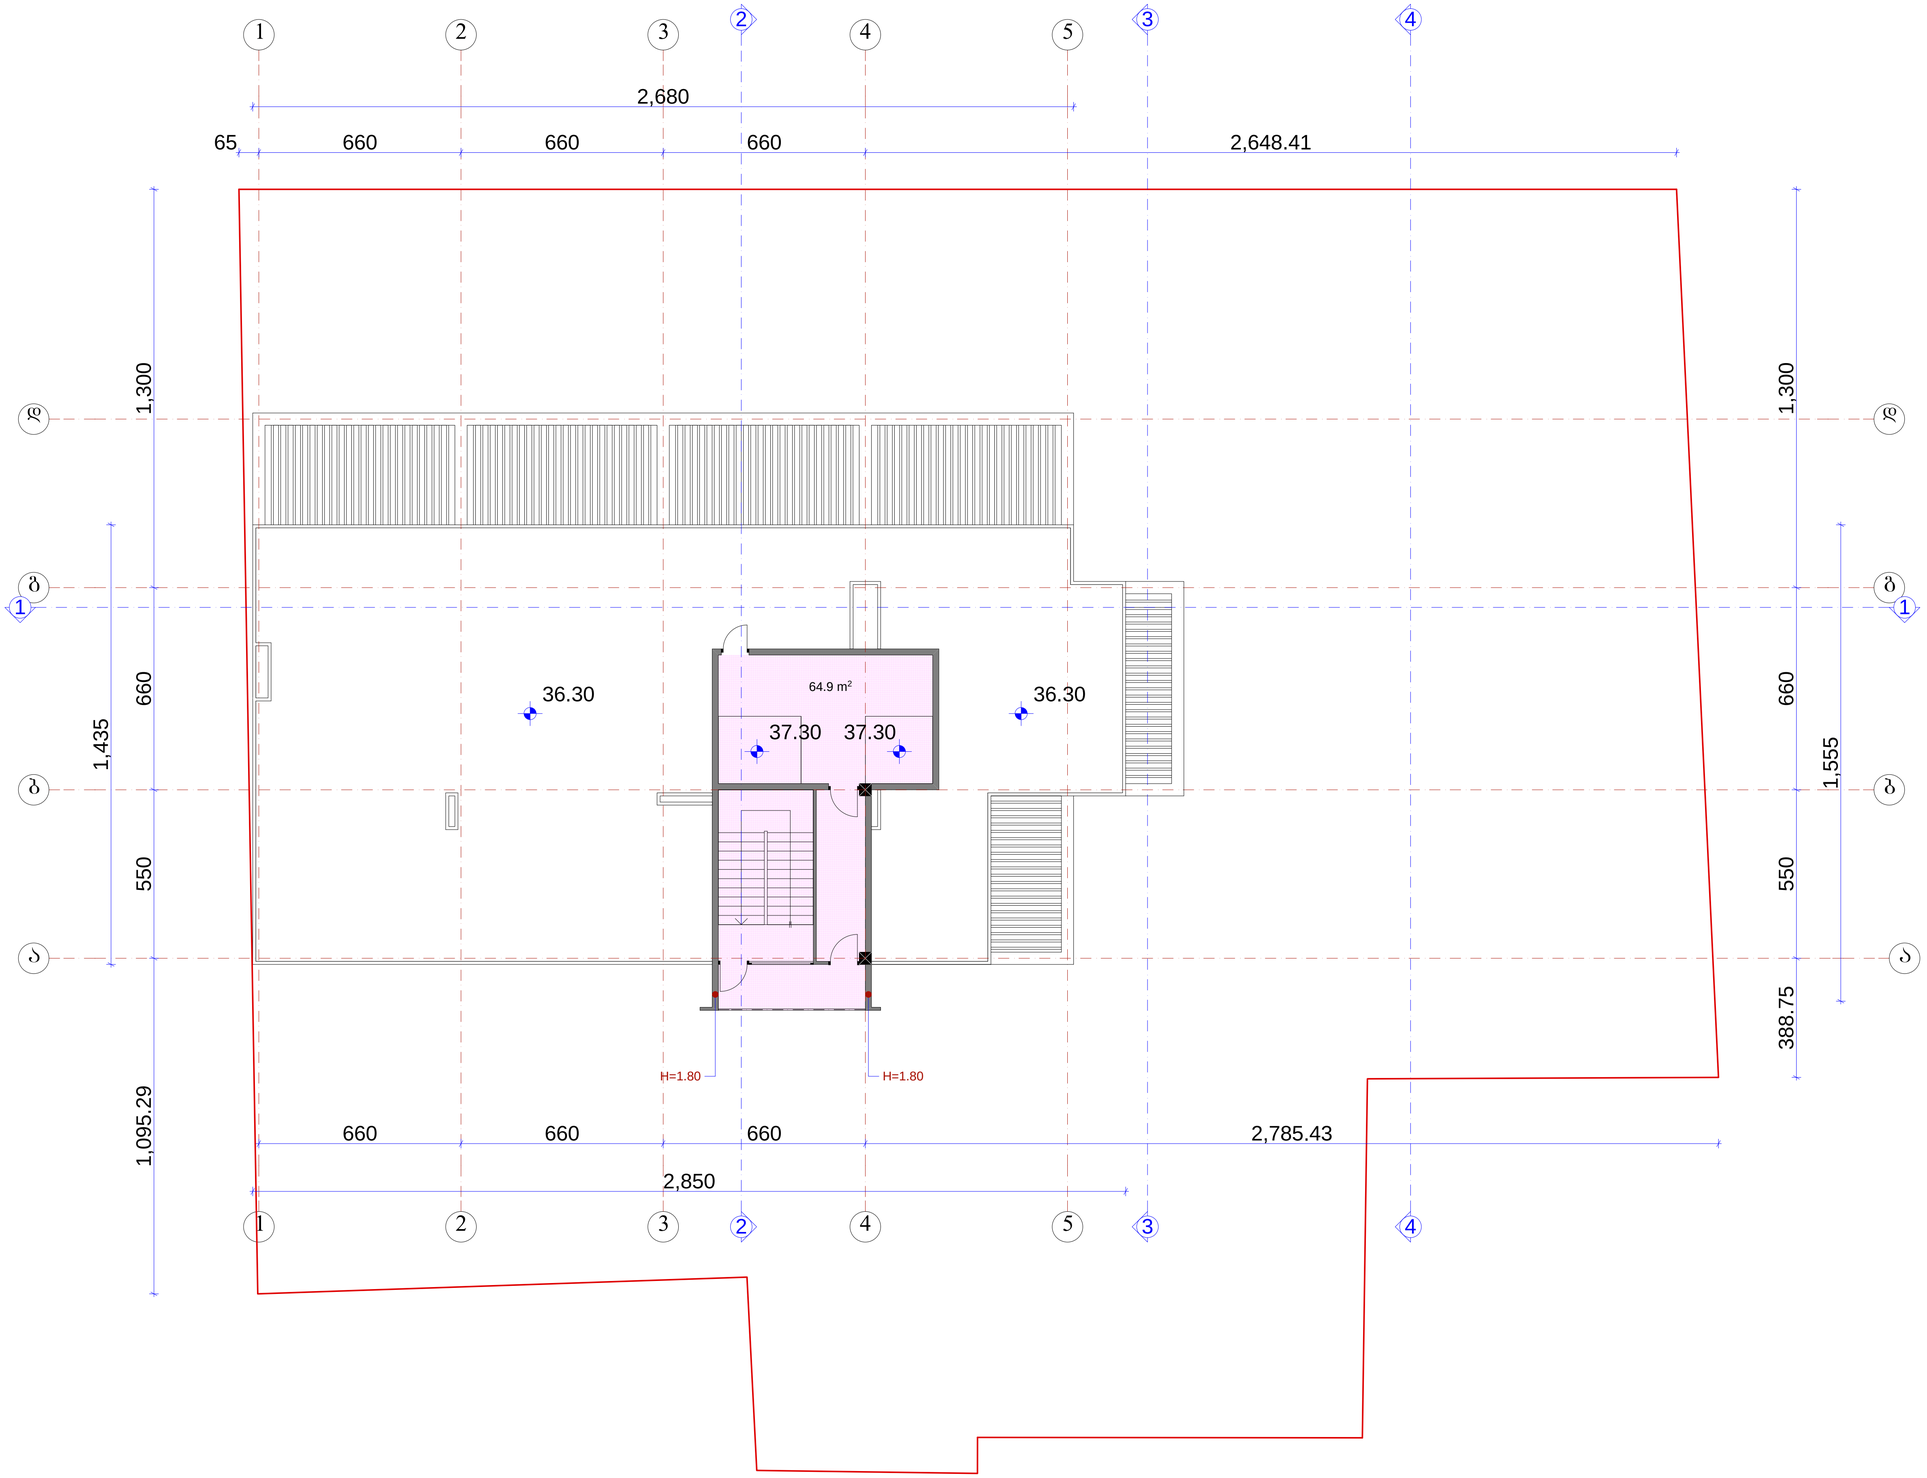

ფორმატი A-1 | დაკვეთა №

შენიშვნები:

ნახაზის ყველა ცვლილება მშენებლობისას შეთანხმებული უნდა იყოს პროექტის ავტორთან.

ტექნიკურ-ეკონომიკური მაჩვენებლები:

ექსპლიკაცია :

პირობითი ნიშნები:

- 6 –
- ქ-ნ –
- წ-ნ –
- მ-ნ –
- წარ-ნ –
- კედელი
- ტიხარი
- რიგელი
- დიაფრაგმა
- კოლონა
- ლერძის ხაზი
- საკადასტრო საზღვარი

დამკვეთი

მისამართი
ქ.თბილისი,
ჟეჩა ქავთარაძე №1 (ნაკვეთი 38/047)

პროექტის სახელწოდება
მრავალბინიანი საცხოვრებელი სახლი
(კორექტირებული)

თანამდებობა	გვარი	ხელმოწერა	თარიღი
დირექტორი	ო.ხუხაშვილი		27.10.2014
მთ.არქიტ.	ლ. ხუხაშვილი		
ავტორი	მ. აბაიშვილი		

შ.პ.ს. "არქ ქრიატიონ"
მისამართი:
ქ. თბილისი,
საბურთალოს ქ.№33

"Arc Creation" L.t.d.
adress:
#33, Saburtalo str.,
Tbilisi, Georgia
E_mail: <levan.khukhashvili@gmail.com>

მასშტაბი	1:100	ნახაზი: გეგმა 36.30 ნიშნულზე
თარიღი		

სტადია	ფურცელი	ფურცლები
პროექტი		

სახურავის გეგმა მ 1:100

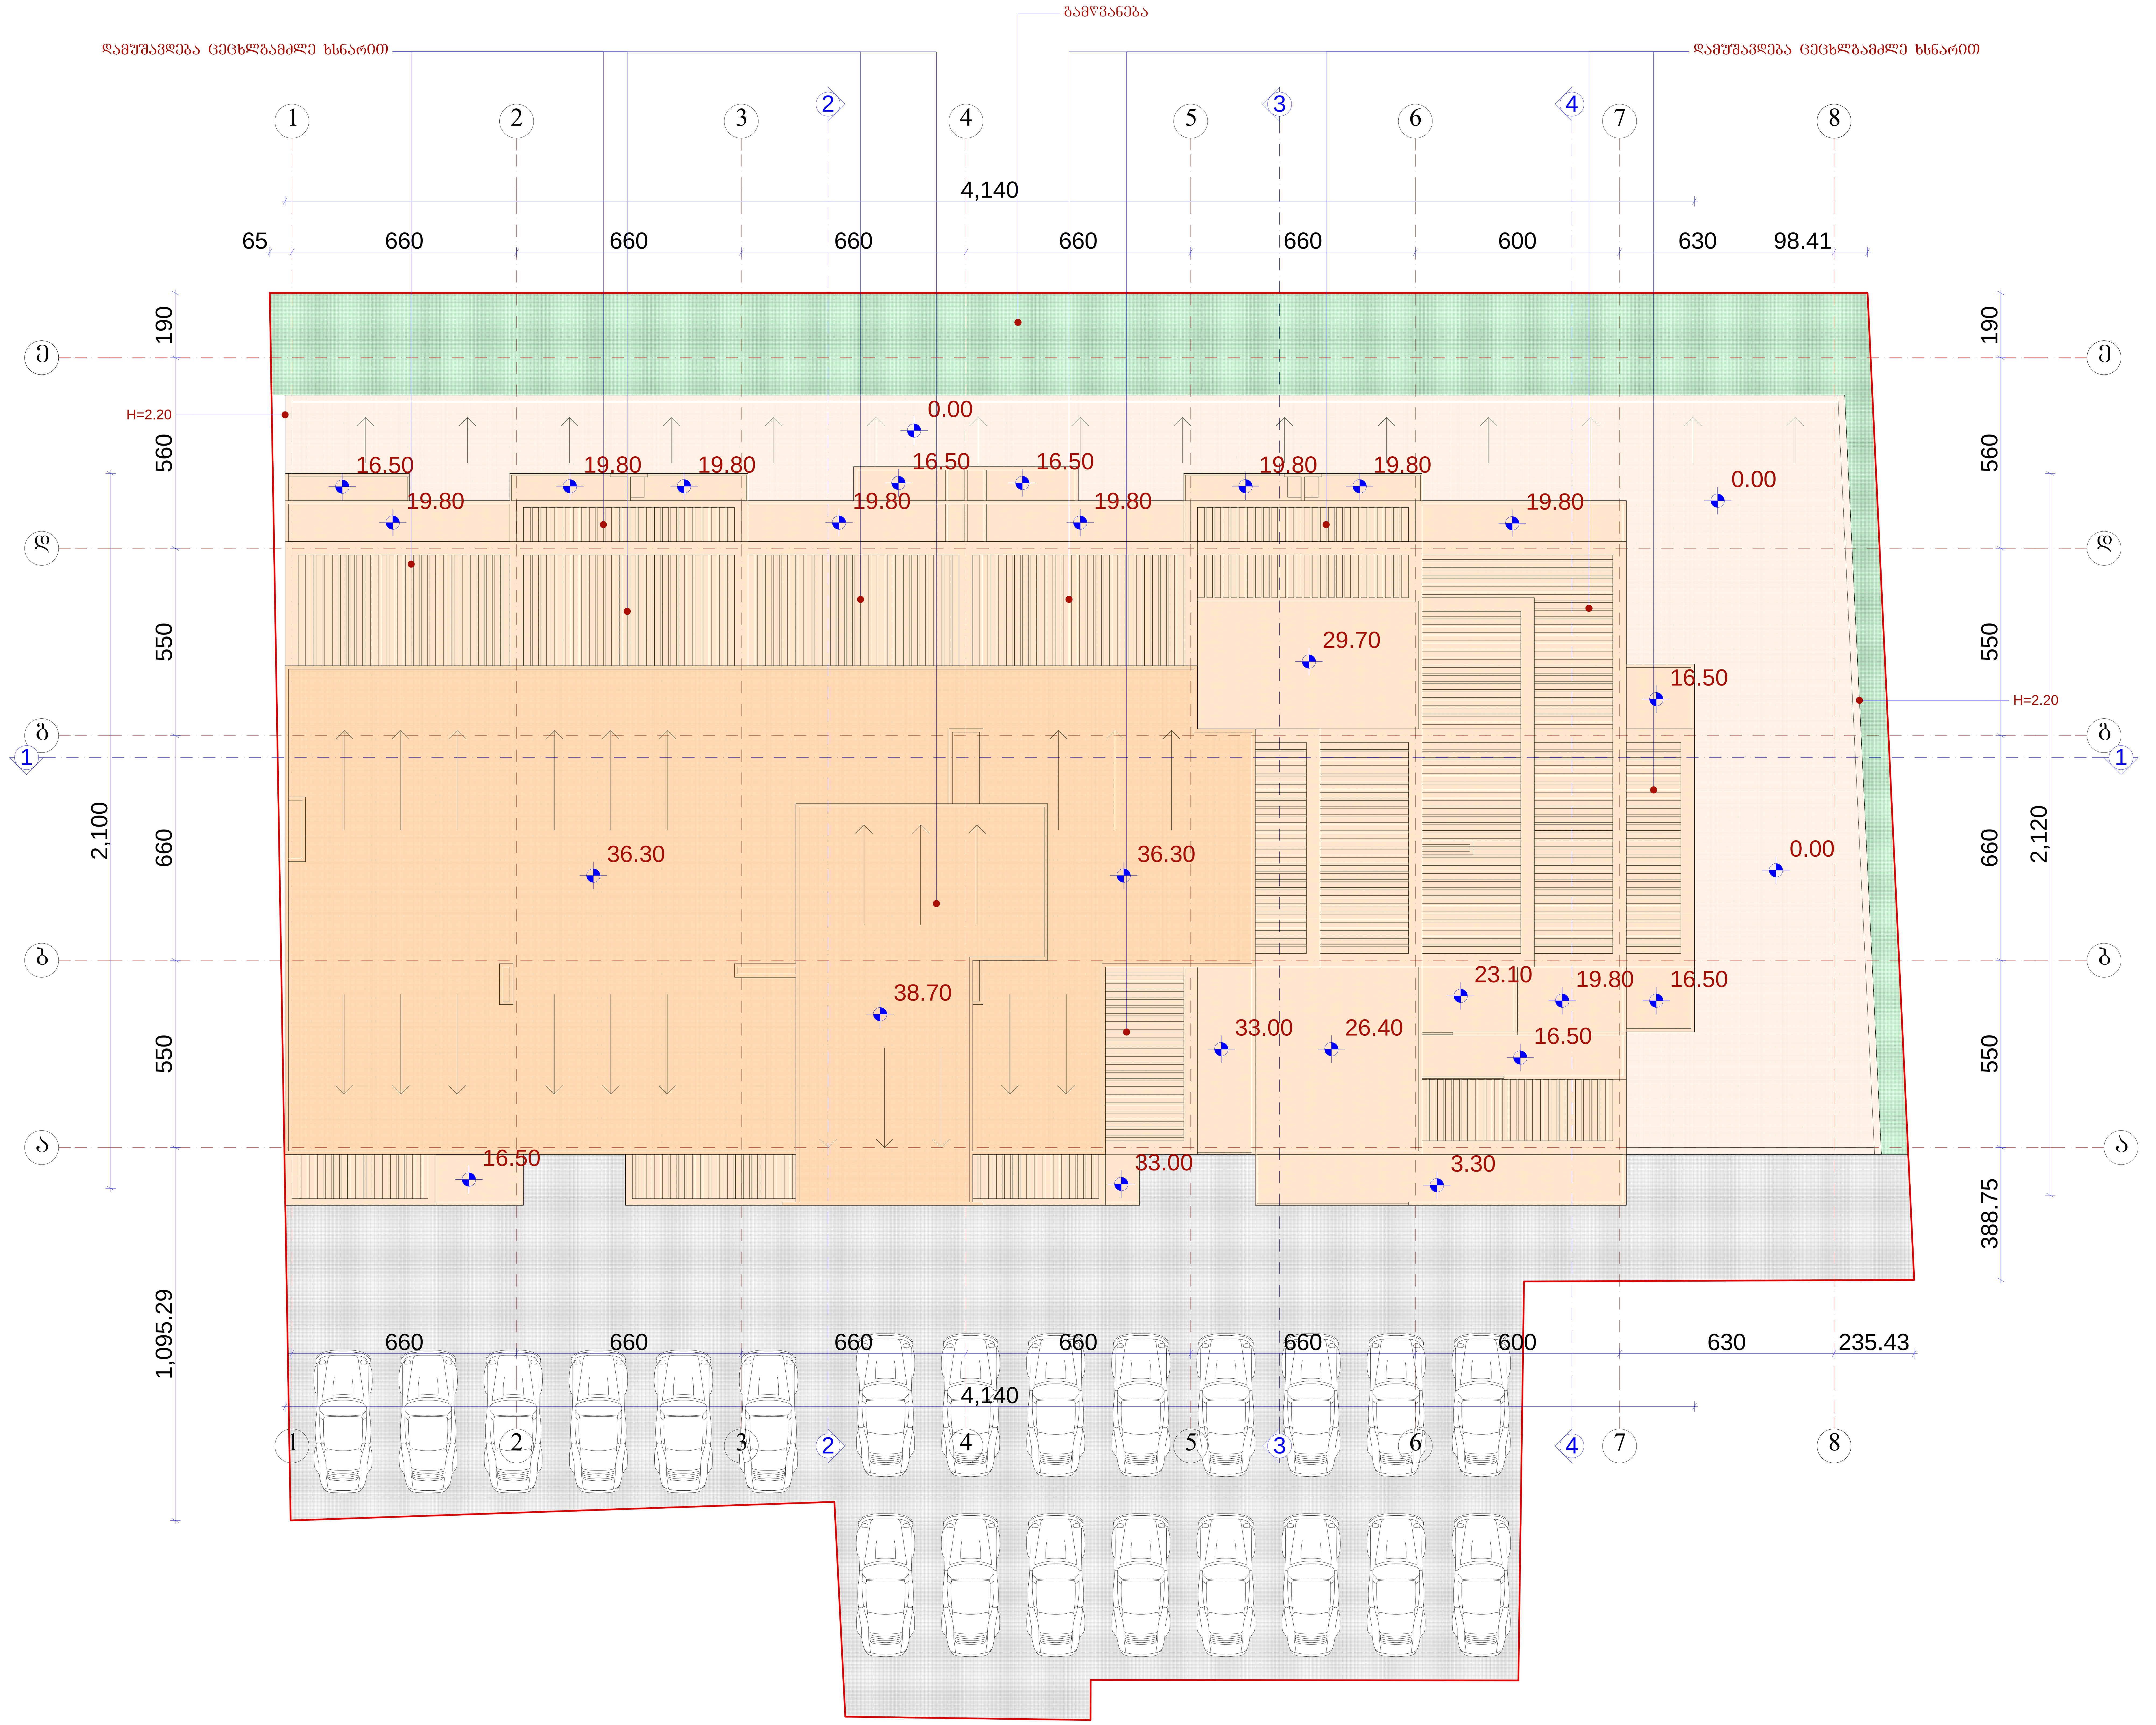

ფორმატი A-1	დაკვეთა №	

შენიშვნები:

ნახაზის ყველა ცვლილება მშენებლობისას შეთანხმებული უნდა იყოს პროექტის ავტორთან.

ტექნიკურ-ეკონომიკური მაჩვენებლები:

ექსპლიკაცია :

პირობითი ნიშნები:

—	— კედელი
—	— ტიხარი
—	— რიგელი
კ-ნ —	— დიაფრაგმა
ფ-ნ —	— კოლონა
მ-ნ —	— ღერძის ხაზი
ფარ-ნ —	— საკადასტრო საზღვარი

დამკვეთი

მისამართი ქ.თბილისი,
ქუჩა ქავთარაძე №1 (ნაკვეთი 38/047)

პროექტის სახელწოდება
მრავალბინიანი საცხოვრებელი სახლი
(კორექტირებული)

თანამდებობა	გვარი	ხელმოწერა	თარიღი
დირექტორი	ო.ხუხაშვილი		27.10.2014
მთ.არქიტ.	ლ. ხუხაშვილი		
ავტორი	მ. აბაიშვილი		

შ.პ.ს. "არქ ქრიატიონ"
მისამართი:
ქ. თბილისი,
საბურთალოს ქ.№33

"Arc Creation" L.t.d.
adress:
#33, Saburtalo str.,
Tbilisi, Georgia
E_mail: <levan.khukhashvili@gmail.com>

მასშტაბი	1:100	ნახაზი: სახურავის გეგმა
თარიღი		

სტადია	ფურცელი	ფურცლები
პროექტი		