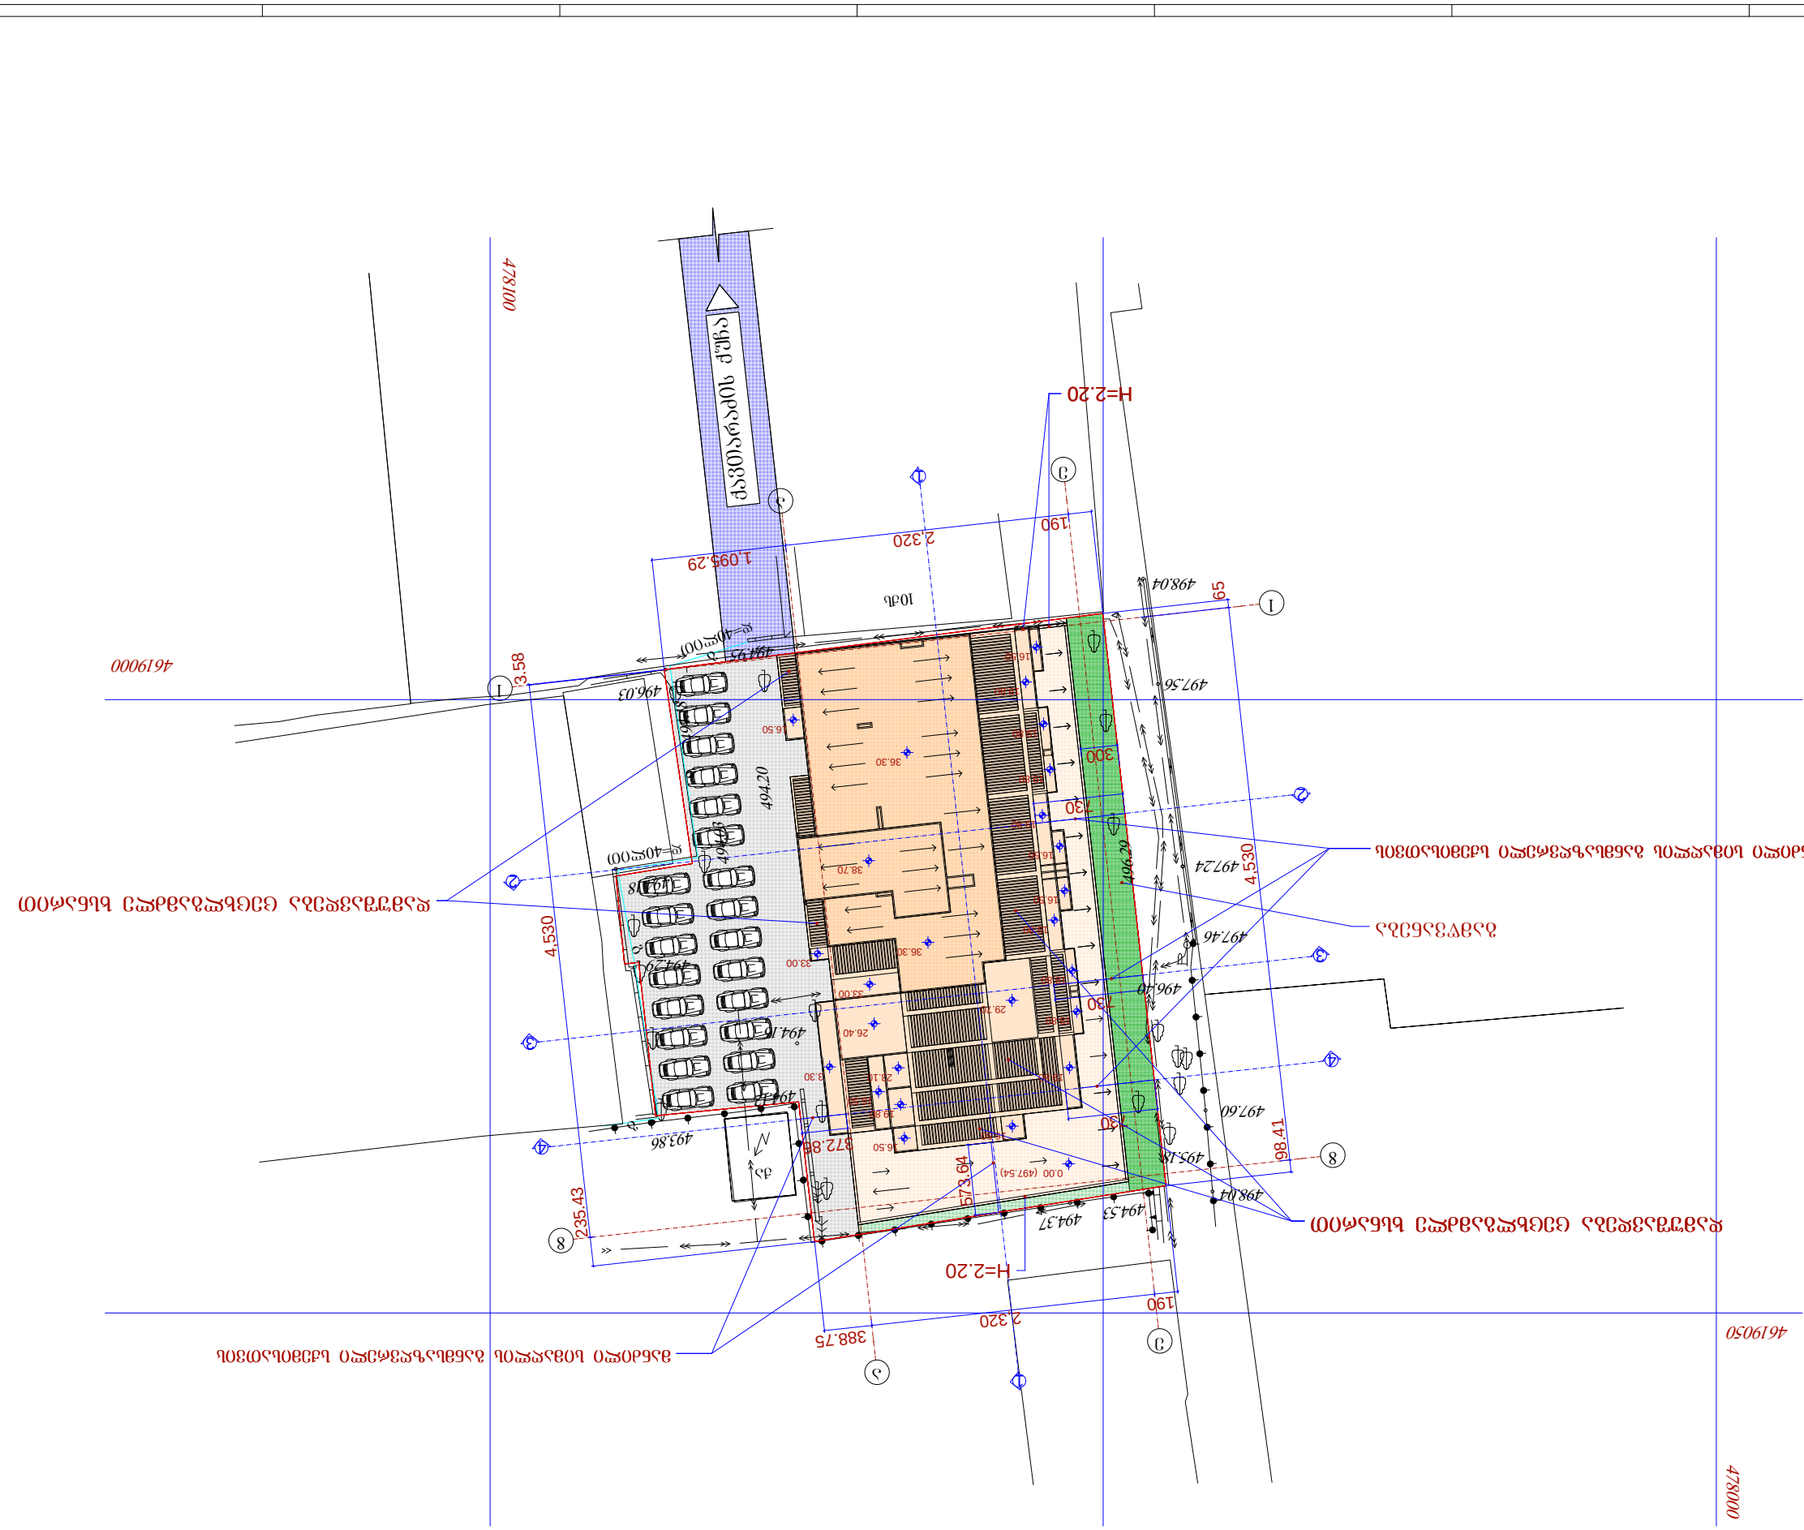
H=2.20
H=2.20
4619000
4619050
478100
478000
ქალაქის ტერიტორიის განაშენიანების რეგულირების გეგმა
ტერიტორიის ზონირების რუკა
ტერიტორიის ზონირების რეგულირების გეგმა
ტერიტორიის ზონირების რეგულირების გეგმა
ტერიტორიის ზონირების რეგულირების გეგმ

ჭრილი 1-1 სიმაღლის განმსაზღვრელი სქემა მ 1:100

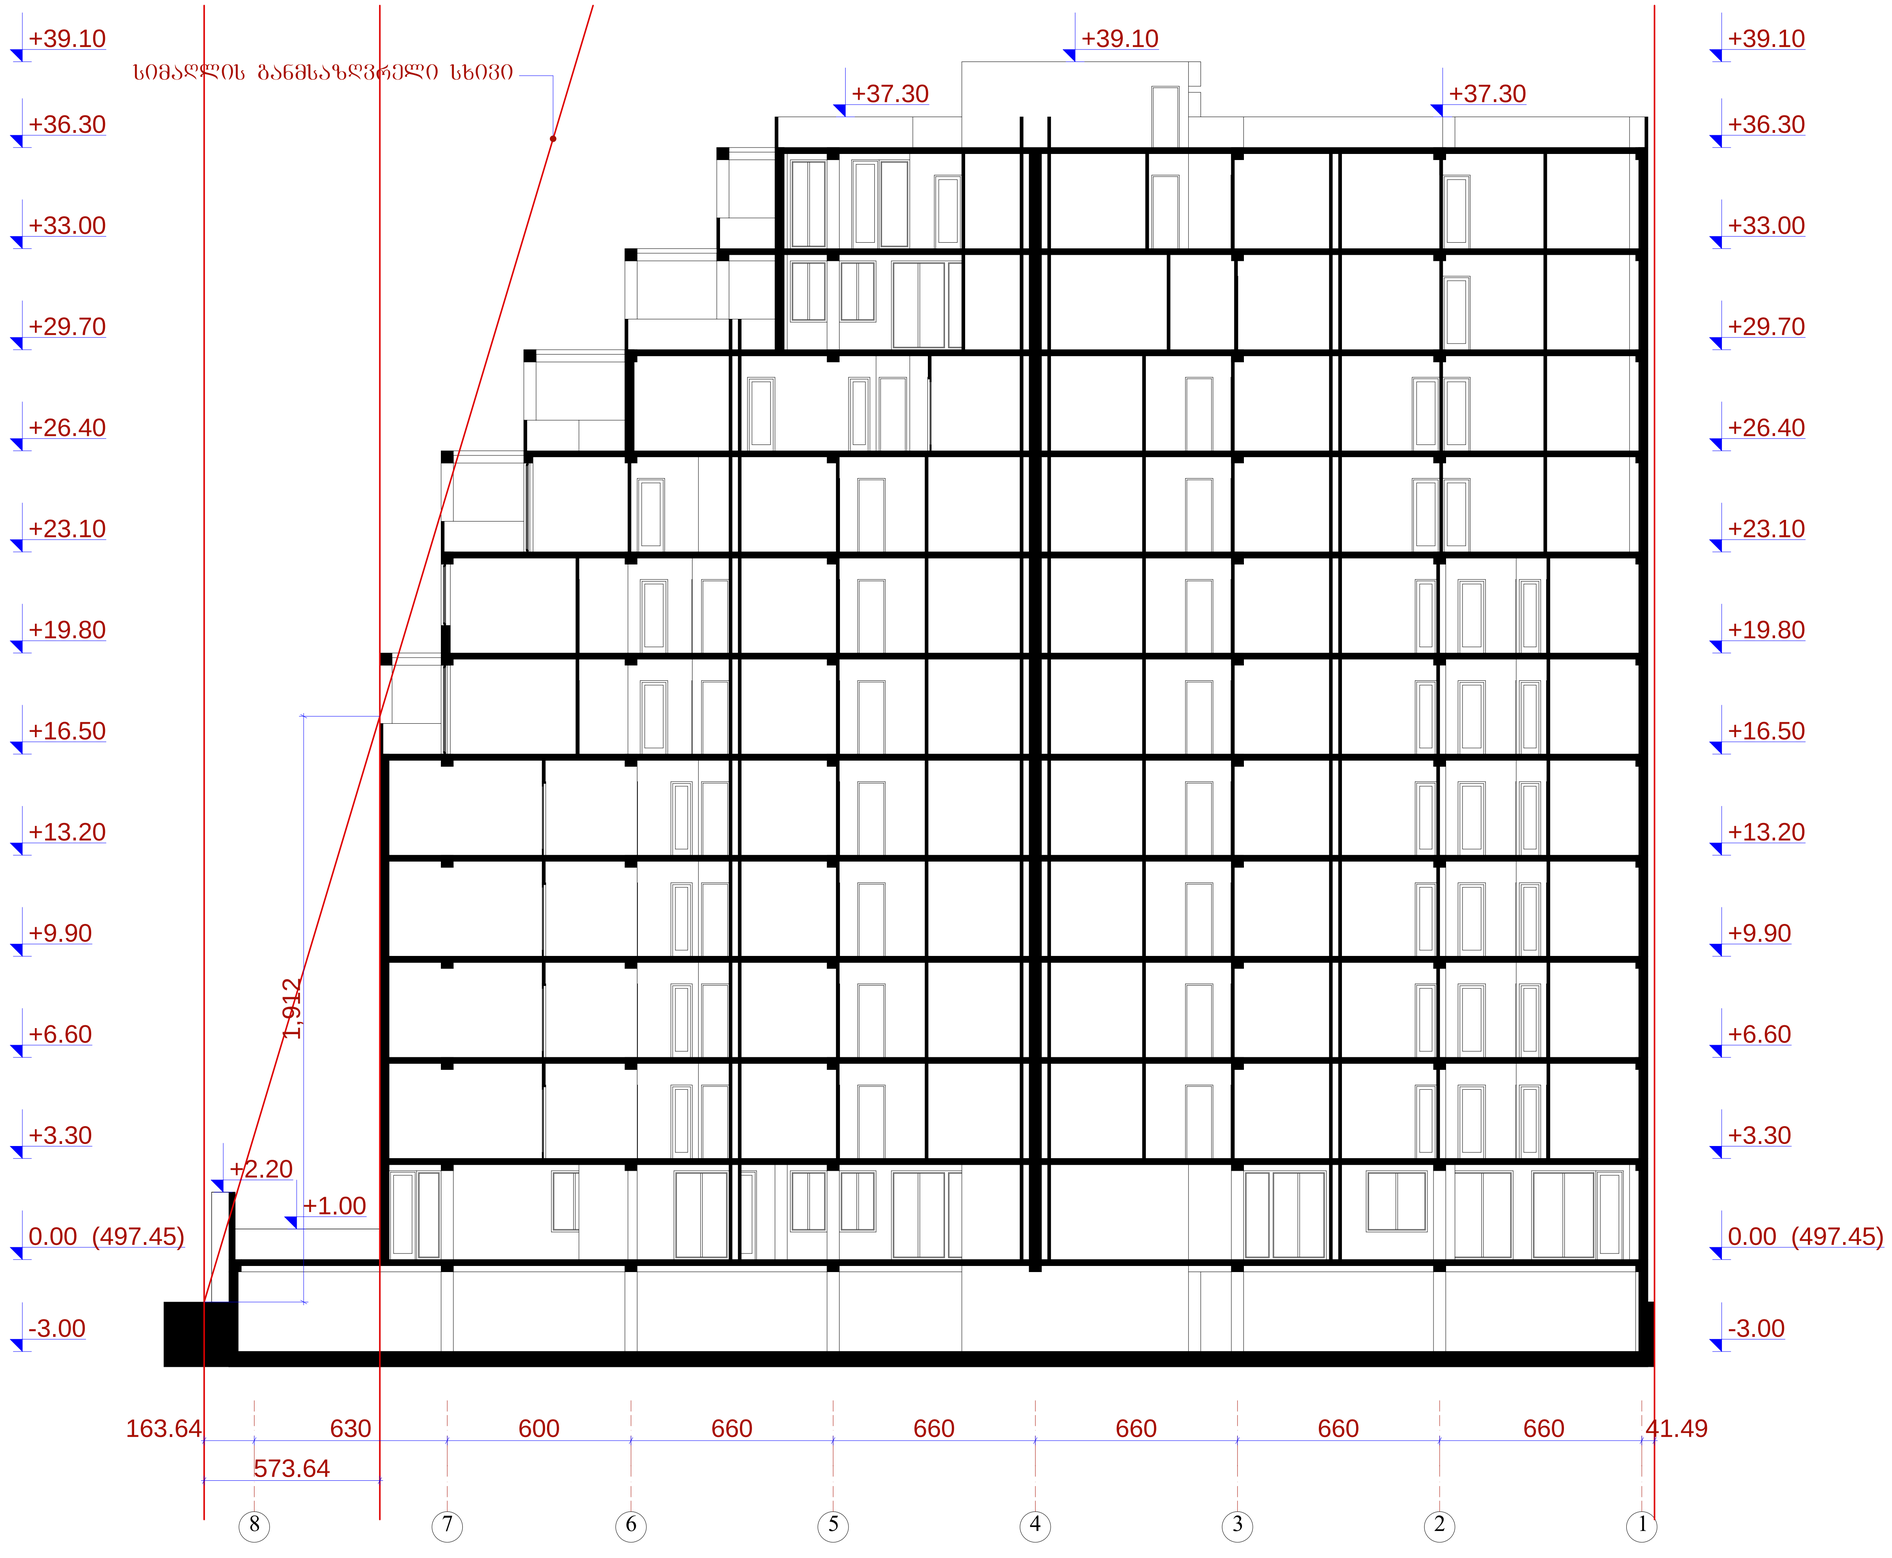

ფორმატი A-1 | დაკვეთა №

შენიშვნები:

ნახაზის ყველა ცვლილება მშენებლობისას შეთანხმებული უნდა იყოს პროექტის ავტორთან.

ტექნიკურ-ეკონომიკური მაჩვენებლები:

ექსპლიკაცია :

პირობითი ნიშნები:

6 –	– კედელი
+ –	– ტიხარი
+ –	– რიგელი
კ-ნ –	– დიაფრაგმა
შ-ნ –	– კოლონა
მ-ნ –	– ღერძის ხაზი
შარ-ნ –	– საანგარიშო სართული

დამკვეთი

მისამართი: ქ.თბილისი, ჭუჭა ქავთარაძე №1 (ნაკვეთი 38/047)

პროექტის სახელწოდება: მრავალბინიანი საცხოვრებელი სახლი (კორექტირებული)

თანამდებობა	გვარი	ხელმოწერა	თარიღი
დირექტორი	ო.ხუხაშვილი		27.10.2014
მთ.არქიტ.	ლ. ხუხაშვილი		
ავტორი	მ. აბაიშვილი		

შ.პ.ს. "არქ ქრეატიონ"
მისამართი:
ქ. თბილისი,
საბურთალოს ქ.№33

"Arc Creation" L.t.d.
adress:
#33, Saburtalo str.,
Tbilisi, Georgia
E_mail: <levan.khukhashvili@gmail.com>

მასშტაბი	1:100	ნახაზი: ჭრილი 1-1 სიმაღლის განმსაზღვრელი სქემა
თარიღი		

სტადია	ფურცელი	ფურცლები
პროექტი		

ჭრილი 2-2 სიმაღლის განმსაზღვრელი სქემა მ 1:100

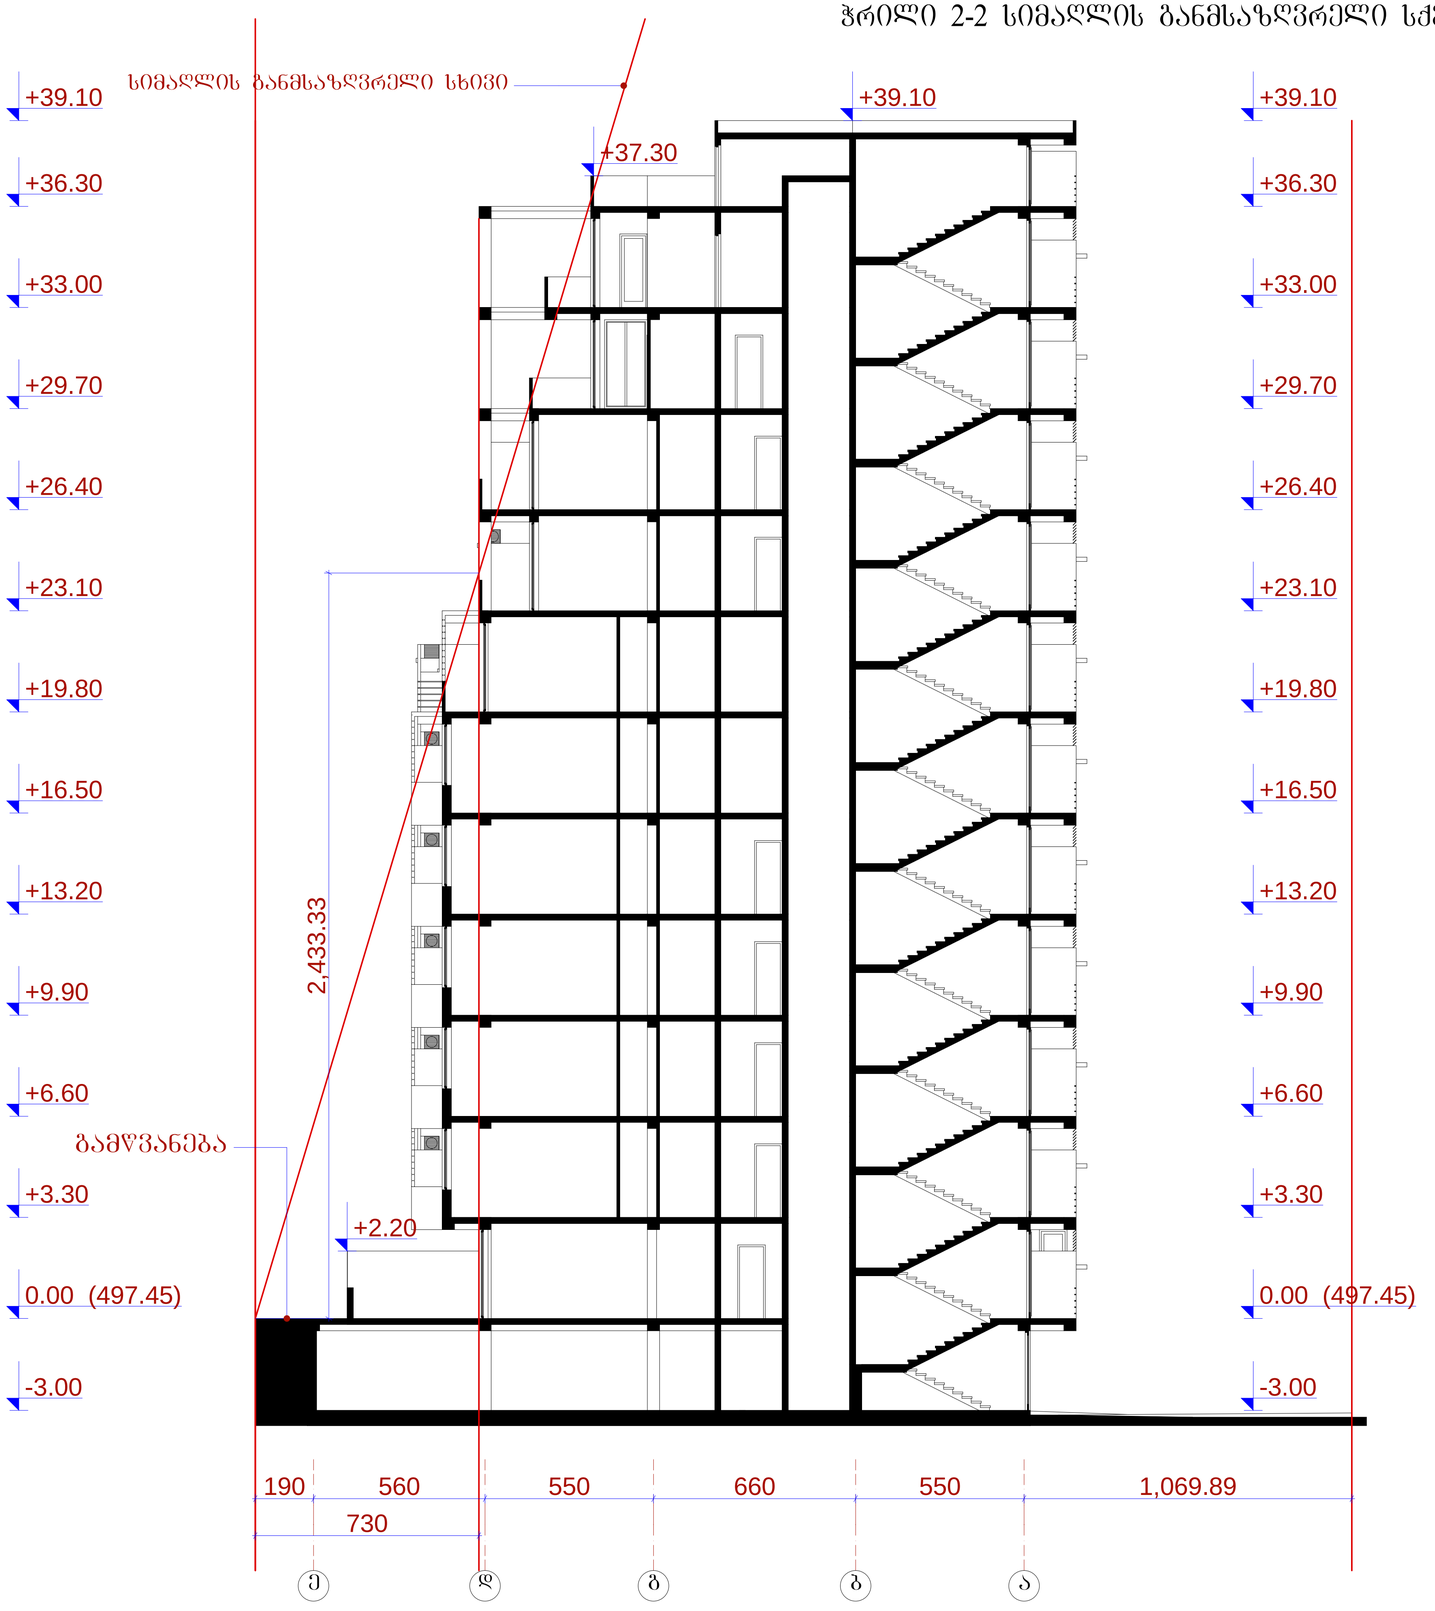

ფორმატი A-1 | დაკვეთა №

შენიშვნები:

ნახაზის ყველა ცვლილება მშენებლობისას შეთანხმებული უნდა იყოს პროექტის ავტორთან.

ტექნიკურ-ეკონომიკური მაჩვენებლები:

ექსპლიკაცია :

პირობითი ნიშნები:

6 –	– კედელი
–	– ტიხარი
–	– რიგელი
ქ-ნ –	– დიაფრაგმა
წ-ნ –	– კოლონა
მ-ნ –	– დერძის ხაზი
წარ-ნ –	– საკადასტრო საზღვარი

დამკვეთი

მისამართი: ქ.თბილისი, ჭუბა ქავთარაძე №1 (ნაკვეთი 38/047)

პროექტის სახელწოდება

მრავალბინიანი საცხოვრებელი სახლი
(კორექტირებული)

ოანაწილება	გვარი	ხელმოწერა	თარიღი
დირექტორი	ო.ხუხაშვილი		27.10.2014
მთ.არქიტ.	დ. ხუხაშვილი		
ავტორი	მ. აბაიშვილი		

შ.პ.ს. "არქ ქრიატიონ"
მისამართი:
ქ. თბილისი,
საბურთალოს ქ.№33

"Arc Creation" L.t.d.
adress:
#33, Saburtalo str.,
Tbilisi, Georgia
E_mail: <levan.khukhashvili@gmail.com>

მასშტაბი	1:100	ნახაზი: ჭრილი 2-2 სიმაღლის განმსაზღვრელი სქემა
თარიღი		

სტადია	ფურცელი	ფურცლები
პროექტი		

ჭრილი 3-3 სიმაღლის განმსაზღვრელი სქემა მ 1:100

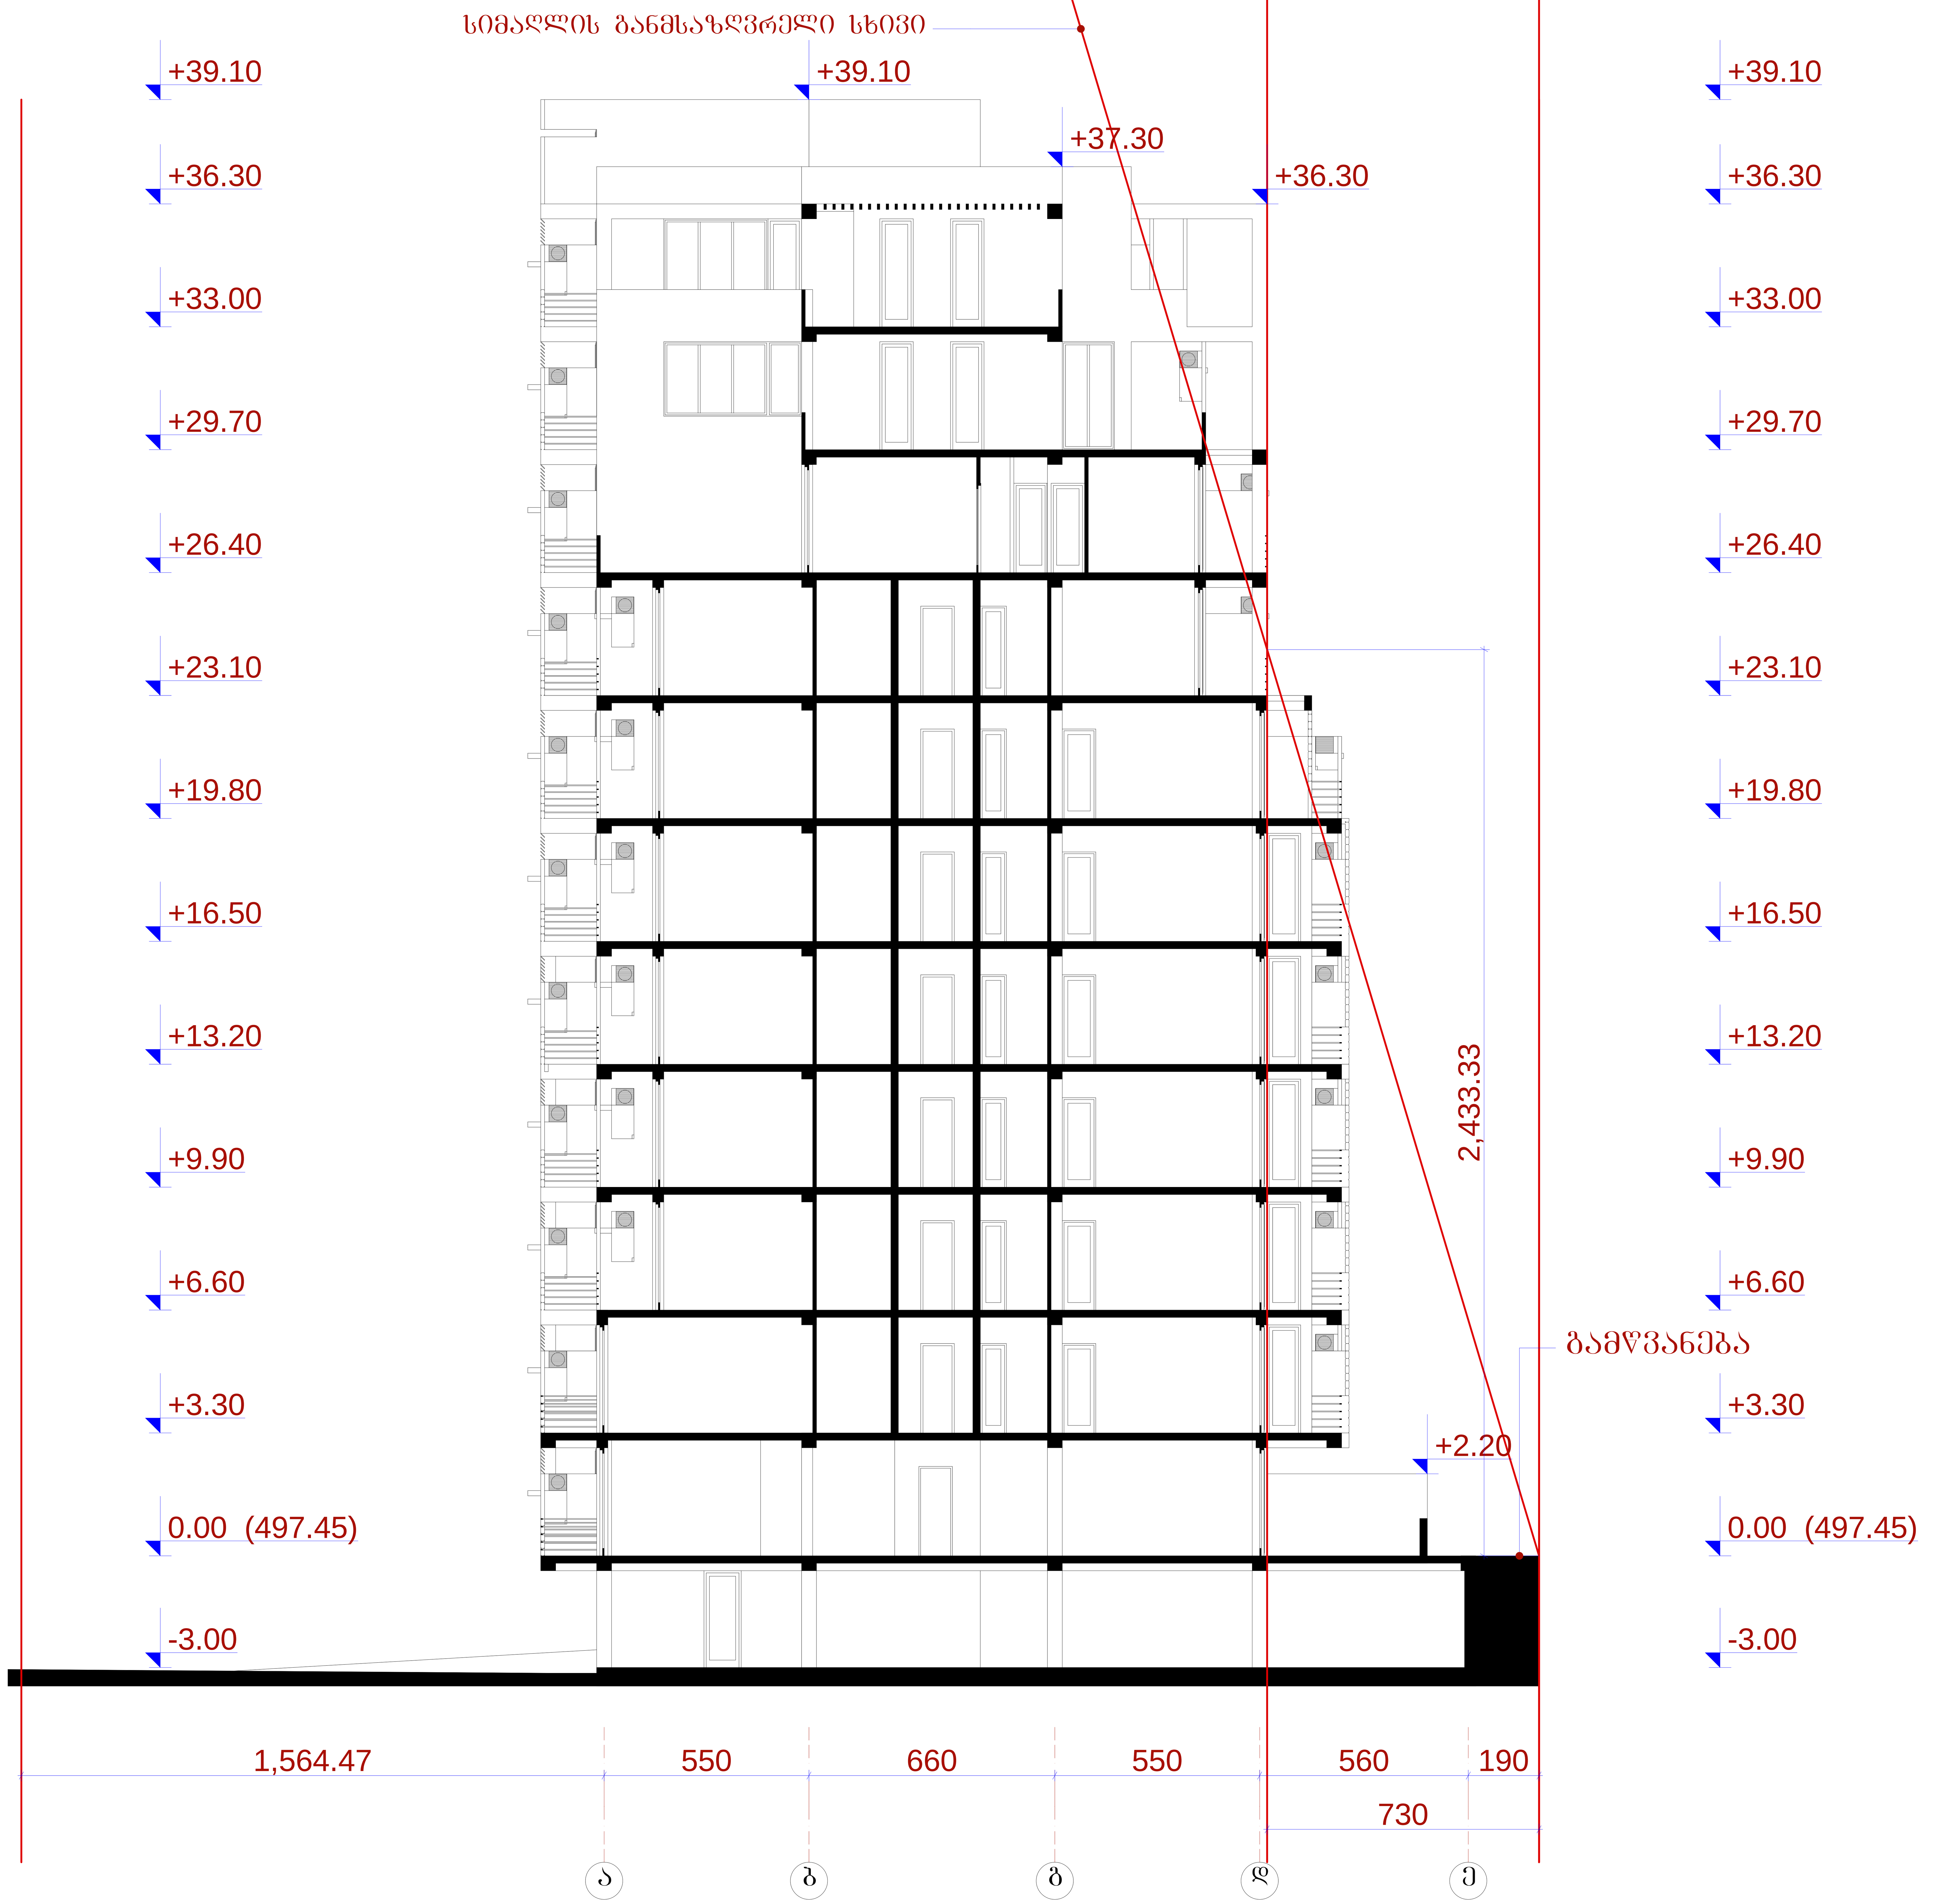

ფორმატი A-1	დაკვეთა №

შენიშვნები:

ნახაზის ყველა ცვლილება მშენებლობისას შეთანხმებული უნდა იყოს პროექტის ავტორთან.

ტექნიკურ-ეკონომიკური მაჩვენებლები:

ექსპლიკაცია :

პირობითი ნიშნები:

- კედელი
- ტიხარი
- რიგელი
- დიაფრაგმა
- კოლონა
- ღერძის ხაზი
- საკადასტრო საზღვარი

ქ-ნ –
ფ-ნ –
მ-ნ –
ფარ-ნ –

დამკვეთი

მისამართი ქ.თბილისი, ქუჩა ქავთარაძე №1 (ნაკვეთი 38/047)

პროექტის სახელწოდება
მრავალბინიანი საცხოვრებელი სახლი
(კორექტირებული)

თანამდებობა	გვარი	ხელმოწერა	თარიღი
დირექტორი	ო.ხუხაშვილი		27.10.2014
მთ.არქიტ.	ლ. ხუხაშვილი		
ავტორი	მ. აბაიშვილი		

შ.პ.ს. "არქ ქრიატიონ"
მისამართი:
ქ. თბილისი,
საბურთალოს ქ.№33

"Arc Creation" L.t.d.
adress:
#33, Saburtalo str.,
Tbilisi, Georgia
E_mail: <levan.khukhashvili@gmail.com>

მასშტაბი	1:100	ნახაზი: ჭრილი 3-3 სიმაღლის განმსაზღვრელი სქემა
თარიღი		

სტადია	ფურცელი	ფურცლები
პროექტი		

ჭრილი 4-4 სიმაღლის განმსაზღვრელი სქემა მ 1:100

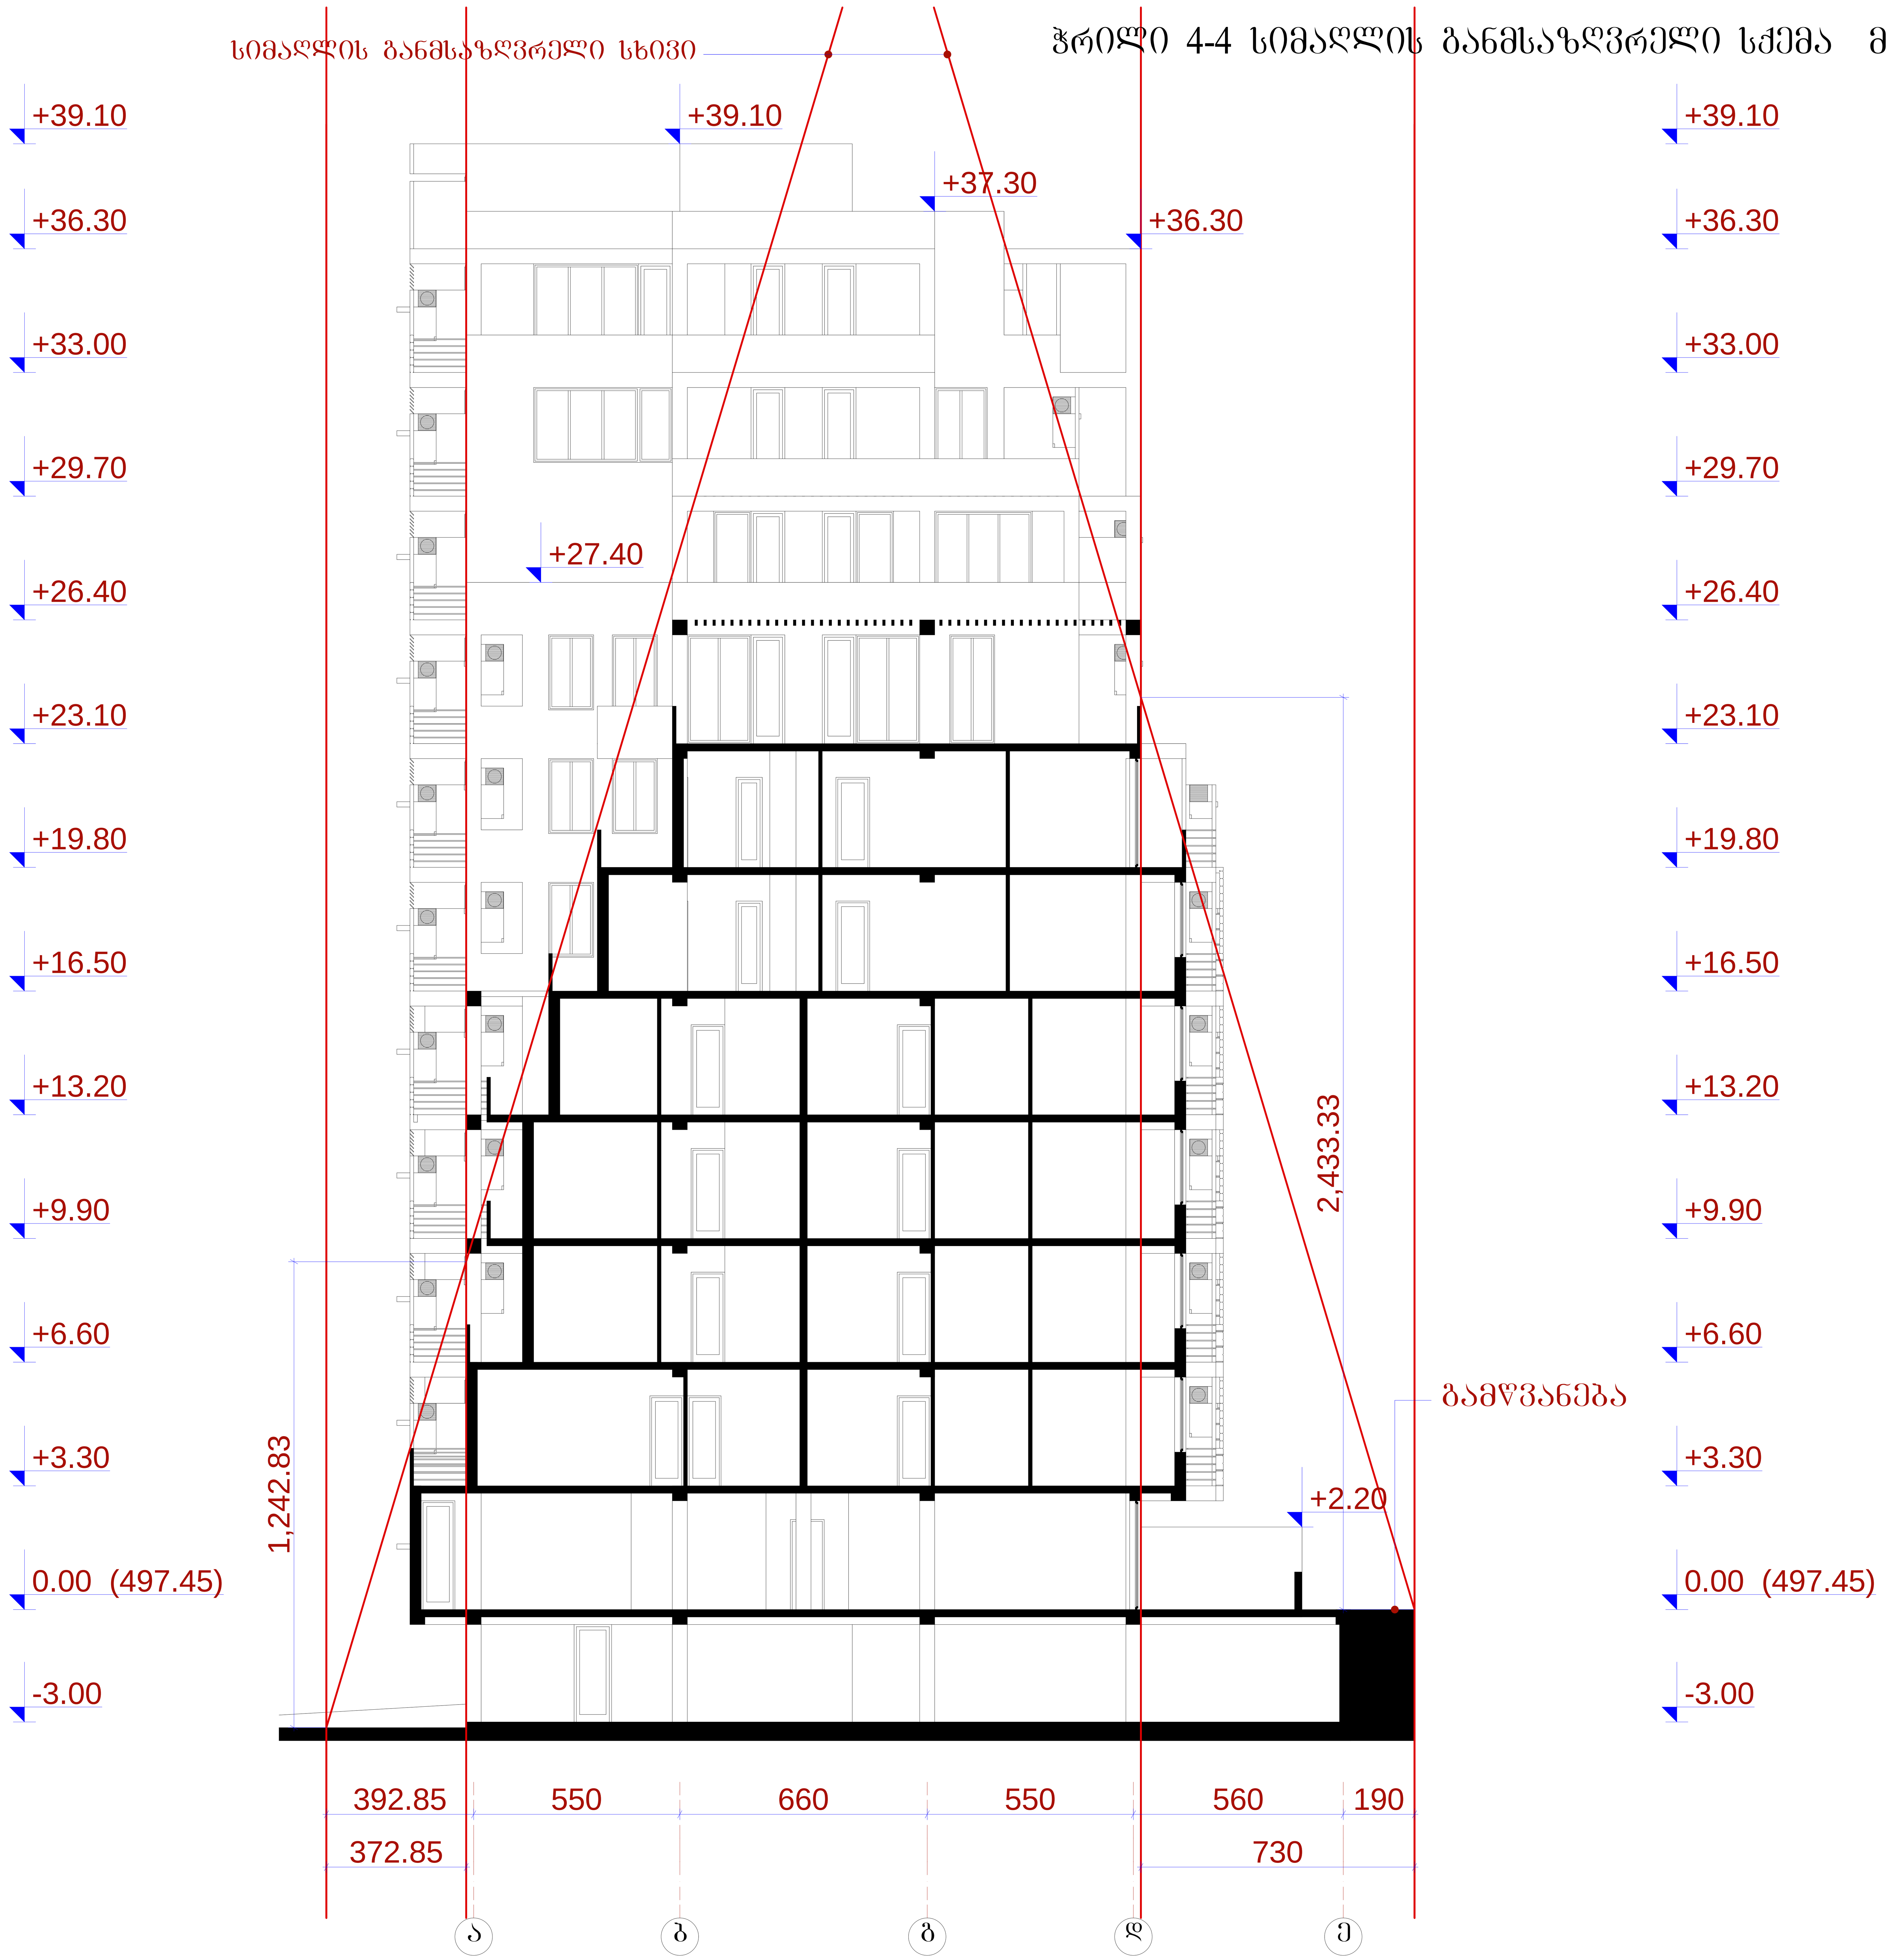

ფორმატი A-1	დაკვეთა №

შენიშვნები:

ნახაზის ყველა ცვლილება მშენებლობისას შეთანხმებული უნდა იყოს პროექტის ავტორთან.

ტექნიკურ-ეკონომიკური მაჩვენებლები:

ექსპლიკაცია :

პირობითი ნიშნები:

- ნ –
- კ-ნ –
- ფ-ნ –
- მ-ნ –
- ფარ-ნ –
- – კედელი
- – ტიხარი
- – რიგელი
- – დიაფრაგმა
- – კოლონა
- – ღერძის ხაზი
- – საკადასტრო საზღვარი

დამკვეთი

მისამართი ქ.თბილისი,
ქუჩა ქავთარაძე №1 (ნაკვეთი 38/047)

პროექტის სახელწოდება
მრავალბინიანი საცხოვრებელი სახლი
(კორექტირებული)

თანამდებობა	გვარი	ხელმოწერა	თარიღი
დირექტორი	ო.ხუხაშვილი		27.10.2014
მთ.არქიტ.	ლ. ხუხაშვილი		
ავტორი	მ. აბაიშვილი		

შ.პ.ს. "არქ ქრიატიონ"
მისამართი:
ქ. თბილისი,
საბურთალოს ქ.№33

"Arc Creation" L.t.d.
adress:
#33, Saburtalo str.,
Tbilisi, Georgia
E_mail: <levan.khukhashvili@gmail.com>

მასშტაბი	1:100	ნახაზი: ჭრილი 4-4 სიმაღლის განმსაზღვრელი სქემა
თარიღი		

სტადია	ფურცელი	ფურცლები
პროექტი		