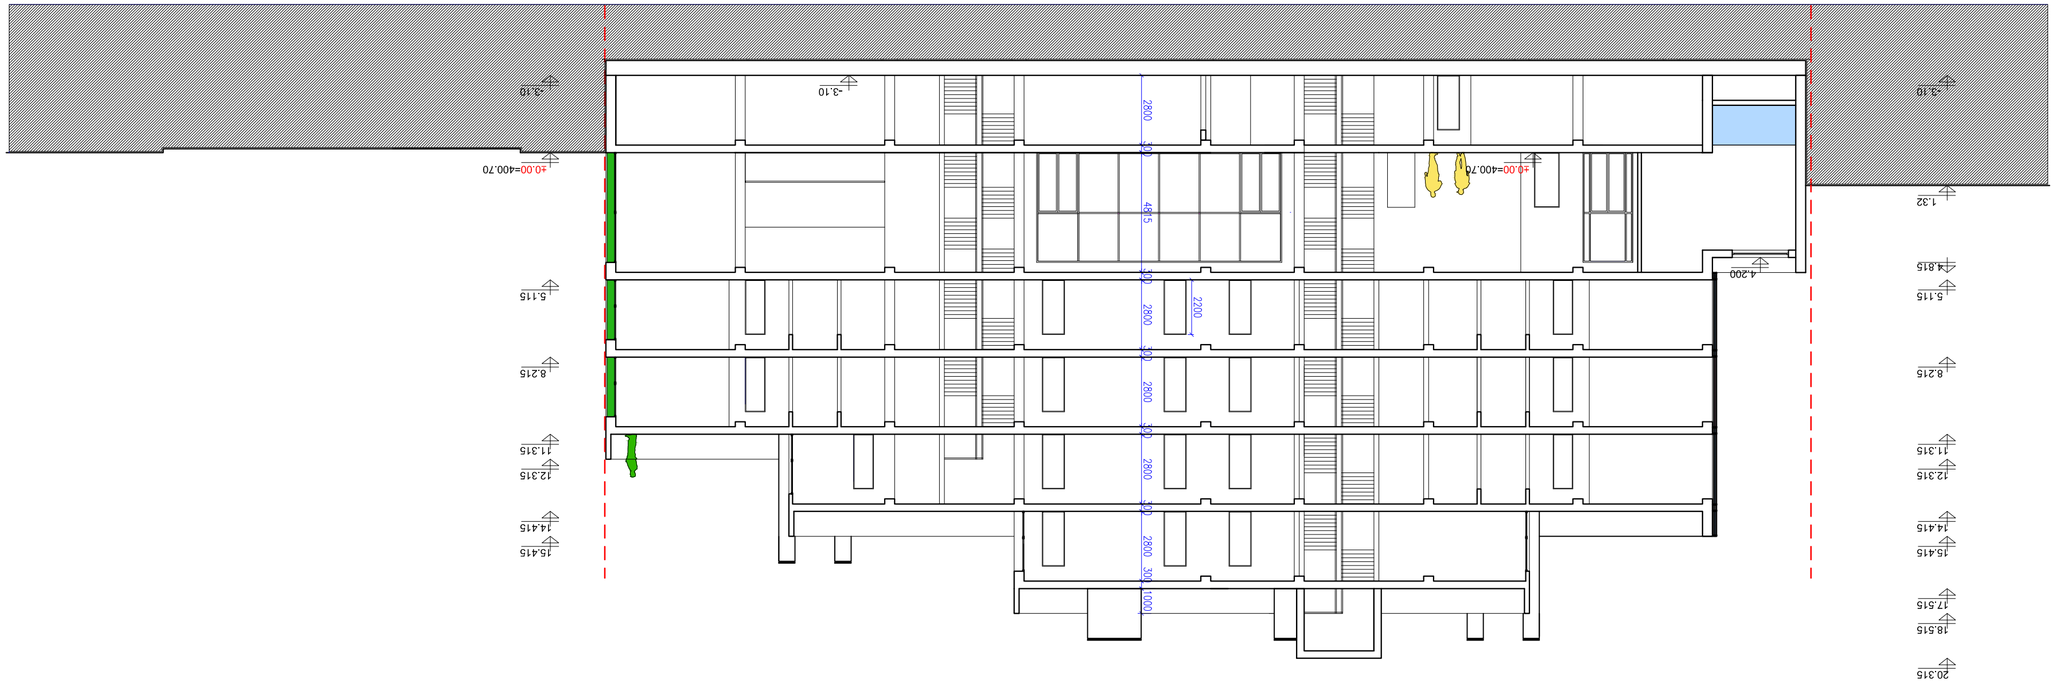

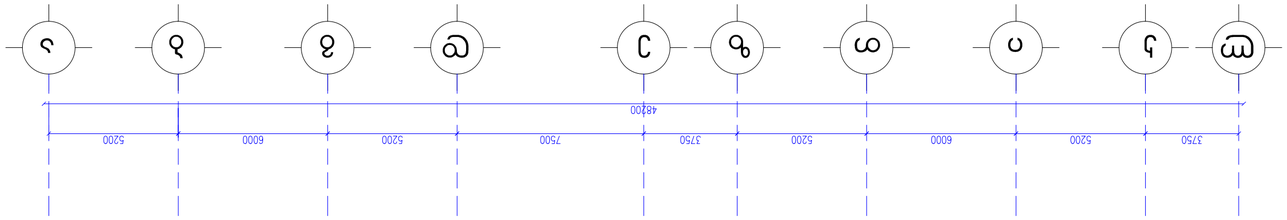








მრავალფუნქციური კომპლექსი
ალმაშენებლის გამზირზე



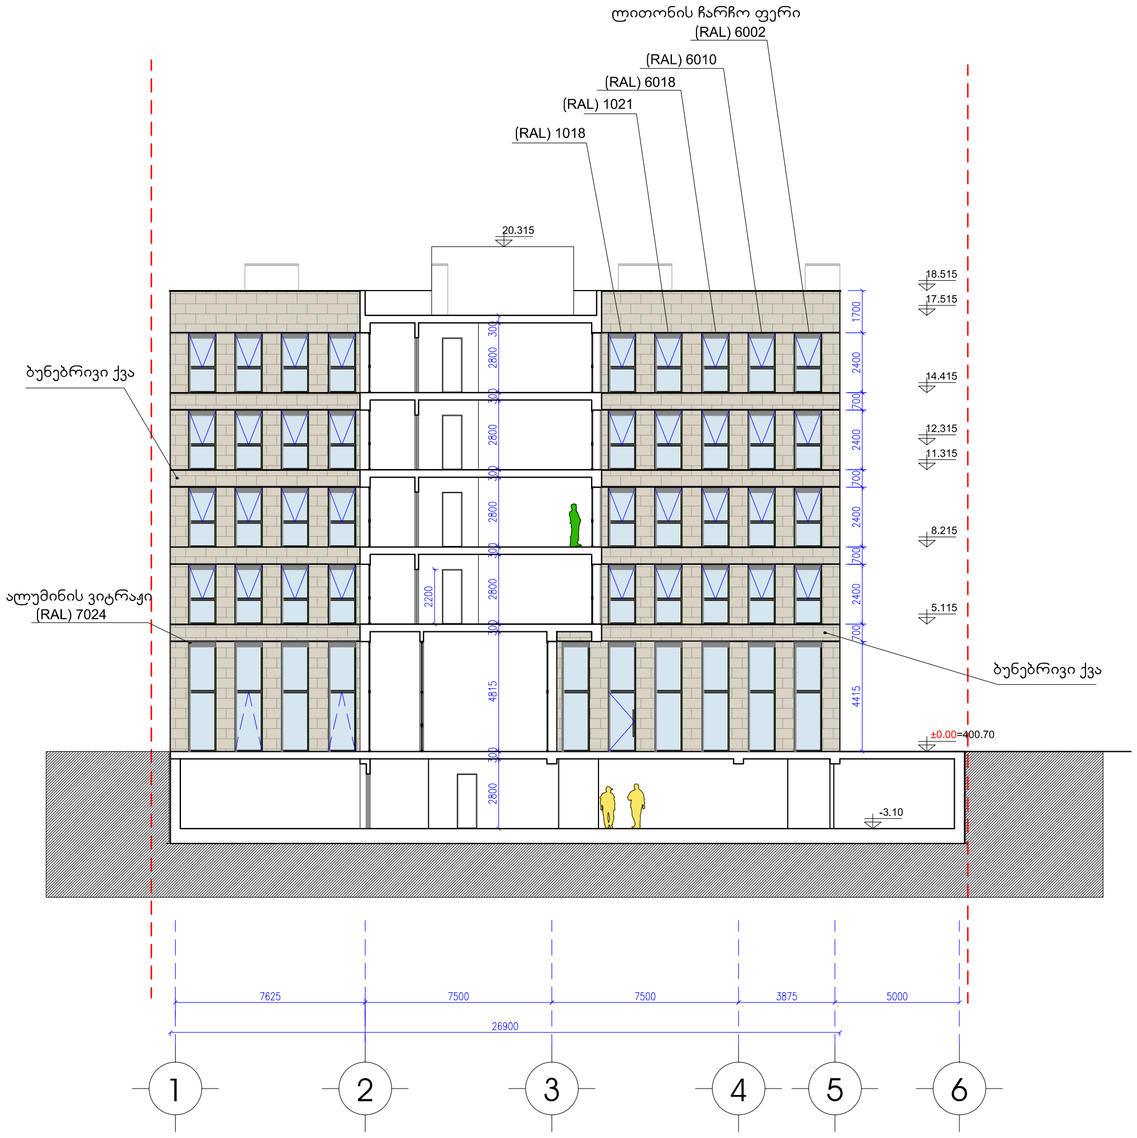

ჭრილი 2-2

მ.1:100

109° architect
თენგიზ აბულაძის ქ.21
თბილისი, აბულაძის ქ. 21 ტ(995 32) 25 31 88 / 25 19 04

თანამდებობა	სახელი,გვარი	ხელმოწერა
არ.ხელმძღვან.	გ.აბულაძე	
მთ.არქიტექტორი	თ. კვანტალიანი	
არქიტექტორი	ქ. ჭანტურია	

თარიღი	ფურცლის №	ფ. რაოდენობა
1/03/ 2015		