W r i l i 1-1

m. 1:150



q. Tbilisi gelovanis quCaze "saqenergo"-s sadispeCero sammarTvelos mimdebared restornis arqiteqturuli proeqti

Tanamdeboba	gvari	
direqtori	g.bendeliani	
arqiteqtori	g.bendeliani	
arqiteqtori	i.gogoxia	

q. Tbilisi 2014 w.

BIJI ARCHITECTURE

q. Tbilisi
pekinis 34
TEL: 595 55-35-74
599 75-28-88

W r i l i 2-2

m. 1:100

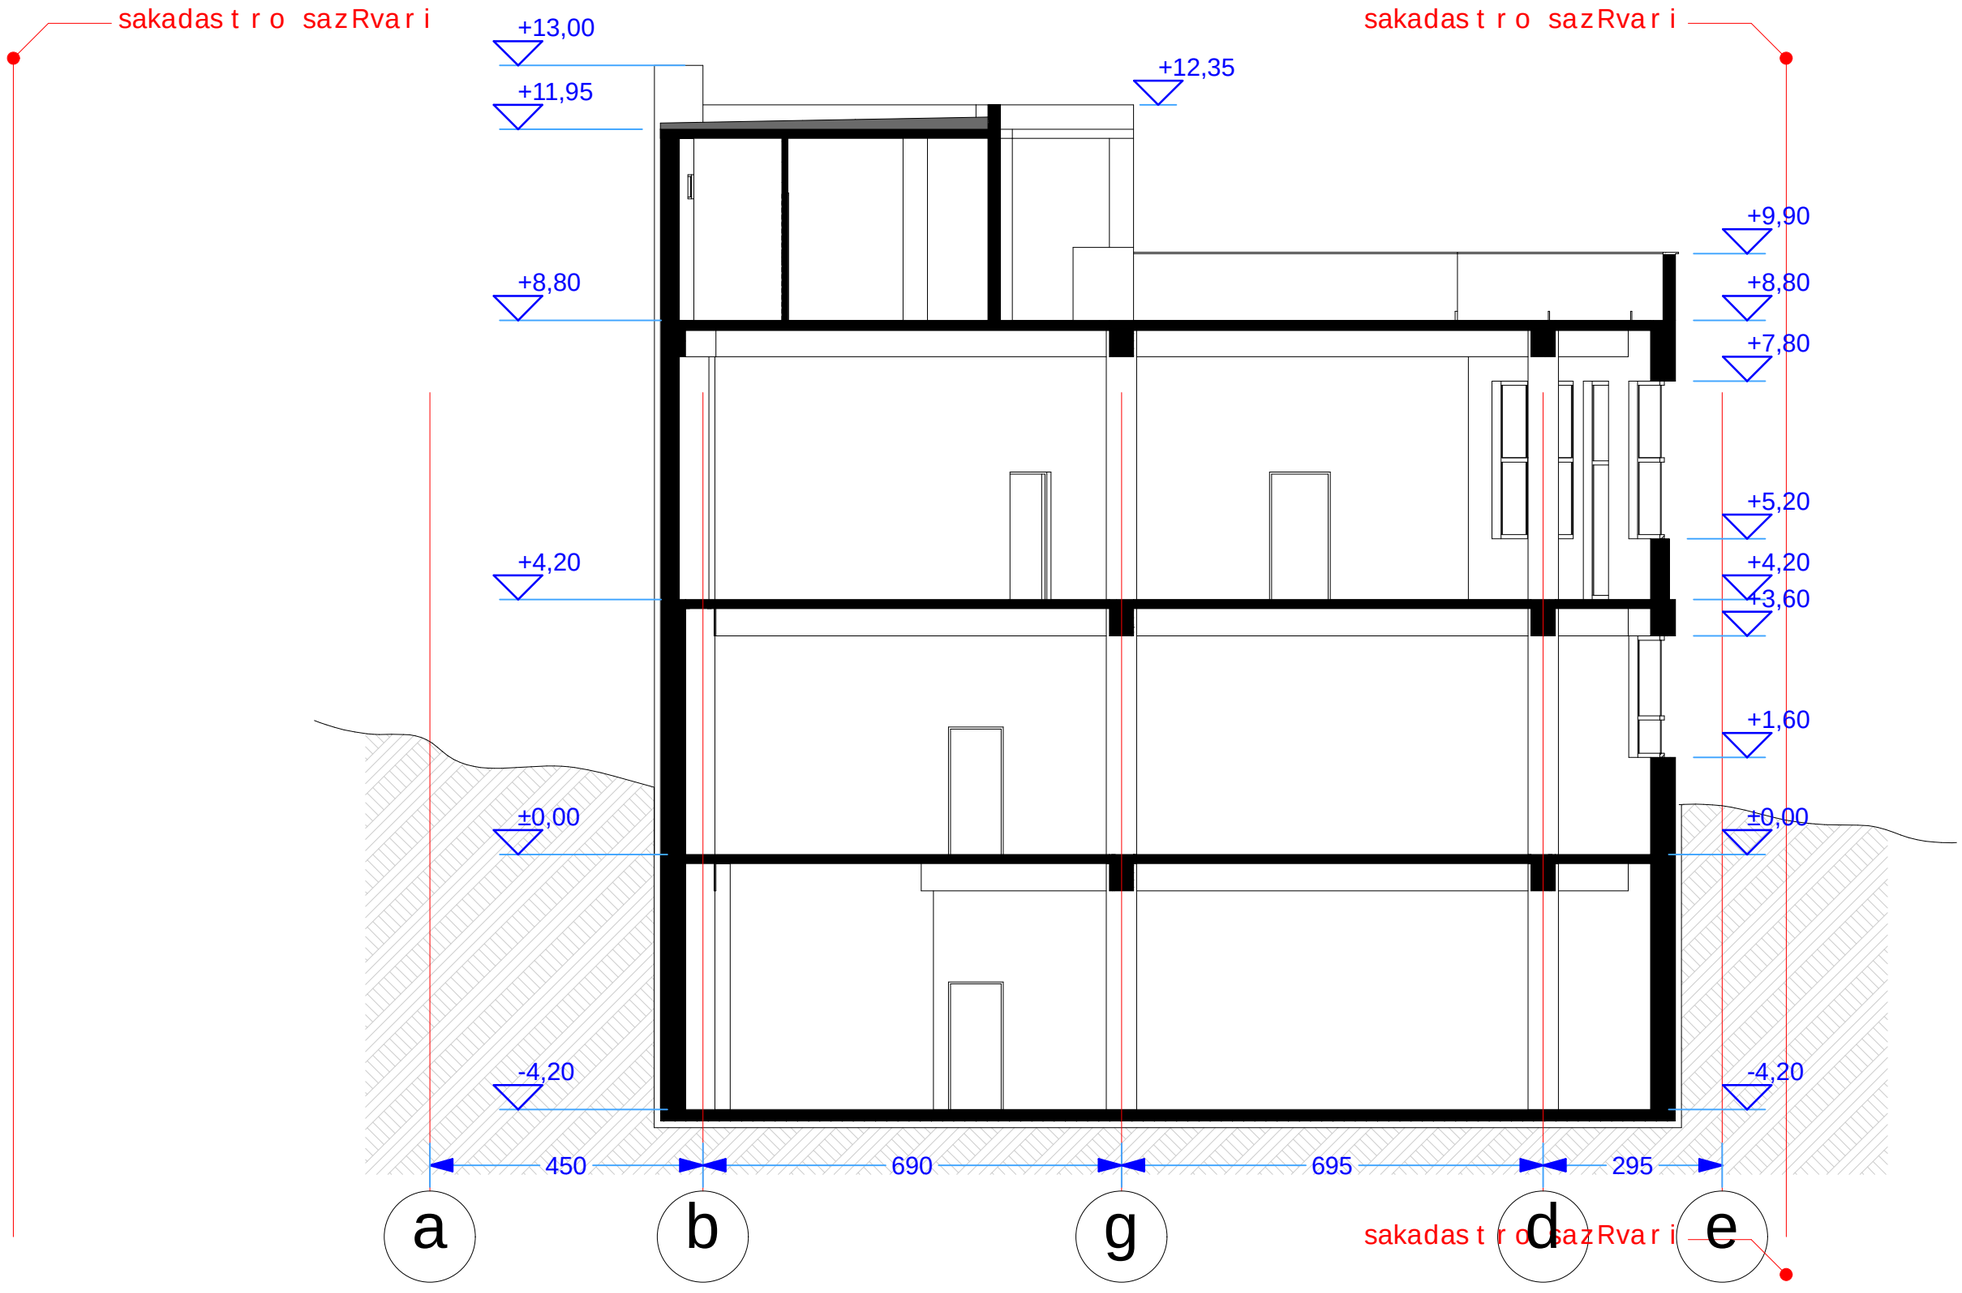

q. Tbi l isi ge l ovanis quCaze "saqenergo"-s sadispeCero sammar Tve l os mimdebared
r e s t o r n i s a r q i t e q t u r u l i p r o e q t i

Tanamdeboba	gvari	
direqtori	g.bende l iani	
arqiteqtori	g.bende l iani	
arqiteqtori	i.gogoxia	

q. Tbi l isi 2014 w.

BIJI ARCHITECTURE

BIJI ARCHITECTURE

q. Tbi l isi
pekinis 34
TEL: 595 55-35-74
599 75-28-88