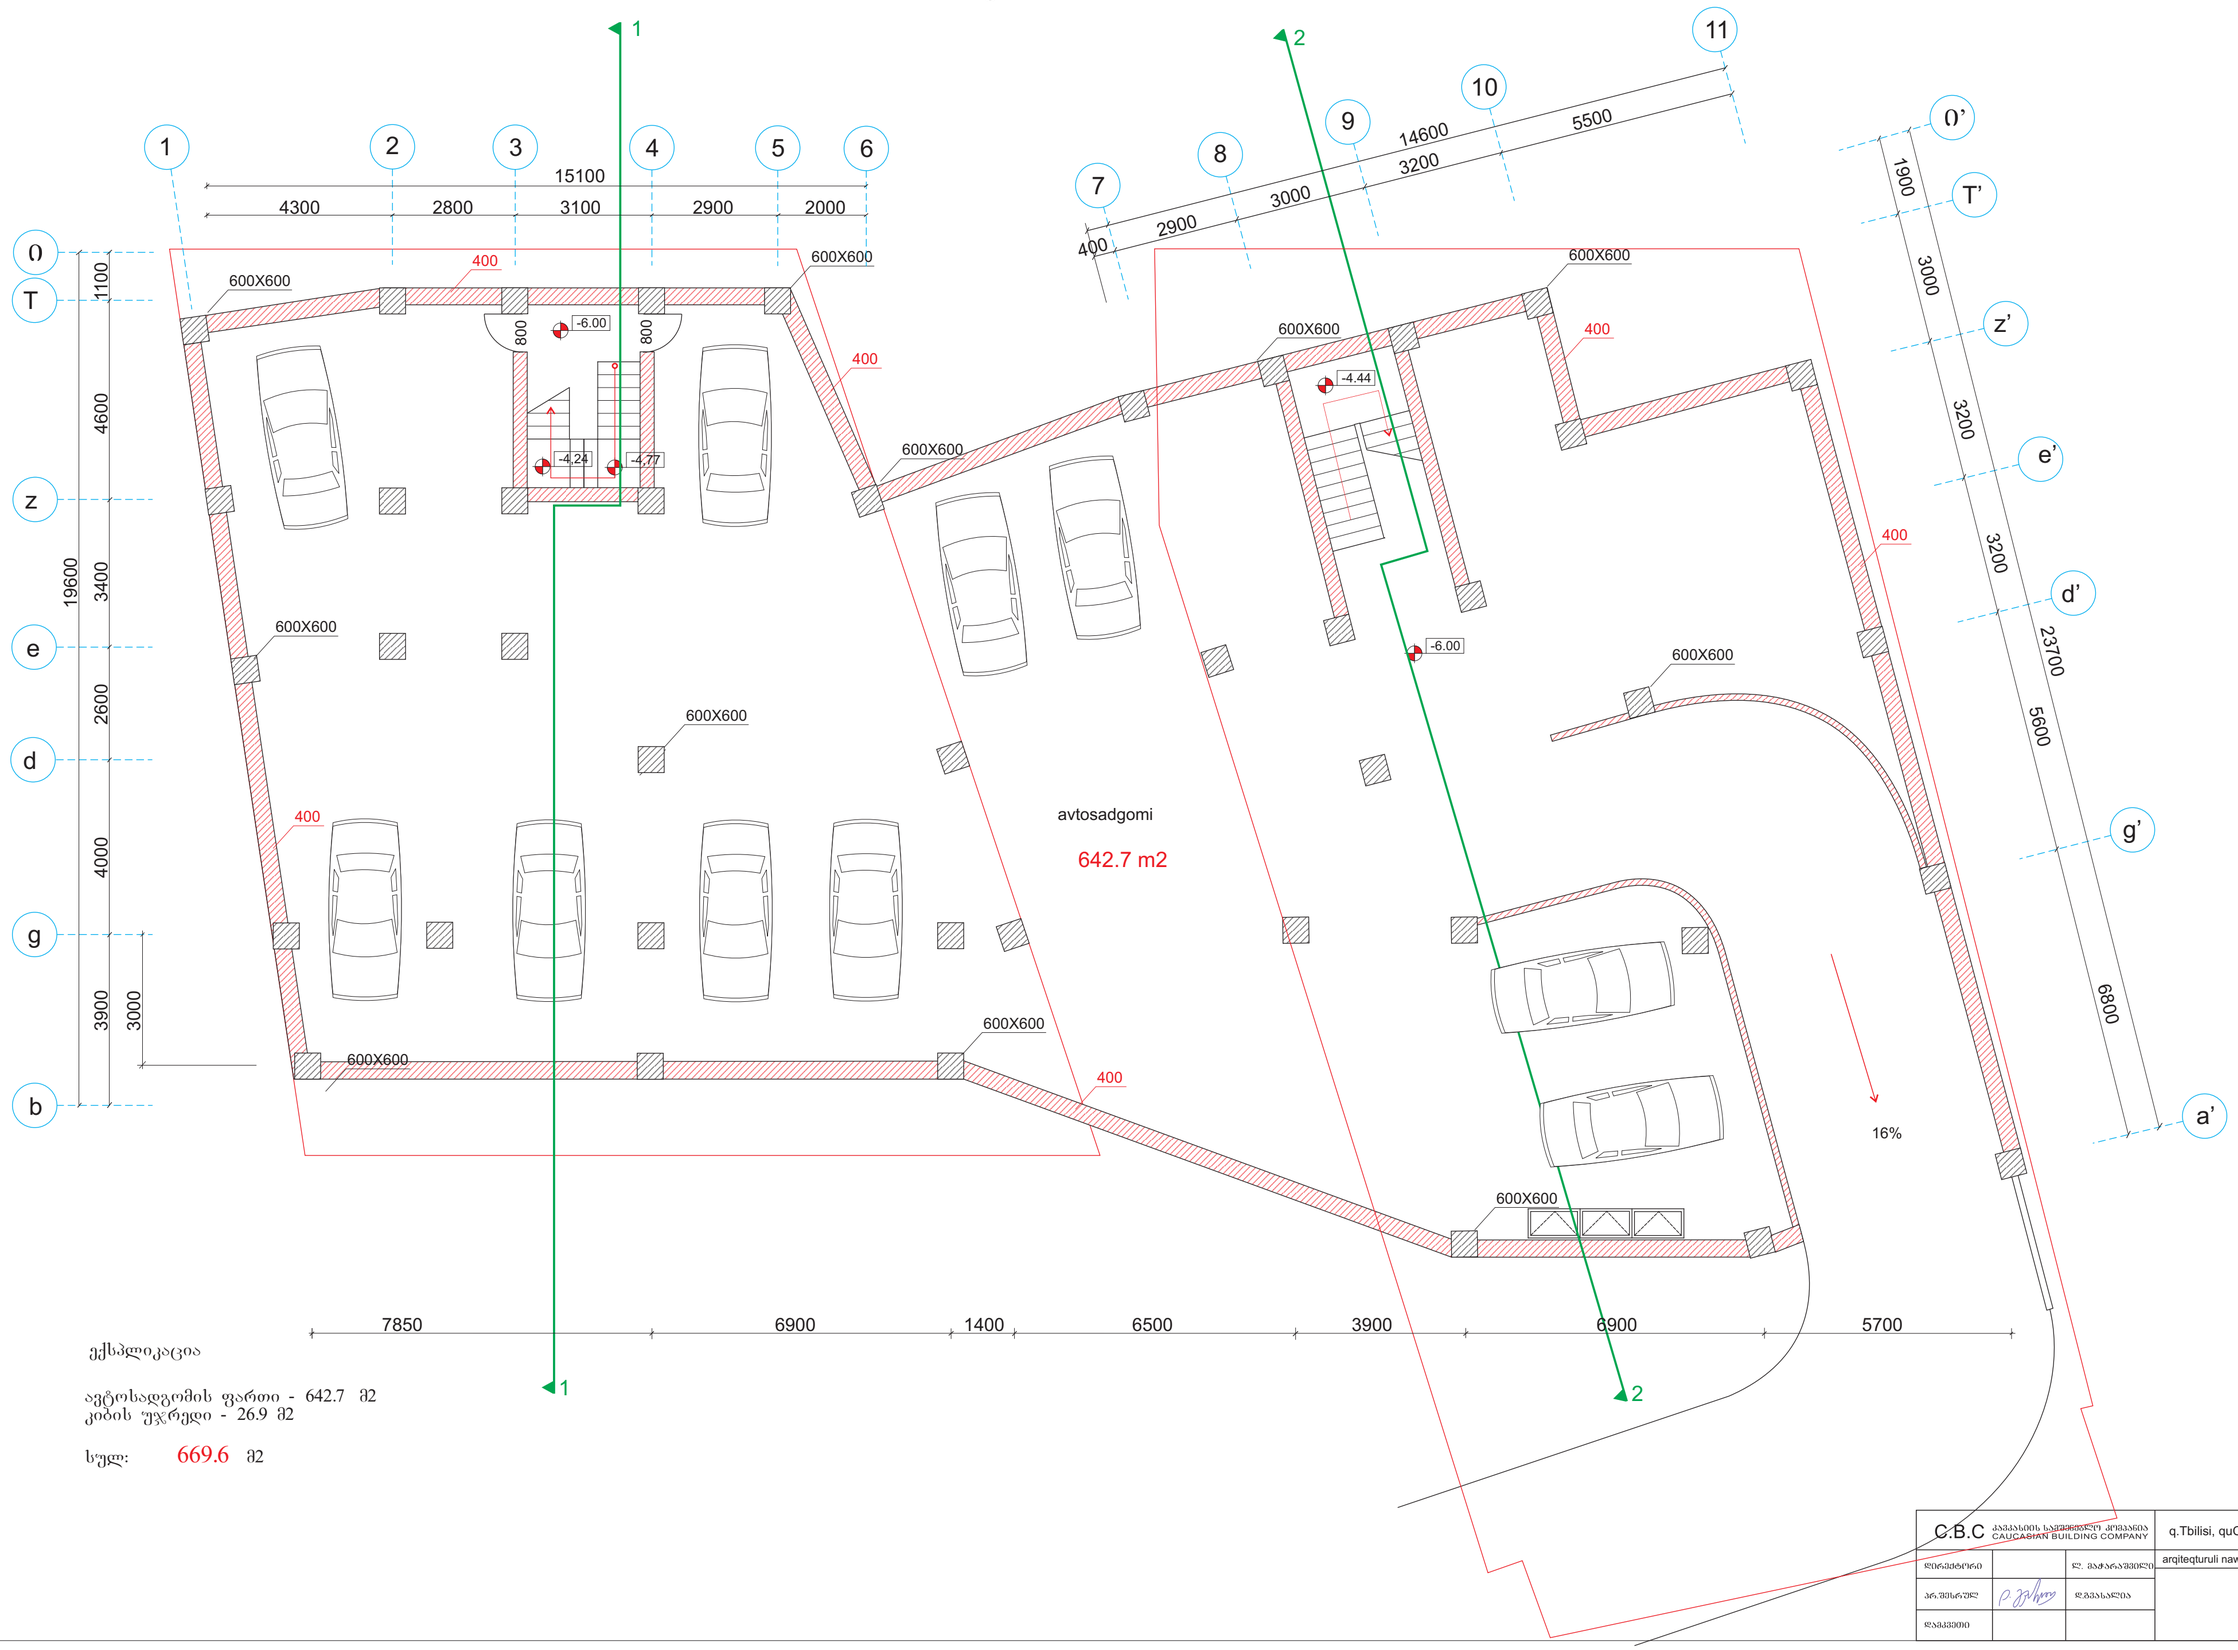

ქ.თბილისი, ქუჩიშვილის ქ.#18 და #20
არქიტექტურული ნაწილი

სართულის გეგმა -6.00 ნიშნულზე

მასშტაბი 1:100

-6.00

-4,24 -4,77

-4.44

-6.00

16%

800

800

1

1

2

2

600X600

600X600

600X600

600X600

600X600

600X600

400

400

400

400

400

600X600 400

600X600
600X600

600X600

600X600

1 2 3 4 5 6

4300 2800 3100 2900 2000

15100

b

g

d

e

z

T

3900 4000 2600 3400 4600 1100

19600

7

8

9

10

11

14600

g’

d’

e’

z’

T’

a’

1900 3000 3200 3200 5600 6800

23700

ავტოსადგომი

642.7 m2

7850 6900 1400 6500 3900 6900 5700

ავტოსადგომის ფართი - 642.7 მ2
კიბის უჯრედი - 26.9 მ2

სულ: 669.6 მ2 3000

400 2900 3000 3200 5500

ექსპლიკაცია

საპროექტო

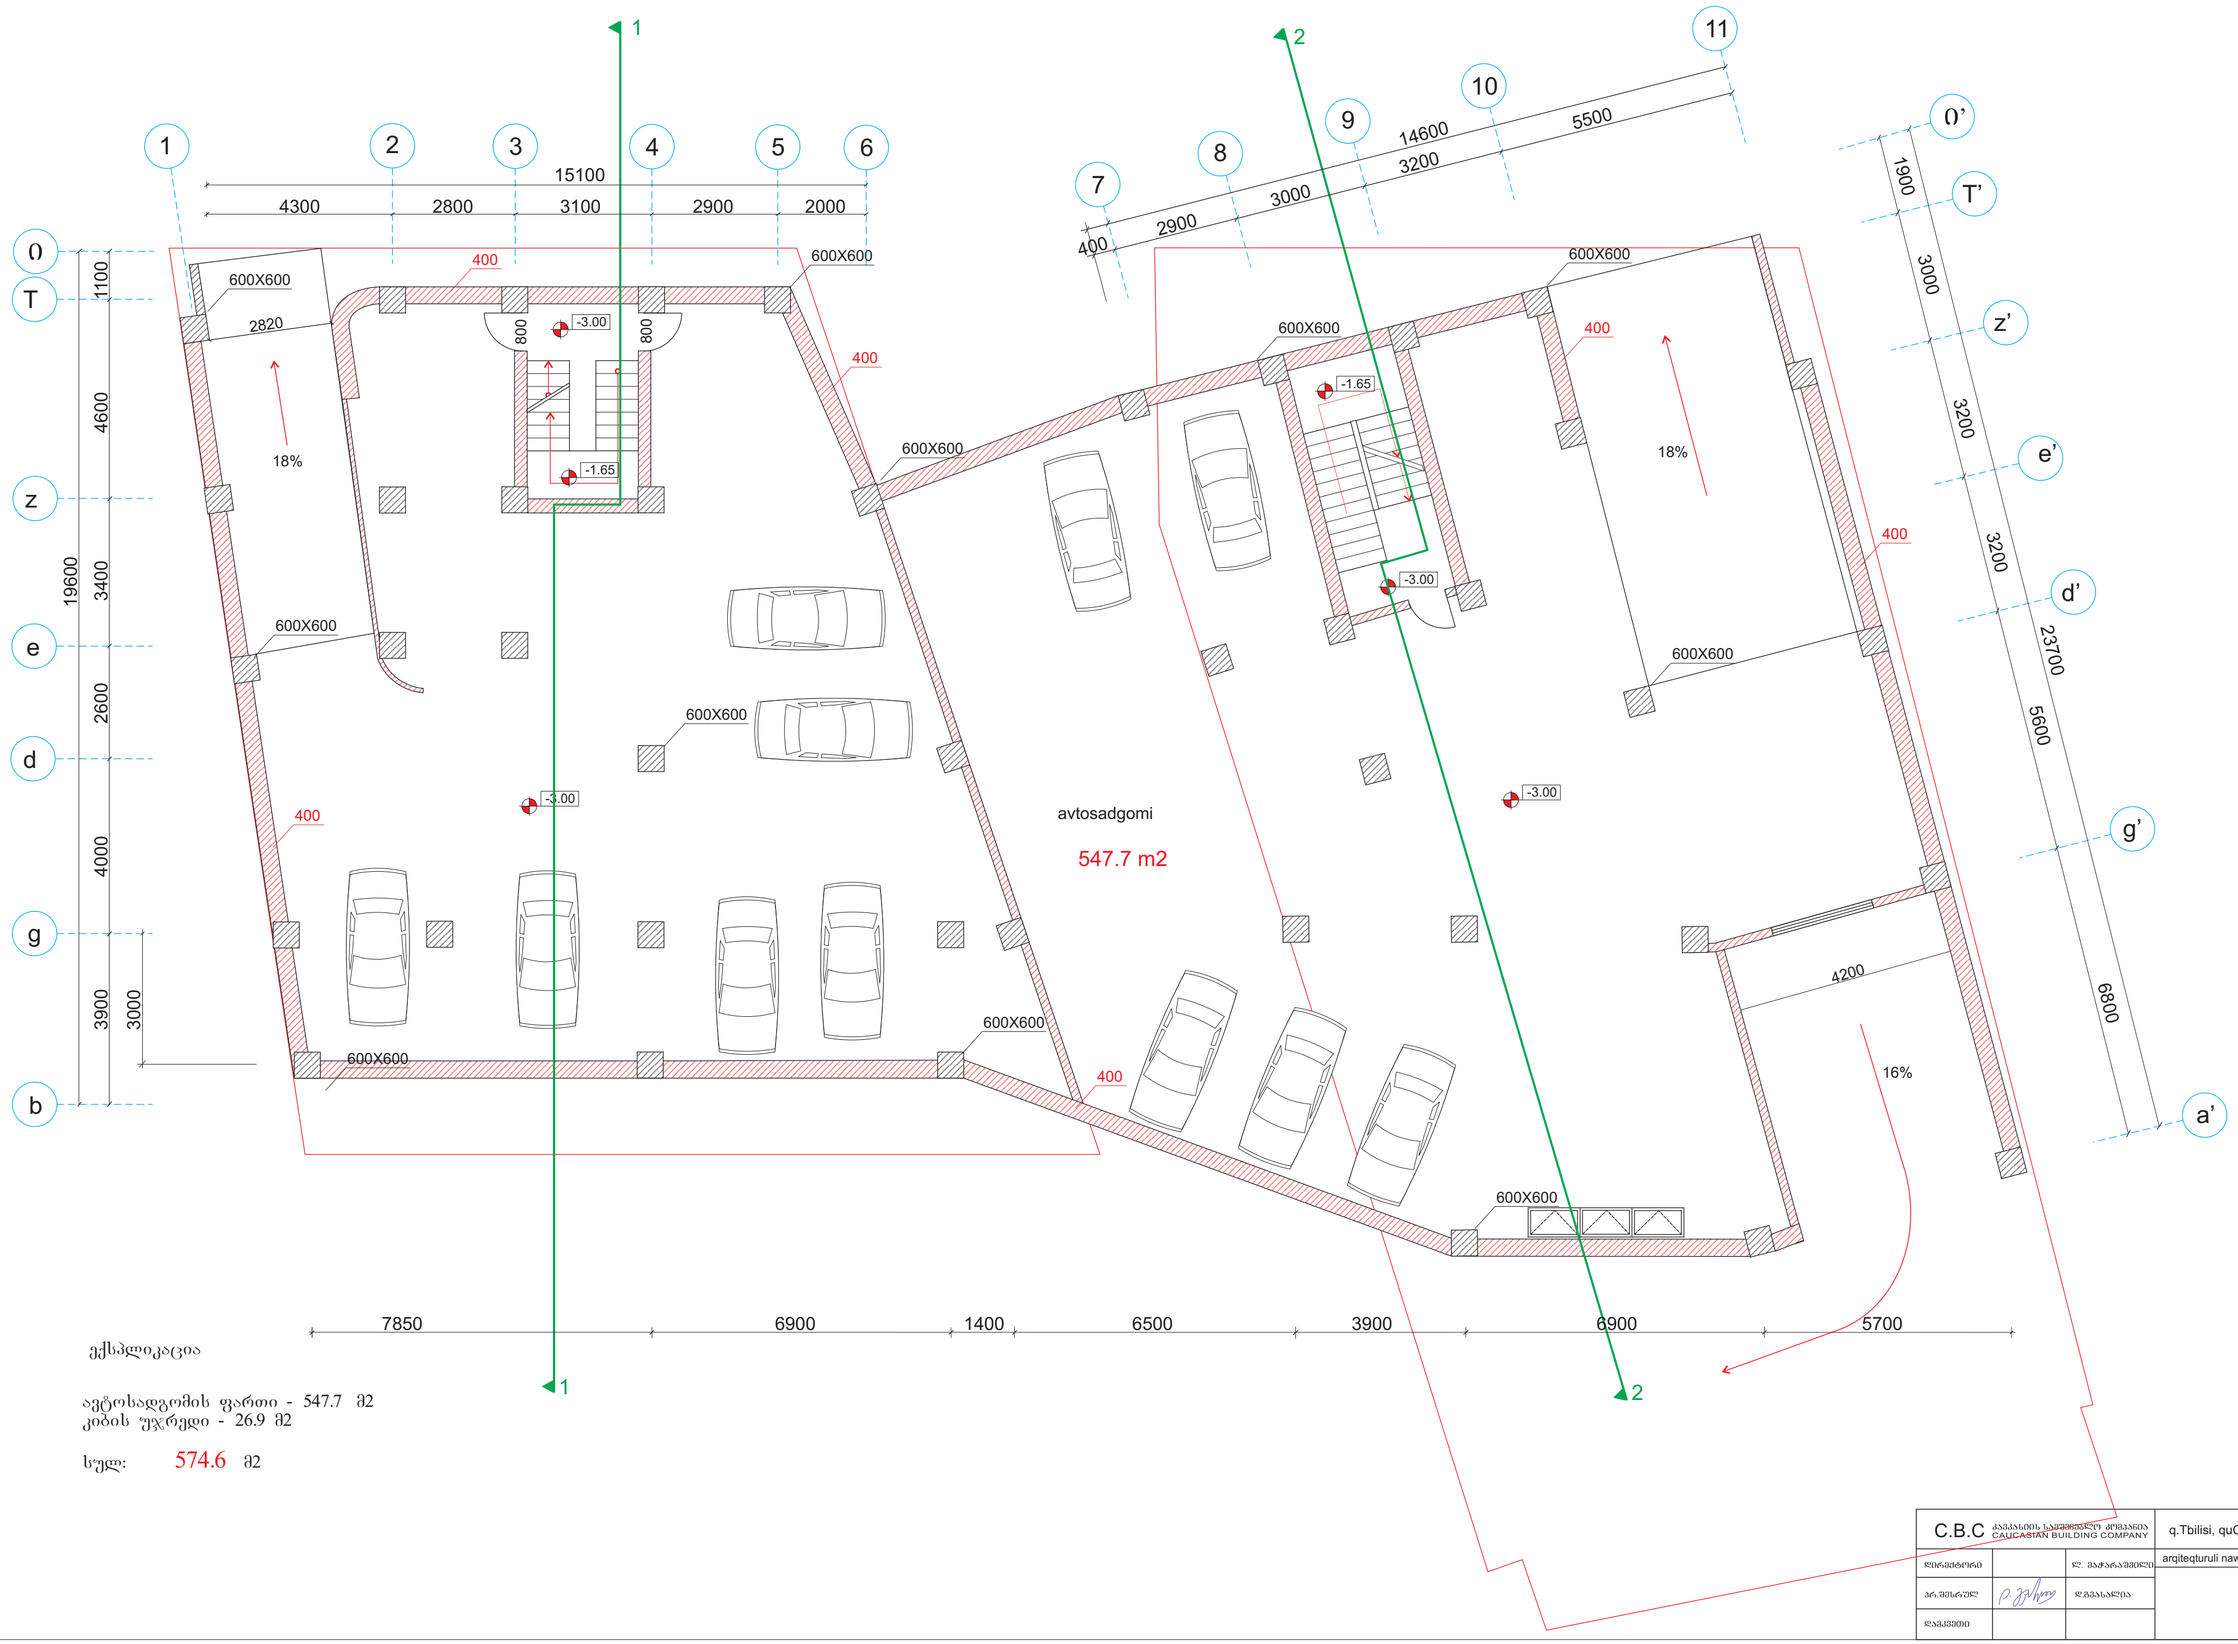

ქ.თბილისი, ქუჩიშვილის ქ.#18 და #20
არქიტექტურული ნაწილი

სართულის გეგმა -3.00 ნიშნულზე

მასშტაბი 1:100

18% 18%

16%

4200

-3.00

-3.00

-3.00

2820
800

800

-3.00

- 1.65

- 1.65

1

1

2

2

600X600

600X600

600X600

600X600

600X600

600X600

600X600

600X600
600X600

600X600

600X600

1 2 3 4 5 6

4300 2800 3100 2900 2000

15100

b

g

d

e

z

T

3900 4000 2600 3400 4600 1100

19600

7

8

9

10

11

400 2900 3000 3200 5500

14600

g’

d’

e’

z’

T’

a’

1900 3000 3200 3200 5600 6800

23700

400

400

400

400

400

400

7850 6900 1400 6500 3900 6900 5700

ავტოსადგომი

547.7 m2

ავტოსადგომის ფართი - 547.7 მ2
კიბის უჯრედი - 26.9 მ2

სულ: 574.6 მ2 3000

ექსპლიკაცია

საპროექტო

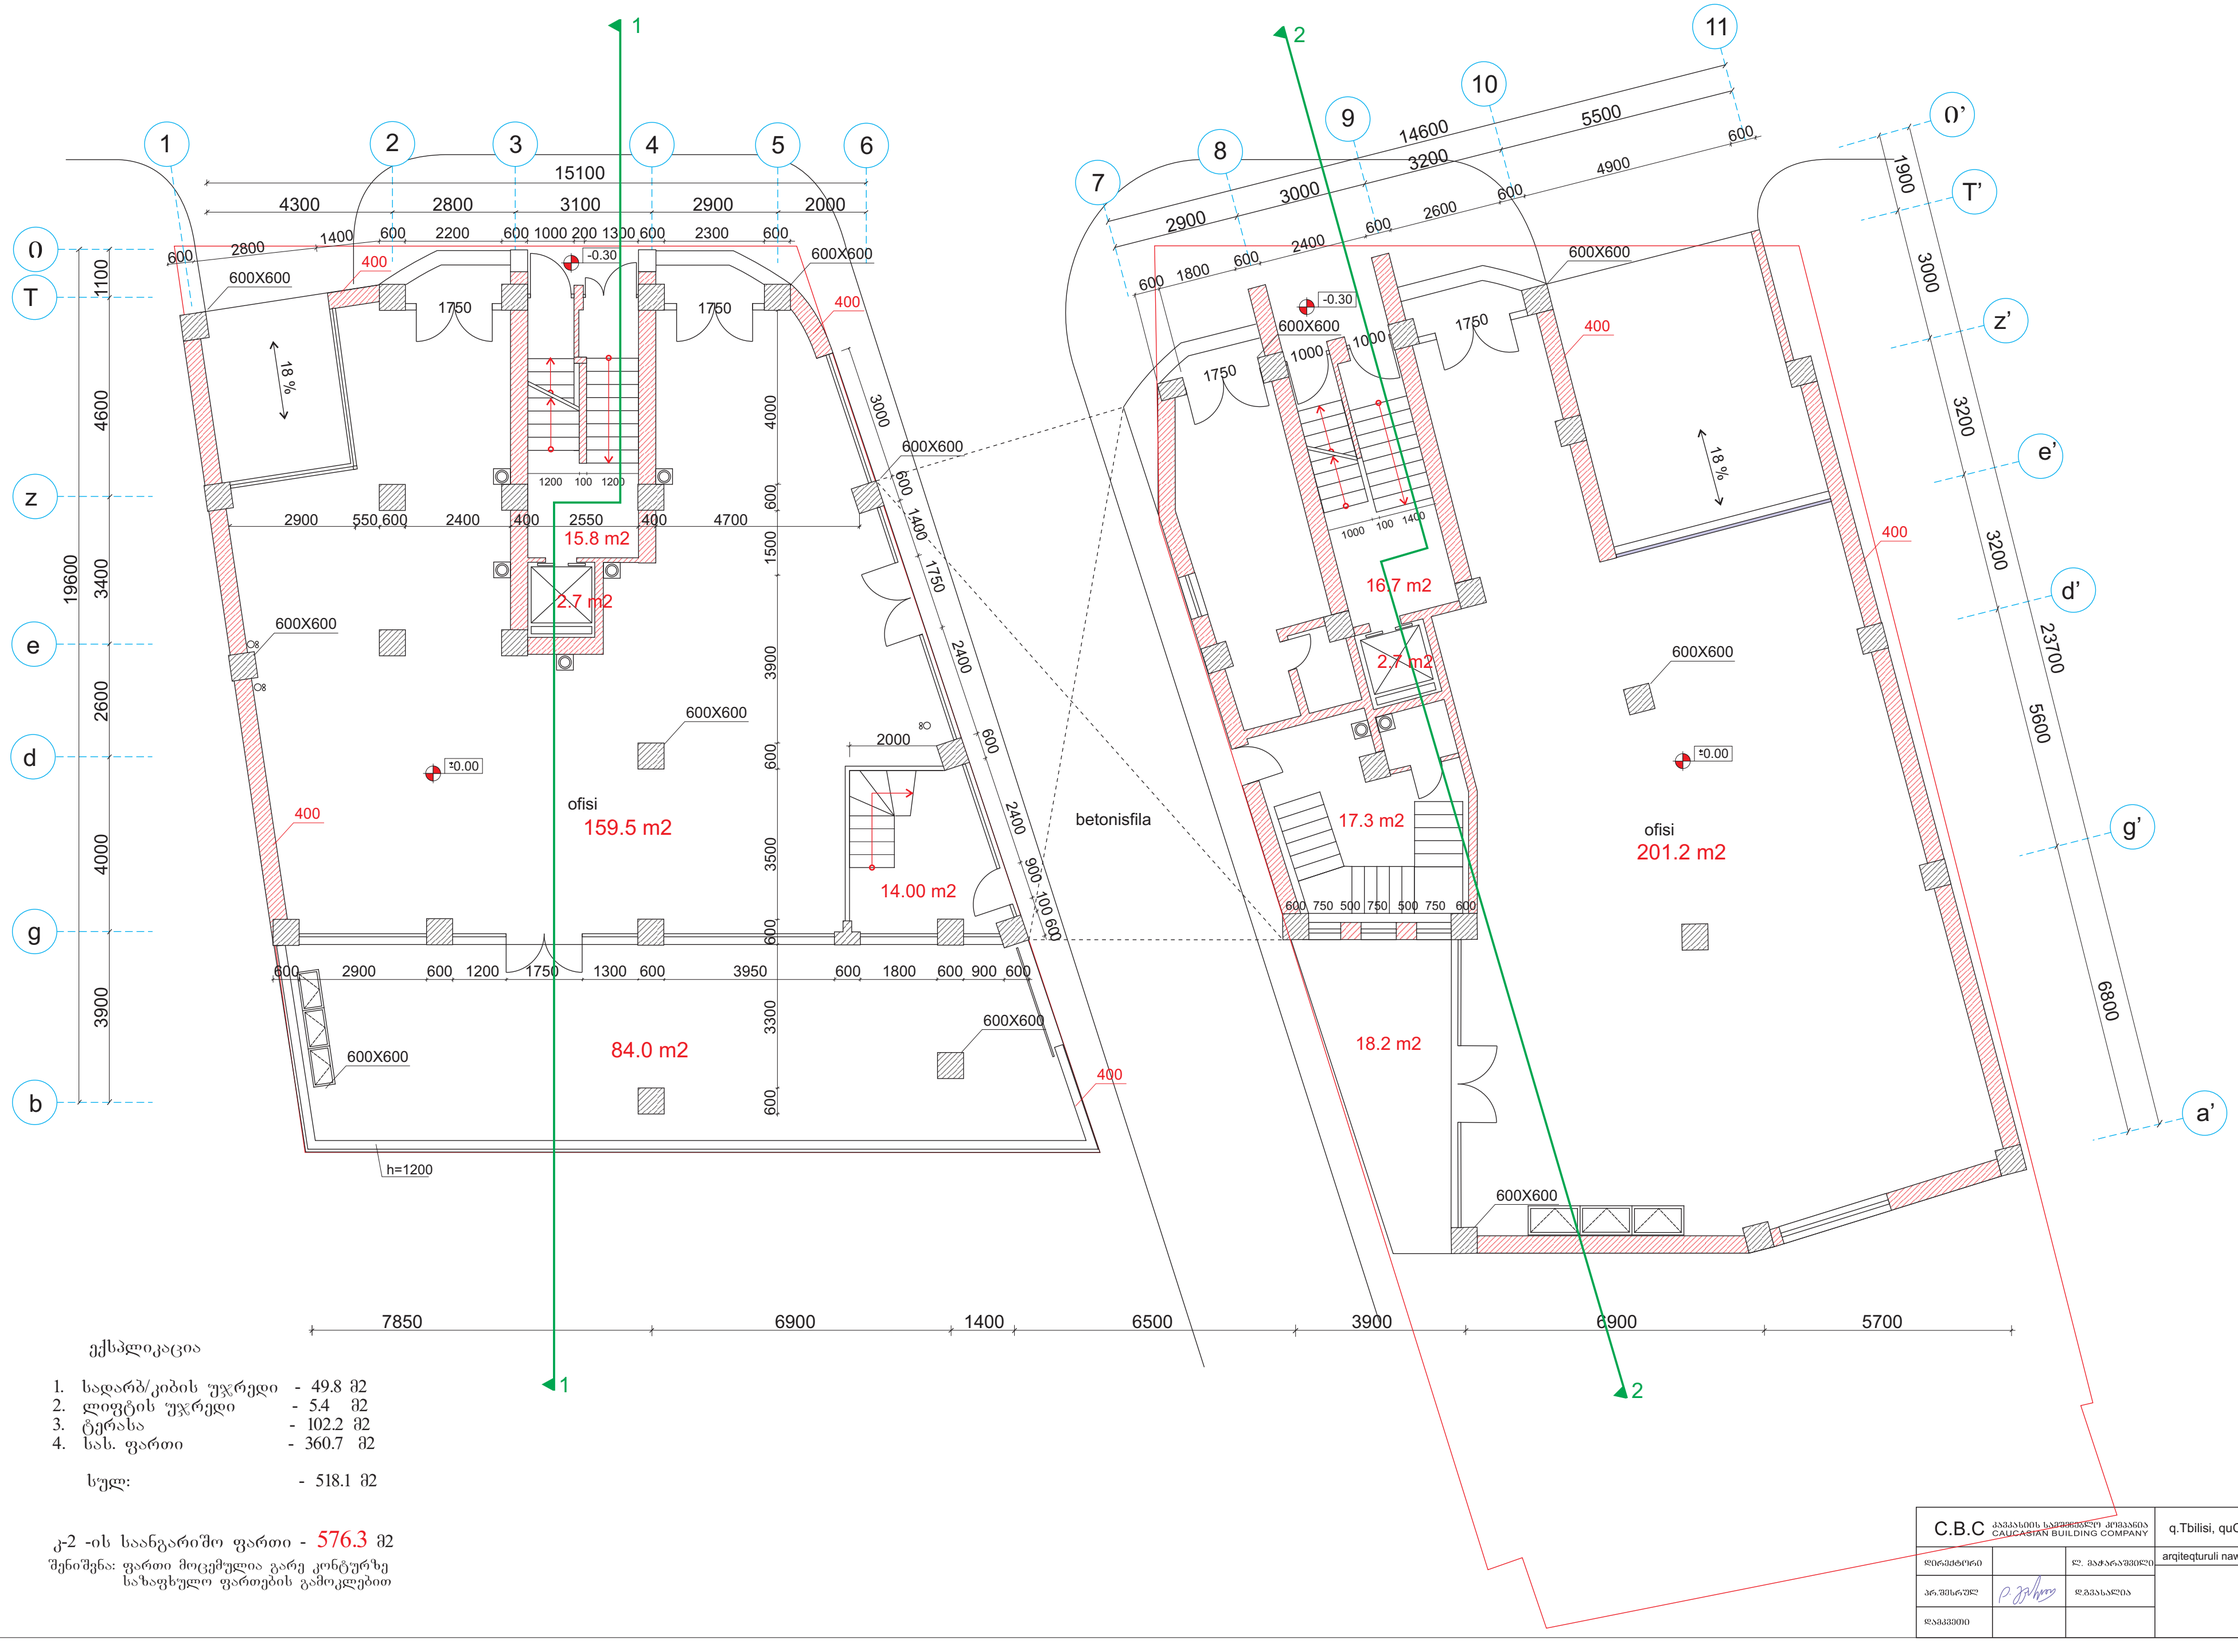

ქ.თბილისი, ქუჩიშვილის ქ.#18 და #20
არქიტექტურული ნაწილი

18
%

1

8

%

2900 550 600 2400 400 2550 400 4700

1750

1750 1000 1000

1750 1750

600 2200 600 1000 200 1300 600 2300 6003500 600 3900 1500 600 4000 600 3300 600

600 2900 600 1200 1750 1300 600 3950 600 1800 600 900 600

3000

600

1400

1750

2400

600

2400

900
100
600

600 2800 1400

1 2 3 4 5 6

4300 2800 3100 2900 2000

15100

b

g

d

e

z

T

3900 4000 2600 3400 4600 1100

19600

7

8

9

10

11

2900 3000 3200 5500

14600

g’

d’

e’

z’

T’

a’

1900 3000 3200 3200 5600 6800

23700

7850 6900 1400 6500 3900 6900 5700

600

900 4
00 6
600 2
600
00 24
600

800 1 600

2000

600 750 500 750 500 750 600

ცოკოლის სართულის გეგმა

მასშტაბი 1:100

-0.00

-0.00

-0.30

-0.30

h=1200

600X600

600X600

600X600

600X600

600X600

600X600

600X600

600X600
600X600

600X600

600X600

400

400

400

400

400
400

1200 100 1200

1000 100 1400

ოფისი

ოფისი ბეტონისფილა

84.0 m2

1

1

2

2

15.8 m2

2.7 m2

14.00 m2

159.5 m2

16.7 m2

2.7 m2

17.3 m2

18.2 m2

201.2 m2

ექსპლიკაცია

1. სადარბ/კიბის უჯრედი - 49.8 მ2
2. ლიფტის უჯრედი - 5.4 მ2
3. ტერასა - 102.2 მ2
4. სას. ფართი - 360.7 მ2

სულ: - 518.1 მ2

კ-2 -ის საანგარიშო ფართი - 576.3 მ2
შენიშვნა: ფართი მოცემულია გარე კონტურზე
საზაფხულო ფართების გამოკლებით

საპროექტო

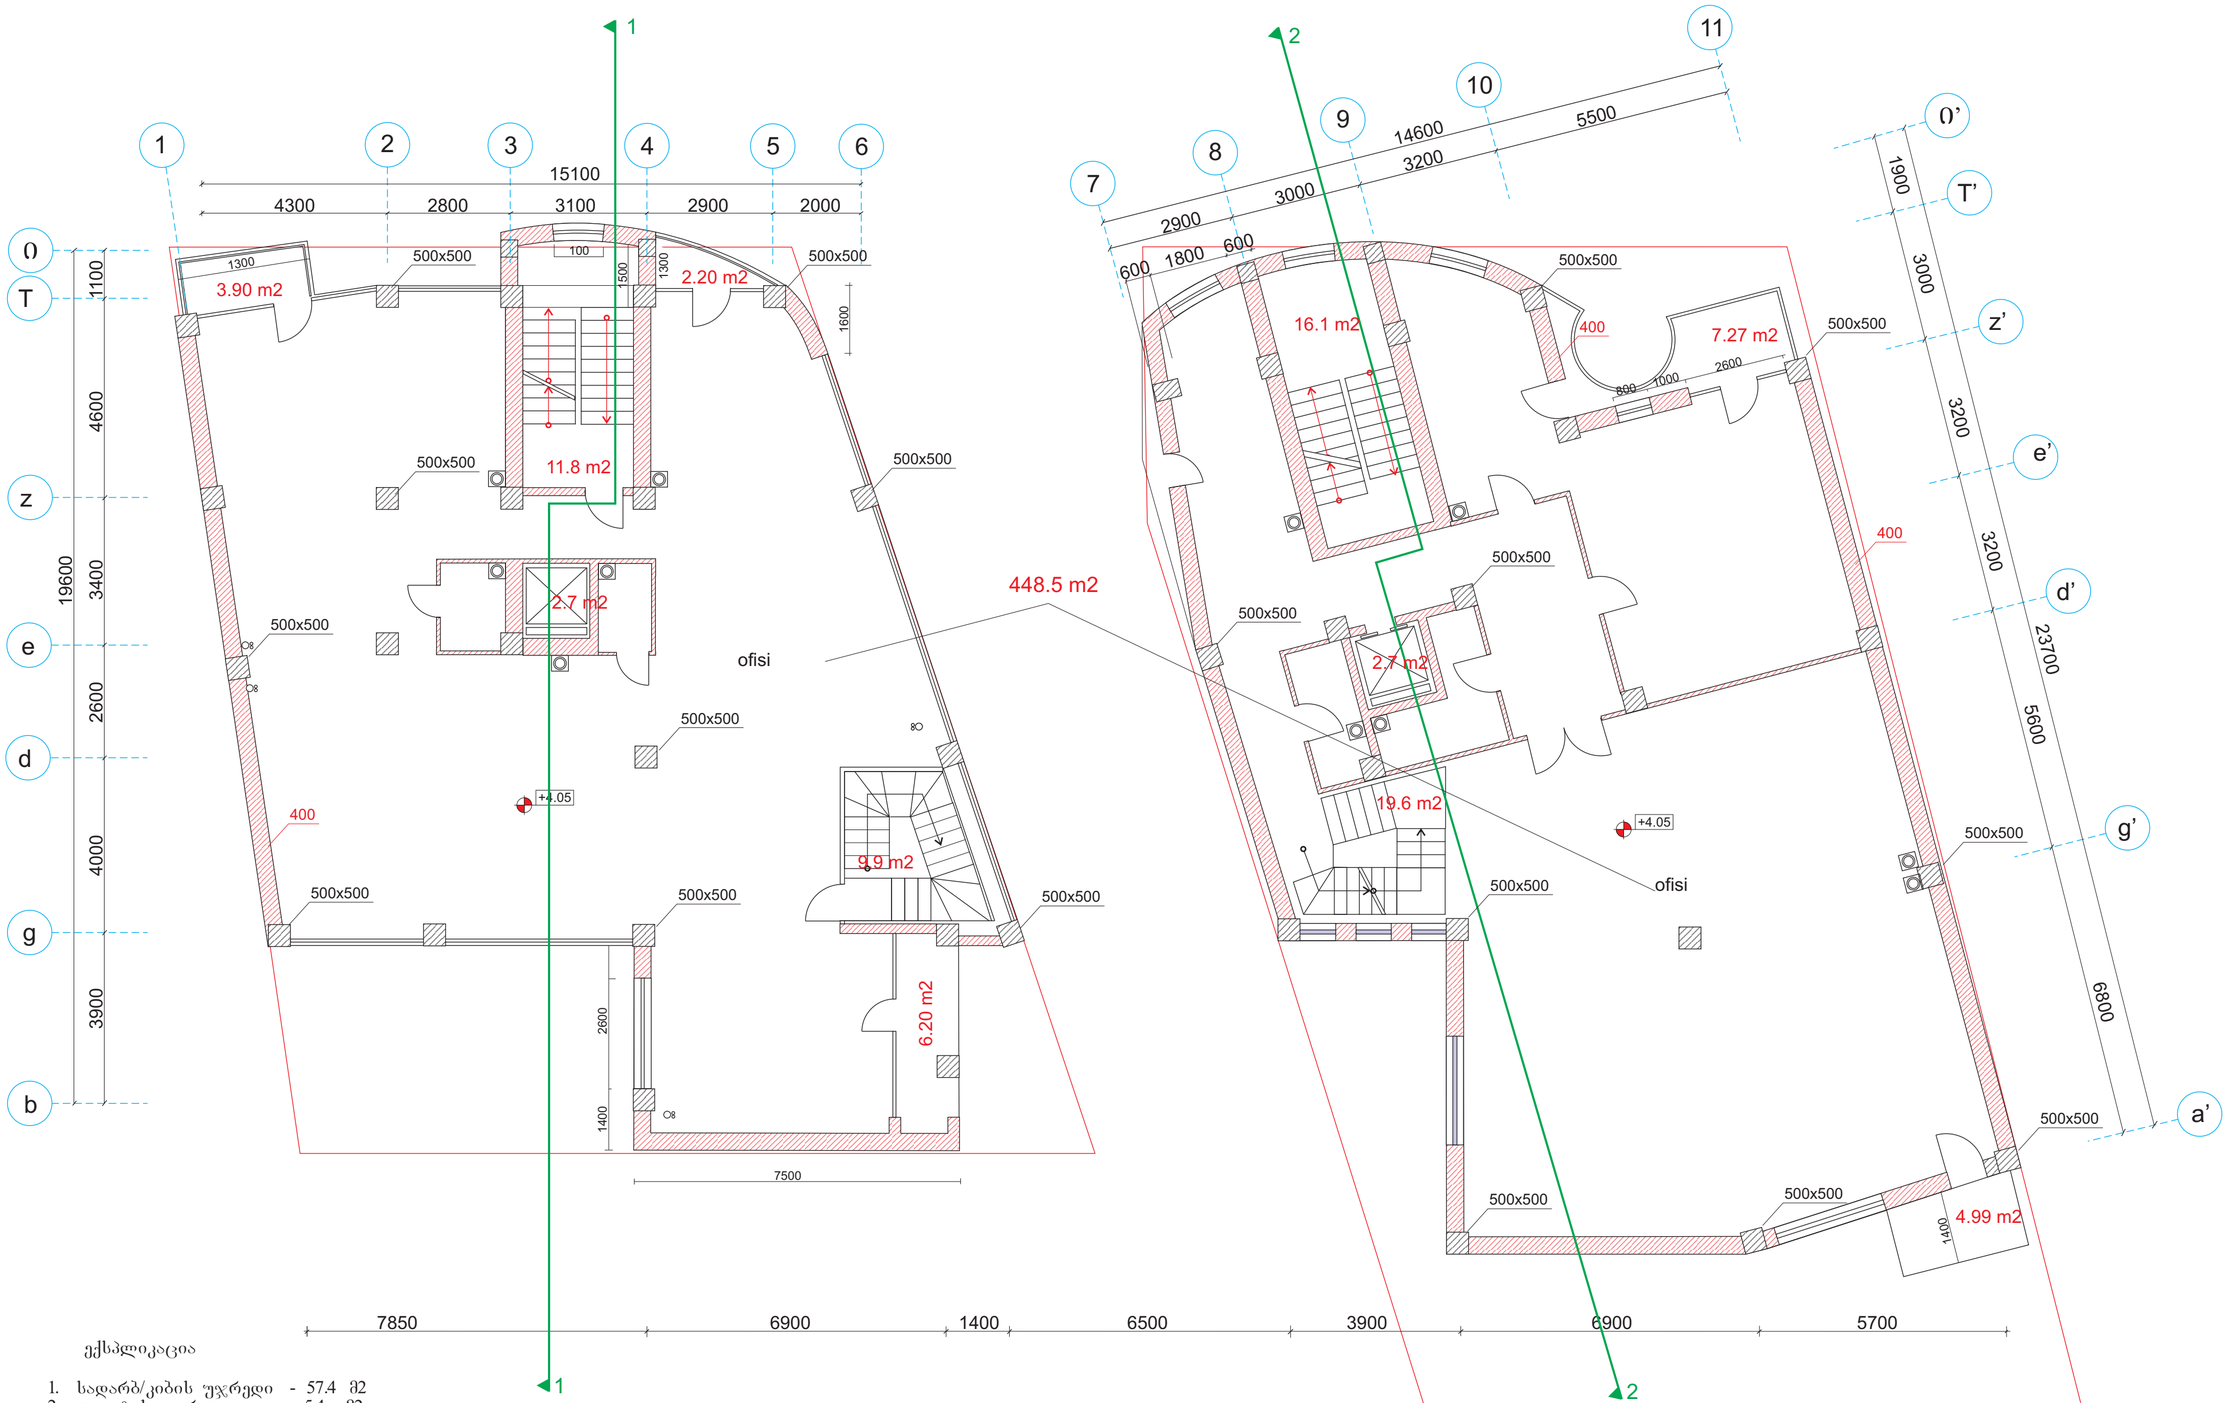

ქ.თბილისი, ქუჩიშვილის ქ.#18 და #20
არქიტექტურული ნაწილი

1 2 3 4 5 6

4300 2800 3100 2900 2000

15100

b

g

d

e

z

T

3900 4000 2600 3400 4600 1100

19600

7

8

9

10

11

2900 3000 3200 5500

14600

g’

d’

e’

z’

T’

a’

1900 3000 3200 3200 5600 6800

23700

7850 6900 1400 6500 3900 6900 5700

სართულის გეგმა 4.05 ნიშნულზე

მასშტაბი 1:100

+4.05
+4.05

1

1

2

2

400

400

400

1300
1300

1500

100

800 1000 2600

1600

1400 2600

7500

1400

500x500

500x500

500x500 500x500 500x500

500x500

500x500

500x500

500x500

500x500

500x500

500x500

500x500

500x500

500x500

500x500

500x500 500x500

11.8 m2

2.7 m2

2.7 m2

2.20 m2 3.90 m2

9.9 m2

6.20 m2

16.1 m2 7.27 m2

4.99 m2

448.5 m2

ოფისი

ოფისი

19.6 m2

ექსპლიკაცია

1. სადარბ/კიბის უჯრედი - 57.4 მ2
2. ლიფტის უჯრედი - 5.4 მ2
3. საზ. ფართი - 26.5 მ2
4. სას. ფართი - 448.5 მ2

სულ: - 537.8 მ2

კ-2 -ის საანგარიშო ფართი - 591.5 მ2
შენიშვნა: ფართი მოცემულია გარე კონტურზე
საზაფხულო ფართების გამოკლებით

600 1800 600

საპროექტო

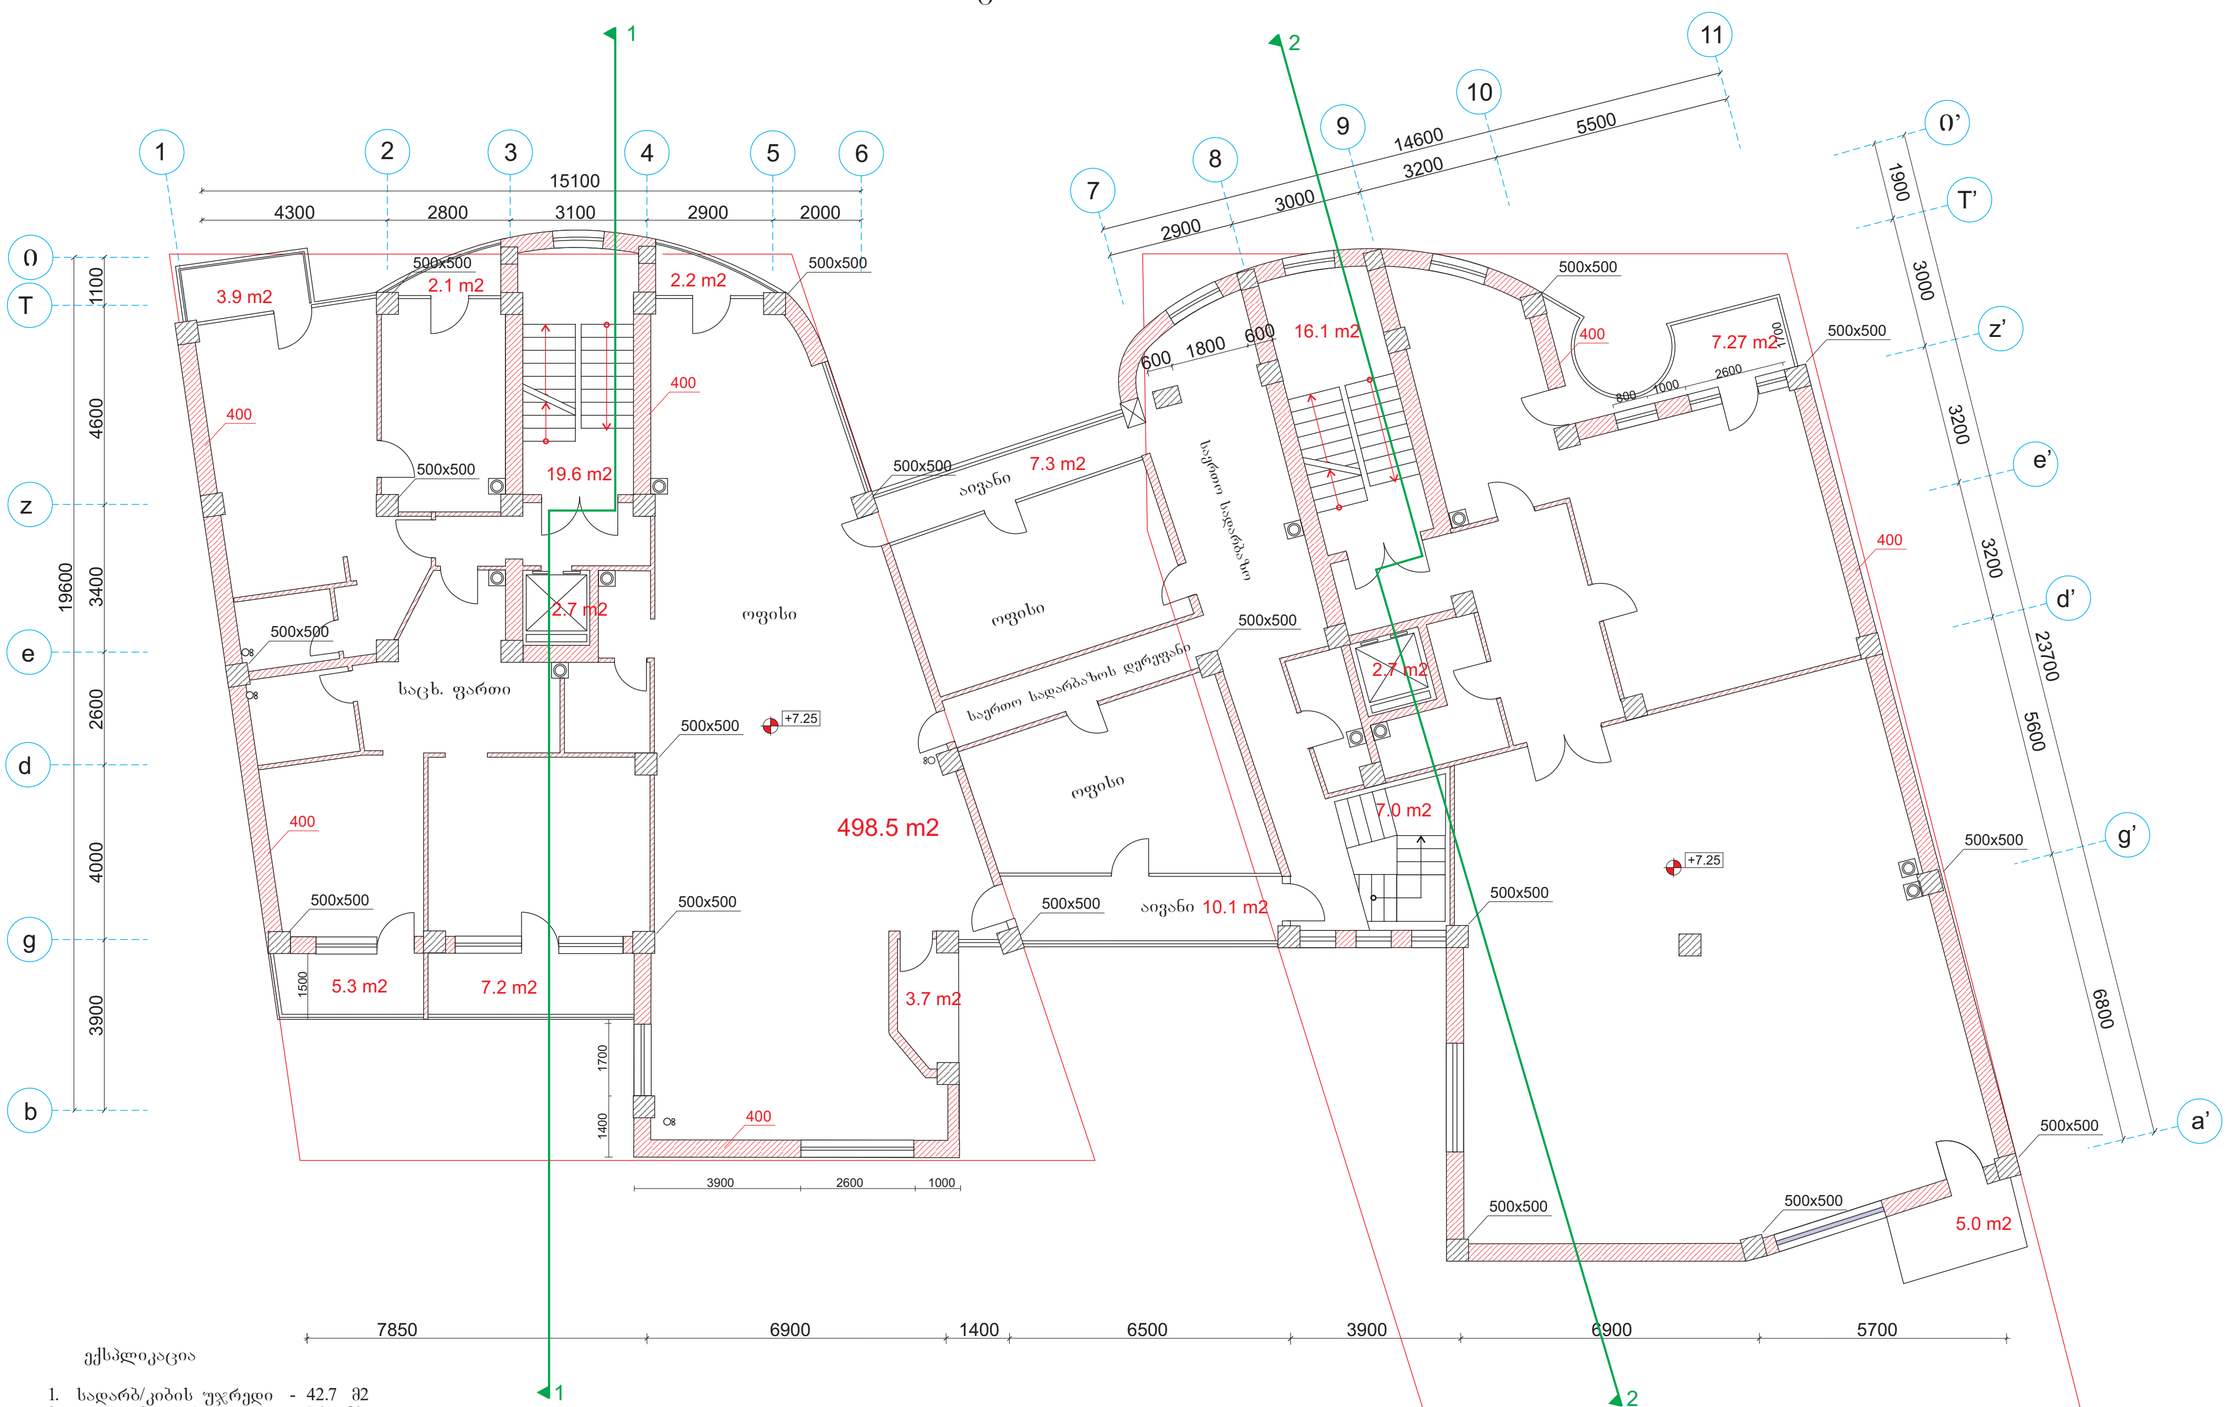

ქ.თბილისი, ქუჩიშვილის ქ.#18 და #20

არქიტექტურული ნაწილი

1 2 3 4 5 6

4300 2800 3100 2900 2000

15100

b

g

d

e

z

T

3900 4000 2600 3400 4600 1100

19600

7

8

9

10

11

2900 3000 3200 5500

14600

g’

d’

e’

z’

T’

a’

1900 3000 3200 3200 5600 6800

23700

7850 6900 1400 6500 3900 6900 5700

სართულის გეგმა 7.25 ნიშნულზე

მასშტაბი 1:100

+7.25

+7.25

1

1

2

2

400

400

400

400

400

400

800 1000 2600

1400 1700
3900 2600 1000

1500

1700

500x500

500x500 500x500 500x500

500x500

500x500

500x500

500x500

500x500

500x500

500x500

500x500

500x500

500x500

500x500

500x500 500x500

2.7 m2

2.7 m2

აივანი

აივანი

ოფისი

ოფისი

ოფისი

საცხ. ფართი საერთო სადარბაზოს დერეფანი

საერთო სადარბაზო

19.6 m2

16.1 m2

3.7 m2 5.3 m2 7.2 m2

7.3 m2

10.1 m2

7.27 m2

5.0 m2

7.0 m2

3.9 m2 2.1 m2 2.2 m2

498.5 m2

ექსპლიკაცია

1. სადარბ/კიბის უჯრედი - 42.7 მ2
2. ლიფტის უჯრედი - 5.4 მ2
3. საზ. ფართი - 54.4 მ2
4. სას. ფართი - 498.5 მ2

სულ: - 601.0 მ2

კ-2 -ის საანგარიშო ფართი - 647.8 მ2
შენიშვნა: ფართი მოცემულია გარე კონტურზე
საზაფხულო ფართების გამოკლებით

600 1800 600

საპროექტო

საპროექტო სართულის გეგმა 10.45 ნიშნულზე

მასშტაბი 1:100

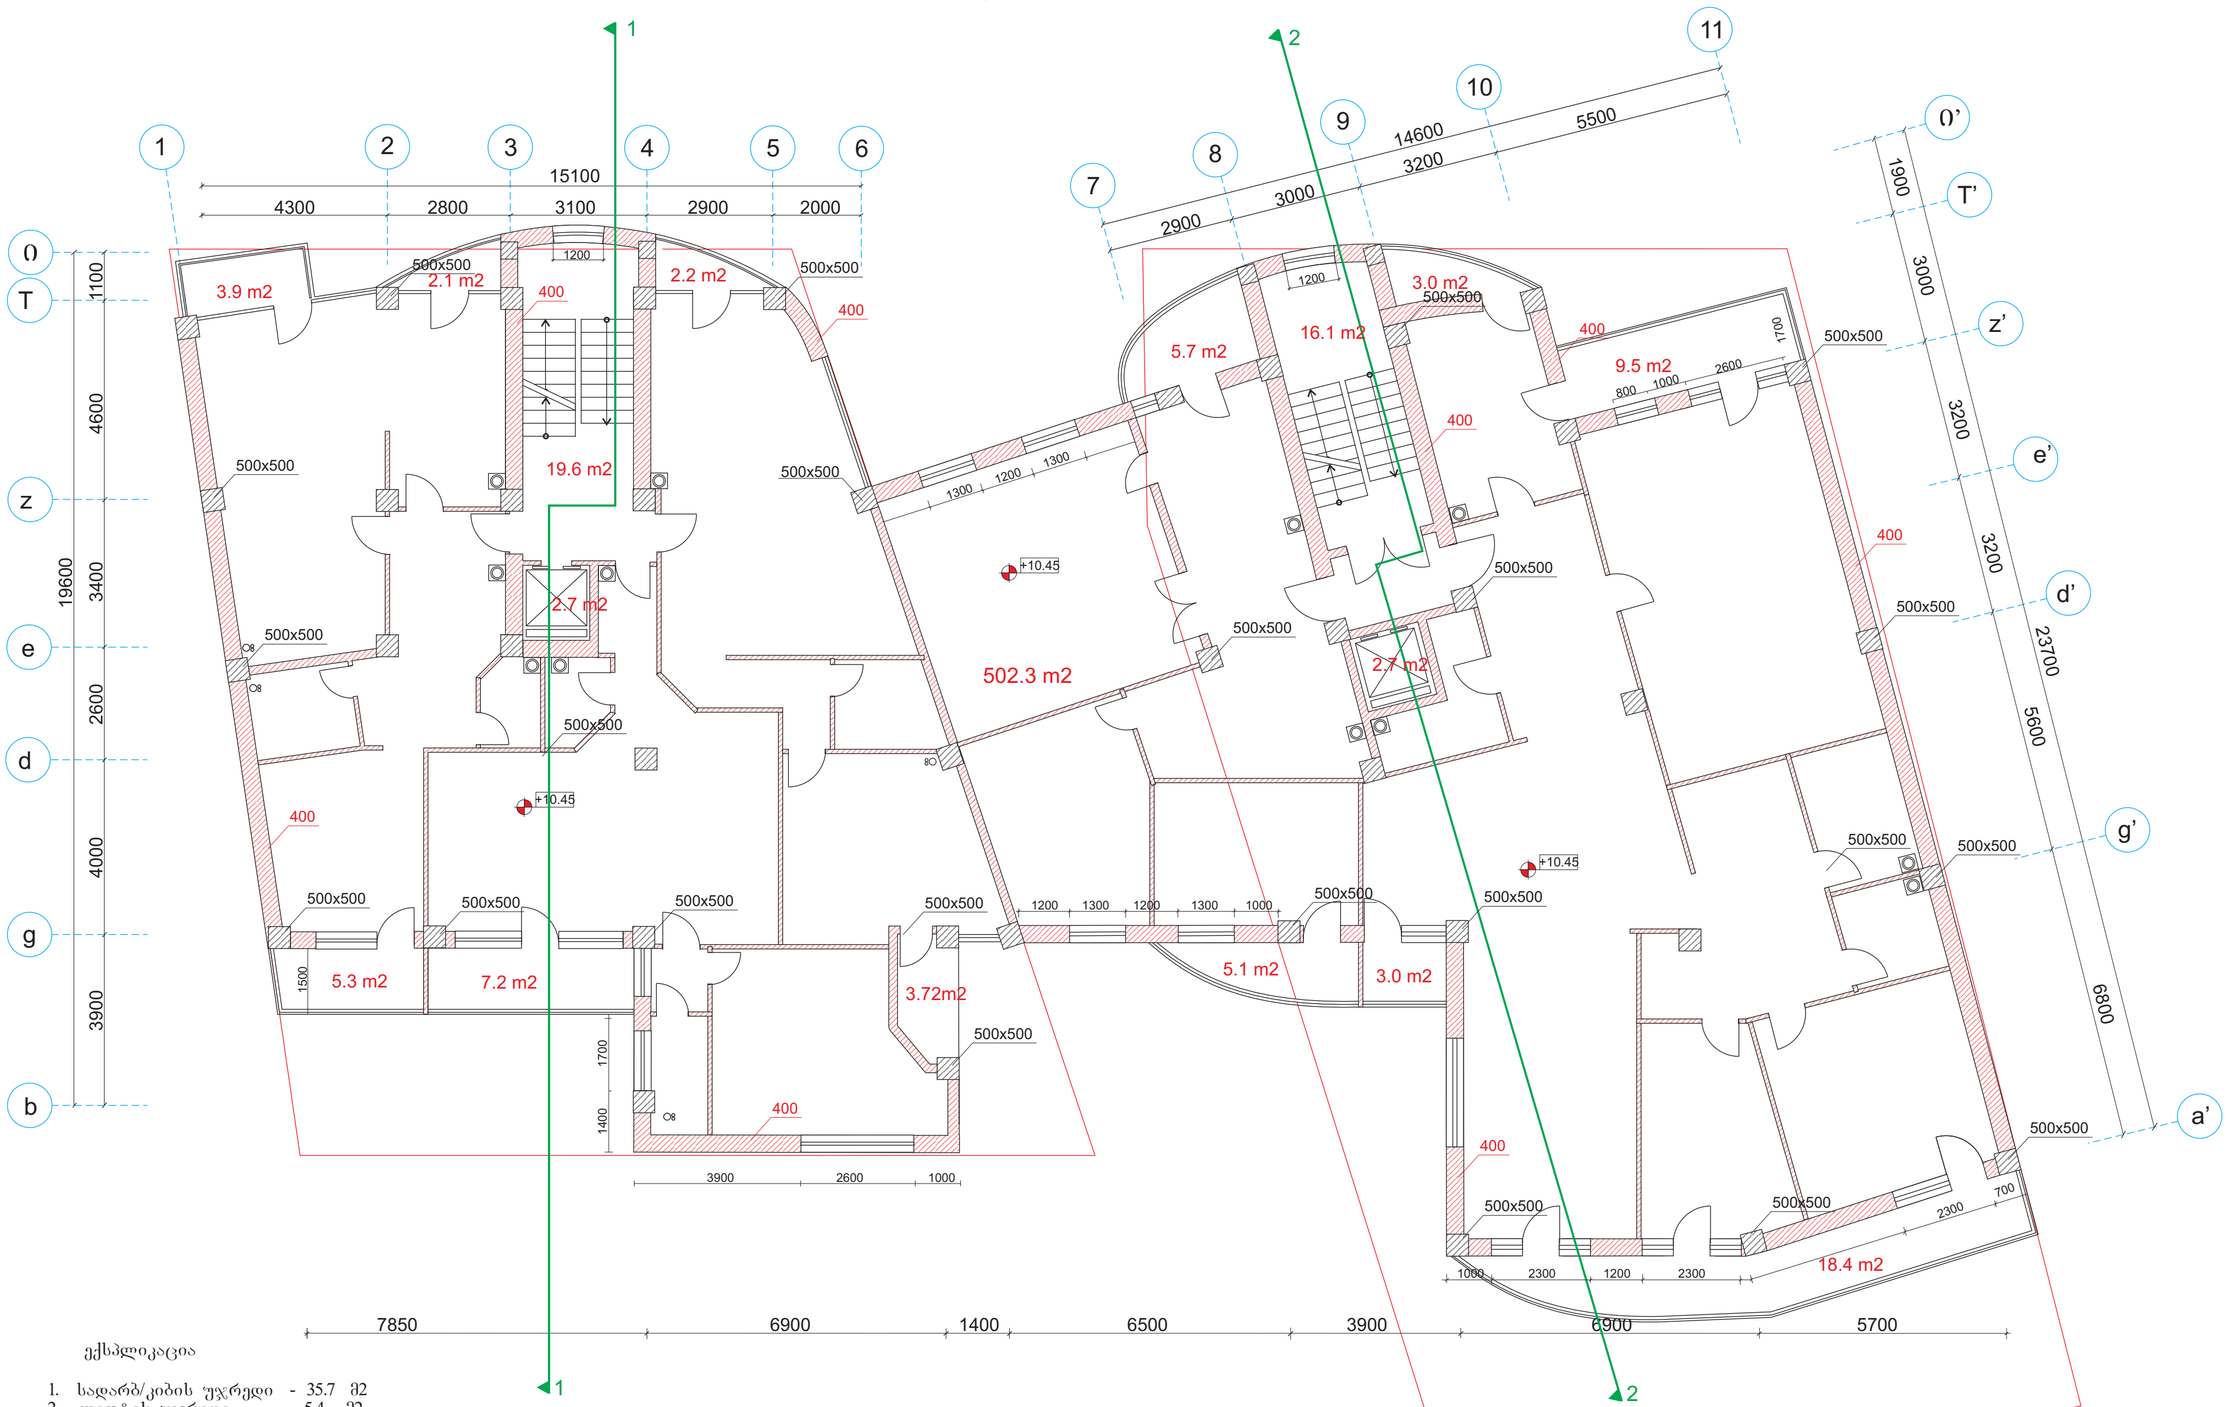

ექსპლიკაცია

1.	სადარბ/კიბის უჯრედი	-	35.7 მ2
2.	ლიფტის უჯრედი	-	5.4 მ2
3.	საზ. ფართი	-	69.1 მ2
4.	სას. ფართი	-	502.3 მ2
	სულ:	-	612.5 მ2

კ-2 -ის საანგარიშო ფართი - 656.5 მ2

შენიშვნა: ფართი მოცემულია გარე კონტურზე
სახაფხულო ფართების გამოკლებით

C.B.C კავკასიის სამშენებლო კომპანია CAUCASIAN BUILDING COMPANY			q.Tbilisi, quCiSvilis q.#18 da #20
ღირებული		ქ. მაჭარაშვილი	arqiteqturuli nawili
არ შეხრული		დეპარტამენტი	
დამკვეთი			

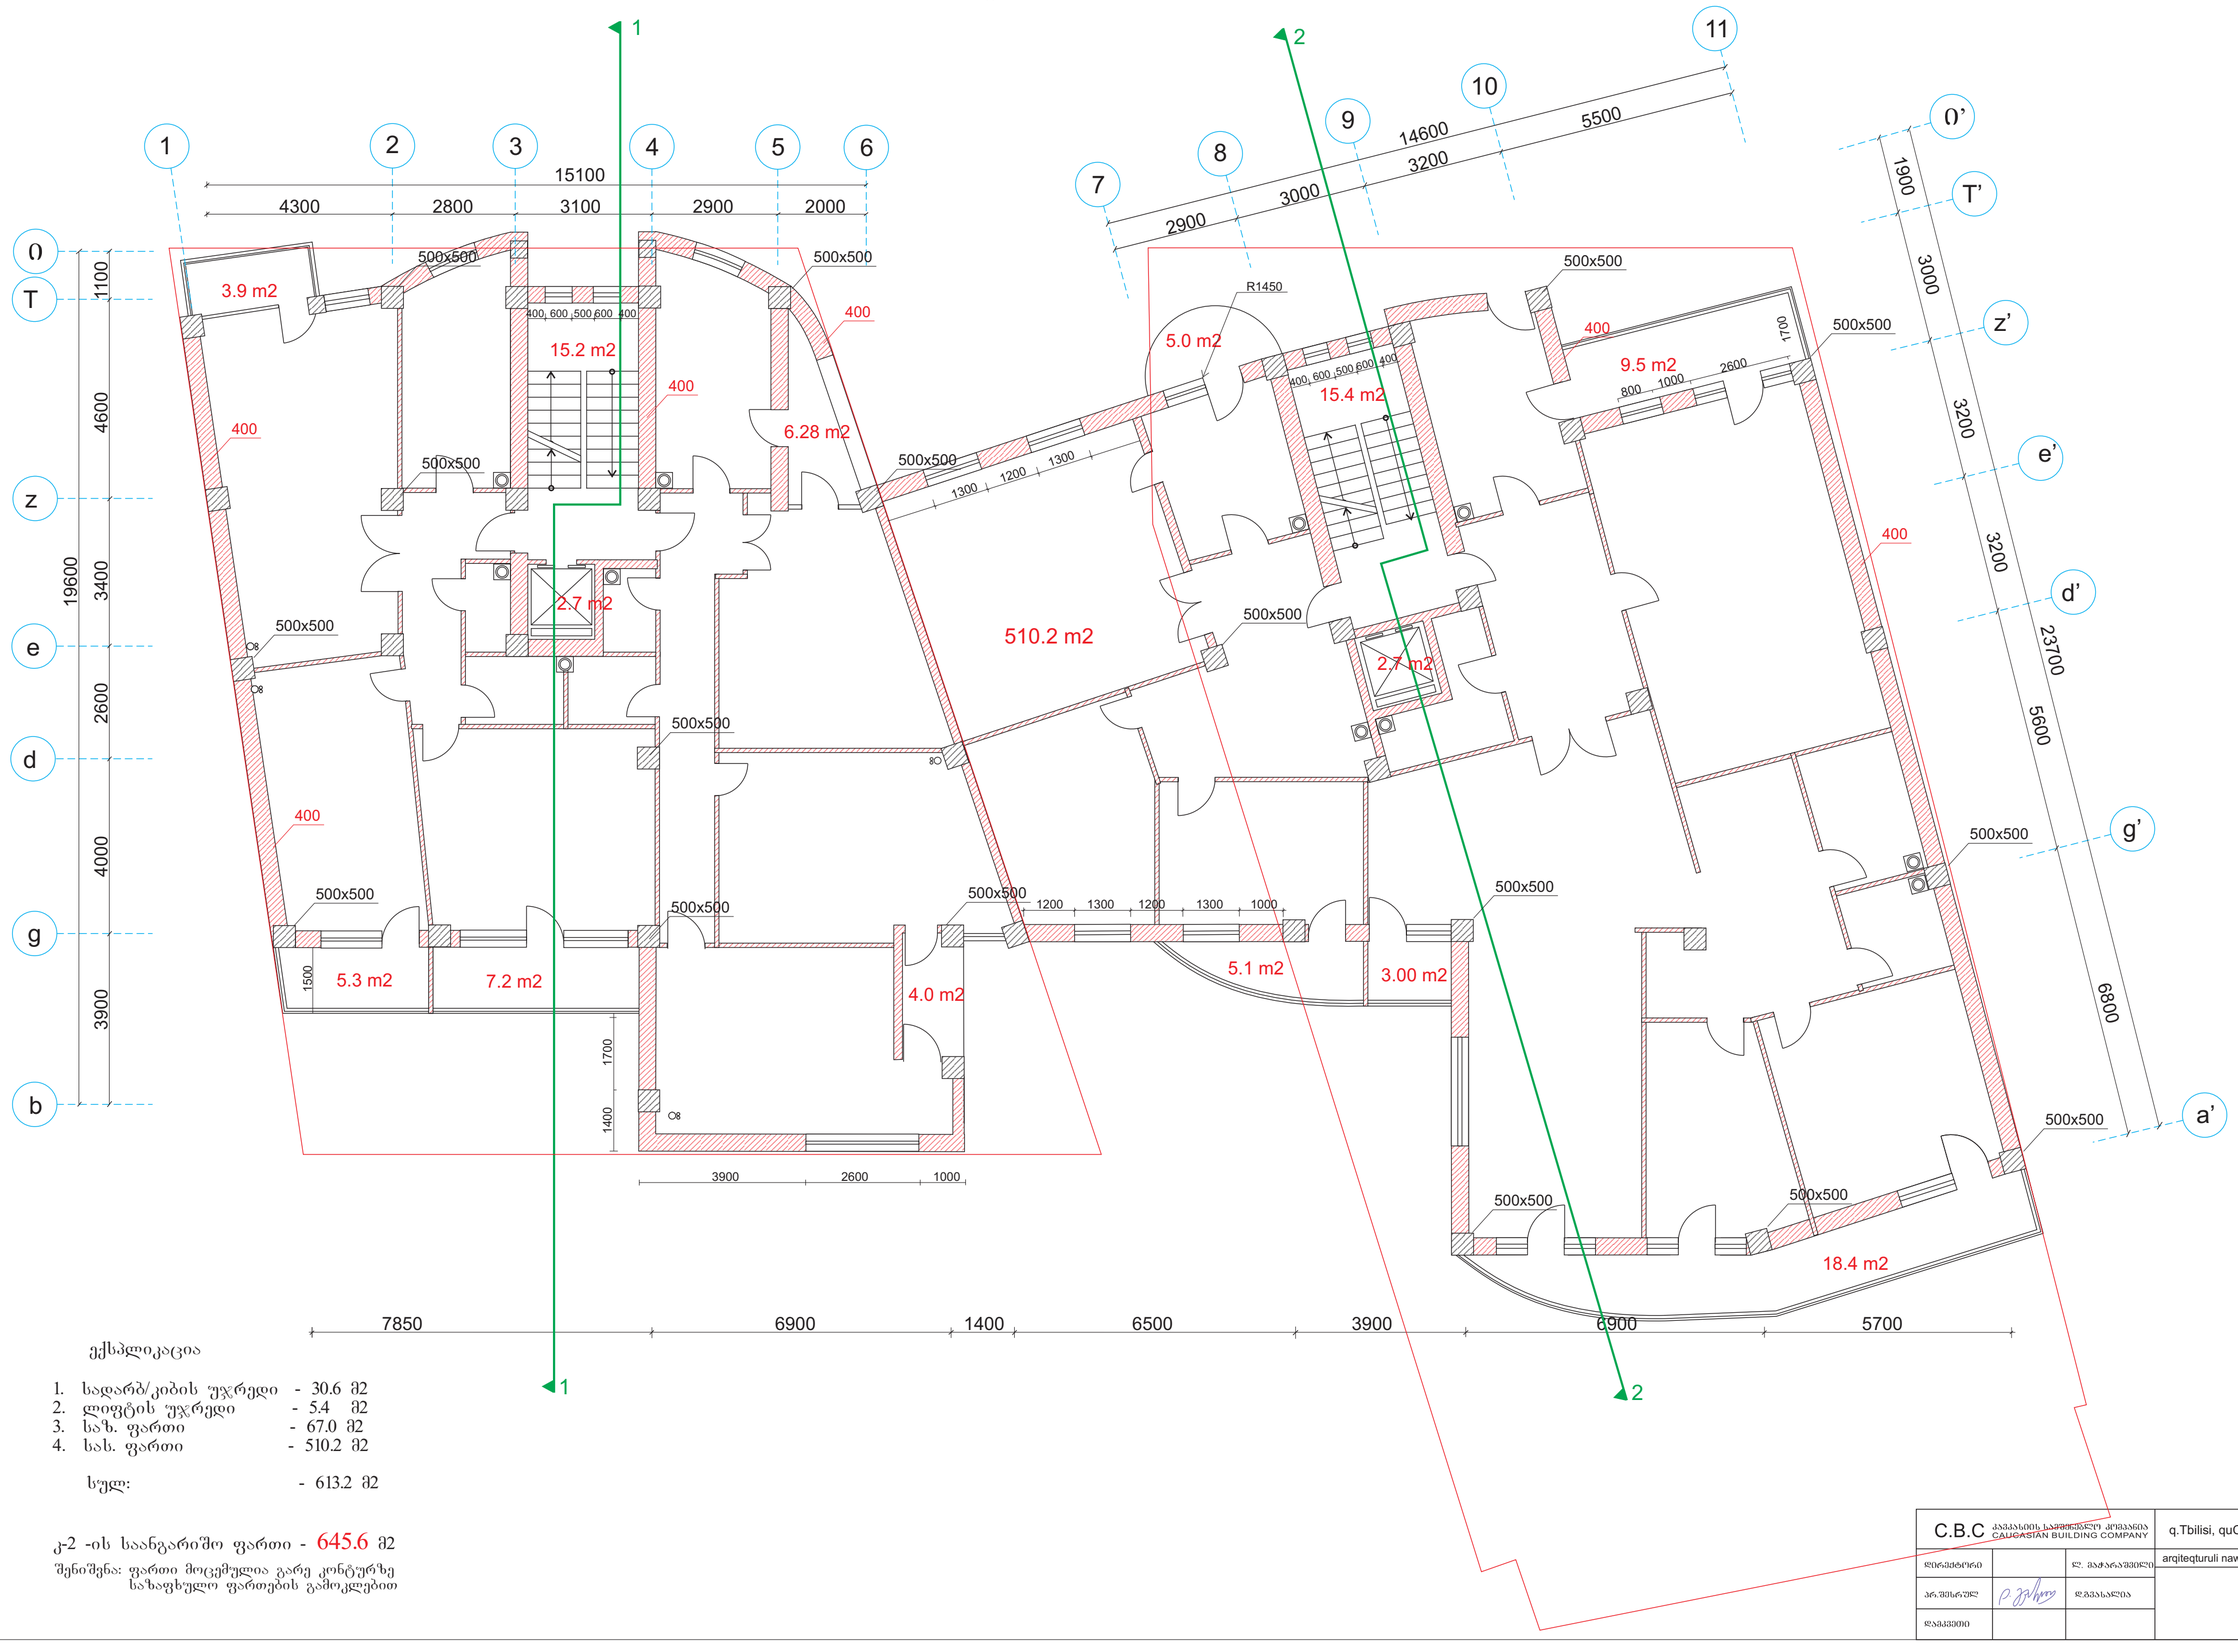

ქ.თბილისი, ქუჩიშვილის ქ.#18 და #20
არქიტექტურული ნაწილი

1 2 3 4 5 6

4300 2800 3100 2900 2000

15100

b

g

d

e

z

T

3900 4000 2600 3400 4600 1100

19600

7

8

9

10

11

2900 3000 3200 5500

14600

g’

d’

e’

z’

T’

a’

1900 3000 3200 3200 5600 6800

23700

7850 6900 1400 6500 3900 6900 5700

ტიპიური სართულის გეგმა

მასშტაბი 1:100

1

1

2

2

400

400

400

400

400
400

1400 1700
3900 2600 1000

1500

800 1000 2600

1700

500x500

500x500
500x500

500x500

500x500

500x500

500x500

500x500

500x500

500x500

500x500

500x500

500x500

500x500

500x500

500x500 500x500

2.7 m2

2.7 m2

3.9 m2

6.28 m2

15.2 m2

4.0 m2

5.0 m2

R1450

18.4 m2

3.00 m2 5.1 m2

9.5 m2

15.4 m2

510.2 m2

1300 1200 1300

1200 1300 1200 1300 1000

400 600 500 600 400

400 600 500 600 400

ექსპლიკაცია

1. სადარბ/კიბის უჯრედი - 30.6 მ2
2. ლიფტის უჯრედი - 5.4 მ2
3. საზ. ფართი - 67.0 მ2
4. სას. ფართი - 510.2 მ2

სულ: - 613.2 მ2

კ-2 -ის საანგარიშო ფართი - 645.6 მ2
შენიშვნა: ფართი მოცემულია გარე კონტურზე
საზაფხულო ფართების გამოკლებით

5.3 m2 7.2 m2

საპროექტო

საპროექტო

გადახურვის გეგმა

მასშტაბი 1:100

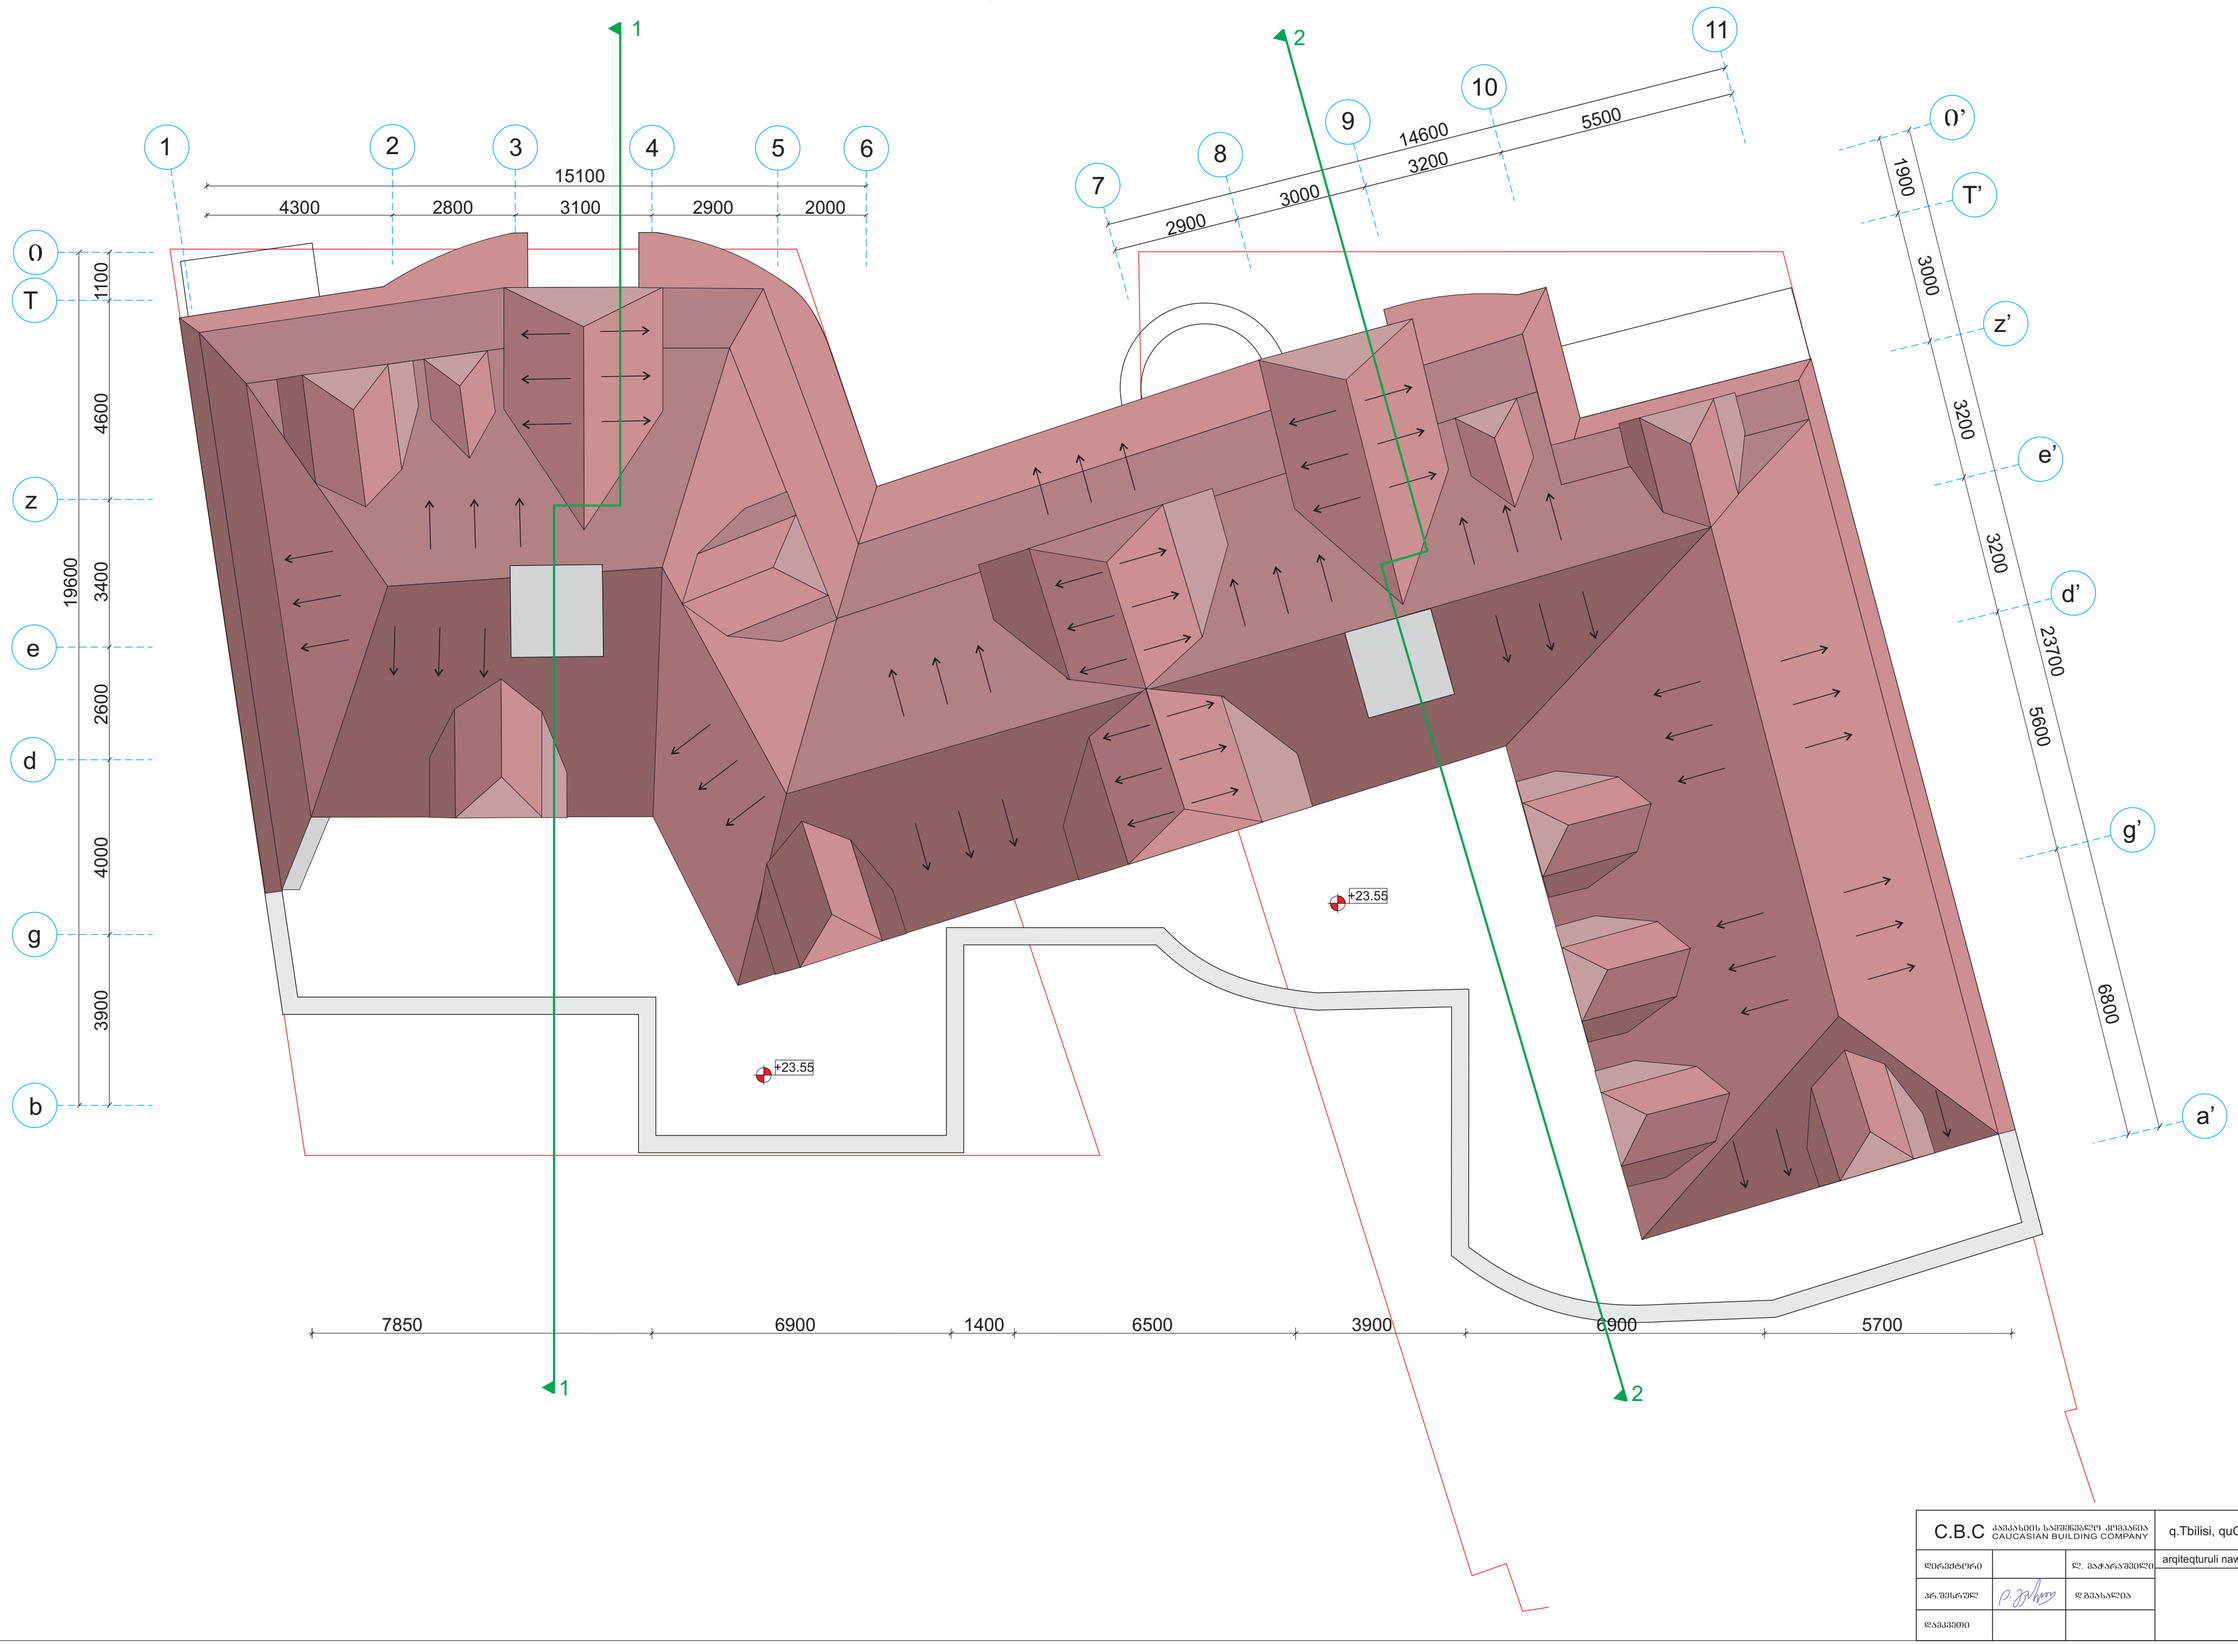

C.B.C კავკასიის სამშენებლო კორპორაცია CAUCASIAN BUILDING COMPANY			q.Tbilisi, quCiSvilis q.#18 da #20
ღირებებრი		ქ. მაჭარაშვილი	arqiteqturuli nawili
არ შესრულ		ღ.გვასალია	სპეციალობა / დეპარტამენტი / დეპარტამენტი / ცვლილება
ღ.გვასალია			

არსებული

ავტოსადგომის სართულის გეგმა -6.00 მ დონეზე

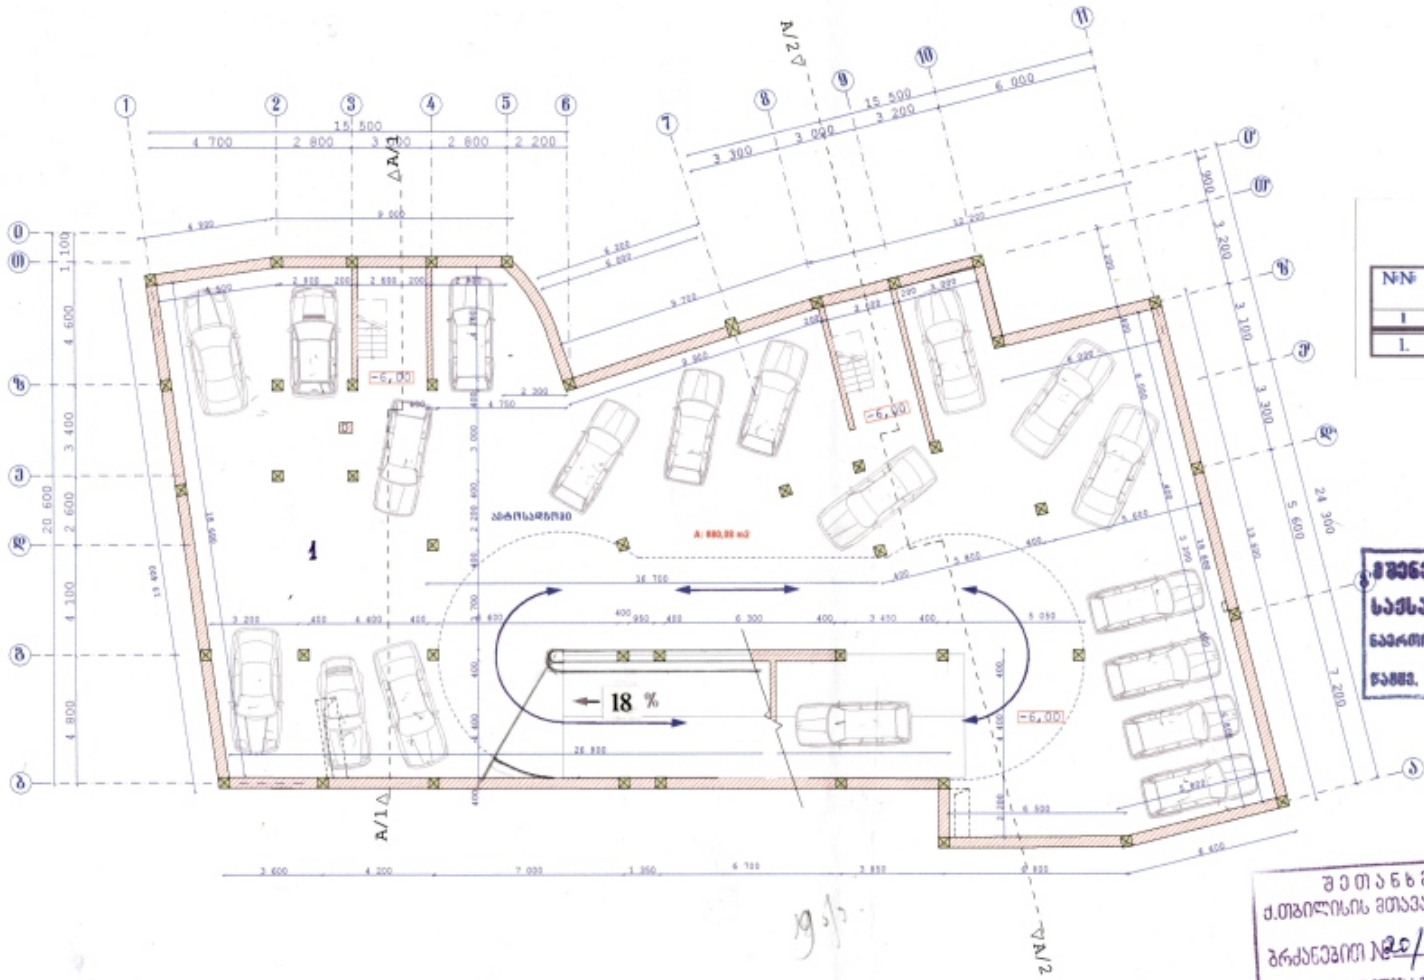

ექსპლიკაცია

№№	სათავსოს დასახელება	ფართი მ²
1	2	3
1.	ავტოსადგომი	680,08

მშენებლობის პროექტების საექსპერტიზო ეშელონის ექსპერტი
ნაბეჭდი დასკვნა №: 25.11.03
ხელმოწ. ექსპერტი

შეთანხმებულია
ქ.თბილისის მთავარი არქიტექტორის
ბრძანებით №20/819 02.12.2002
პროექტის განხილვასა და შეთანხმების საკითხებში

შპს „კარკასი" სახ. დირექტორი № 2217		მასშტაბი: 1 : 200	ქუჩიშვილის ქ. №18 და №20 მისამართზე მრავალფუნქციური შენობის პროექტი				
		2002 წ.					
დირექტორი		გ. მაჭარაშვილი	ბჭე. დამკვეთი: ცეცინო ფოროდანია	სტადია	შენობ.	რაოდენ.	
მთ. არქ.		ვ. გიორგაძე		მ. პ.	პ - 1	17	
მთ. არქიტ.		ი. სამანაძე	ავტოსადგომის სართულის გეგმა -6.00 მ დონეზე				
		ვ. გიორგაძე					
		ნ. ბაბრატიონი		დამკვეთი: №			
შემსრულა		ხ. მამათელაშვილი					

არსებული

ავტოსადგომის სართულის გეგმა -3,00 მ ნიშნულზე

ექსპლიკაცია

№№	სათავსოს დასახელება	ფართი მ²
1	2	3
1.	ავტოსადგომი	252,14
2.	დამხმარე სათავსო	14,00
3.	პანდუსი	21,25
4.	ავტოსადგომი	248,85
5.	დამხმარე სათავსო	12,27
6.	დაცვის ოთახი	12,93
7.	პანდუსი	22,77

მუნიციპალიტეტის პროექტების საექსპერტიზო კომისიის დასკვნა № _____ თარიღი 25.11.03

შეთანხმებულია ქ.თბილისის მთავარი არქიტექტორის ბრძანებით №20/819 02/12/03 პროექტის განხილვასა და შეთანხმების საკითხებში

შპს „კარკასი" სპს. ლიცენზია № 2217		მასშტაბი: 1 : 200	ქუჩიშვილის ქ. №18 და №20 მისამართზე მრავალფუნქციური შენობის პროექტი				
		2002 წ.					
დირექტორი		გ. მაჭარაშვილი		ბჭე. დამკვეთი: ცეცხლო ფოსფანია	სტადია	ფურც.	რაოდენ.
პრ. მთ. პრძ.		ვ. გელოსანი					
პრ. არქიტ.		ი. სამანაძე			მ. პ.	ა - 2	17
		ვ. გელოსანი	ავტოსადგომის სართული				
		ნ. ბაბრატიონი	ნიშნული -3,00 მ		დამკვეთი: №		
შემსრულ.		ზ. ჯავახიშვილი					

არსებული

ცოკოლის სართულის გეგმა

ექსპლიკაცია

№№	სათავსოს დასახელება	ფართი მ²
1	2	3
1.	წინასწრ	13,36
2.	სადარბაზო	15,32
3.	ლიფტი	2,62
4.	ოფისი	141,01
5.	WC	4,19
6.	WC	1,66
7.	კიბის უჯრედი	11,94
8.	წინასწრ	15,52
9.	სადარბაზო	16,03
10.	ლიფტი	2,68
11.	ცოკოლის ტერასა	199,79
12.	ოფისის კოლი	37,64
13.	ლიფტი	1,8
14.	WC	1,83

მშენებლობის პროექტების
სანებართვო ექსპერტიზა
ნებართვა დასაბეჭდად №
დაბეჭდ. მოსწორდა 25.11.03

შეთანხმებულია
ქ.თბილისის მთავარი არქიტექტორის
ბრძანებით №80/819 02.12.2003წ.
პროექტის განლილება და შეთანხმების სპეციალური

სანაგვე ურნა

შ.პ.ს. „კარკასი" სპს. ლიცენზია № 2217		მასშტაბი: 1 : 200	ქუჩიშვილის ქ. №18 და №20 მისამართზე მრავალფუნქციური შენობის პროექტი				
		2002 წ.					
დირექტორი		ზ. ჭუჭუაშვილი	გენ. დამკვეთი: ცისცინო ჟორჟანია		სტადია	ფურც.	რაოდენ
პრ. მთ. არქ.		ვ. გიორგაძე			მ. პ.	პ - პ	17
პრ. კონსტრ		ი. ხაბანაძე	ცოკოლის სართულის გეგმა				
		ვ. გიორგაძე					
		ნ. ბაბრატონი			დამკვეთი: №		
შემსრულა		ზ. მამათელაშვილი					

არსებული

სართულის გეგმა 4.05 ± ნიშნულზე

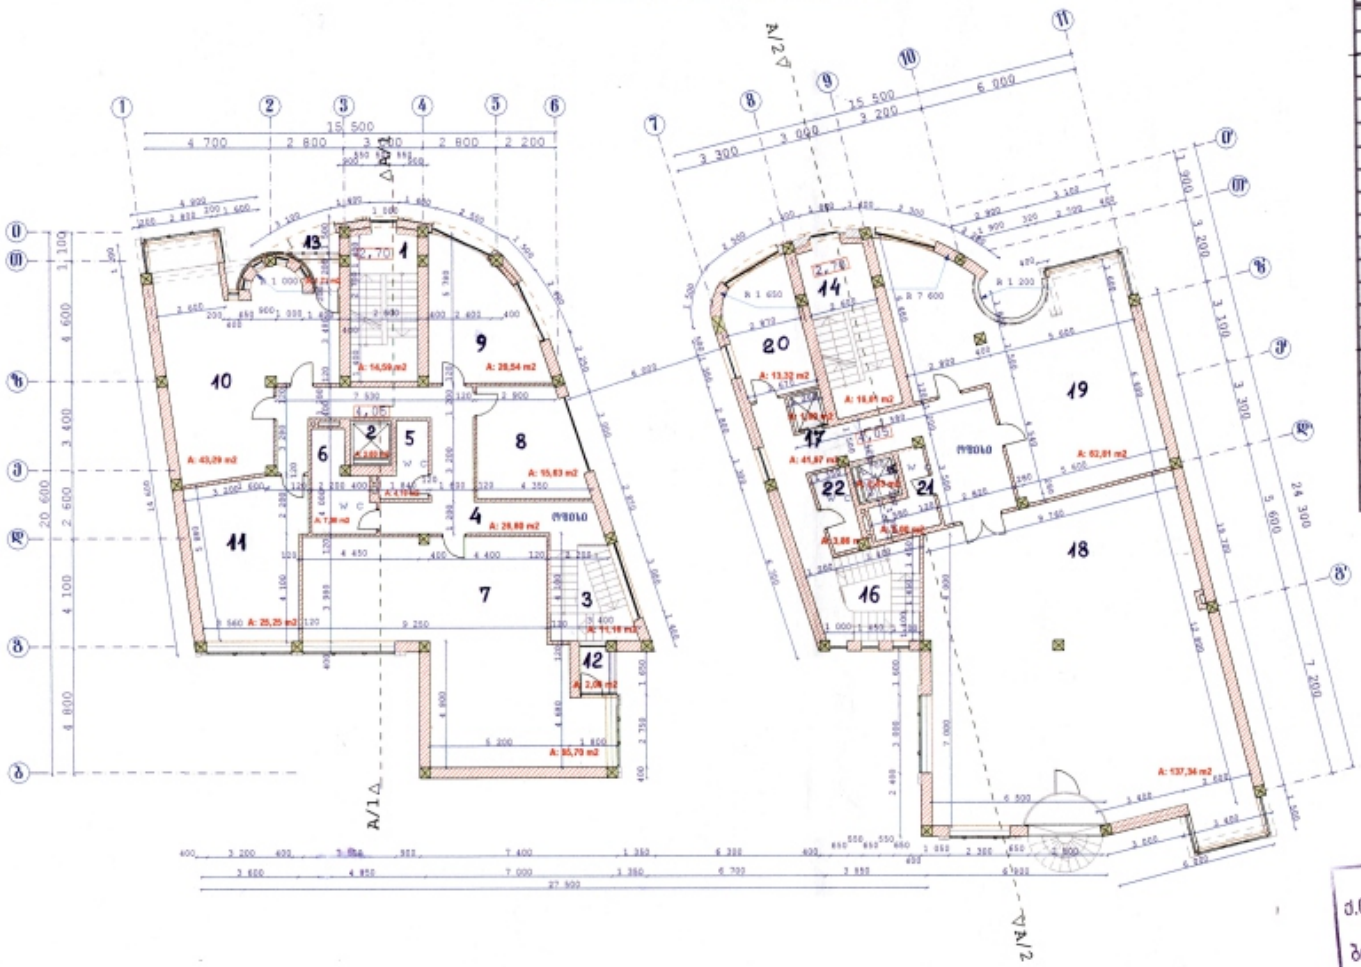

ექსპლიკაცია

№№	სათავსის დასახელება	ფართი მ²
1	2	3
1.	სადარბაზო	14,59
2.	ლიფტი	2,63
3.	კიბის უჯრედი	11,16
4.	დერეფანი	26,60
5.	WC	4,18
6.	WC	7,36
7.	ოფისის სამუშაო ოთახი	85,70
8.	ოფისის სამუშაო ოთახი	15,63
9.	ოფისის სამუშაო ოთახი	20,54
10.	ოფისის სამუშაო ოთახი	43,29
11.	ოფისის სამუშაო ოთახი	25,25
12.	ლოჯია	2,06
13.	ლოჯია	1,71
14.	სადარბაზო	16,61
15.	ლიფტი	2,63
16.	კიბის უჯრედი და კოლი	41,97
17.	ლიფტი	1,80
18.	ოფისის სამუშაო ოთახი	137,34
19.	ოფისის სამუშაო ოთახი	62,81
20.	ოფისის სამუშაო ოთახი	13,32
21.	WC	5,00
22.	WC	3,86

შენიშვნა: ოფისი

შენიშვნა: ოფისი

№ 25.11.03

შეთანხმებულია
ქ.თბილისის მთავარი არქიტექტორის
ბრძანებით №20/819-02АК/01
პროექტის განხილვასა და შეთანხმების საკითხებში

შპს "კარკასი" სს№ ნებართვა № 2217	მასშტაბი: 1 : 200	ქ.თბილისში ვ. №18 და №20 მისამართზე მრავალფუნქციური შენობის პროექტი				
	2002 წ.					
დირექტორი	გ. ჭანტურაშვილი	გენ. დაგეგმვა: ცეცხლი ჭოროდანია	სტადია	შენობა	რაოდენობა
მთ. ხელ. არქ.	გ. ბიორგაძე		მ. პ.	პ - 4	17
მთ. კონსტრ.	ი. სებანაძე	სართულის გეგმა 4.05 ± ნიშნულზე			
	ვ. ბიორგაძე				
შემსრულა	ნ. ბაბრატიონი		დაგეგმა: №		
	ხ. მამათელაშვილი				

არსებული

სართულის გეგმა 7.05 მ ნიშნულზე

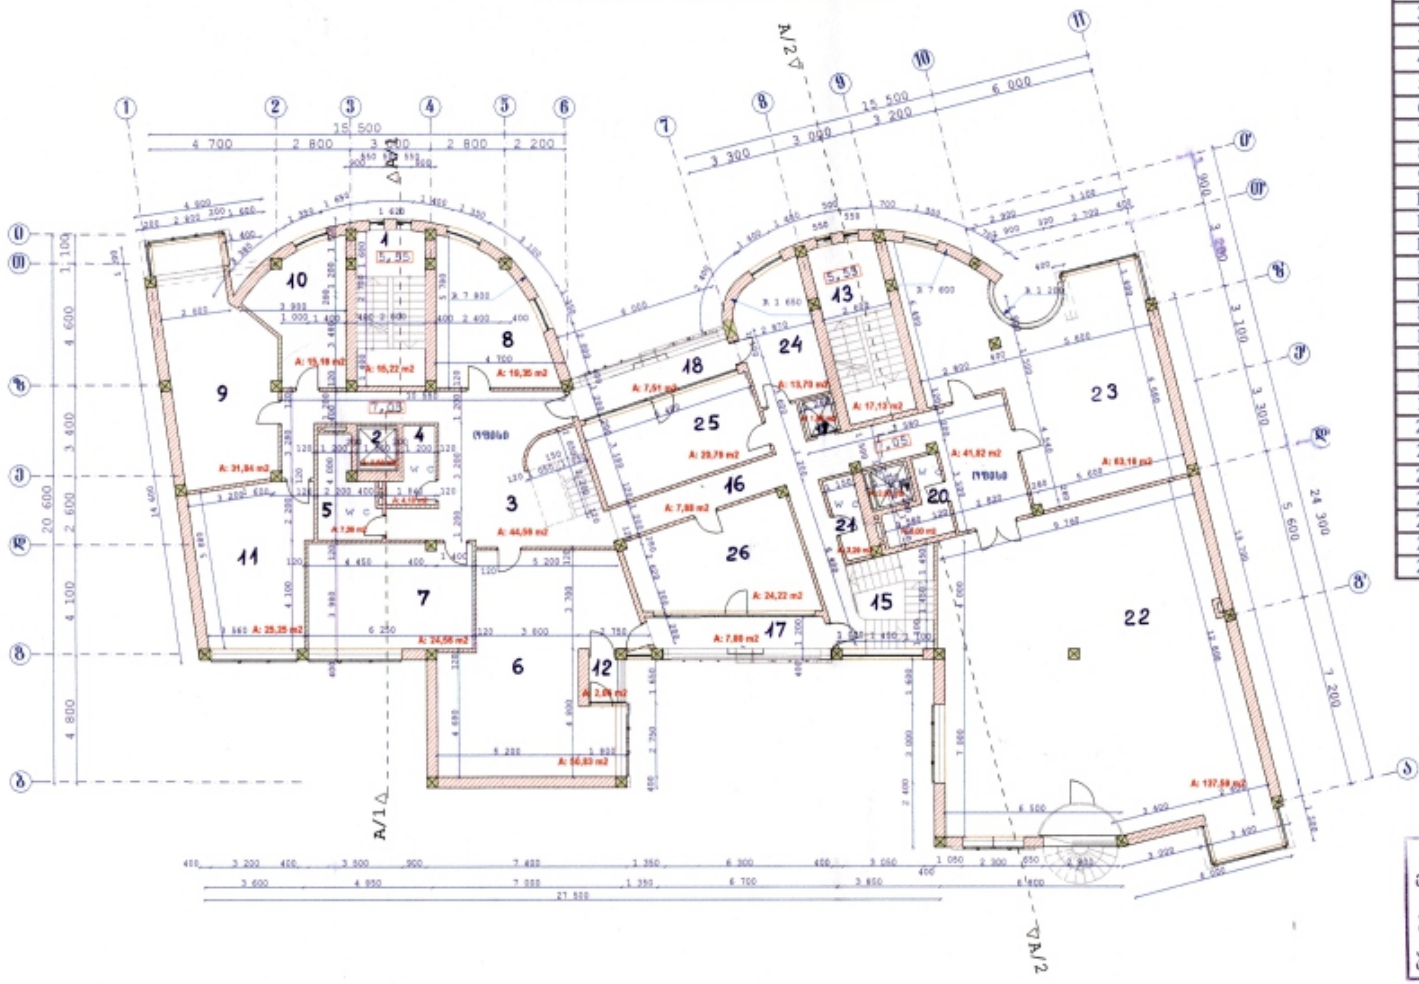

ექსპლიკაცია

№№	სათავსის დასახელება	ფართი მ²
1	2	3
1.	სადარბაზო	15,22
2.	ლიფტი	2,63
3.	კიბის უშრედი და ჰოლი	44,56
4.	WC	4,18
5.	WC	7,36
6.	ოფისის სამუშაო ოთახი	50,83
7.	ოფისის სამუშაო ოთახი	24,56
8.	ოფისის სამუშაო ოთახი	19,35
9.	ოფისის სამუშაო ოთახი	31,84
10.	ოფისის სამუშაო ოთახი	15,16
11.	ოფისის სამუშაო ოთახი	25,25
12.	ლიჟია	2,08
13.	სადარბაზო	17,33
14.	ლიფტი	2,63
15.	კიბის უშრედი და ჰოლი	41,82
16.	დერეფანი	7,88
17.	ლიჟია	7,80
18.	ლიჟია	7,51
19.	ლიფტი	1,80
20.	WC	5,00
21.	WC	3,29
22.	ოფისის სამუშაო ოთახი	137,59
23.	ოფისის სამუშაო ოთახი	63,16
24.	ოფისის სამუშაო ოთახი	13,70
25.	ოფისის სამუშაო ოთახი	20,79
26.	ოფისის სამუშაო ოთახი	24,22

შეთანხმებულია
ქ.თბილისის მთავარი არქიტექტორის
ბრძანებით №20/1819 07.12.[illegible]
პროექტის განხილვასა და შეთანხმების საბჭო

მშენებლობის პროექტების
საარქივო დასკვნა №25.11.03
წარმდგენი
ხელმ. ექსპერტი

შ.პ.ს. „კარპასი" სახ. ლიცენზია №2217	მასშტაბი: 1 : 200	ქ.თბილისის ქ. №18 და №20 მიმდებარეზე მრავალფუნქციური შენობის პროექტი				
	2002 წ.					
დირექტორი	ბ. მაჭარაშვილი	ბენ. დაგეგმილი: ცენტრი ფოროდანა		სტადია	ფურც.	ფაილები
მთ. მხ. არქ.	მ. ბიორბაძე			მ. პ.	ა - 5	17
მთ. არქიტექტორი	მ. ბიორბაძე	სართულის გეგმა 7.05 მ ნიშნულზე				
	ნ. ბაბრატიონი			დაგეგმა: №		
შემსრულა	ხ. მამამთლაშვილი					

არსებული

სართულის გეგმა 10.05 მ ნიშნულზე

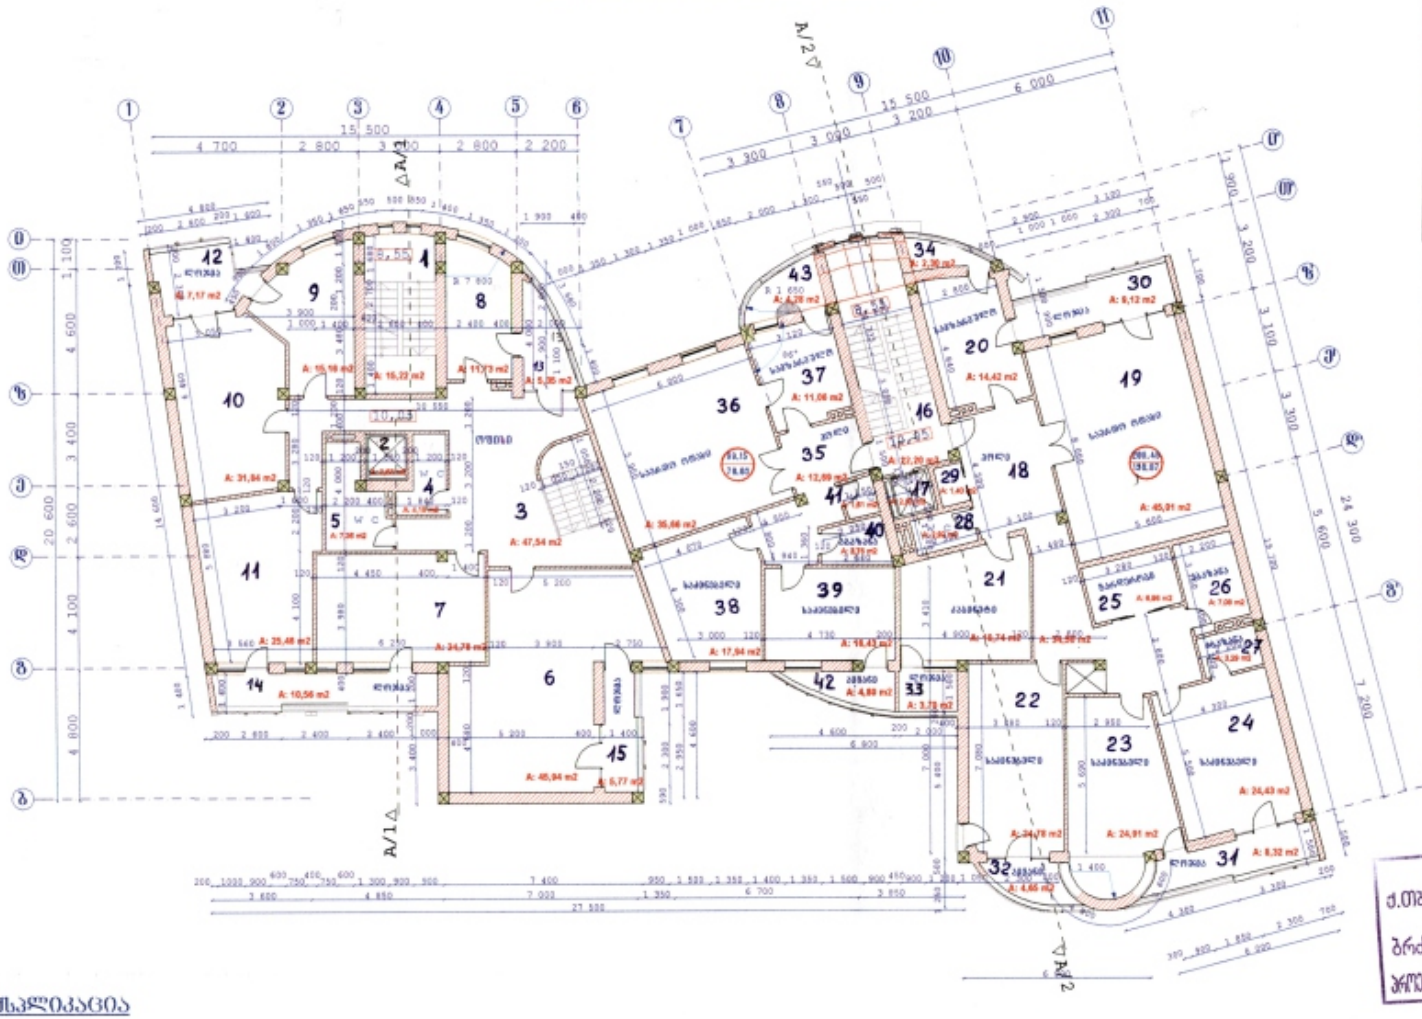

1	2	3
12.	ლოჯია	7,17
13.	ლოჯია	5,35
14.	ლოჯია	10,56
15.	ლოჯია	5,77
16.	სადარბაზო	22,20
17.	ლიფტი	2,63
18.	კოლი	34,50
19.	საერთო ოთახი	45,01
20	სამზარეულო	14,42
21.	კაბინეტი	10,74
22.	საძინე ოთახი	24,78
23.	საძინე ოთახი	24,81
24.	საძინე ოთახი	24,43
25.	მარდეროზი	6,98
26.	აბაზანა	7,08
27.	აბაზანა	3,39
28.	WC	2,92
29.	კედლის კარადა	1,40
30.	ლოჯია	9,12
31.	ლოჯია	8,33
32.	აივანი	– 4,65
33.	ლოჯია	3,70
34.	აივანი	– 2,30
35.	კოლი	12,69
36.	საერთო ოთახი	35,66
37.	სამზარეულო	11,06
38.	საძინე ოთახი	17,94
39.	საძინე ოთახი	16,43
40.	აბაზანა	3,76
41.	WC	1,61
42.	აივანი	– 4,80
43.	აივანი	– 4,28

შეთანხმებულია
ქ.თბილისის მთავარი არქიტექტორის
ბრძანებით №20/819 • 09/12/2003

ექსპლიკაცია

№№	სათავსის დასახელება	ფართი მ²
1	2	3
1.	სადარბაზო	15,22
2.	ლიფტი	2,63
3.	კიბის უჯრედი და კოლი	47,54
4.	WC	4,18
5.	WC	7,36
6.	ოფისის სამუშაო ოთახი	45,94
7.	ოფისის სამუშაო ოთახი	24,78
8.	ოფისის სამუშაო ოთახი	11,73
9.	ოფისის სამუშაო ოთახი	15,16
10.	ოფისის სამუშაო ოთახი	31,84
11.	ოფისის სამუშაო ოთახი	25,46

შეთანხმებულია
25.11.03

შ.პ.ს. „კარკასი" სახ. ლიცენზია № 2217	მასშტაბი: 1 : 200	ქუჩაშვილის ქ. №18 და №20 მიხედვით ზრდადი სუნტაცირი შენობის პროექტი		
	2002 წ.			
დირექტორი	ზ. მაჭარაშვილი	ბენ. დაკვეთი: ცენტრი ფორდანია	სტადია	ფურც.	რაოდენ
გრ. მთ. არქ.	ვ. ბიორბაძე				
გრ. კონტრო	ი. ხაბანაძე		პ. პ.	ა - 6	17
	ვ. ბიორბაძე	სართულის გეგმა 10.05 მ ნიშნულზე			
	ნ. ბაბრატიონი		დაკვეთა: №		
შესრულა	ხ. მაჭარაშვილი				

არსებული

სართულის გეგმა 26,55 მ ნიშნულზე

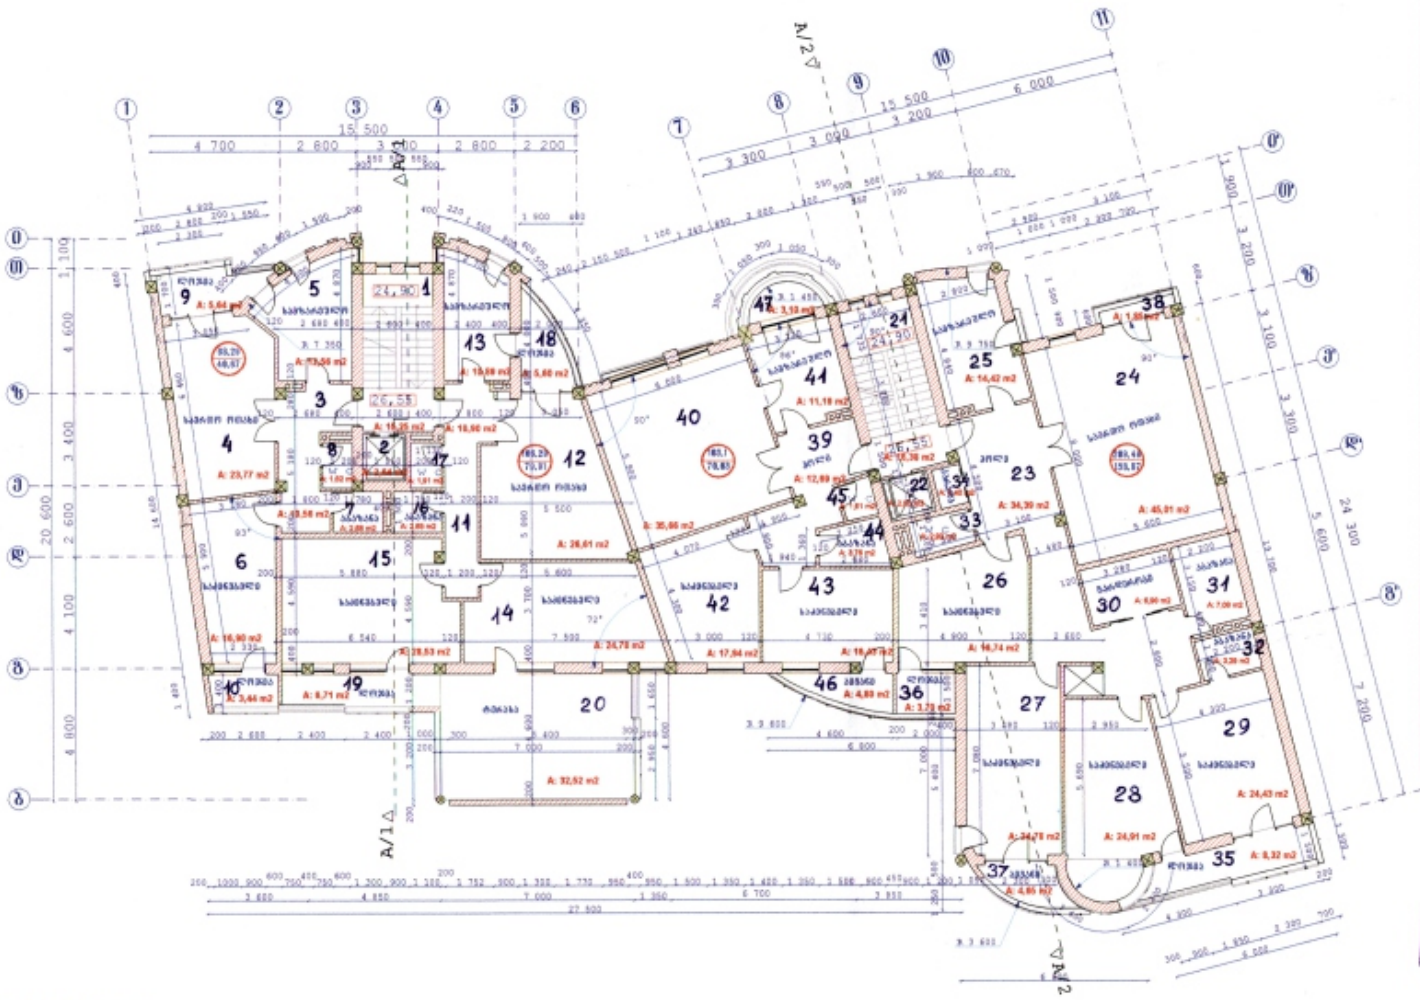

1	2	3
11.	კოლიო	10,90
12.	საერთო ოთახი	26,61
13.	საშხაპეულო	10,89
14.	საძინებელი ოთახი	24,78
15.	საძინებელი ოთახი	28,53
16.	აბაზანა	2,68
17.	WC	1,91
20	ტერასა	32,52
21.	სადარბაზო	16,38
22.	ლიფტი	2,63
23.	კოლიო	34,39
24.	საერთო ოთახი	45,01
25.	საშხაპეულო	14,42
26.	საძინებელი ოთახი	19,74
27.	საძინებელი ოთახი	24,78
28.	საძინებელი ოთახი	24,91
29.	საძინებელი ოთახი	24,43
30.	გარდერობი	6,98
31.	აბაზანა	7,08
32.	აბაზანა	3,39
33.	WC	2,92
34.	ქვლების კარადა	1,40
37.	აივანი	4,65
38.	აივანი	1,85
39.	კოლიო	12,69
40.	საერთო ოთახი	35,66
41.	საშხაპეულო	11,19
42.	საძინებელი ოთახი	17,94
43.	საძინებელი ოთახი	16,43
44.	აბაზანა	3,76
45.	WC	1,61
46.	აივანი	4,80
47.	აივანი	3,10

შეთანხმებულია
ქ.თბილისის მთავარი არქიტექტორის
ბრძანებით №26/819 02.12.2003 წ
პროექტის განხილვის და შეთანხმების საბჭო/კომისიო

ექსპლიკაცია

№№	სათავსის დასახელება	ფართი მ²
1	2	3
1.	სადარბაზო	15,25
2.	ლიფტი	2,64
3.	კოლიო	10,56
4.	საერთო ოთახი	23,77
5.	საშხაპეულო	12,56
6.	საძინებელი ოთახი	16,90
7.	აბაზანა	2,68
8.	WC	1,82

შეთანხმებულია პროექტების საქსახელმწიფო ექსპერტიზა
საქართველოს დასკვნა №: 25.11.03
ხელმოწერა: ექსპერტი

შ.პ.ს. „კარკასი" სახ. ლიცენზია № 2217		მასშტაბი: 1 : 200	ქუთაისელის ქ. №18 და №20 მისამართზე მრავალფუნქციური შენობის პროექტი				
		2002 წ.					
დირექტორი		გ. გაჭარავილი	გვნ. დაკვეთი:		სტადია	ფურც.	ფაილები
გრ. მთ. არქ.		ვ. გელოვანი	ცენტრი ფილიალია				
გრ. კონსტრ.		ი. ხაბანაძე			პ. პ.	ა - ი	17
		ვ. გელოვანი	სართულის გეგმა 26,55 მ ნიშნულზე				
		ნ. ბაბრატიონი			დაკვეთა: №		
შესრულა		ხ. გაგოშელაშვილი					