საქართველო
ქ. თბილისის მერიის სავაჭრო სამართლის იურიდიული პირი
თბილისის არქიტექტურის სამსახური

განყოფილების უფროსი		
მთავარი სპეციალისტი		

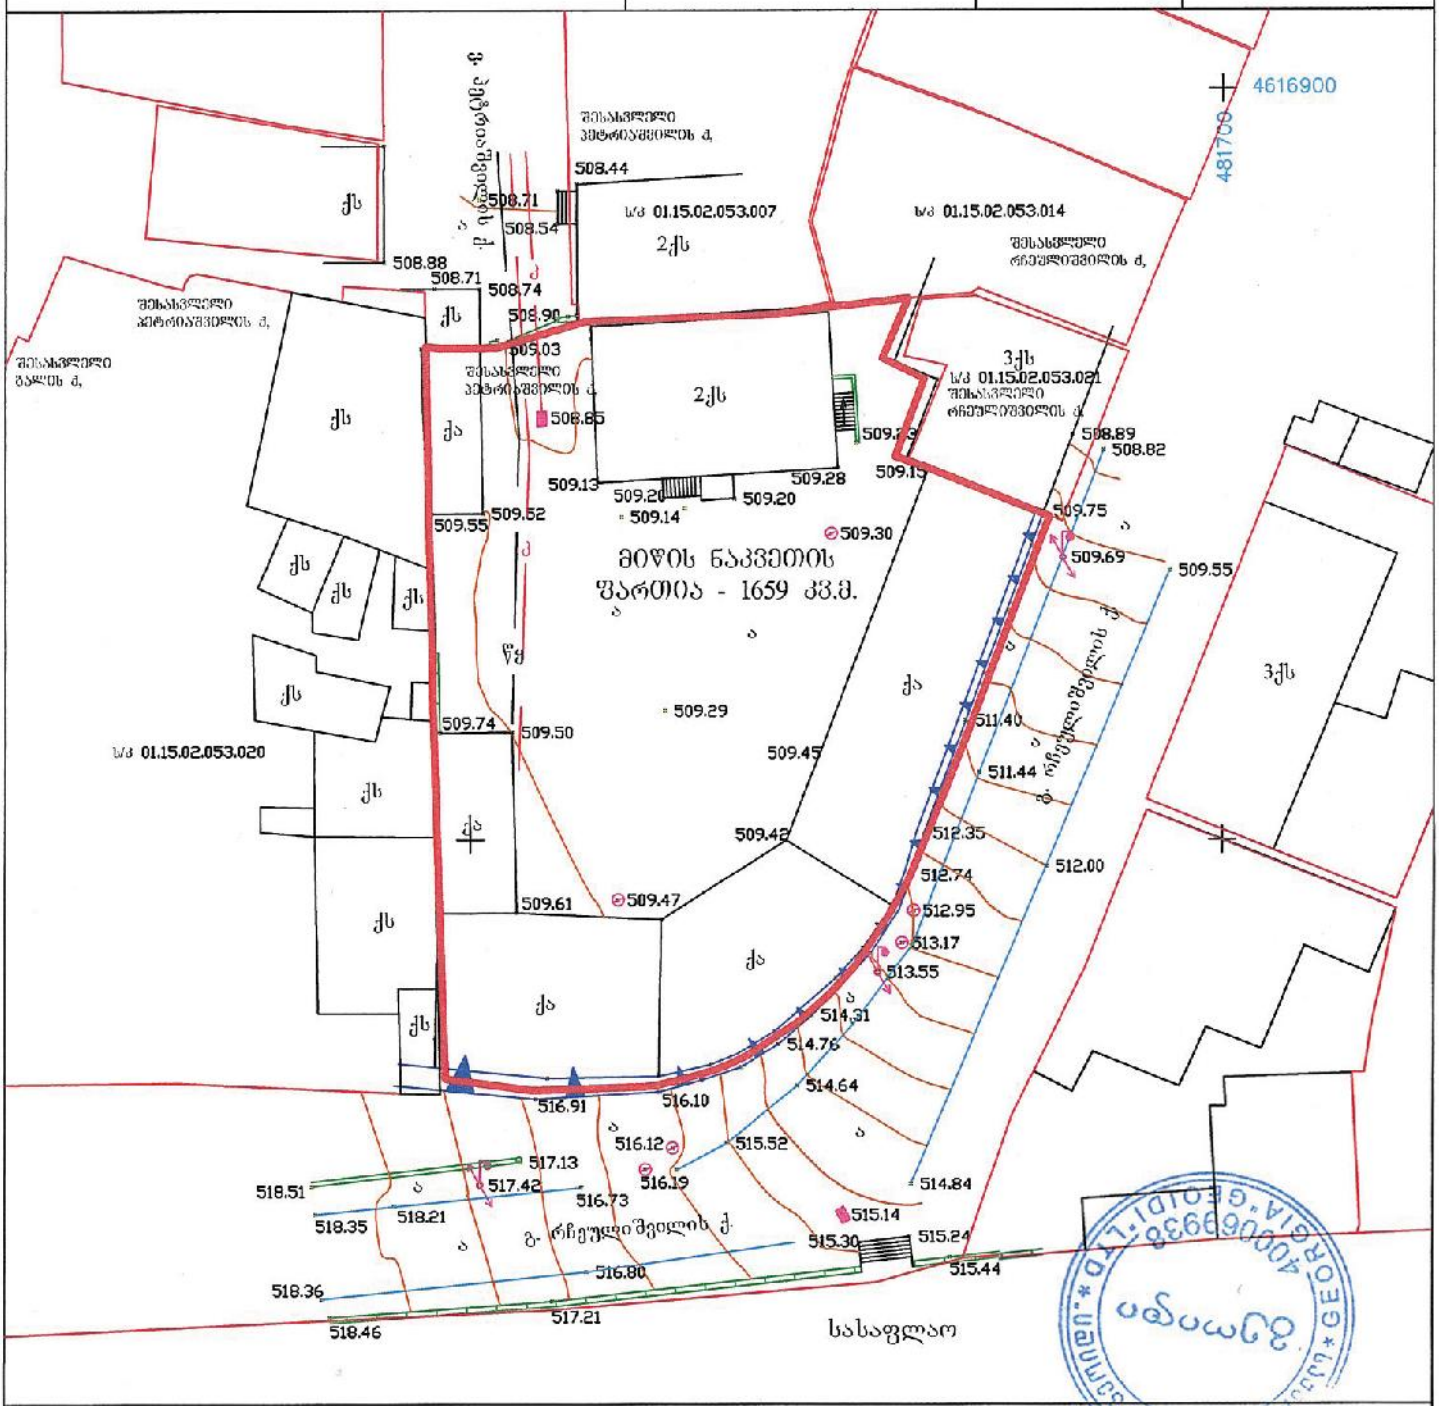

მისამართი: პეტრიაშვილის ქ. №46

- არასაცხოვრებელი შენობა
- საცხოვრებელი შენობა
- შენებადი ნაგებობა
- ფარდული
- ბორდიური
- ღობე
- კედელი
- რკინიგზა
- მაღალი ძაბვის ელექტრო გადამცემი ხაზი
- ხეები
- სამეთვალყურეო ჭები
- რეზერვუარი
- სატრანსფორმატორო ჯიხური
- რელიეფი
- UTM (საერთაშორისო) სისტემის კოორდინატები

შ.პ.ს. „გეოიდი“		
დირექტორი		თ. მამულაშვილი
შეასრულა		ო. მამულაშვილი
მასშტაბი 1:500	ბაიცა:	17.07.2014

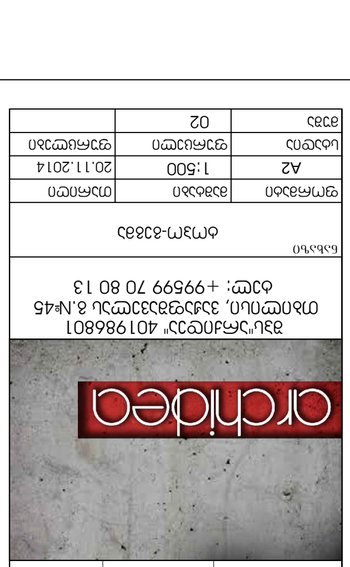






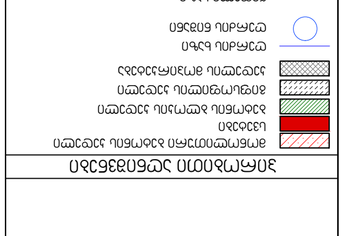

ტოპოგრაფიული აზომვის ნახაზი

ლეგენდა




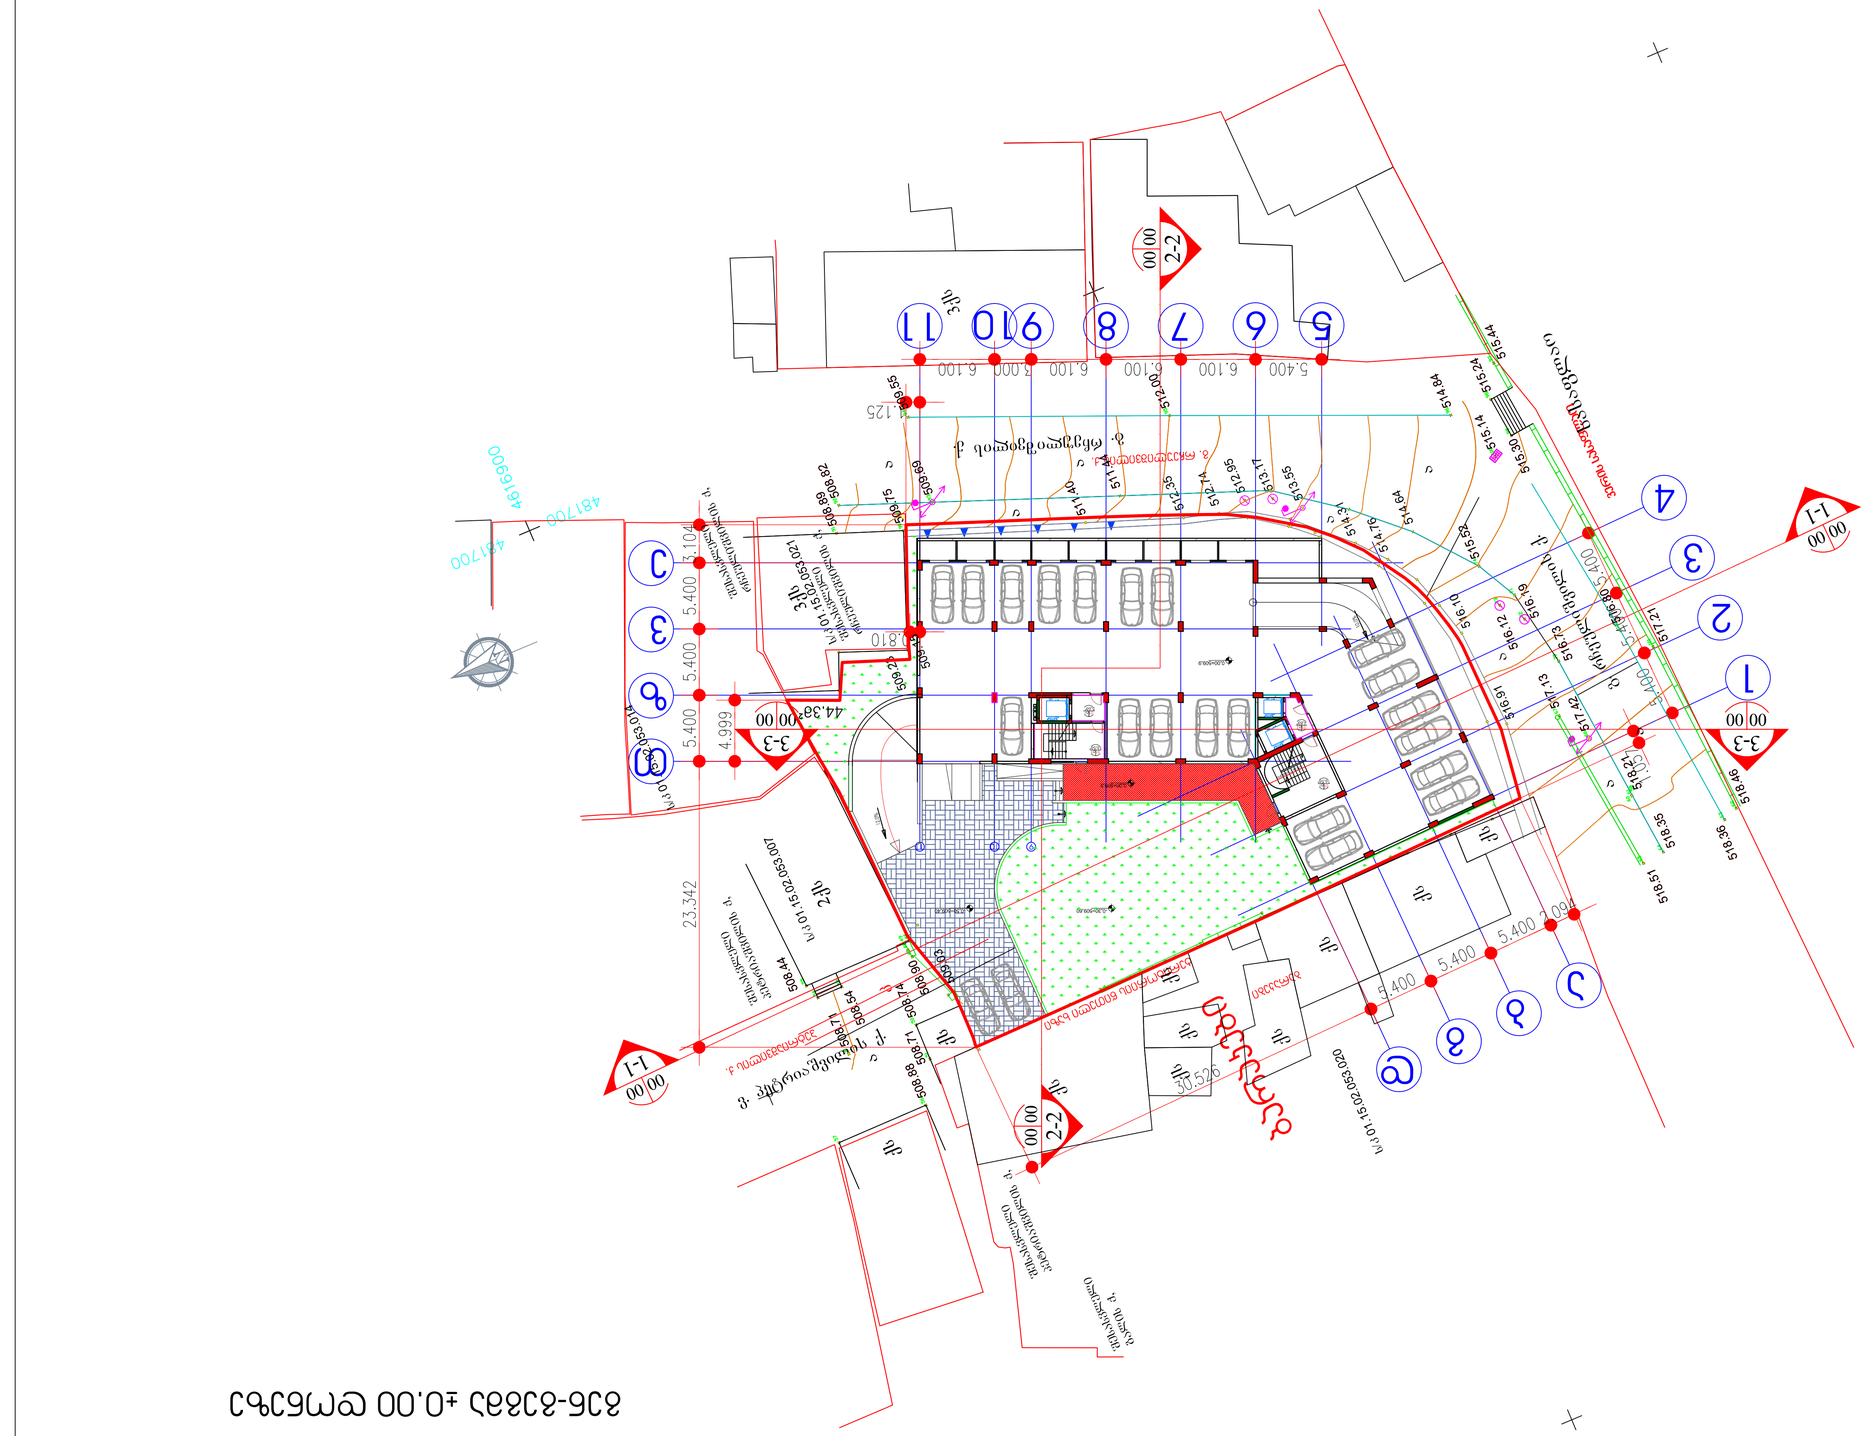
3-3
2-2
1-1
3ეკ
ქუჩა სამანქანო ნაწილით

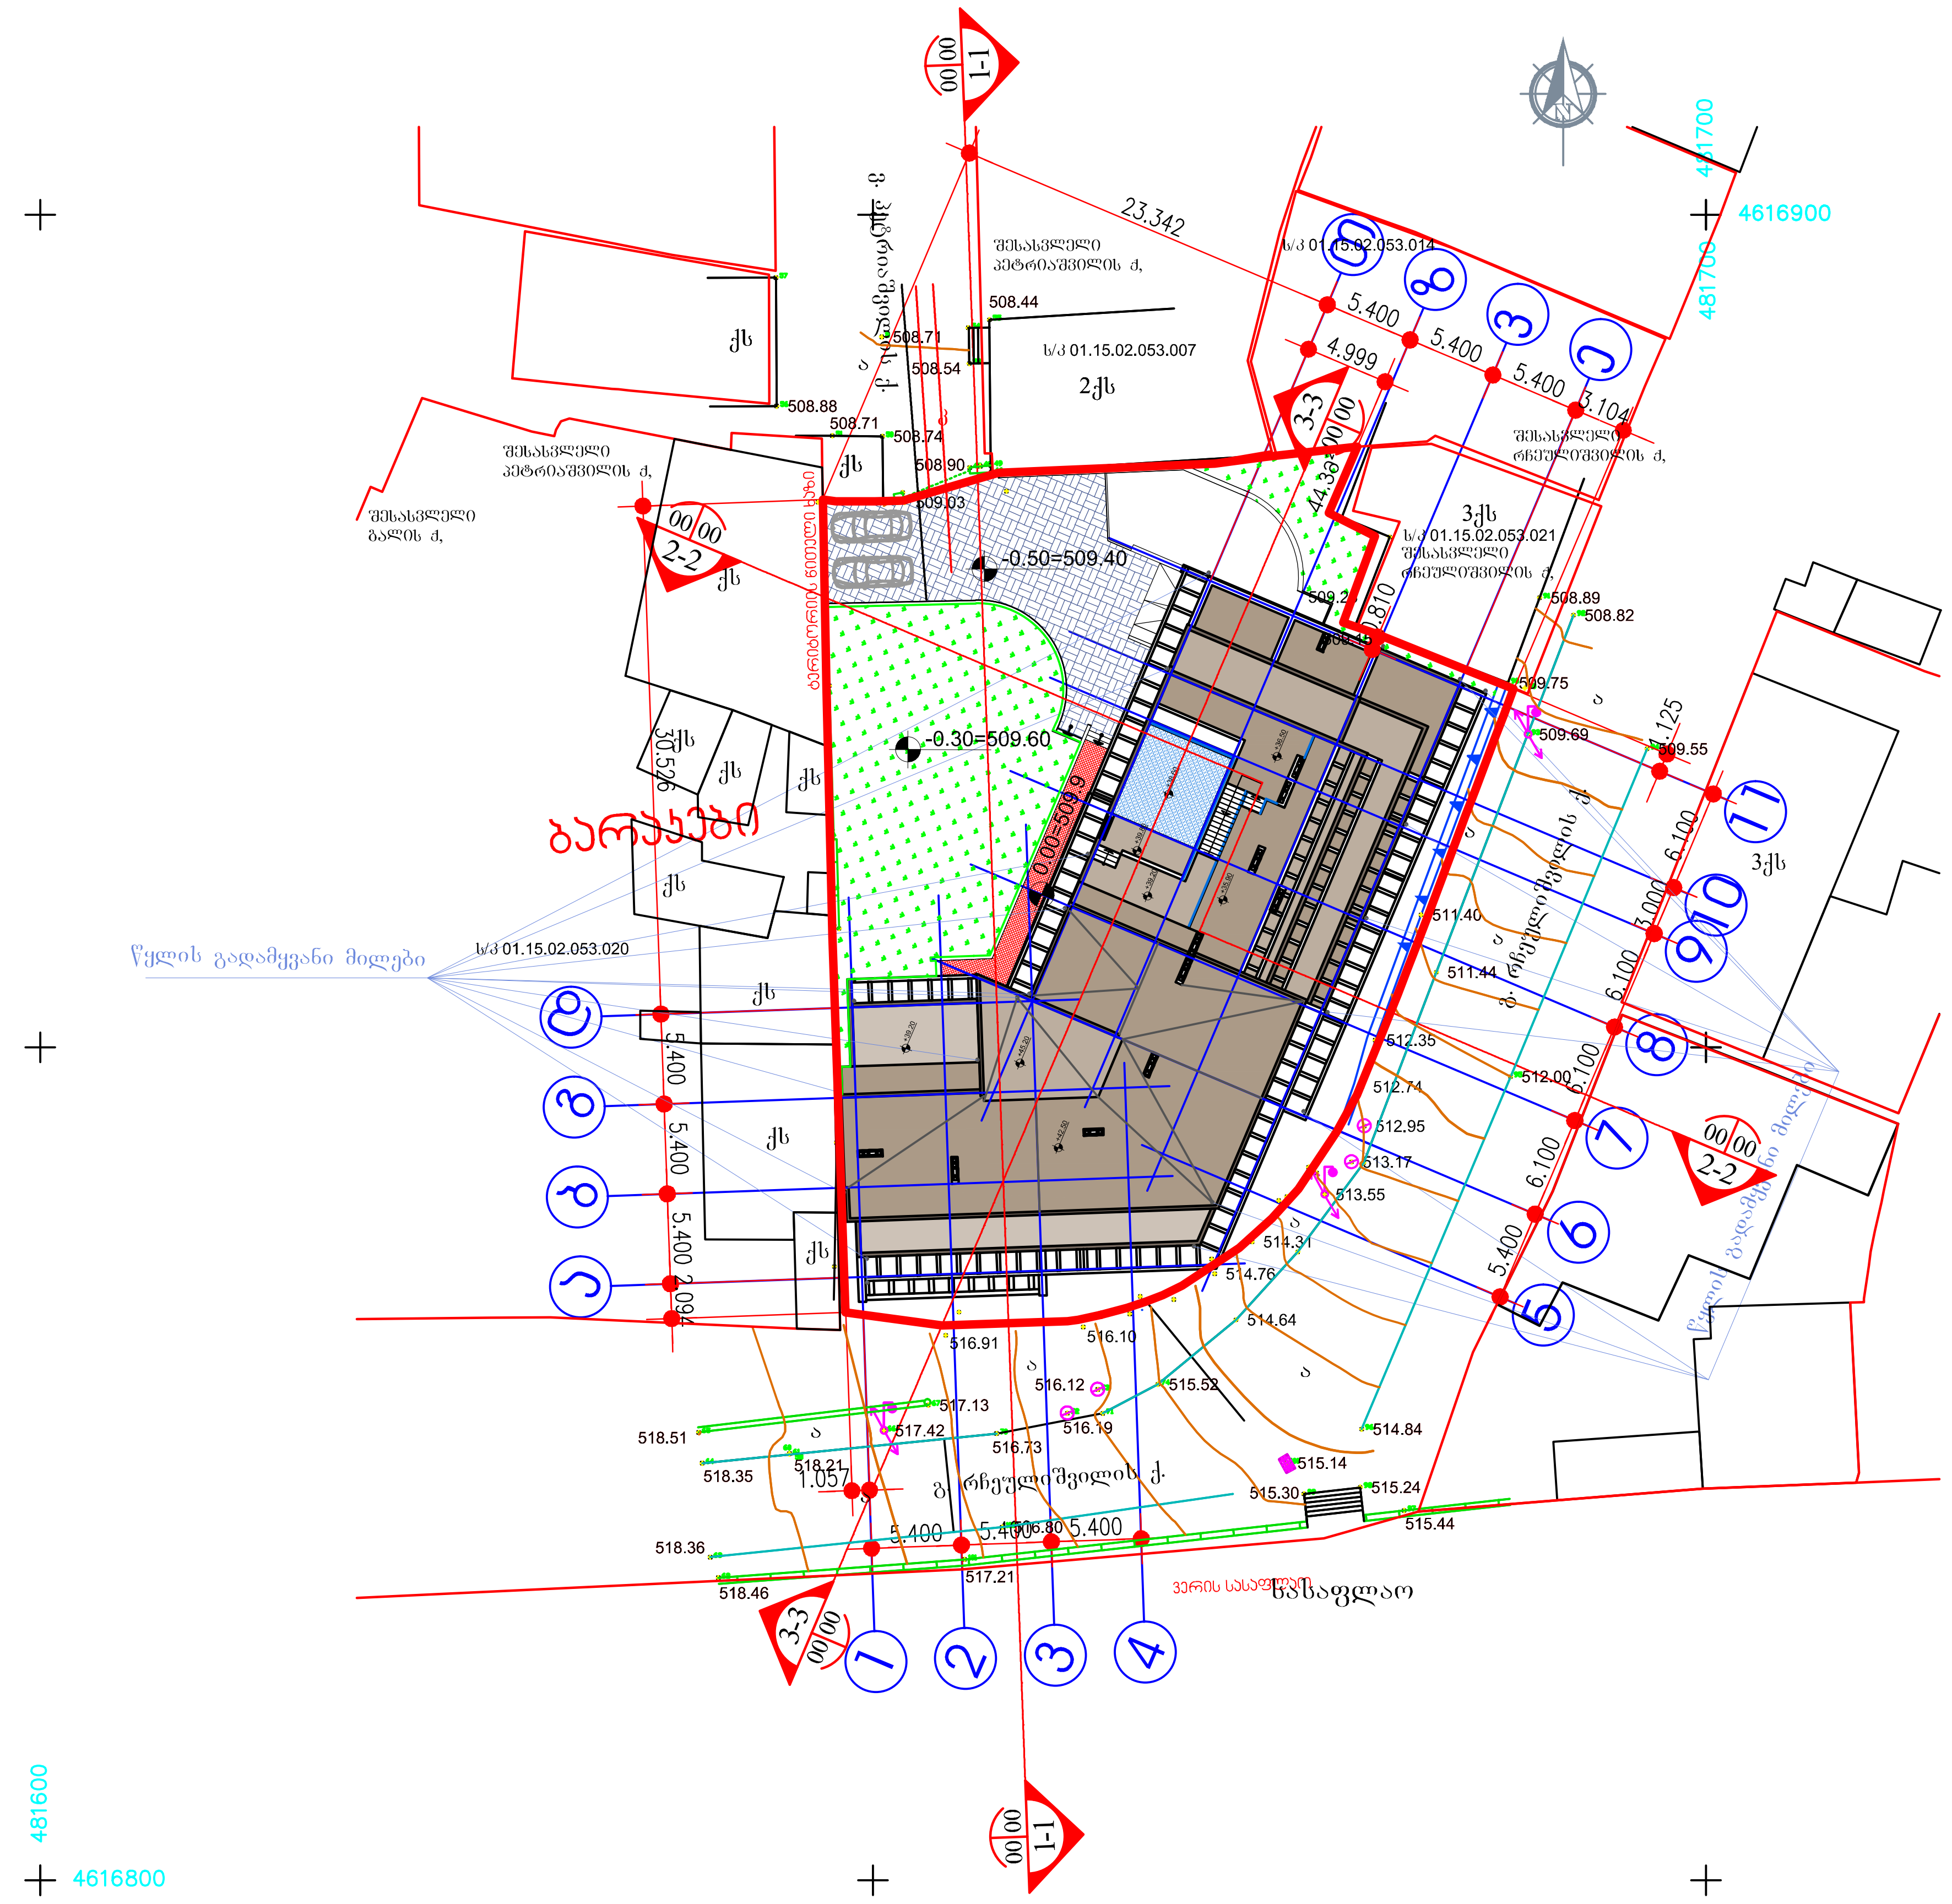

ექსპლიკაცია

პირობითი აღნიშვნები

მონოლითური ბეტონის კედელი
სვეტები
ბეტონის ბლოკის კედელი
გიფსოფილის კედელი
კედლის მოპირკეთება
ღერძის ხაზი
ღერძის ნიშანი
წითელი ხაზი
ჭრილის მარკირება
იატაკის ნიშნული
კვანძების მარკირება
მარკირება
ღიობის სიგანე
ნომერი
იატაკის ტიპი
ფართი
ღიობის სიმაღლე

შენიშვნები:

1. ნახაზზე ზომები მოცემულია მილიმეტრებში
2. ნახაზის ყველა ცვლილება მშენებლობისას შეთანხმებული უნდა იყოს პროექტის ავტორთან

დამკვეთი
შპს "მთაწმინდა 2006"

მისამართი
ქ.თბილისი პეტრიაშვილის ქ. №45

პროექტის სახელწოდება
მრავალბინიანი საცხოვრებელი სახლი

თანამდებობა	გვარი	ხელმოწერა
დირექტორი	გ.ქევანიშვილი	
მთ.არქიტექტორი	გ.ქევანიშვილი	
	დ.ელიზბარაშვილი	
დაამუშავა	გ.ქევანიშვილი	
	დ.ელიზბარაშვილი	
მთ.ინჟინერი		

archidea

შპს"არქიდეა" 401986801
თბილისი, ვაჟაფშაველას გ.№45
ტელ: +99599 70 80 13

ნახაზი
გენ-გეგმა სახურავის დონეზე

ფორმატი	მაშტაბი	თარიღი
A2	1:500	20.11.2014
სტადია	ფურცელი	ფურცლები
მუშა	04	