
Разрез 1-1


Ⓔ
Ⓒ
Ⓑ
Ⓐ
32590
31450
5400
5400
5400
3080
Разрез 1-1
Разрез 1-1
Ограждение кровли
Ограждение кровли
Ограждение кровли

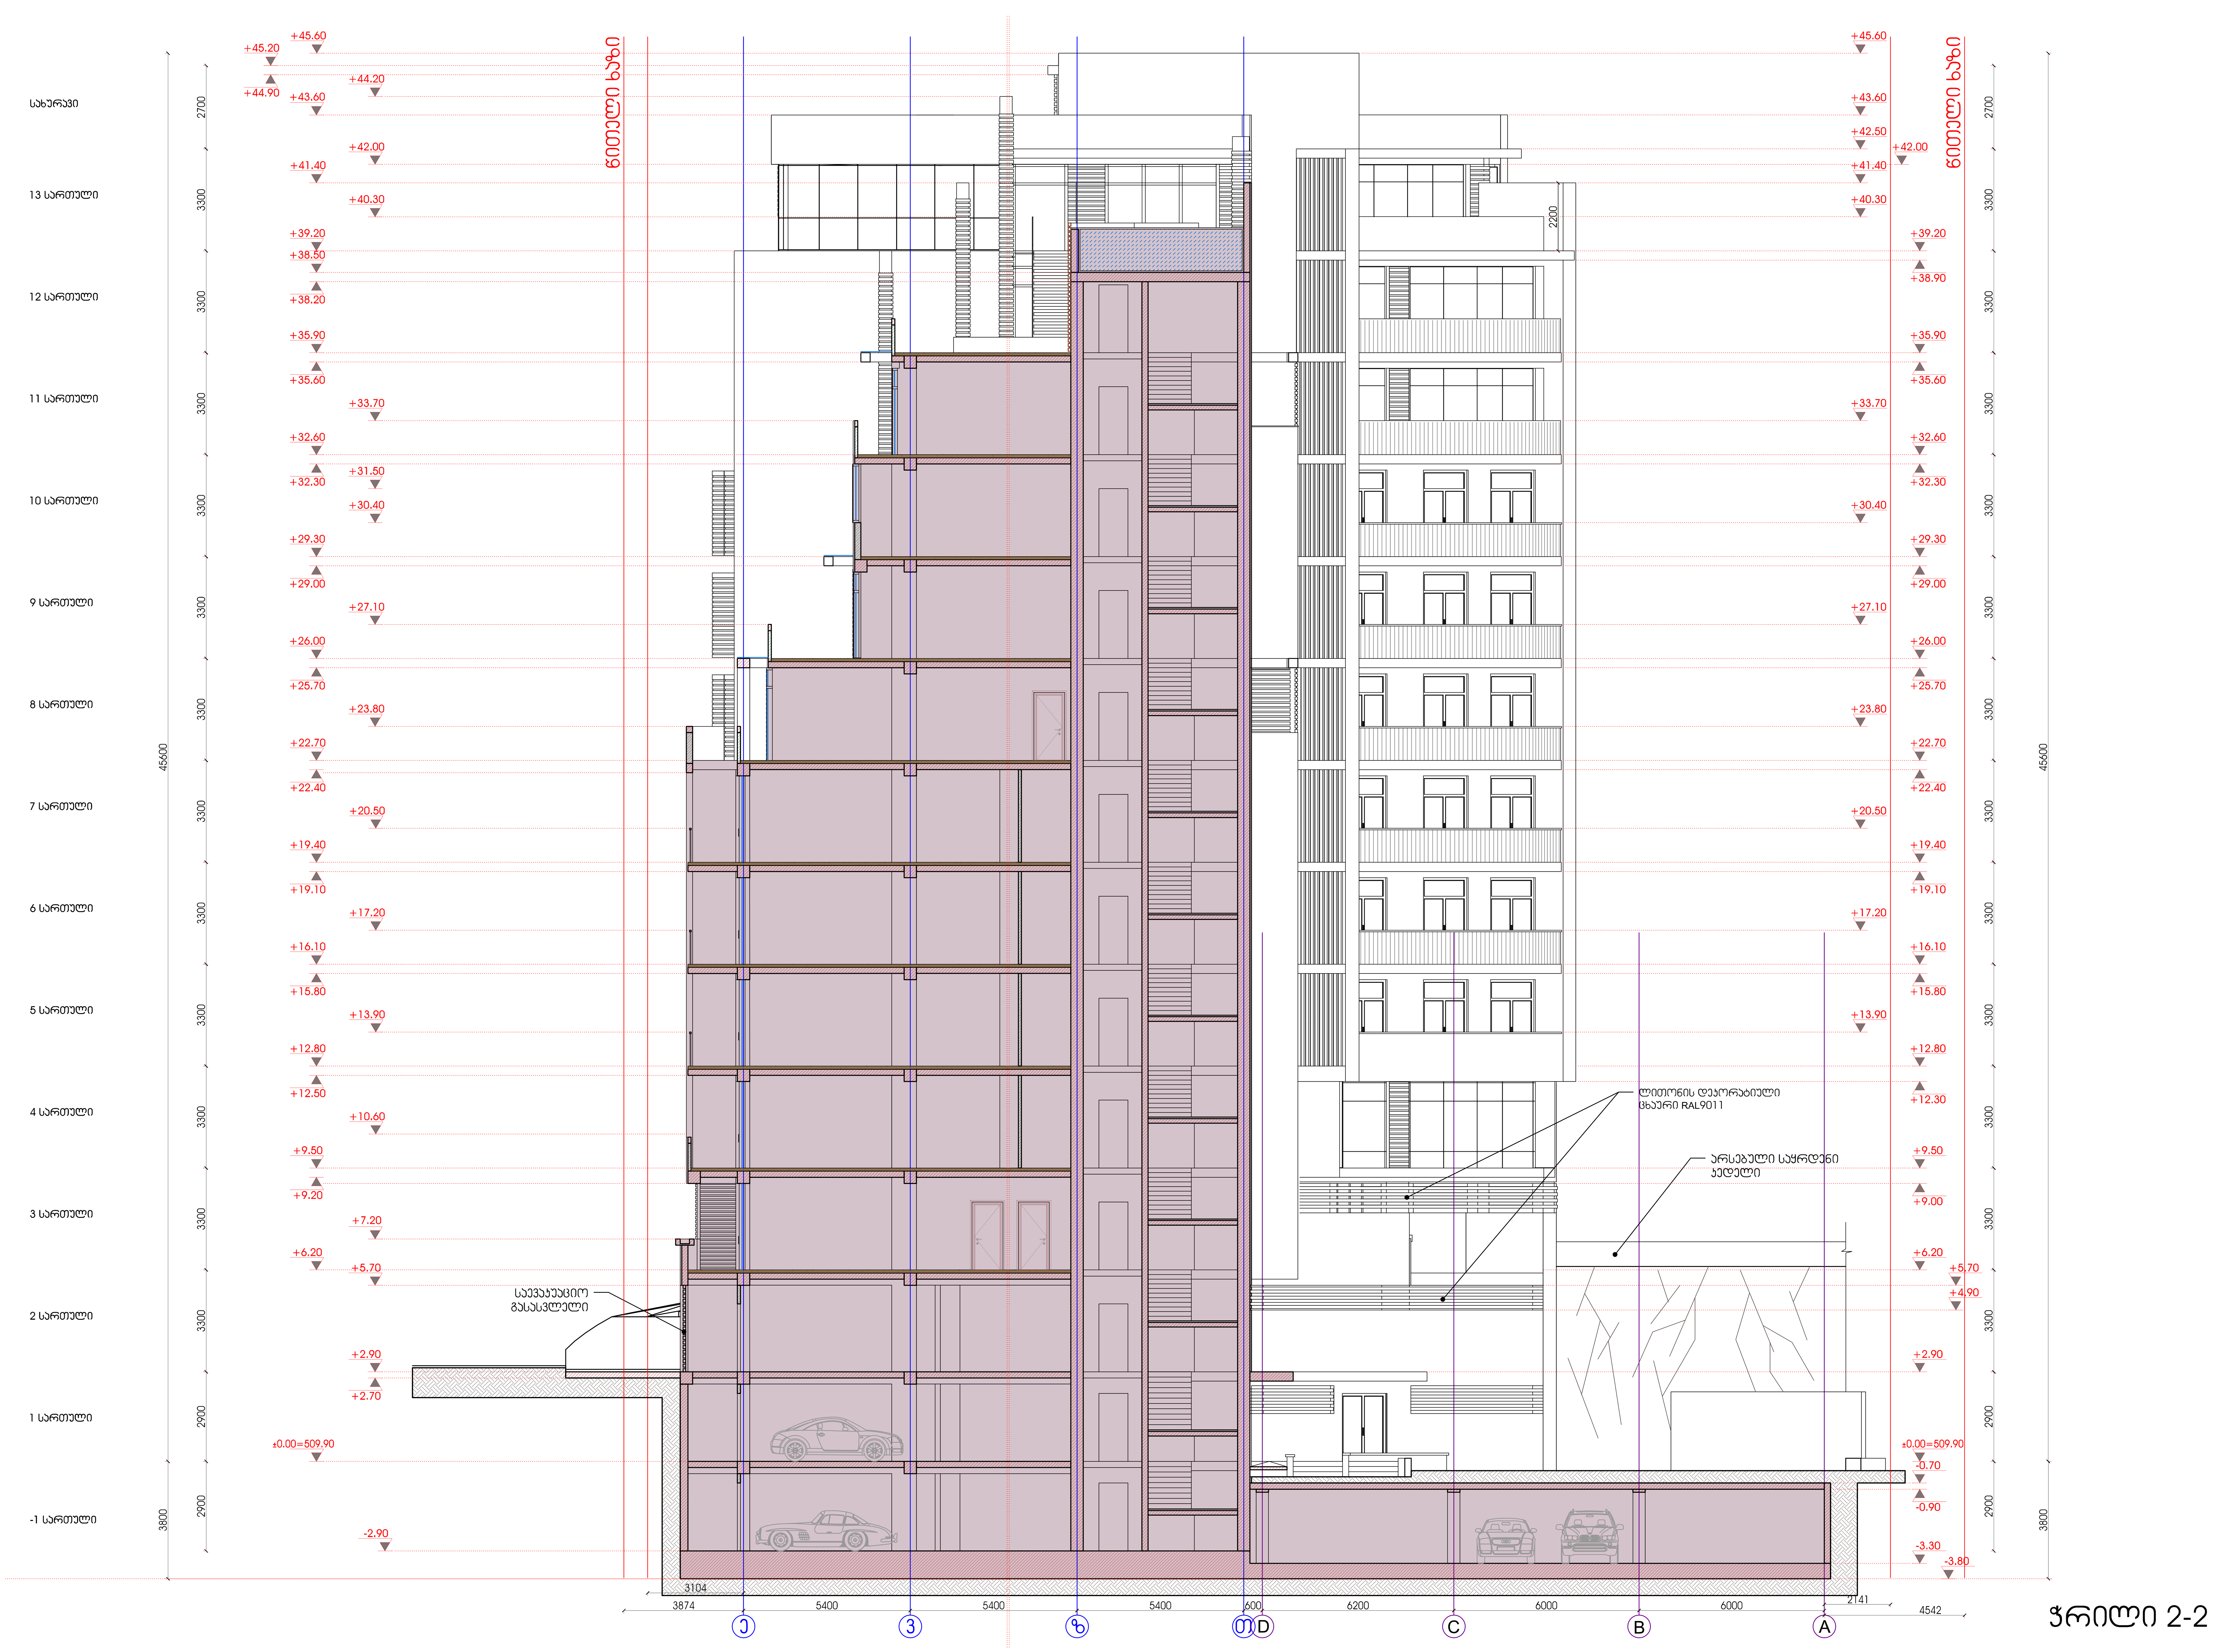

ჭრილი 2-2

ექსპლიკაცია

პირობითი აღნიშვნები

- მონოლითური ბეტონის კედელი
- სვეტები
- ბეტონის ბლოკის კედელი
- გიფსოფილის კედელი
- კედლის მოპირკეთება
- ღერძის ხაზი
- ღერძის ნიშანი
- წითელი ხაზი
- ჭრილის მარკირება (3-3 0105)
- ფასადის მარკირება (3-3 0105)
- იატაკის ნიშნული (±0.00)
- მარკირება ღიობის სიგანე
- ნომერი, იატაკის ტიპი, ფართი (0161, 5.2)
- ღიობის სიმაღლე (000, 000)

შენიშვნები:

1. ნახაზზე ზომები მოცემულია მილიმეტრებში
2. ნახაზის ყველა ცვლილება მშენებლობისას შეთანხმებული უნდა იყოს პროექტის ავტორთან

დამკვეთი: შპს "მთაწმინდა 2006"

მისამართი: ქ.თბილისი პეტრიაშვილის ქ. №45

პროექტის სახელწოდება: მრავალბინიანი საცხოვრებელი სახლი


თანამდებობა	გვარი	ხელმოწერა
დირექტორი	გ.ქევანიშვილი	
მთ.არქიტექტორი	გ.ქევანიშვილი	
	დ.ელიზბარაშვილი	
დაამუშავა	გ.ქევანიშვილი	
	დ.ელიზბარაშვილი	
მთ.ინჟინერი		

archidea

შპს"არქიდეა" 401986801
თბილისი, ვაჟაფშაველას გ.№45
ტელ: +99599 70 80 13

ნახაზი: ჭრილი 2-2

ფორმატი	მასშტაბი	თარიღი
A1	1:100	20.11.2014
სტადია	ფურცელი	ფურცლები
მუშა	28	

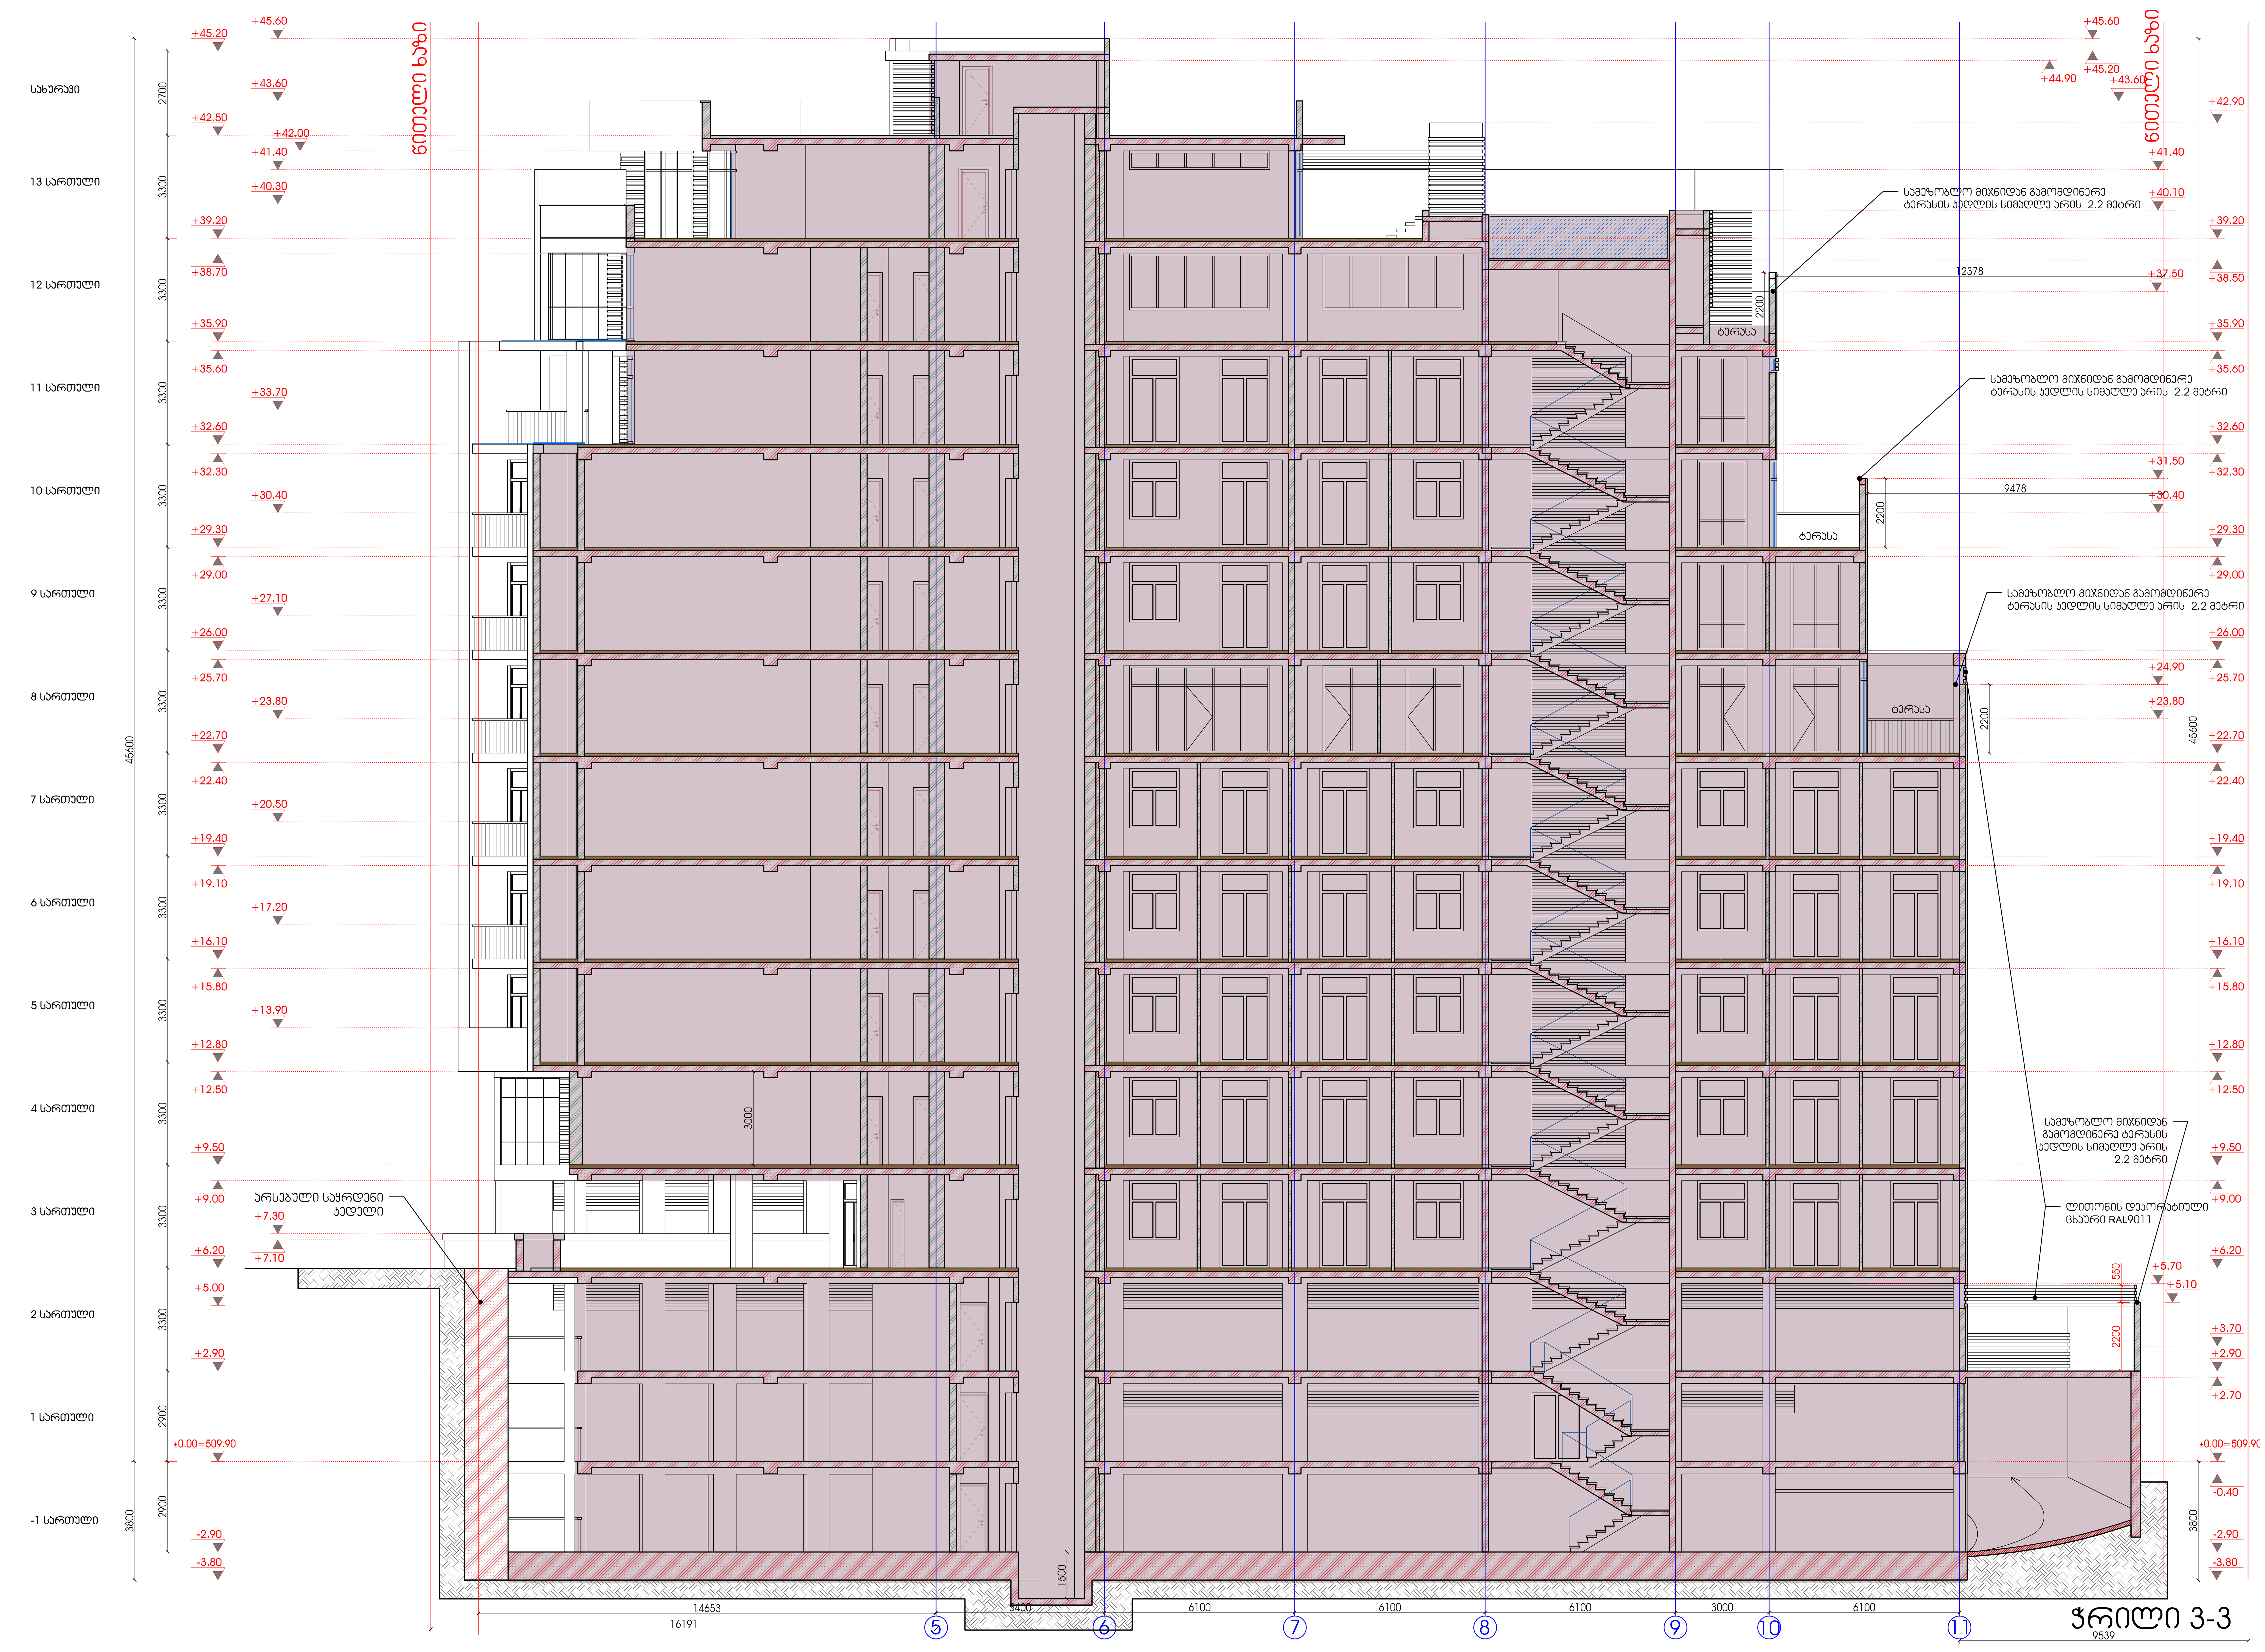

ექსპლიკაცია

პირობითი აღნიშვნები

- მონოლითური ბეტონის კედელი
- სვეტები
- ბეტონის ბლოკის კედელი
- გიფსოფილის კედელი
- კედლის მოპირკეთება
- ღერძის ხაზი
- ღერძის ნიშანი
- წითელი ხაზი
- 3-3 / 0105 ჭრილის მარკირება
- იატაკის ნიშნული ±0.00
- 3-3 / 0105 კვანძების მარკირება
- მარკირება ღიობის სიგანე 000 / 000 ღიობის სიმაღლე
- ნომერი 0161 იატაკის ტიპი 5.2 ფართი

შენიშვნები:

1. ნახაზზე ზომები მოცემულია მილიმეტრებში
2. ნახაზის ყველა ცვლილება მშენებლობისას შეთანხმებული უნდა იყოს პროექტის ავტორთან

დამკვეთი
შპს "მთაწმინდა 2006"

მისამართი
ქ.თბილისი პეტრიაშვილის ქ. №45

პროექტის სახელწოდება
მრავალბინიანი საცხოვრებელი სახლი

თანამდებობა	გვარი	ხელმოწერა
დირექტორი	გ.ქავანიშვილი	
მთ.არქიტექტორი	გ.ქავანიშვილი	
	დ.ელიზბარაშვილი	
დამუშავა	გ.ქავანიშვილი	
	დ.ელიზბარაშვილი	
მთ.ინჟინერი		

archidea

შპს"არქიდეა" 401986801
თბილისი, ვაჟაფშაველას გ.№45
ტელ: +99599 70 80 13

ნახაზი
ჭრილი 3-3

ფორმატი	მასშტაბი	თარიღი
A1	1:100	20.11.2014
სტადია	ფურცელი	ფურცლები
მუშა	29	