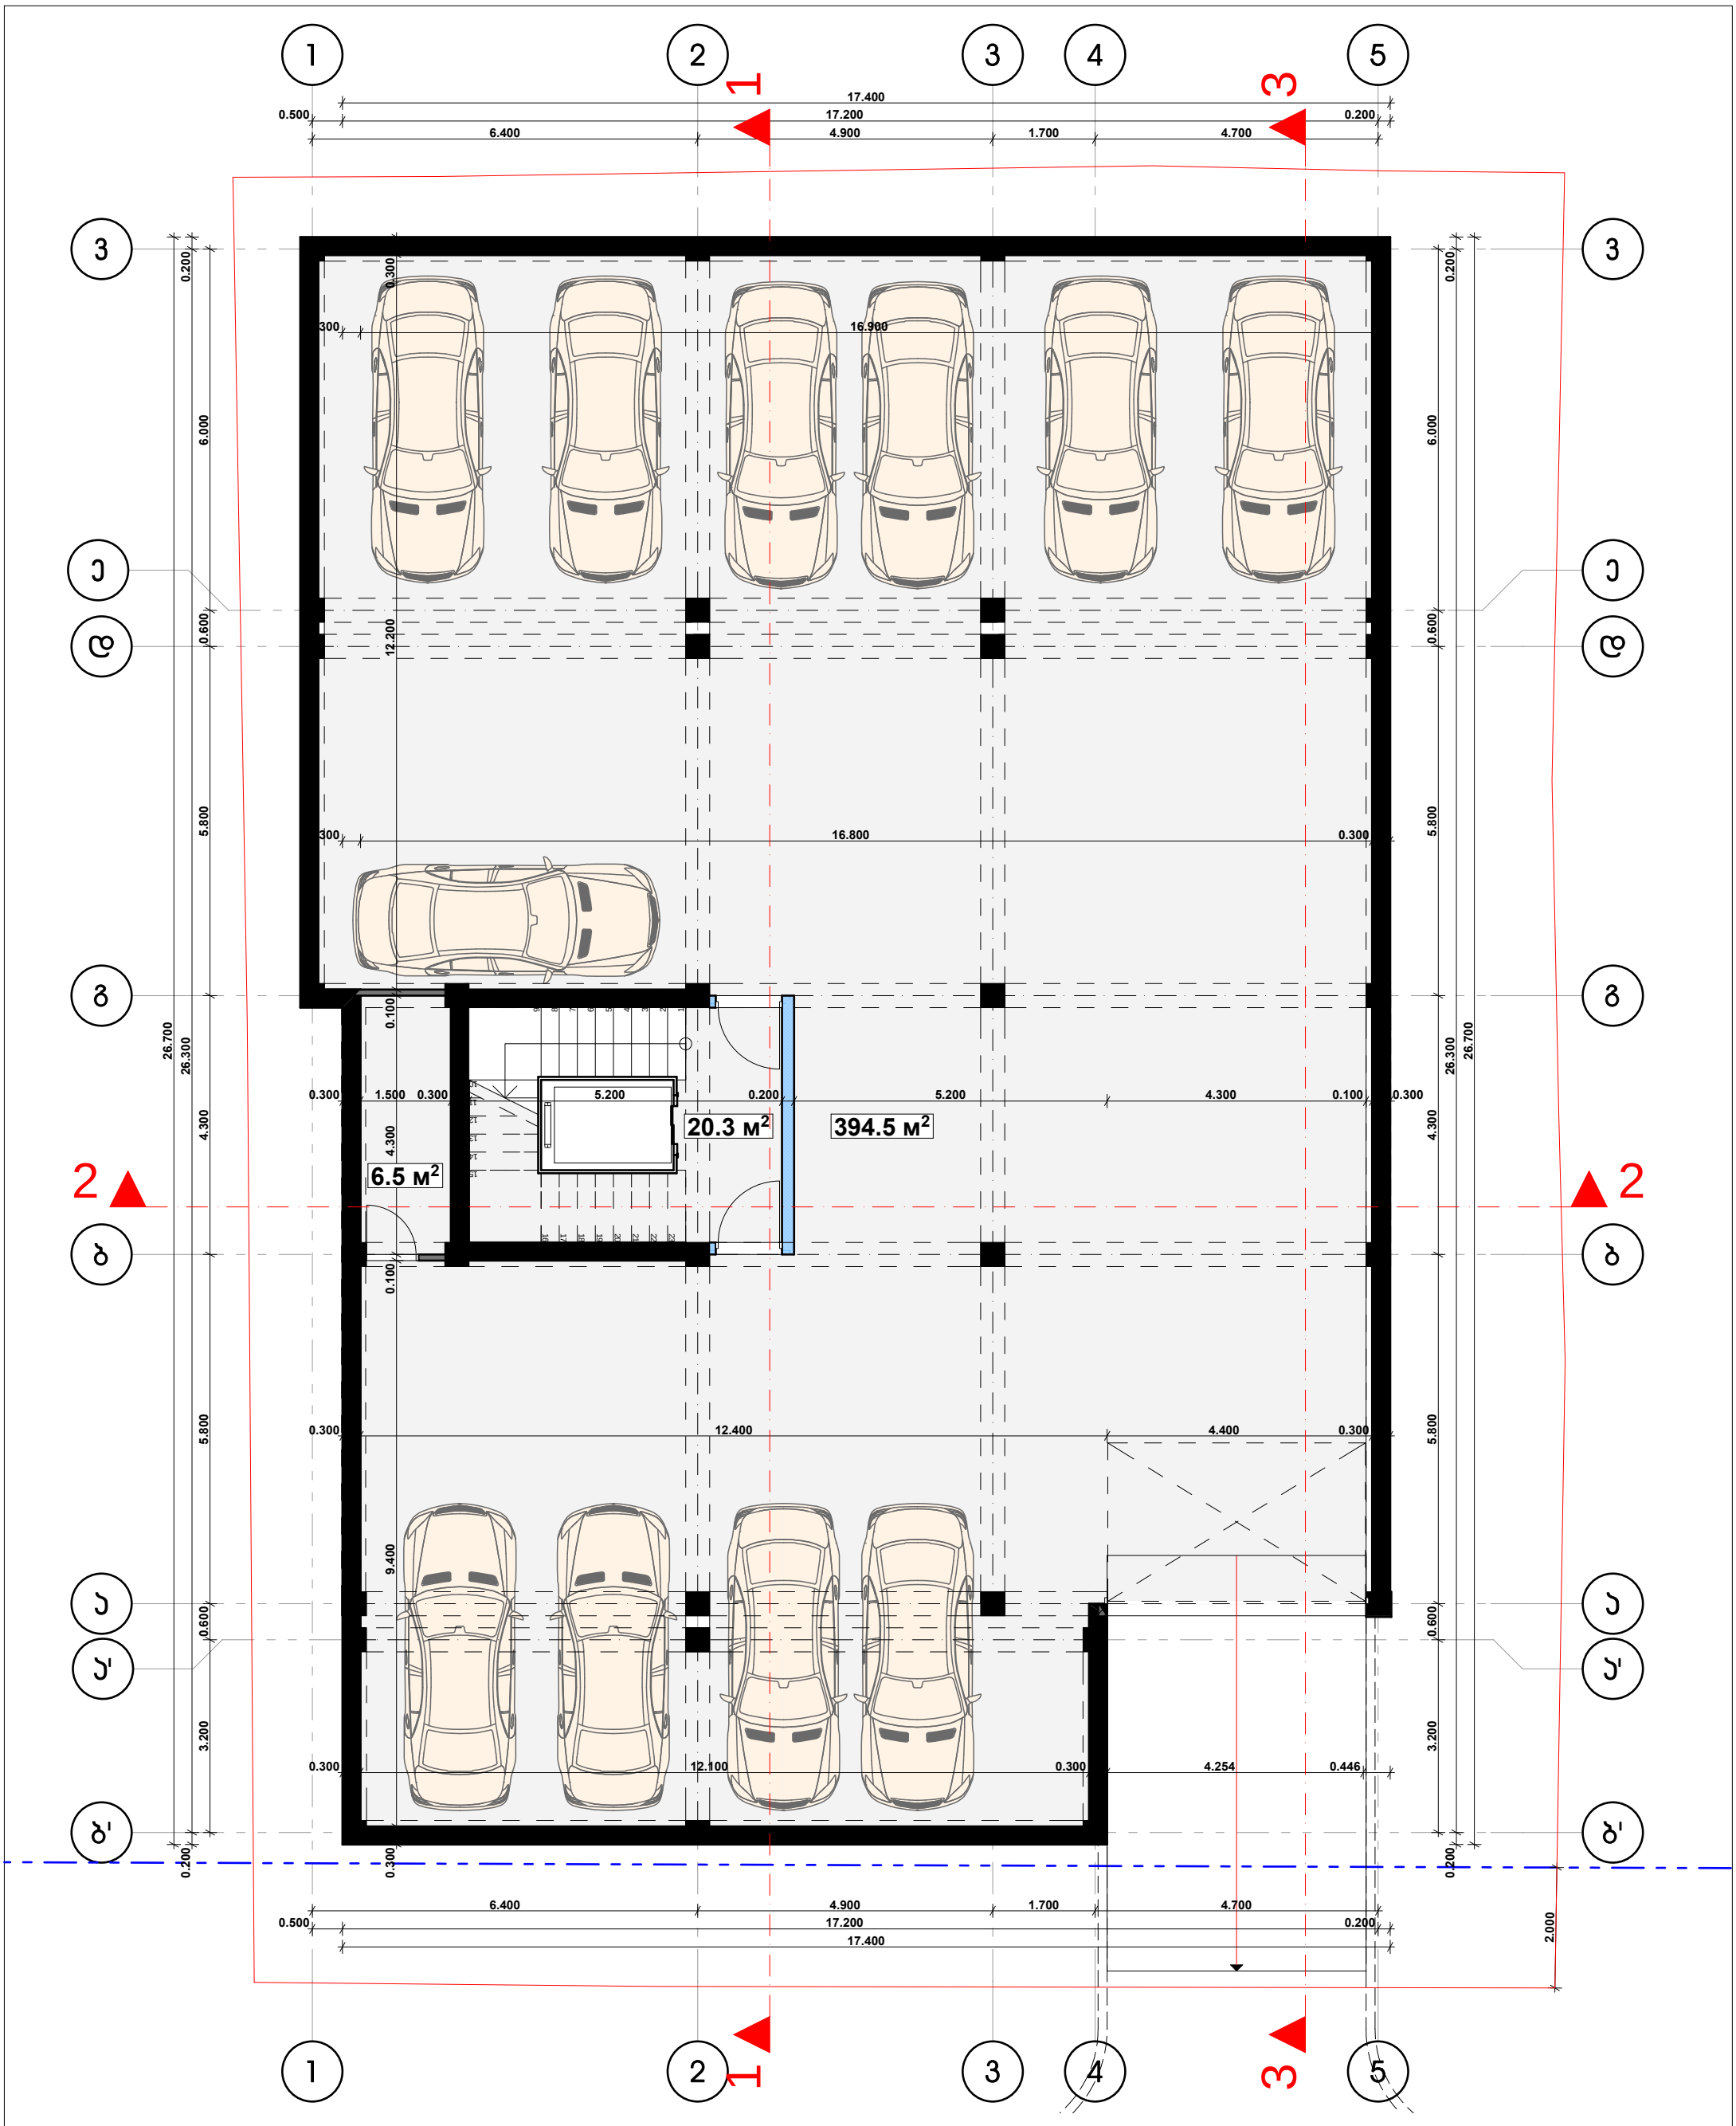

	HELIX ARCHITECTURE	დამკვეთი	გოჩა ლაცაბიძე	თანამდებობა	გვარი	ხელმოწერა	მასშტაბი	ნახაზის დასახელება
		მისამართი	ონიაშვილის ქ. №34	დირექტორი	ვ. ცომაია		1:100	გეგმა -2.850 ნიშნულზე
		პროექტის სახელი		მთ. არქიტექტორი	ვ. ცომაია		სტადია	ფურცლის № / ფურცლები
		დაბალი ინტენსივობის მრავალბინიანი საცხოვრებელი სახლი		დაამუშავა	ვ. ცომაია		მ.პ.	
				კონსტრუქტორი	ჯ. ცომაია			

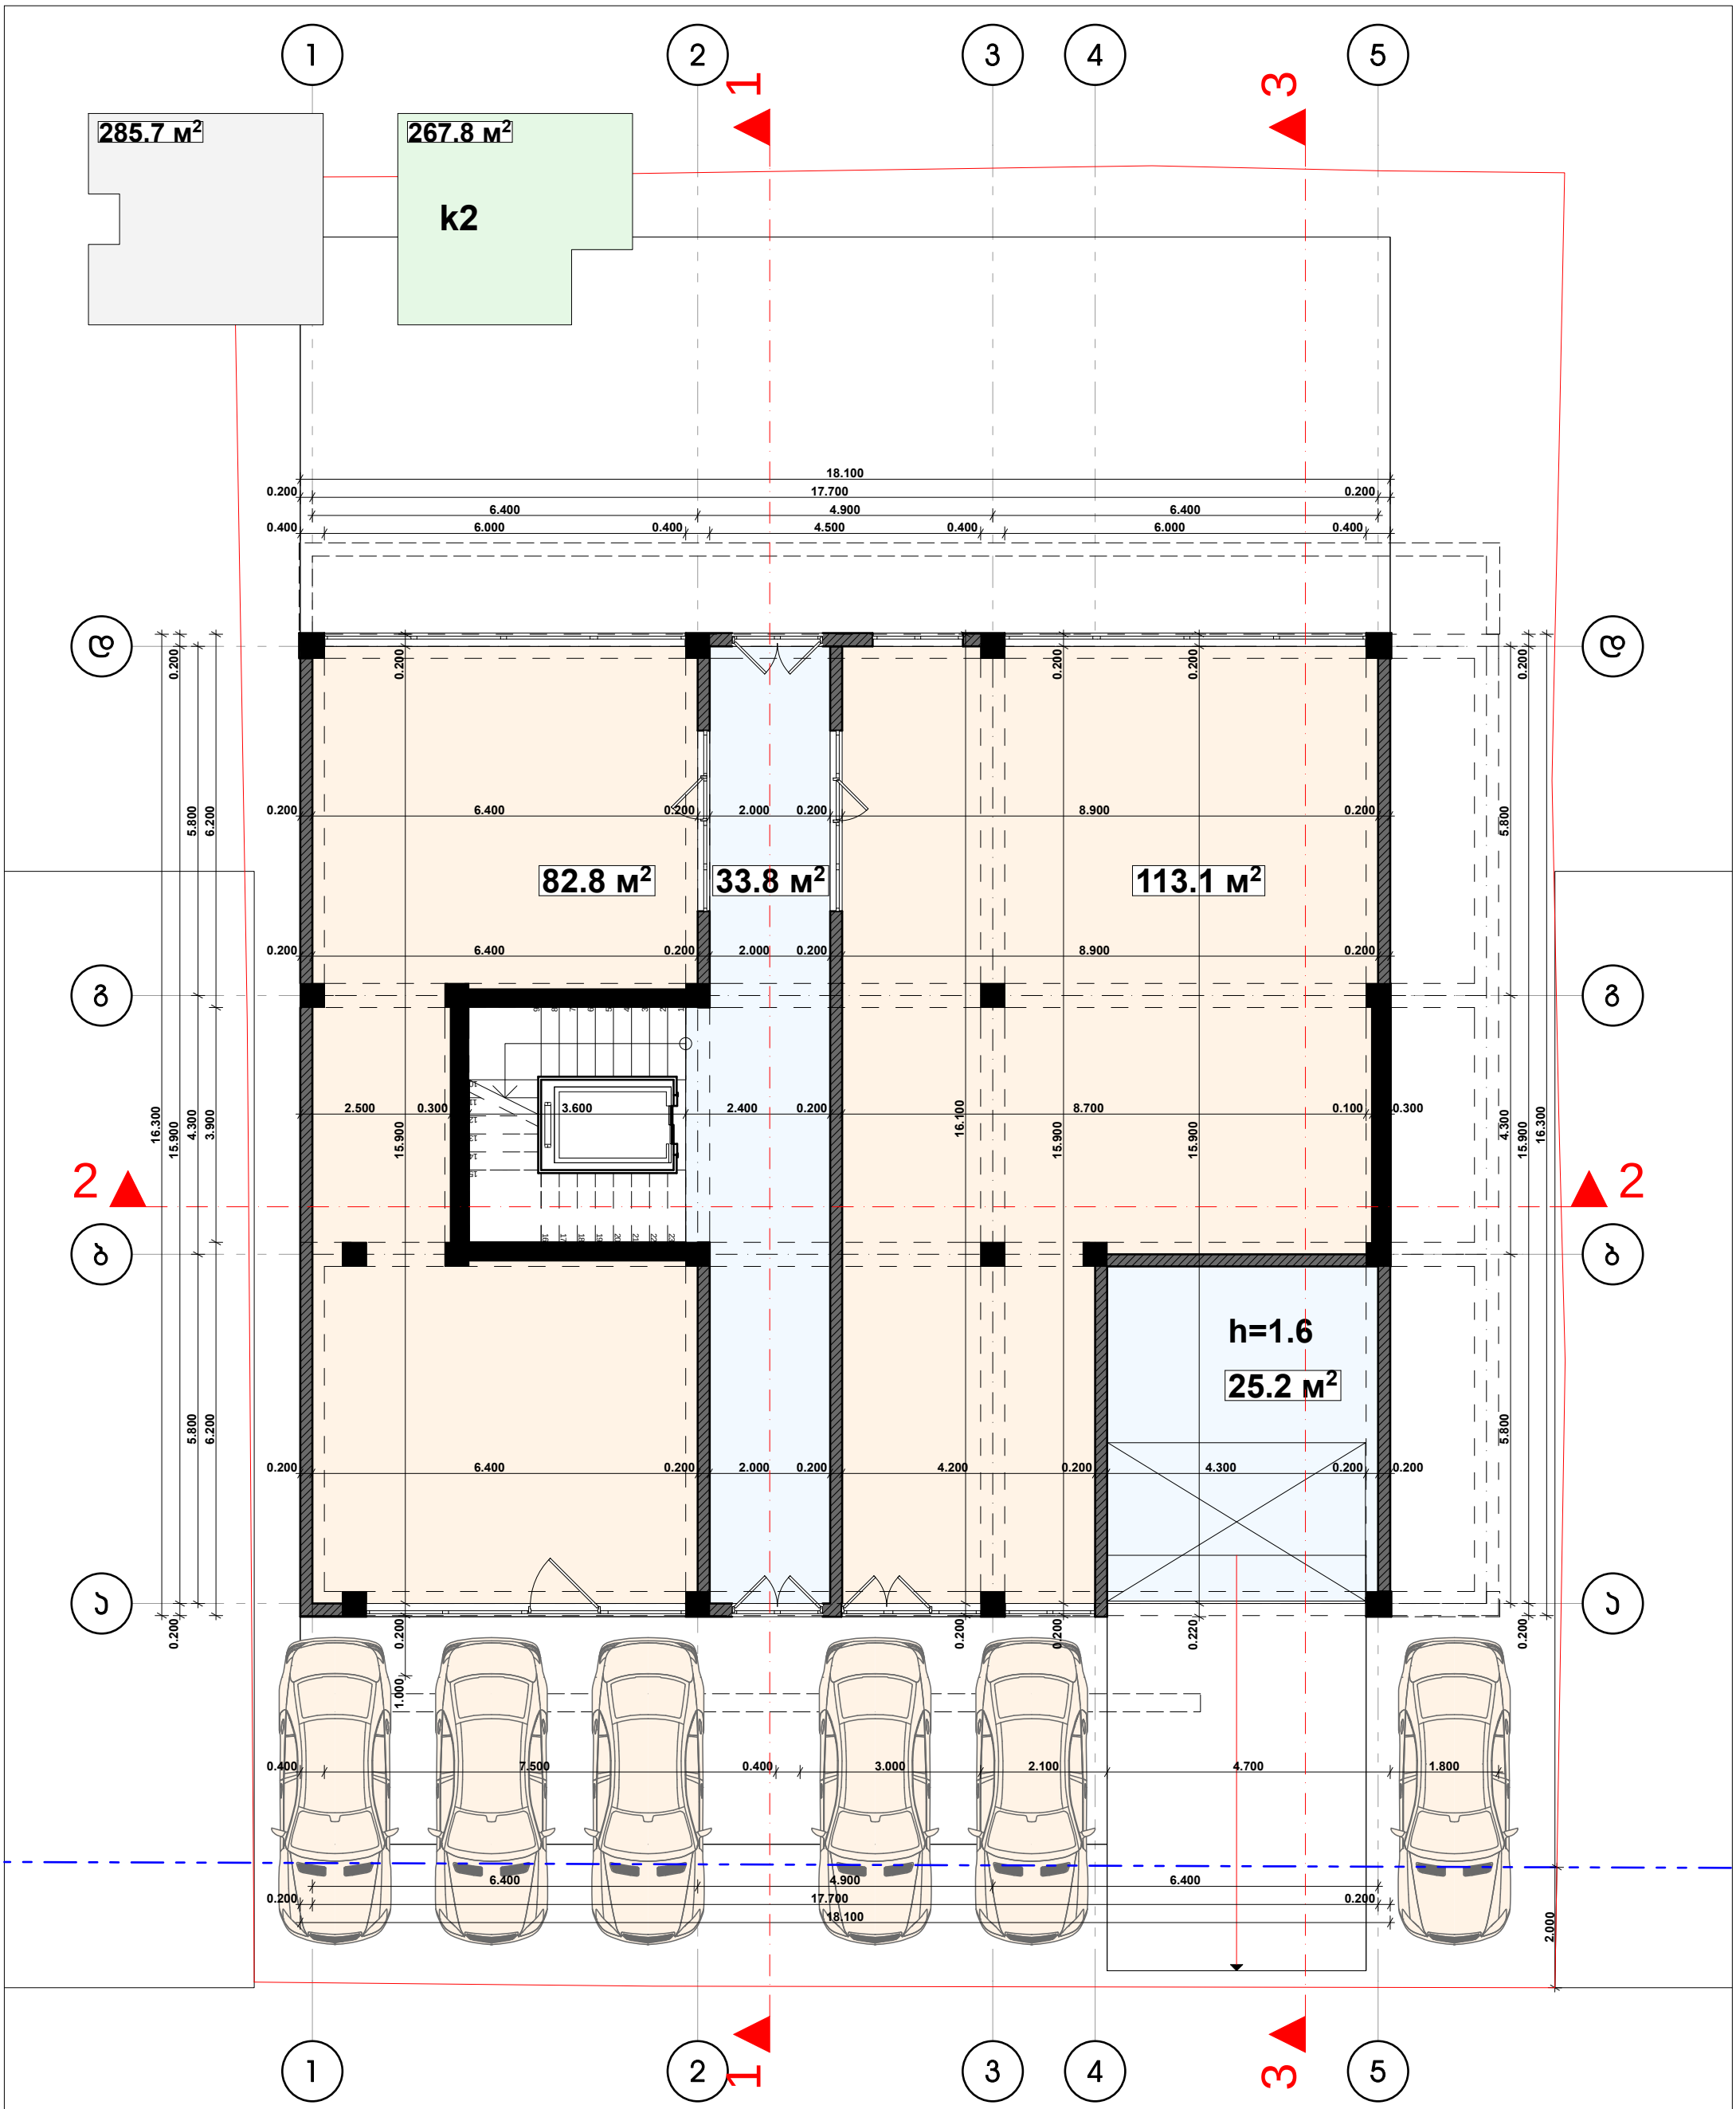

	HELIX ARCHITECTURE	დამკვეთი	გოჩა ლაცაბიძე	თანამდებობა	გვარი	ხელმოწერა	მასშტაბი	ნახაზის დასახელება	
		მისამართი	ონიაშვილის ქ. №34	დირექტორი	ვ. ცომაია		1:100	გეგმა 0.000 ნიშნულზე	
		პროექტის სახელი	დაბალი ინტენსივობის მრავალბინიანი საცხოვრებელი სახლი	მთ. არქიტექტორი	ვ. ცომაია		სტადია	ფურცლის №	ფურცლები
				დაამუშავა	ვ. ცომაია		მ.პ.		
				პონსტრუქტორი	ვ. ცომაია				

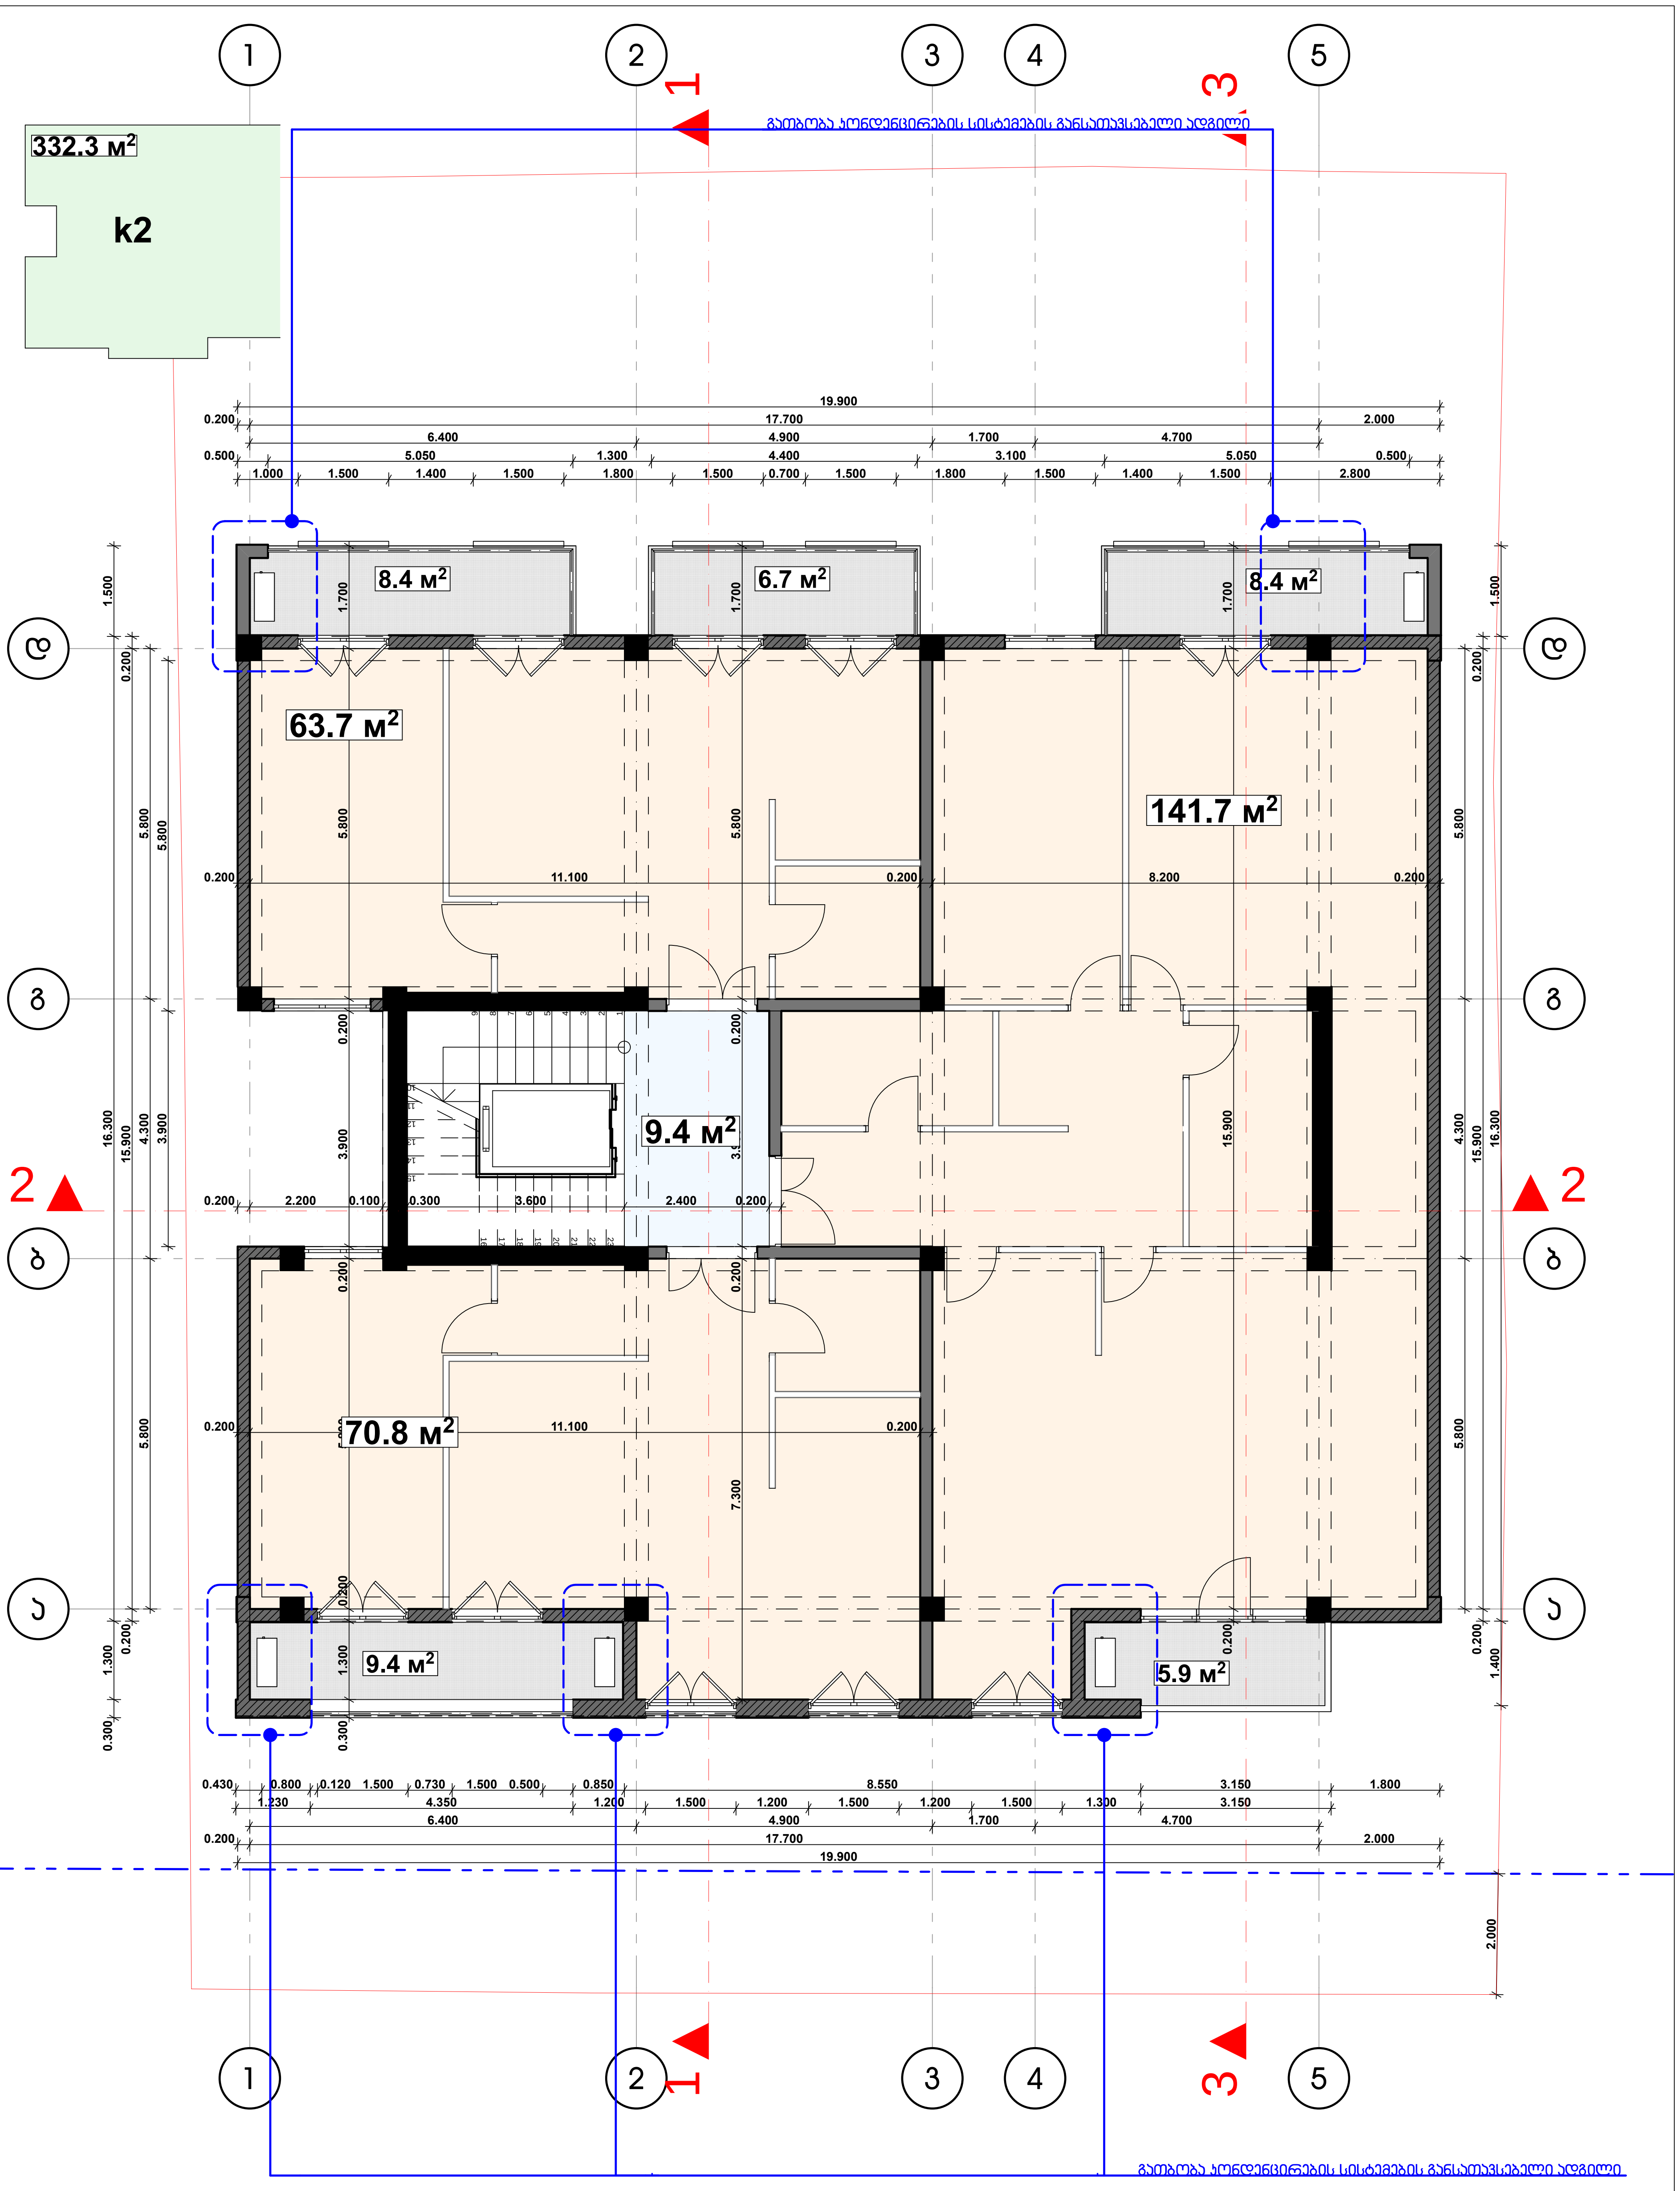

დამკვეთი	გოჩა ლაცაბიძე
მისამართი	ონიაშვილის ქ. №34
პროექტის სახელი	
დაბალი ინტენსივობის მრავალბინიანი საცხოვრებელი სახლი	

თანამდებობა	გვარი	ხელმოწერა
დირექტორი	ვ. ცომაია	
მთ. არქიტექტორი	ვ. ცომაია	
დამუშავა	ვ. ცომაია	
კონსტრუქტორი	ა. ცომაია	

მასშტაბი	ნახაზის დასახელება	
1:100	გეგმა +3.300 ნიშნულზე	
სტადია	ფურცლის №	ფურცლები
მ.პ.		

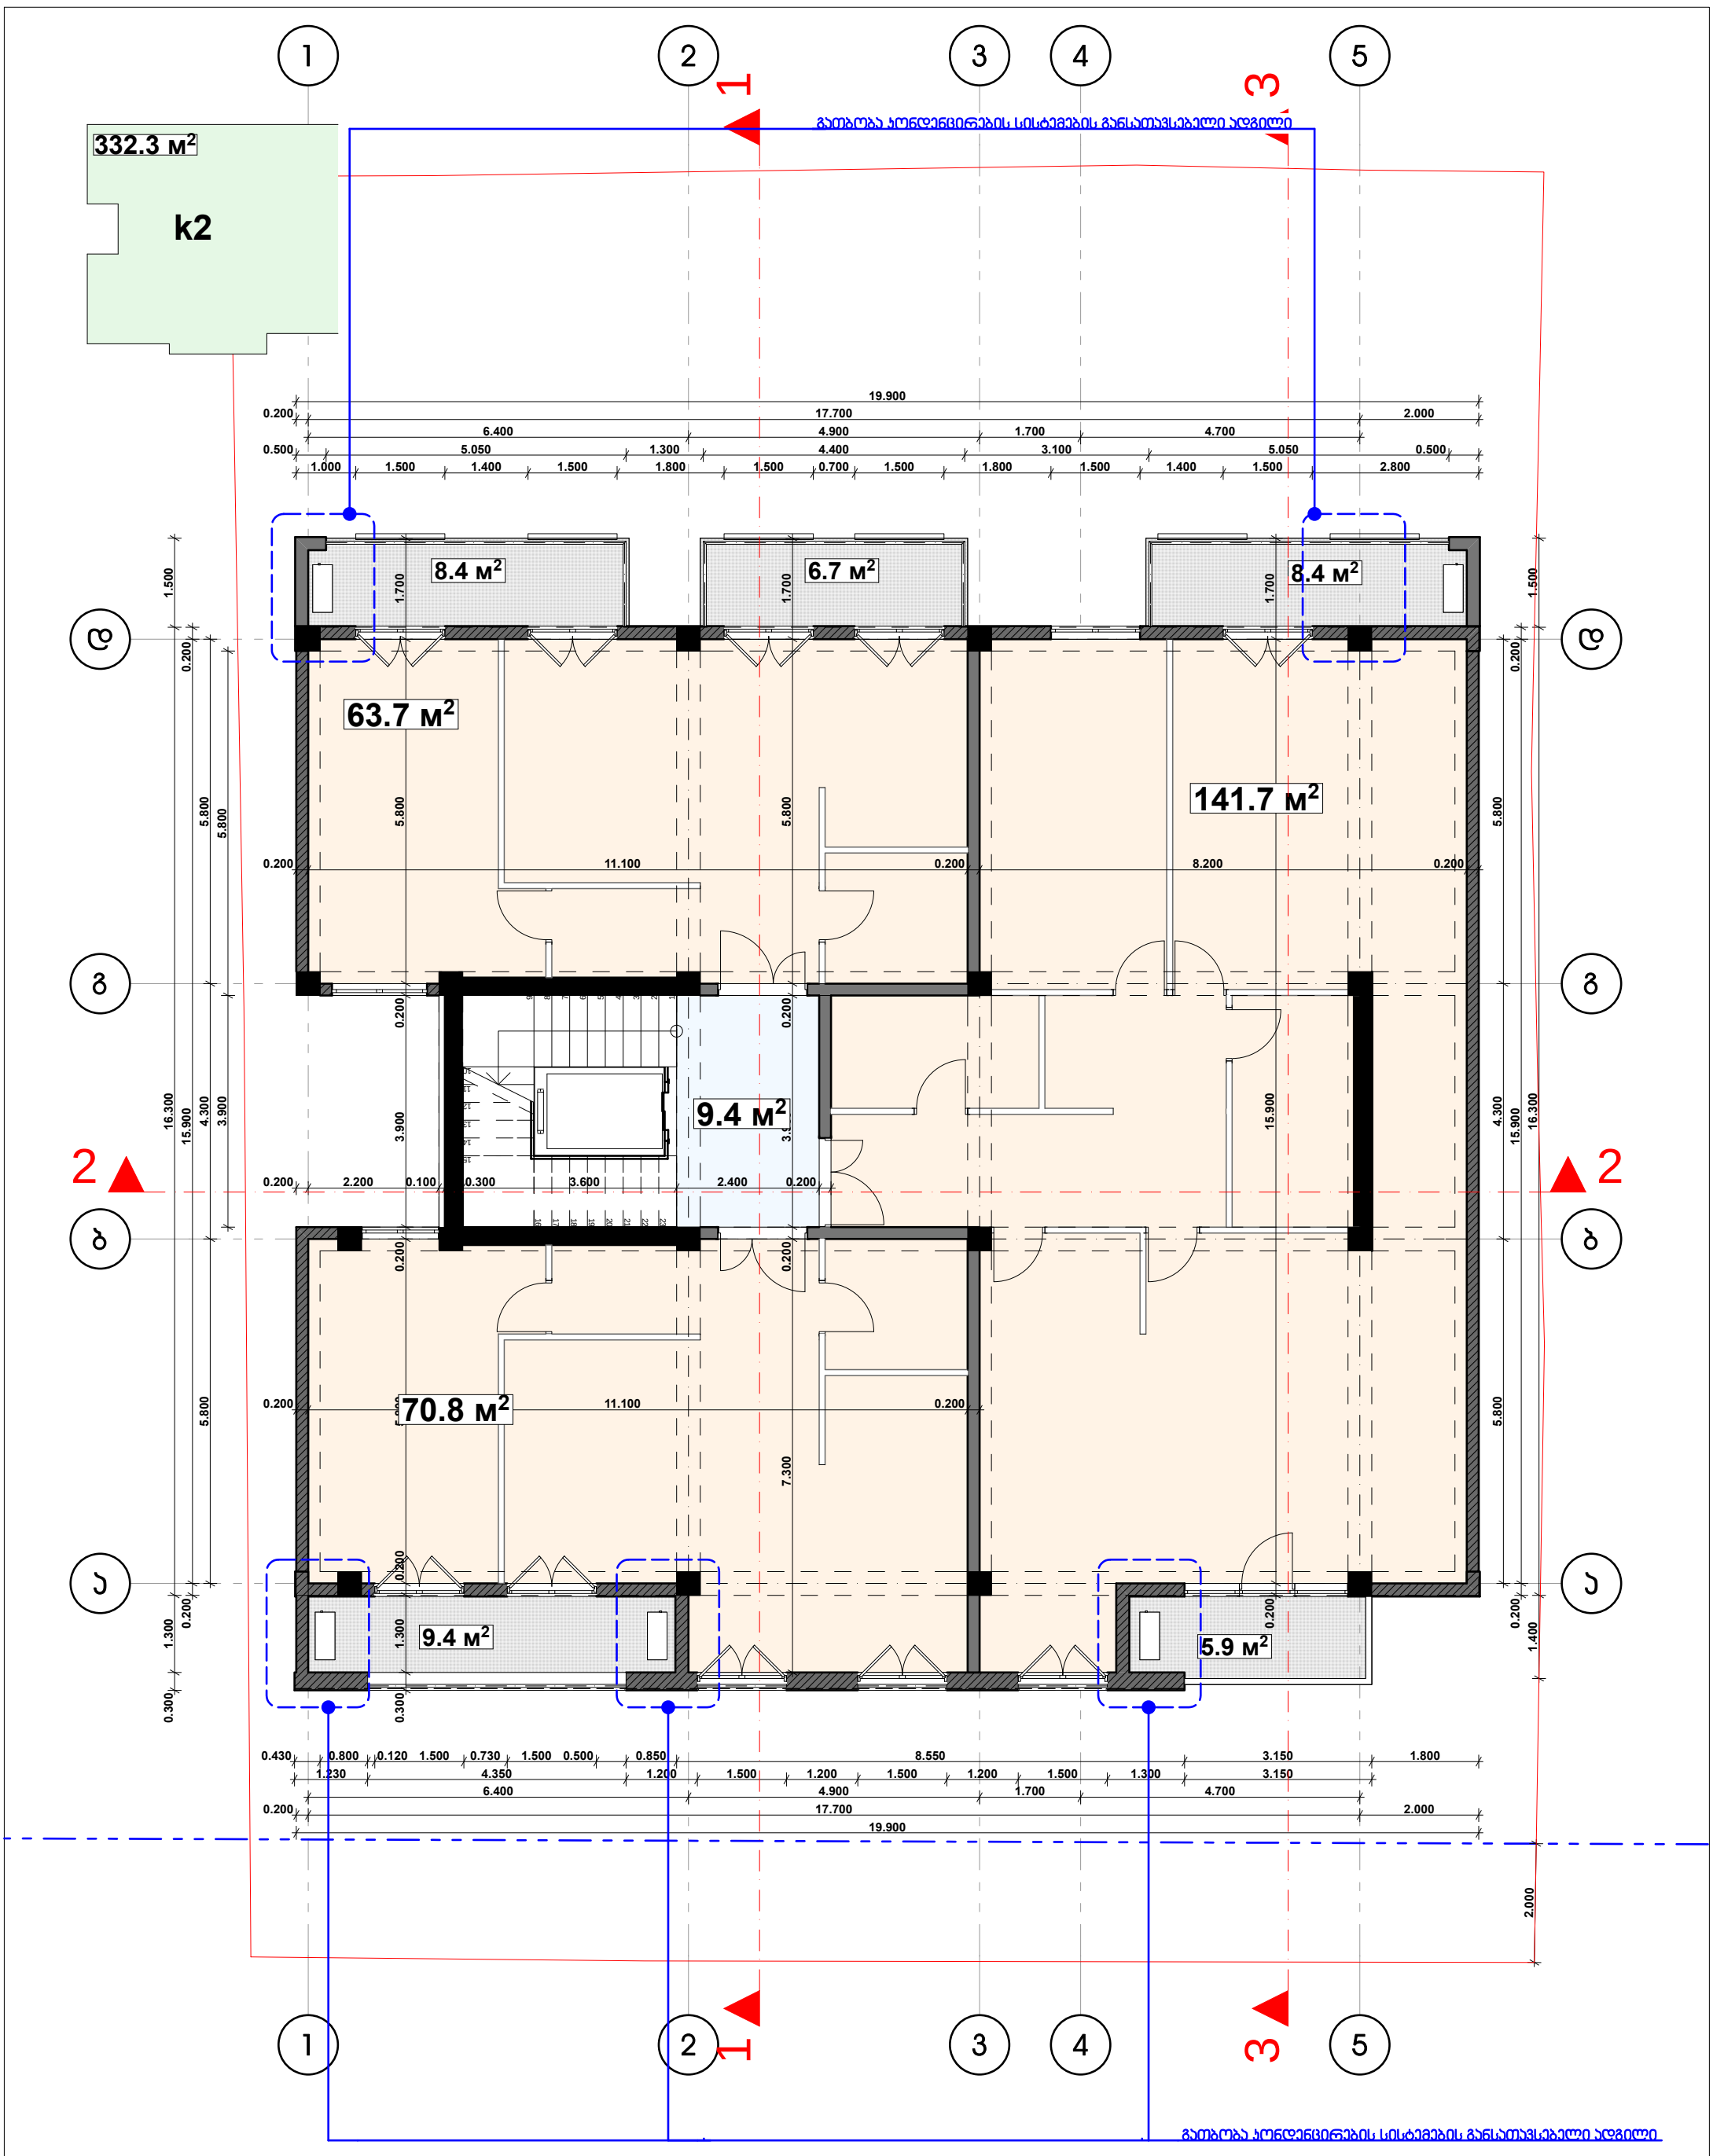

	HELIX ARCHITECTURE	დამკვეთი	გორჩა ლაცაბიძე	თანამდებობა	გვარი	ხელმოწერა	მასშტაბი	ნახაზის დასახელება
		მისამართი	ონიაშვილის ქ. №34	დირექტორი	ვ. ცომაია		1:100	გეგმა +6.600 ნიშნულზე
		პროექტის სახელი	დაბალი ინტენსივობის მრავალბინიანი საცხოვრებელი სახლი	მთ. არქიტექტორი	ვ. ცომაია		სტადია	ფურცლის № / ფურცლები
				დაამუშავა	ვ. ცომაია		მ.პ.	
				კონსტრუქტორი	ა. ცომაია			

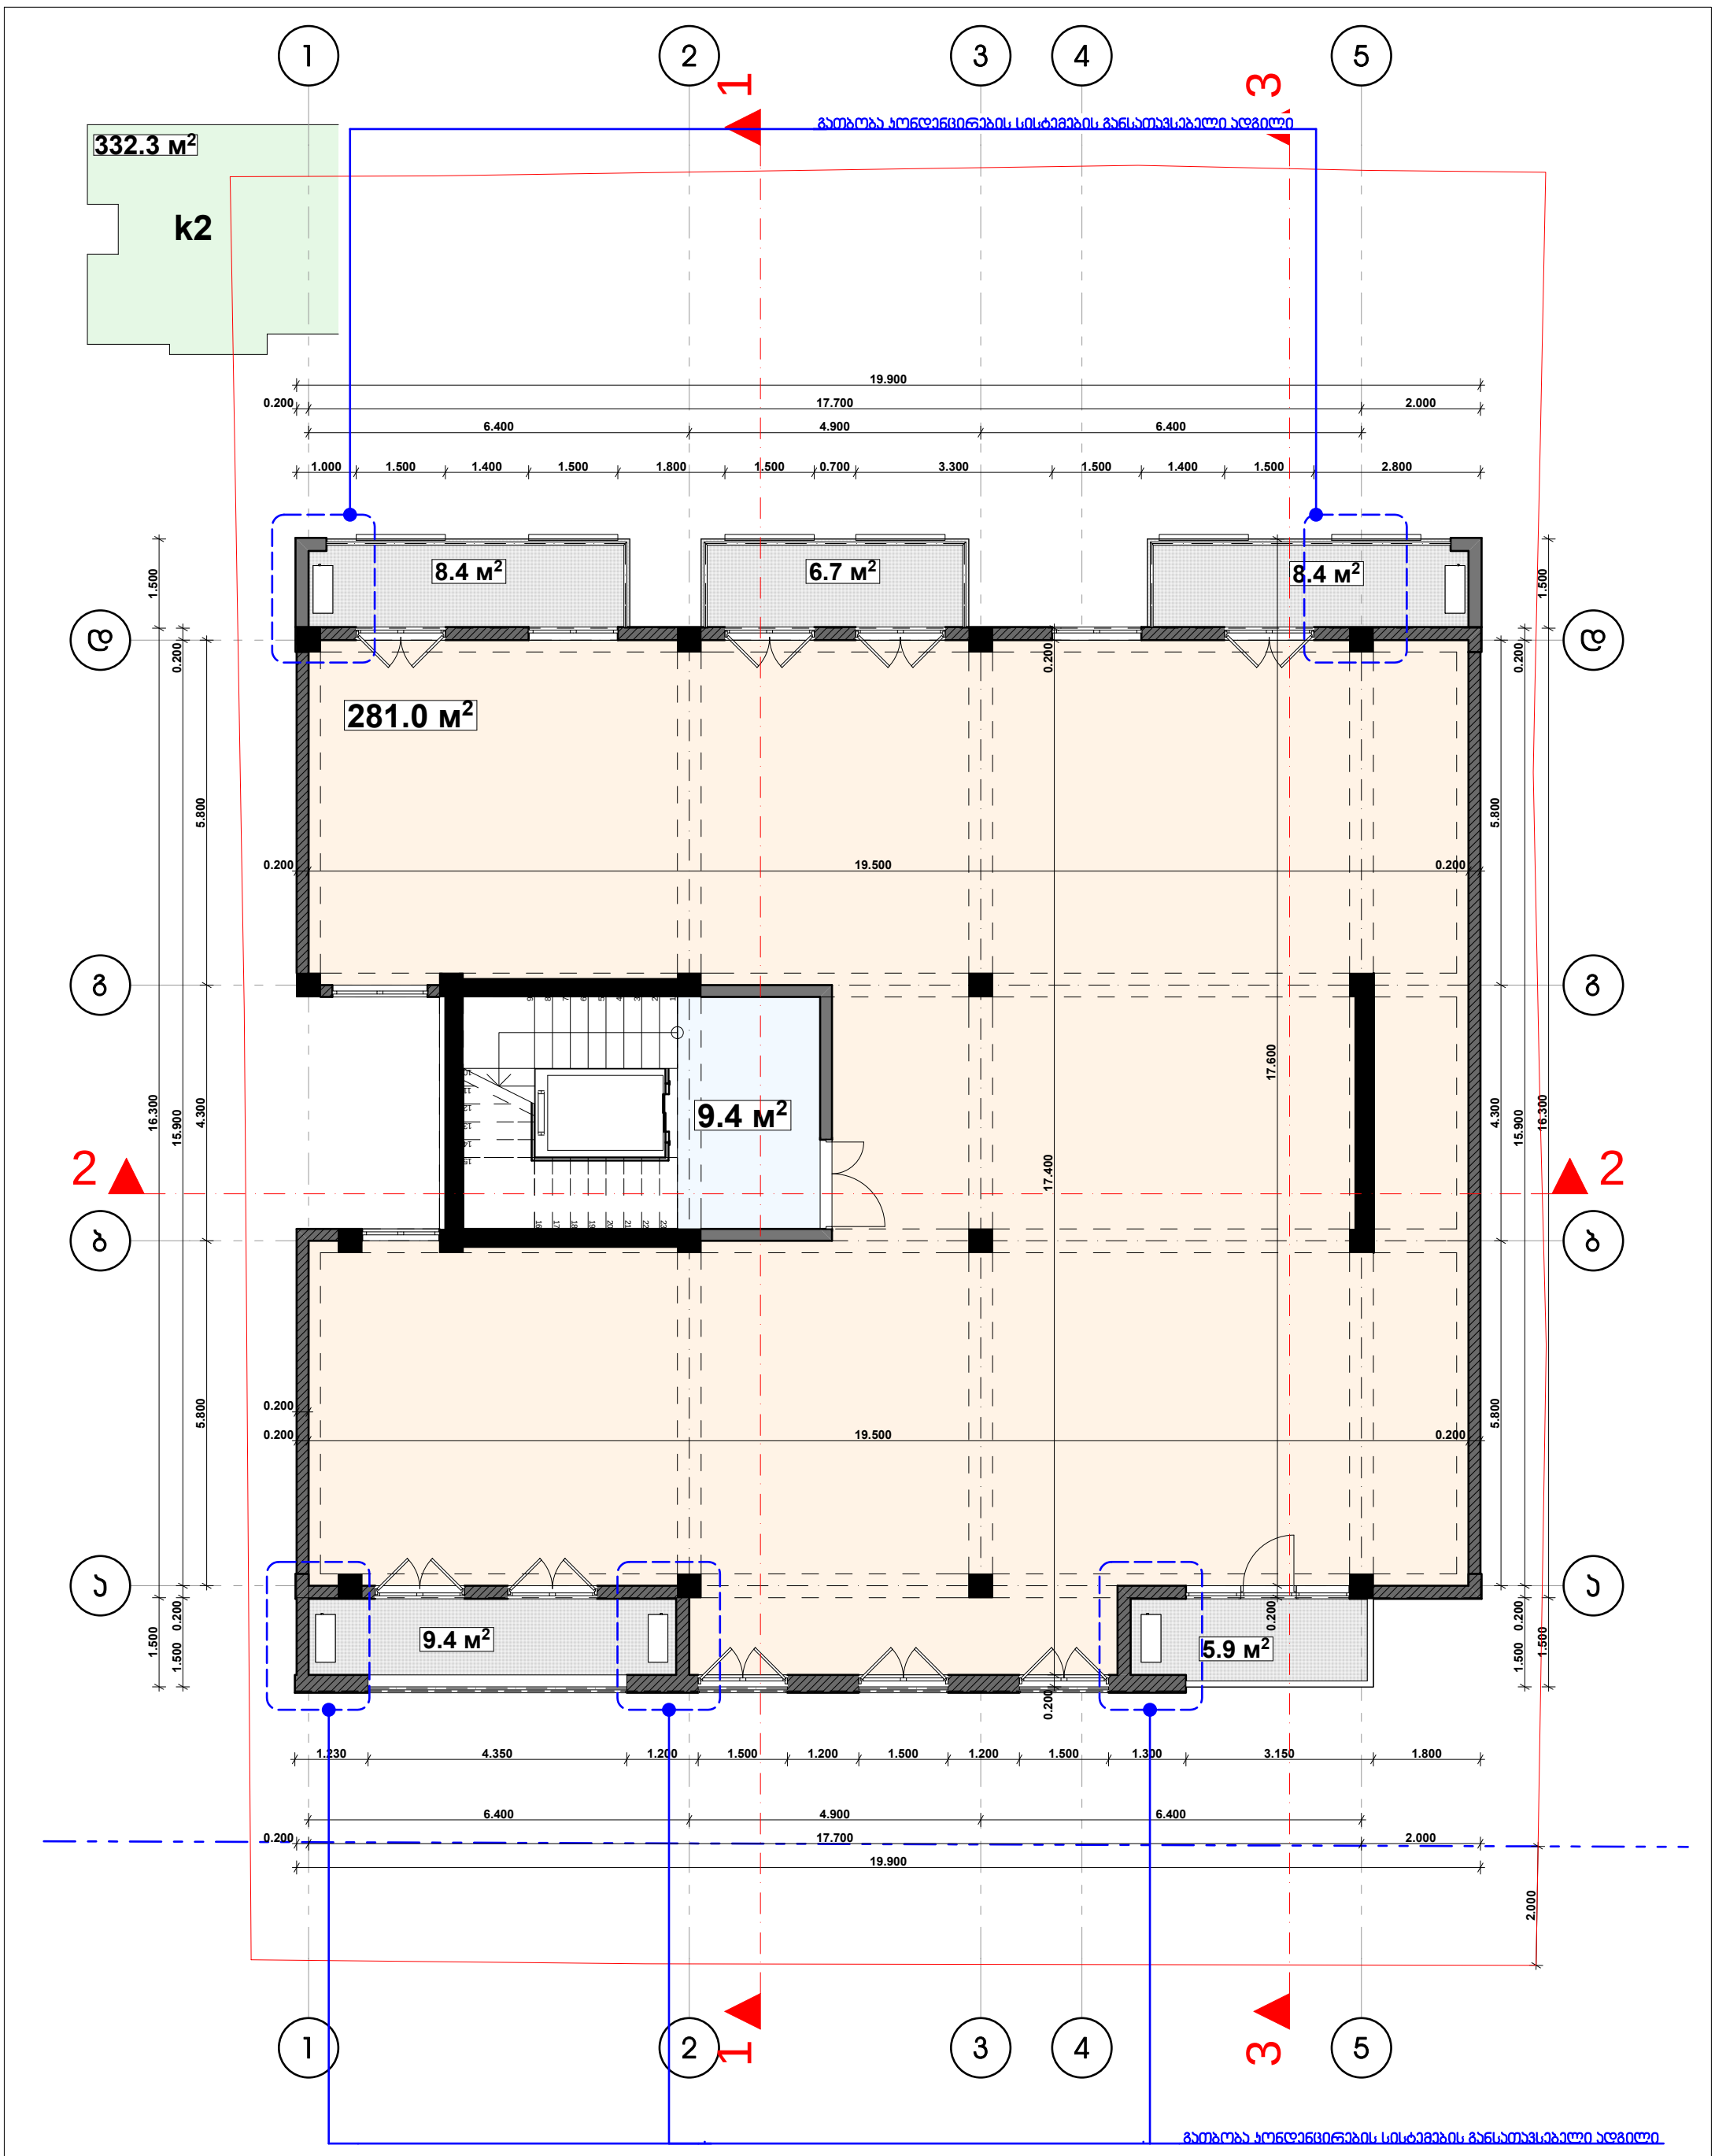

	HELIX ARCHITECTURE	დამკვეთი	გოჩა ლაცაბიძე	თანამდებობა	გვარი	ხელმოწერა	მასშტაბი 1:100	ნახაზის დასახელება: გეგმა +9.900 ნიშნულზე
		მისამართი	ონიაშვილის ქ. №34	დირექტორი	ვ. ცომაია			
		პროექტის სახელი: დაბალი ინტენსივობის მრავალბინიანი საცხოვრებელი სახლი		მთ. არქიტექტორი	ვ. ცომაია		სტადია	ფურცლის № / ფურცლები
				დაამუშავა	ვ. ცომაია		მ.პ.	
				კონსტრუქტორი	ა. ცომაია			

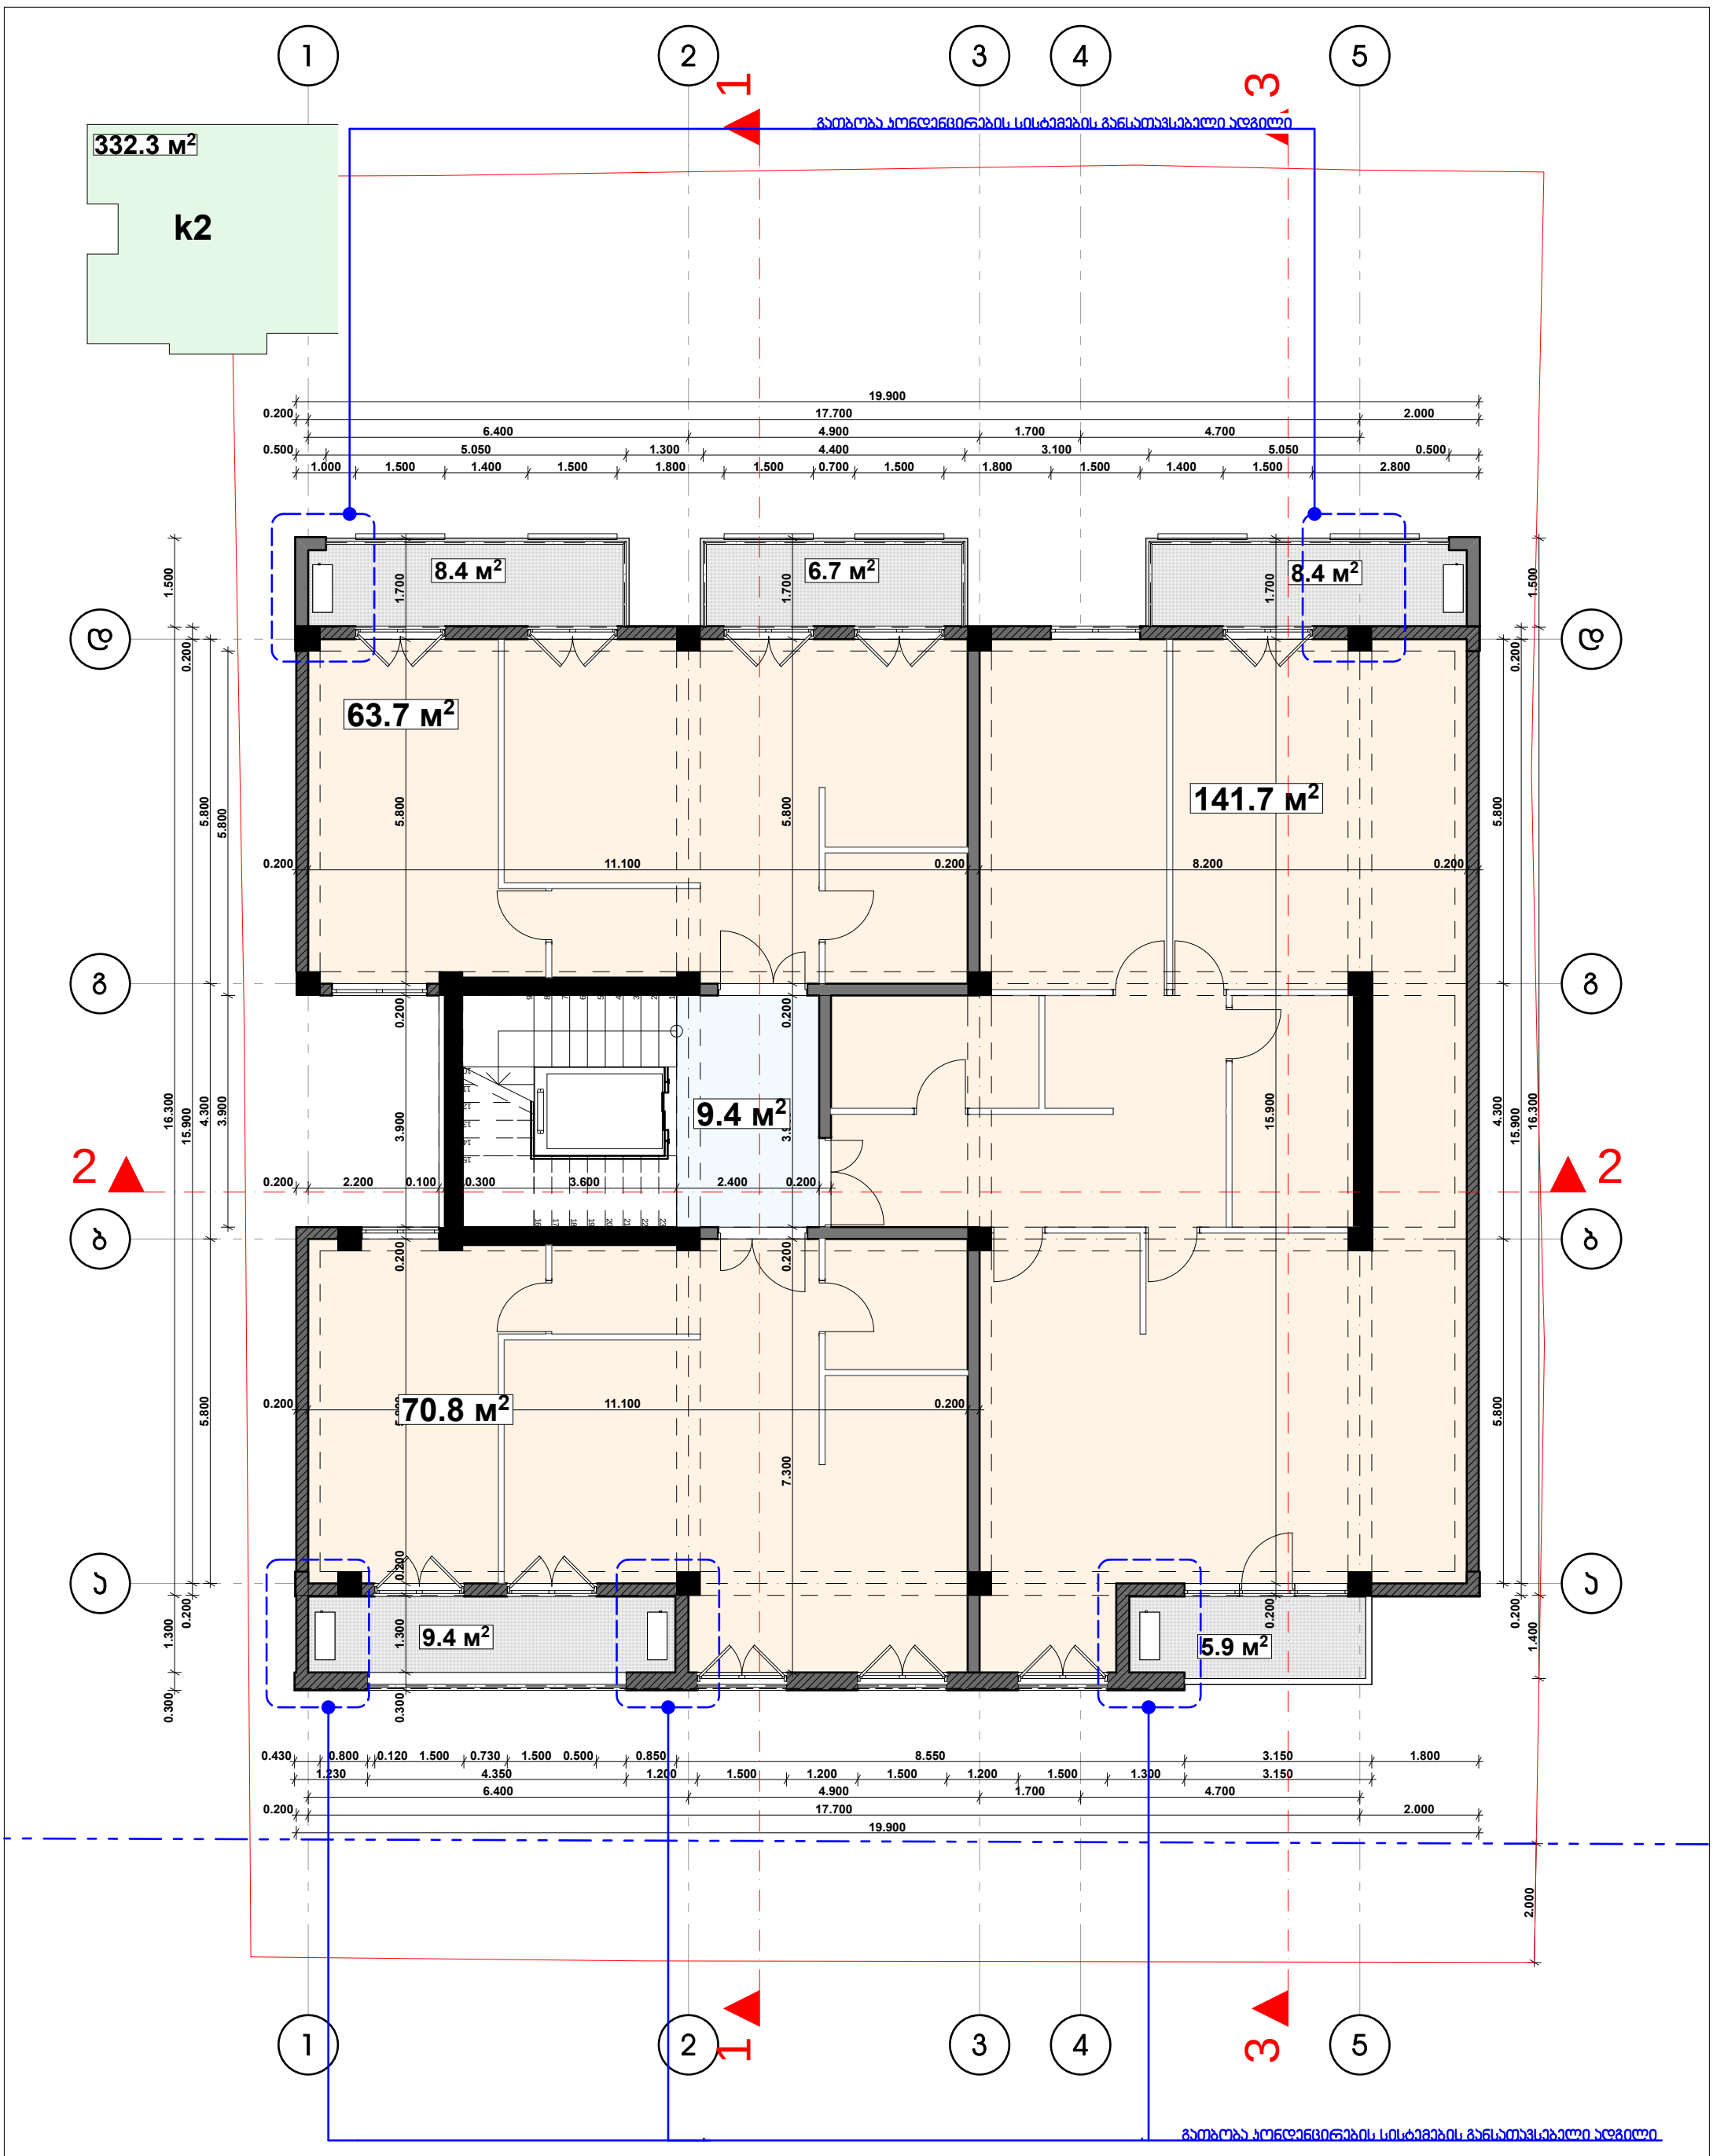

HELIX ARCHITECTURE	დამკვეთი	გორჩა ლაცაბიძე	თანამდებობა	გვარი	ხელმოწერა	მასშტაბი	ნახაზის დასახელება
	მისამართი	ონიაშვილის ქ. №34	დირექტორი	ვ. ცომაია		1:100	გეგმა +13.200 ნიშნულზე
	პროექტის სახელი	დაბალი ინტენსივობის მრავალბინიანი საცხოვრებელი სახლი	მთ. არქიტექტორი	ვ. ცომაია		სტადია	ფურცლის № / ფურცლები
			დაამუშავა	ვ. ცომაია		მ.პ.	
			კონსტრუქტორი	ა. ცომაია			

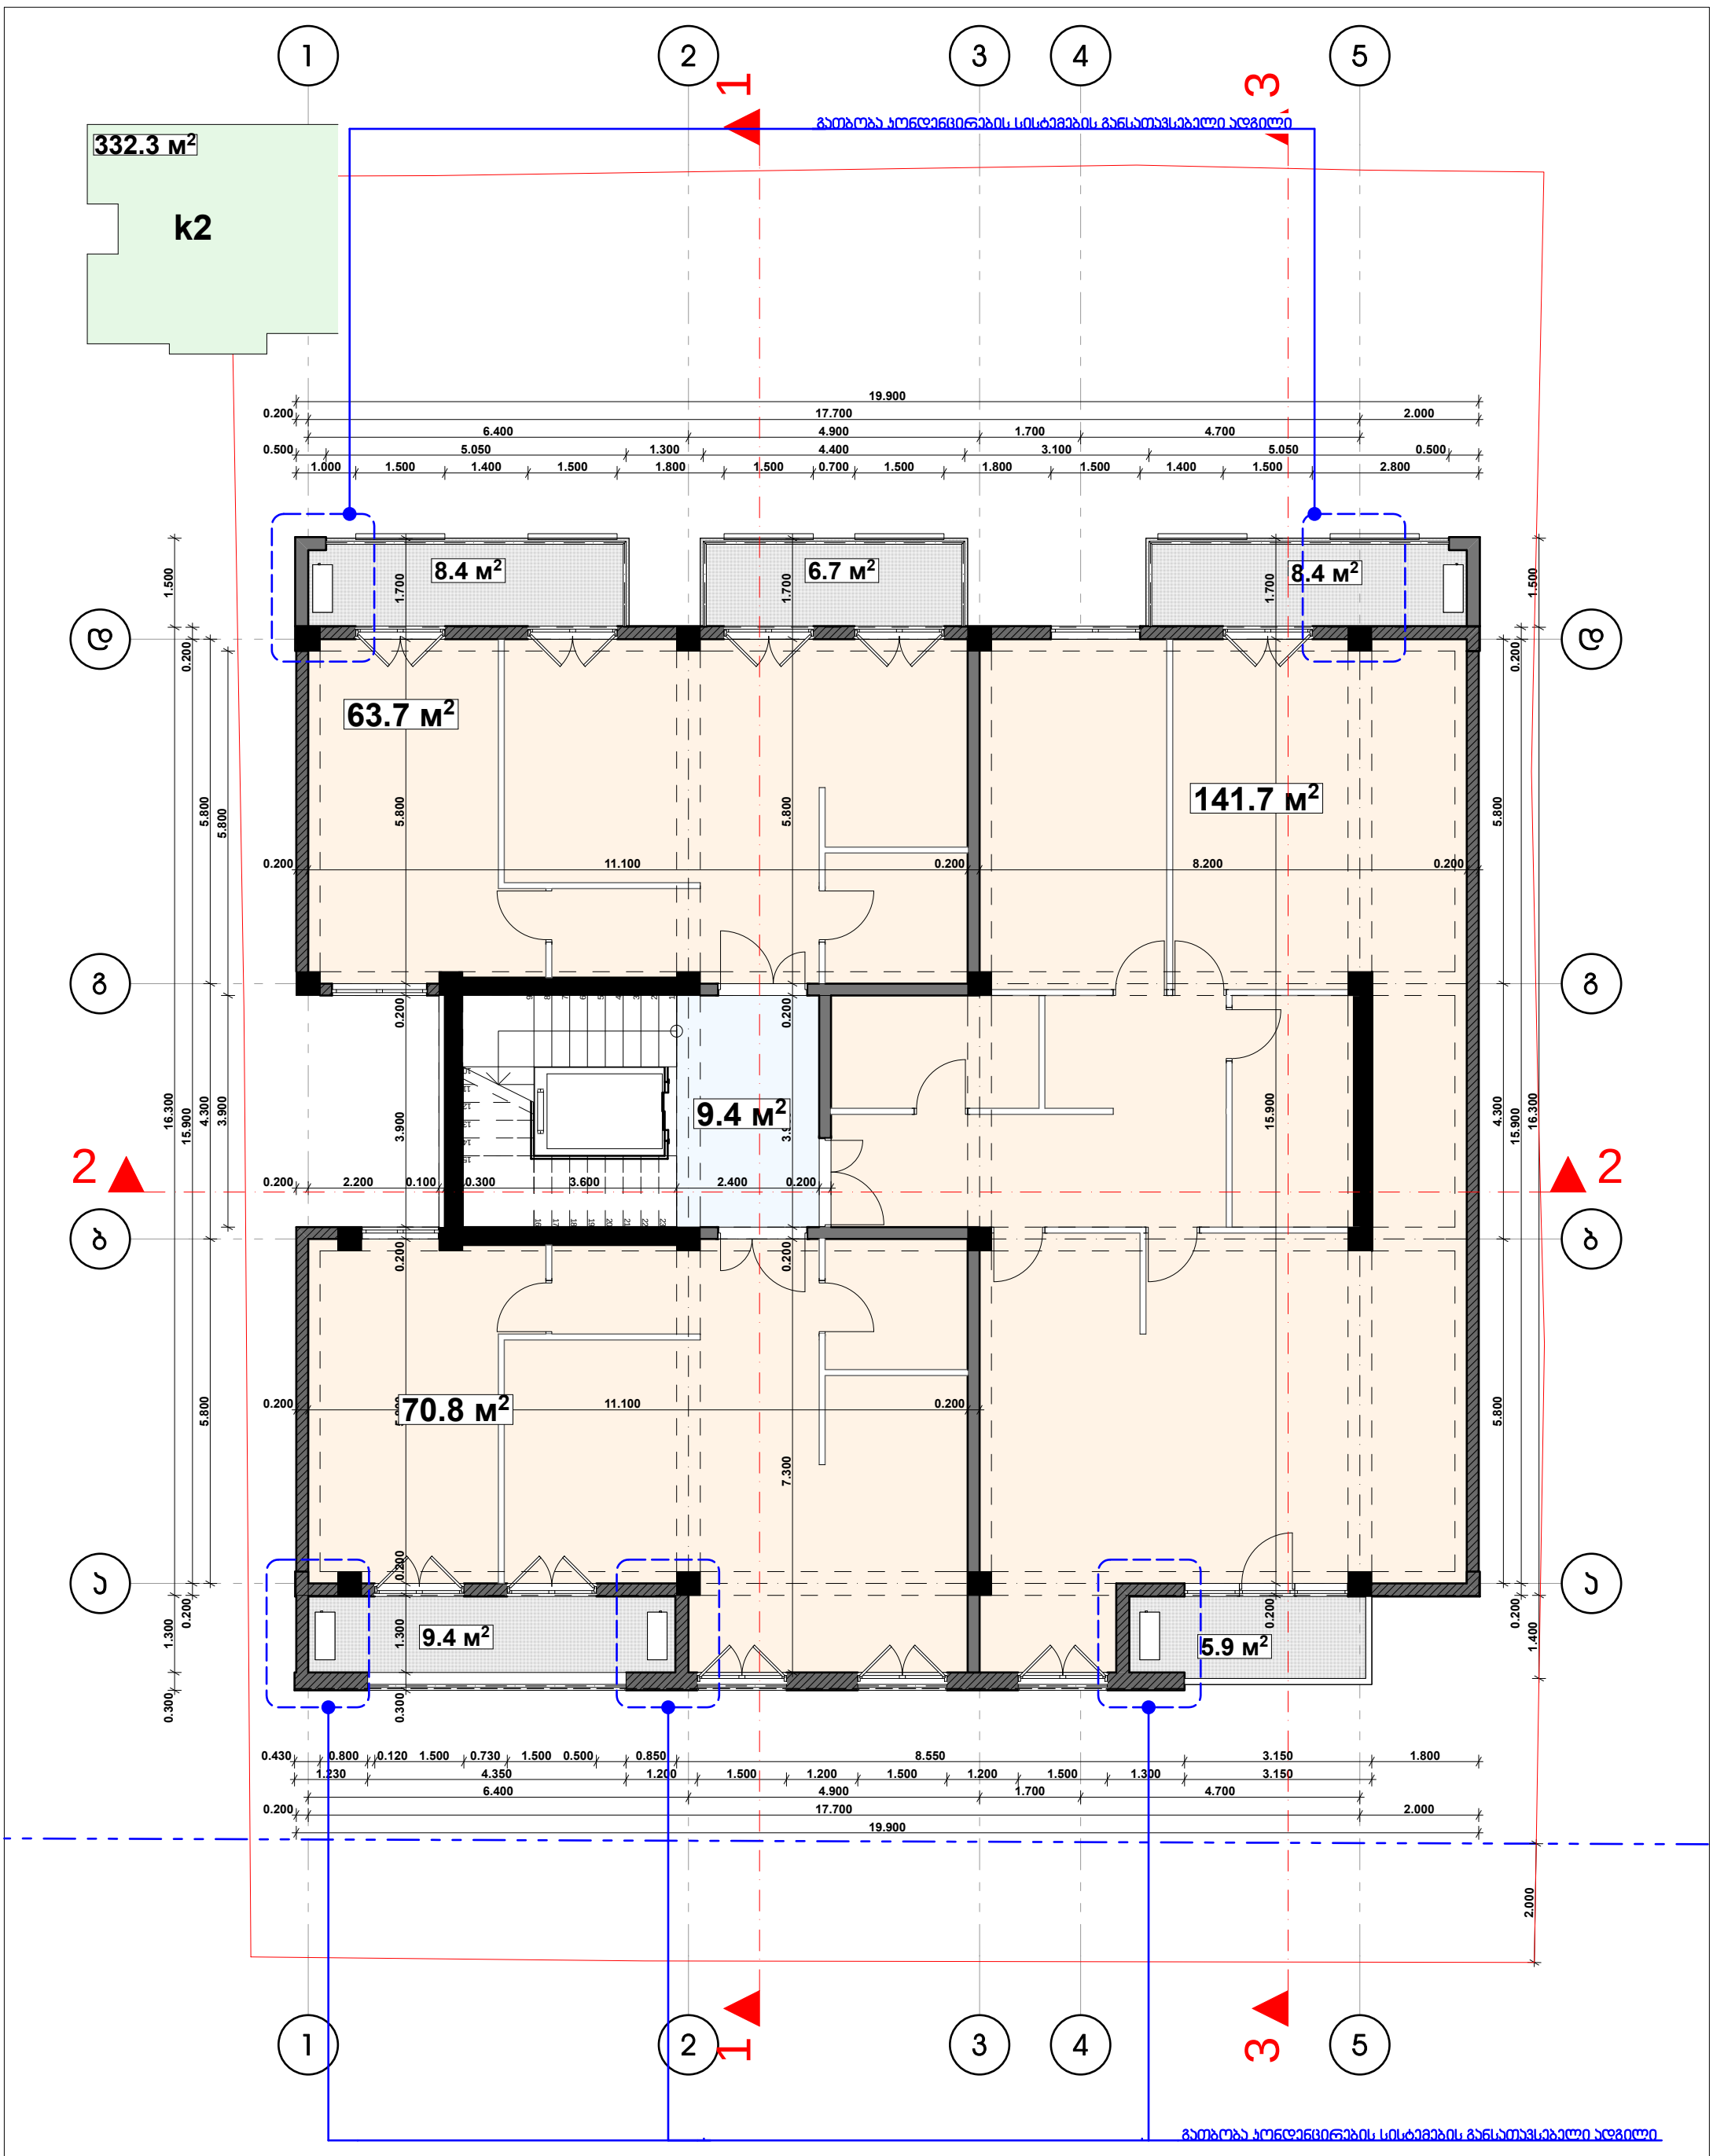

დამკვეთი	გოჩა ლაცაბიძე
მისამართი	ონიაშვილის ქ. №34
პროექტის სახელი	დაბალი ინტენსივობის მრავალბინიანი საცხოვრებელი სახლი

თანამდებობა	გვარი	ხელმოწერა
დირექტორი	ვ. ცომაია	
მთ. არქიტექტორი	ვ. ცომაია	
დაამუშავა	ვ. ცომაია	
კონსტრუქტორი	ა. ცომაია	

მასშტაბი	ნახაზის დასახელება	
1:100	გეგმა +16.500 ნიშნულზე	
სტადია	ფურცლის №	ფურცლები
მ.პ.		

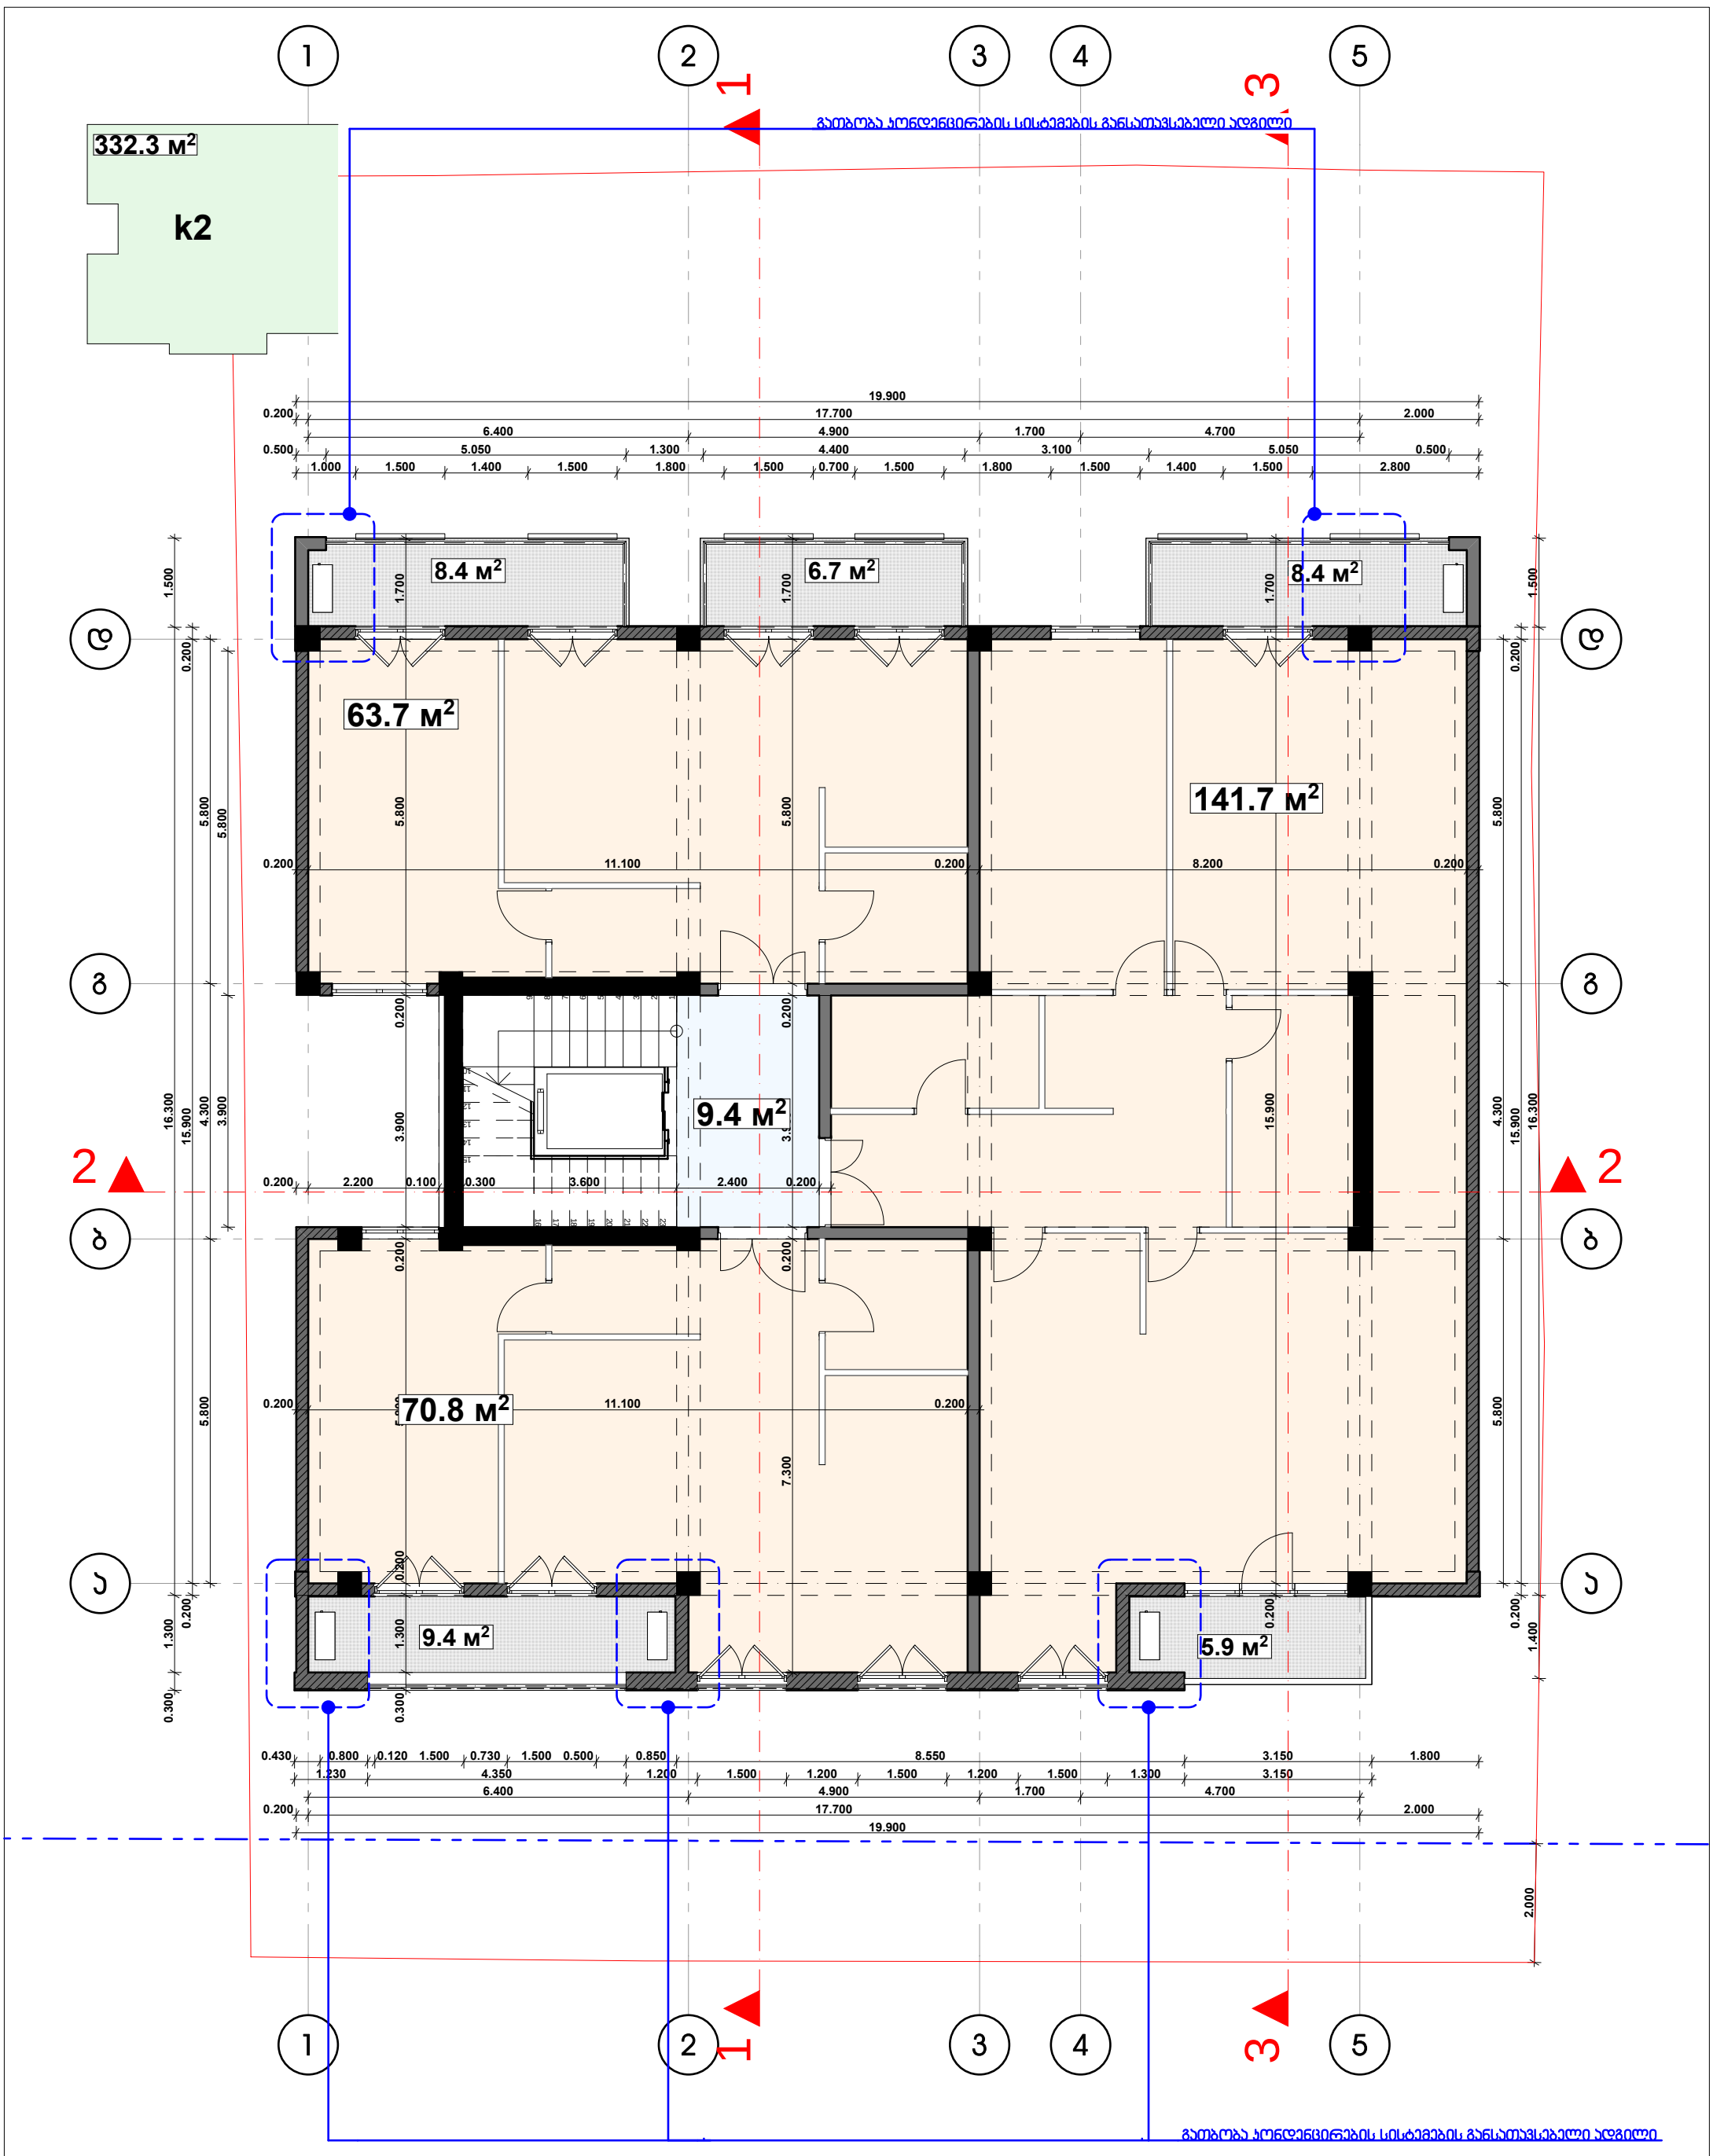

	HELIX ARCHITECTURE	დამკვეთი	გორჩა ლაცაბიძე	თანამდებობა	გვარი	ხელმოწერა	მასშტაბი 1:100	ნახაზის დასახელება: გეგმა +19.800 ნიშნულზე
		მისამართი	ონიაშვილის ქ. №34	დირექტორი	ვ. ცომაია			
		პროექტის სახელი	დაბალი ინტენსივობის მრავალბინიანი საცხოვრებელი სახლი	მთ. არქიტექტორი	ვ. ცომაია		სტადია	ფურცლის № / ფურცლები
				დაამუშავა	ვ. ცომაია		მ.პ.	
				კონსტრუქტორი	ა. ცომაია			

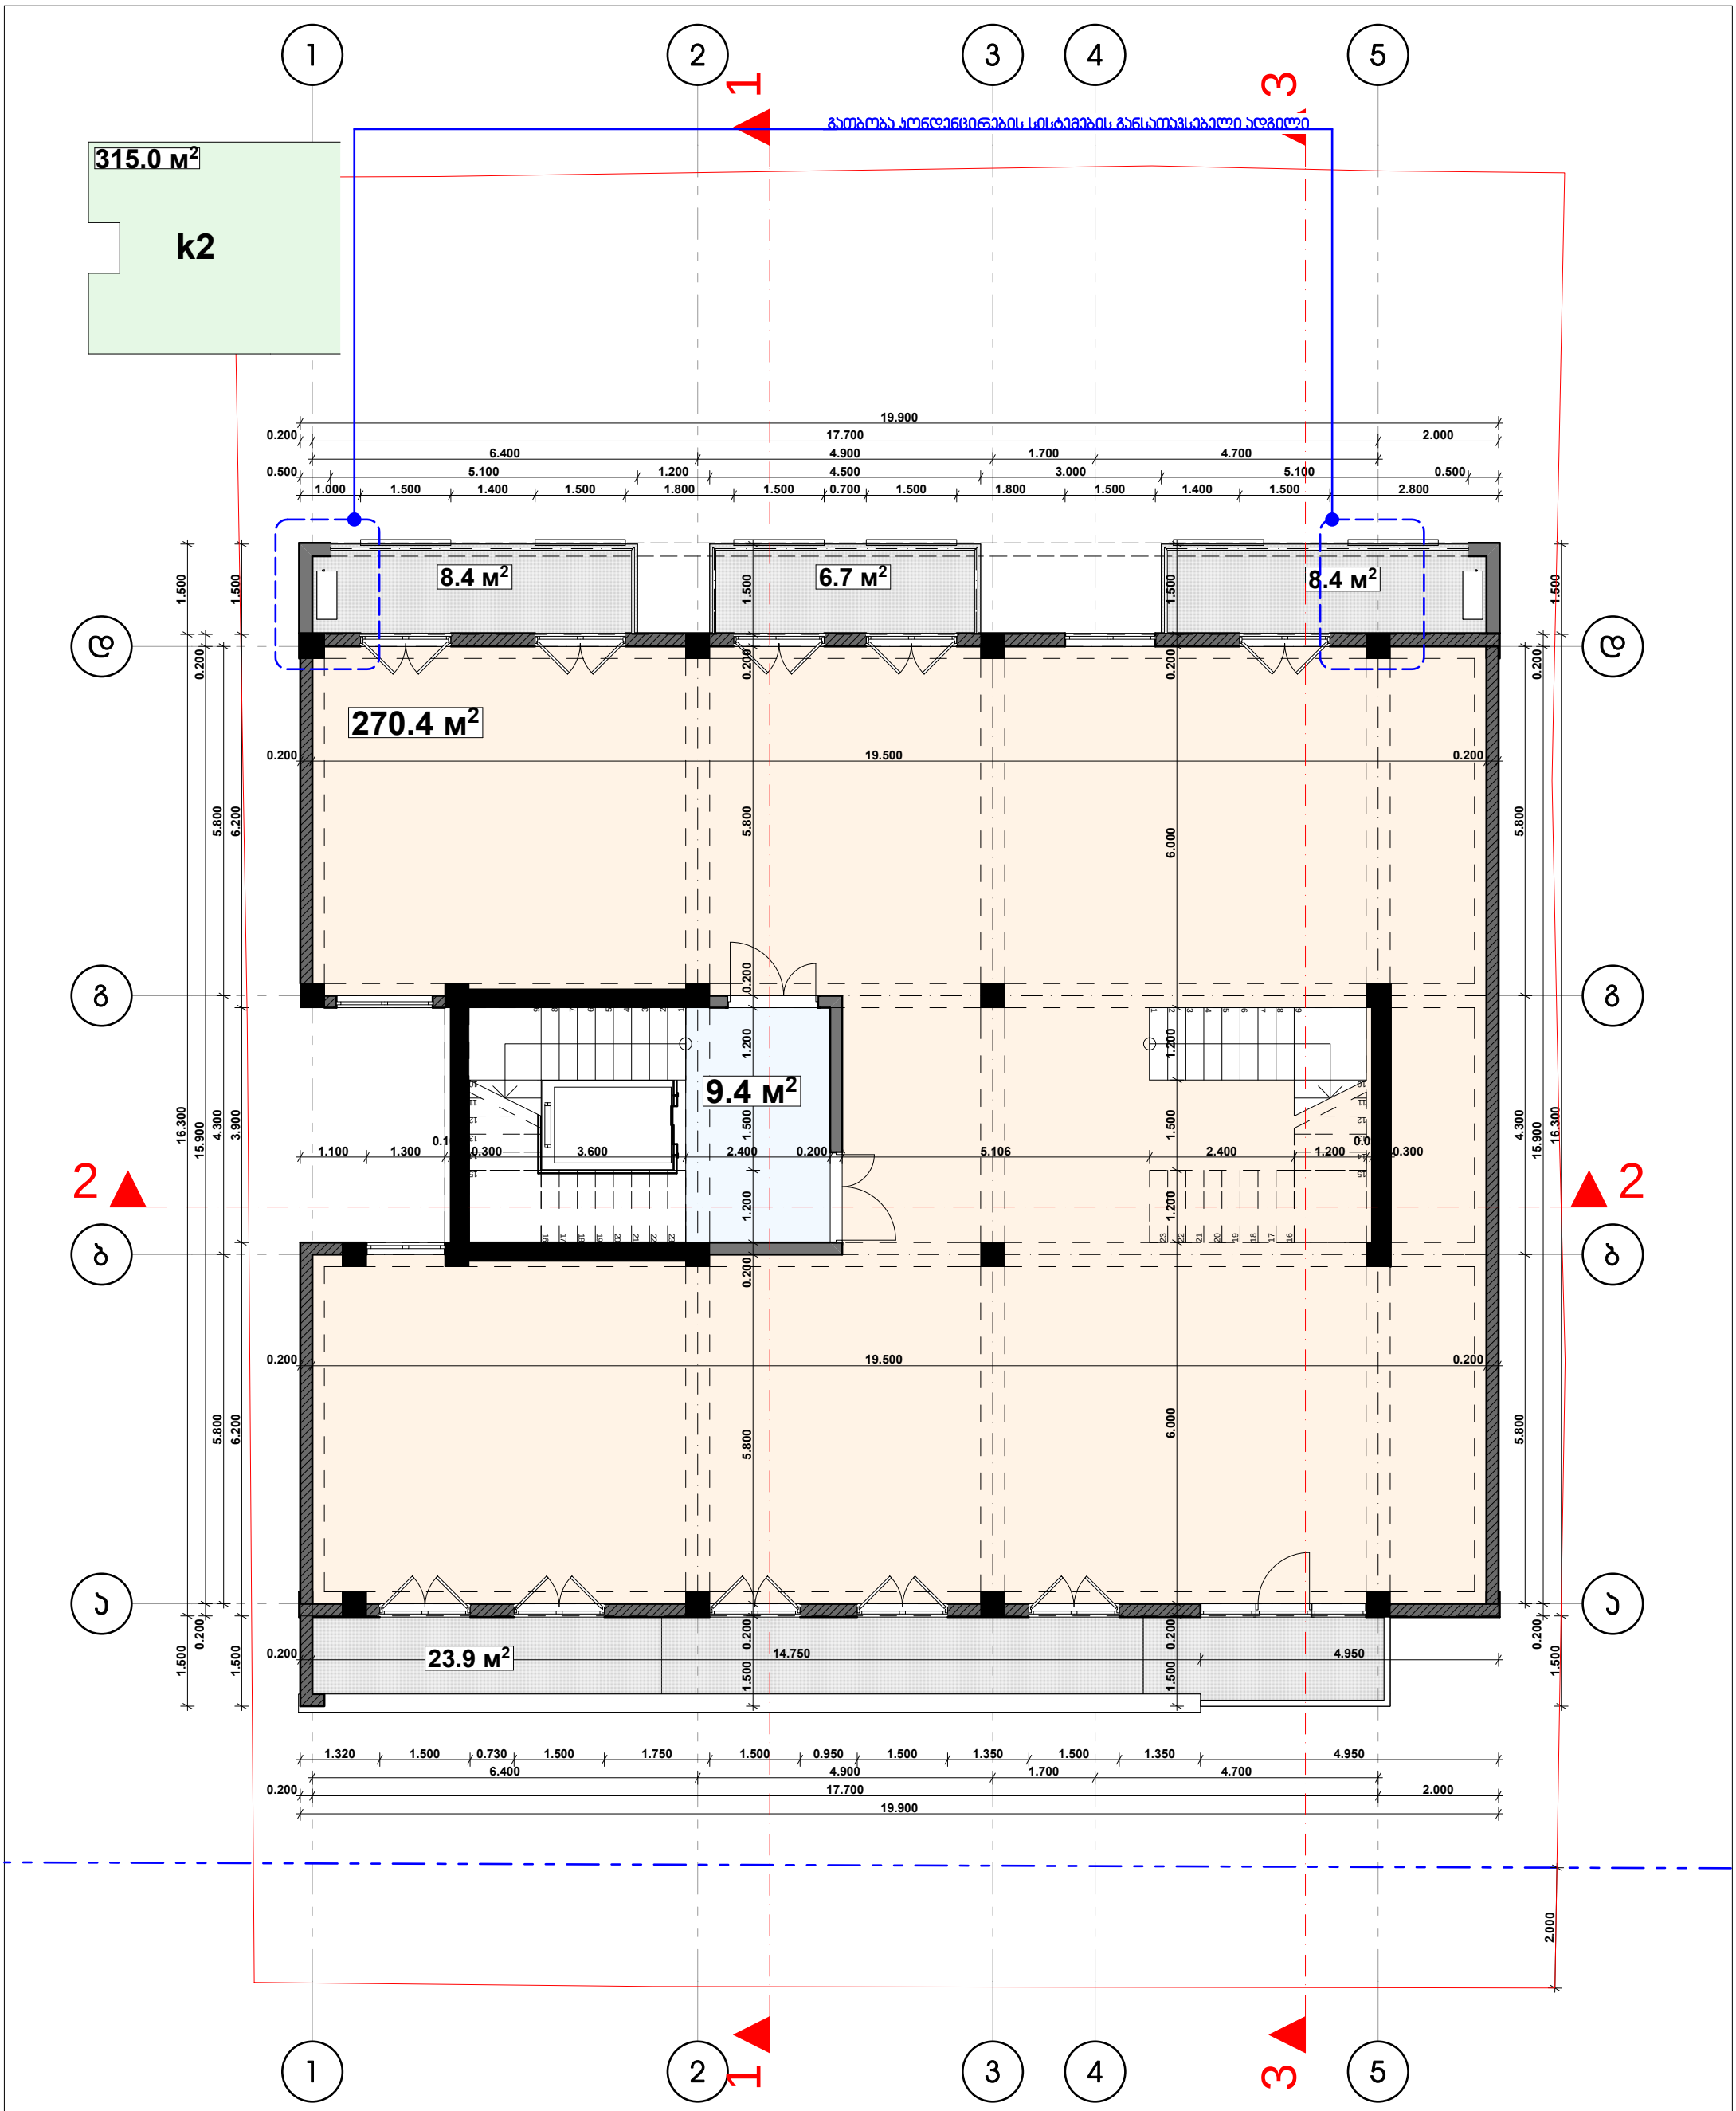

	HELIX ARCHITECTURE	დამკვეთი	გოჩა ლაცაბიძე	თანამდებობა	გვარი	ხელმოწერა	მასშტაბი	ნახაზის დასახელება
		მისამართი	ონიაშვილის ქ. №34	დირექტორი	ვ. ცომაია		1:100	გეგმა +23.100 ნიშნულზე
		პროექტის სახელი	დაბალი ინტენსივობის მრავალბინიანი საცხოვრებელი სახლი	მთ. არქიტექტორი	ვ. ცომაია		სტადია	ფურცლის № / ფურცლები
				დაამუშავა	ვ. ცომაია		მ.პ.	
				კონსტრუქტორი	ა. ცომაია			





