





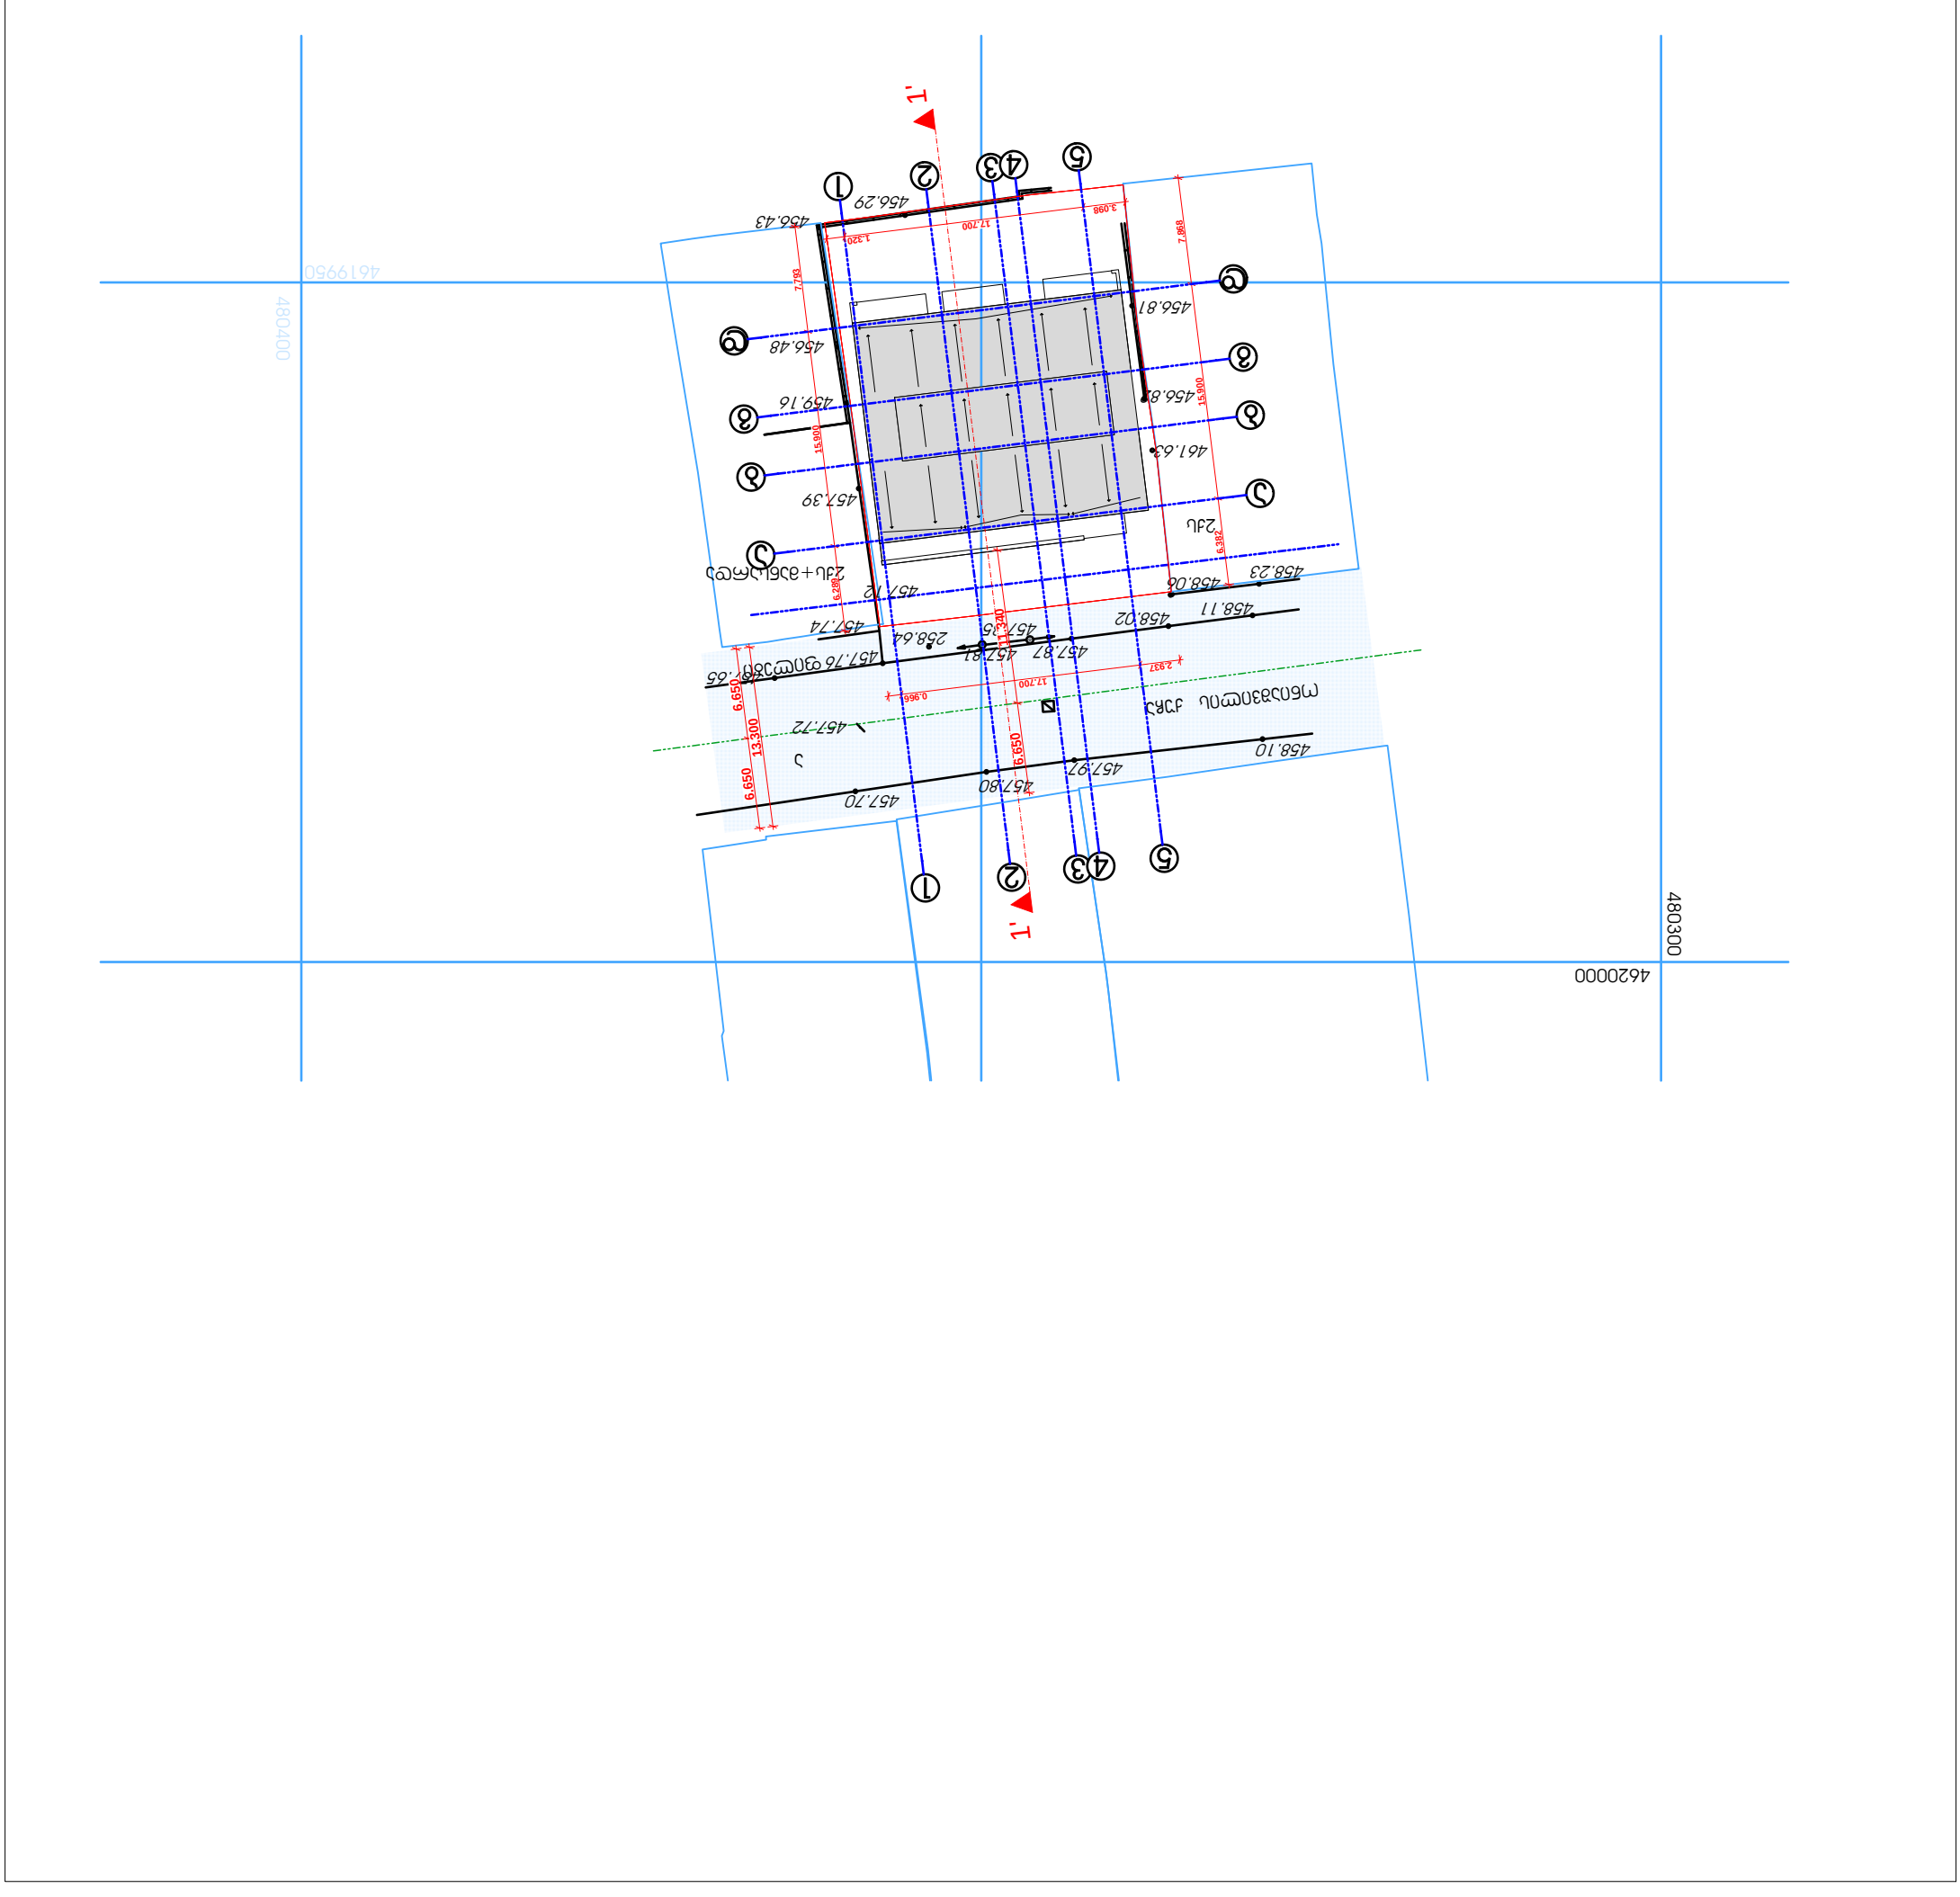
1'
1
2
43
5
456.29
456.43
456.48
456.81
459.16
456.82
461.63
457.39
457.72
458.23
458.06
458.11
458.02
457.74
457.87
457.81
258.64
457.76
457.65
457.72
457.70
457.80
457.97
458.10





H=L/Y=13.340/0.4=28.350

