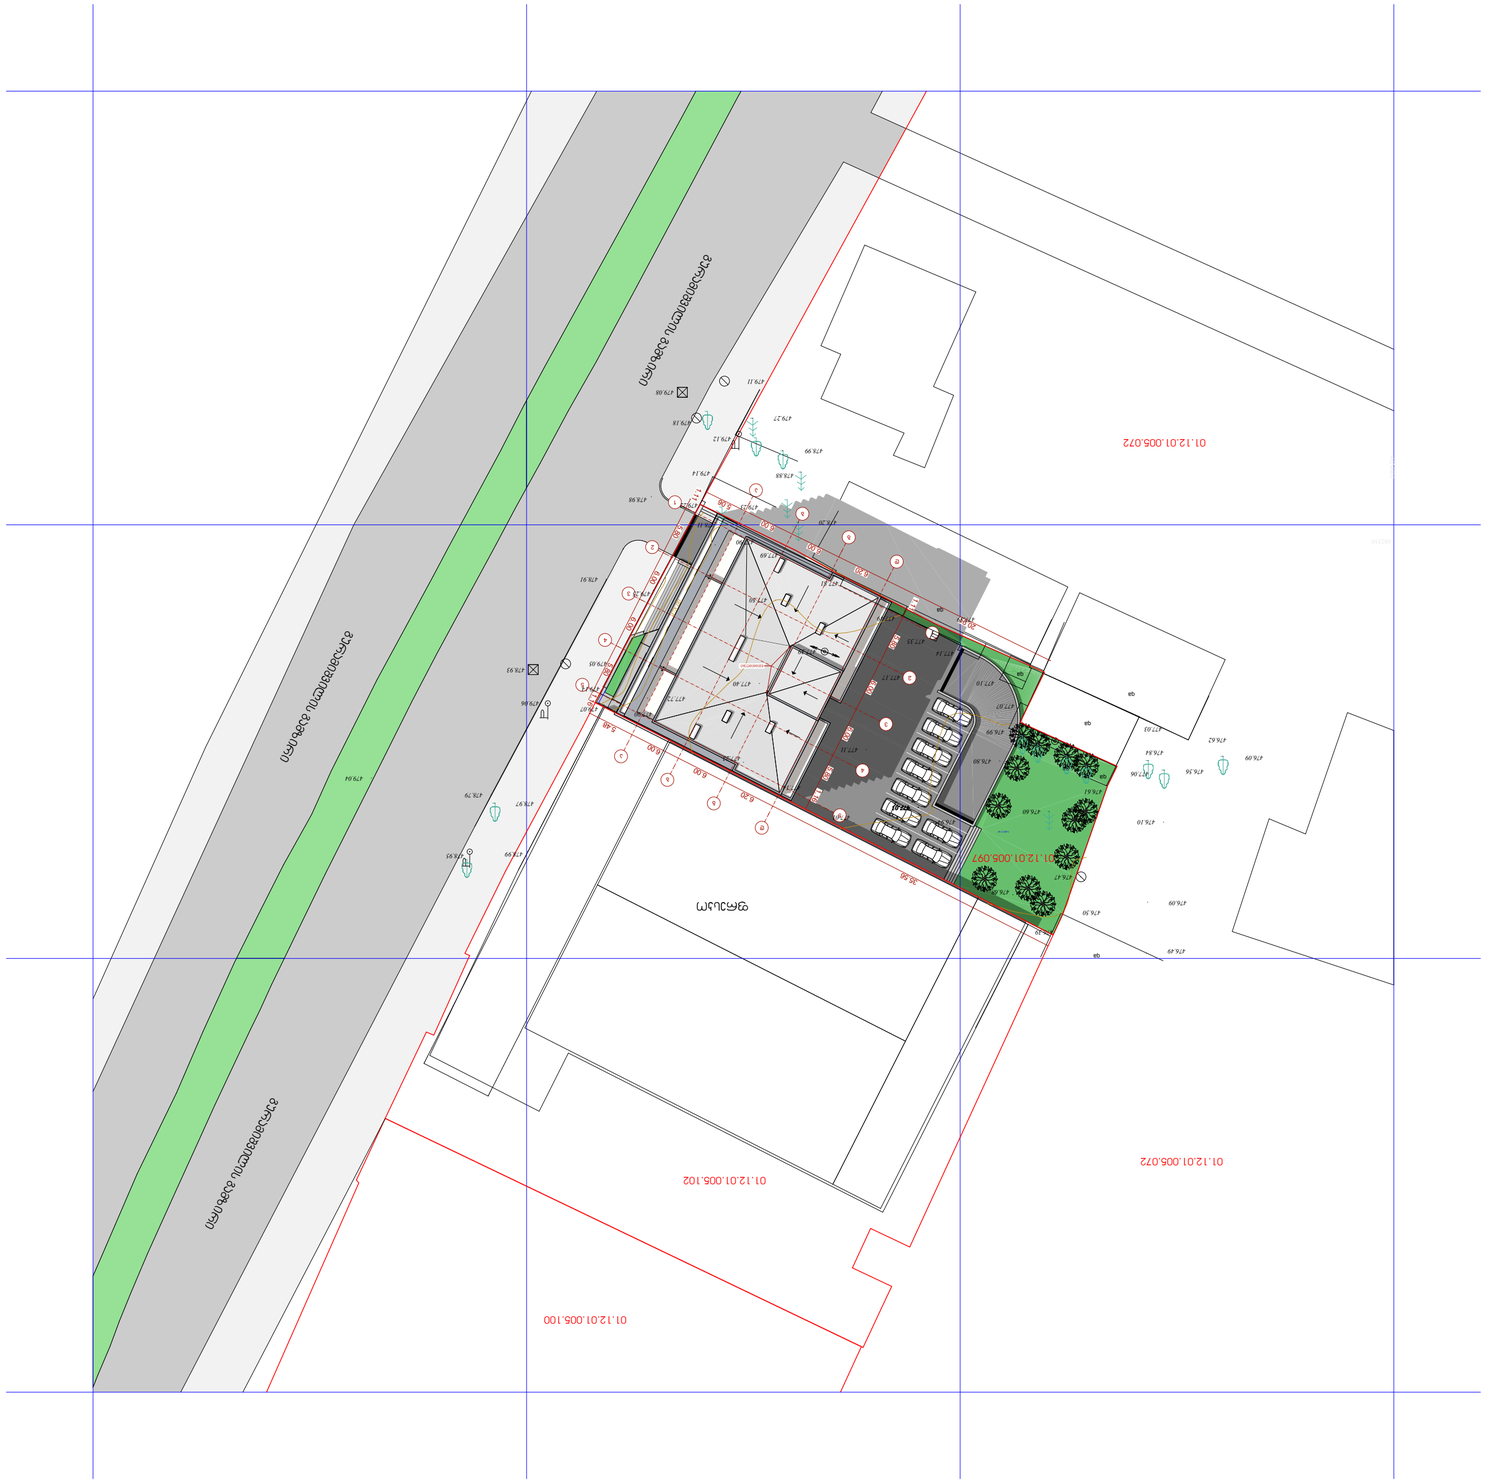

ЗАПОВЯДНО БЕЛЕЖКИ:

- Сервитутна зона
- Сграда за ремонт
- Сграда
- Сграда за ремонт и поддръжка
- Сграда за ремонт и поддръжка

ЗАПОВЯДНО ОПИСАНИЕ:

ПЛАН ЗА ОРГАНИЗАЦИЯ НА ЕЛЕКТРОМОБИЛНОСТТА НА ТЕРИТОРИЯ НА ПЛОЩАДКА ЗА ТЕХНИЧЕСКИ ПРЕГЛЕД И ПЪНКТ ЗА ТЕХНИЧЕСКИ ПРЕГЛЕД НА ПРЕВОЗНИ СРЕДСТВА,



სიტუაციური გეგმა

N

ფრესკო

ქა

ბულვარი ვაჟა-ფშაველას

482550

4624000

476.49 476.50 476.09 476.47 476.68 476.10 476.60 476.94 477.03 477.01 476.61 476.56 477.06 476.88 476.09 476.84 476.80 477.18 476.62 477.03 476.99 477.07 477.10 477.17 477.14 477.35 477.89 477.49 477.39 477.50 477.81 477.69 477.90 478.20 477.14 477.11 477.25 477.40 477.72 477.90 479.07 479.14 479.05 479.06 478.93 479.25 478.91 479.23 479.22 478.98 478.88 479.14 478.99 479.12 479.27 479.18 479.11 479.08 478.99 478.95 478.97 478.79 479.04 478.00

ᲨᲔᲜᲘᲨᲕᲜᲐ: ᲢᲝᲞᲝ ᲜᲐᲮᲐᲖᲘ ᲨᲔᲡᲠᲣᲚᲔᲑᲣᲚᲘᲐ ᲓᲐᲛᲙᲕᲔᲗᲘᲡ ᲛᲘᲗᲘᲗᲔᲑᲔᲑᲘᲗ.
(ᲛᲘᲬᲘᲡᲫᲕᲔᲨᲐ ᲙᲝᲛᲣᲜᲘᲙᲐᲪᲘᲔᲑᲘ ᲓᲐᲢᲐᲜᲘᲚᲘᲐ ᲡᲐᲯᲐᲠᲝ ᲠᲔᲔᲡᲢᲠᲨᲘ
ᲠᲔᲒᲘᲡᲢᲠᲘᲠᲔᲑᲣᲚ ᲑᲐᲖᲔᲑᲘᲡ ᲒᲐᲛᲝᲛᲬᲔᲜᲔᲑᲘᲗ)

ფართობი: 1435 მ²

პირობითი აღნიშვნები

- მიწისქვეშა კომუნიკაციები
- ინტერნეტ კაბელი "სილქნეტი"
- დენის კაბელი
- გაზის მილი
- წყლის მილი
- კავშირგაბმულობა
- ნაკვეთის საზღვარი
- შენობა
- არკა
- ფარდული
- კიბე
- ფოთლოვანი ხე
- წიწვოვანი ხე
- ხეხილის ხე
- პალმა

ტოპოგრაფიული ნახაზი მ 1:500 / რელიეფის კვეთა 0.5მ

- ბუჩქი
- გაზონი
- სამეთვალყურეო ჭები
- ძეგლი
- შადრევანი
- ონკანი
- წყარო ან ჭა
- ბენზინგასამართი სადგური
- მაღალი ძაბვის გადამცემი
- გეგმურ სიმაღლური წერტილი (რპ)
- ხეების რიგი
- ტრანსფორმატორი
- რადიო ან ტელე ანძა
- ლამპიონები
- ელექტრო ბოძი
- რკინიგზა
- იზოჰიფსი
- მთავარი იზოჰიფსი
- რკინის ღობე
- ბორდიური
- ბეტონი
- კედელი
- საყრდენი კედელი
- ბილიკი
- გზის კონტური
- ფლატე
- წყლის კონტური

L.T.D "Cors Point"
შ.პ.ს. "კორს პოინტი"

ქ.თბილისი,შარტავას ქ.5, კ.ნ.5ა
მობ: 557 44 20 20/ 593 21 75 96 / ტელ: 2 18 18 01

დირექტორი		გ.ხაჩიძე
კომპ. უზრუნველყოფა		ი. ჭანკვეტაძე
გეოდეზისტი		გ.ხაჩიძე
მისამართი	ქ. თბილისი, ბულაჩაურის ქუჩის გამზირი N64 (01.12.01.005.097)	
დამკვეთი		
	თარიღი	07.02.2015