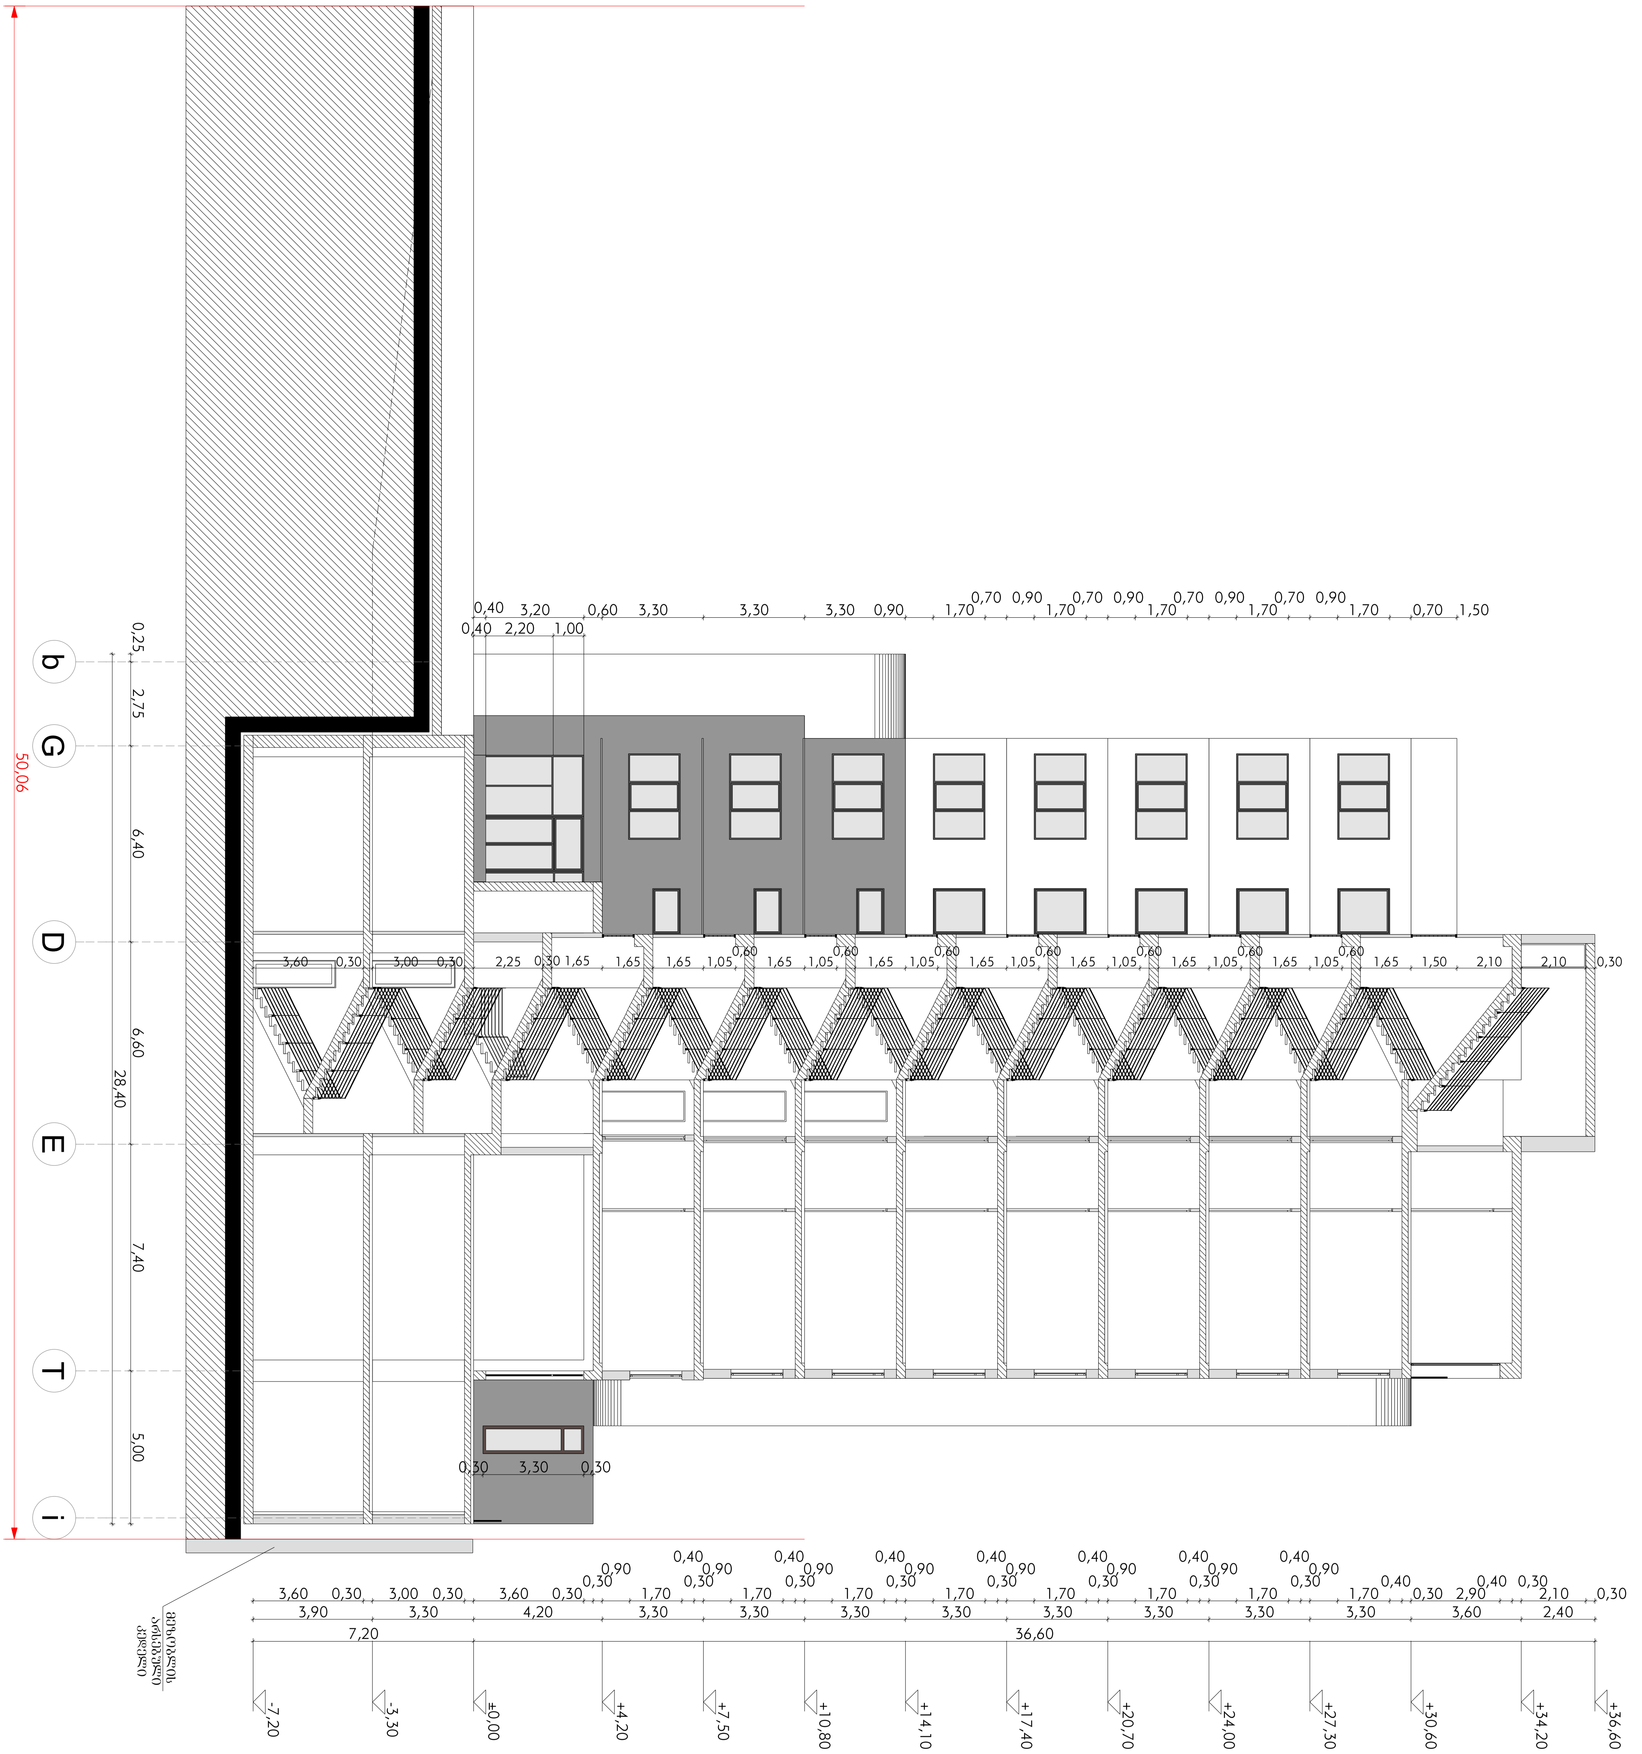

iveriamshen plus		Sps iveriamSen - plusi			
მრავალფუნქციური საცხოვრებელი სახლის პროექტი გოთუას ქუჩა №20-ის მიმდებარე ტერიტორიაზე /კორექტირება/					
დირექტორი		ვ. ნადირაშვილი	არქიტექტურული ნაწილი		
არ. მთ. კონსტ.		თ. ლახარიაშვილი	Wrili 1-1	ფურცელი	ა-18
არ. მთ. არქიტ.		ნ. სარალაშვილი		თარიღი	2011წ
ავტორები:		ნ. სარალაშვილი		მასშტაბი	1:200
		ნ. გიგილაშვილი			

ჭრილი 1-1
ც. 1:100

ჭრილი 2-2
მ. 1:100

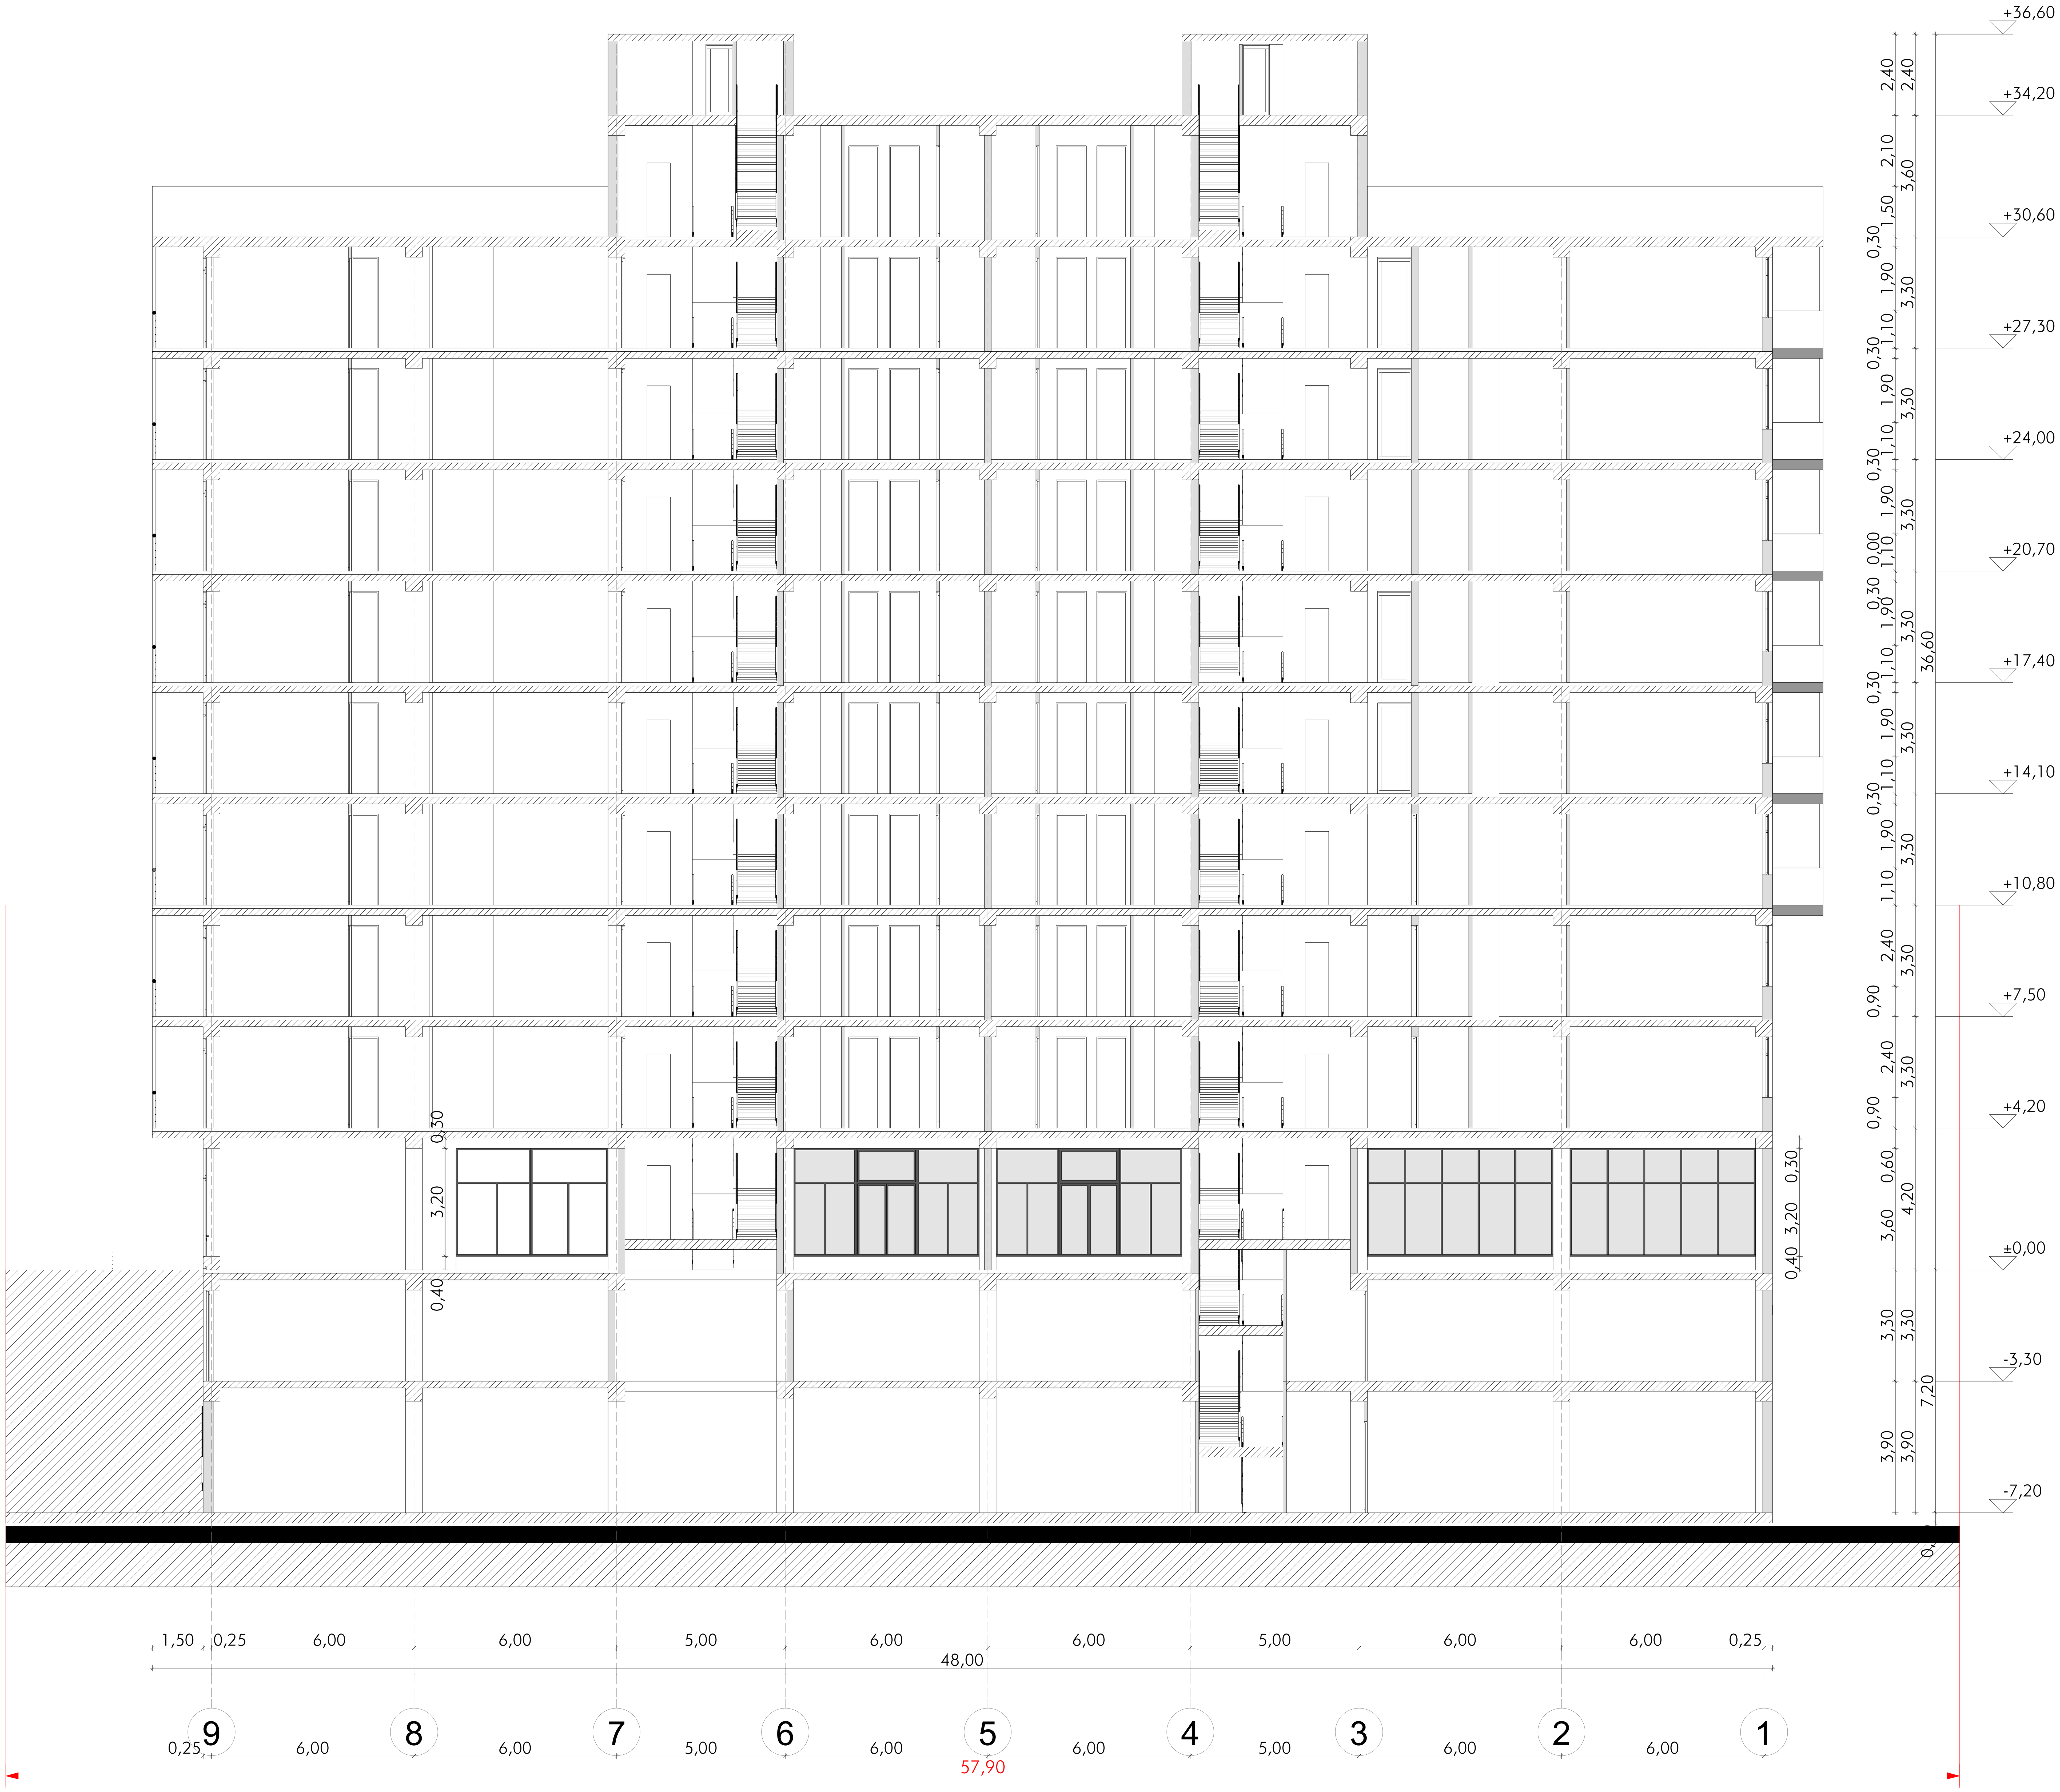

IVERIAMSHEN plus

შპს ივერიამშენ - პლუსი

მრავალფუნქციური საცხოვრებელი სახლის პროექტი ბოთუას ქუჩა №20-ის მიმდებარე ტერიტორიაზე /კორექტირება/

დირექტორი		ვ. ნადირაშვილი	არქიტექტურული ნაწილი	
პრ. მთ. კონსტ.		ი. ლაზარიაშვილი	ჭრილი 2-2	ფურცელი ა-19
პრ. მთ. არქიტ.		ნ. სარალაშვილი		თარიღი 2011წ
არქიტექტორი:		ნ. სარალაშვილი		მასშტაბი 1:200
		ნ. მიმინოშვილი		

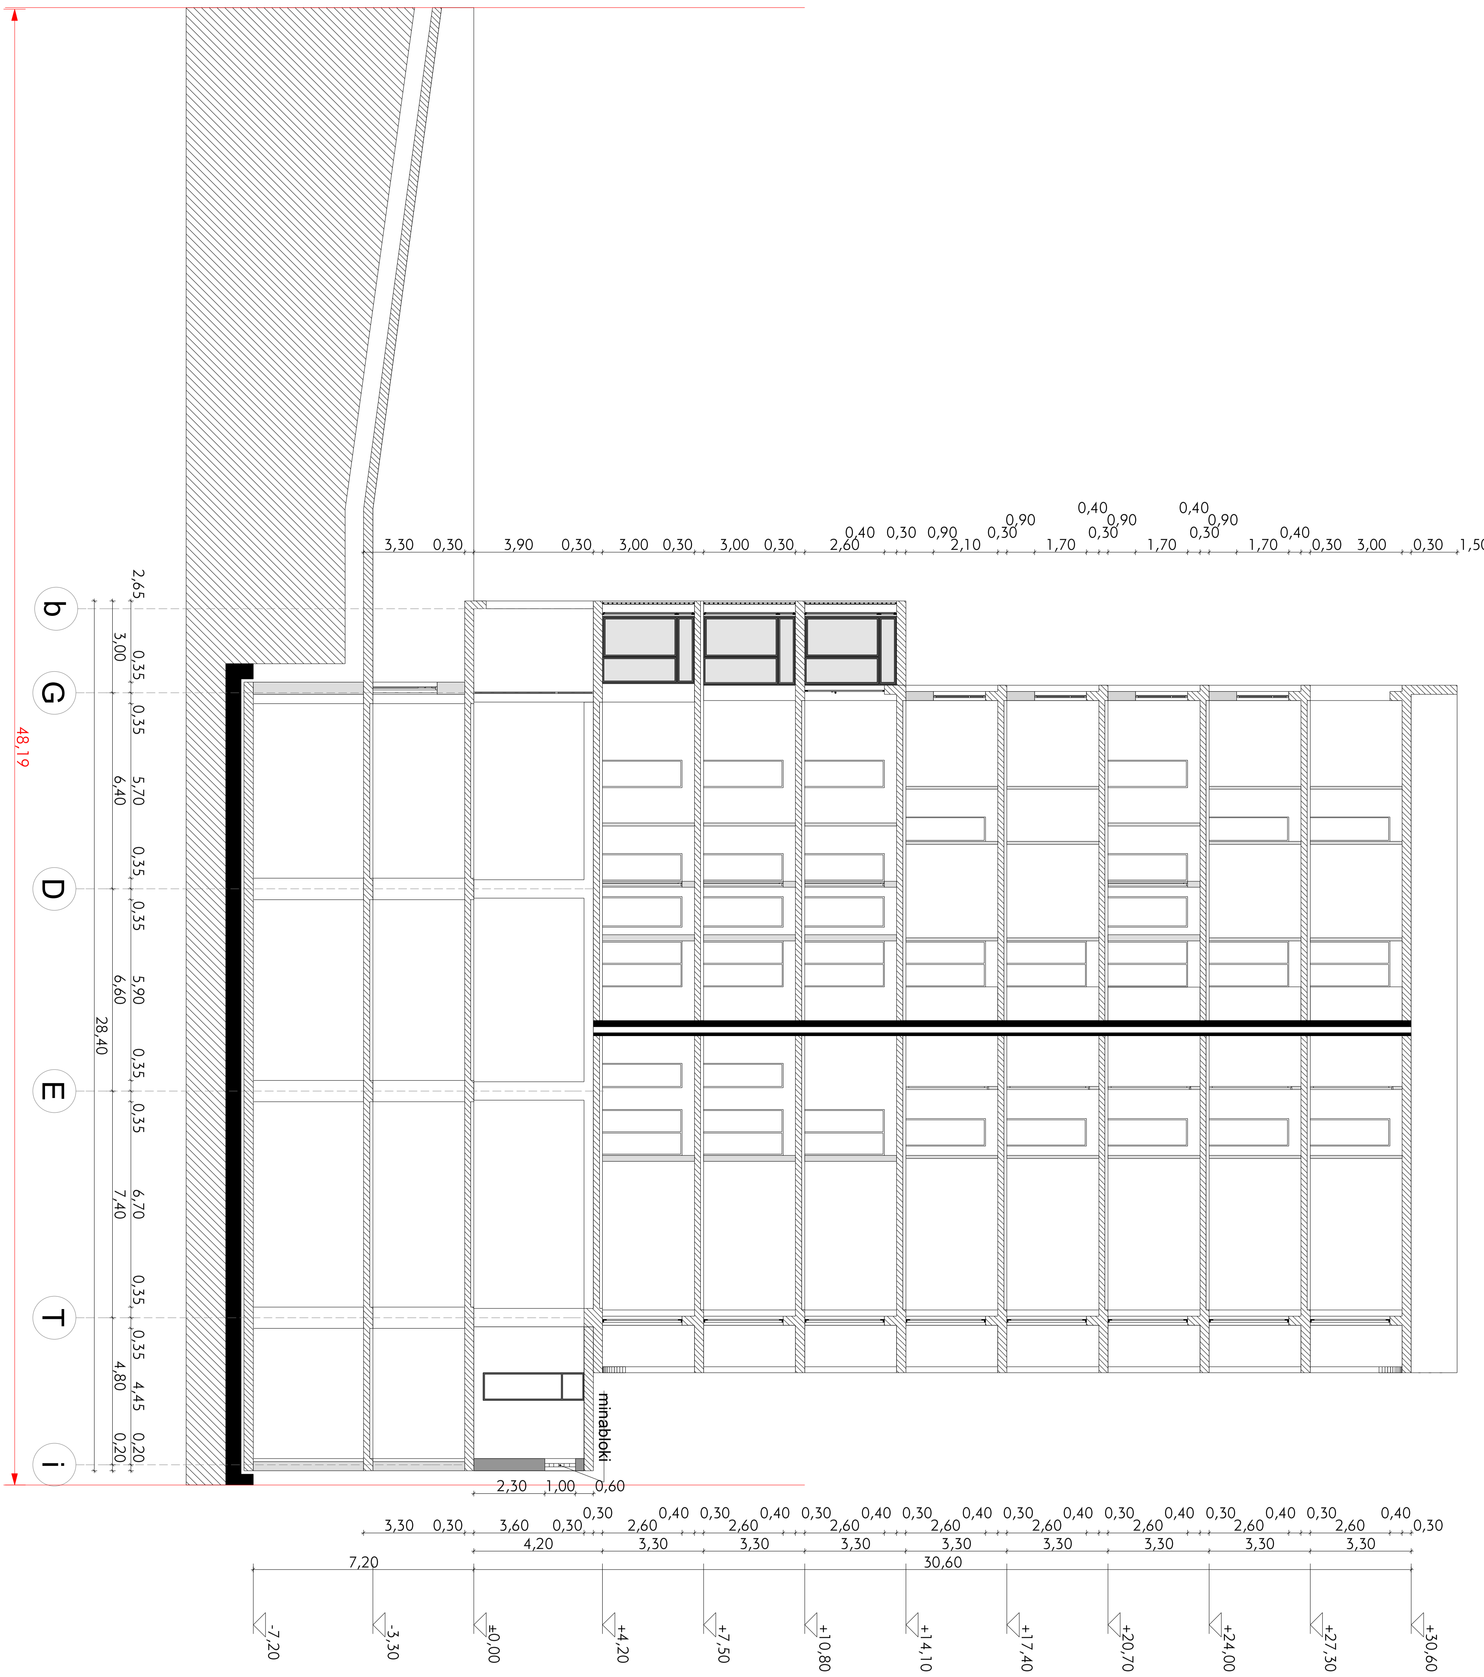

IVERIAMSHEN plus		Sps iveriamSen - plusi			
მრავალფუნქციური საცხოვრებელი სახლის პროექტი გოთუას ქუჩა №20-ის მიმდებარე ტერიტორიაზე /პროექტირება/					
დირექტორი		ვ. ნადირაშვილი	არქიტექტურული ნაწილი		
პრ. მთ. კონსტ.		თ. ლაზარაშვილი	Wrili 3-3	ფურცელი	ა-20
პრ. მთ. არქიტ.		ნ. სარალაშვილი		თარიღი	2011წ
ავტორები:		ნ. სარალაშვილი		მასშტაბი	1:200
		ნ. გიგილაშვილი			

ჭრილი 3-3
მ. 1:100