სამსახურის უწროსი


საქართველო
ქ. თბილისის მერია
სსიპ თბილისის არქიტექტურის სამსახური

ქ.თბილისი, ისანი-სამგორის რაიონი, ბ.ხმელნიცკის ქ. №181,
შპს "სლავა" საკუთრებაში დარეგისტრირებული
386 კვ.მ. არასასოფლო-სამეურნეო დანიშნულების მიწის ნაკვეთის

გეგმა

საფუძველი: ქ. თბილისის მთავრობის №20-32-704. 10.112008 წლის დადგენილება

სიტუაციური სქემა	მაშტაბი: 1:2000

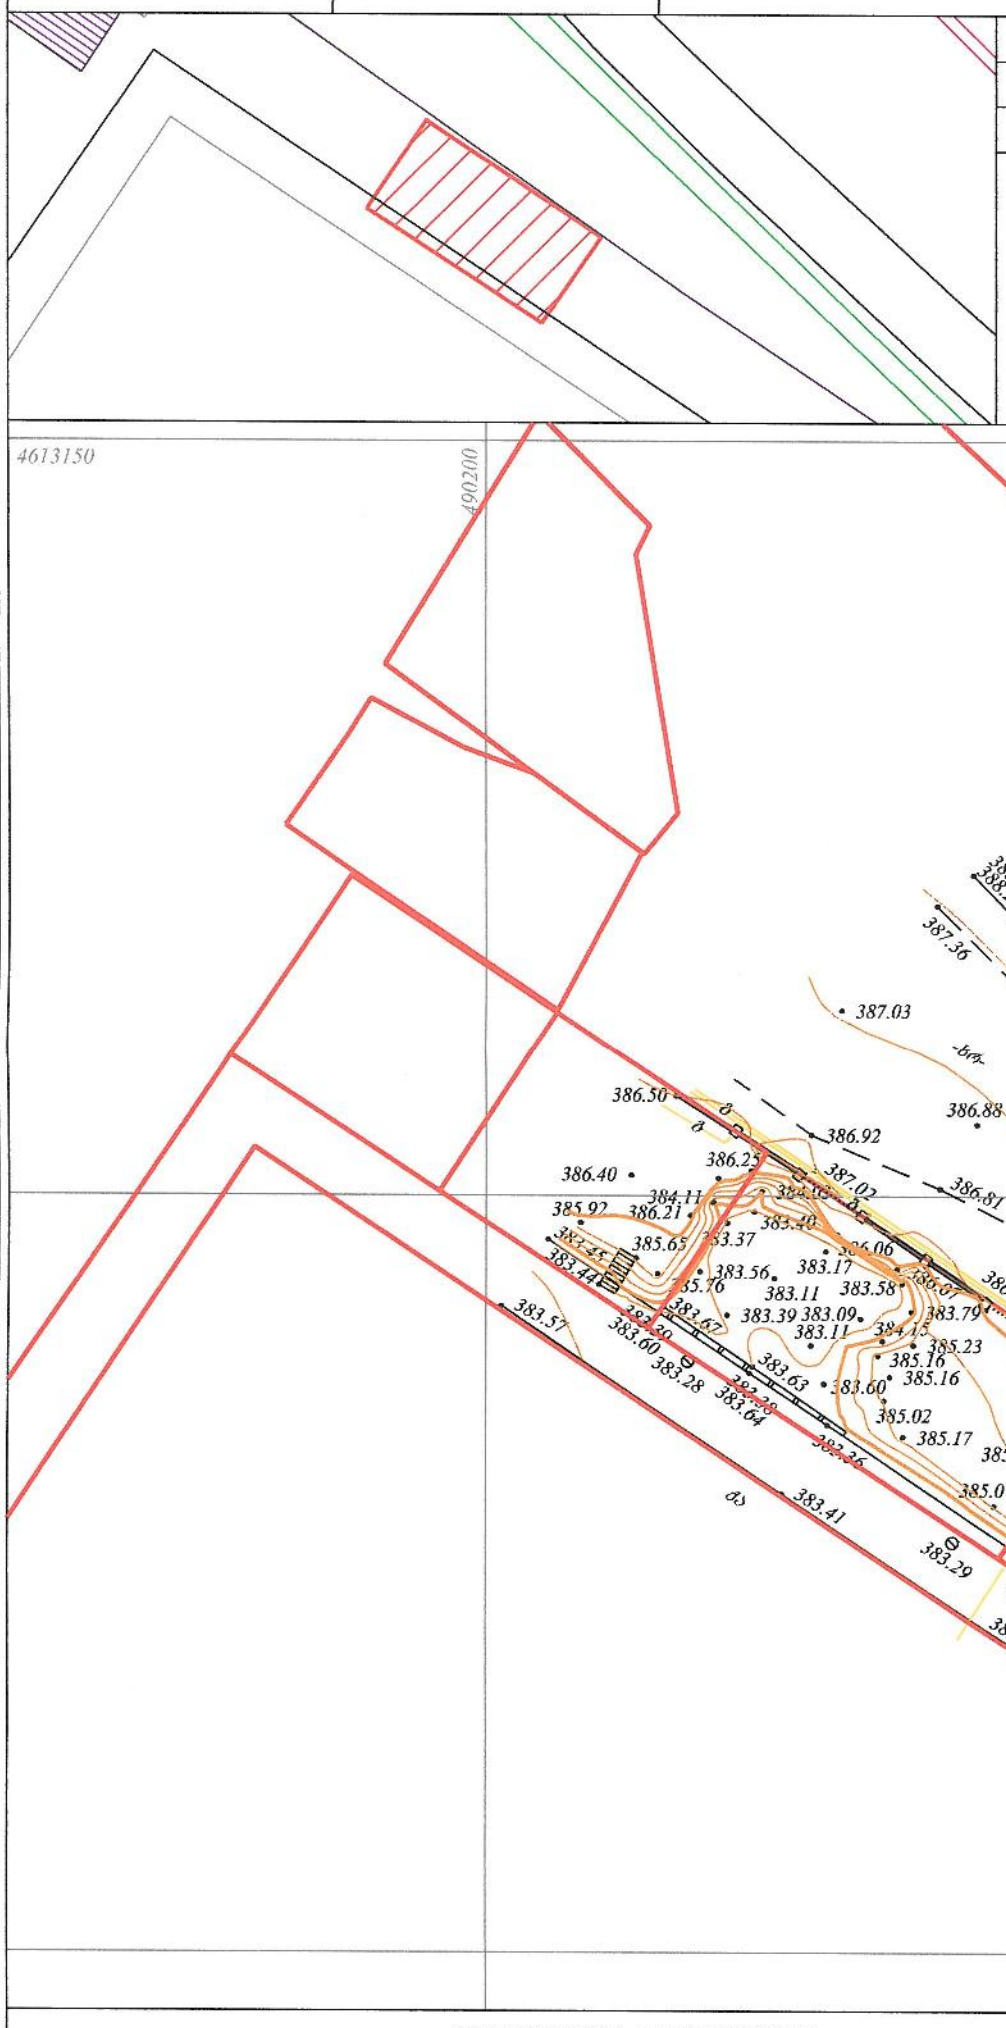

მიწის ნაკვეთის საზღვრების მომზადების და საინვესტიციო განყოფილება		
განყოფილების უფროსი		
მთავარი სპეციალისტი		

პირობითი აღნიშვნები

WGS 1984 -ის კოორდინატთა სისტემის UTM პროექცია

საცხ. შენობა	ხის ღობე	წყალგაყვანილობა	
არასაცხ. შენობა	ღობე	გაზი	
ფარდული	ქვის კედელი	კანალიზაცია	
მშენებარე შენობა	კედელი	სანიაღვრე	
სატრანსფორ. ჯიხური	ფლატე	კავშირგაბმულობა	
ხეები	რკინიგზა	ელ. ქსელები	
გარე განათება	სამეთვალყურეო ჭები	გათბობა	
	ელ. გადამცემი ხაზი		

შენიშვნა: 1) ——— ნაკვეთის საზღვარი (თუ იგი არის ნახაზზე) მითითებულია დამკვეთის მიერ
2) მიწის სამუშაოების შესრულებისას შეატყობინეთ კომუნიკაციის წარმომადგენლებს

შ.პ.ს. "კირკიტაძე და კომპანია" (ს/ნ 4162940067)
პეკინის ქ. №27/10 ტ: 37 46 49 მობ: 8 99 56 22 76, ფაქსი: 37 23 00
L.T.D "KIRKITADZE & COMPANY"
Pekini str. N 27/10 tel: 37 46 49 mob: 8 99 56 22 76, fax: 37 23 00
www. kirkitadze.ge kirkitadze@mail.ru

დირექტორი:		კირკიტაძე რ.
აზომა:		ბასილაძე მ.
დახაზა:		თოდუა გ.
დამკვეთი:		შპს "სლავა".
მაშტაბი: 1:500		23/02/2015წ.

...\Zmk_21 02.015.TOPO..dwg 2/27/2015 4:40:32 PM

საქართველო
ქ. თბილისის მერია
სსიპ თბილისის არქიტექტურის სამსახური


ქ.თბილისი, ისანი-სამგორის რაიონი, ბ.ხმელნიცკის ქ. №181,
შპს "სლავა" საკუთრებაში დარეგისტრირებული
3868632.მიწის ნაკვეთის საზღვრების მოშზადების და საინვესტიციო განცხადების

სამსახურის შეფასება

გეგმა

საფუძველი: ქ. თბილისის მთავრობის №20-32-704. 10.112008 წლის დადგენილება

სიტუაციური სქემა	მაშტაბი: 1:2000

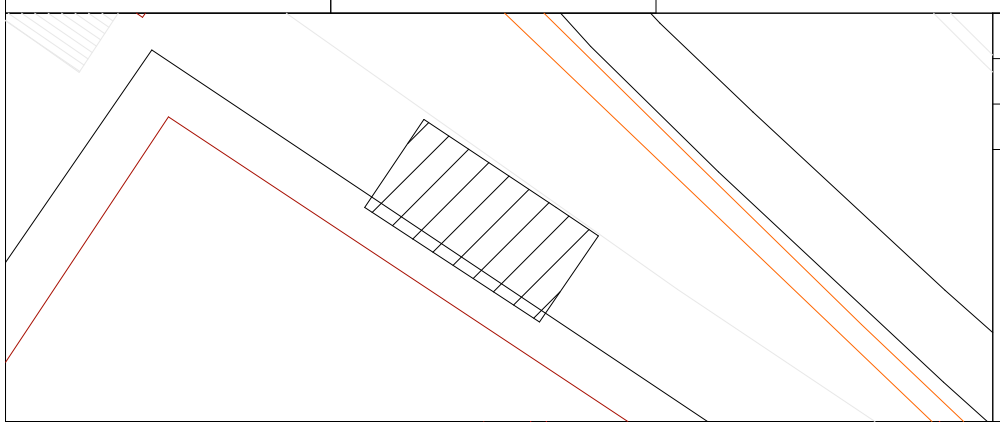

მიწის ნაკვეთის საზღვრების მოშზადების და საინვესტიციო განცხადება

განცხადების შეფასება		
მთავარი სპეციალისტი		

პირობითი აღნიშვნები

ჯ შ 1984 -ის კოორდინატთა სისტემის თ პროექცია

ძს	საცხ. შენობა		ხის ღობე	წ	წყალგაყვანილობა
ძა	არასაცხ. შენობა		ღობე		
	შარდული		ქვის კედელი	გ	გაზი
	მშენებარე შენობა		კედელი	კ	კანალიზაცია
	სატრანსფორ. ჯიხური		ფლატე	სან	სანიაღვრე
	ხეები		რკინიგზა	კგ	კაშირგაბმულობა
	ბარე განათება		სამეთვალყურეო ჭები		ელ. ქსელები
			ელ. გადამცემი ხაზი	თგ	გათბობა

შენიშვნა:1) ——— ნაკვეთის საზღვარი (თუ იგი არის ნახაზზე) მითითებულია დამკვეთის მიერ

2) მიწის სამუშაოების შესრულებისას შეატყობინეთ კომუნიკაციის წარმომადგენლებს

არქიტექტორი		შპს. "არტ ლაინი"	
დირექტორი		მ. გაიდარაშვილი	
არქიტექტორი		ე. სტარუხინა	

მისამართი: ქ.თბილისი, ქუჩა ბ. ხმელნიცკი, №181, საკადასტრო კოდი 01.19.35.007.051

არქიტექტურული ნაწილი				2015წ
ტოპოძირზე დამუშავებული გენ გეგმა	სტადია	ფურცელი	ფურცლების	ტესტები
	პრ.			1:500

მაშტაბი: 1:500

2015წ.