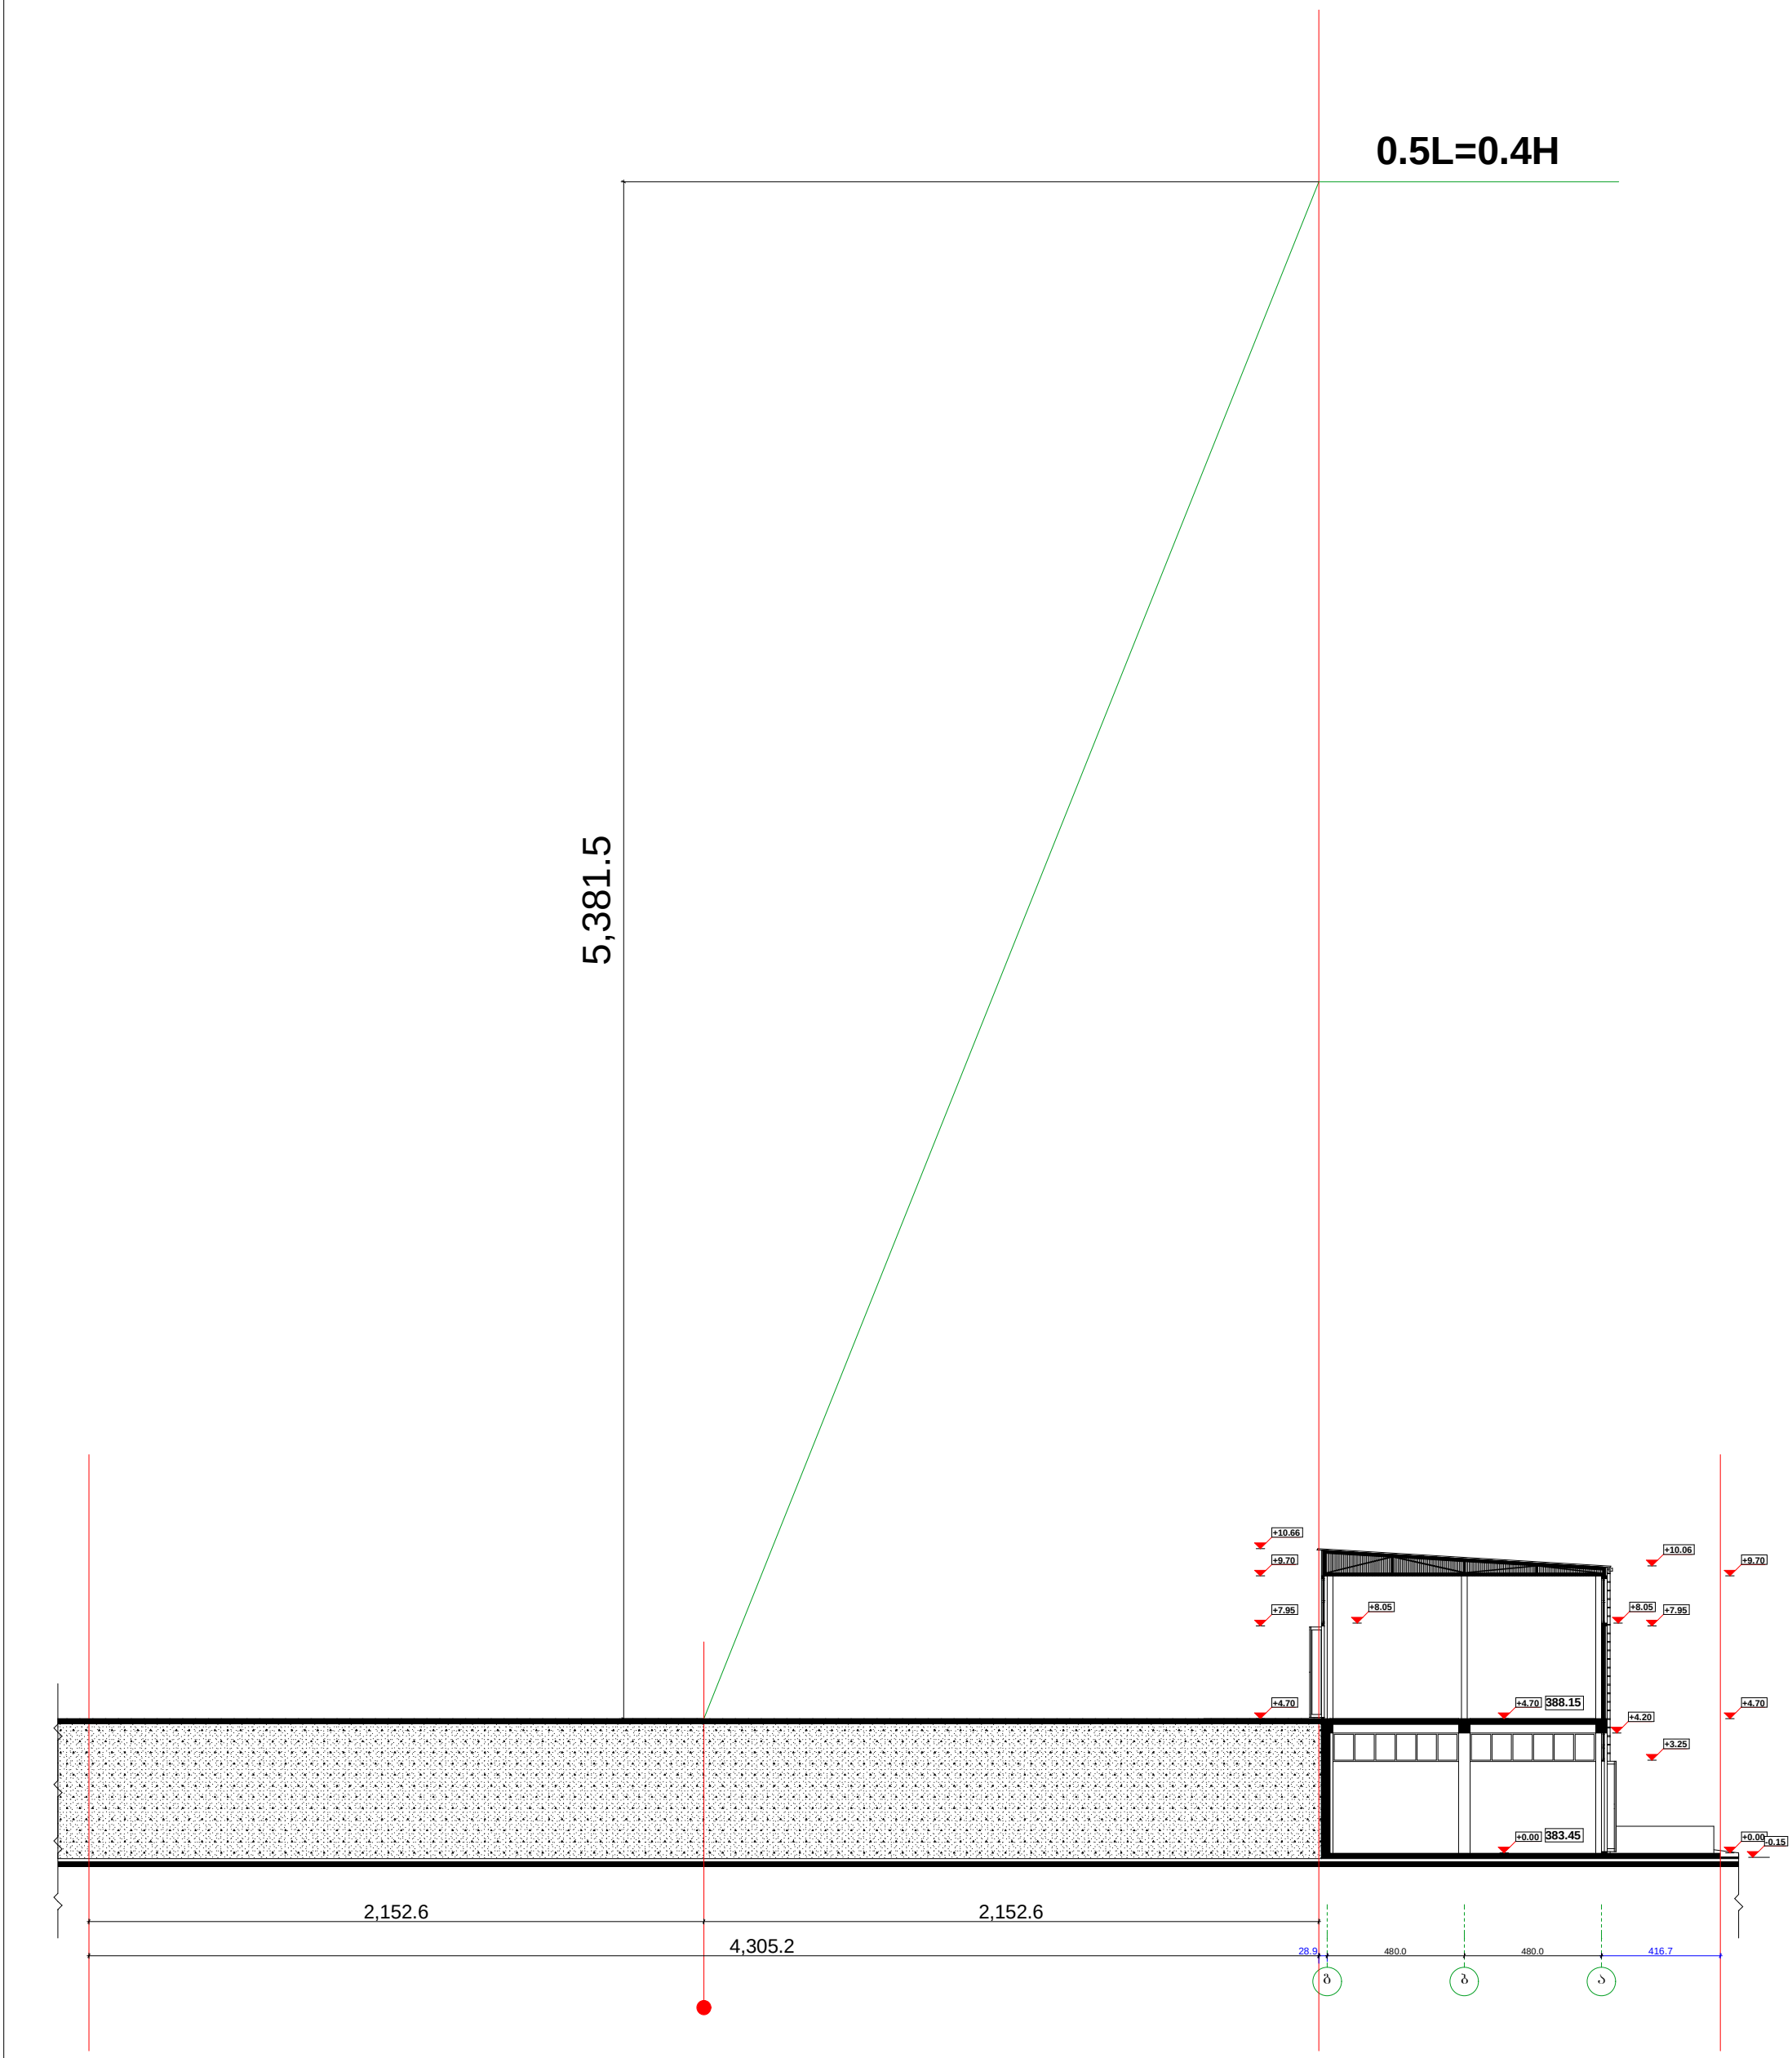

Art line ARCHITECTS GROUP შპს. "არტ ლაინი"		
დირექტორი		მ. ბაიდარაშვილი
არქიტექტორი		ე. სტარუხინა

მისამართი: ქ.თბილისი, ქუჩა ბ. ხმელნიცკი, №181, საკადასტრო კოდი 01.19.35.007.051

არქიტექტურული ნაწილი	2015წ

მაქსიმალურ სიმაღლის განსაზღვრის სქემა

სტადია	ფურცელი	ფურცლები	მასშტაბი
პრ.			

საქართველო
ქ. თბილისის მერია
სსიპ თბილისის არქიტექტურის სამსახური

ქ.თბილისი, ისანი-სამგორის რაიონი, ბ.ხმელნიცკის ქ. №181,
შპს "სლავა" საკუთრებაში დარეგისტრირებული
3868632.მიწის ნაკვეთის საზღვრების მოშზადების და საინვესტიციო განჭოფილების

სამსახურის უფროსი

გეგმა

საფუძველი: ქ. თბილისის მთავრობის №20-32-704. 10.112008 წლის დადგენილება

სიტუაციური სქემა	მაშტაბი: 1:2000

მიწის ნაკვეთის საზღვრების მოშზადების და საინვესტიციო განჭოფილება

განჭოფილების უფროსი		
მთავარი სპეციალისტი		

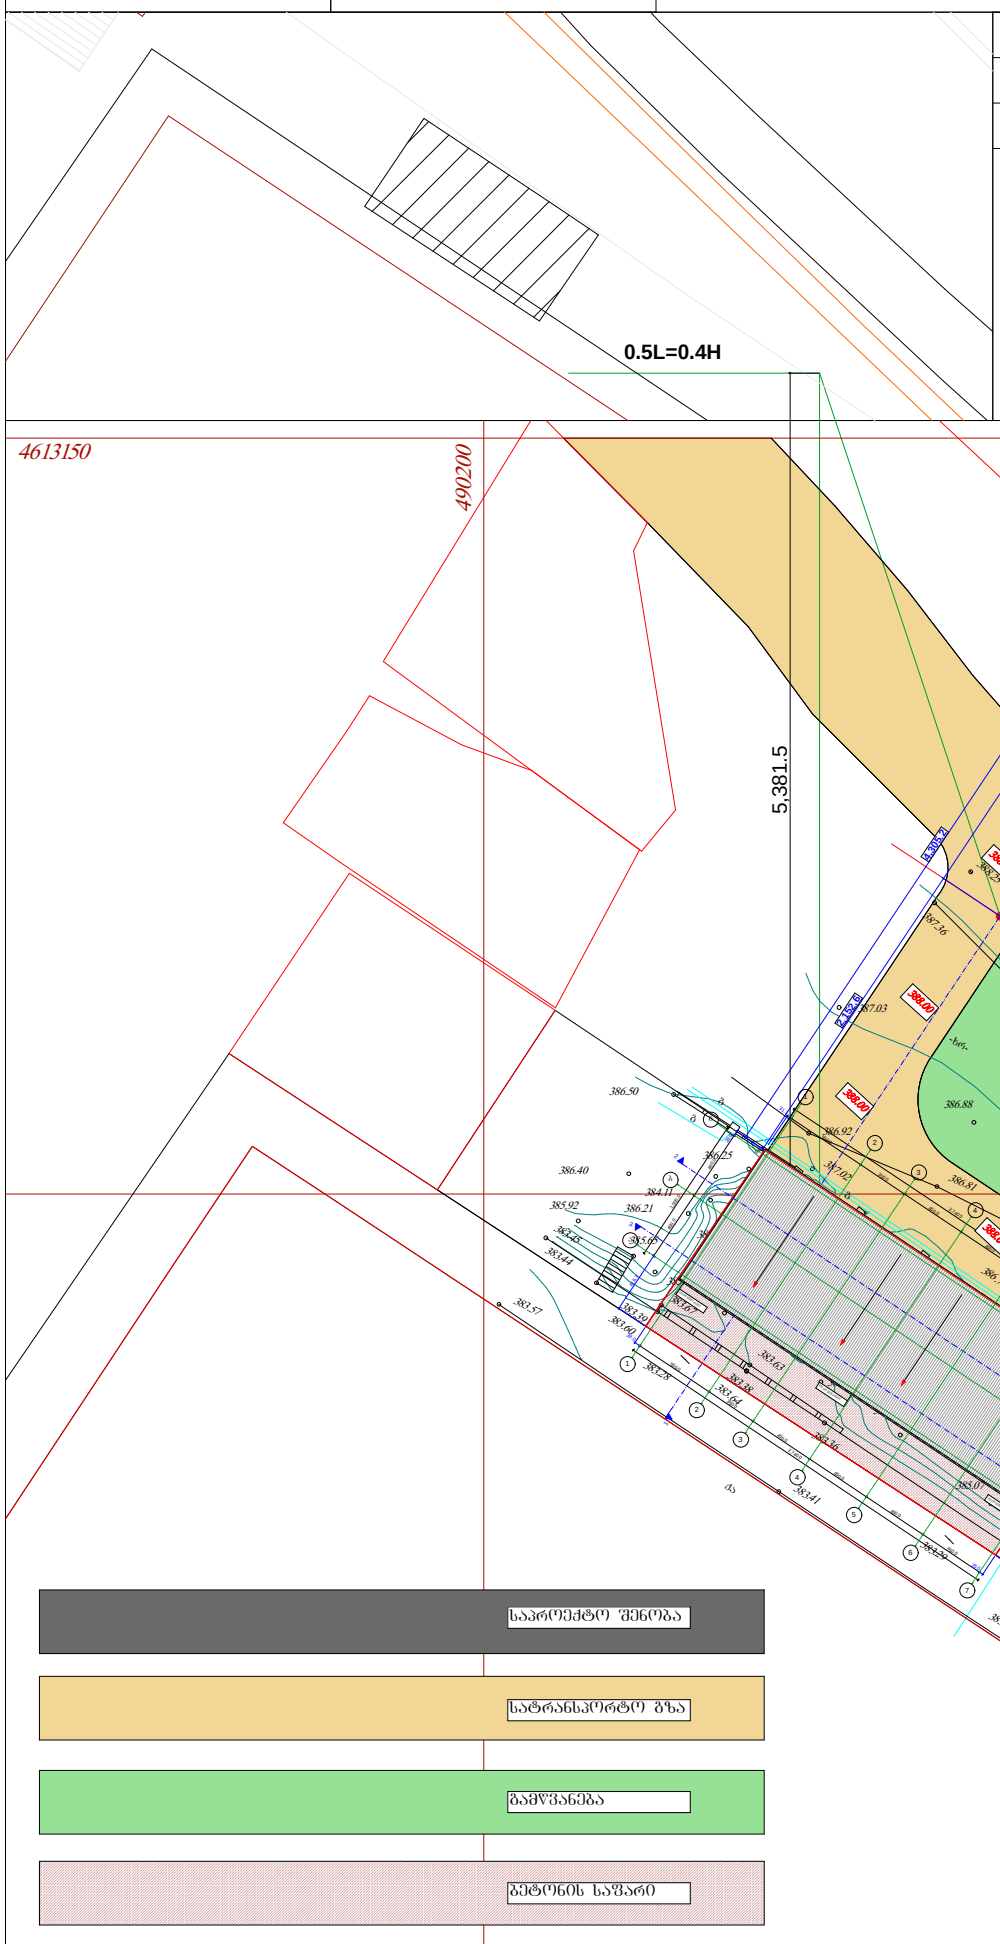

პირობითი აღნიშვნები

ჭ შ 1984 -ის კოორდინატთა სისტემის თ პროექცია

ძს	საცხ. შენობა		ხის ღობე	წ	წყალგაყვანილობა
ძა	არასაცხ. შენობა		ღობე		
	ფარდული		ქვის კედელი	გ	გაზი
	მშენებარე შენობა		კედელი	კ	კანალიზაცია
	სატრანსფორ. ჯიხური		ფლატე	სან	სანიაღვრე
	ხეები		რკინიგზა	კგ	კაშირგაბმულობა
	ბარე განათება		სამეთვალყურეო ჭები		ელ. ქსელები
			ელ. გადამცემი ხაზი	თგ	გათბობა

შენიშვნა:1) ——— ნაკვეთის საზღვარი (თუ იგი არის ნახაზზე) მითითებულია დამკვეთის მიერ

2) მიწის სამუშაოების შესრულებისას შეატყობინეთ კომუნიკაციის წარმომადგენლებს

Art line ARCHITECTS GROUP	შპს. "არტ ლაინი"
დირექტორი	მ. გაიდარაშვილი
არქიტექტორი	ე. სტარუხინა

მისამართი: ქ.თბილისი, ქუჩა ბ. ხმელნიცკი, №181, საკადასტრო კოდი 01.19.35.007.051

არქიტექტურული ნაწილი				2015წ
ტოპოძირზე დამუშავებული გენ გეგმა	სტადია	ფურცელი	ფურცლების	ტესტმაბი
	პრ.			1:500

მაშტაბი: 1:500

2015წ.