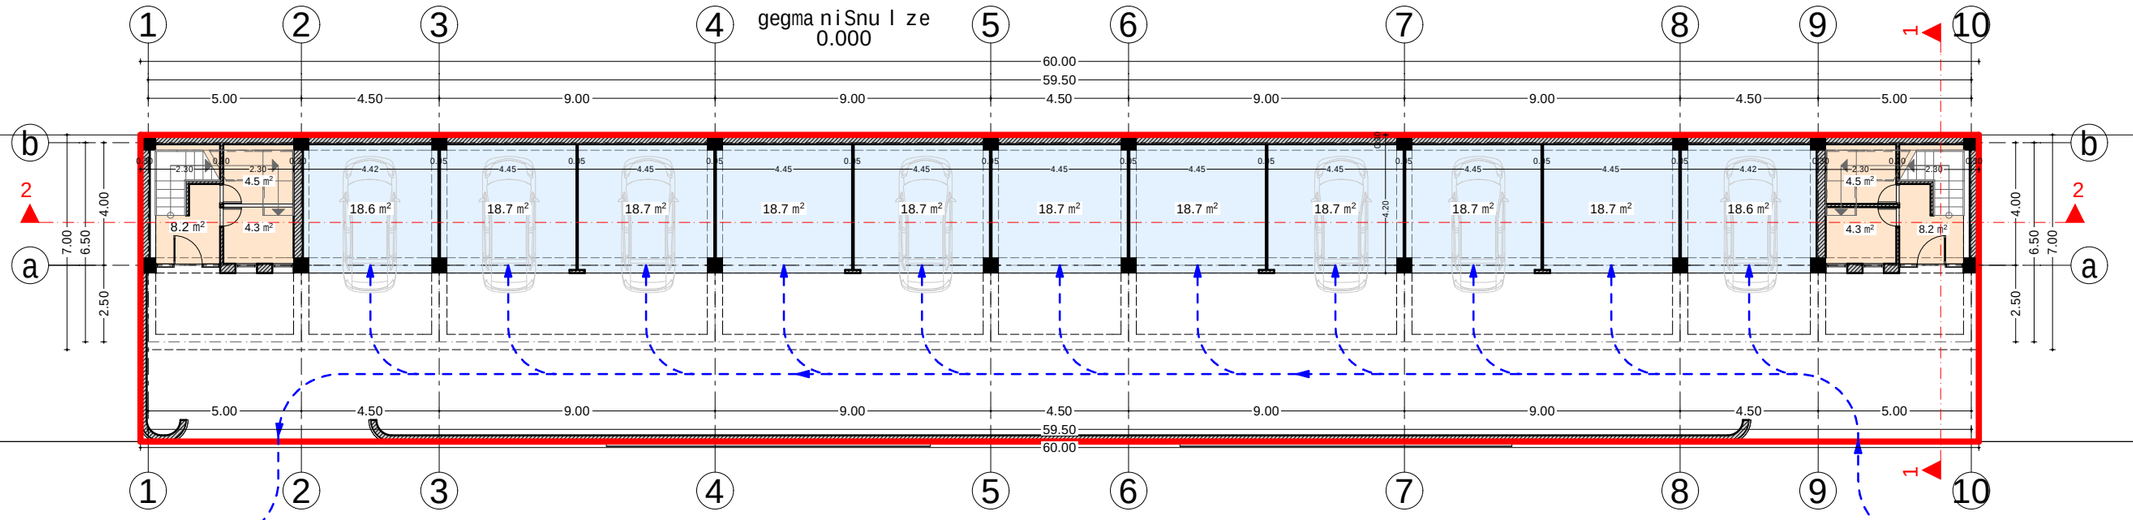

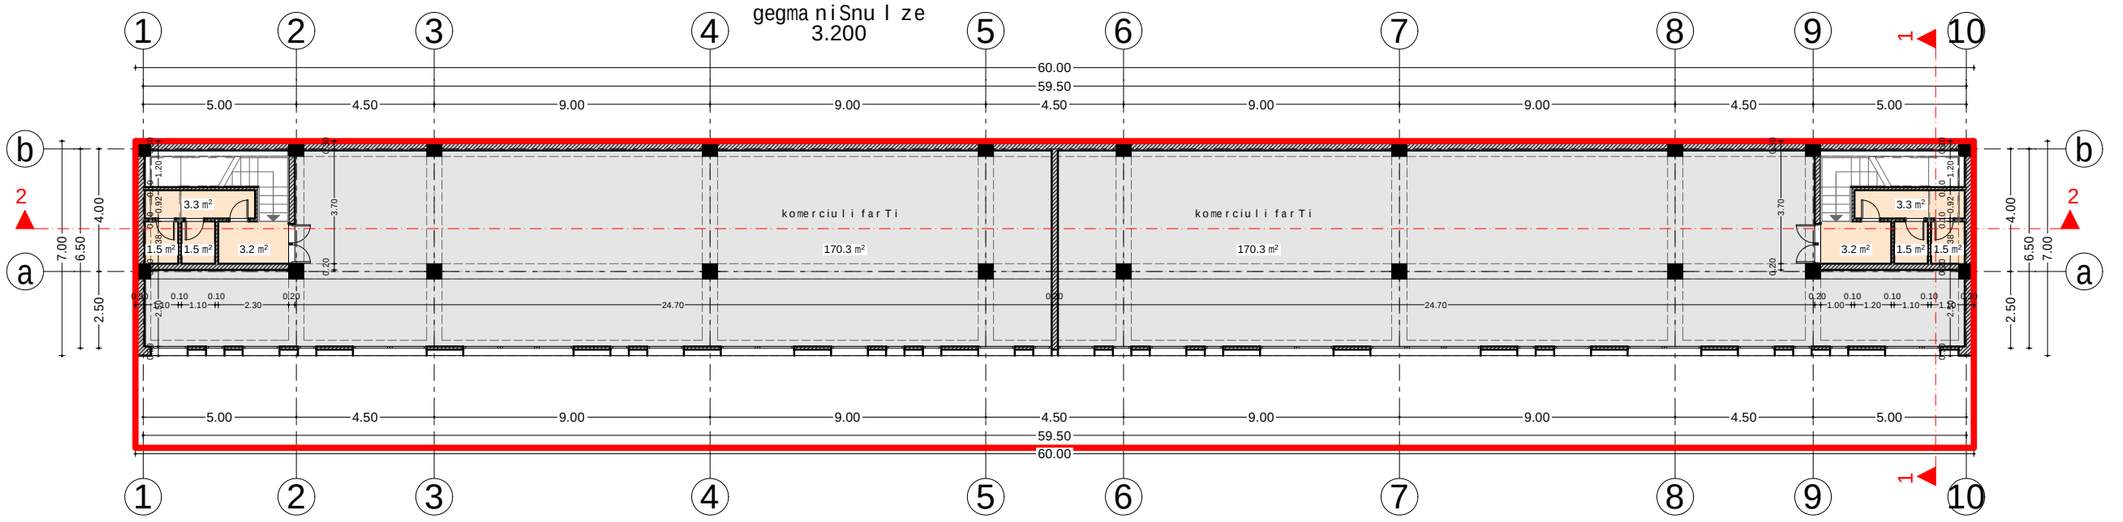

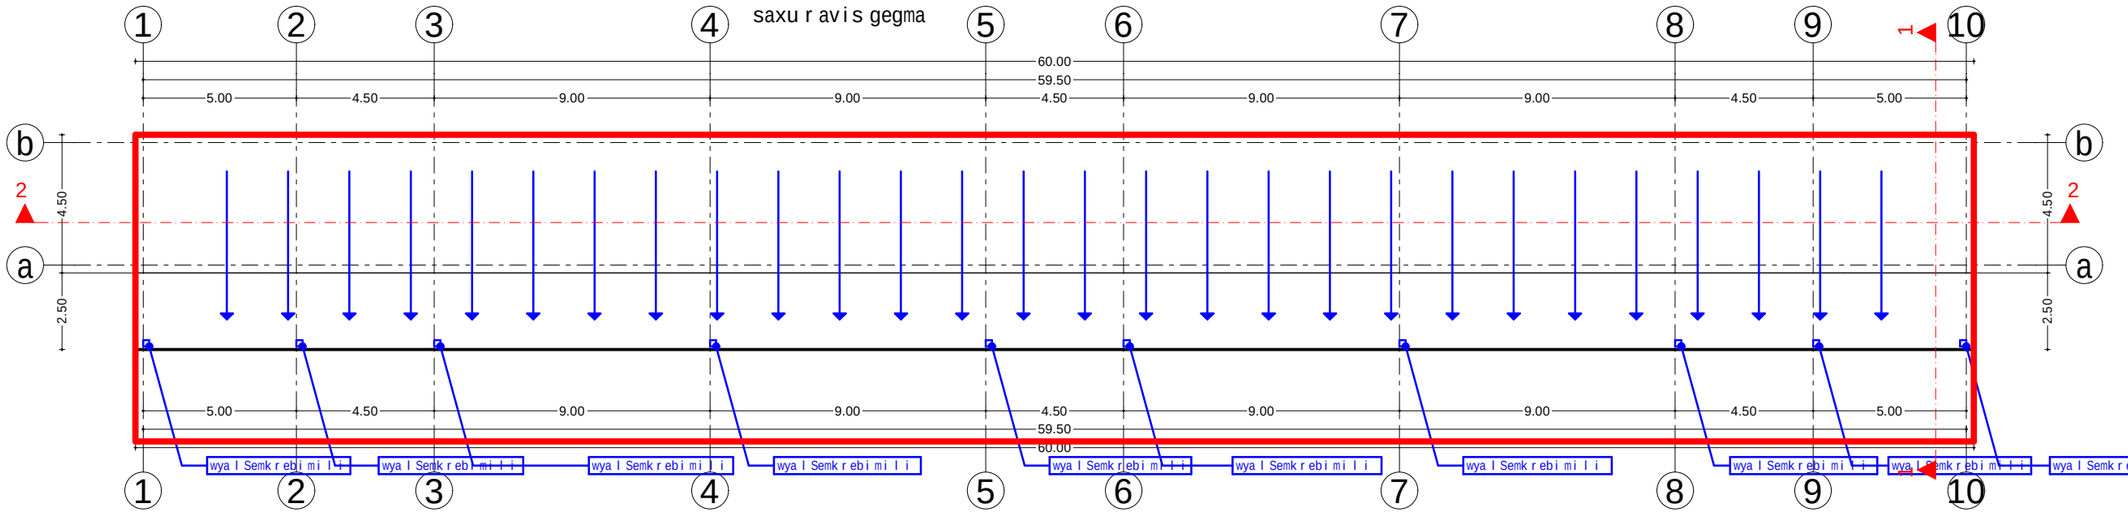

naxaz i s dasaxe l eba	gegmebi
masStabi	1:200
f u r c l i s #	f o r m a t i
stadia	A3
m.p.	

S.p.s. "p r i ma se r v i si"	mTv r i s ma r cxena sanapi r o
d amkve T i	mi sama r T i
pr o eqt i s saxe l i	
avto se r v i si	

xe l mo we r a	
gva r i	i. maziaSvi l i
Tanam debo ba	i. xavTasi
d i reqto r i	
a r qiteqto r i	

FLEX ARCHITECTURE