ჭრილი 1-1 მ1:100

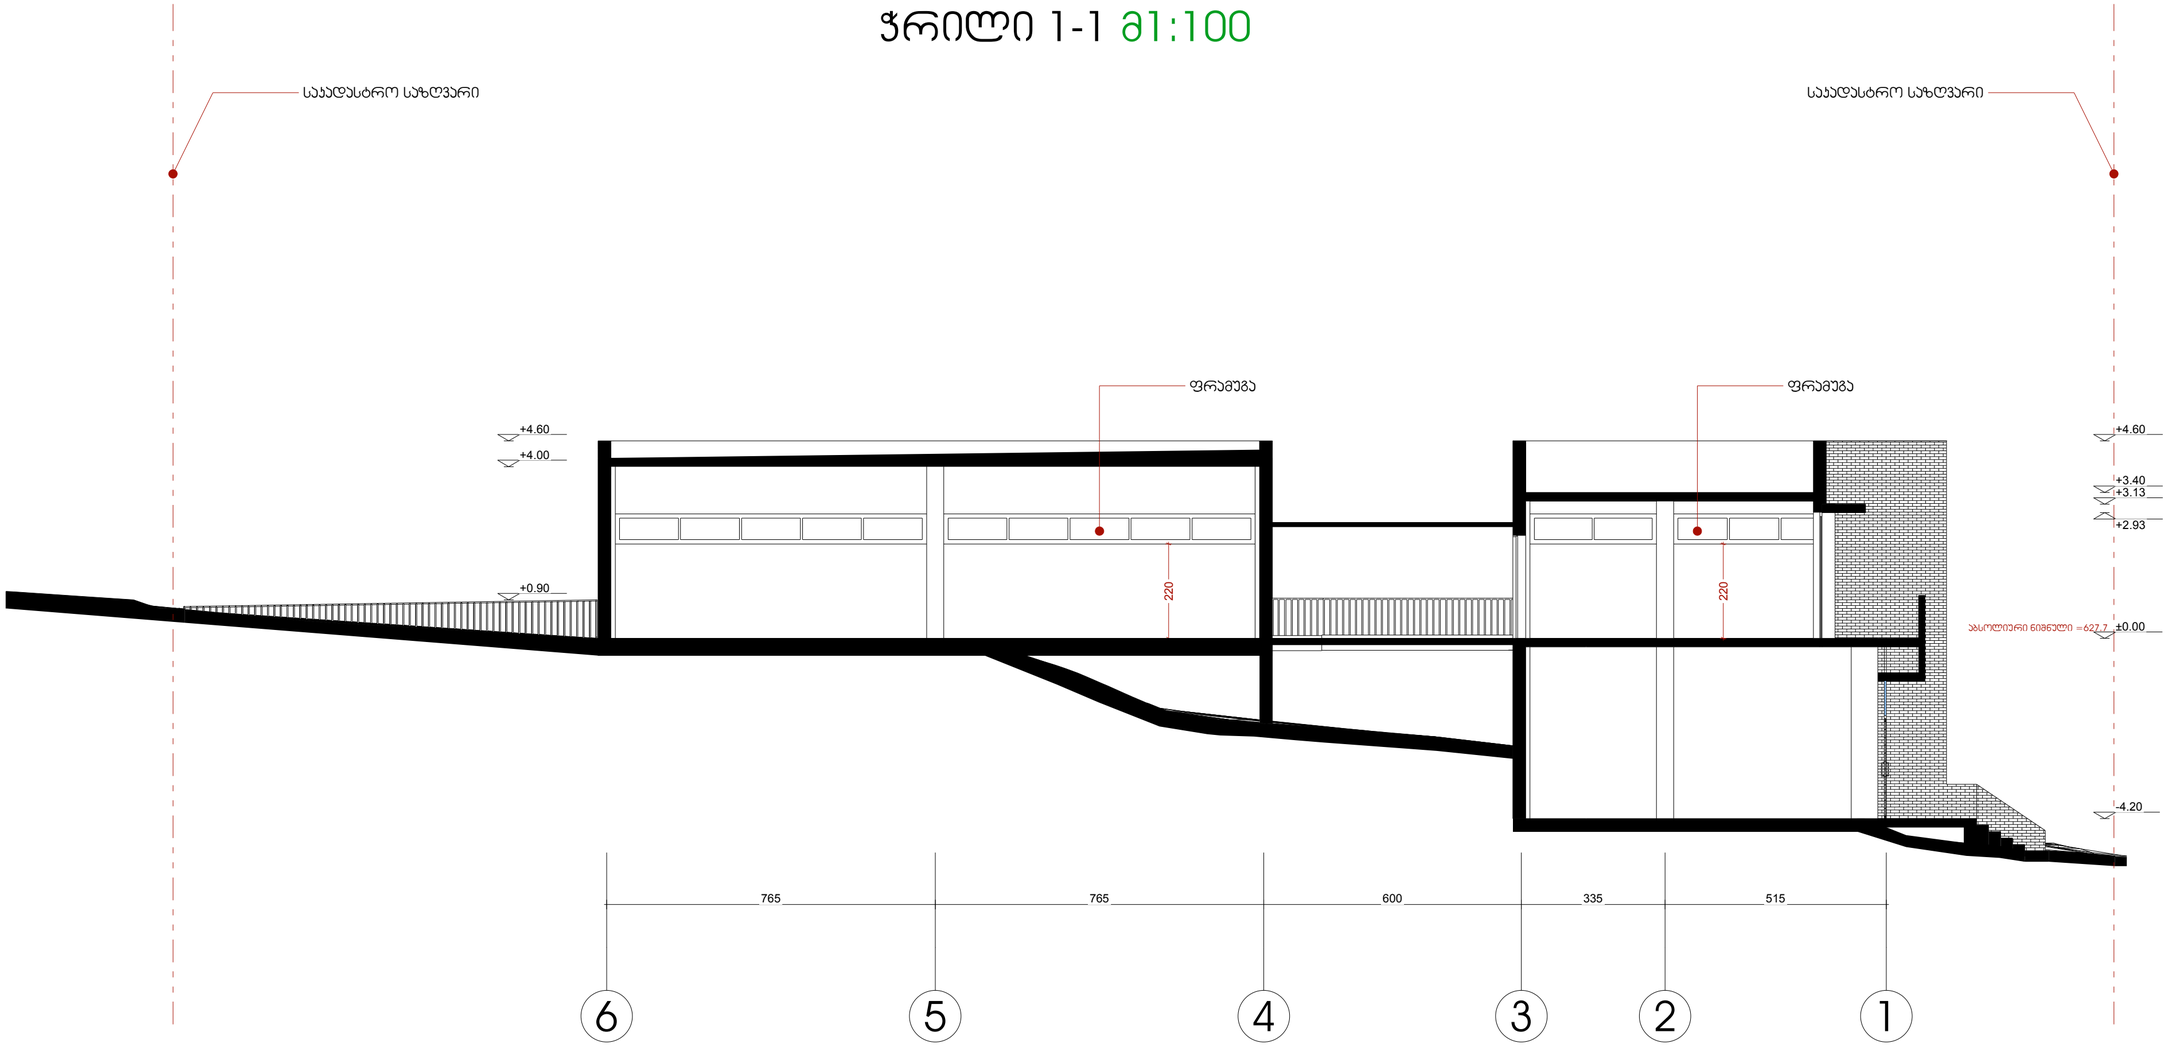

ფორმატი	ფაბეთი №	ფაილის სახელი
A-2		

ექსპლიკაცია:

პირობითი აღნიშვნები

საკადასტრო საზღვარი

ჯ2-ს ჯროკი

შენიშვნები:

პროექტის სახელწოდება

ჯაფა-საკონდიტრო
ქ. თბილისი ჯიქიას ქუჩა,
მიმდებარე ტერიტორია,
(ნაკვეთი N29 და ნაკვეთი N43)

	ვვარი	ხელმოწერა
დირექტორი	გ.ვეკუსტრი	
არქიტექტორი	გ.ვეკუსტრი	
არქიტექტორი	ლ.სიმსმიდი	



შპს. "ტრია მრუკი"

მასშტაბი	1:100	
თარიღი	2014	
სტადია	ფურცელი	ფურცლები

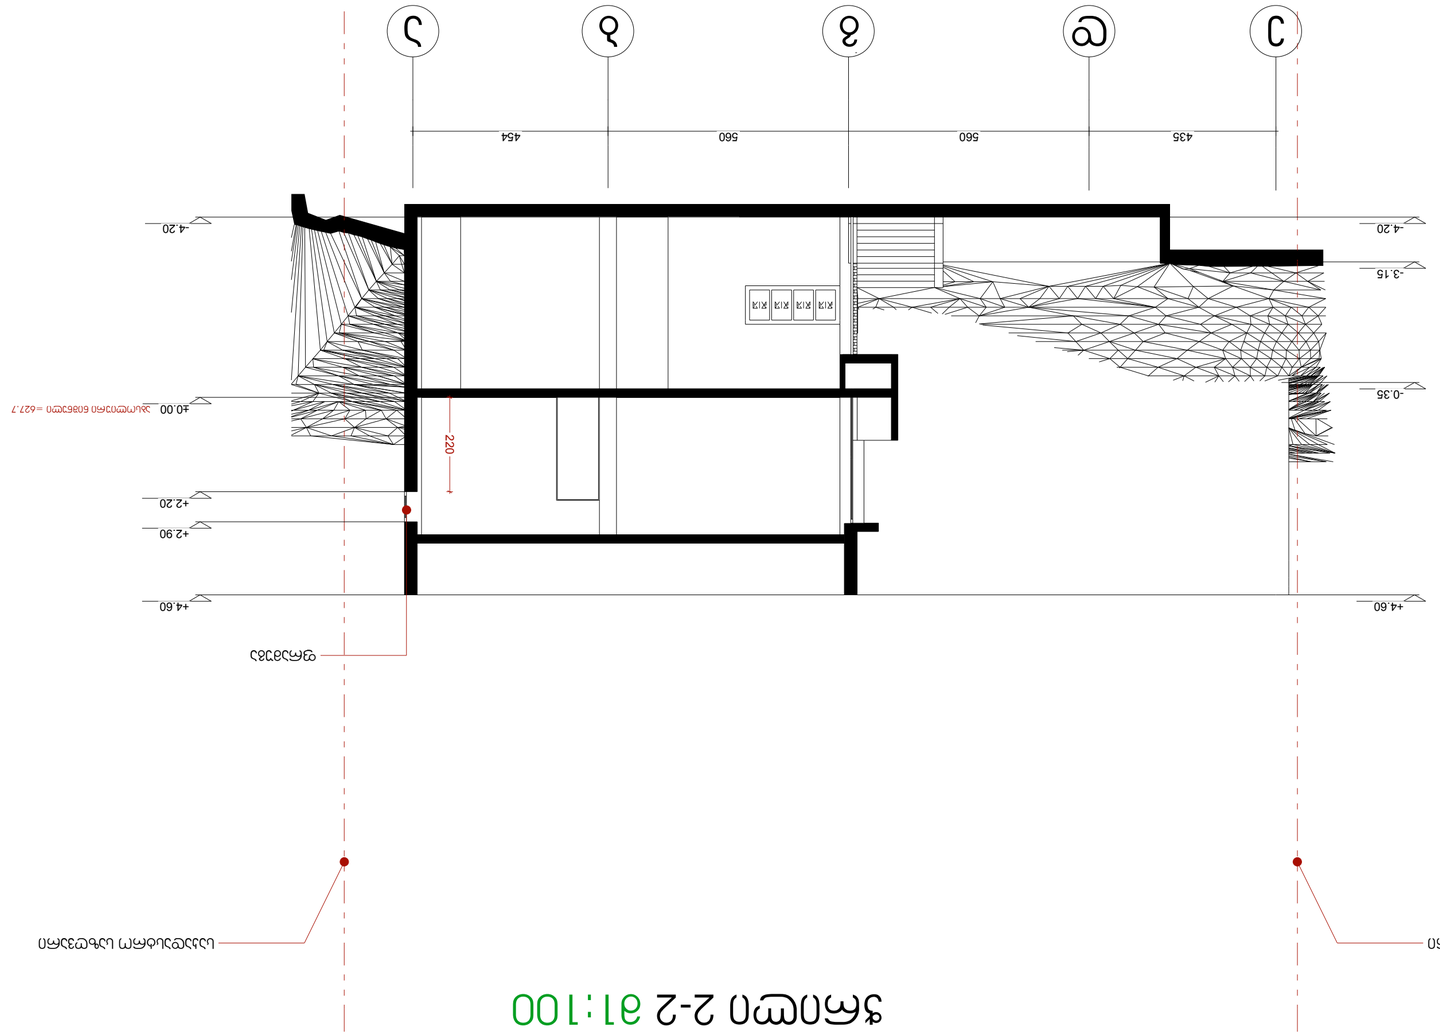








ორ სართულიანი ბლოჯის პირველი სართულის განშლა მ1:100

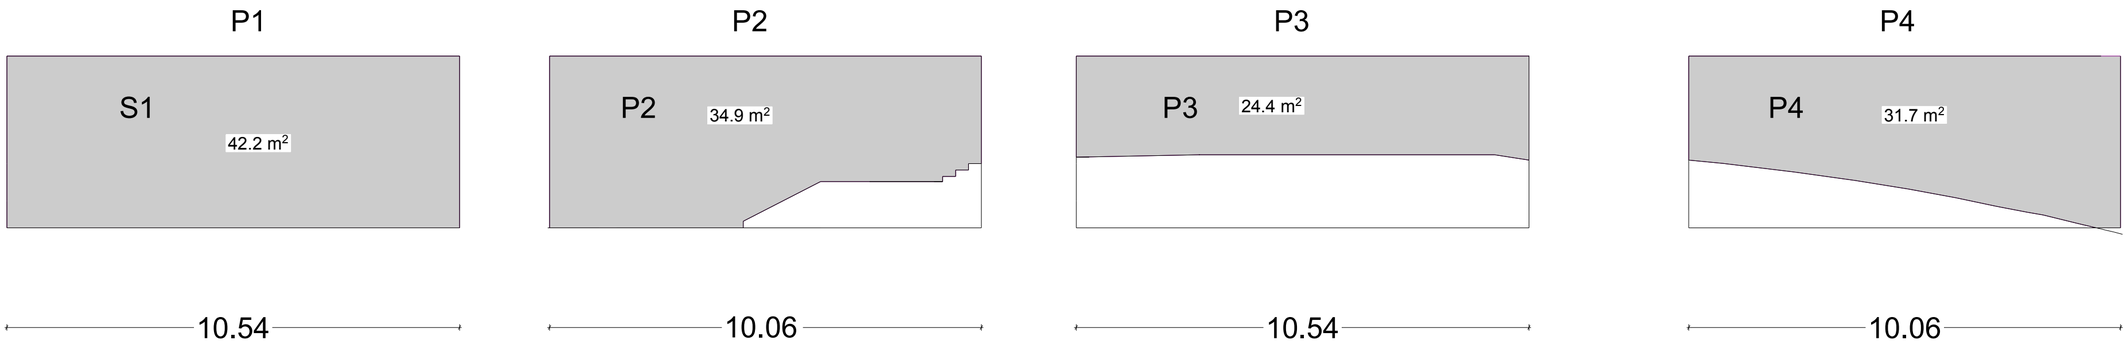

S = 42.2+34.9+24.4+31.7=133.2

P = 10.54+10.06+10.54+10.06=41.2

S/P=3.2

S/P>1.8m - გადის კოეფიციენტში

შენიშვნა: ერთ სართულიანი ბლოჯის მაქსიმალური ჩაღრმავება, მიწის ზედაპირიდან ნისმ-ია.

ფორმატი	ფაკვეთი №	ფაილის სახელი
A-2		

ექსპლიკაცია:

პირობითი აღნიშვნები

საკადასტრო საზღვარი

ჯ2-ს ჯრიანი

შენიშვნები:

პროექტის სახელწოდება

ჯაფე-საკონდიტრო

ქ. თბილისი ჯიქიას ქუჩა, მიმდებარე ტერიტორია, (ნაკვეთი N29 და ნაკვეთი N43)

	ფარი	ხელმოწერა
ფირმტორი	ჩ.ეკვეკანი	
არსიტეტორი	ჩ.ეკვეკანი	
არსიტეტორი	ლ.სიმმეფილი	



შეს. "ტრია ბრუკი"

მასშტაბი	1:100	
თარიღი	2014	
სტადია	ფურცელი	ფურცლები