

ՀԱՏԱԿԱԳԾԱՅԻՆ ՊԼԱՆ


ԱՇԽԱՏԱՆՔԱՅԻՆ ՆԱԽԱԳԻԾ

ՀԱՍՏԱՏՈՒՄ ԵՄ ՀԱՅԱՍՏԱՆԻ ՀԱՆՐԱՊԵՏՈՒԹՅԱՆ ՕՐԵՆՍԴՐՈՒԹՅԱՄԲ

ՀՀ, ԱՐԱՐԱԾՈՏՆԻ ՄԱՐԶ, ԱՇՏԱՐԱԿ ՀԱՄԱՅՆՔ, ԱՇՏԱՐԱԿ ՔԱՂԱՔԻ ՀԱՍՑԵ

ԱՇՏԱՐԱԿ ՔԱՂԱՔԻ ԳԼԽԱՎՈՐ ՀԱՏԱԿԱԳԾԱՅԻՆ ՊԼԱՆԻ ՄԱՍԻՆ

ՀՀ, ԱՐԱՐԱԾՈՏՆԻ ՄԱՐԶ, ԱՇՏԱՐԱԿ ՀԱՄԱՅՆՔ, ԱՇՏԱՐԱԿ ՔԱՂԱՔԻ ՀԱՍՑԵ	ԳԼԽԱՎՈՐ ՀԱՏԱԿԱԳԾԱՅԻՆ ՊԼԱՆ	
ՀԱՏԱԿԱԳԾԱՅԻՆ ՊԼԱՆ	1:100	
ՀԱՏԱԿԱԳԾԱՅԻՆ	2014	
ԱՇԽԱՏԱՆՔԱՅԻՆ	ՀԱՏԱԿԱԳԾՄԱՆ	ՀԱՏԱԿԱԳԾՄԱՆ

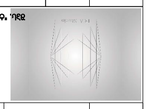

ՀԱՏԱԿԱԳԾԱՅԻՆ ՊԼԱՆ, ՀԲԼ

	ՀԱՏԱԿ	ՀԱՏԱԿԱԳԾՄԱՆ
ՀԱՏԱԿԱԳԾՄԱՆ	Հ.ՀԱՍԱԿՅԱՆ	ՀԱՏԱԿԱԳԾՄԱՆ
ՀԱՏԱԿԱԳԾՄԱՆ	Հ.ՀԱՍԱԿՅԱՆ	ՀԱՏԱԿԱԳԾՄԱՆ
ՀԱՏԱԿԱԳԾՄԱՆ	ԳԼԽԱՎՈՐ ՃԱՐՏԱՐԱՊԵՏ	ՀԱՏԱԿԱԳԾՄԱՆ

ՀԱՏԱԿԱԳԾԱՅԻՆ ՊԼԱՆԻ ՀԱՄԱՐ ՀԱՍՑԵՆԵՐԻ ՑԱՆԿ

ՀԱՏԱԿԱԳԾԱՅԻՆ ՊԼԱՆԻ ՀԱՄԱՐ ՀԱՍՑԵՆԵՐԻ ՑԱՆԿ

1	ՀՀՇՀ	88.7ք²
2	ԱՀԿՀՀՇՀ ՊԱՀՊԱՆՈՒ	71.1ք²
	ԱՀՊԱՀՈՒՄ ՊԱՀՊԱՆՎՈՂ ՄԱՍԻ	159.8ք²


ՀԱՏԱԿԱԳԾԱՅԻՆ ՊԼԱՆԻ ՀԱՄԱՐ ՀԱՍՑԵՆԵՐԻ ՑԱՆԿ

ՀԱՏԱԿԱԳԾԱՅԻՆ ՊԼԱՆԻ ՀԱՄԱՐ ՀԱՍՑԵՆԵՐԻ ՑԱՆԿ

ՀՀՇՀ

ՀՀՇՀ ՊԱՀՊԱՆՈՒ

ԱՀՊԱՀՈՒՄ ՊԱՀՊԱՆՎՈՂ ՄԱՍԻ

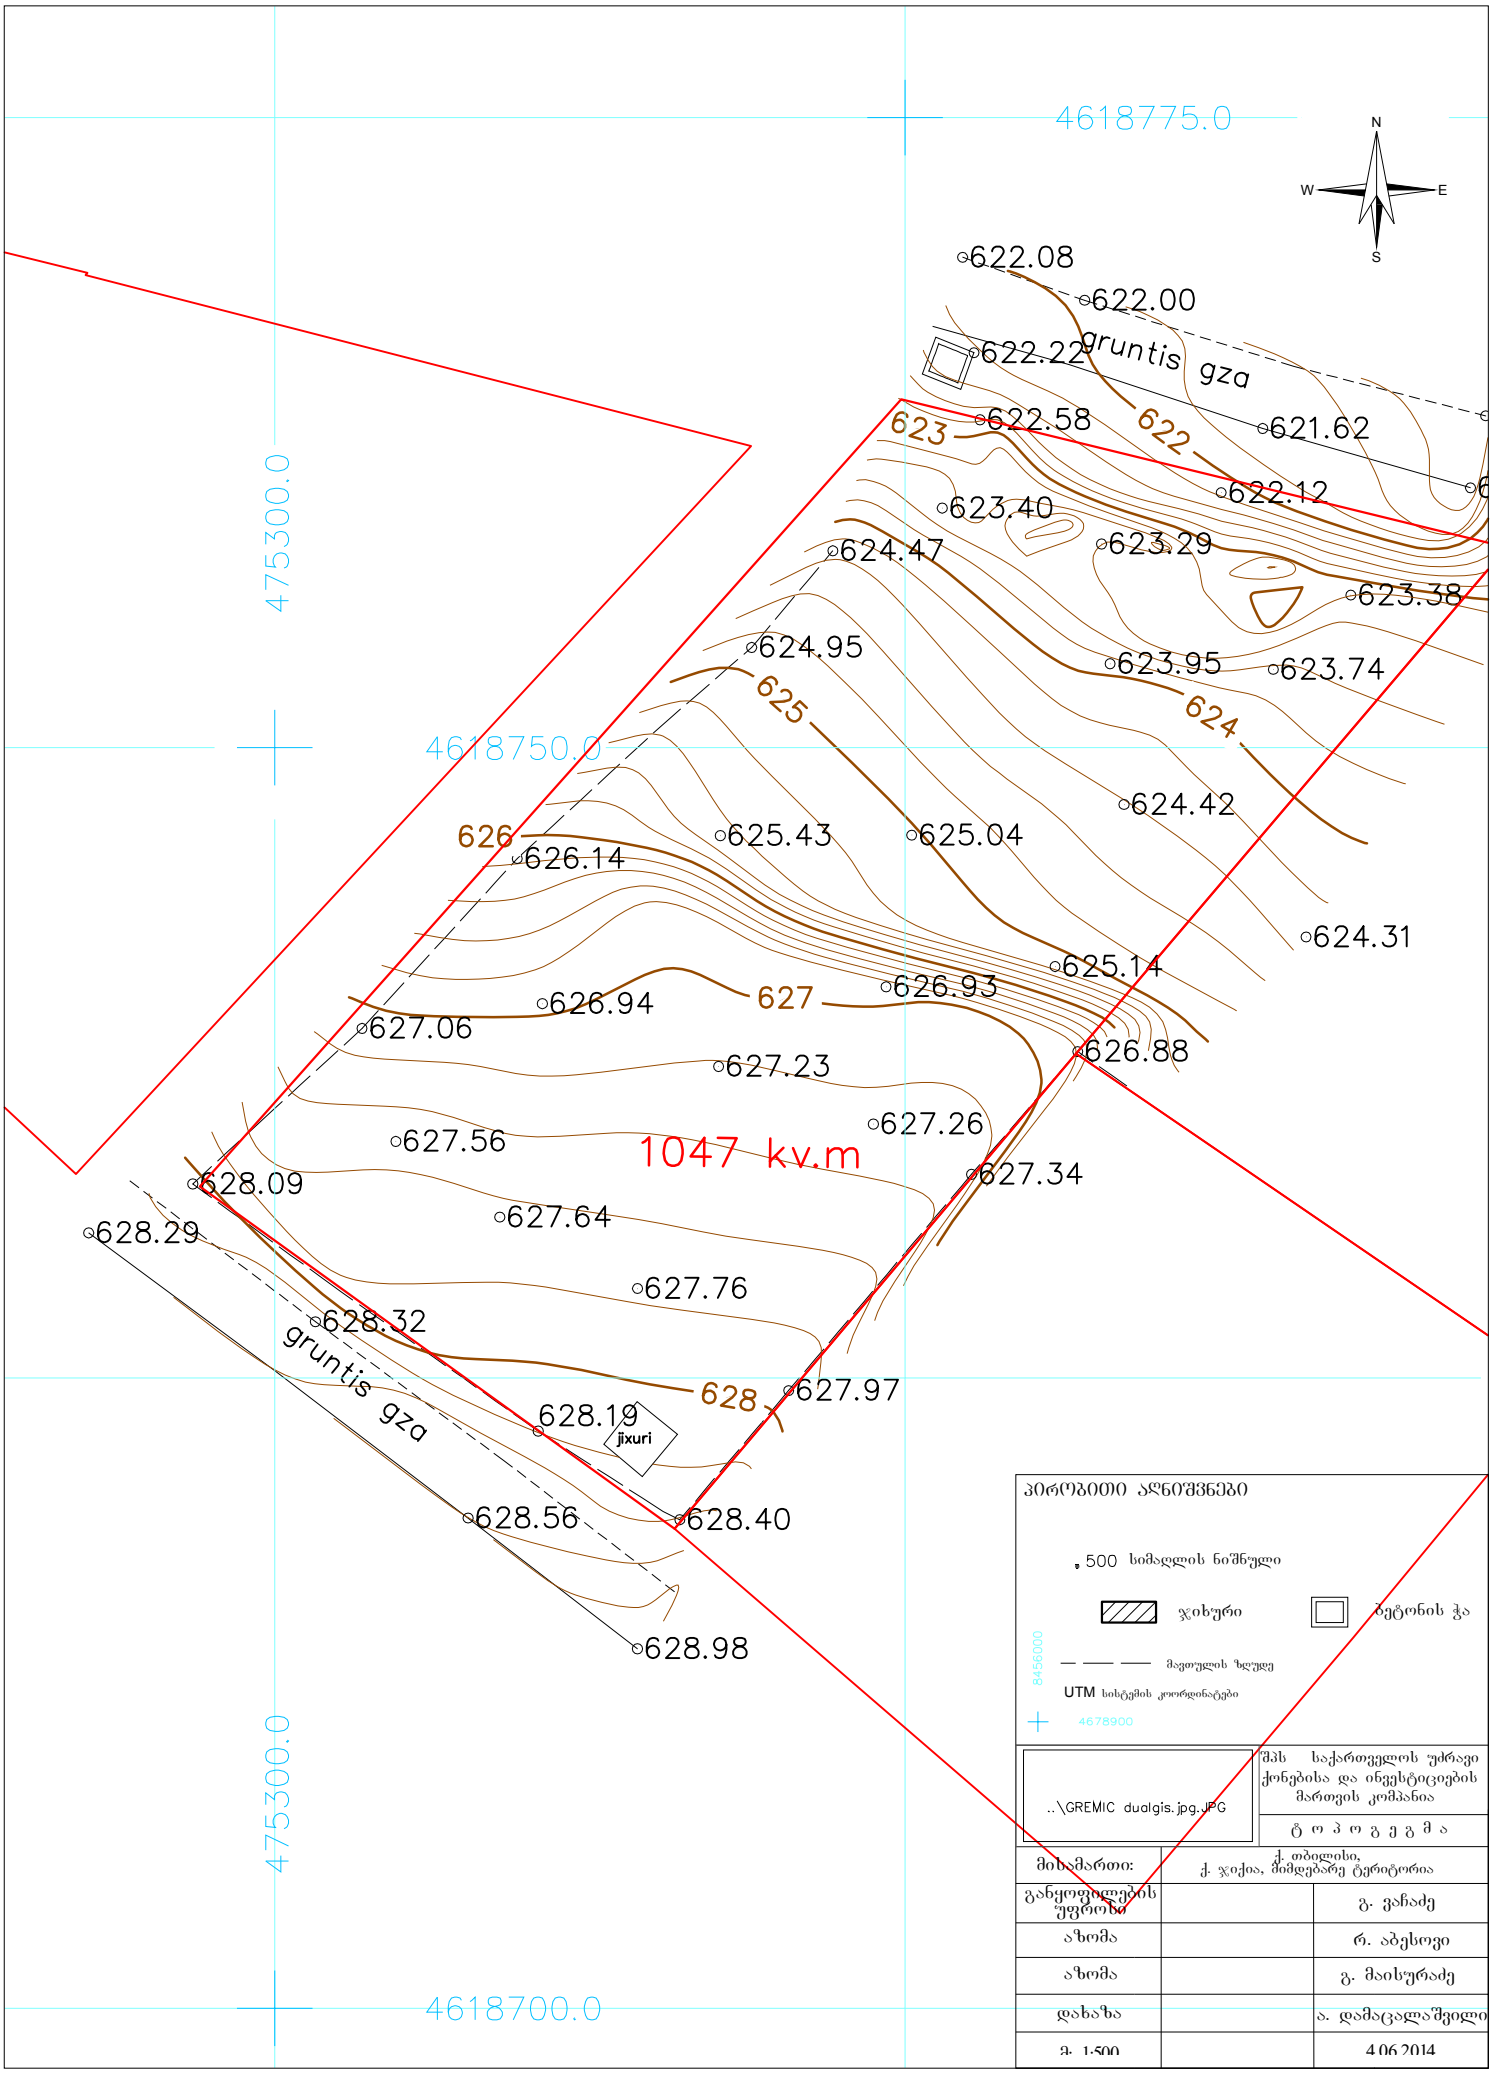
4618775.0
4618750.0
4618700.0
475300.0
475300.0
N
W
E
S
622.08
622.00
622.22
gruntis gza
622.58
621.62
623
622
622.12
623.40
623.29
624.47
623.38
624.95
623.95
623.74
625
624
624.42
626
626.14
625.43
625.04
624.31
625.14
626.94
627
626.93
627.06
626.88
627.23
627.26
627.56
1047 kv.m
627.34
628.09
627.64
628.29
627.76
628.32
gruntis gza
628
627.97
628.19
jixuri
628.56
628.40
628.98
პირობითი აღნიშვნები
500 სიმაღლის ნიშნული
ჯიხური
ბეტონის ჭა
მავთულის ზღუდე
UTM სისტემის კოორდინატები
8456000
4678900
..\GREMIC dualgis.jpg.JPG
შპს საქართველოს უძრავი ქონებისა და ინვესტიციების მართვის კომპანია
ტოპოგეგმა
მისამართი:
ქ. თბილისი, მიმდებარე ტერიტორია
განყოფილების უფროსი
გ. ვაჩაძე
ხაზომა
რ. აბესოვი
ხაზომა
გ. მაისურაძე
დახაზა
ა. დამაცალაშვილი
მ. 1:500
4.06.2014