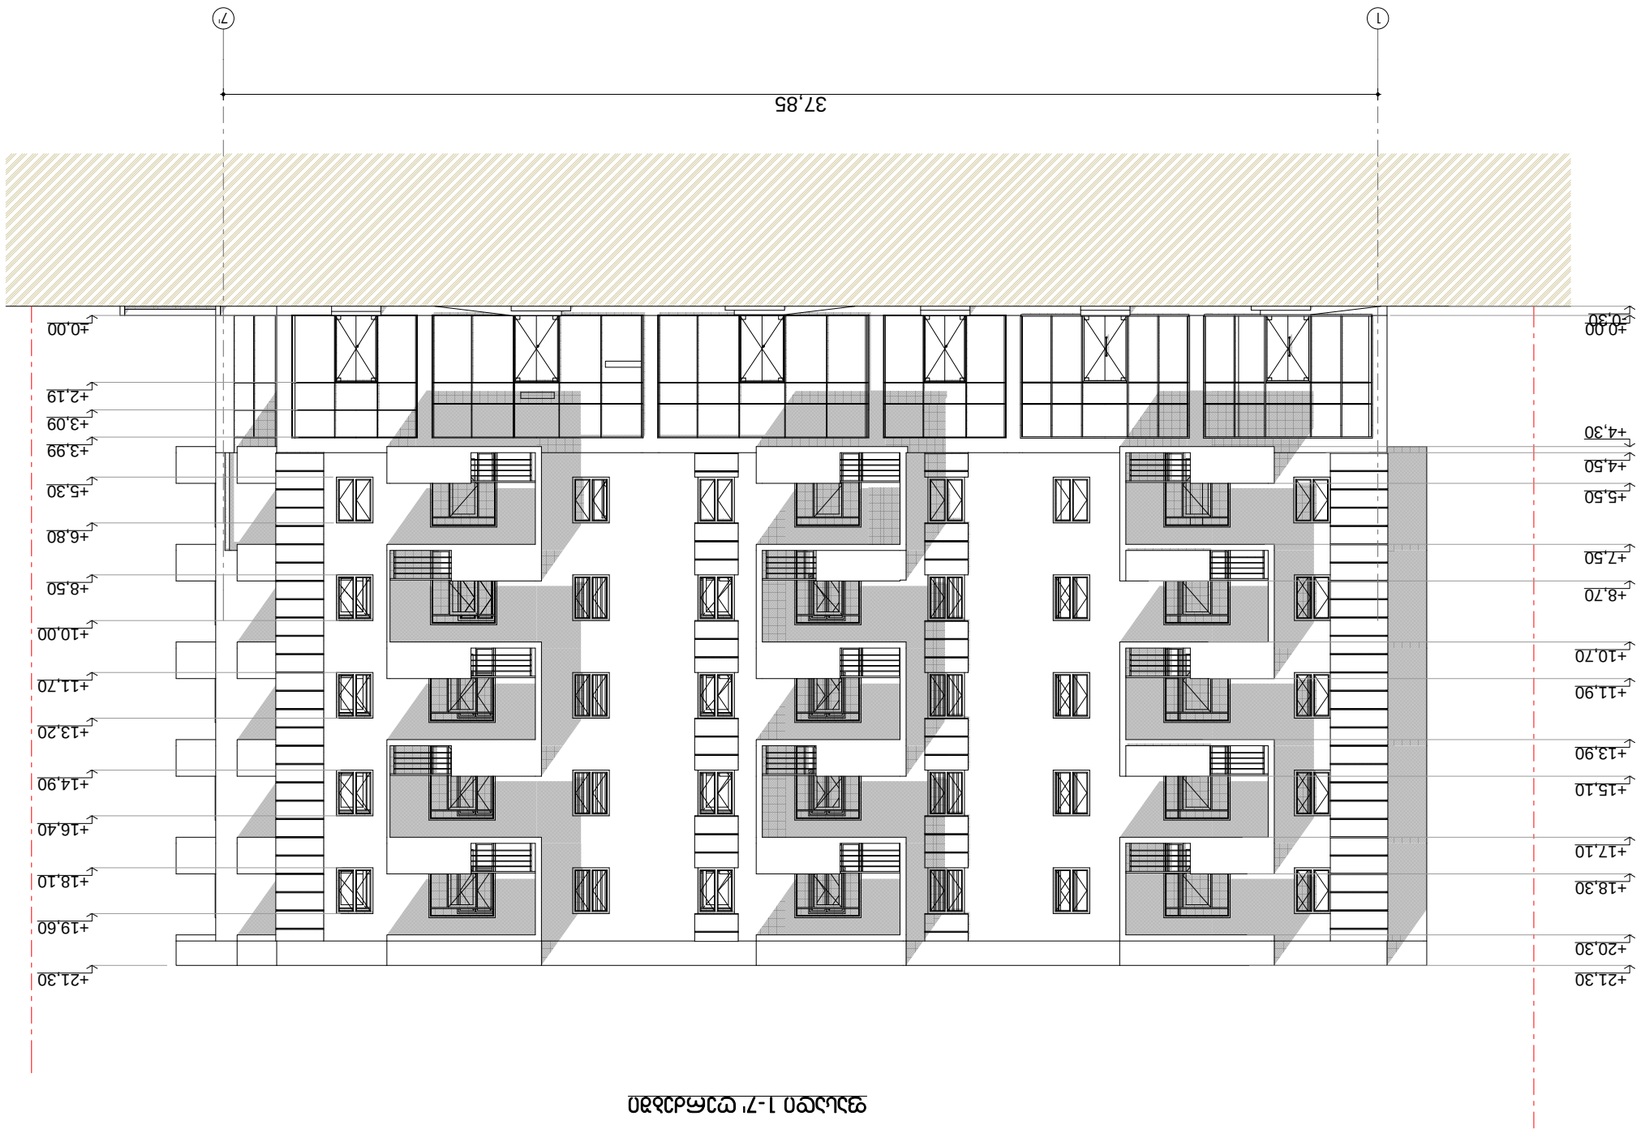

































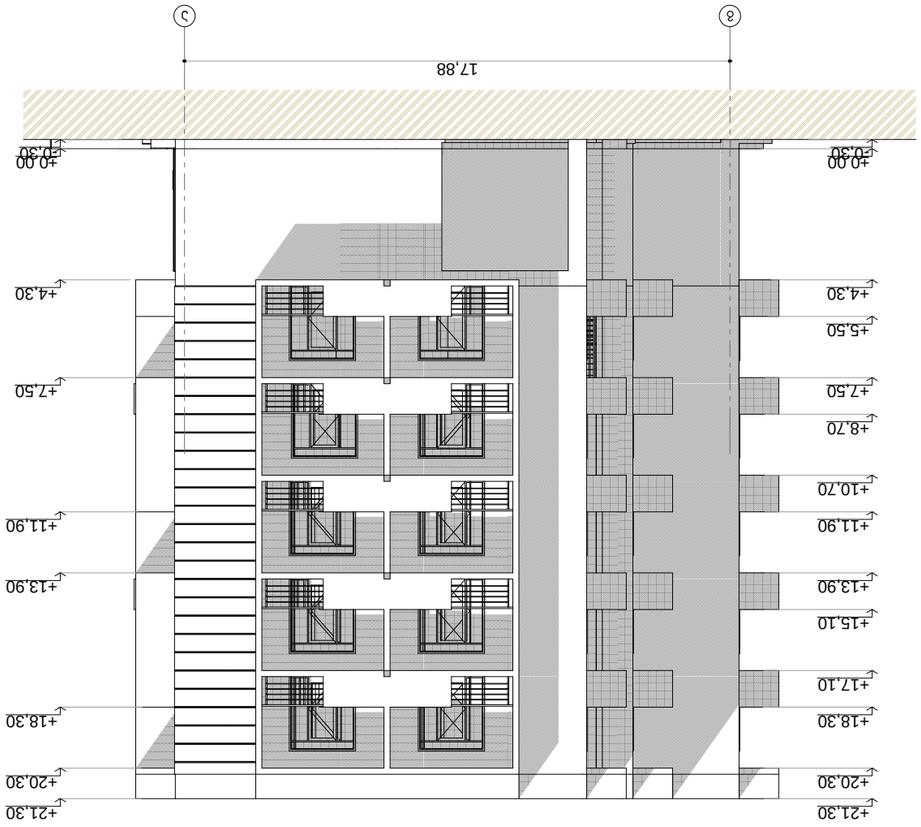

g a a g

-0,30 ±0,00

+4,30

+5,50

+7,50

+8,70

+10,70

+11,90

+13,90

+15,10

+17,10

+18,30

+20,30

+21,30

±0,00

+4,30

+5,50

+7,50

+11,90

+13,90

+18,30

+20,30

+21,30

-0,30 ±0,00

+4,30

+7,50

+11,90

+13,90

+18,30

+20,30

+21,30

-0,30 ±0,00

+4,30

+6,89

+7,50

+10,09

+10,70

+13,26

+13,90

+16,46

+17,10

+19,74

+20,30

+21,30

17,88 17,88

ი.კევლიშვილი

12

დაკვეთა #

გვარი

არქიტექტორი

თბილისი 2014 წ.

ფურცლები

ხელმოწერა

პროექტის სახელწოდება

მისამართი

ფორმატი

თანამდებობა

პირობითი ნიშნები

შეთანხმებულია

დამკვეთთან

დამკვეთი:

ექსპლიკაცია:

1:100

ხელმოწერა თარიღი

ფურცელი

მასშტაბი

თარიღი

შენიშვნები:
A-3

კონსტრუქტორი

ი/მ - ბადრი სექანია

საიდენტიფიკაციო კოდი:

01012010642

ტელ: 5 93 58 22 45

bako6767@yahoo.com

ფასადები ა-გ და

გ-ა ღერძებში
ტერიტორიის წითელი ხაზი

a-10

სტადია

არქიტექტურული ნაწილი

ბ.სექანია

ქ.თბილისი ,ქუჩა ჯავახეთი,ნაკვეთი 12/026, შ.პ.ს

"Soande"-ს საკუთრებაში მყოფ მიწის ნაკვეთზე

მრავალფუნქციური კომპლექსი (კომერციული

და საცხოვრებელი).

±0.00=496.70

ფასადი გ-ა ღერძებში ფასადი ა-გ ღერძებში